



VISTA SUPERIOR DA BOCA DE LOBO SIMPLES EM CONCRETO – BLS

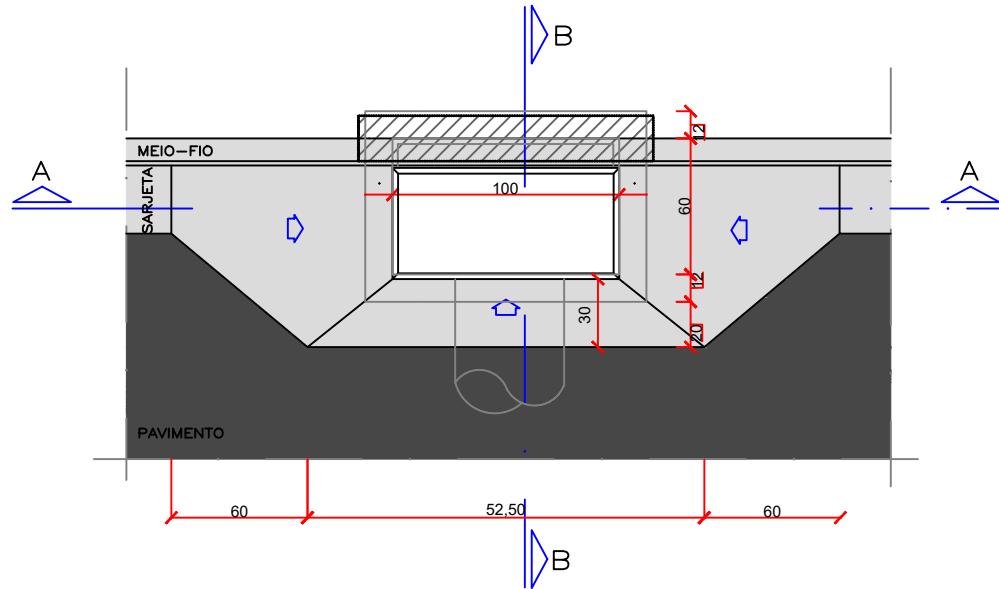



CORTE AA

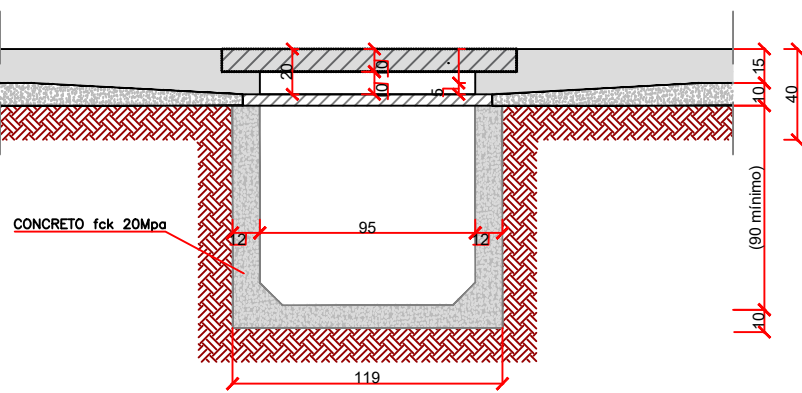


PLANTA BAIXA–BLS/BLDC/BLTC

BL	L (cm)
S	95
D	215
T	335


VER DETALHE-01

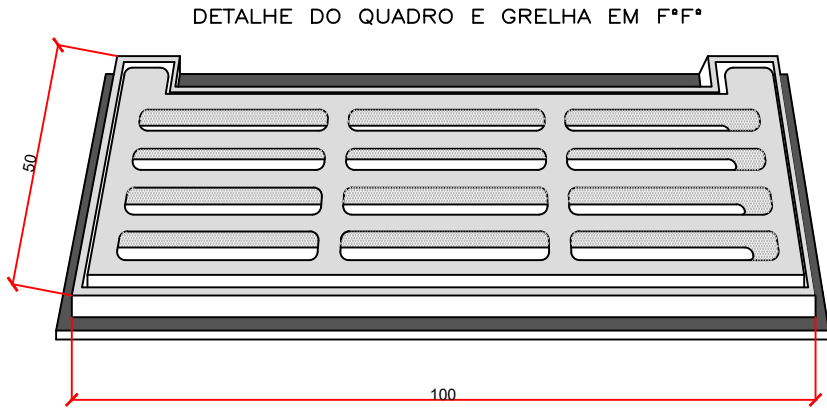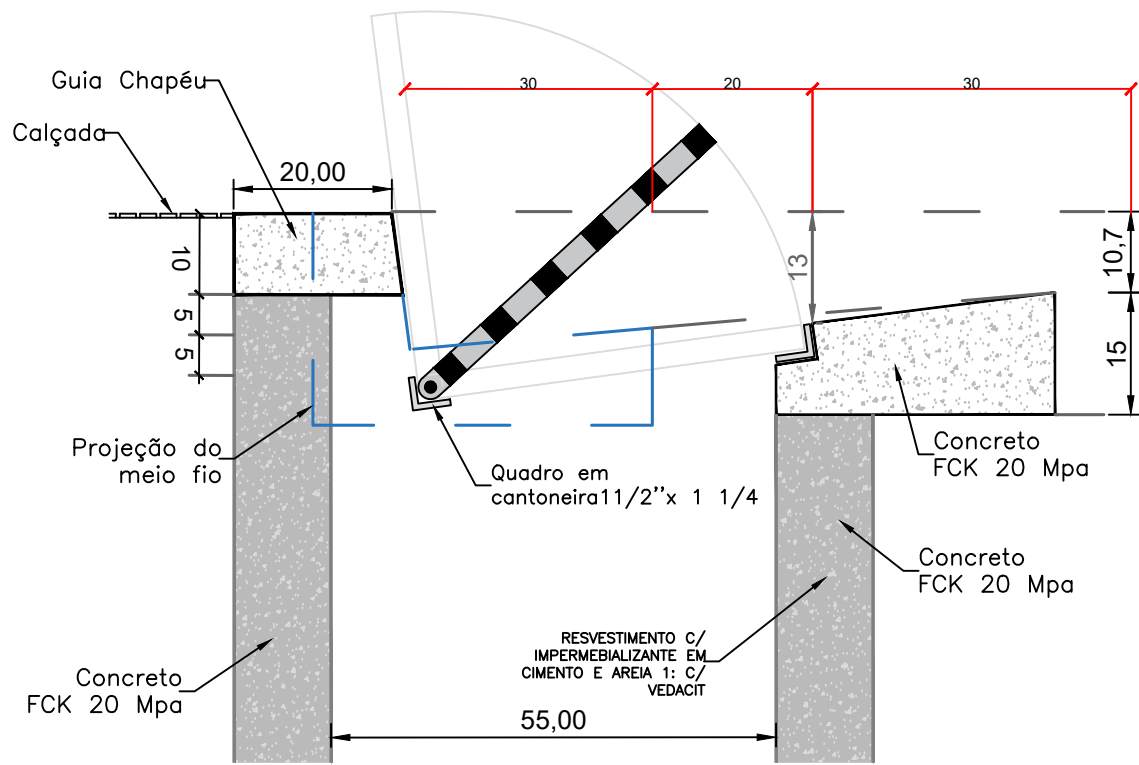


VISTA SUPERIOR DA BOCA DE LOBO DUPLA EM CONCRETO – BLD

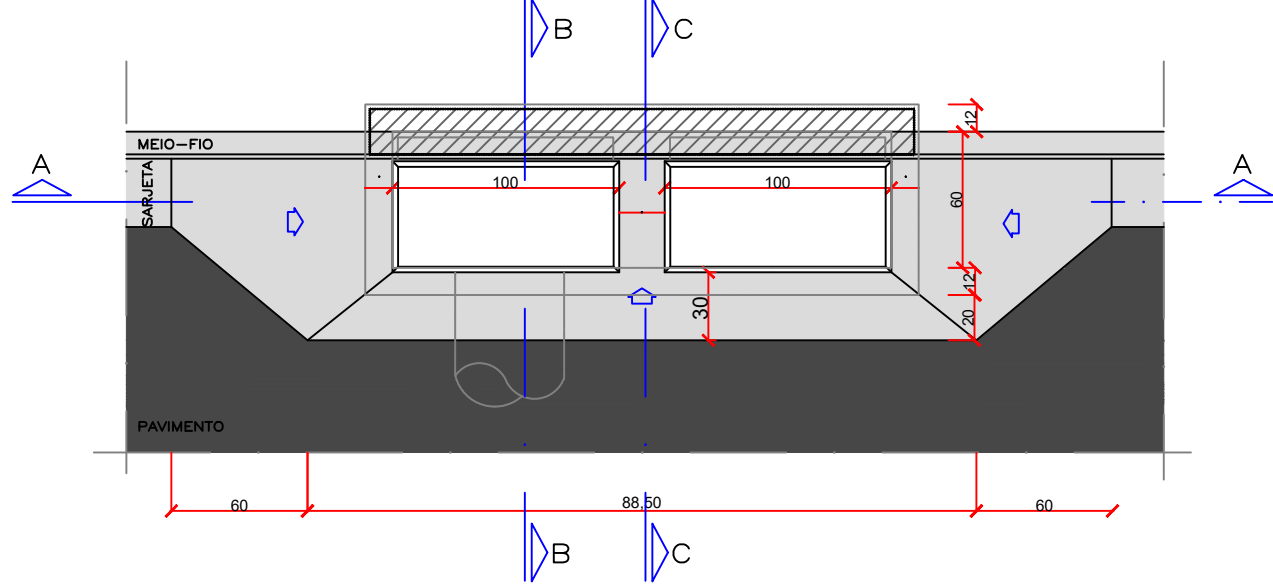


CORTE AA

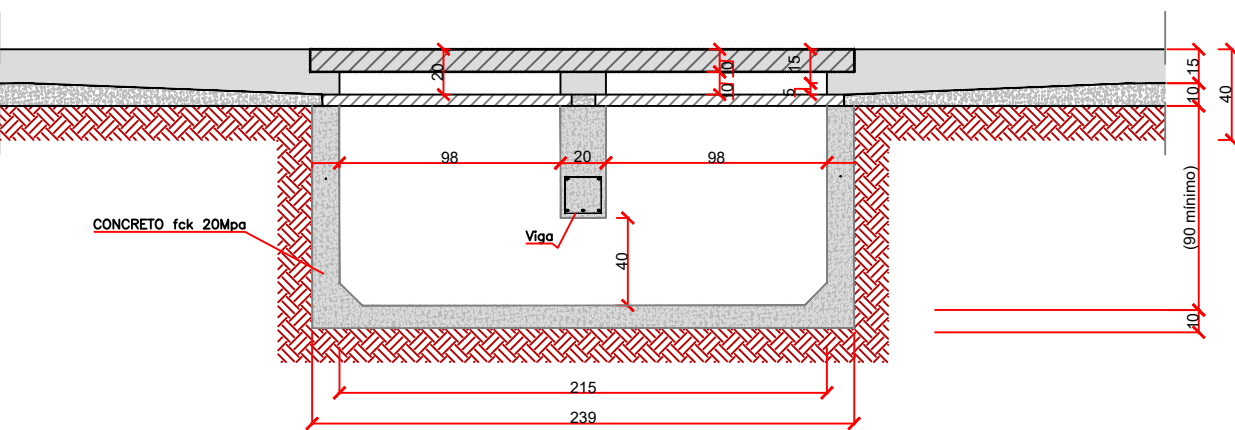


CORTE BB

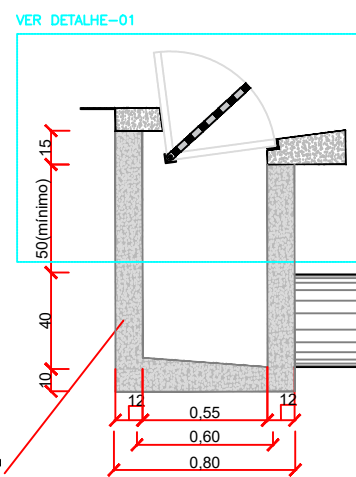

CORTE CC

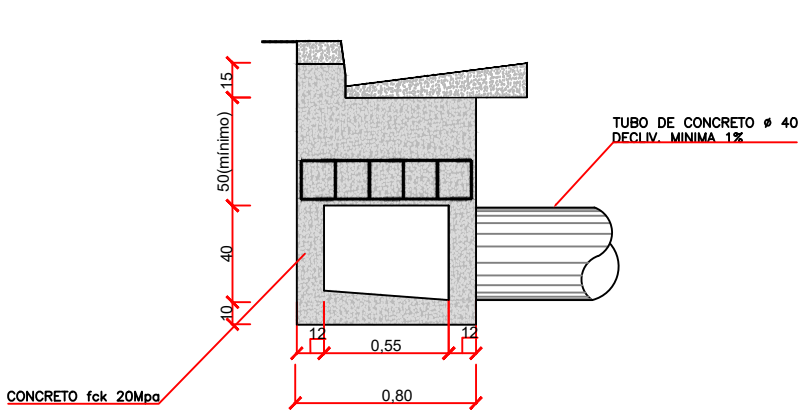


DETALHAMENTO DA VIGA

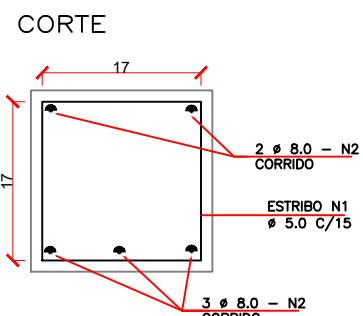

GUIA-CHAPÉU - VIGA PRÉ-MOLDADA PARA BLS, BLD, BLT

SEÇÃO LONGITUDINAL

ESCALA 1:10

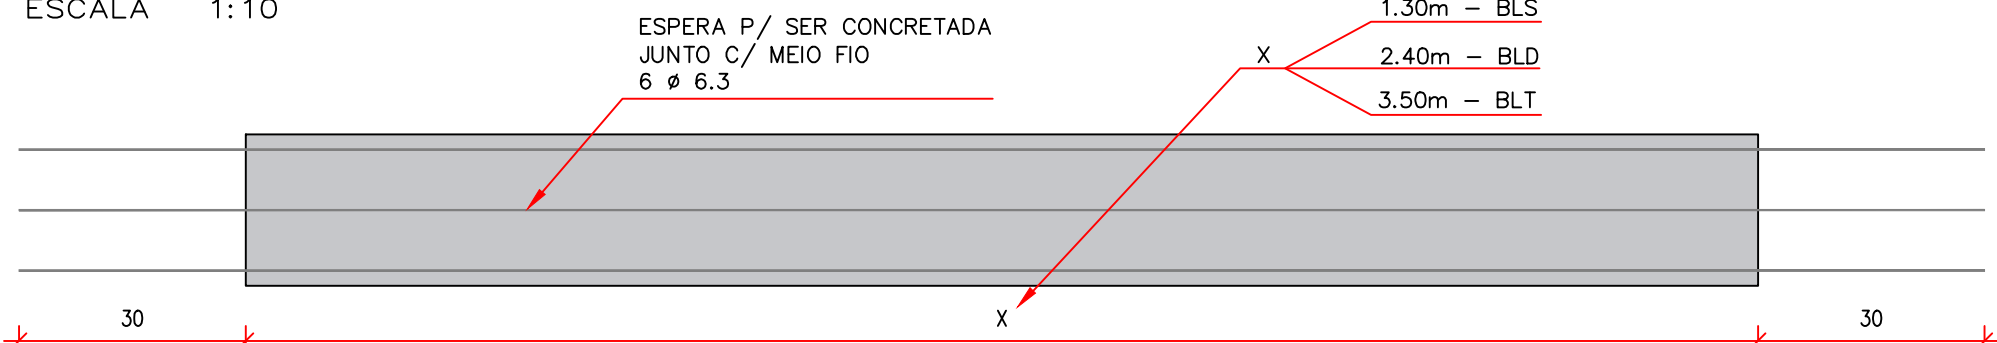

SEÇÃO TRANSVERSAL



Tipo	FERRAGEM-VIGA CA-60/Ø 5.0 (kg)	FERRAGEM-VIGA CA-50/Ø 6.3 (kg)	FORMA (m²)	CONCRETO fck 20 MPa (m³)
Simples	0.92	2.79	0.95	0.027
Dupla	1.57	4.41	1.04	0.050
Tripla	2.31	6.03	1.50	0.072

obs.:

- 1) RECOBRIMENTO MÍNIMO DOS FERROS = 2,5cm
- 2) CONCRETO ESTRUTURAL fck = 20MPa
- 3) AS QUANTIDADES DESTA TABELA ESTÃO INCLUIDAS NO QUADRO DA CAIXA

QUANTIFICAÇÃO - BOCA DE LOBO

Tipo	ESCAVAÇÃO MANUAL (m³)	APLOMENTO FUNDO E REBAIXO (m³)	FERRAGEM-VIGA CA-60/Ø 5.0 (kg)	FERRAGEM-VIGA CA-50/Ø 8.0 (kg)	FORMA (m²)	CONCRETO fck 20 MPa (m³)	RECOBRIMENTO MÍNIMO (cm)	QUADRO / GRELHA (m²)
Simples	0.95	2.06	-	-	3.04	0.702	3.31	01
Dupla	1.91	3.02	0.96	1.48	5.32	1.222	4.51	02
Tripla	2.86	3.98	1.92	2.96	7.60	1.743	5.71	03

*Quantidades exclusivas da guia chapéu pré-moldada

TABELA DE FERRAGEM

BOCA DE LOBO		BLD		BLT	
N	Ø	COMPRIMENTO UNIT. (cm)	QUANTIDADE (un)	COMPRIMENTO TOTAL (cm)	QUANTIDADE (un)
1	5.0	78	8	624	16
2	8.0	75	5	375	10
QUADRO DE RESUMO					
CA-60 / Ø 5.0		6,24 m	0,96 kg	12,48 m	1,92 kg
CA-50 / Ø 8.0		3,75 m	1,48 kg	7,50 m	2,96 kg

obs.:

- 1) RECOBRIMENTO MÍNIMO DOS FERROS = 2,5cm
- 2) CONCRETO ESTRUTURAL fck = 20MPa
- 3) AS QUANTIDADES DESTA TABELA ESTÃO INCLUIDAS NO QUADRO DA CAIXA

PREFEITURA MUNICIPAL DE ITAQUIRAÍ MS

OBRA: INFRA ESTRUTURA
PAVIMENTAÇÃO ASFÁLTICA, DRENAGEM DE ÁGUAS PLUVIAIS,
SINALIZAÇÃO VIÁRIA, CALÇAMENTO E ACESSIBILIDADE

RUA ALENCAR FURTADO FILHO - ITAQUIRAÍ MS

AUTOR DO PROJETO: PAVÃO EMPREENDIMENTOS EIRELI EPP - CREA-MS 16990
Wilton P. Pavão - Engenheiro Civil - CREA-SC 1445245 - Visto-MS 32768

PROPRIETÁRIO: PREFEITURA MUNICIPAL DE ITAQUIRAÍ - MS
CNPJ: 15.403.041/0001-04
PREFEITO Thales Henrique Tomazelli

TÍTULO: PAVIMENTAÇÃO ASFÁLTICA
DETALHE - BOCA COLETORA

ESCALA: SEM ESCALA

DATA: SETEMBRO 2023

REVISÃO:

FOLHA: 06/09