


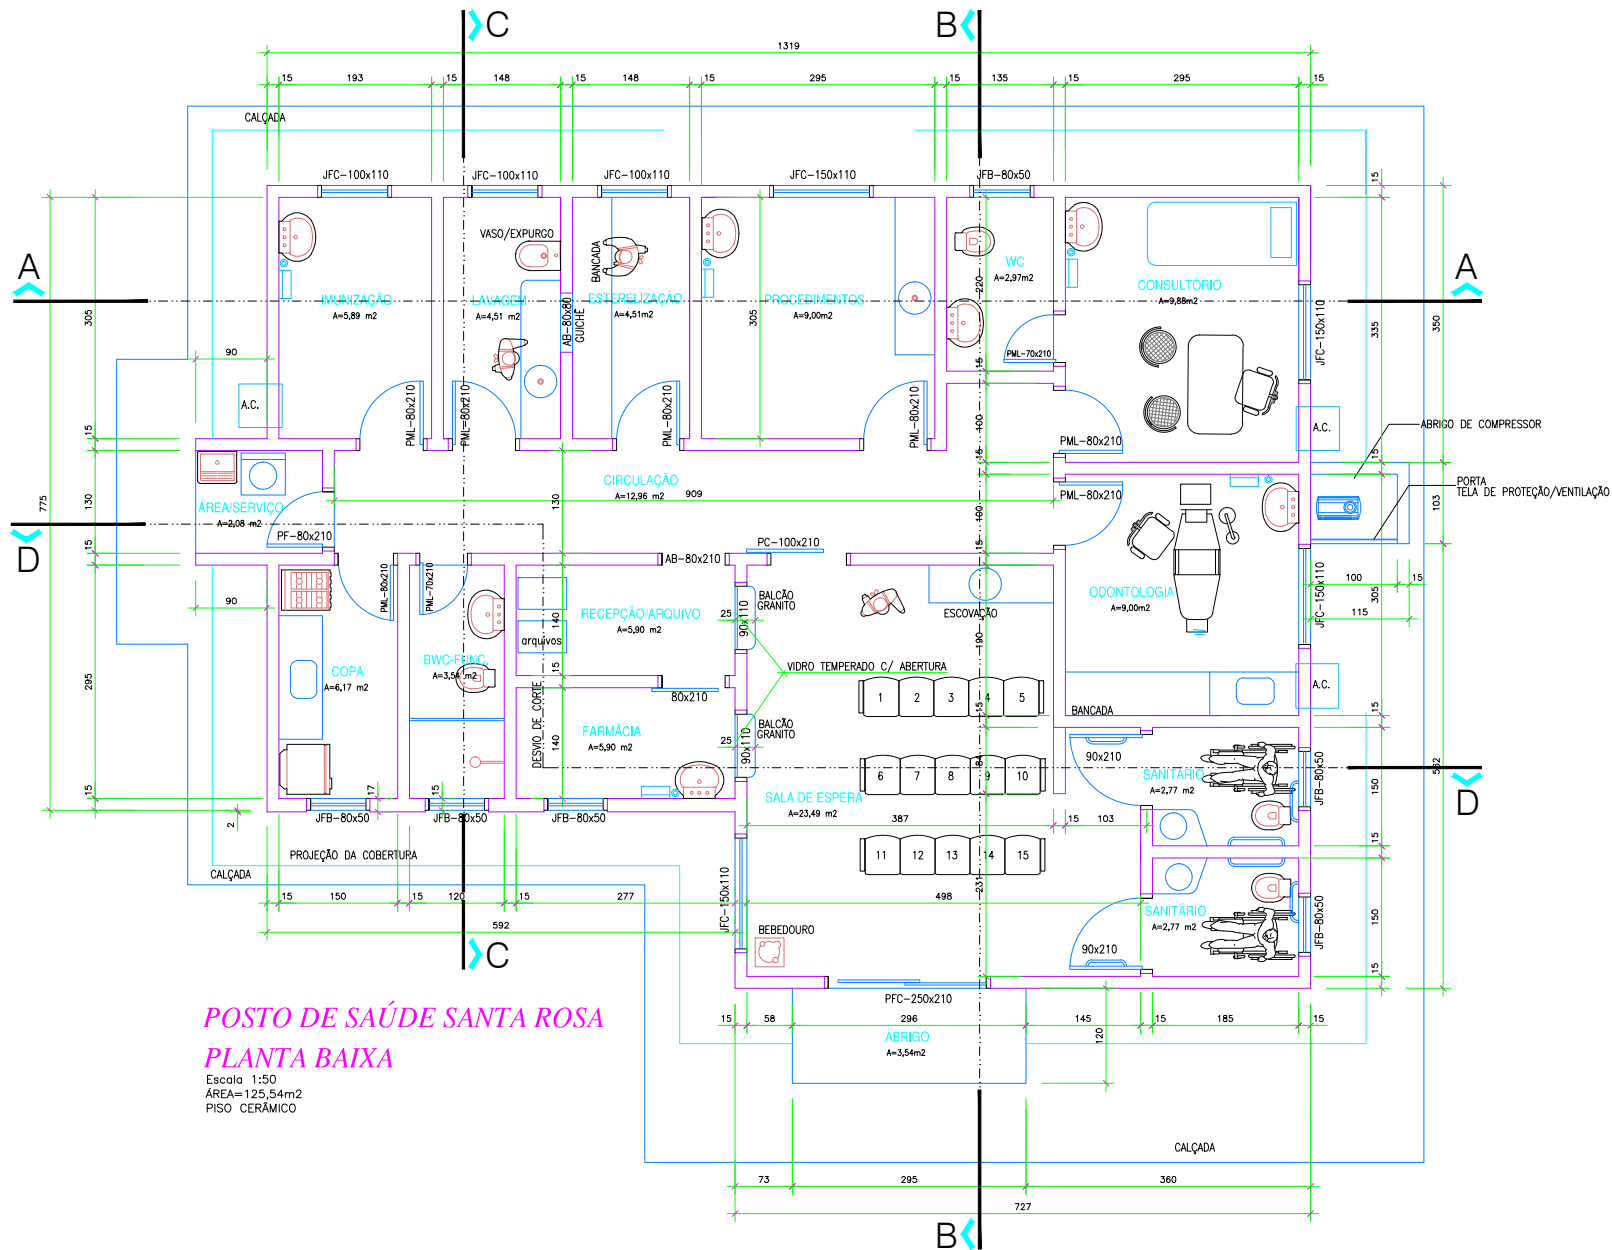

POSTO DE SAÚDE SANTA ROSA
PLANTA BAIXA

Escala 1:50
 ÁREA=125,54m²
 PISO CERÂMICO