


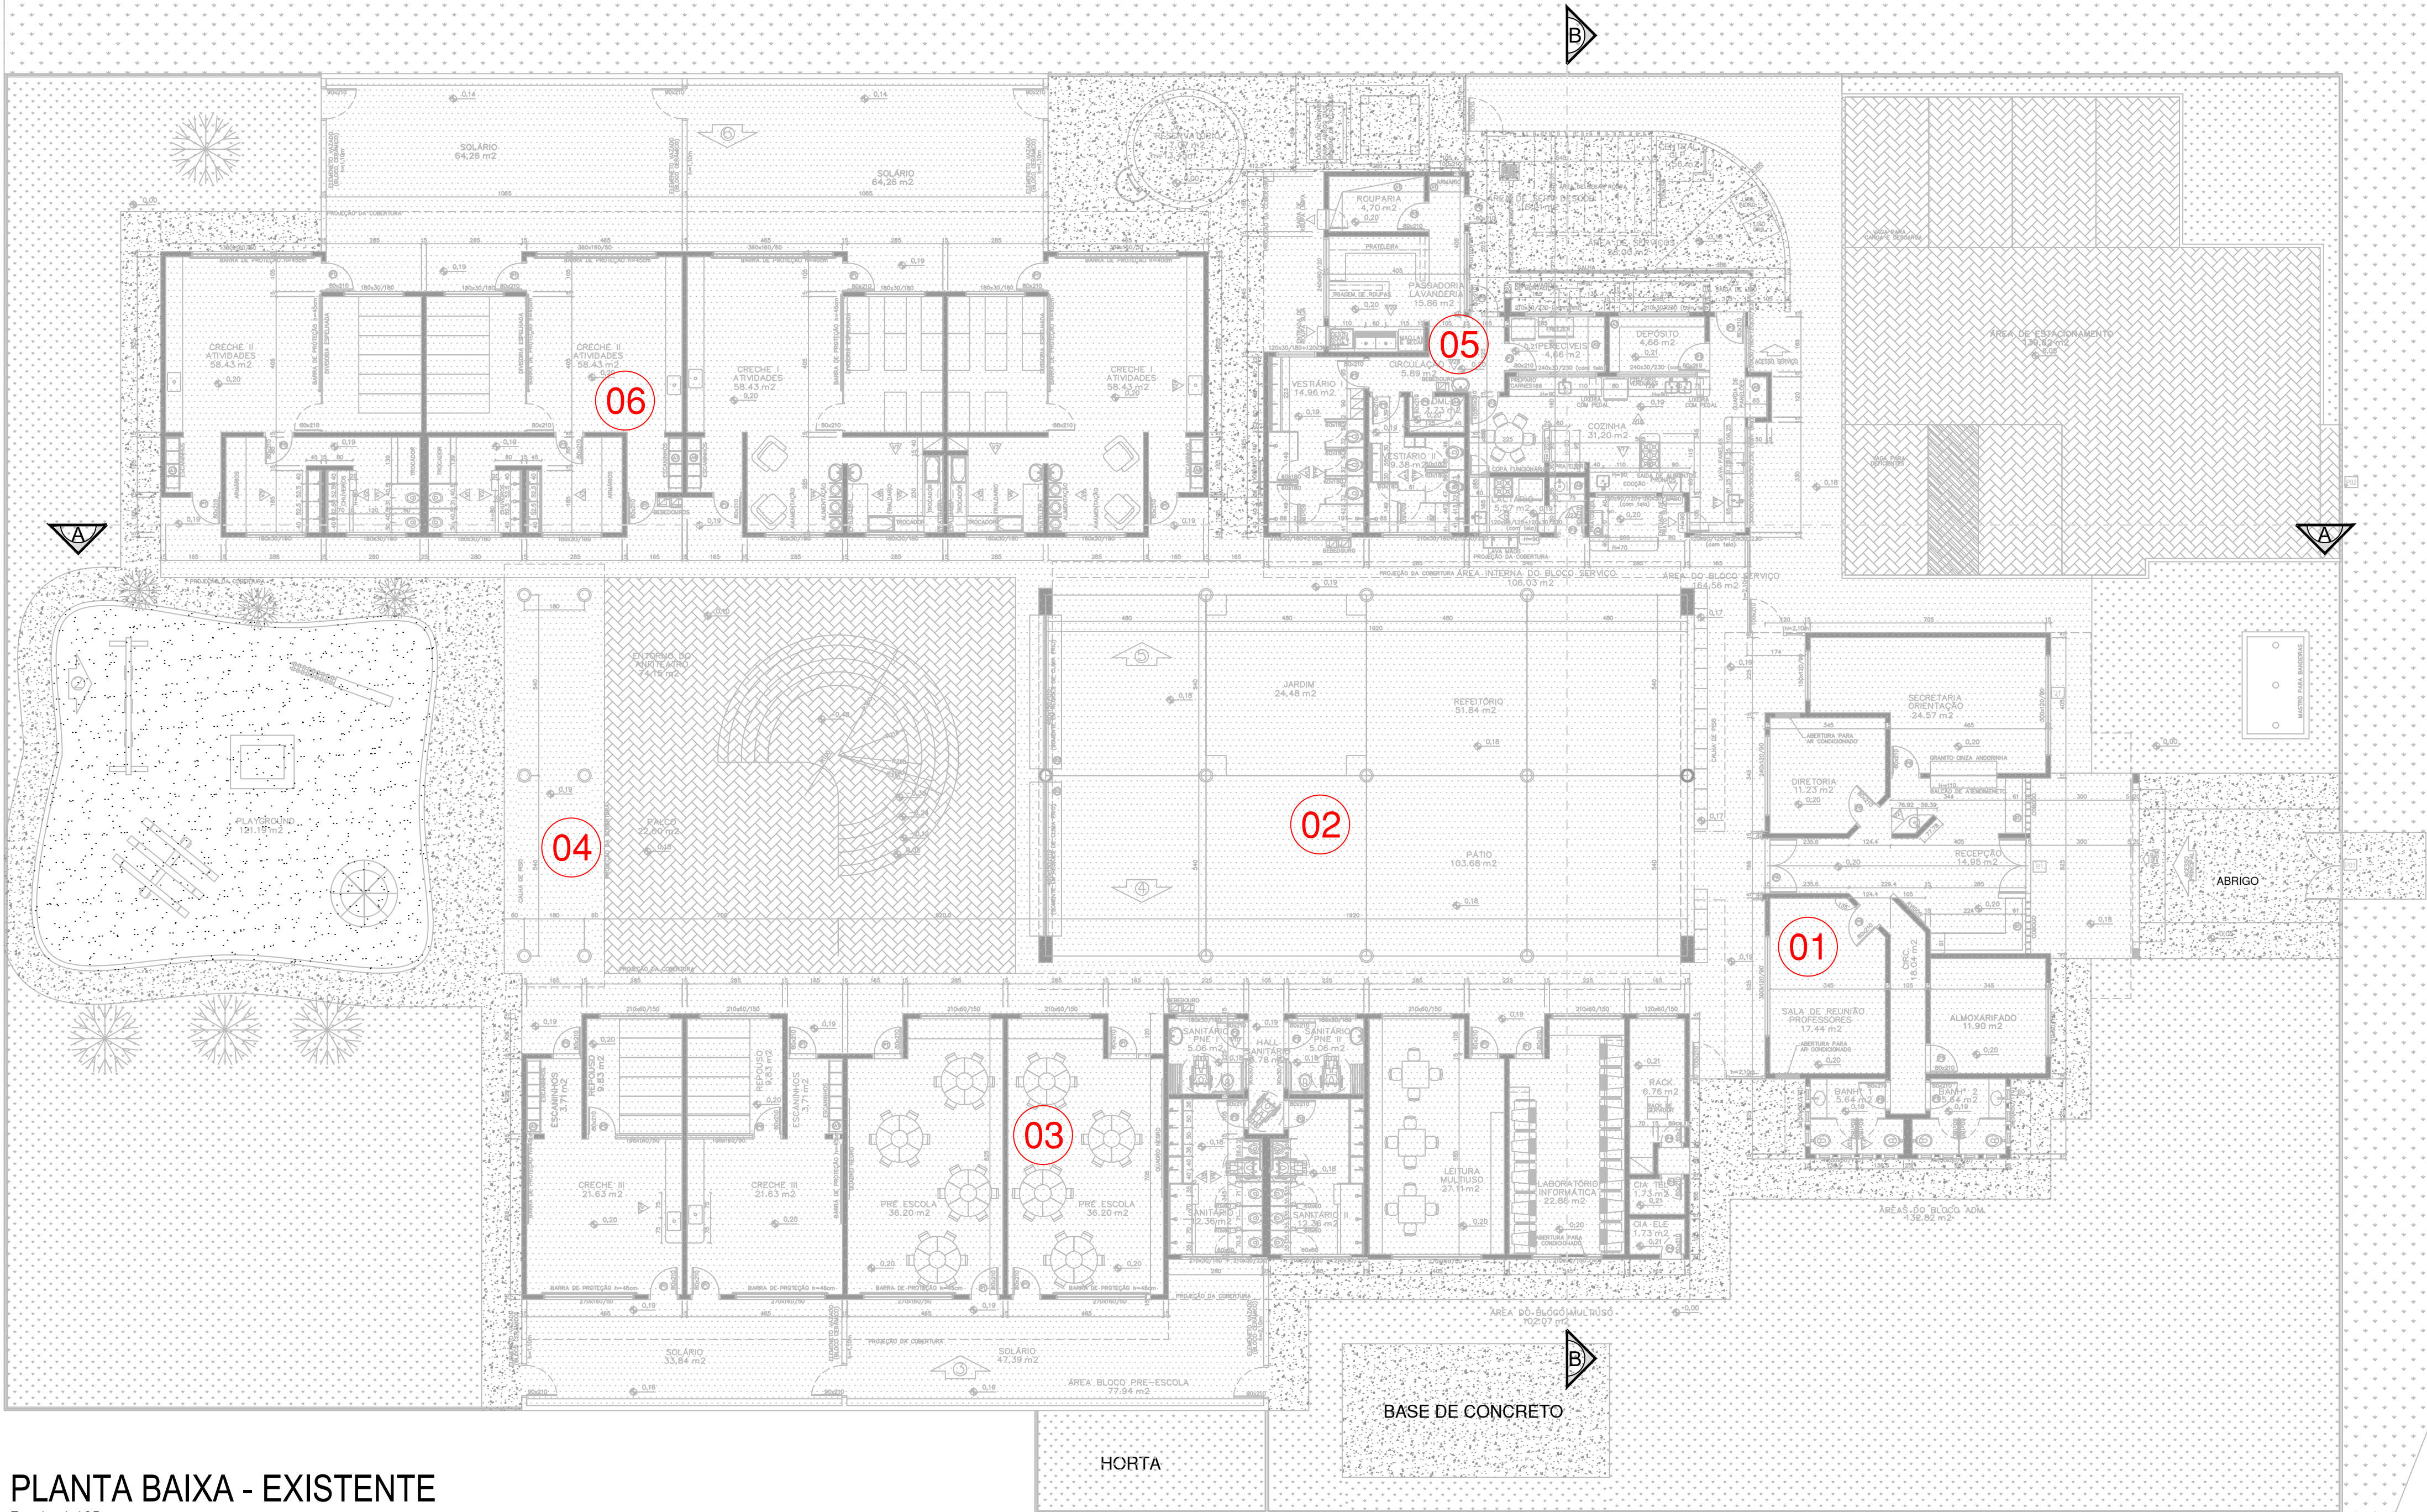

PLANTA BAIXA - EXISTENTE
Escala 1:125

QUADRO GERAL DE ESQUADRIAS						
PORTAS						
CÓDIGO	DIMENSÕES (m)		QUANT.	QUANT.	QUANT.	FUNÇIONAMENTO
	LARGURA	ALTURA	DEMOLIR	EXIST.	CONST.	
P1	1,65	2,10	01	01	01	ABRIR 2 FOLHA
P2	0,80	2,10	01	-	03	ABRIR 1 FOLHA
PORTÃO						
CÓDIGO	DIMENSÕES (m)		QUANT.	QUANT.	QUANT.	FUNÇIONAMENTO
	LARGURA	ALTURA	DEMOLIR	EXIST.	CONST.	
P01	2,00	2,00	01	01	-	ABRIR 2 FOLHA
P02	4,00	2,00	-	01	-	CORRER 1 FOLHA
PF1	1,00	1,80	-	-	04	ABRIR 1 FOLHA
PF2	1,20	2,00	-	-	01	ABRIR 1 FOLHA
PF3	3,00	2,50	-	-	01	ABRIR 2 FOLHA
JANELAS						
CÓDIGO	DIMENSÕES (m)			QUANT.	QUANT.	FUNÇIONAMENTO
	LARGURA	ALTURA	PEIT.	DEMOLIR	EXIST.	
J1	3,00	1,20	0,90	01	01	-
J2	1,50	1,20	0,90	-	-	02
J3	1,00	1,20	0,90	-	-	02
J4	2,10	1,60	0,50	01	-	-
J5	1,20	1,20	0,90	-	-	01
J6	2,50	1,60	0,50	-	-	01

QUADRO DE ÁREAS EDIFICAÇÕES		
TIPOLOGIA		ÁREA
Área Terreno		2.919,87m²
01	Administrativo	145,08m²
02	Pátio coberto/ Refeitório	219,56m²
03	Multiuo e Creche III	280,11m²
04	Abrigo	24,63m²
05	Serviço e Cozinha	125,03m²
06	Creche I e II	268,00m²
Área construída total		1.062,41m²

PRANCHA

02/19



PREFEITURA DE

ITAQUIRAÍ

cuidando da nossa Gente

Genês 2021 - 2024

PROJETO

ARQUITETÔNICO

FINALIDADE

REFORMA E AMPLIAÇÃO

LOCAL

CEI PROFESSORA MARLENE PEREIRA KAMAKURA
LOTEAMENTO DISTRITO INDUSTRIAL II - QUADRA 01
LOTE 10 A - RUA GRALHA AZUL, Nº251.

PROPRIETÁRIO

MUNICÍPIO DE ITAQUIRAÍ - MS.

ÁREAS

EXISTENTE A REFORMAR A = 1.062,41m²
ABRIGO DO ACESSO PRINCIPAL A = 13,65m²
SALA DOS PROFESSORES A = 36,32m²
ABRIGO - COLETA DE LIXO A = 6,90m²
ÁREA TOTAL DE AMPLIAÇÃO A = 56,87m²

PROJETO


ARLINDO LORO NETO
Engenheiro Civil
CREA 66.678/D - MS

PROPRIETÁRIO

CNPJ. 15.403.041/0001-04
RUA CAMPO GRANDE, 1.585 - CENTRO

EXECUÇÃO

SITUAÇÃO

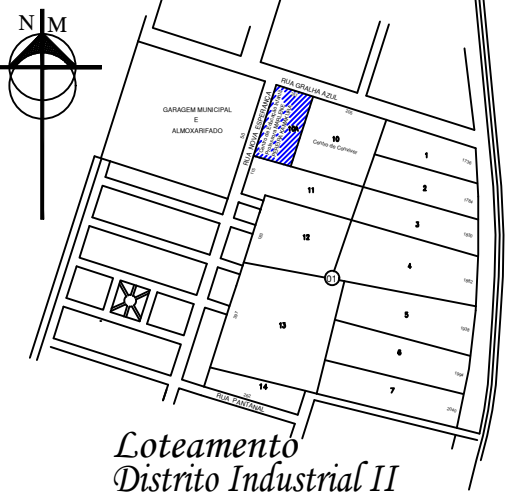

Loteamento
Distrito Industrial II

APROVAÇÃO