


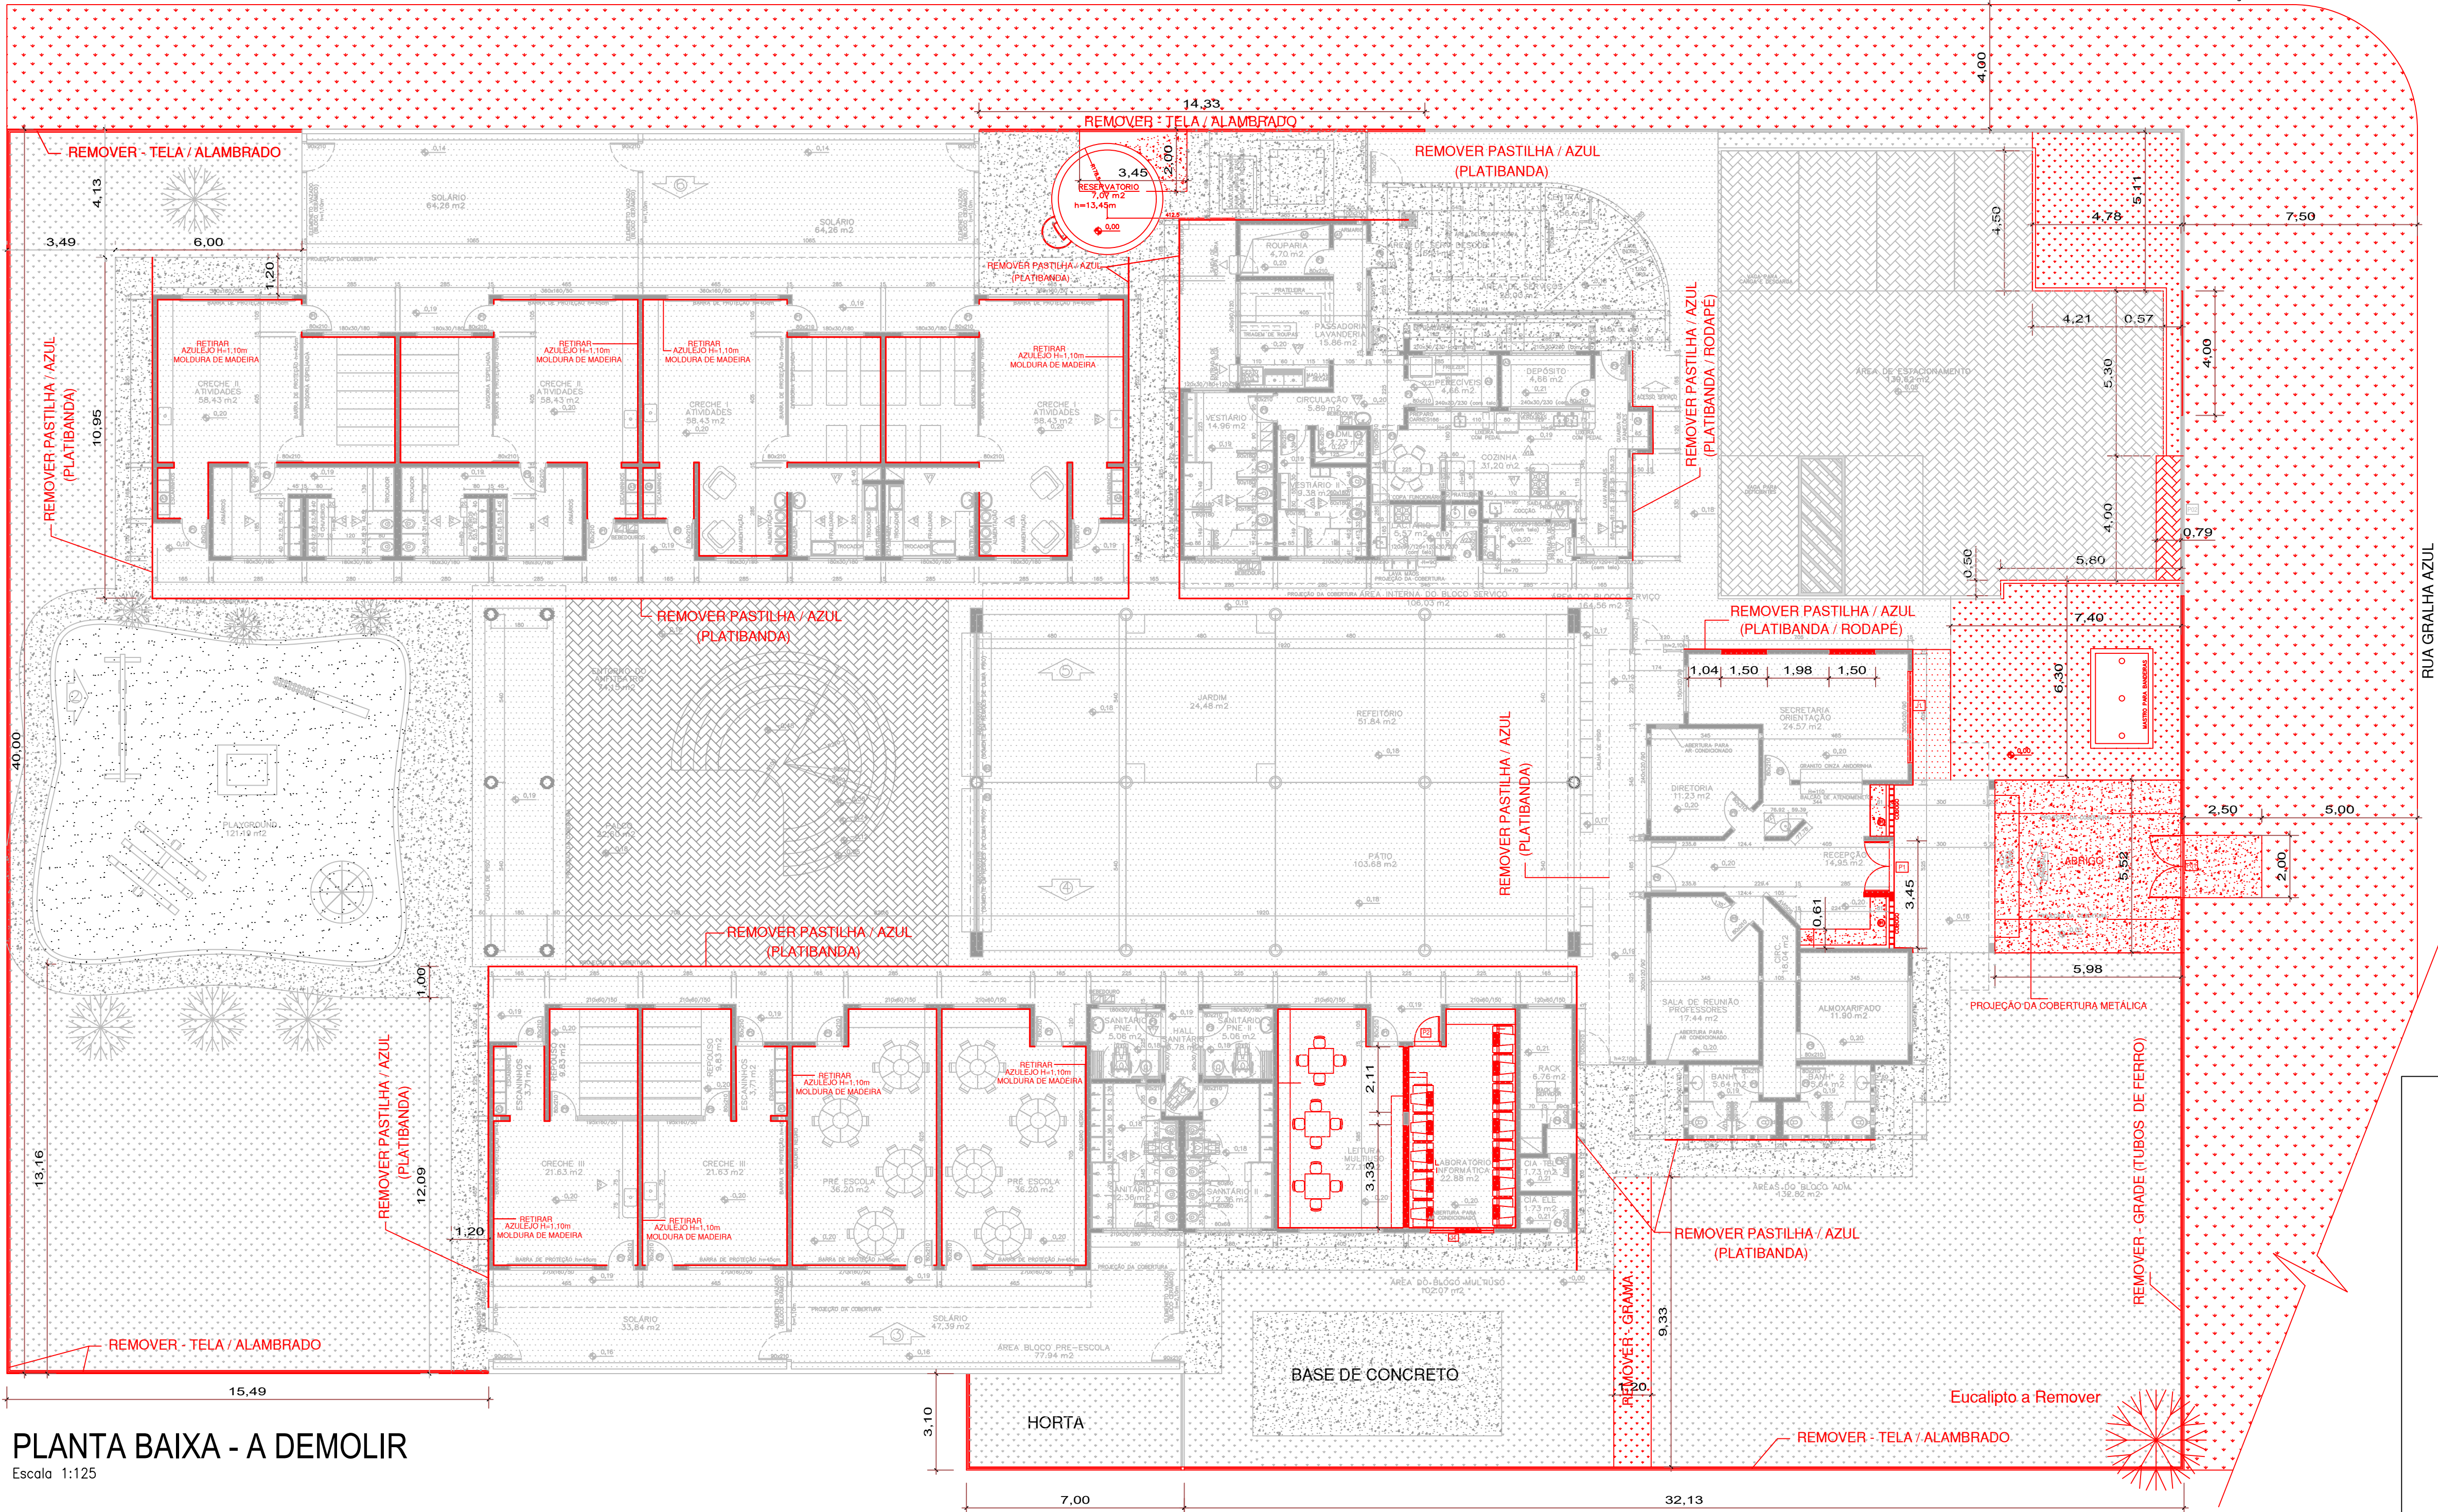

PLANTA BAIXA - A DEMOLIR

Escala 1:125

QUADRO GERAL DE ESQUADRIAS						
PORTAS						
CÓDIGO	DIMENSÕES (m)		QUANT. DEMOLIR	QUANT. EXIST.	QUANT. CONST.	FUNCIONAMENTO
	LARGURA	ALTURA				
P1	1,65	2,10	01	01	01	ABRIR 2 FOLHA
P2	0,80	2,10	01	-	03	ABRIR 1 FOLHA
PORTÃO						
CÓDIGO	DIMENSÕES (m)		QUANT. DEMOLIR	QUANT. EXIST.	QUANT. CONST.	FUNCIONAMENTO
	LARGURA	ALTURA				
P01	2,00	2,00	01	01	-	ABRIR 2 FOLHA
P02	4,00	2,00	-	01	-	CORRER 1 FOLHA
PF1	1,00	1,80	-	-	04	ABRIR 1 FOLHA
PF2	1,20	2,00	-	-	01	ABRIR 1 FOLHA
PF3	3,00	2,50	-	-	01	ABRIR 2 FOLHA

JANELAS						
CÓDIGO	DIMENSÕES (m)			QUANT. DEMOLIR	QUANT. EXIST.	QUANT. CONST.
	LARGURA	ALTURA	PEIT.			
J1	3,00	1,20	0,90	01	01	-
J2	1,50	1,20	0,90	-	-	02
J3	1,00	1,20	0,90	-	-	02
J4	2,10	1,60	0,50	01	-	-
J5	1,20	1,20	0,90	-	-	01
J6	2,50	1,60	0,50	-	-	01

SERVIÇOS A DEMOLIR

Administrativo

1- Retirar 02 bancos de concreto;
2- Retirar 01 porta blindex;
3- Demolir cobertura metálica/Abrigo;
4- Retirar revestimento cerâmico até a h-1,10m e roda meio parade de madeira;
5- Demolição das Paredes indicadas em projeto;
6- Demolir platibanda indicada em projeto;
7- Retirar pastilha indicadas em projeto;
8- Retirar Cobertura (telha cerâmica);
9- Demolir platibanda parcialmente indicada em projeto;
10- Retirar 01 janela.

Reservatório Castelo

1- Demolição Reservatório metálico;

Serviço e Cozinha

1- Retirar pastilhas parede externa indicada em projeto;
2- Demolir platibanda parcialmente indicada em projeto;
3- Retirar Cobertura (telha cerâmica),
4- Retirar pastilha da Torre.

Creche I e II

1- Retirar Azulejo indicado em projeto;
2- Demolir platibanda parcialmente indicada em projeto;
3- Retirar Cobertura (telha cerâmica);
4- Demolir platibanda indicada em projeto;
5- Retirar roda meio parede de madeira.

Leitura Multiuso e Laboratório de Informática

1- Retirar 01 janela J8;
2- Demolir parede indicada em projeto;
3- Retirar Azulejo h=1,10m;
4- Retirar roda meio de madeira;
5- Retirar Bancadas de granito.

Lado Exterior

1- Demolir Mastro da Bandeira indicado em projeto;
2- Retirar grama indicados em projeto;
3- Retirar calçadas indicado em projeto;
4- Retirar Portão estacionamento realocar conforme projeto;
5- Retirar 01 Árvores indicadas em projeto (eucalipto rua Gralha Azul);
6- Retirar Portão de Entrada Principal;
7- Retirar Grade indicada em projeto.

QUADRO DE ÁREAS EDIFICAÇÕES		
TIPOLOGIA		AREA
	Área Terreno	2.919,87m²
	Administrativo	145,08m²
	Pátio coberto/ Refeitório	219,56m²
	Multiuso e Creche III	280,11m²
	Abrigo	24,63m²
	Serviço e Cozinha	125,03m²
	Creche I e II	268,00m²
	Área construída total	1.062,41m²

PRANCHA

03/19

PROJETO

ARQUITETÔNICO

FINALIDADE

REFORMA E AMPLIAÇÃO

LOCAL

CEI PROFESSORA MARLENE PEREIRA KAMAKURA
LOTEAMENTO DISTRITO INDUSTRIAL II - QUADRA 01
LOTE 10 A - RUA GRALHA AZUL, Nº251.

PROPRIETÁRIO

MUNICÍPIO DE ITAQUIRAÍ - MS.

ÁREAS

EXISTENTE A REFORMAR A = 1.062,41m²
ABRIGO DO ACESSO PRINCIPAL A = 13,65m²
SALA DOS PROFESSORES A = 36,32m²
ABRIGO - COLETA DE LIXO A = 6,90m²
ÁREA TOTAL DE AMPLIAÇÃO A = 56,87m²

PROJETO

ARLINDO LORO NETO
Engenheiro Civil
CREA 66.679/D - MS

PROPRIETÁRIO

CNPJ. 15.403.041/0001-04
RUA CAMPO GRANDE, 1.585 - CENTRO

EXECUÇÃO

SITUAÇÃO

APROVAÇÃO