


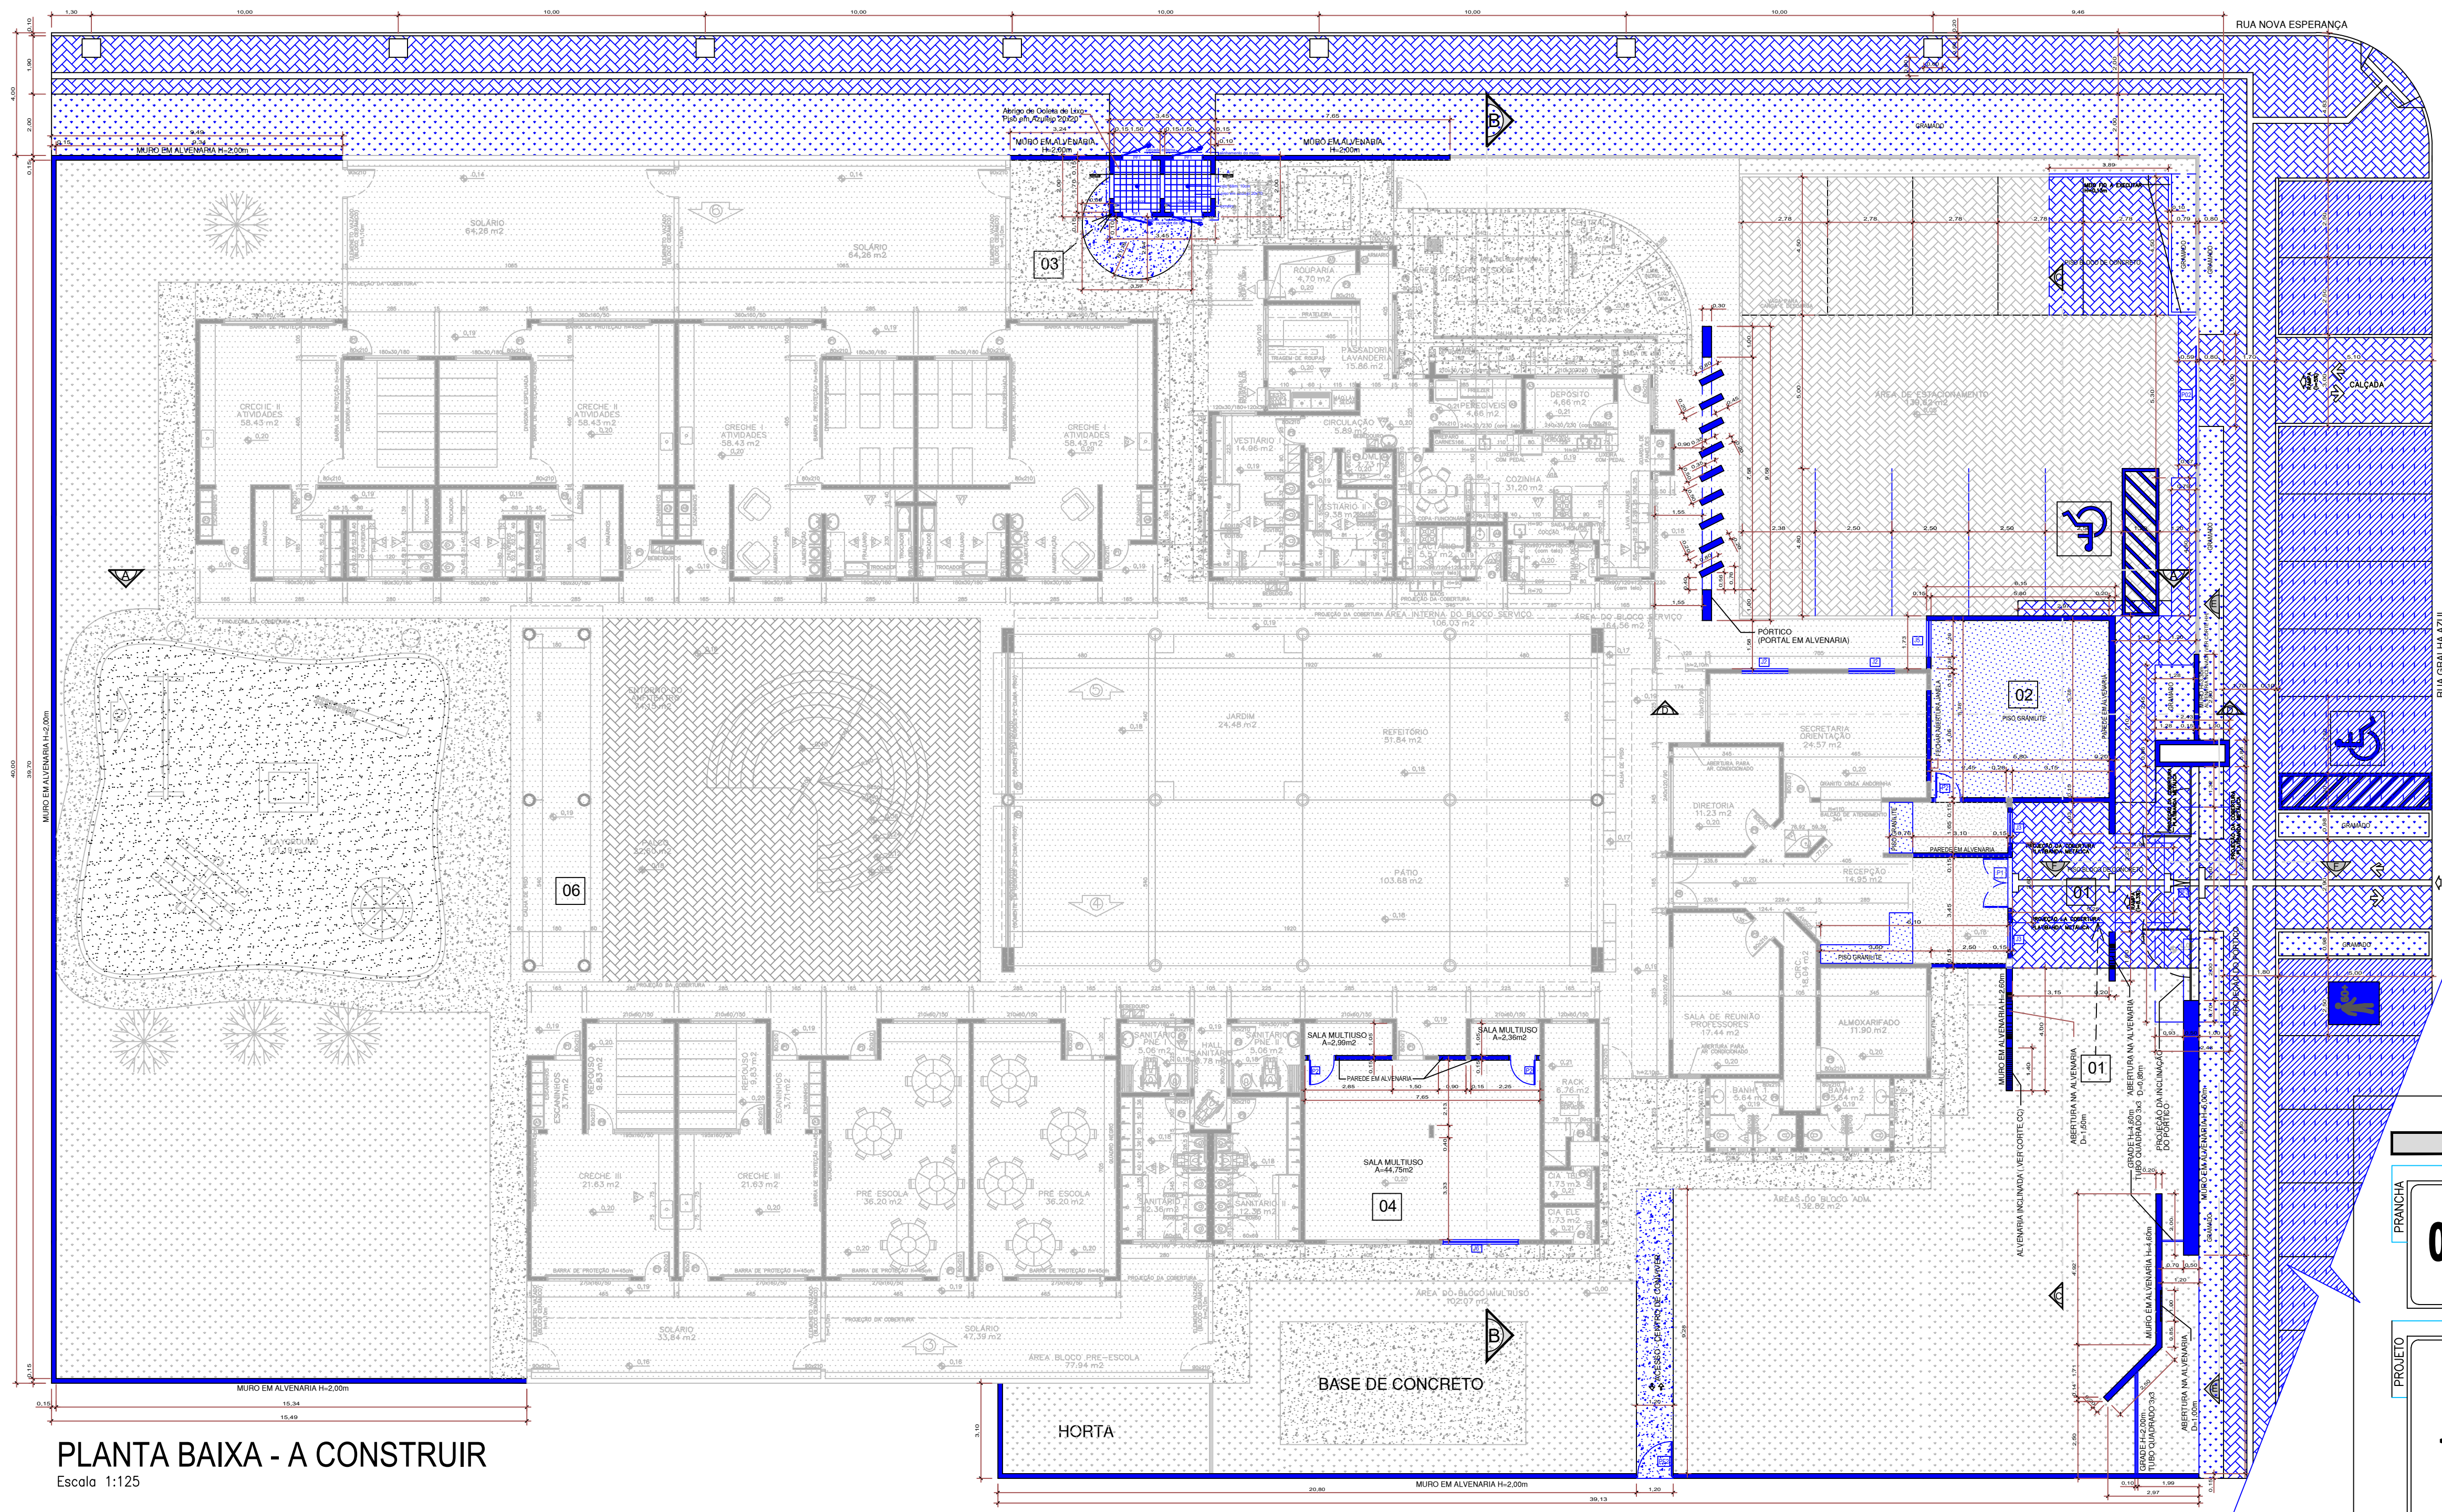

PLANTA BAIXA - A CONSTRUIR
Escala 1:125

QUADRO DE ÁREAS EDIFICAÇÕES AMPLIAÇÃO		
TIPOLOGIA		AREA
01	Abrigo Acesso Principal	13,65m²
02	Sala dos Professores	36,32m²
03	Abrigo de Coleta de lixo	6,90m²
Área construída total		56,87m²

ABRIGO / ENTRADA

- 1- Instalar Plátibanda metálica com revestimento em placa cimentícia, coberta com telha aço trapezoidal;
- 2- Instalar Letra Caixa na Fachada "CEI PROFESSORA MARLENE PEREIRA KAMAKURA".
- 3- Instalar forro de PVC.

Administrativo

- 1- Instalar 01 portas de Madeira, 01 porta de Blindex;
- 3- Executar forro Laje Pré-moldada;
- 4- Instalar 05 janelas Blindex;
- 5- Execução do piso e rodapé de granilite;
- 6- Executar parade em Alvenaria conforme projeto;
- 7- Executar instalação cobertura telha aço trapezoidal inclinação = 10%.

ABRIGO DE COLETA DE LIXO

- 1- Instalar 04 portas em chapa lisa veneziana c/ tela metálica mosquiteiro;
- 2- Executar Laje Pré-moldada;
- 3- piso em azulejo 20x20;
- 4- Executar parade em Alvenaria conforme projeto;
- 5- instalar 02 torneiras.

Leitura Multiuso e Laboratório de Informática

- 1- Instalar 01 janela;
- 2- Executar parade em Alvenaria conforme projeto;
- 3- Instalar 02 portas de madeira.

GERAL

- 1- Executar piso tati conforme projeto;
- 2- Execução de calçadas internas, conforme projeto;
- 3- Executar demarcação do estacionamento, conforme indicado no projeto;
- 4- Execução de grama conforme projeto;
- 5- Executar rampas (NBR:9050), conforme projeto;
- 6- Planta Árvores de Oiti 07 unidades a cada 10,00 metros conforme indicado em projeto na Rua Nova Esperança.
- 7- Demarcar vagas no estacionamento lado externo;
- 8 - Executar Muros, conforme indicado no projeto;
- 9- Instalar Grade(Tubo Quadrado 3x3, conforme indicada no projeto.

QUADRO GERAL DE ESQUADRIAS							
PORTAS							
CÓDIGO	DIMENSÕES (m)		QUANT. DEMOLIR	QUANT. EXIST.	QUANT. CONST.	FUNCIONAMENTO	MATERIAL
P1	1,65	2,10	01	01	01	ABRIR 2 FOLHA	BLINDEX
P2	0,80	2,10	01	-	03	ABRIR 1 FOLHA	MADEIRA
PORTÃO							
CÓDIGO	DIMENSÕES (m)		QUANT. DEMOLIR	QUANT. EXIST.	QUANT. CONST.	FUNCIONAMENTO	MATERIAL
P01	2,00	2,00	01	01	-	ABRIR 2 FOLHA	FERRO
P02	4,00	2,00	-	01	-	CORRER 1 FOLHA	FERRO
PF1	1,00	1,80	-	-	04	ABRIR 1 FOLHA	FERRO
PF2	1,20	2,00	-	-	01	ABRIR 1 FOLHA	FERRO
PF3	3,00	2,50	-	-	01	ABRIR 2 FOLHA	FERRO

JANELAS							
CÓDIGO	DIMENSÕES (m)		QUANT. DEMOLIR	QUANT. EXIST.	QUANT. CONST.	FUNCIONAMENTO	MATERIAL
J1	3,00	1,20	0,90	01	01	CORRER 04FOLHA	METÁLICA / VIDRO
J2	1,50	1,20	0,90	-	02	CORRER 04FOLHA	BLINDEX
J3	1,00	1,20	0,90	-	02	CORRER 04FOLHA	BLINDEX
J4	2,10	1,60	0,50	01	-	BASCULANTE 04FOLHA	METÁLICA / VIDRO
J5	1,20	1,20	0,90	-	01	CORRER 02FOLHA	BLINDEX
J6	2,50	1,60	0,50	-	01	CORRER 02FOLHA	BLINDEX

04/19

PRANCHA

ARQUITETÔNICO

PROJETO

REFORMA E AMPLIAÇÃO

FINALIDADE

CEI PROFESSORA MARLENE PEREIRA KAMAKURA
LOTEAMENTO DISTRITO INDUSTRIAL II - QUADRA 01
LOTE 10 A - RUA GRALHA AZUL, Nº251.

LOCAL

MUNICÍPIO DE ITAQUIRAÍ - MS.

PROPRIETÁRIO

EXISTENTE A REFORMAR _____ A = 1.062,41m²
ABRIGO DO ACESSO PRINCIPAL _____ A = 13,65m²
SALA DOS PROFESSORES _____ A = 36,32m²
ABRIGO - COLETA DE LIXO _____ A = 6,90m²
ÁREA TOTAL DE AMPLIAÇÃO _____ A = 56,87m²

ÁREAS

ARLINDO LORO NETO
Engenheiro Civil
CREA 66.679/D - MS

PROJETO

CNPJ. 15.403.041/0001-04
RUA CAMPO GRANDE, 1.585 - CENTRO

PROPRIETÁRIO

EXECUÇÃO

SITUAÇÃO

APROVAÇÃO

Loteamento
Distrito Industrial II