



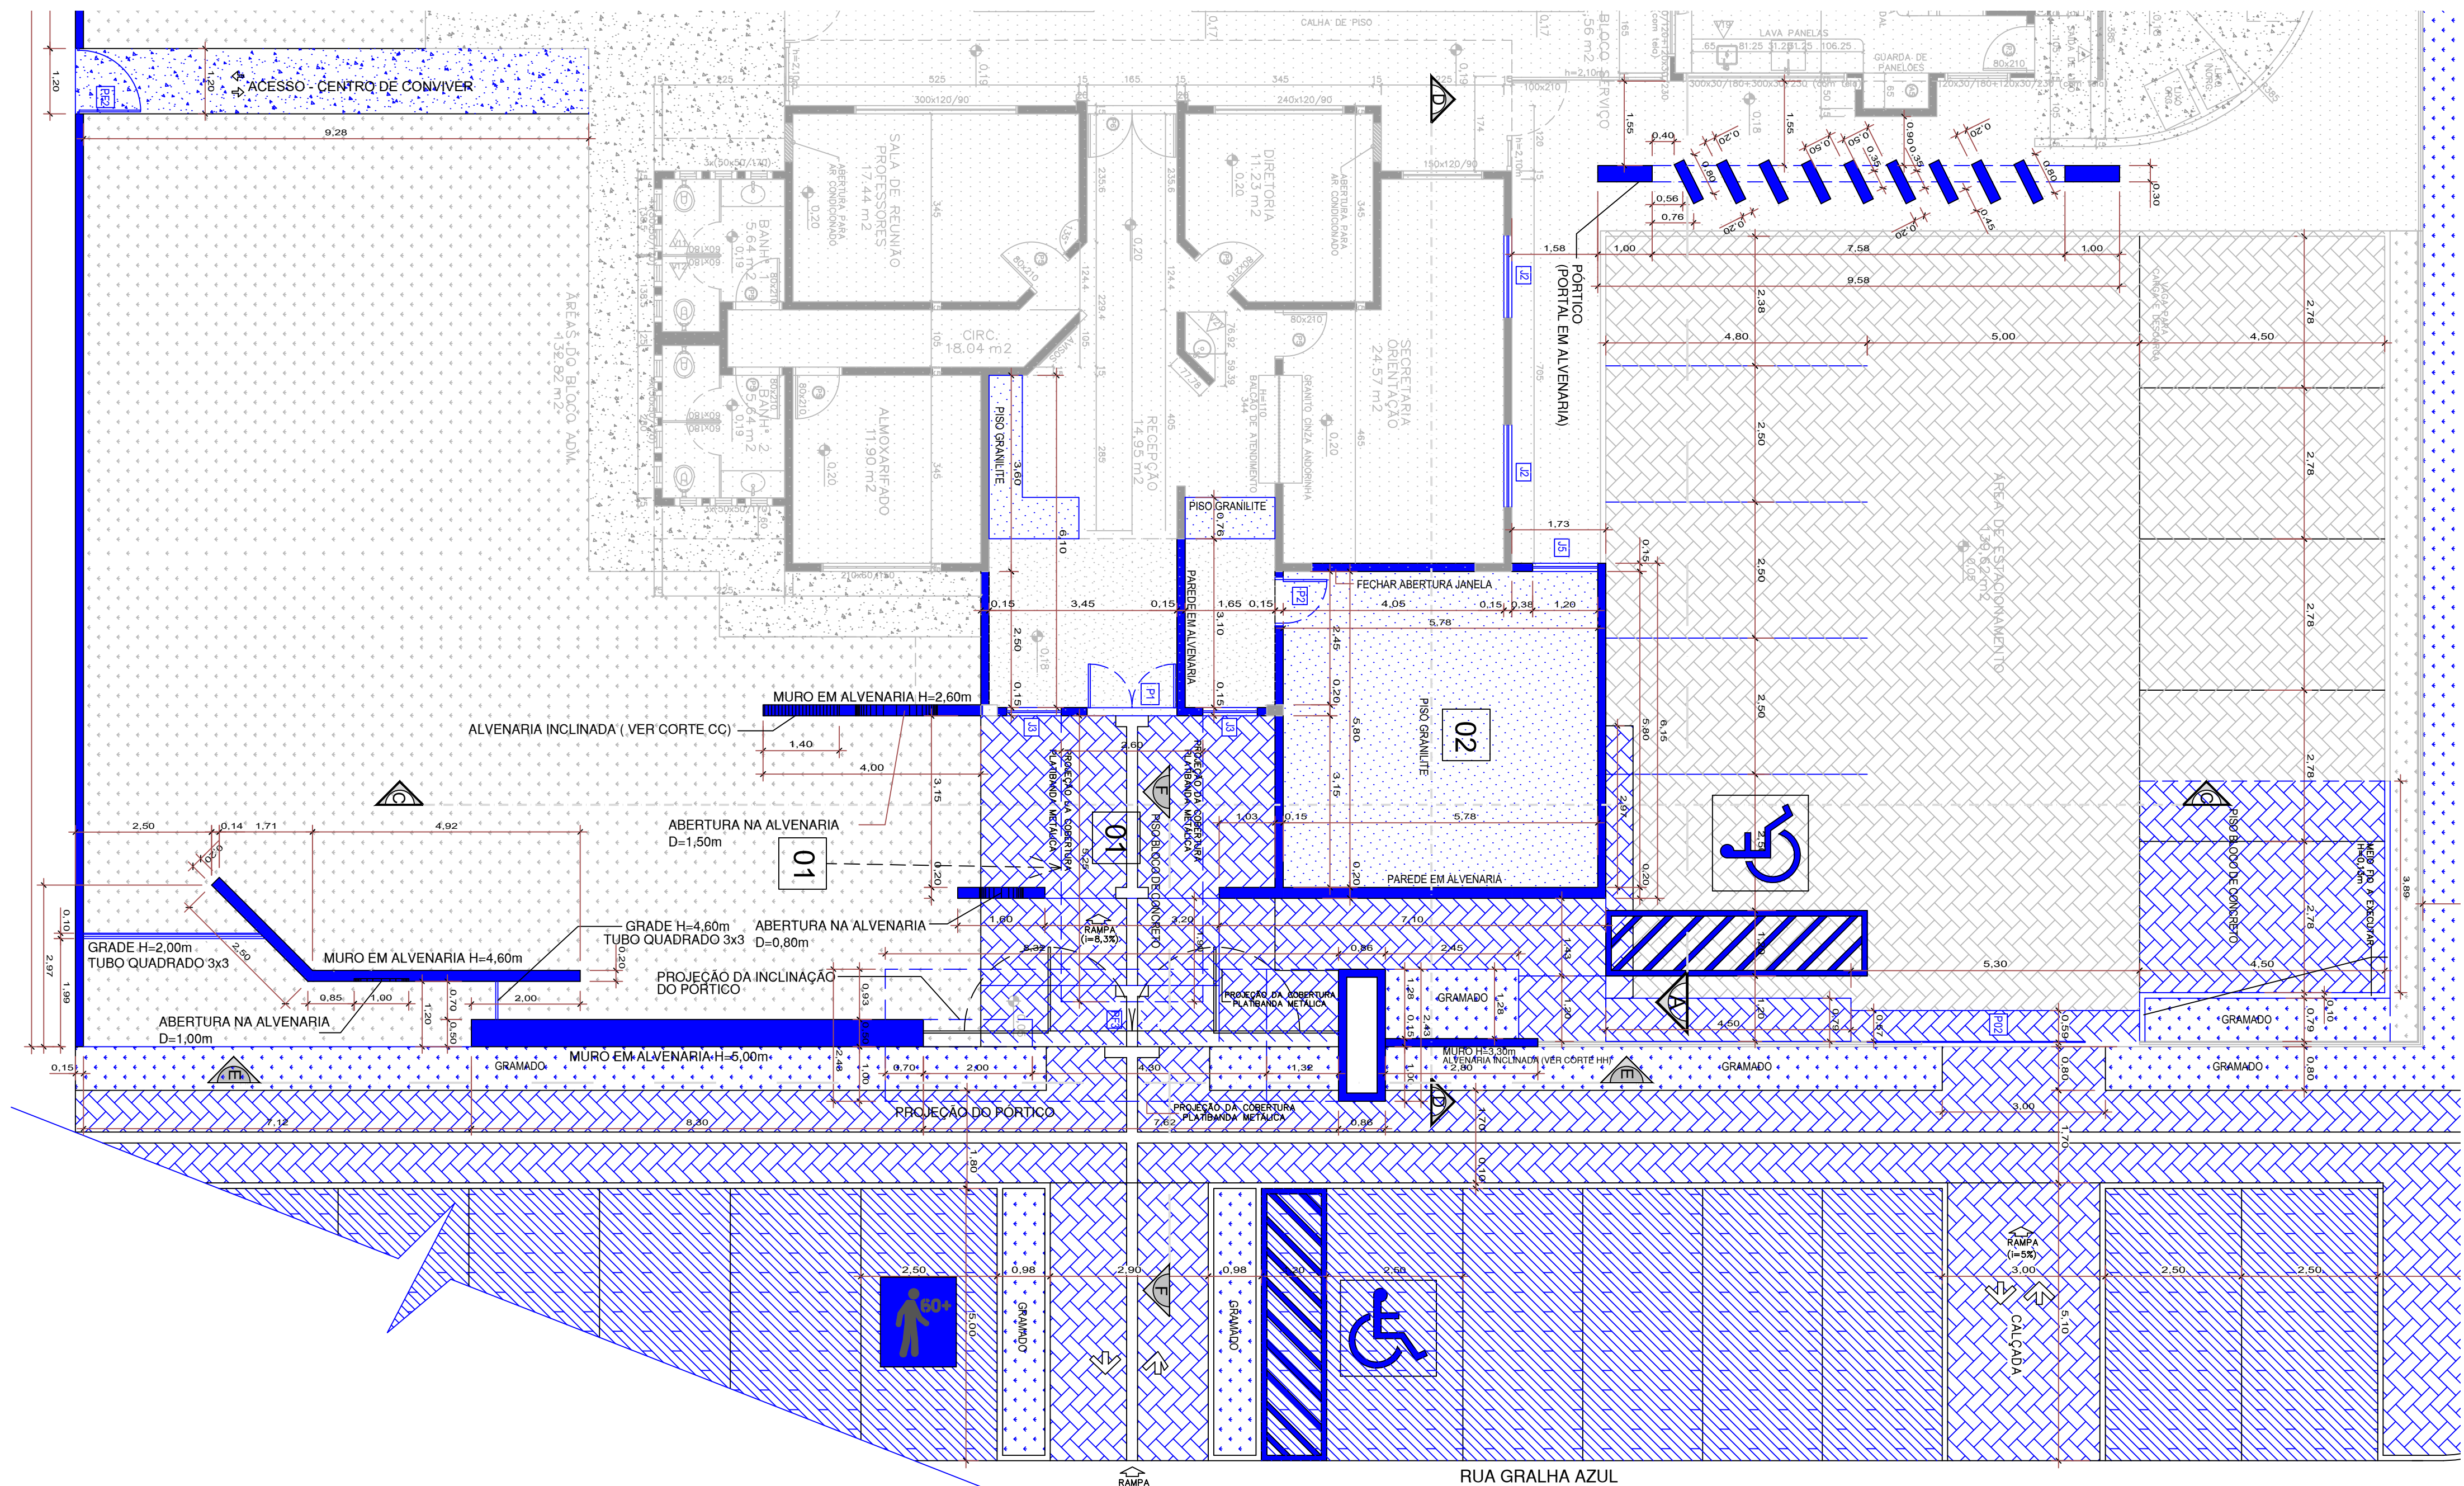

PLANTA BAIXA - 01 e 02
A CONSTRUIR ABRIGO ENTRADA PRINCIPAL, SALA DOS PROFESSORES, PÓRTICO E CALÇADA ACESSO CENTRO DE CONVIVER
ESCALA 1/75

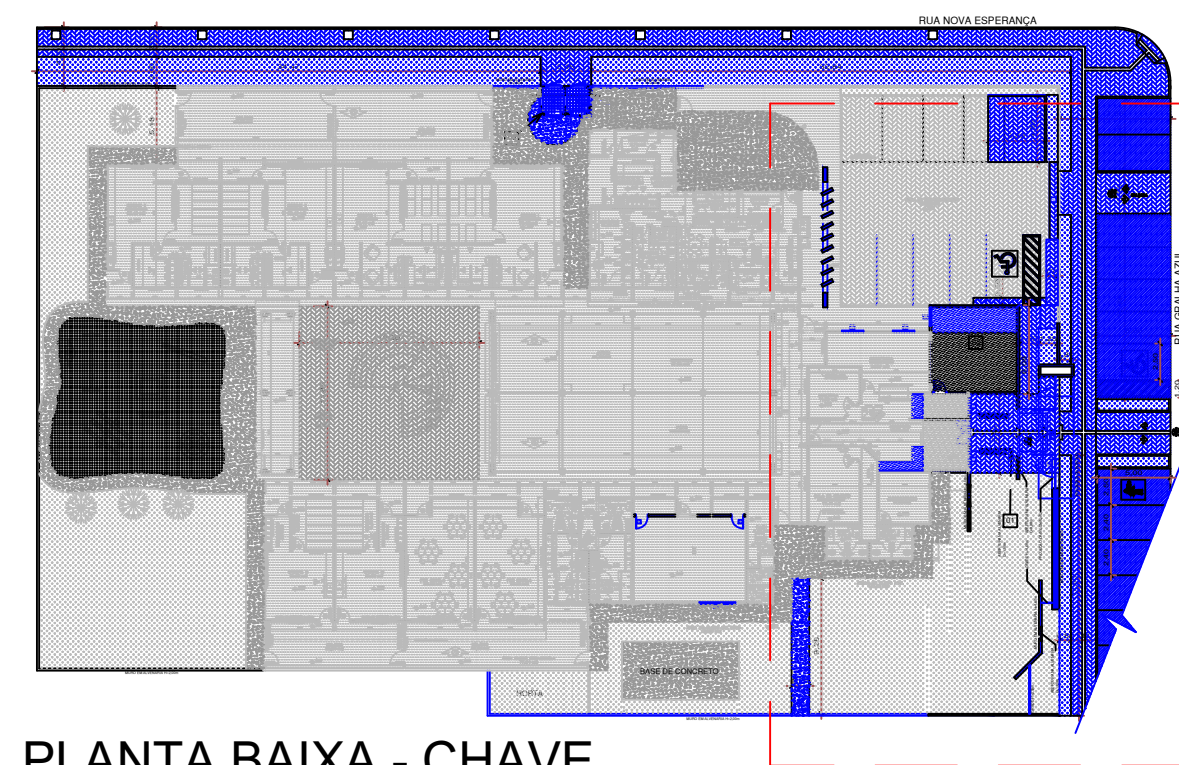

PLANTA BAIXA - CHAVE
Escala 1/500

QUADRO DE ÁREAS EDIFICAÇÕES AMPLIAÇÃO		
TIPOLOGIA		AREA
01	Abriço Acesso Principal	13,65m²
02	Sala dos Professores	36,32m²
03	Abriço de Coleta de lixo	6,90m²
	Área construída total	56,87m²

QUADRO GERAL DE ESQUADRIAS									
PORTAS									
CÓDIGO	DIMENSÕES (m)		QUANT.	QUANT.	QUANT.	FUNCIONAMENTO	MATERIAL		
	LARGURA	ALTURA	DEMOLIR	EXIST.	CONST.				
P1	1,65	2,10	01	01	01	ABRIR 2 FOLHA	BLINDEX		
P2	0,80	2,10	01	-	03	ABRIR 1 FOLHA	MADEIRA		
PORTÃO									
CÓDIGO	DIMENSÕES (m)		QUANT.	QUANT.	QUANT.	FUNCIONAMENTO	MATERIAL		
	LARGURA	ALTURA	DEMOLIR	EXIST.	CONST.				
P01	2,00	2,00	01	01	-	ABRIR 2 FOLHA	FERRO		
P02	4,00	2,00	-	01	-	CORRER 1 FOLHA	FERRO		
PF1	1,00	1,80	-	-	04	ABRIR 1 FOLHA	FERRO		
PF2	1,20	2,00	-	-	01	ABRIR 1 FOLHA	FERRO		
PF3	3,00	2,50	-	-	01	ABRIR 2 FOLHA	FERRO		
JANELAS									
CÓDIGO	DIMENSÕES (m)		QUANT.	QUANT.	QUANT.	FUNCIONAMENTO	MATERIAL		
	LARGURA	ALTURA	DEMOLIR	EXIST.	CONST.				
J1	3,00	1,20	0,90	01	01	-	CORRER 04 FOLHA	METÁLICA / VIDRO	
J2	1,50	1,20	0,90	-	-	02	CORRER 04 FOLHA	BLINDEX	
J3	1,00	1,20	0,90	-	-	02	CORRER 04 FOLHA	BLINDEX	
J4	2,10	1,60	0,50	01	-	-	ABRILHANTAR 04 FOLHA	METÁLICA / VIDRO	
J5	1,20	1,20	0,90	-	-	01	CORRER 02 FOLHA	BLINDEX	
J6	2,50	1,60	0,50	-	-	01	CORRER 02 FOLHA	BLINDEX	

PRANCHA

05/19

PROJETO

ARQUITETÔNICO

FINALIDADE

REFORMA E AMPLIAÇÃO

LOCAL

CEI PROFESSORA MARLENE PEREIRA KAMAKURA
LOTEAMENTO DISTRITO INDUSTRIAL II - QUADRA 01
LOTE 10 A - RUA GRALHA AZUL, Nº251.

PROPRIETÁRIO

MUNICÍPIO DE ITAQUIRAÍ - MS.

ÁREAS

EXISTENTE A REFORMAR

A = 1.062,41m²

ABRIGO DO ACESSO PRINCIPAL

A = 13,65m²

SALA DOS PROFESSORES

A = 36,32m²

ABRIGO - COLETA DE LIXO

A = 6,90m²

ÁREA TOTAL DE AMPLIAÇÃO

A = 56,87m²

PROJETO

ARLINDO LORO NETO
Engenheiro Civil
CREA 66.679/D - MS

PROPRIETÁRIO

CNPJ. 15.403.041/0001-04
RUA CAMPO GRANDE, 1.585 - CENTRO

EXECUÇÃO

SITUAÇÃO

Loteamento
Distrito Industrial II

APROVAÇÃO