




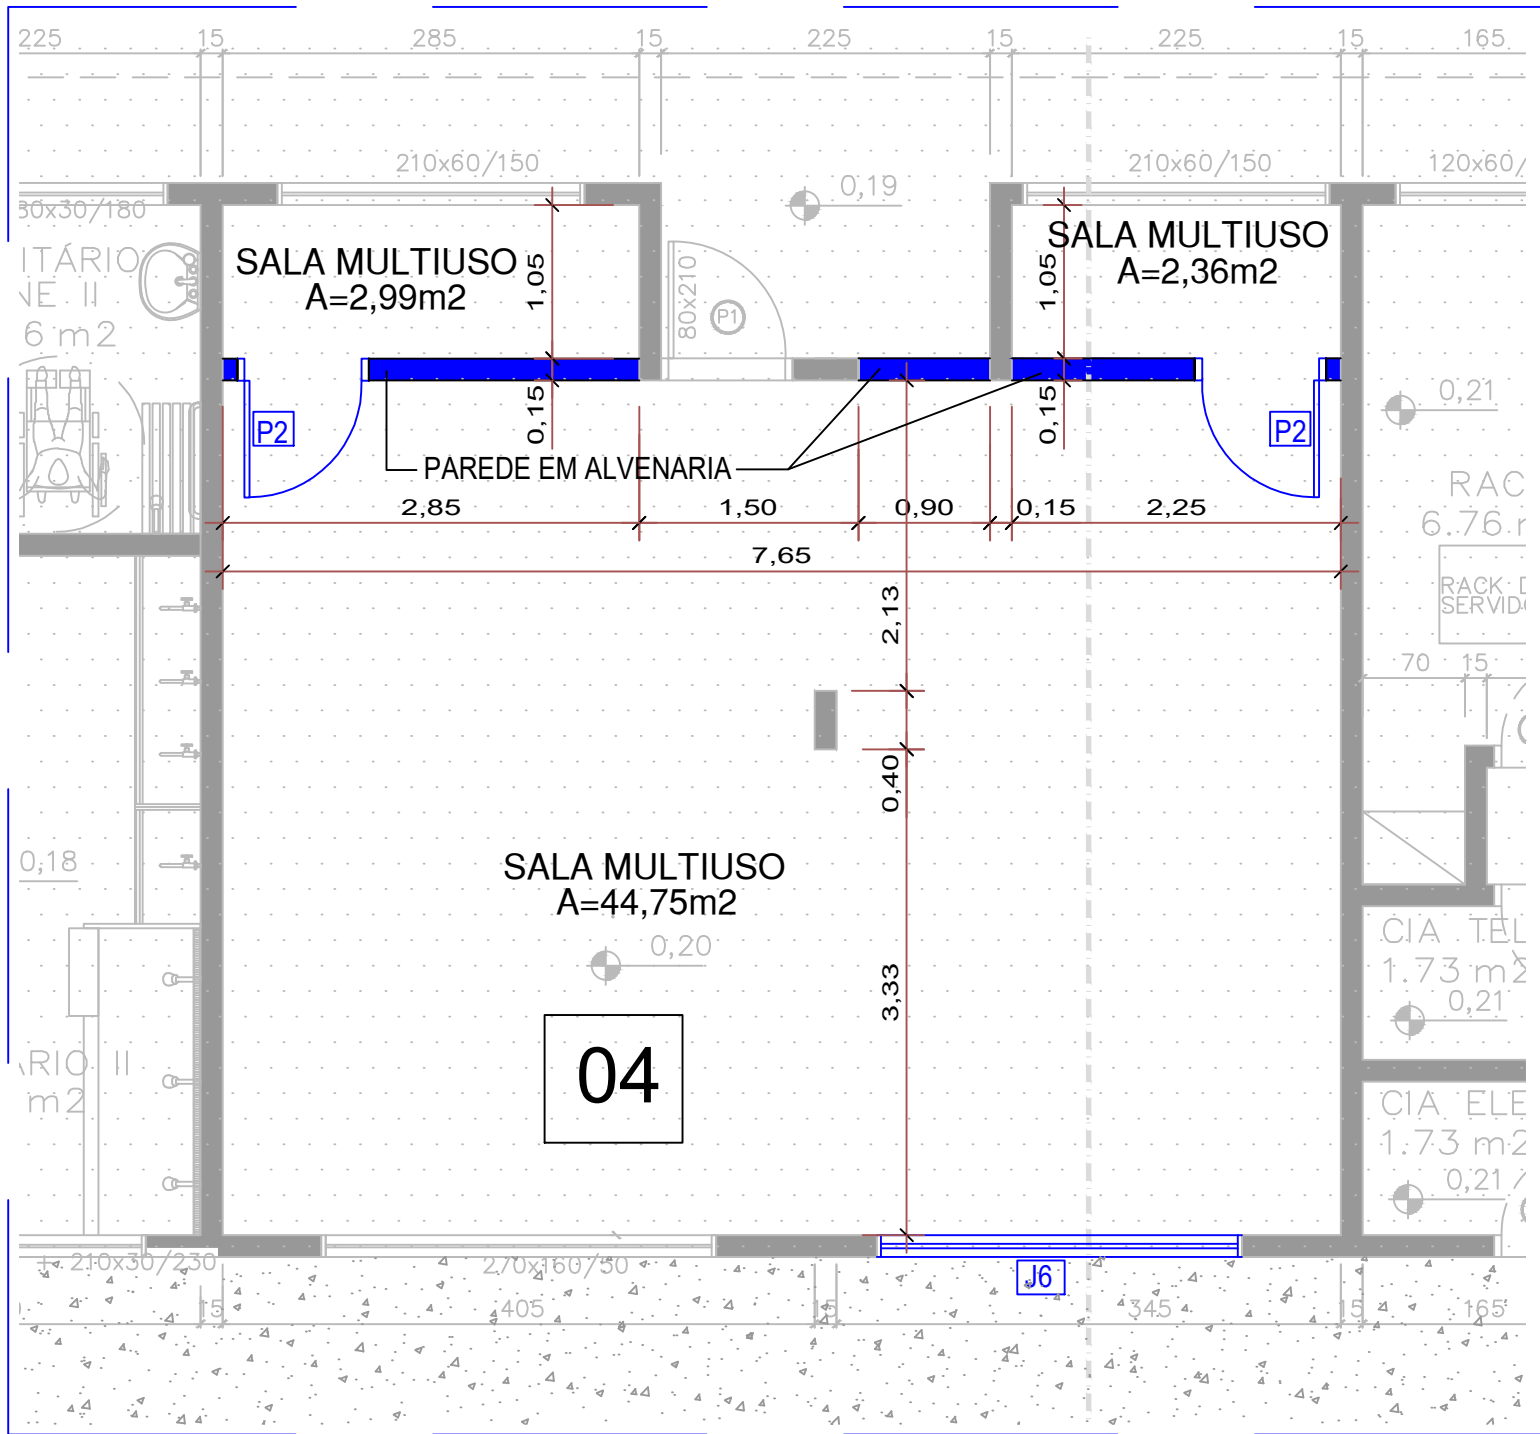

PLANTA BAIXA - 04
SALA MULTIUSO
ESCALA 1/50

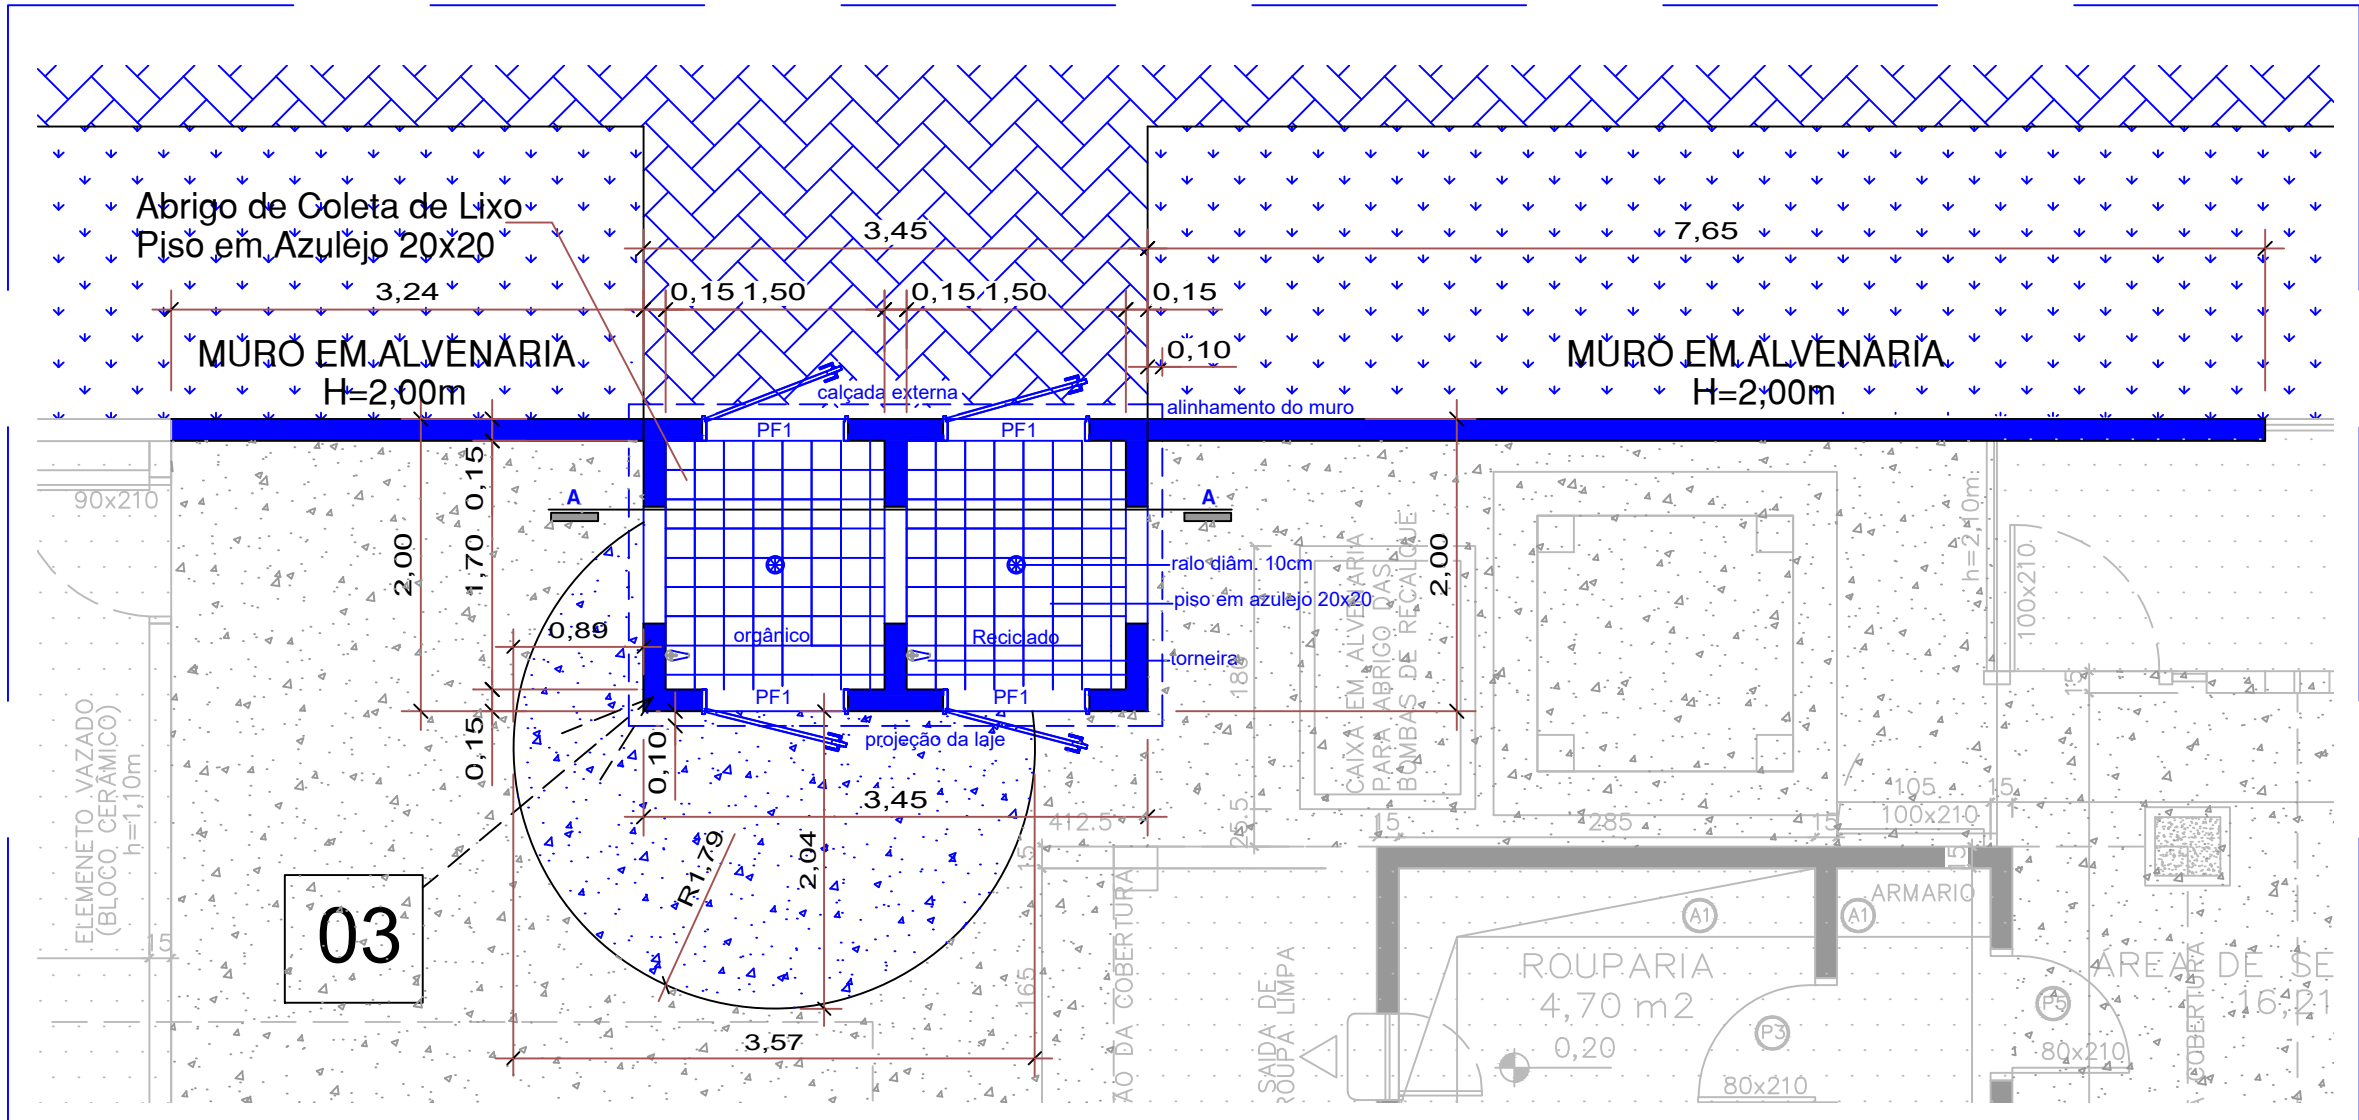

PLANTA BAIXA - 03
A CONSTRUIR ABRIGO DE COLETA DE LIXO
ESCALA 1/50

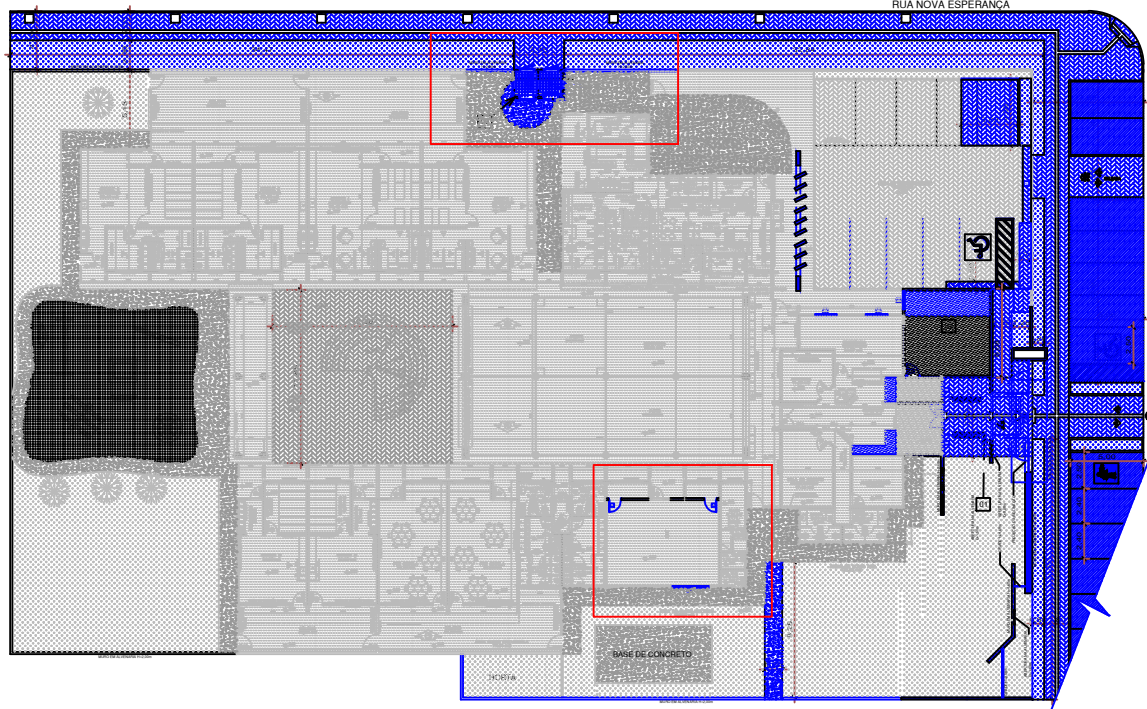

PLANTA BAIXA - CHAVE
Escala 1/500

QUADRO DE ÁREAS EDIFICAÇÕES AMPLIAÇÃO			
TIPOLOGIA			AREA
	01	Abrigo Acesso Principal	13,65m²
	02	Sala dos Professores	36,32m²
	03	Abrigo de Coleta de lixo	6,90m²
	Área construída total		56,87m²

QUADRO GERAL DE ESQUADRIAS							
PORTAS							
CÓDIGO	DIMENSÕES (m)		QUANT.	QUANT.	QUANT.	FUNCIONAMENTO	MATERIAL
	LARGURA	ALTURA	DEMOLIR	EXIST.	CONSTR.		
P1	1,65	2,10	01	01	01	ABRIR 2 FOLHA	BLINDEX
P2	0,80	2,10	01	-	03	ABRIR 1 FOLHA	MADEIRA
PORTÃO							
CÓDIGO	DIMENSÕES (m)		QUANT.	QUANT.	QUANT.	FUNCIONAMENTO	MATERIAL
	LARGURA	ALTURA	DEMOLIR	EXIST.	CONSTR.		
P01	2,00	2,00	-	01	-	ABRIR 2 FOLHA	FERRO
P02	4,00	2,00	-	01	-	CORRER 1 FOLHA	FERRO
PF1	1,00	1,80	-	-	04	ABRIR 1 FOLHA	FERRO
PF2	1,20	2,00	-	-	01	ABRIR 1 FOLHA	FERRO
PF3	3,00	2,50	-	-	01	ABRIR 2 FOLHA	FERRO

JANELAS							
CÓDIGO	DIMENSÕES (m)		QUANT.	QUANT.	QUANT.	FUNCIONAMENTO	MATERIAL
	LARGURA	ALTURA	DEMOLIR	EXIST.	CONSTR.		
J1	3,00	1,20	0,90	01	-	CORRER 04FOLHA	METÁLICA / VIDRO
J2	1,50	1,20	0,90	-	02	CORRER 04FOLHA	BLINDEX
J3	1,00	1,20	0,90	-	02	CORRER 04FOLHA	BLINDEX
J4	2,10	1,60	0,50	01	-	BASCULANTE 04FOLHA	METÁLICA / VIDRO
J5	1,20	1,20	0,90	-	01	CORRER 02FOLHA	BLINDEX
J6	2,50	1,60	0,50	-	01	CORRER 02FOLHA	BLINDEX

PRANCHETA

06/19

PROJETO

ARQUITETÔNICO

FINALIDADE

REFORMA E AMPLIAÇÃO

LOCAL

CEI PROFESSORA MARLENE PEREIRA KAMAKURA
LOTEAMENTO DISTRITO INDUSTRIAL II, QUADRA 01,
LOTE 10 A - RUA GRALHA AZUL, Nº 231.

PROPRIETÁRIO

MUNICÍPIO DE ITAQUIRAÍ - MS.

ÁREAS

EXISTENTE A REFORMAR _____ A = 1.062,41m²
ABRIGO DO ACESSO PRINCIPAL _____ A = 13,65m²
SALA DOS PROFESSORES _____ A = 36,32m²
ABRIGO - COLETA DE LIXO _____ A = 6,90m²
ÁREA TOTAL DE AMPLIAÇÃO _____ A = 56,87m²

PROJETO

ARLINDO LORO NETO
Engenheiro Civil
CREA 66.679/D - MS

PROPRIETÁRIO

CNPJ: 15.403.041/0001-04
RUA CAMPO GRANDE, 1.585 - CENTRO

EXECUÇÃO

SITUAÇÃO