


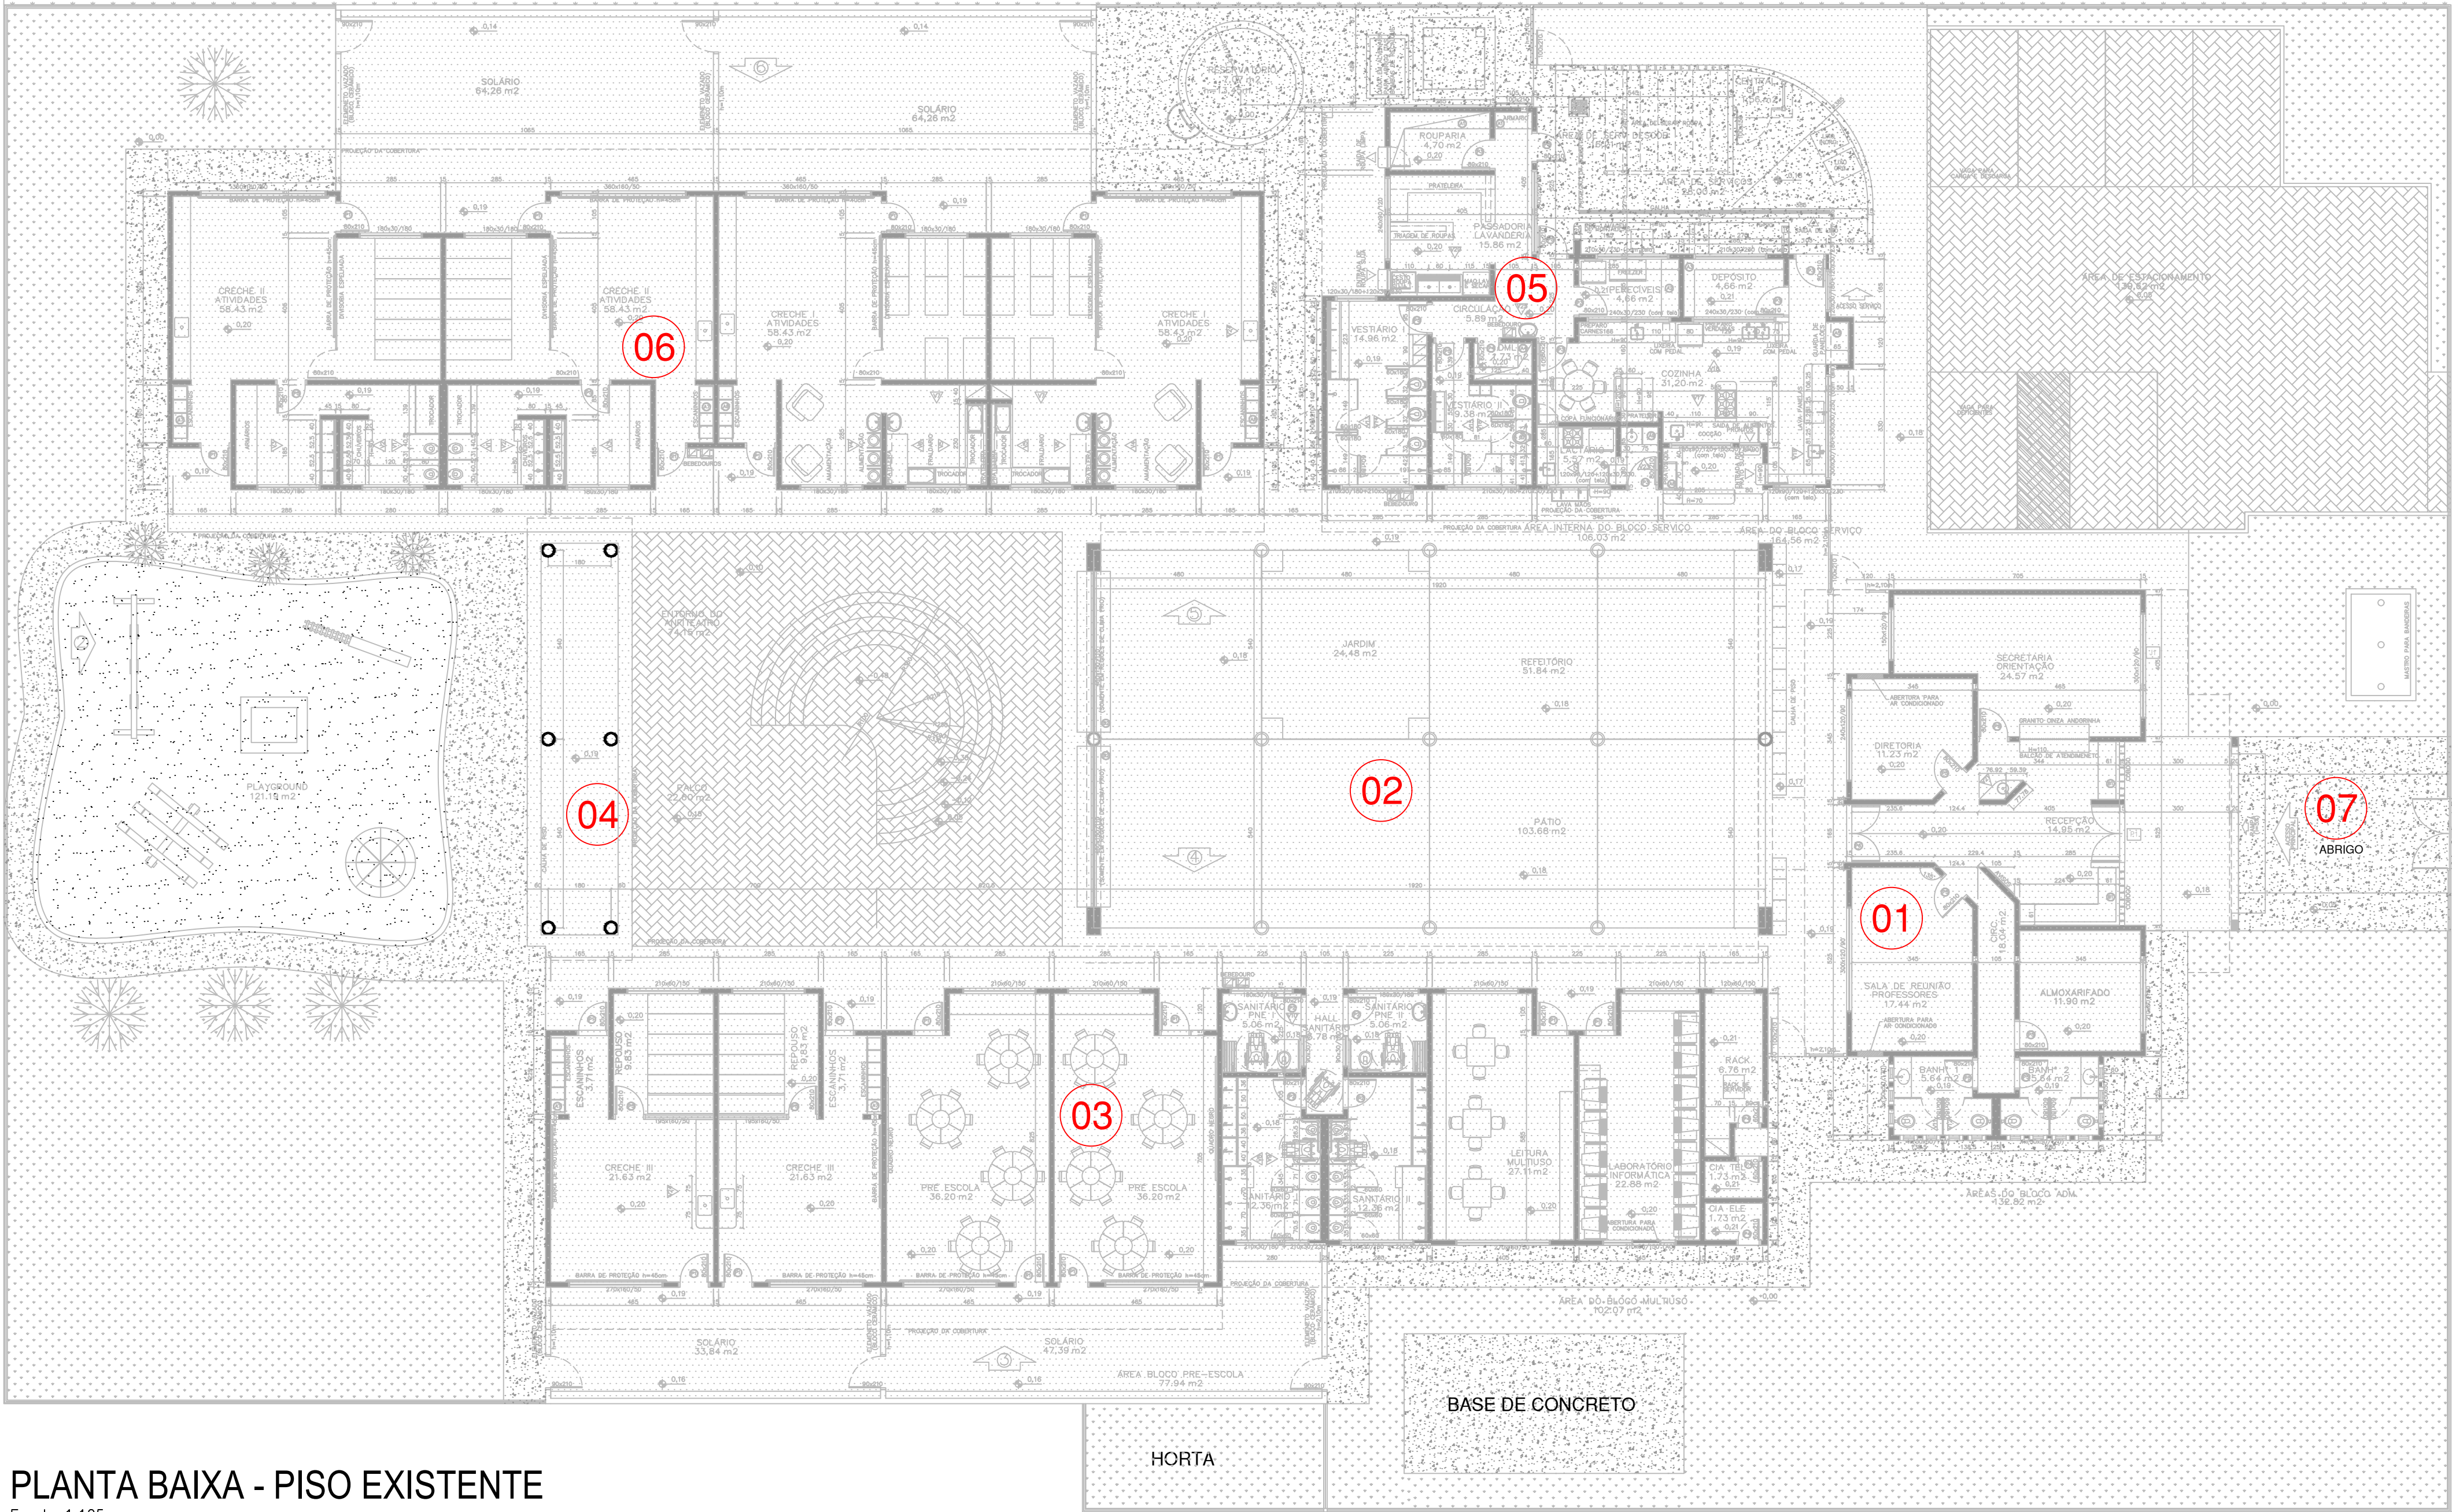

PLANTA BAIXA - PISO EXISTENTE

Escala 1:125

LEGENDA DE PISO

	Gramado
	calçada cimentada
	Granilite
	Blocos de Concreto
	Playground / AREIA

QUADRO DE ÁREAS EDIFICAÇÕES

TIPOLOGIA		AREA
	Área Terreno	2.919,87m²
	01 Administrativo	145,08m²
	02 Pátio coberto/ Refeitório	219,56m²
	03 Multiuso e Creche III	280,11m²
	04 Abrigo	24,63m²
	05 Serviço e Cozinha	125,03m²
	06 Creche I e II	268,00m²
	Área construída total	1.062,41m²

RUA GRALHA AZUL

PRANCHA

07/19

PROJETO

ARQUITETÔNICO

FINALIDADE

REFORMA E AMPLIAÇÃO

LOCAL

CEI PROFESSORA MARLENE PEREIRA KAMAKURA
LOTEAMENTO DISTRITO INDUSTRIAL II - QUADRA 01
LOTE 10 A - RUA GRALHA AZUL, Nº251.

PROPRIETÁRIO

MUNICÍPIO DE ITAQUIRAÍ - MS.

ÁREAS

EXISTENTE A REFORMAR A = 1.062,41m²
ABRIGO DO ACESSO PRINCIPAL A = 13,65m²
SALA DOS PROFESSORES A = 36,32m²
ABRIGO - COLETA DE LIXO A = 6,90m²
ÁREA TOTAL DE AMPLIAÇÃO A = 56,87m²

PROJETO

ARLINDO LORO NETO
Engenheiro Civil
CREA 66.679/D - MS

PROPRIETÁRIO

CNPJ 15.403.041/0001-04
RUA CAMPO GRANDE, 1.585 - CENTRO

EXECUÇÃO

SITUAÇÃO

Loteamento
Distrito Industrial II

APROVAÇÃO