


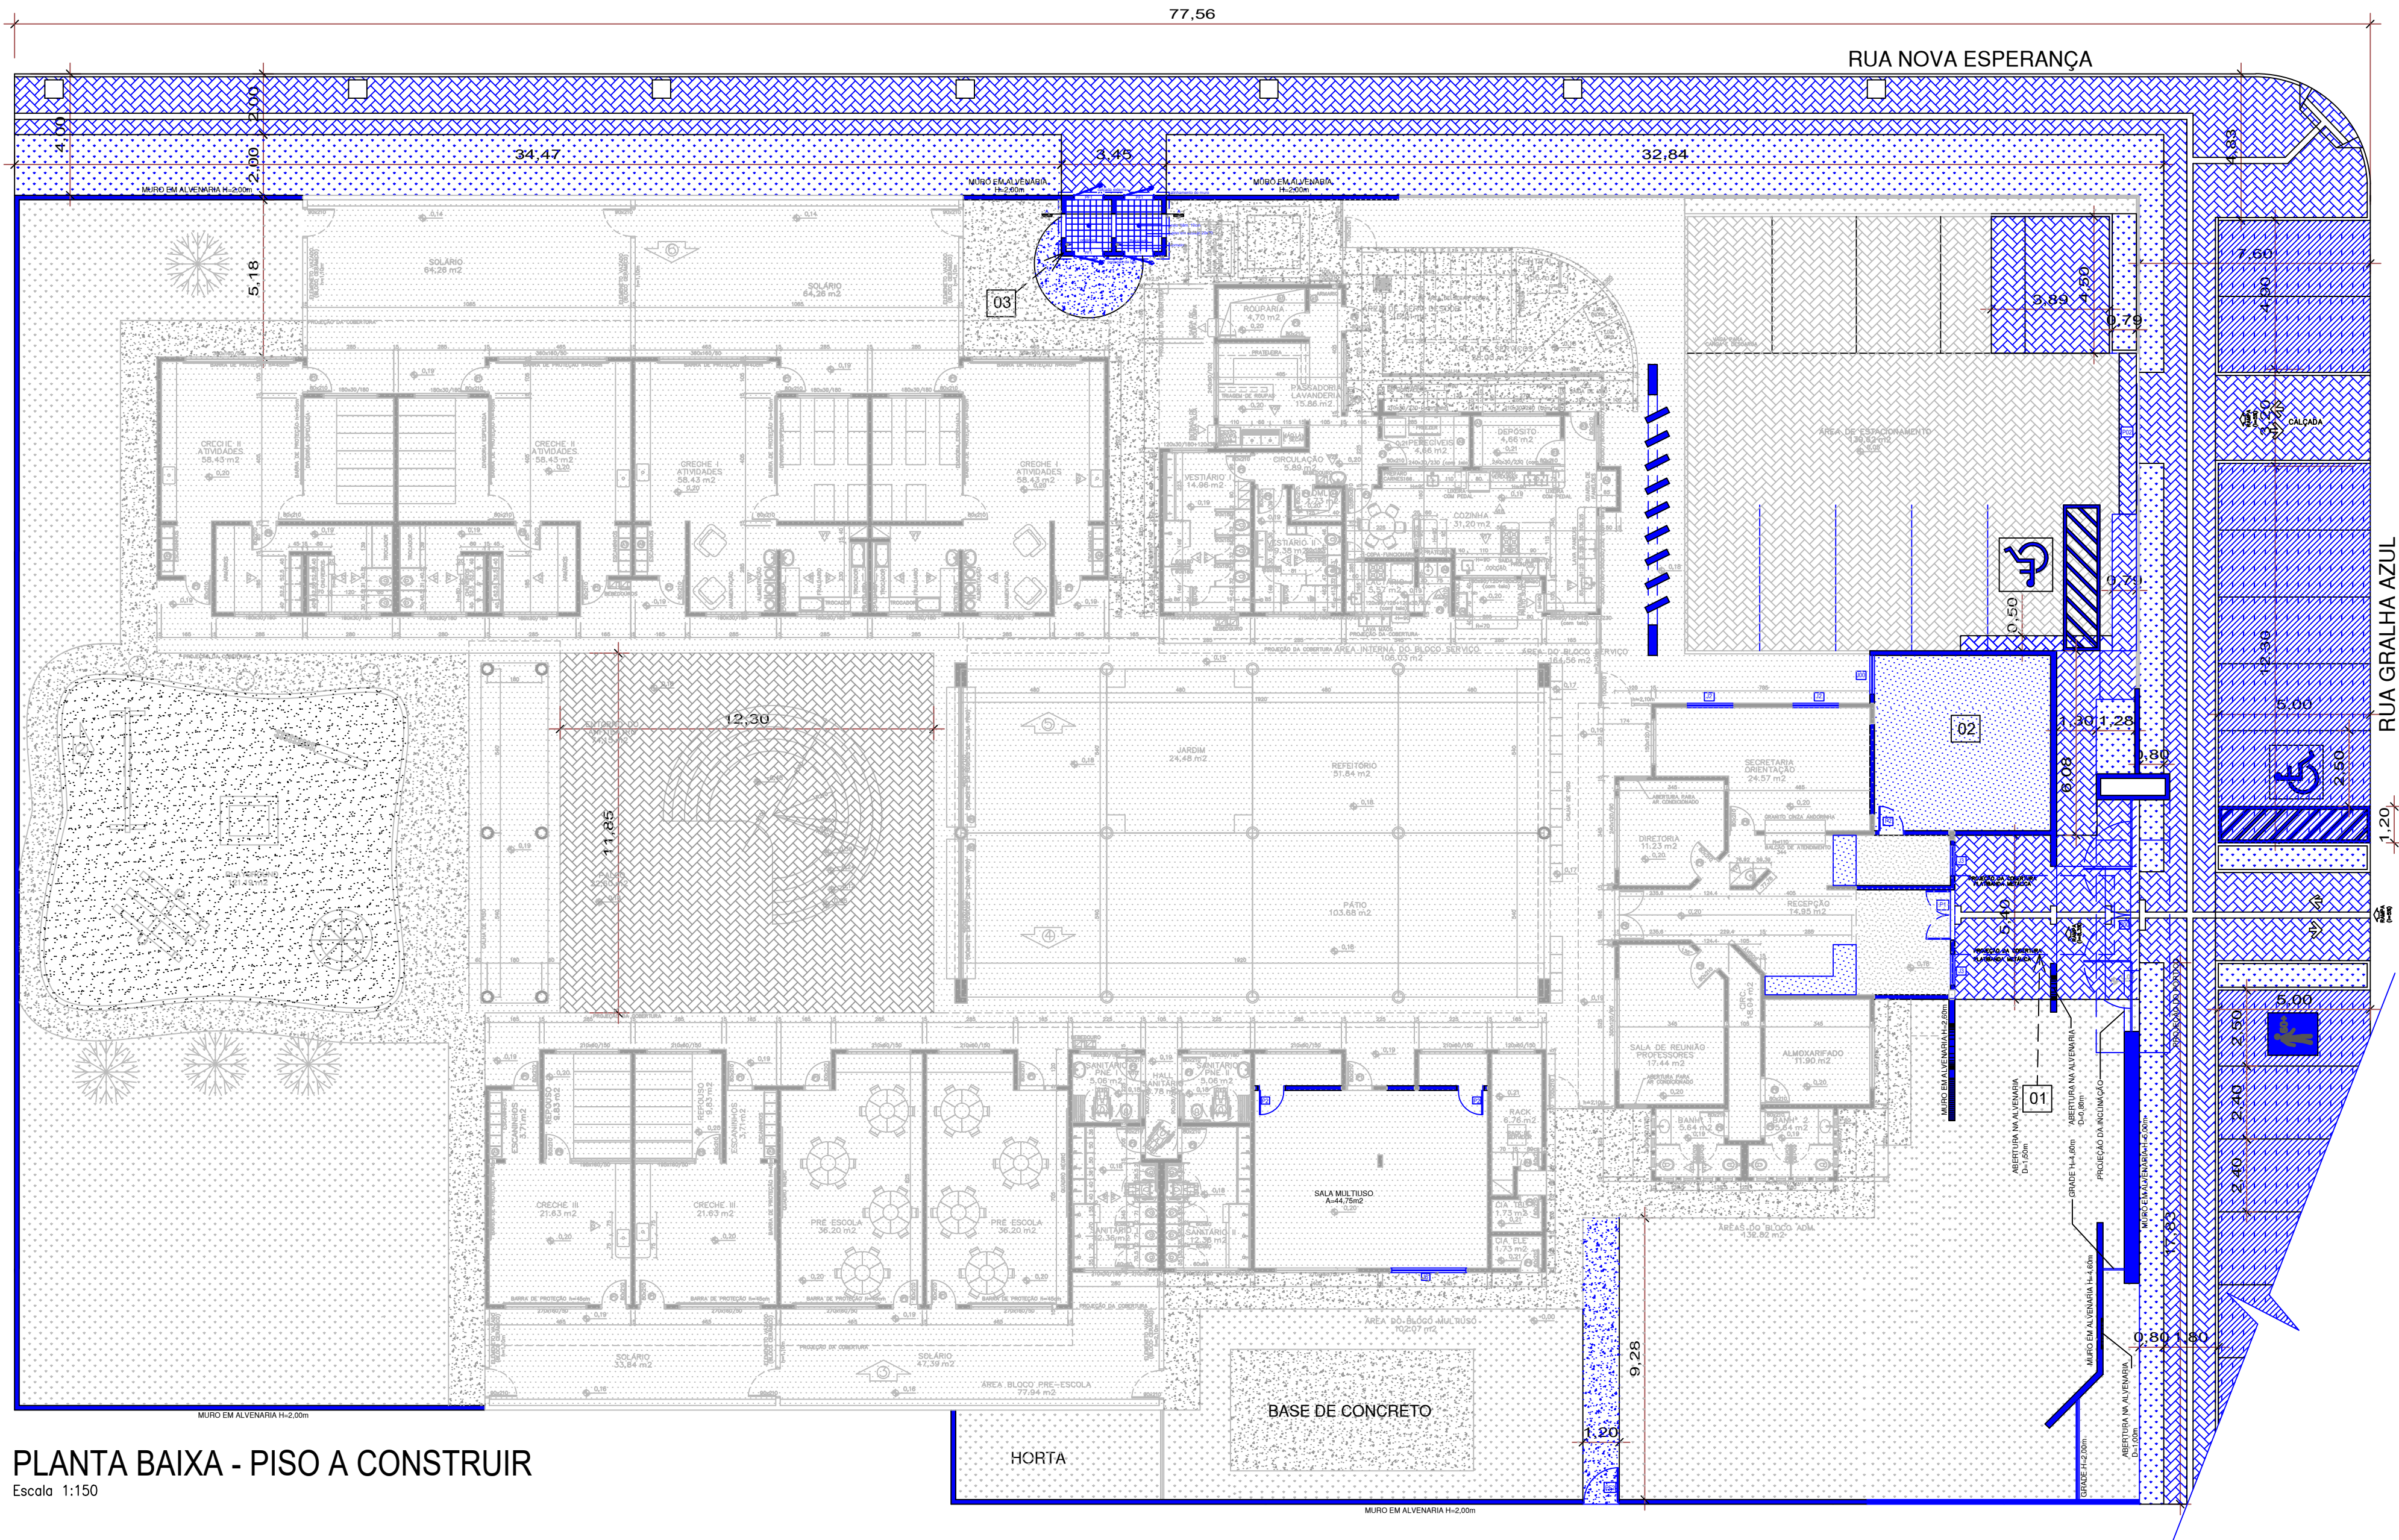

PLANTA BAIXA - PISO A CONSTRUIR
Escala: 1:150

QUADRO DE LEGENDAS PISO			
DEMOLIÇÃO	ÁREA	CONSTRUÇÃO	ÁREA
calçada cimentada	43,15m²	calçada cimentada	17,96m²
Gramado	83,08m²	Gramado	6,68m²
Bloco de Concreto	3,17m²	Bloco de Concreto	70,55m²
Azulejo	267,98m²	Azulejo	0,00m²
Pastilha Azul	227,18m²	Pastilha Azul	0,00m²
Cerâmico	0,00m²	Cerâmico(Abrigo Coleta de Lixo) (azulejo 20x20)	5,10m²
Granilite	5,15m²	Granilite	37,38m²
Tábua	258,22 M/L L=0,025m / h=0,10m		

QUADRO DE LEGENDAS PASSEIO PÚBLICO			
DEMOLIÇÃO	ÁREA	CONSTRUÇÃO	ÁREA
calçada cimentada	5,00m²	calçada cimentada	0,00m²
gramado	624,68²	gramado	180,85m²
Concreto Polido	0,00m²	Concreto Polido	160,50m²
Blocos de Concreto	0,00m²	Blocos de Concreto	276,88m²

PRANCHA

09/19



PREFEITURA DE ITAQUIRAÍ
cuidando da nossa Gente
Geórgio 2021 - 2024

PROJETO

ARQUITETÔNICO

FINALIDADE

REFORMA E AMPLIAÇÃO

LOCAL

CEI PROFESSORA MARLENE PEREIRA KAMAKURA
LOTEAMENTO DISTRITO INDUSTRIAL II - QUADRA 01
LOTE 10 A - RUA GRALHA AZUL, Nº251.

PROPRIETÁRIO

MUNICÍPIO DE ITAQUIRAÍ - MS.

ÁREAS

EXISTENTE A REFORMAR _____ A = 1.062,41m²
ABRIGO DO ACESSO PRINCIPAL _____ A = 13,65m²
SALA DOS PROFESSORES _____ A = 36,32m²
ABRIGO - COLETA DE LIXO _____ A = 6,90m²
ÁREA TOTAL DE AMPLIAÇÃO _____ A = 56,87m²

PROJETO


ARLINDO LORO NETO
Engenheiro Civil
CREA 66.670/D - MS

PROPRIETÁRIO

CNPJ. 15.403.041/0001-04
RUA CAMPO GRANDE, 1.585 - CENTRO

EXECUÇÃO

SITUAÇÃO

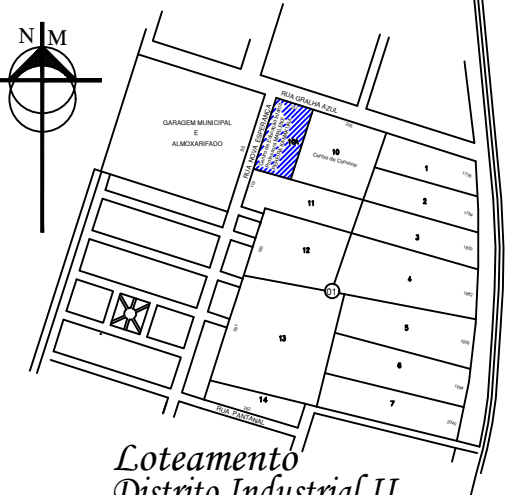

Loteamento
Distrito Industrial II

APROVAÇÃO