




PLANTA BAIXA - FORRO DEMOLIR (LAJE)

Escala 1:150

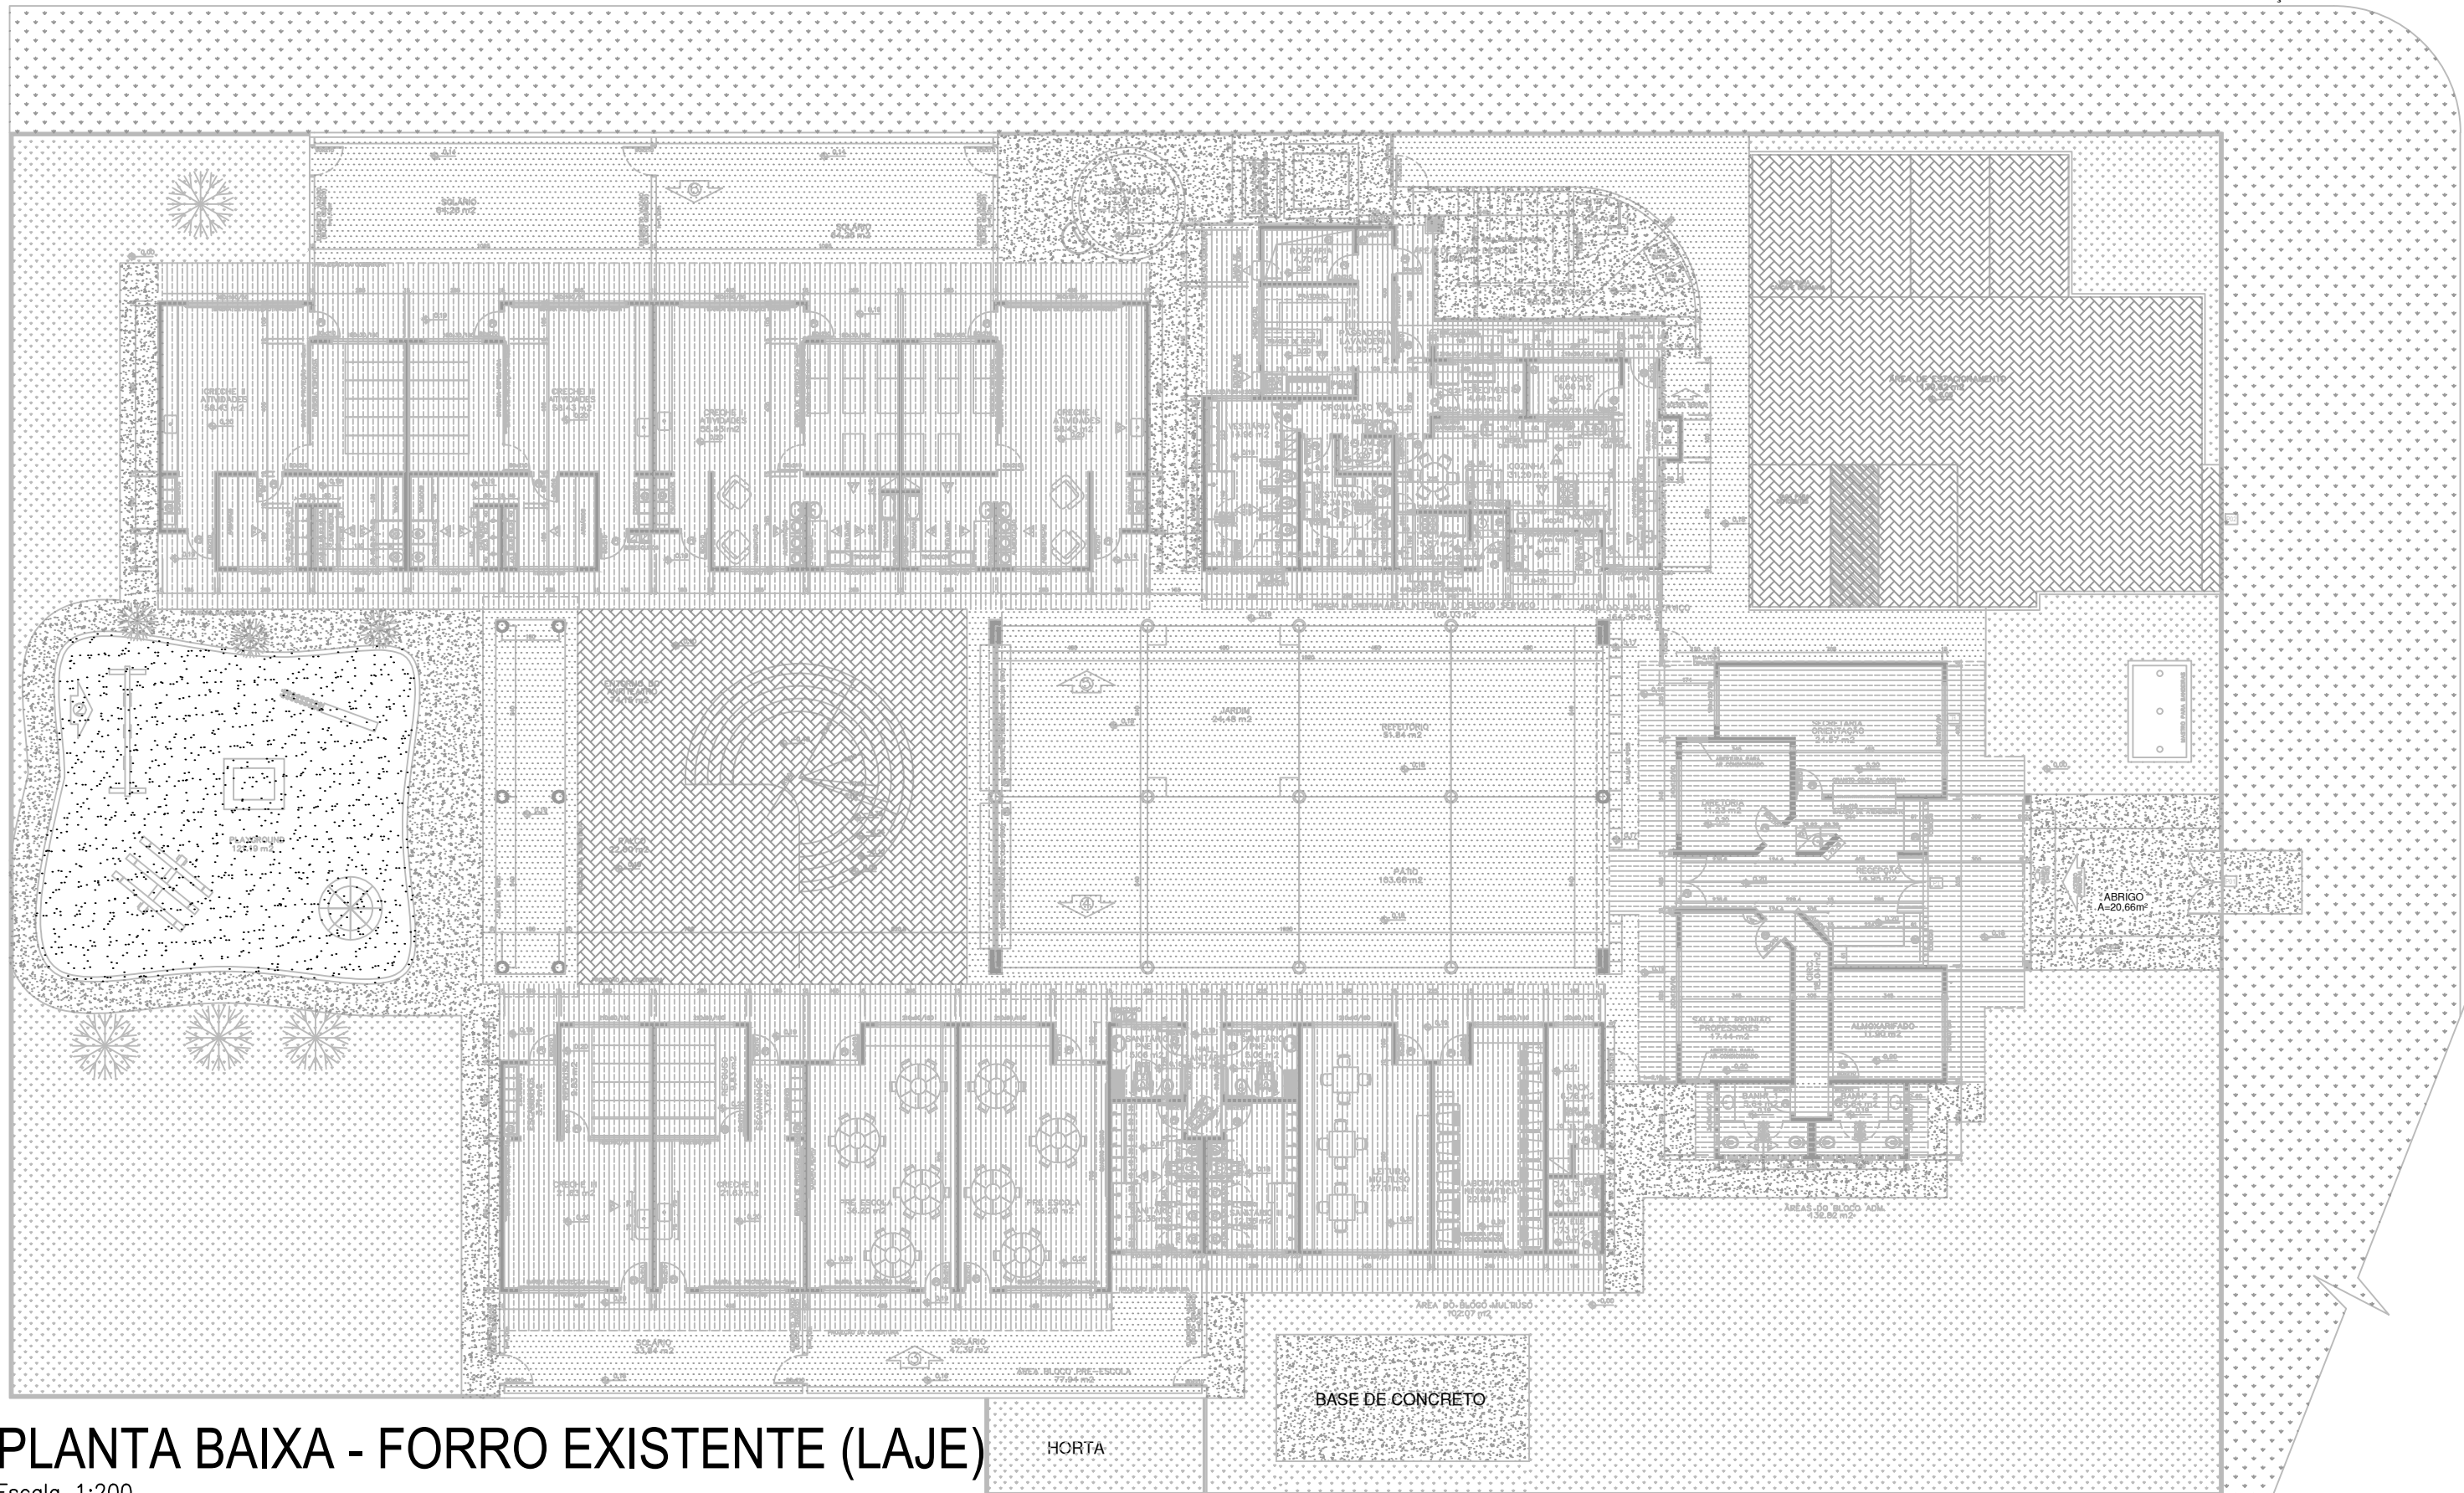

PLANTA BAIXA - FORRO EXISTENTE (LAJE)

Escala 1:200

LEGENDA DE FORRO					
existente	ÁREA	demolição	ÁREA	construção	ÁREA
 LAJE	1.030,61m²	 LAJE	6,54m²	 LAJE	41,53m²
 PVC	0,00m²	 PVC	0,00m²	 PVC	27,71m²

LEGENDA DE FORRO

DESCRIÇÃO	ÁREA
 LAJE	1.030,61m²

PRANCHA

10/19

PROJETO

ARQUITETÔNICO

FINALIDADE

REFORMA E AMPLIAÇÃO

LOCAL

CEI PROFESSORA MARLENE PEREIRA KAMAKURA
LOTEAMENTO DISTRITO INDUSTRIAL II - QUADRA 01
LOTE 10 A - RUA GRALHA AZUL, Nº251.

PROPRIETÁRIO

MUNICÍPIO DE ITAQUIRAÍ - MS.

ÁREAS

EXISTENTE A REFORMAR _____ A = 1.062,41m²
ABRIGO DO ACESSO PRINCIPAL _____ A = 13,65m²
SALA DOS PROFESSORES _____ A = 36,32m²
ABRIGO - COLETA DE LIXO _____ A = 6,90m²
ÁREA TOTAL DE AMPLIAÇÃO _____ A = 56,87m²

PROJETO


ARLINDO LORO NETO
Engenheiro Civil
CREA 66.879/D - MS

PROPRIETÁRIO

CNPJ. 15.403.041/0001-04
RUA CAMPO GRANDE, 1.585 - CENTRO

EXECUÇÃO

SITUAÇÃO

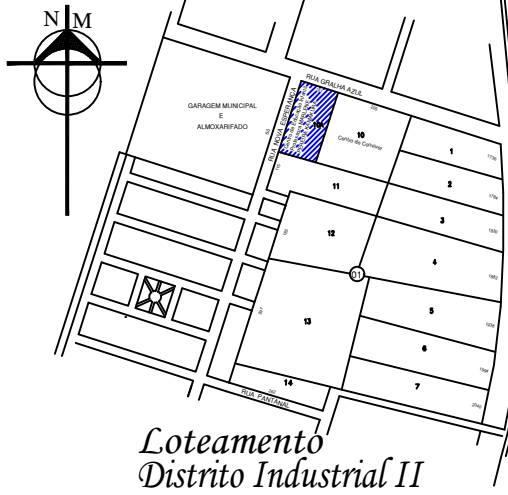

Loteamento
Distrito Industrial II

APROVAÇÃO