


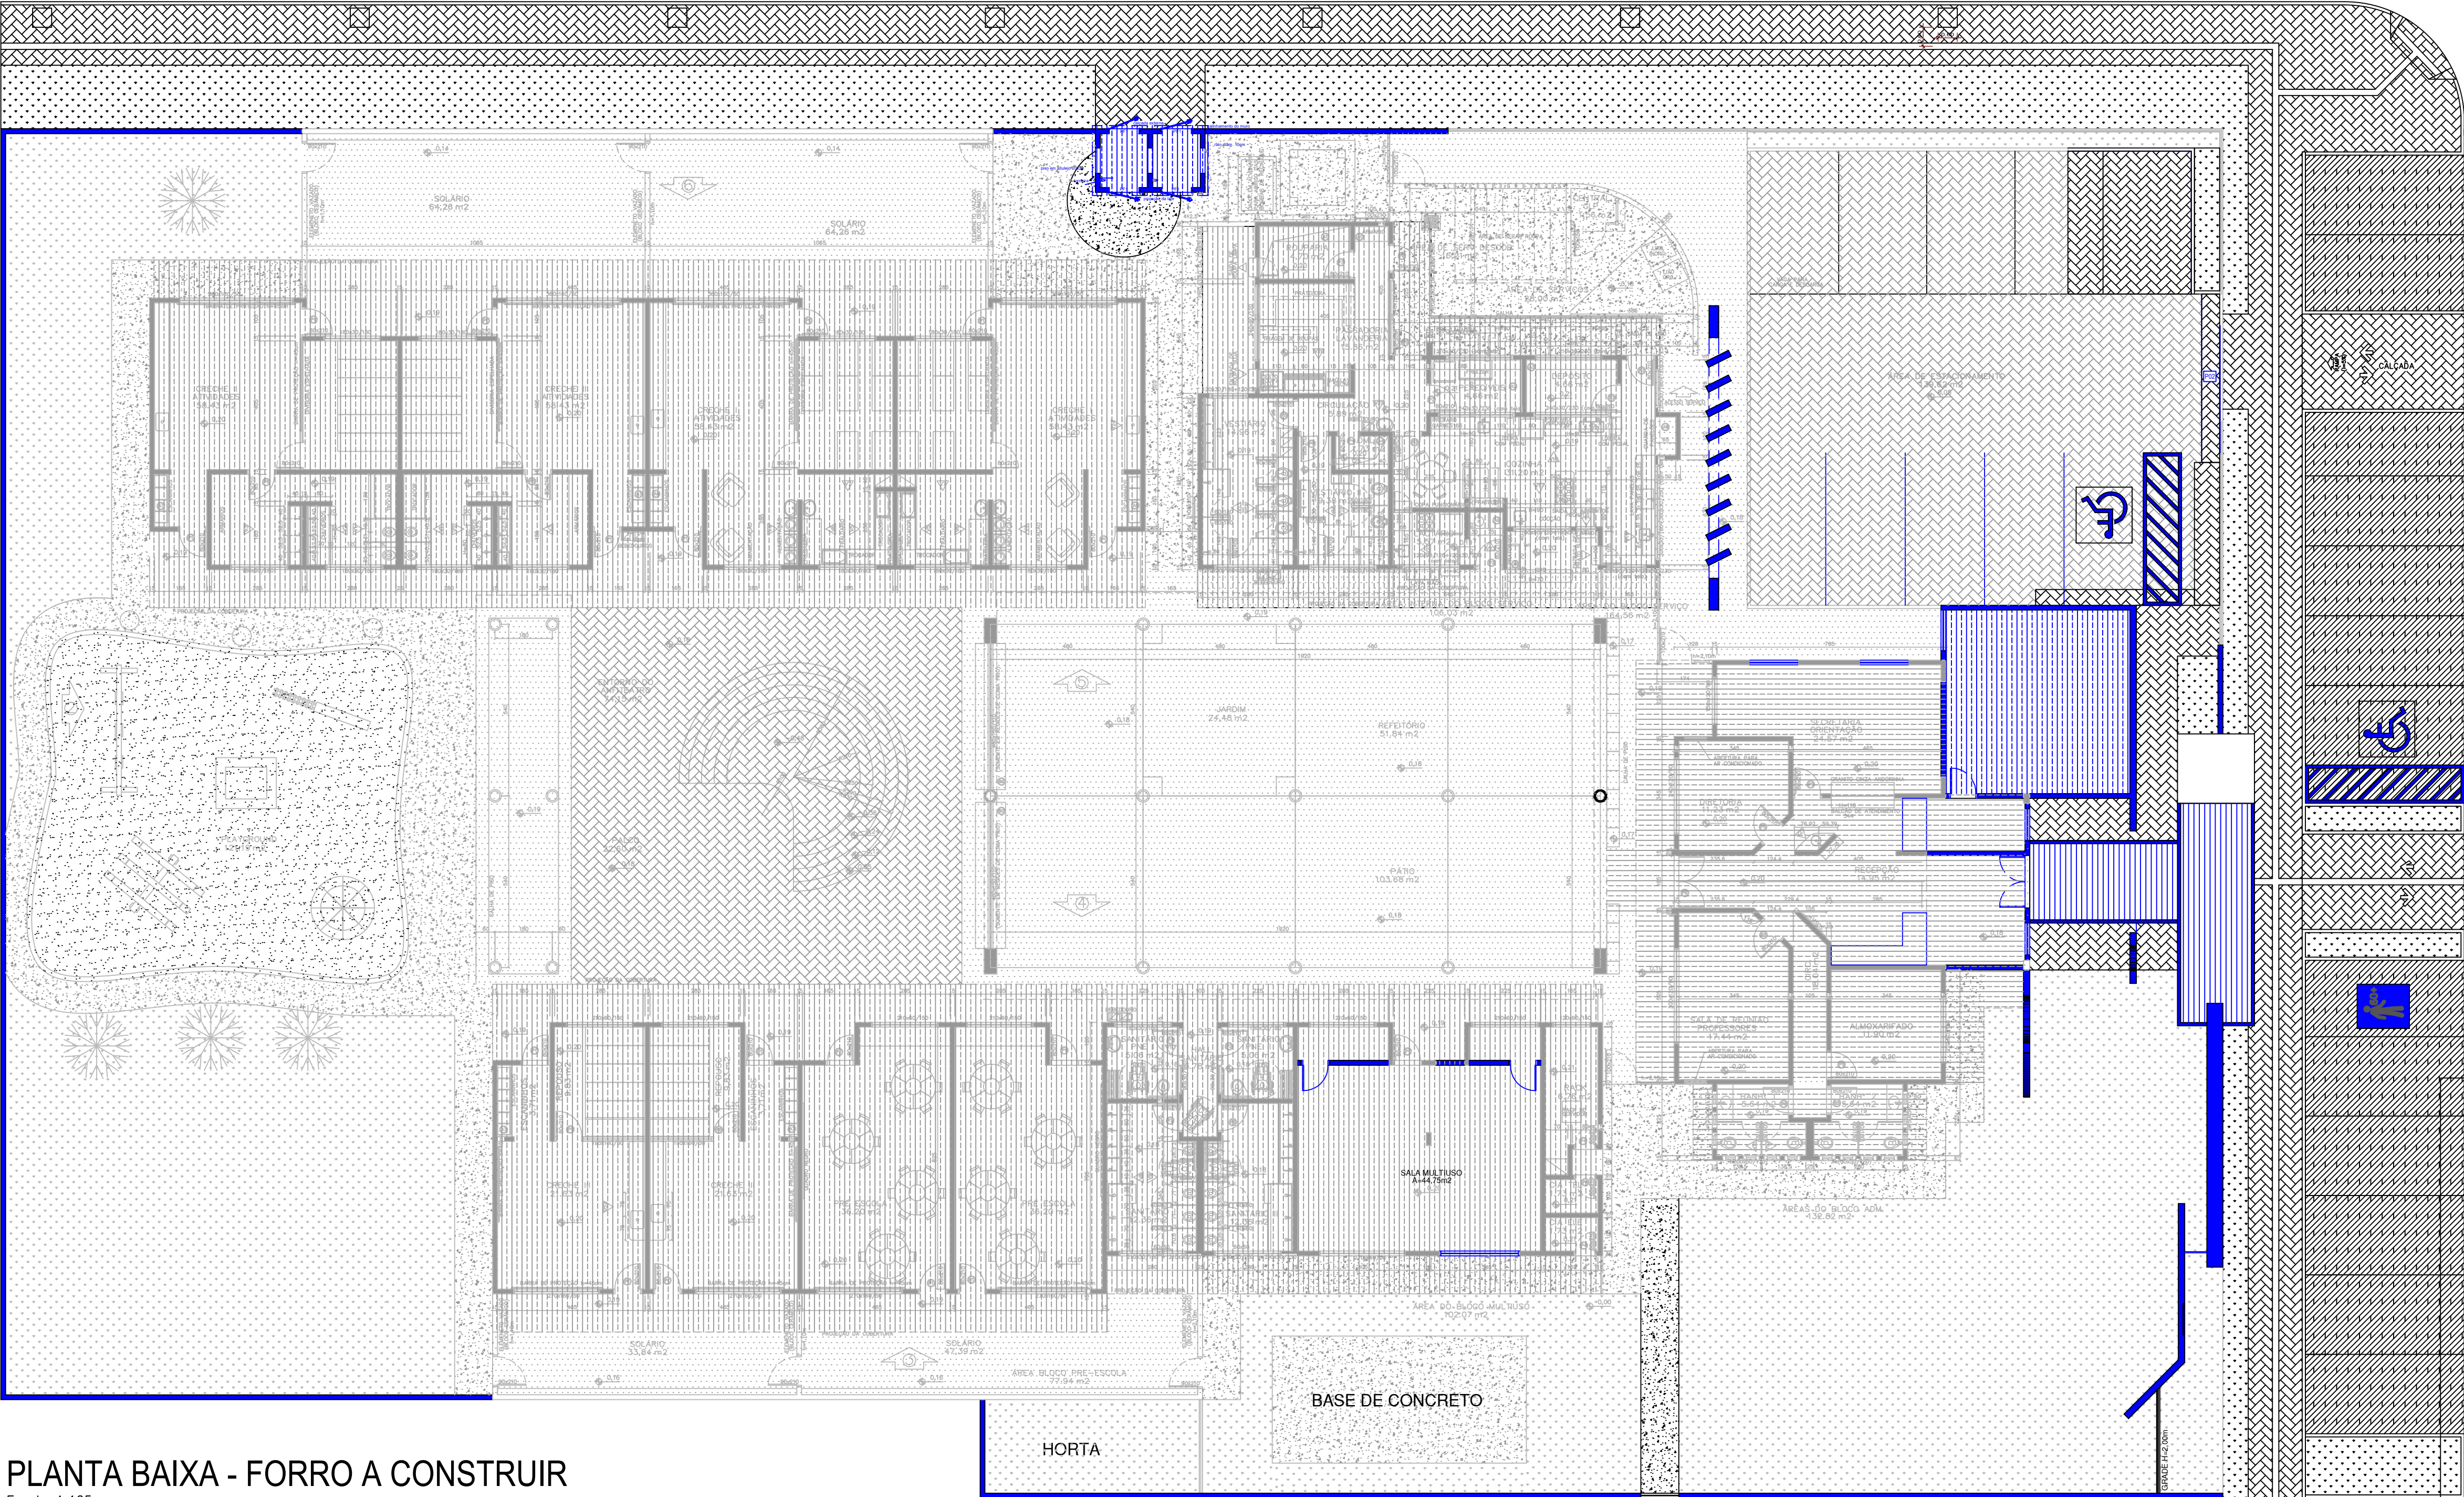

PLANTA BAIXA - FORRO A CONSTRUIR

Escala 1:125

LEGENDA DE FORRO								
existente		ÁREA	demolição		ÁREA	construção		ÁREA
	LAJE	1.030,61m²		LAJE	6,54m²		LAJE	41,53m²
	PVC	0,00m²		PVC	0,00m²		PVC	27,71m²

PRANCHA

11/19

PROJETO

ARQUITETÔNICO

FINALIDADE

REFORMA E AMPLIAÇÃO

LOCAL

CEI PROFESSORA MARLENE PEREIRA KAMAKURA
LOTEAMENTO DISTRITO INDUSTRIAL II - QUADRA 01
LOTE 10 A - RUA GRALHA AZUL, Nº251.

PROPRIETÁRIO

MUNICÍPIO DE ITAQUIRAÍ - MS.

ÁREAS

EXISTENTE A REFORMAR _____ A = 1.062,41m²
ABRIGO DO ACESSO PRINCIPAL _____ A = 13,65m²
SALA DOS PROFESSORES _____ A = 36,32m²
ABRIGO - COLETA DE LIXO _____ A = 6,90m²
ÁREA TOTAL DE AMPLIAÇÃO _____ A = 56,87m²

PROJETO

ARLINDO LORO NETO
Engenheiro Civil
CREA 66.678/D - MS

PROPRIETÁRIO

CNPJ. 15.403.041/0001-04
RUA CAMPO GRANDE, 1.585 - CENTRO

SITUAÇÃO

Loteamento
Distrito Industrial II

EXECUÇÃO

APROVAÇÃO