
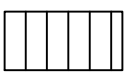


LEGENDA DE COBERTURA

	EXISTENTE	ÁREA
	telha Cerâmica	1.227,80m²
	Laje Impermeabilizada	1,90m²

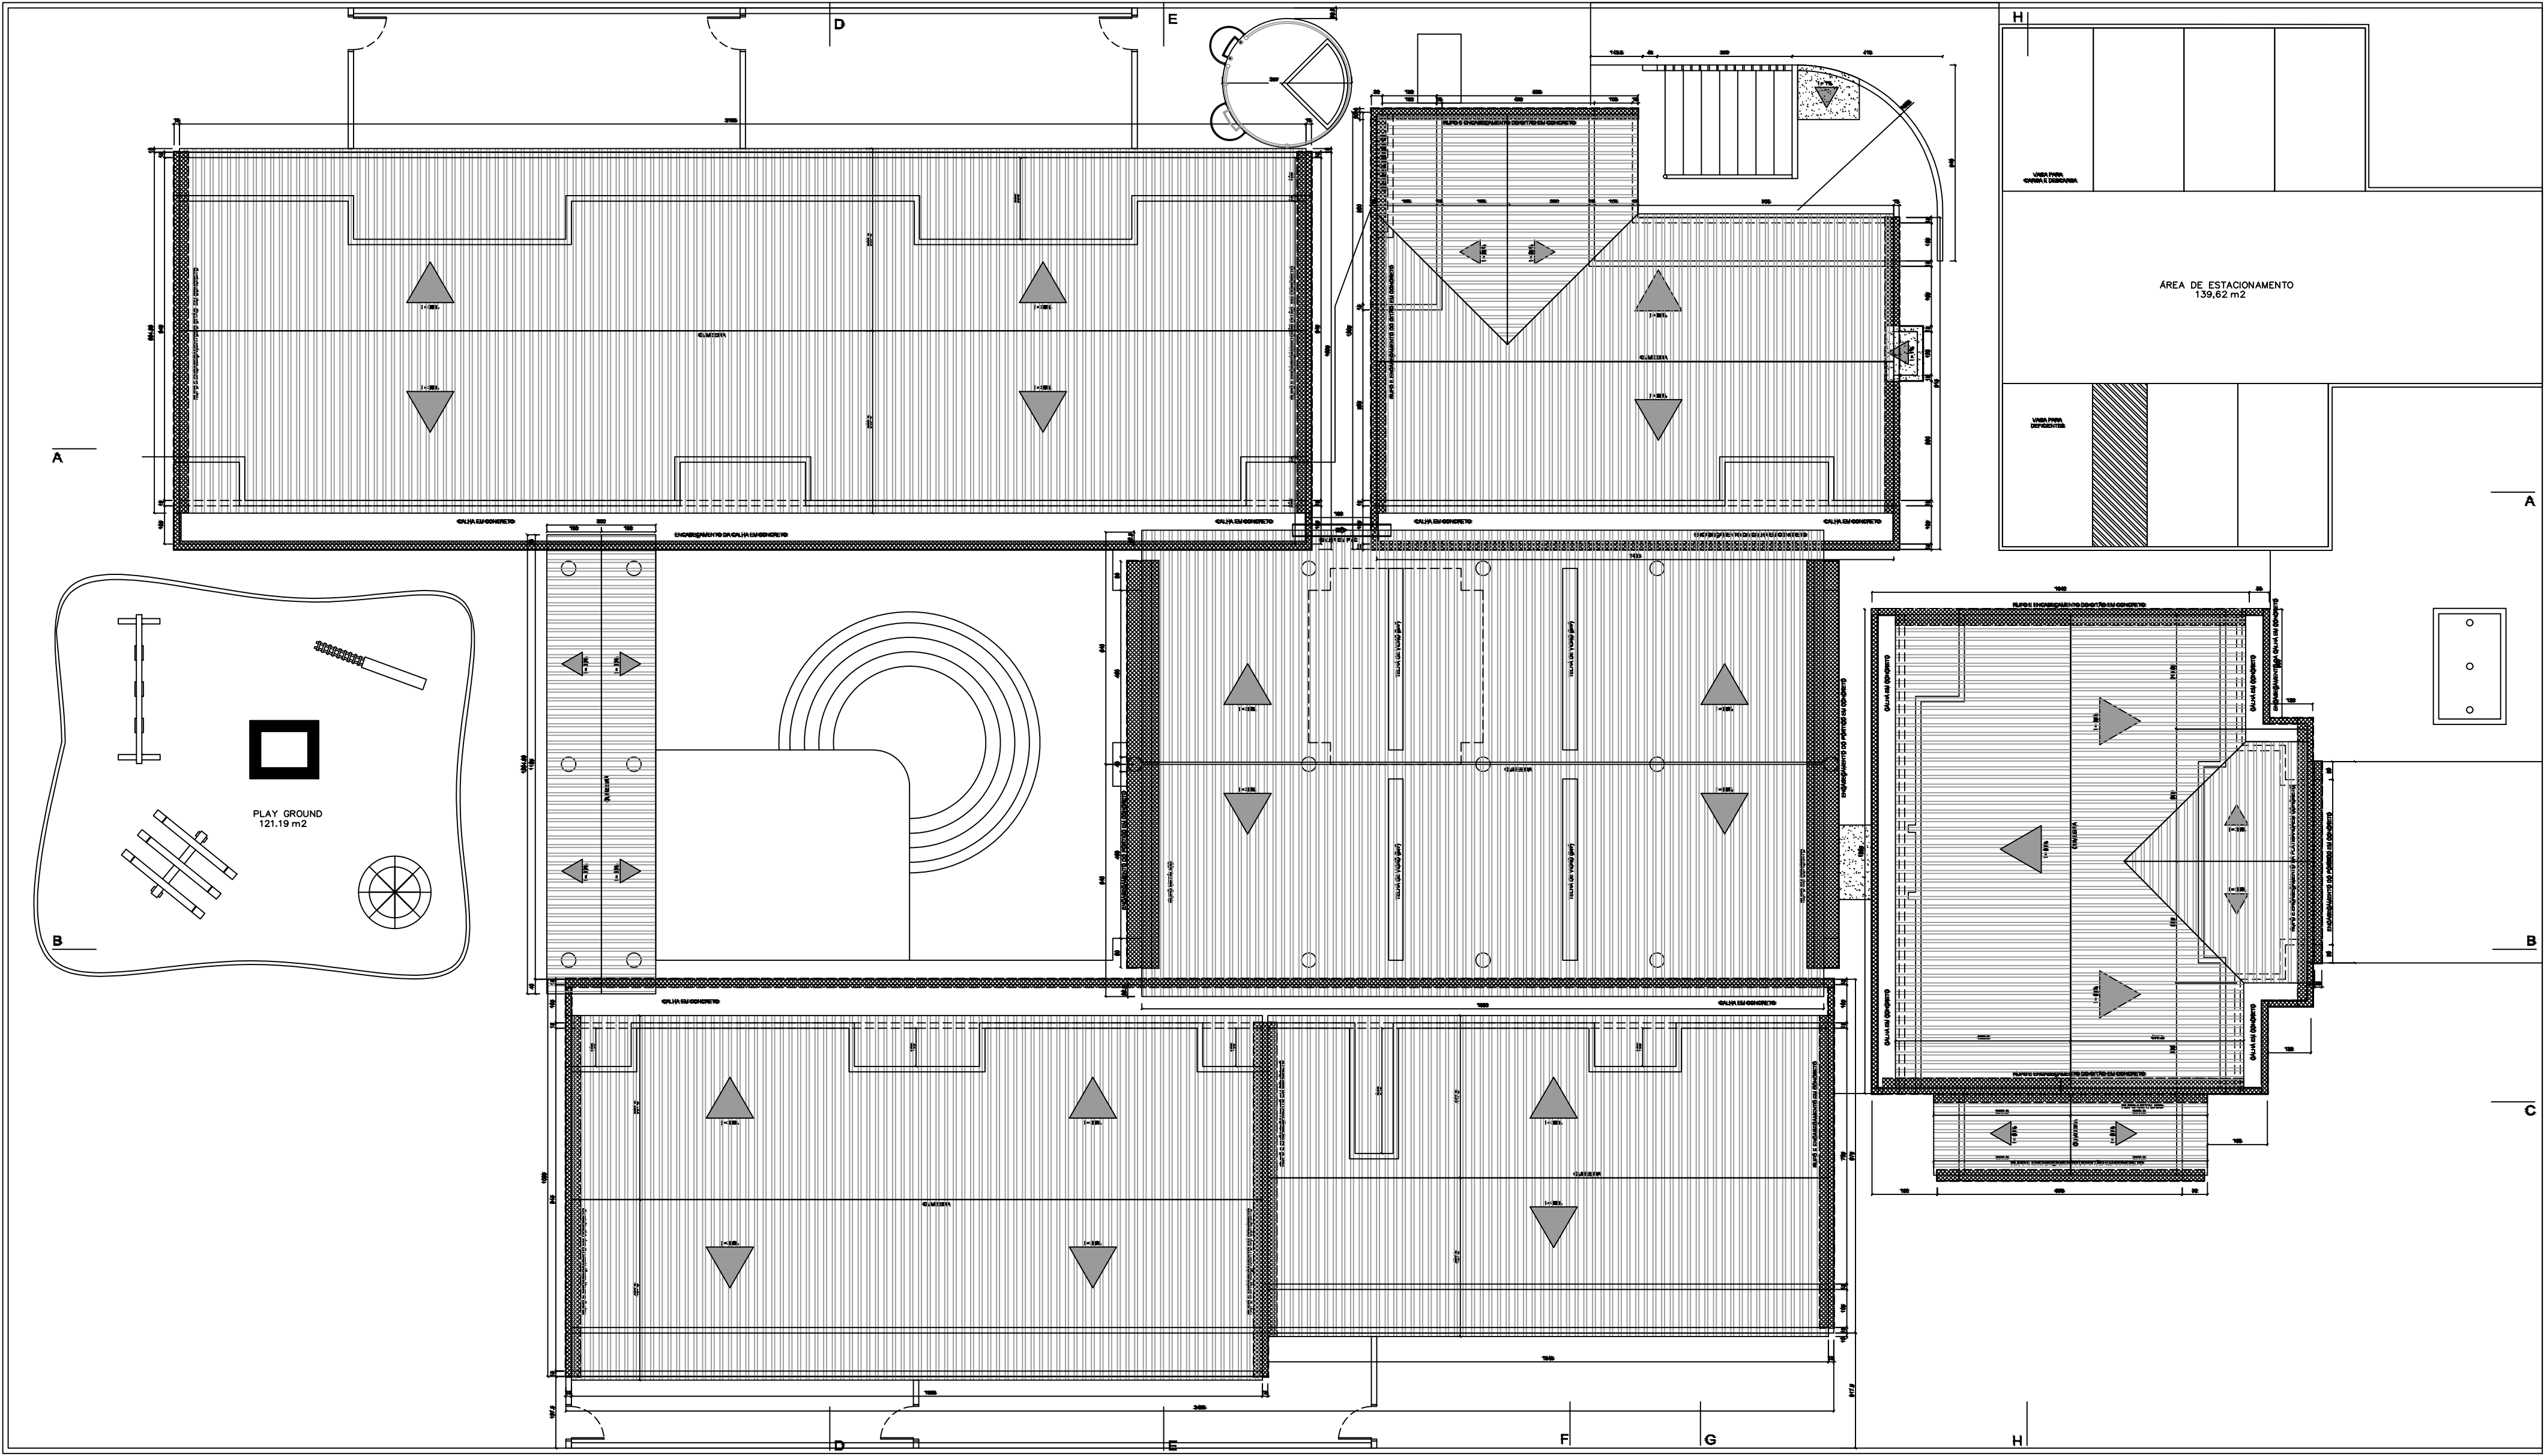

PLANTA BAIXA - COBERTURA EXISTENTE

Escala 1:125

PRANCHA

12/19

PROJETO

ARQUITETÔNICO

FINALIDADE

REFORMA E AMPLIAÇÃO

LOCAL

CEI PROFESSORA MARLENE PEREIRA KAMAKURA
LOTEAMENTO DISTRITO INDUSTRIAL II - QUADRA 01
LOTE 10 A - RUA GRALHA AZUL, Nº251.

PROPRIETÁRIO

MUNICÍPIO DE ITAQUIRAÍ - MS.

ÁREAS

EXISTENTE A REFORMAR _____ A = 1.062,41m²
ABRIGO DO ACESSO PRINCIPAL _____ A = 13,65m²
SALA DOS PROFESSORES _____ A = 36,32m²
ABRIGO - COLETA DE LIXO _____ A = 6,90m²
ÁREA TOTAL DE AMPLIAÇÃO _____ A = 56,87m²

PROJETO


ARLINDO LORO NETO
Engenheiro Civil
CREA 66.679/D - MS

PROPRIETÁRIO

CNPJ. 15.403.041/0001-04
RUA CAMPO GRANDE, 1.585 - CENTRO

EXECUÇÃO

SITUAÇÃO

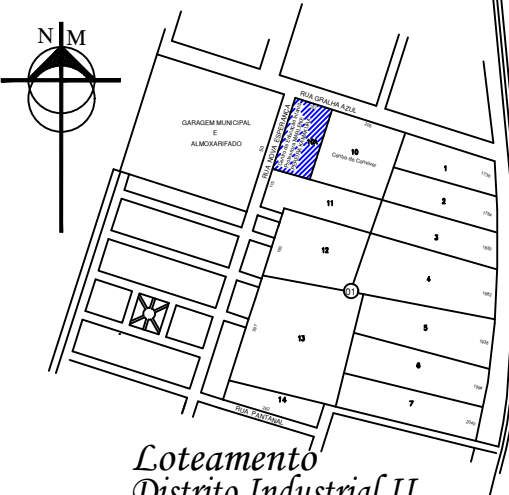

Loteamento
Distrito Industrial II

APROVAÇÃO