


LEGENDA DE COBERTURA		
	CONSTRUIR	ÁREA
	Telha Aço Trapezoidal	992,04m²
	Calha Metálica	194,05 metros lineares
OBS: SEM ADICIONAL INCLINAÇÃO		

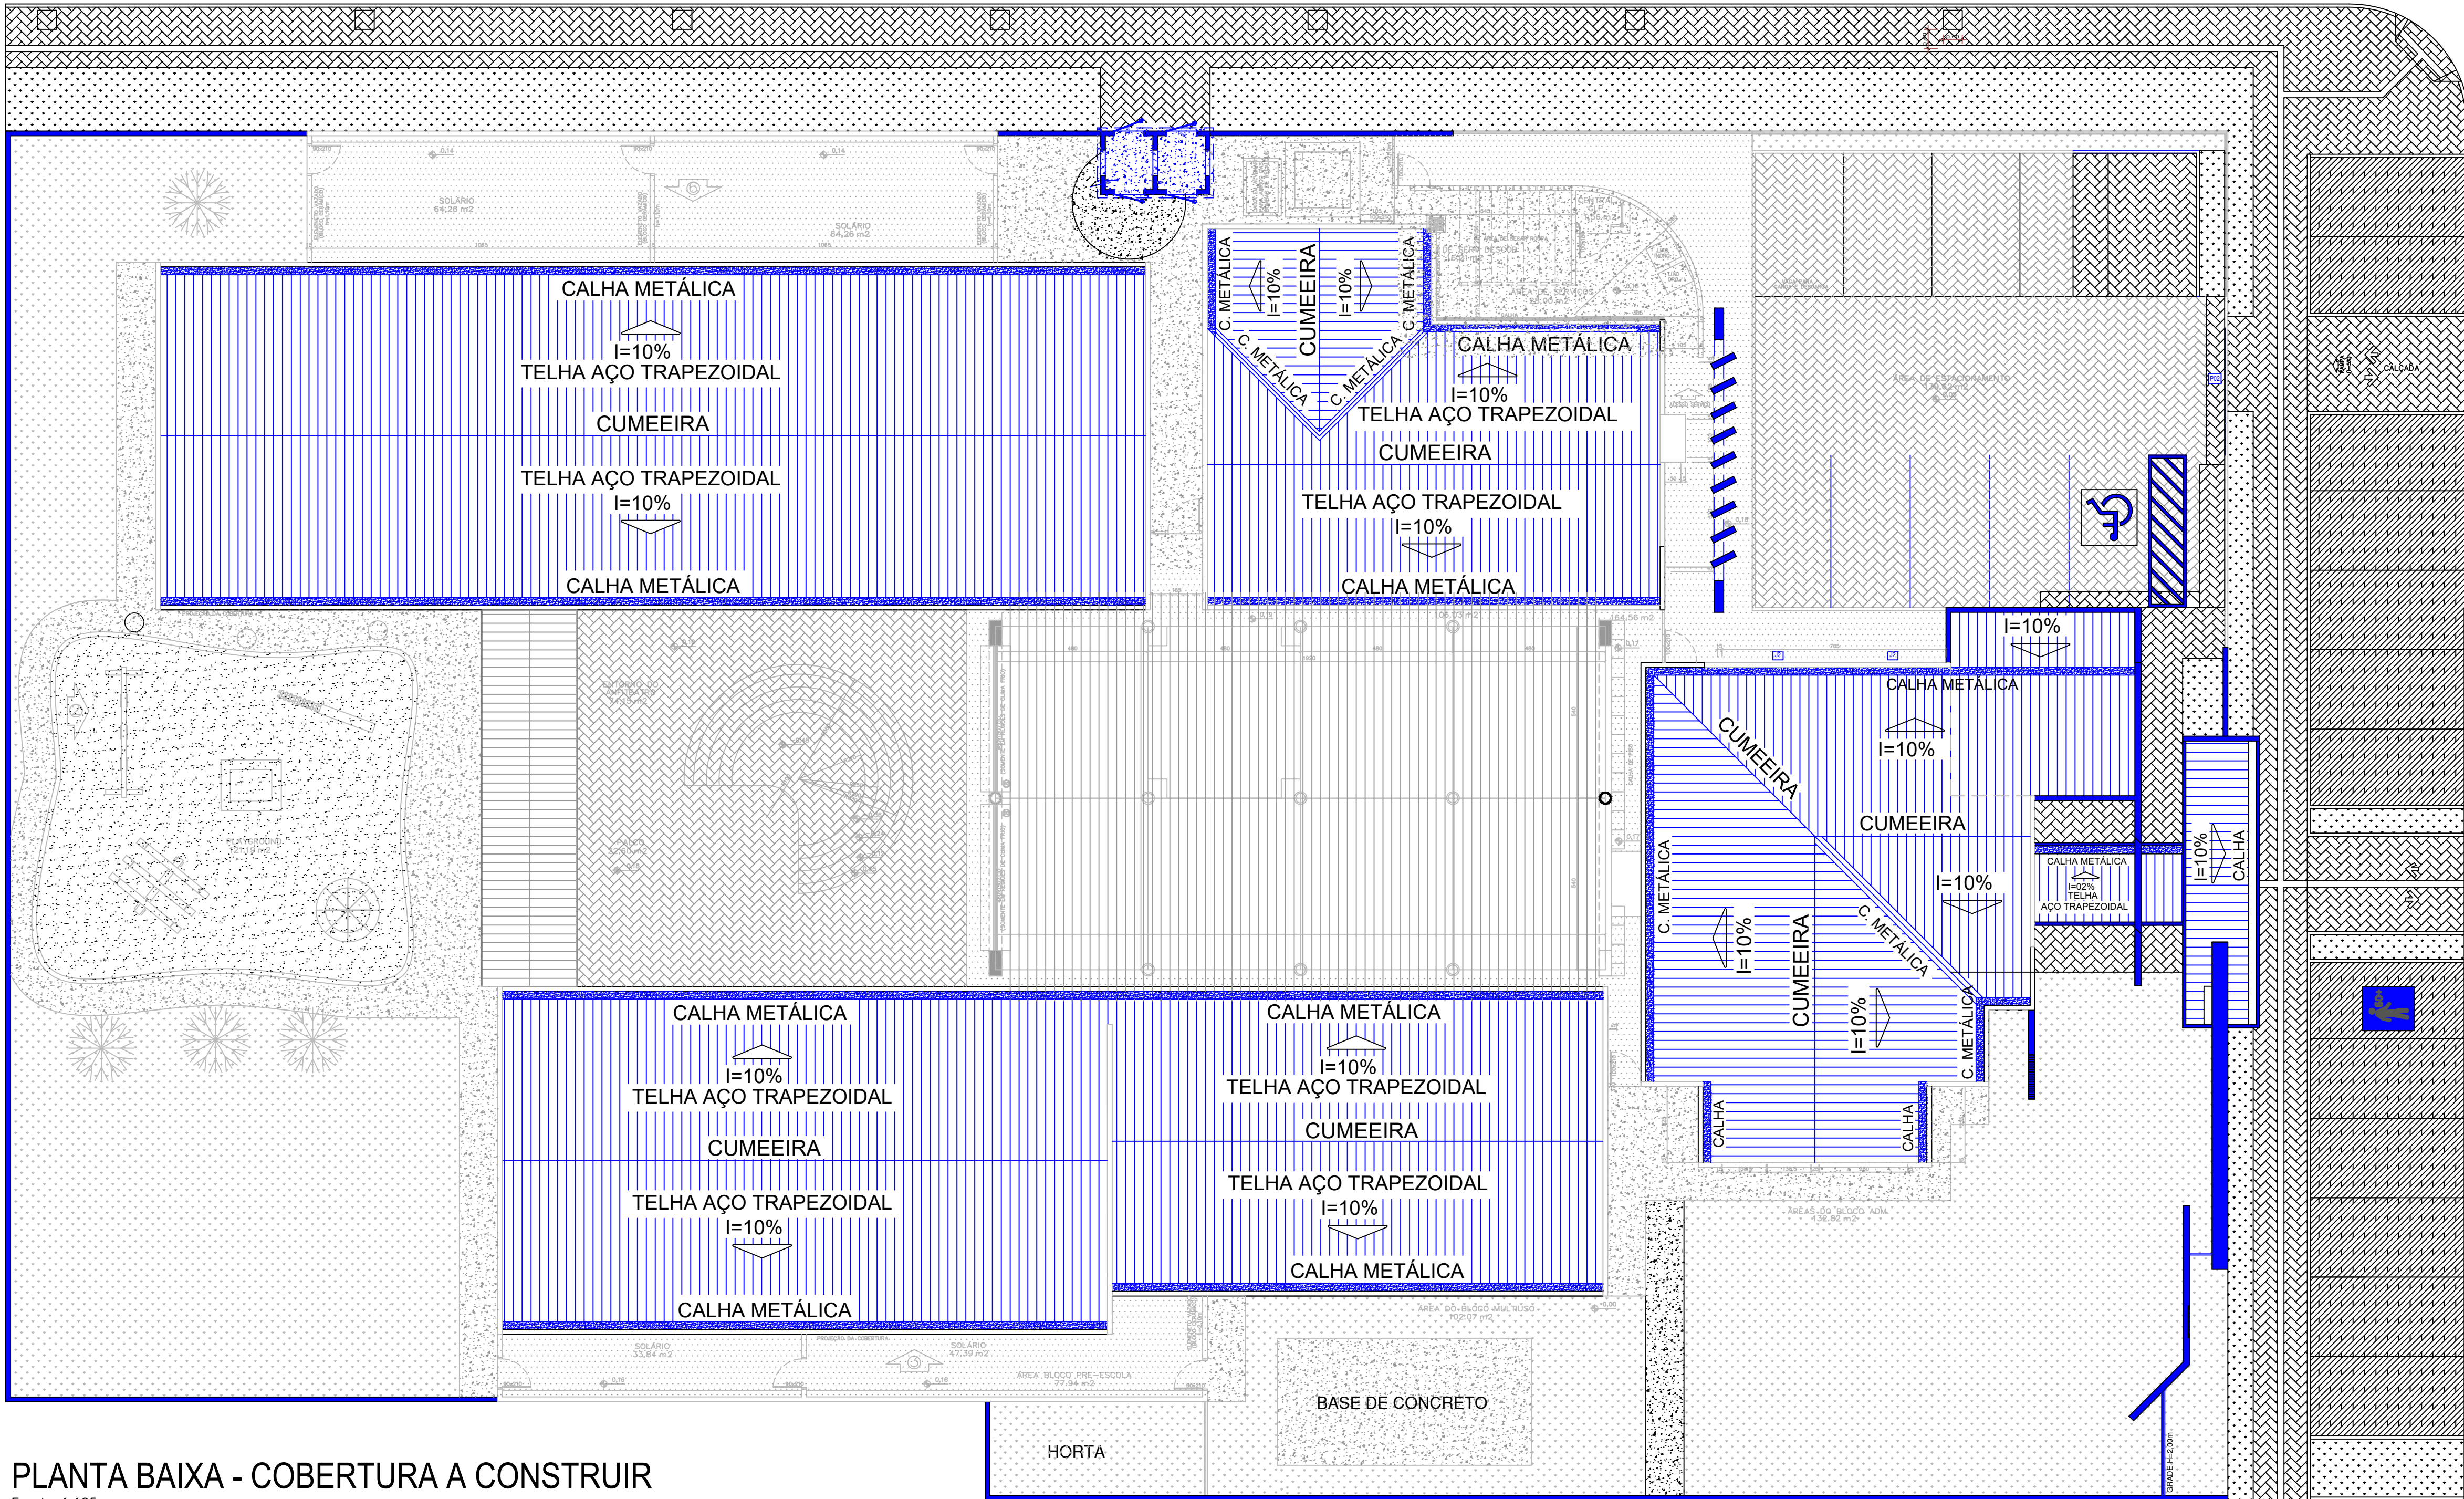

PLANTA BAIXA - COBERTURA A CONSTRUIR

Escala 1:125

PRANCHA

14/19

PROJETO

ARQUITETÔNICO

FINALIDADE

REFORMA E AMPLIAÇÃO

LOCAL

CEI PROFESSORA MARLENE PEREIRA KAMAKURA
LOTEAMENTO DISTRITO INDUSTRIAL II - QUADRA 01
LOTE 10 A - RUA GRALHA AZUL, Nº251.

PROPRIETÁRIO

MUNICÍPIO DE ITAQUIRAÍ - MS.

ÁREAS

EXISTENTE A REFORMAR	A = 1.062,41m²
ABRIGO DO ACESSO PRINCIPAL	A = 32,27m²
SALA DOS PROFESSORES	A = 36,32m²
ABRIGO - COLETA DE LIXO	A = 6,90m²
SALA DE ATIVIDADES INFANTIL 01	A = 69,82m²
SALAS DE ATIVIDADES INFANTIL 02 e 03	A = 169,57m²
QUIOSQUE	A = 78,74m²
ÁREA TOTAL DE AMPLIAÇÃO	A = 393,62m²

PROJETO

ARLINDO LORO NETO
Engenheiro Civil
CREA 66.678/D - MS

PROPRIETÁRIO

CNPJ. 15.403.041/0001-04
RUA CAMPO GRANDE, 1.585 - CENTRO

EXECUÇÃO

SITUAÇÃO

Loteamento
Distrito Industrial II

APROVAÇÃO