

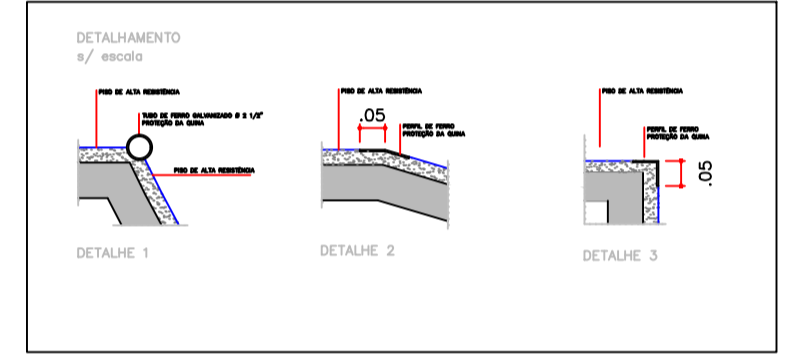
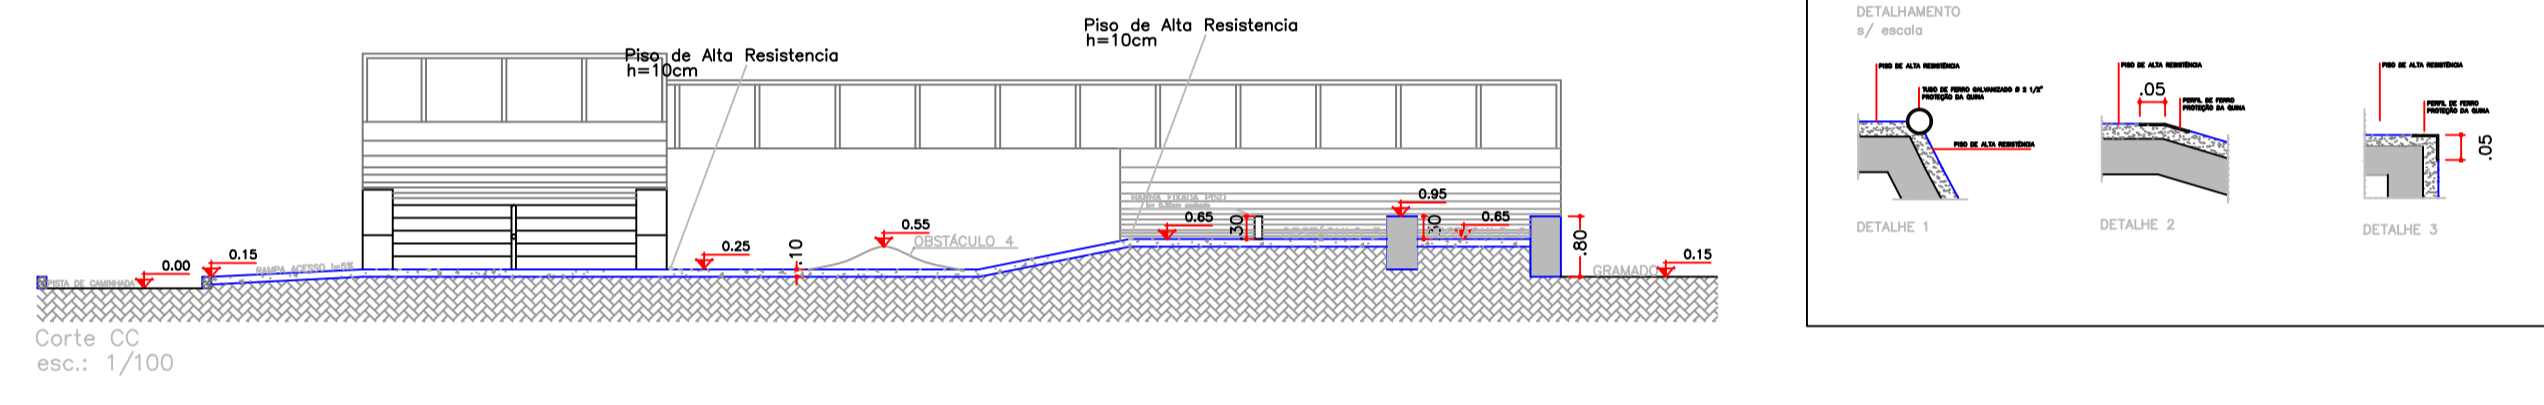



PLANTA BAIXA - PISTA DE SKATE
esc: 1/100

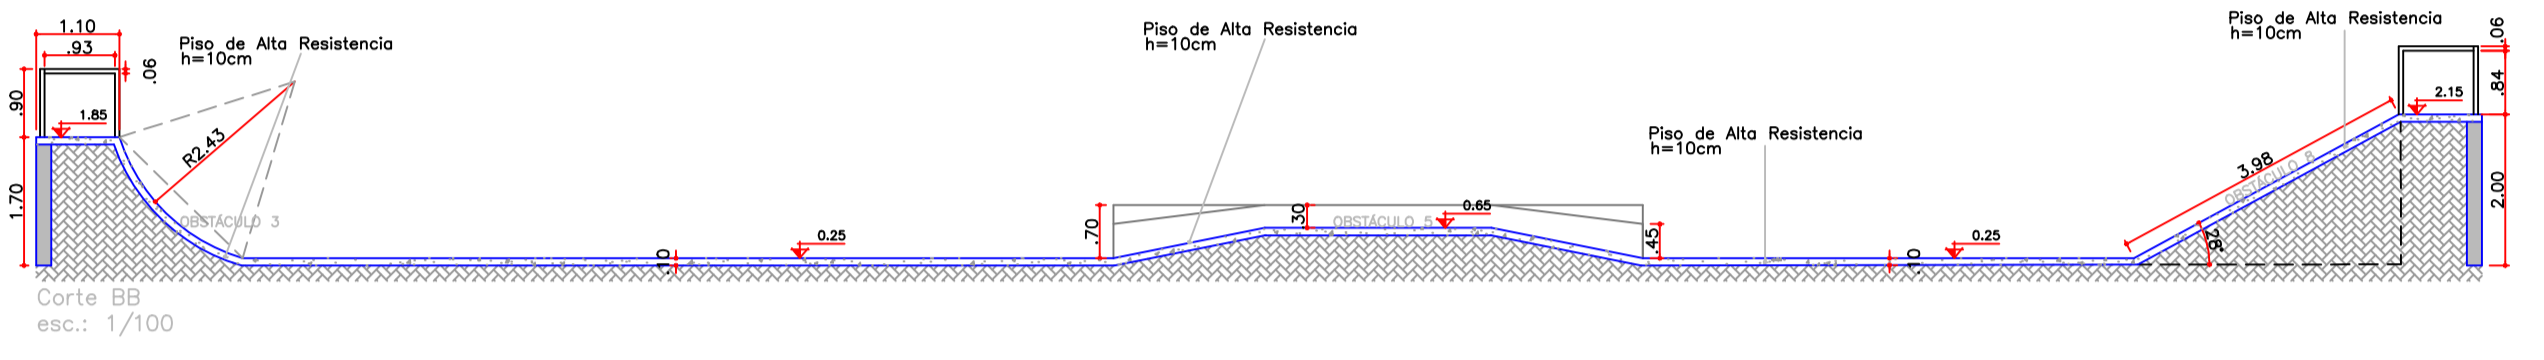

ESPECIFICAÇÃO A
esc: 1/100

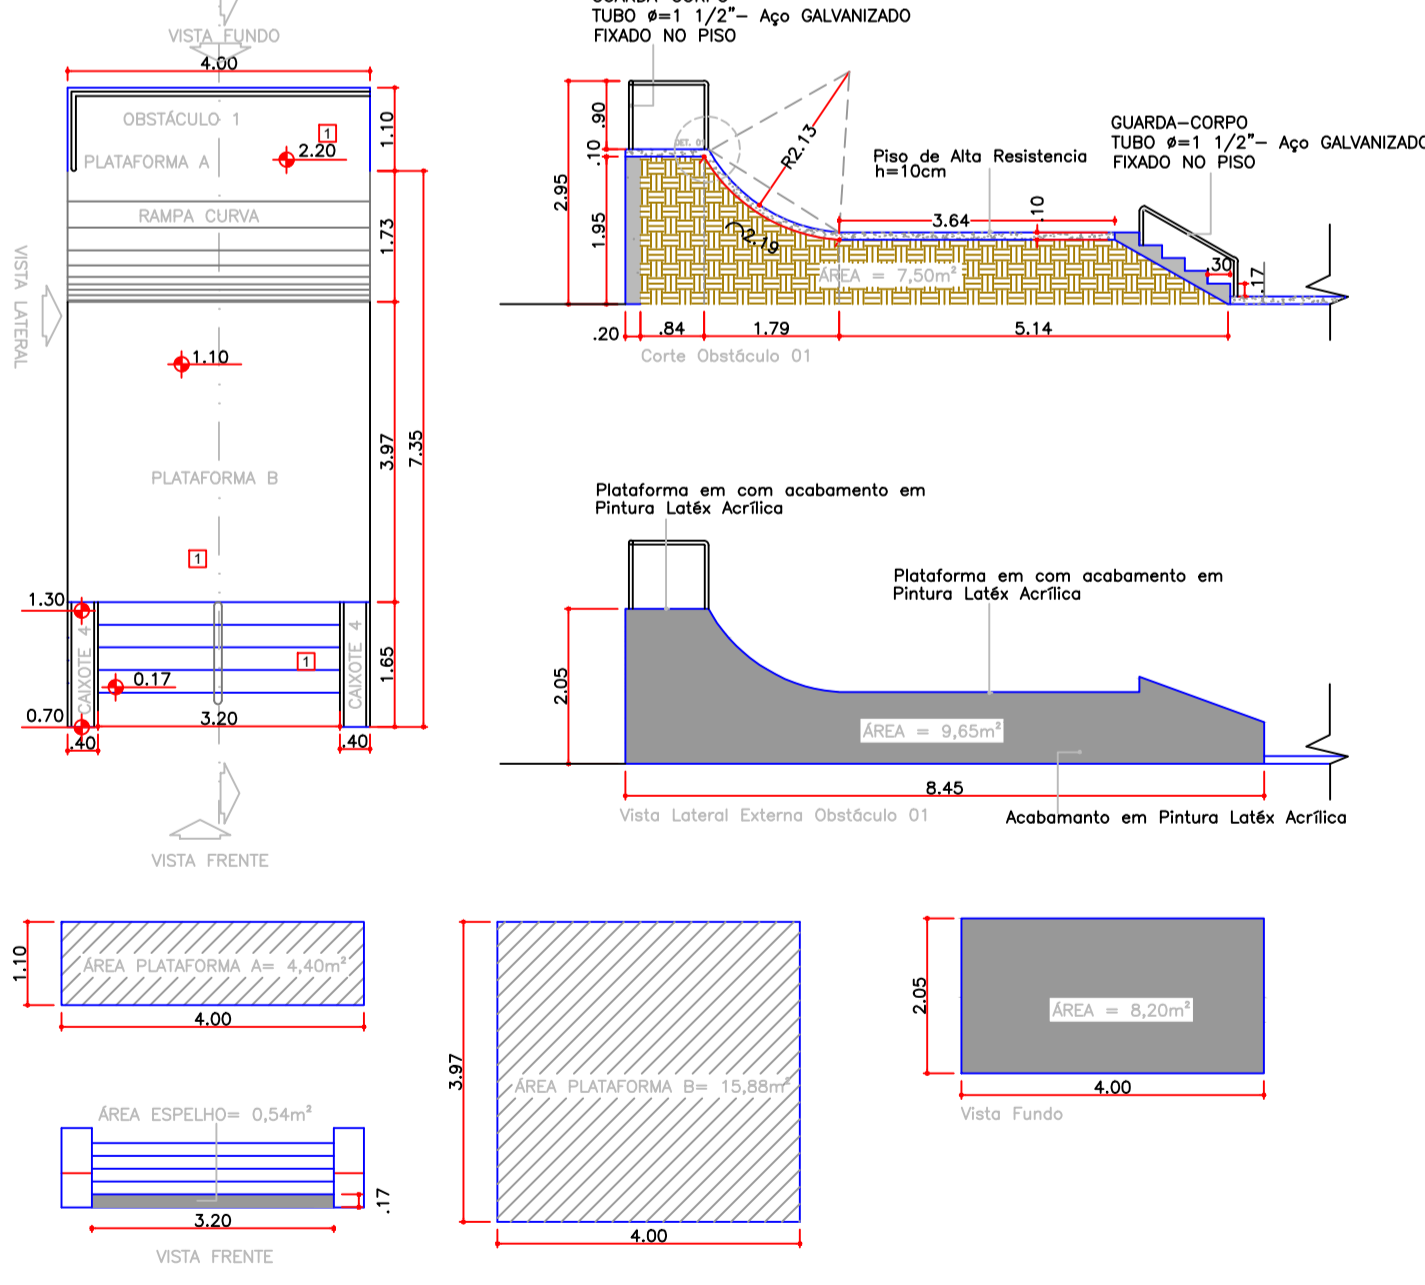

ESPECIFICAÇÃO B
esc: 1/100

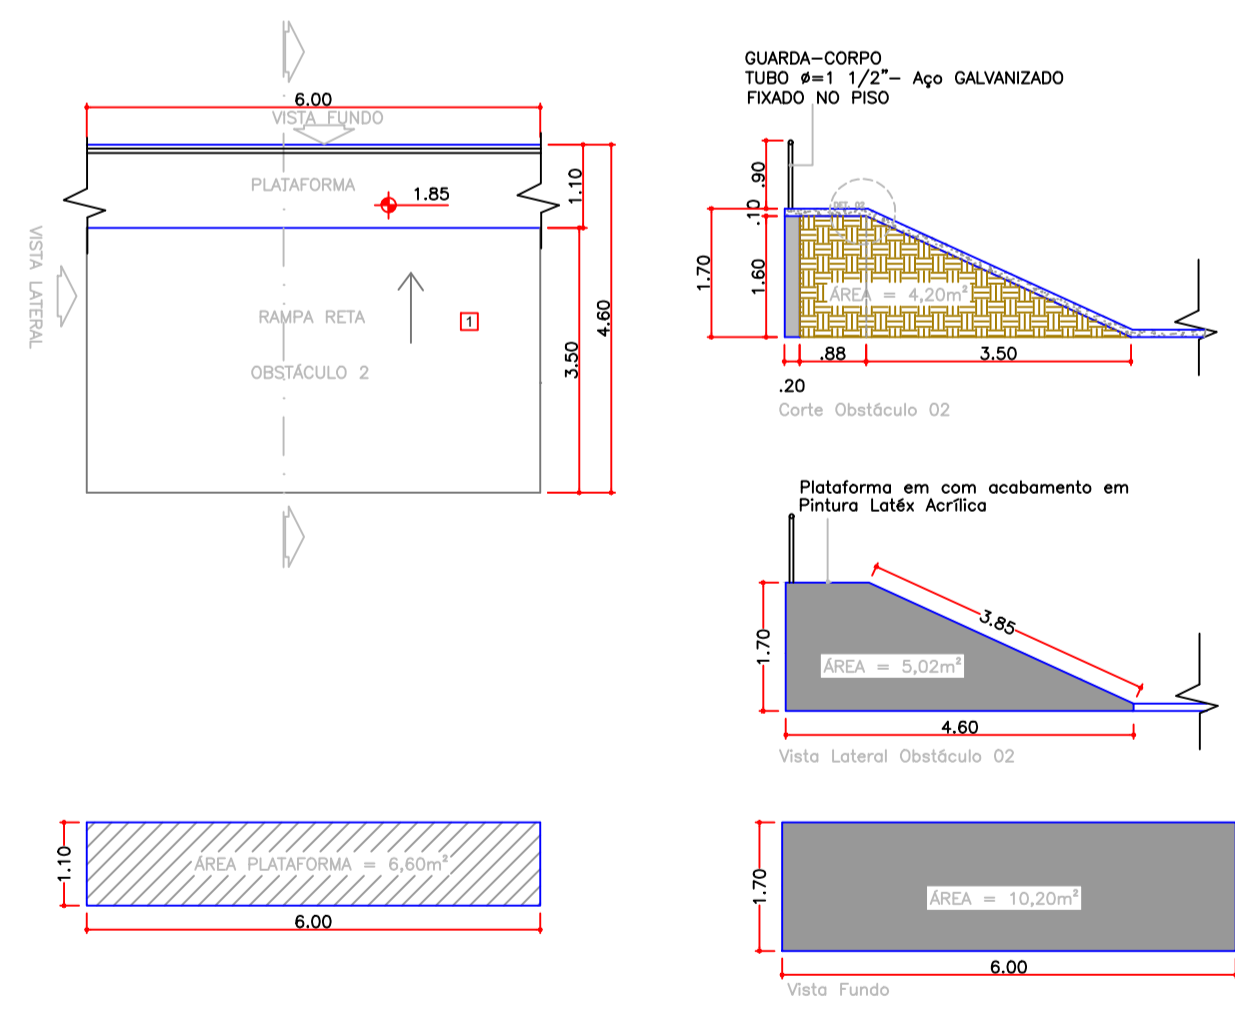

ESPECIFICAÇÕES


- PISO
- 1 - CONCRETO POLIDO
- 2 - CONCRETO MOLDADO

PINTURA

RECEBERÃO ACABAMENTO EM PINTURA LATÉX ACRÍLICA AS SEGUINTEZ ÁREAS:
 PISTA DE SKATE: Todas as paredes externas, todas as laterais e faces dos caixotes e todas as plataformas dos obstáculos.
 Área Total Laterais Obstáculos + Caixotes = 99,41m²
 Área Total Plataformas = 70,22m²

LEGENDA:

- ▨ GRAMA EXISTENTE
- ALVENARIA
- ▩ ATERRO

ASSOMASUL  **CENTRAL DE PROJETOS**
 Associação dos Municípios do Mato Grosso do Sul
 Municipalismo atuante. Estado forte.

TIPO DA OBRA	PROJETO ARQUITETÔNICO CONSTRUÇÃO PISTA DE SKATE REV. 01	
ENDEREÇO	RUA CARMEM BARBOSA PUPO LOTE 01	
CIDADE	MUNICÍPIO DE ITAQUIRAÍ	
PROPRIETÁRIO	PREFEITURA MUNICIPAL DE ITAQUIRAÍ	
CNPJ	THALLES HENRIQUE TOMAZELLI CNPJ: 15.403.041/0001-04	
AUTOR DO PROJETO	JULIANA FERREIRA DE CASTRO	
TÍTULO PROFISSIONAL	ARQUITETA E URBANISTA - CAU AB3889-7	
ÁREA DO TERRENO	17.599,95 m ²	ASSUNTO: PROJETO ARQUITETÔNICO
ÁREA DA INTERVENÇÃO	995,24 m ²	CONTEÚDO:
ÁREA CONSTRUÍDA	520,75 m ²	PLANTA BAIXA - PISTA DE SKATE
ESCALA INDICADA		CORTE AA, CORTE BB, CORTE CC
DATA	SETEMBRO/2020	ESPECIFICAÇÕES