


BRASIL



MATO GROSSO DO SUL

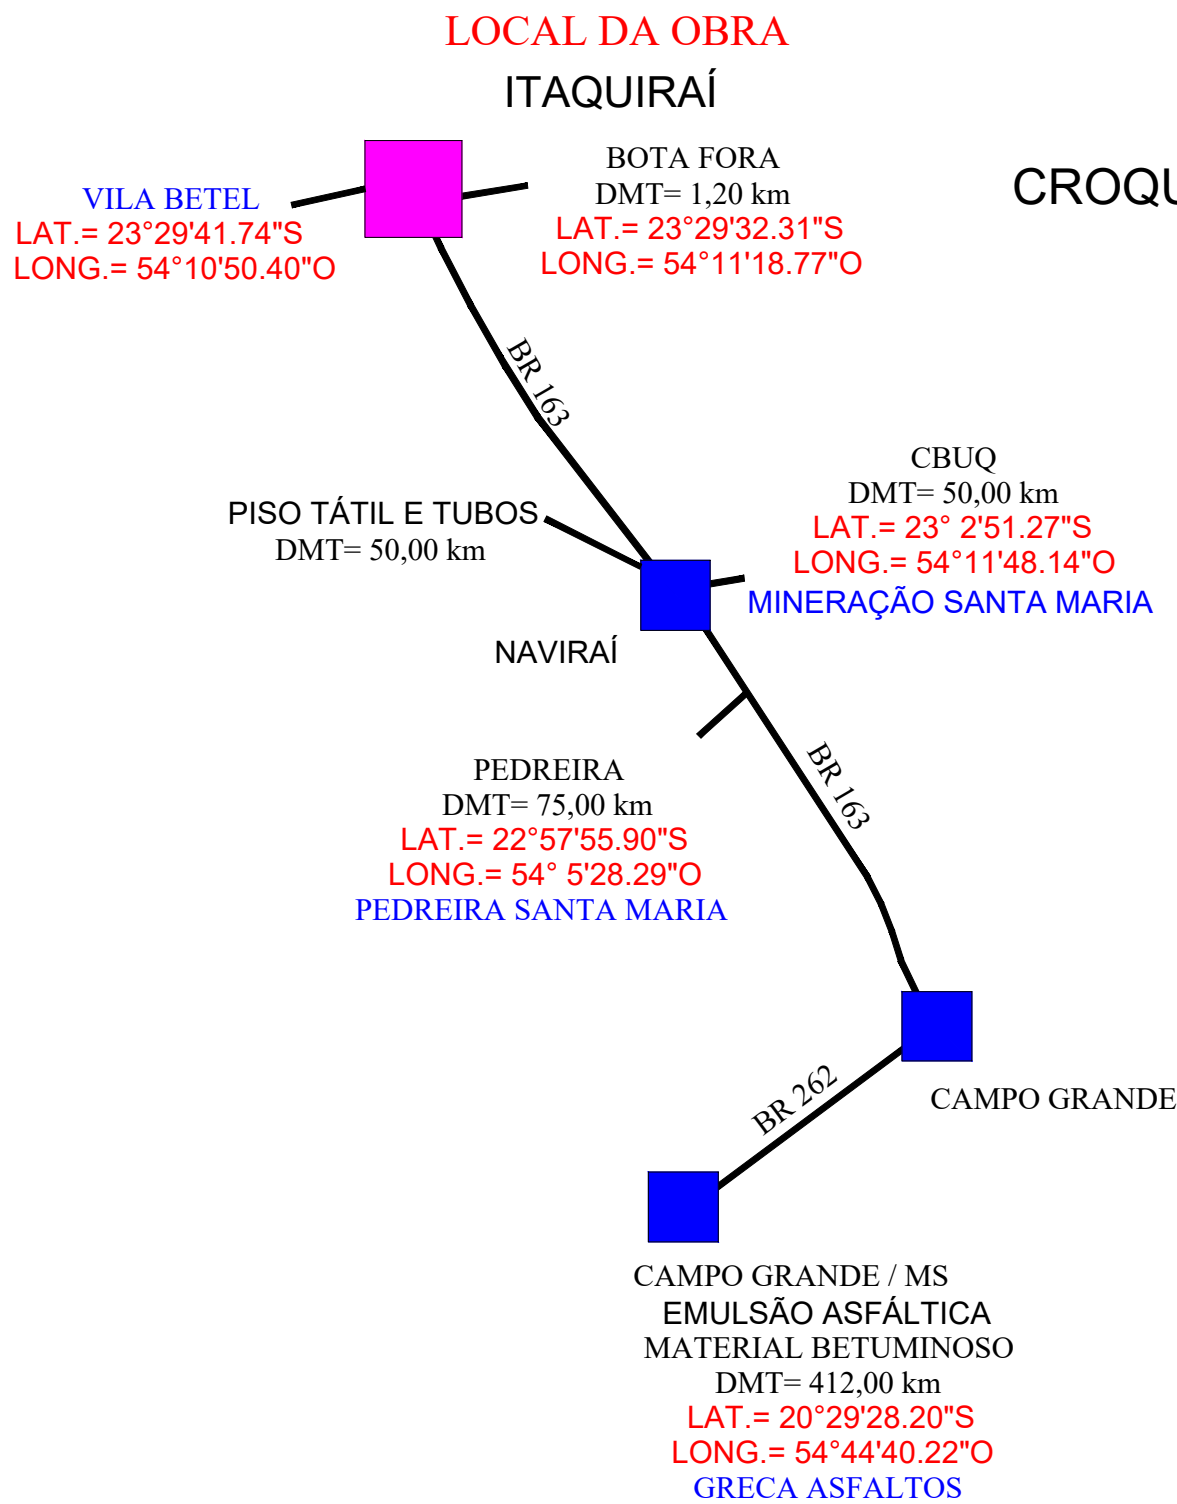

APROVAÇÃO		
PREFEITURA MUNICIPAL DE ITAQUIRAÍ		
OBRA	PROJETO URBANISMO CANTEIRO CENTRAL DE AVENIDA PROJETO URBANISMO CANTEIRO CENTRAL DE AVENIDA	
LOCAL	LOCAL: MUNICÍPIO DE ITAQUIRAÍ - MS AVENIDA MATOGROSSO	
AUTOR DO PROJETO	PROPRIETÁRIO	
WILLIAN PERREIRA PAVÃO ENGENHEIRO CIVIL CREA: 1442343/SO VISTO MS: 32768	PREFEITURA MUNICIPAL DE ITAQUIRAÍ - MS CNPJ: 15.403.041/0001-04 PREFEITO - THALLES HENRIQUE TOMAZELLI	
TÍTULO		
MAPA DE LOCALIZAÇÃO		
ESCALA	DATA	REVISÃO
1/100	JULHO 2023	