



Nº	DATA	REVISÃO	APROVADO	DESENHOS DE REFERÊNCIA	NÚMEROS

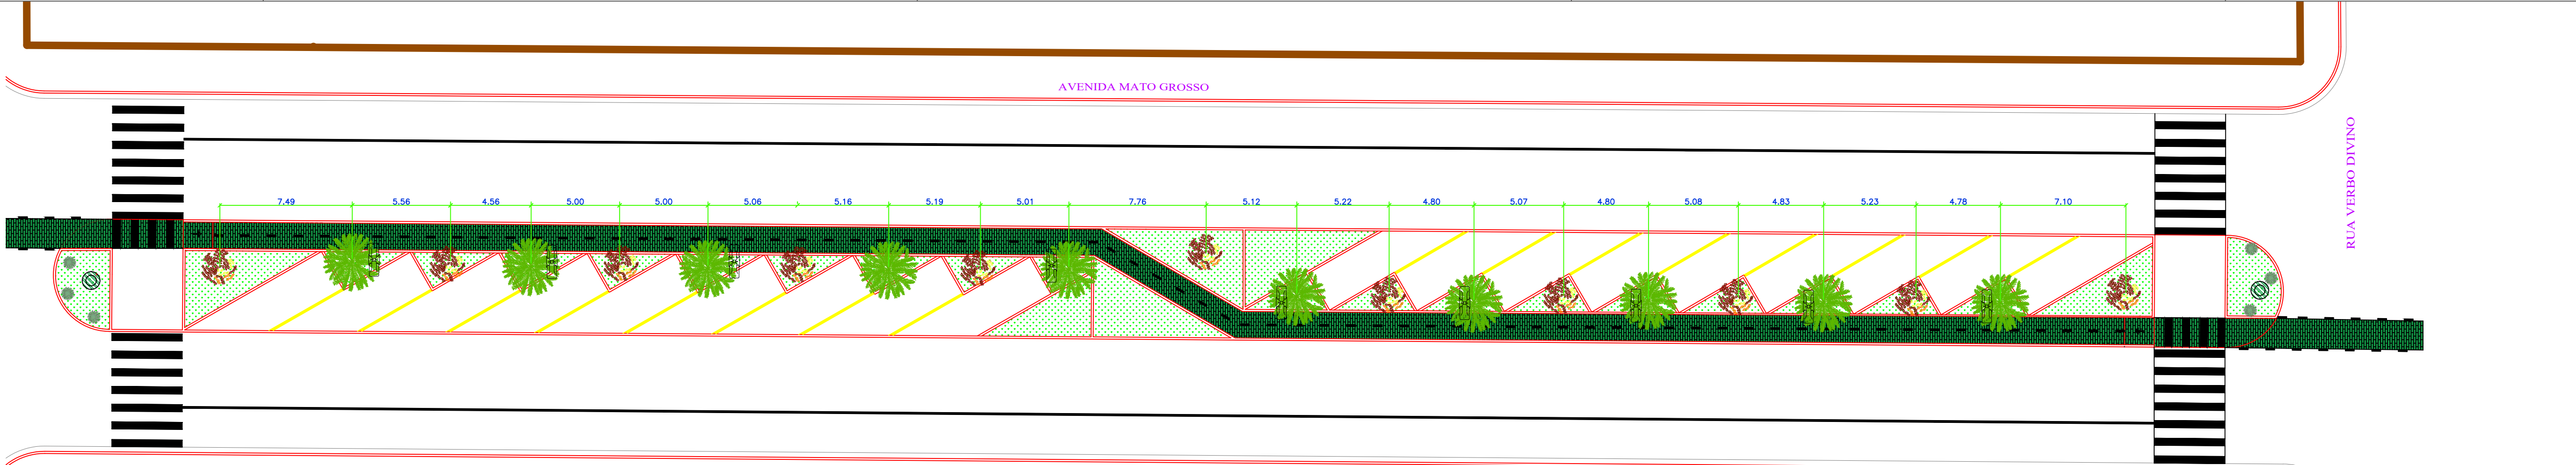

Quantitativo de Plantas e Postes: 10 palmeiras 10 postes
10 primaveiras 20 luminárias
6 agaves

PLANTA DE PAISAGISMO - QUADRA 04
Esc. 1:200

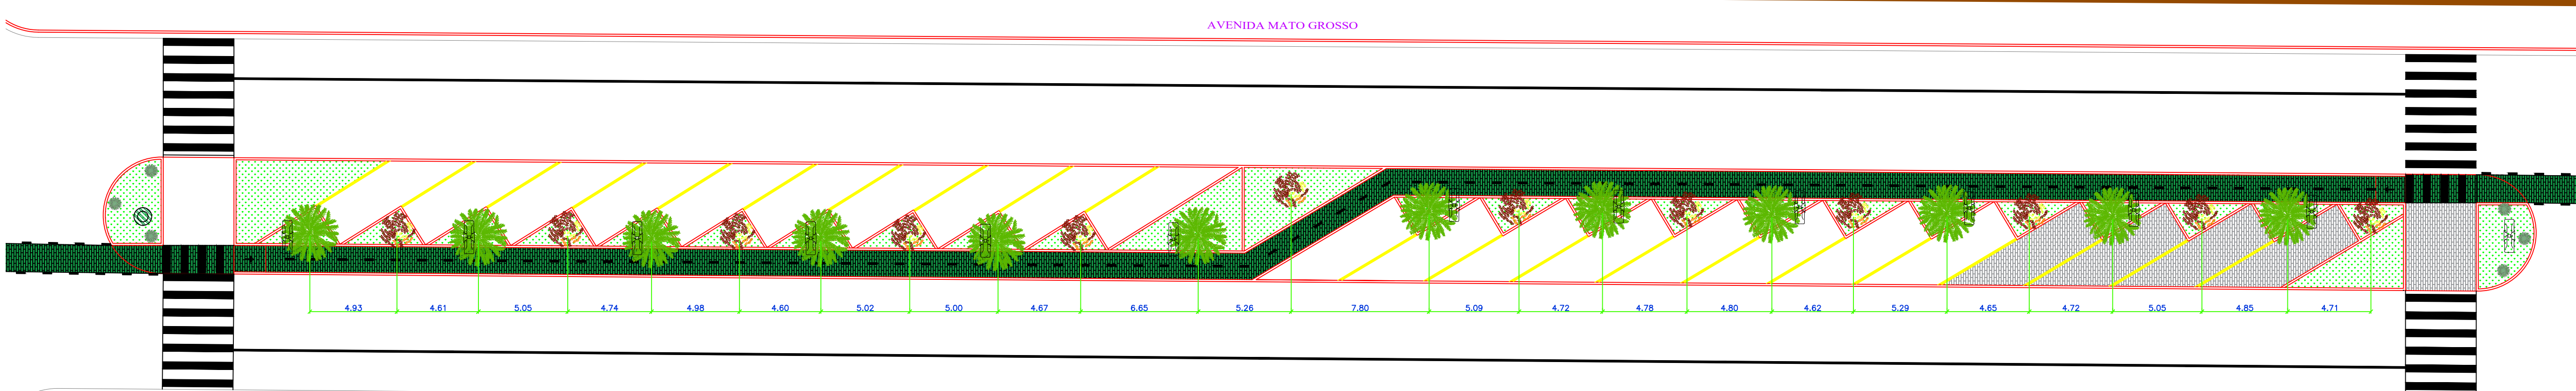

Quantitativo de Plantas e Postes: 12 palmeiras 12 postes
12 primaveiras 24 luminárias
6 agaves

PLANTA DE PAISAGISMO - QUADRA 05
Esc. 1:200

APROVAÇÃO	
PREFEITURA MUNICIPAL DE ITAQUIRAÍ	
OBRA	PROJETO URBANISMO CANTEIRO CENTRAL DE AVENIDA
LOCAL	MUNICÍPIO DE ITAQUIRAÍ/MS
AUTOR DO PROJETO	PROPRIETÁRIO
WILLAN PERREIRA PAVÃO ENGENHEIRO CIVIL CREA: 1442343/SC VISTO MS: 32768	PREFEITURA MUNICIPAL DE ITAQUIRAÍ - MS CNPJ: 15.403.041/0001-04 PREFEITO - THALLES HENRIQUE TOMAZELLI
TÍTULO	FOLHA
PAISAGISMO	12/15
ESCALA	DATA
1/200	JULHO 2023
REVISÃO	