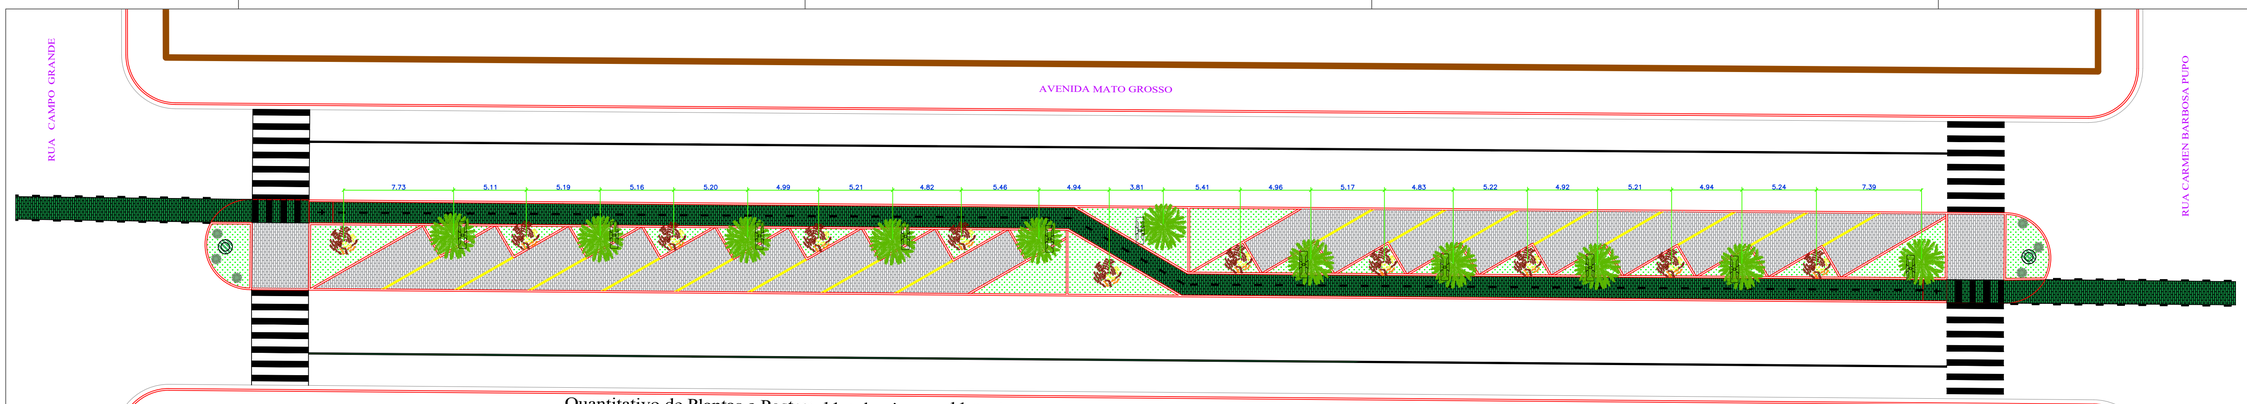

Quantitativo de Plantas e Postes: 11 palmeiras 11 postes
11 primaveiras 22 luminárias
6 agaves

PLANTA DE PAISAGISMO - QUADRA 06
Esc. 1:200

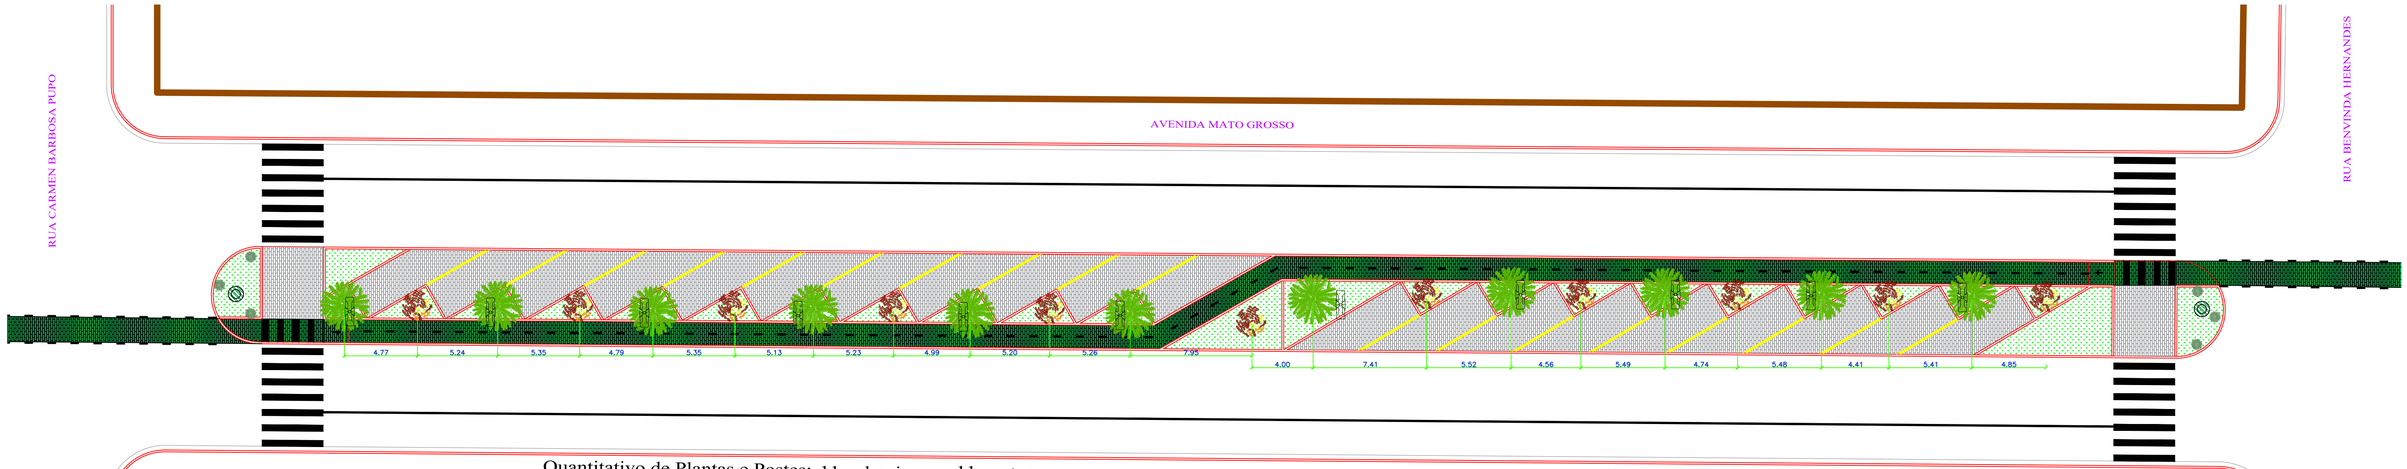

Quantitativo de Plantas e Postes: 11 palmeiras 11 postes
11 primaveiras 22 luminárias
6 agaves

PLANTA DE PAISAGISMO - QUADRA 07
Esc. 1:200

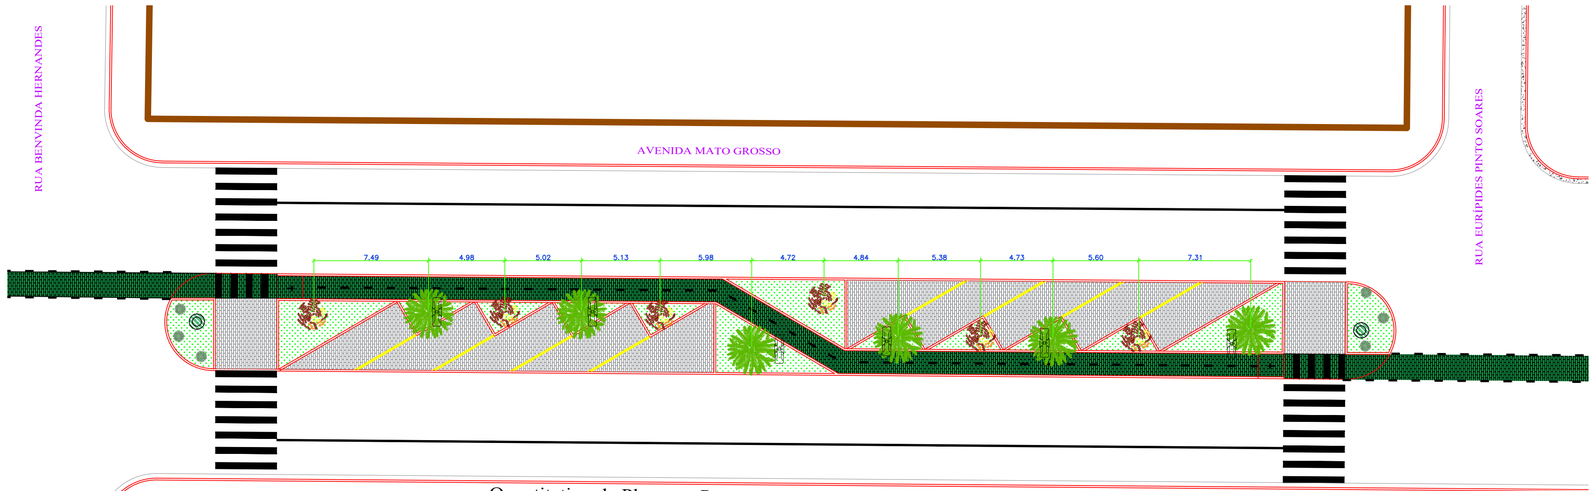

Quantitativo de Plantas e Postes: 6 palmeiras 6 postes
6 primaveiras 12 luminárias
6 agaves

PLANTA DE PAISAGISMO - QUADRA 08
Esc. 1:200

APROVAÇÃO

PREFEITURA MUNICIPAL DE ITAQUIRAÍ

OBRA
PROJETO URBANISMO CANTEIRO CENTRAL DE AVENIDA

LOCAL MUNICÍPIO DE ITAQUIRAÍ/ MS

QUADRO DE ÁREAS

AUTOR DO PROJETO
RESPONSÁVEL TÉCNICO P/ EXECUÇÃO DA OBRA
WILLAN PERREIRA PAVÃO
ENGENHEIRO CIVIL CREA: 1442343/SC VISTO MS: 32768

PROPRIETÁRIO
PREFEITURA MUNICIPAL DE ITAQUIRAÍ - MS
CNPJ: 15.403.041/0001-04
PREFEITO - THALLES HENRIQUE TOMAZELLI

TÍTULO
PLANTA DE PAISAGISMO

FOLHA
13/15

ESCALA
1/200

DATA
JULHO 2023

REVISÃO

Nº	DATA	REVISÃO	APROVADO	DESENHOS DE REFERÊNCIA	NÚMEROS