

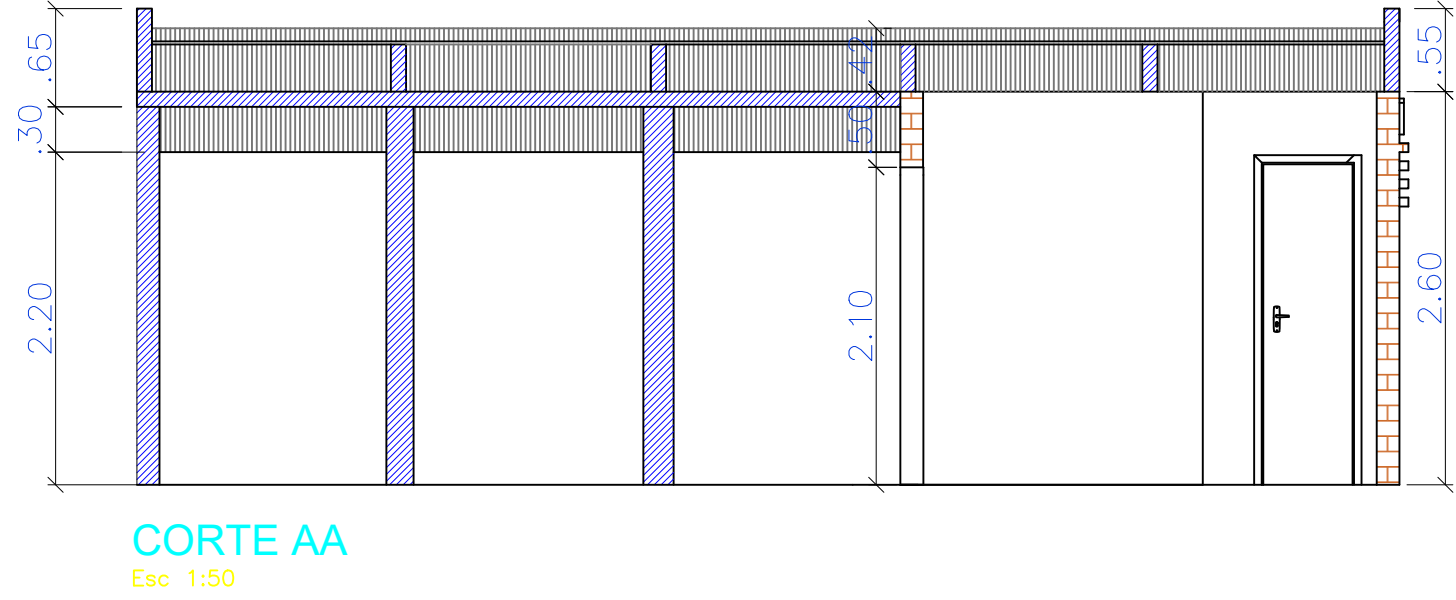
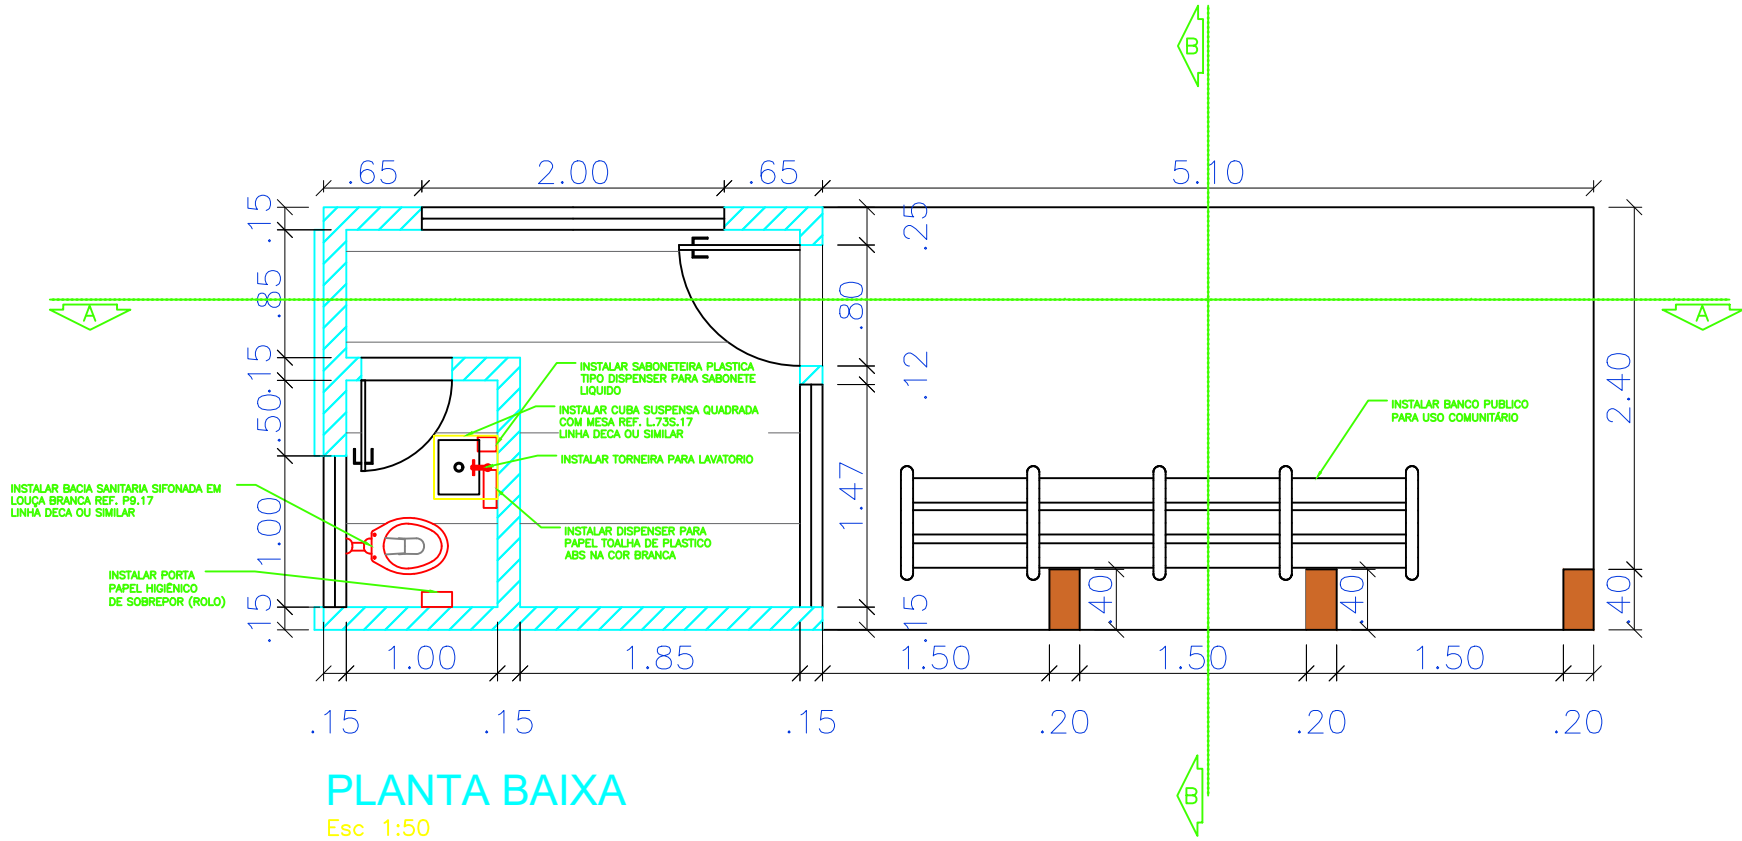
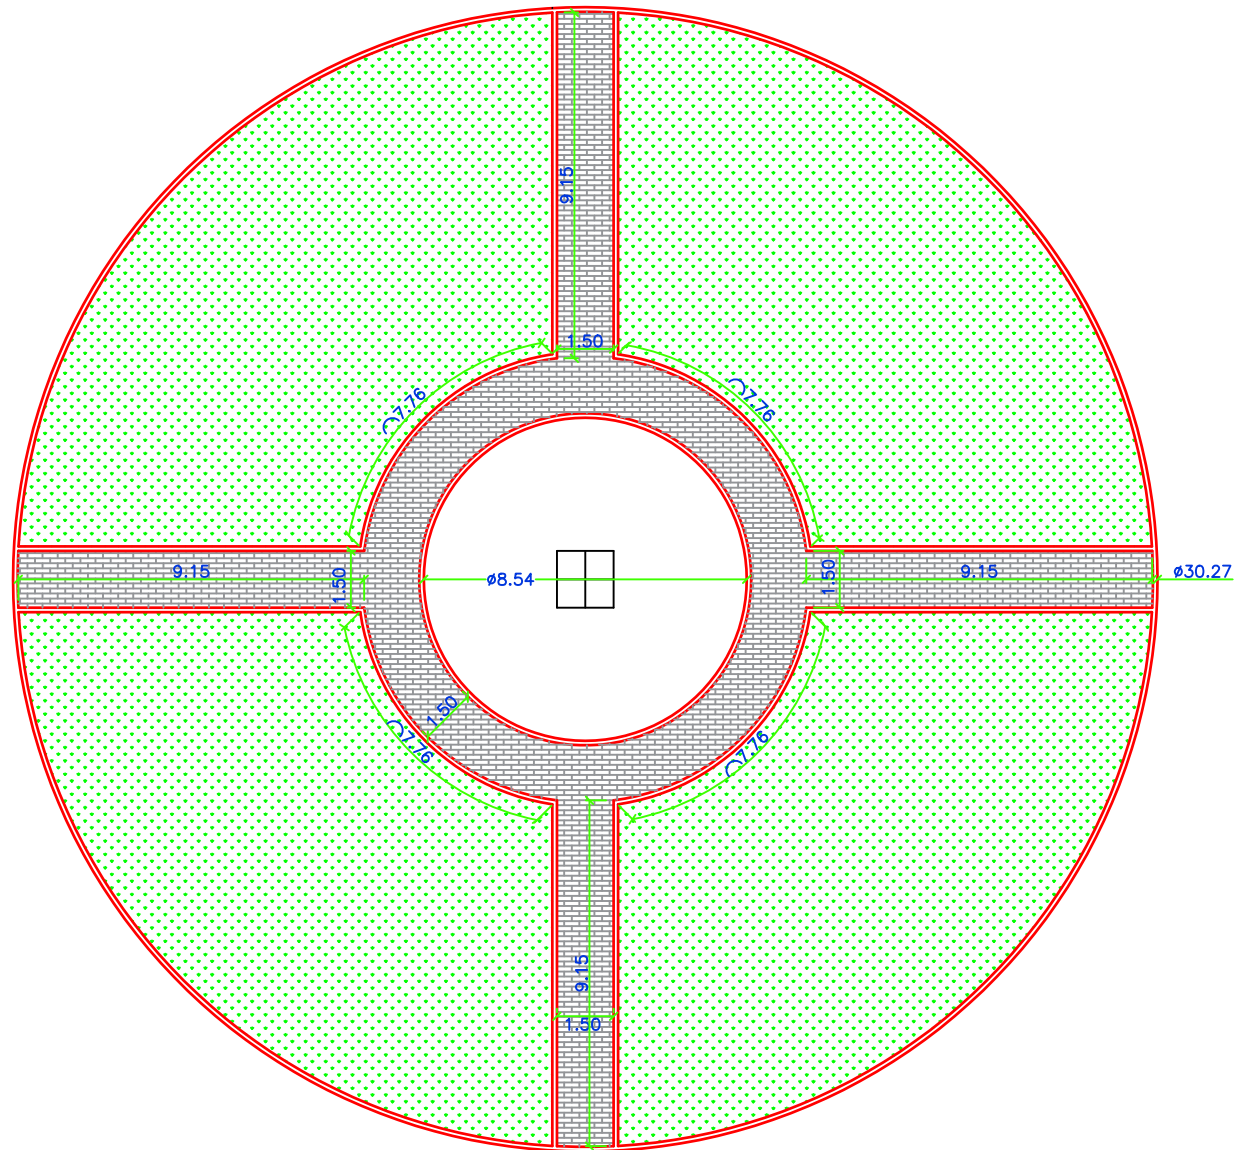


Nº	DATA	REVISÃO	APROVADO	DESENHOS DE REFERÊNCIA	NÚMEROS

RUA PROJETADA - L

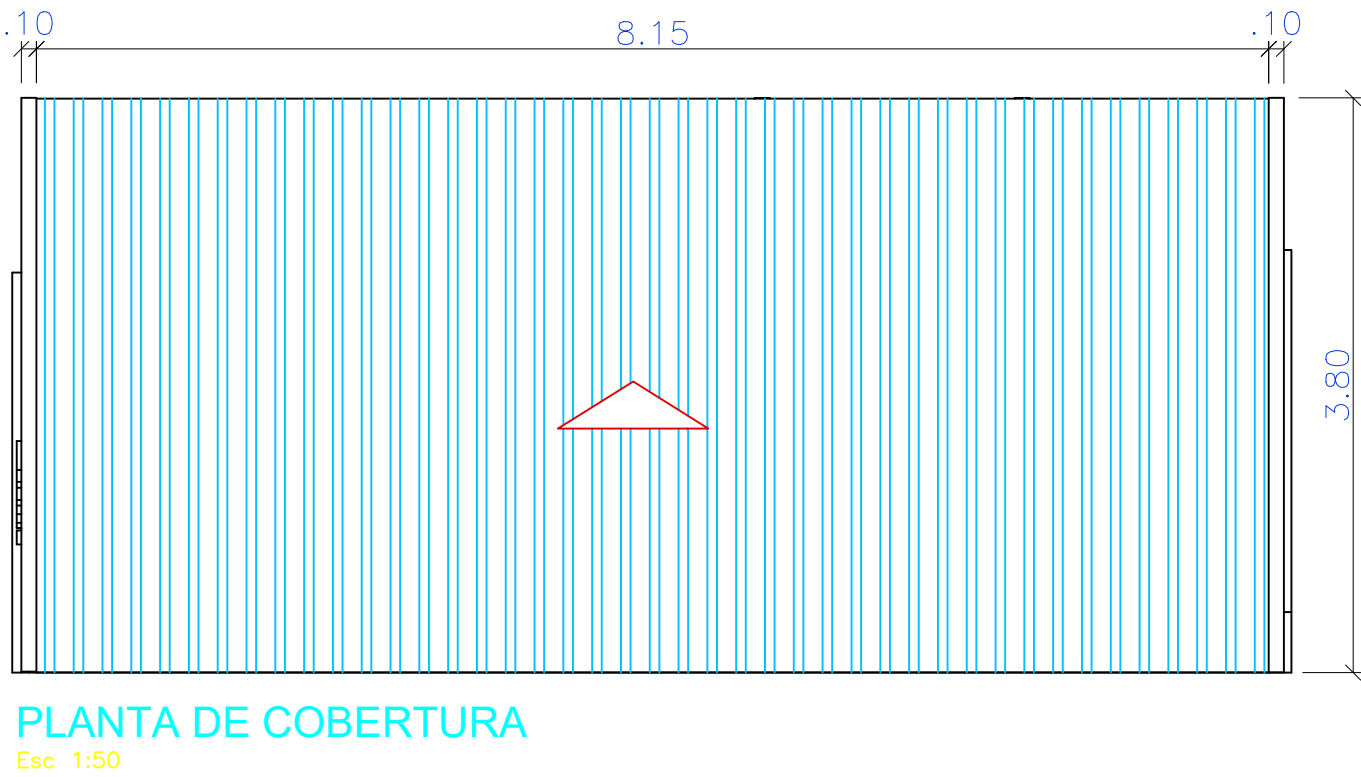

FACHADA
Sem Escola

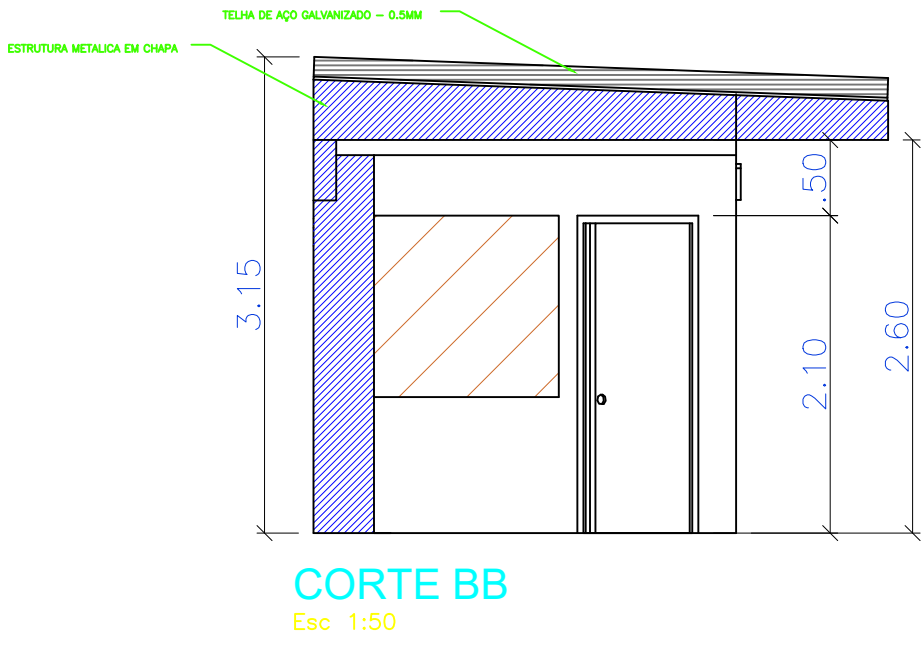

FACHADA 2
Sem Escola

APROVAÇÃO		
PREFEITURA MUNICIPAL DE ITAQUIRAÍ		
OBRA	PROJETO URBANISMO CANTEIRO CENTRAL DE AVENIDA	
LOCAL	MUNICÍPIO DE ITAQUIRAÍ/MS	
AUTOR DO PROJETO RESPONSÁVEL TÉCNICO	PROPRIETÁRIO	
WILLIAN PEREIRA PAVÃO ENGENHEIRO CIVIL CREA: 1442343/SC VISTO MS: 32768	PREFEITURA MUNICIPAL DE ITAQUIRAÍ - MS CNPJ: 15.403.041/0001-04 PREFEITO - THALLES HENRIQUE TOMAZELLI	
TÍTULO	FOLHA	
ROTATÓRIA E PONTO DE TAXI	1/1	
ESCALA	DATA	REVISÃO
1/200	JULHO 2023	