

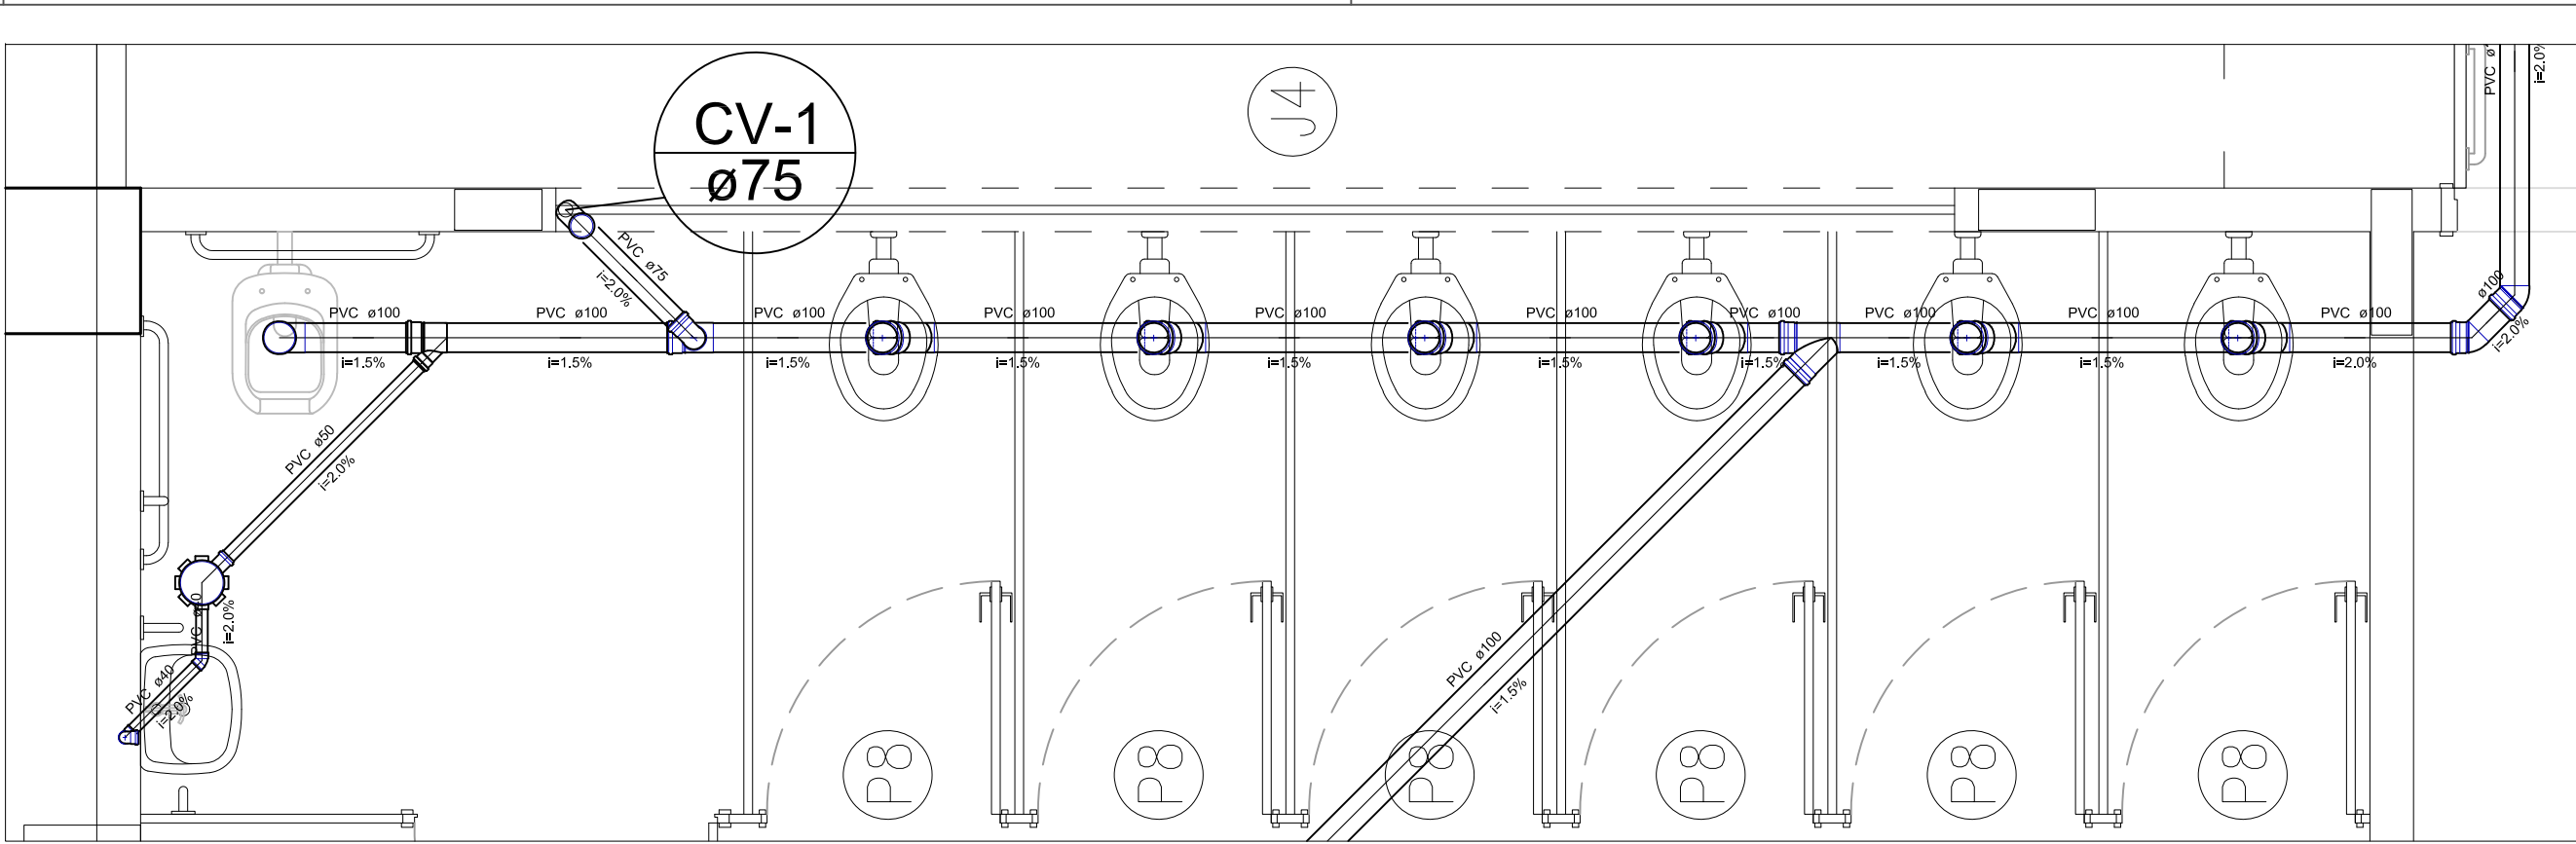


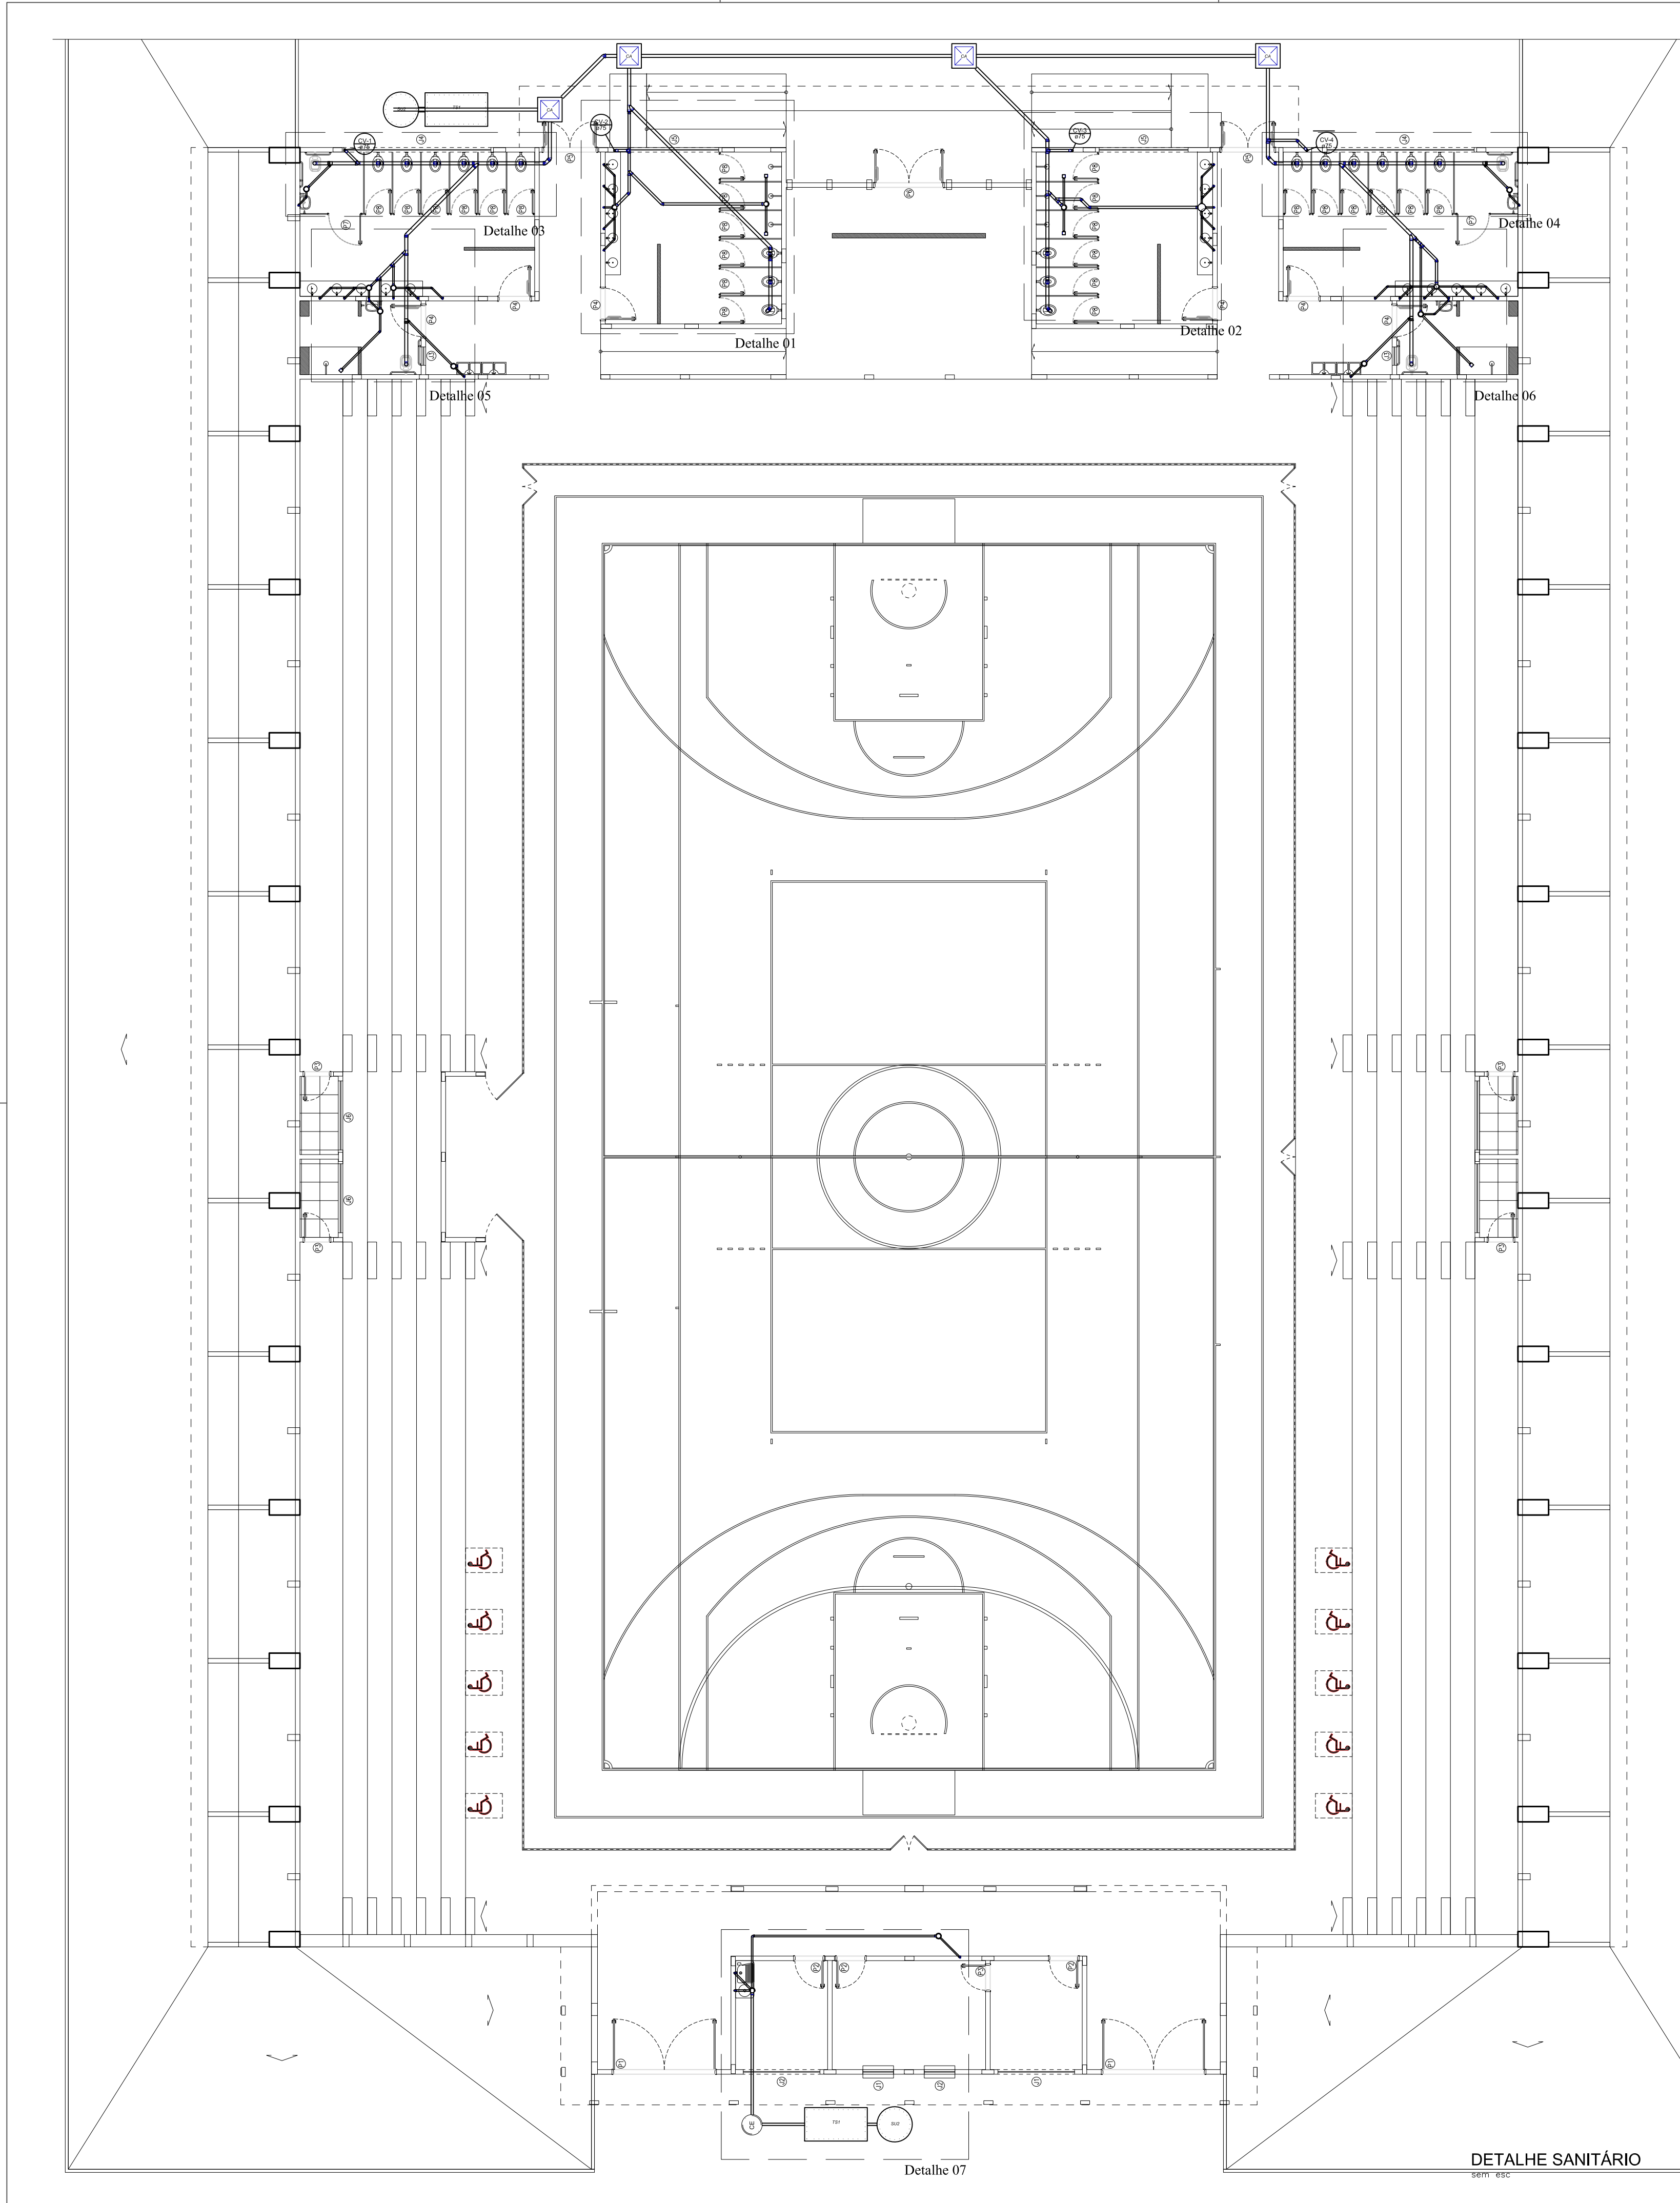


DETALHE 03
esc. 1:25

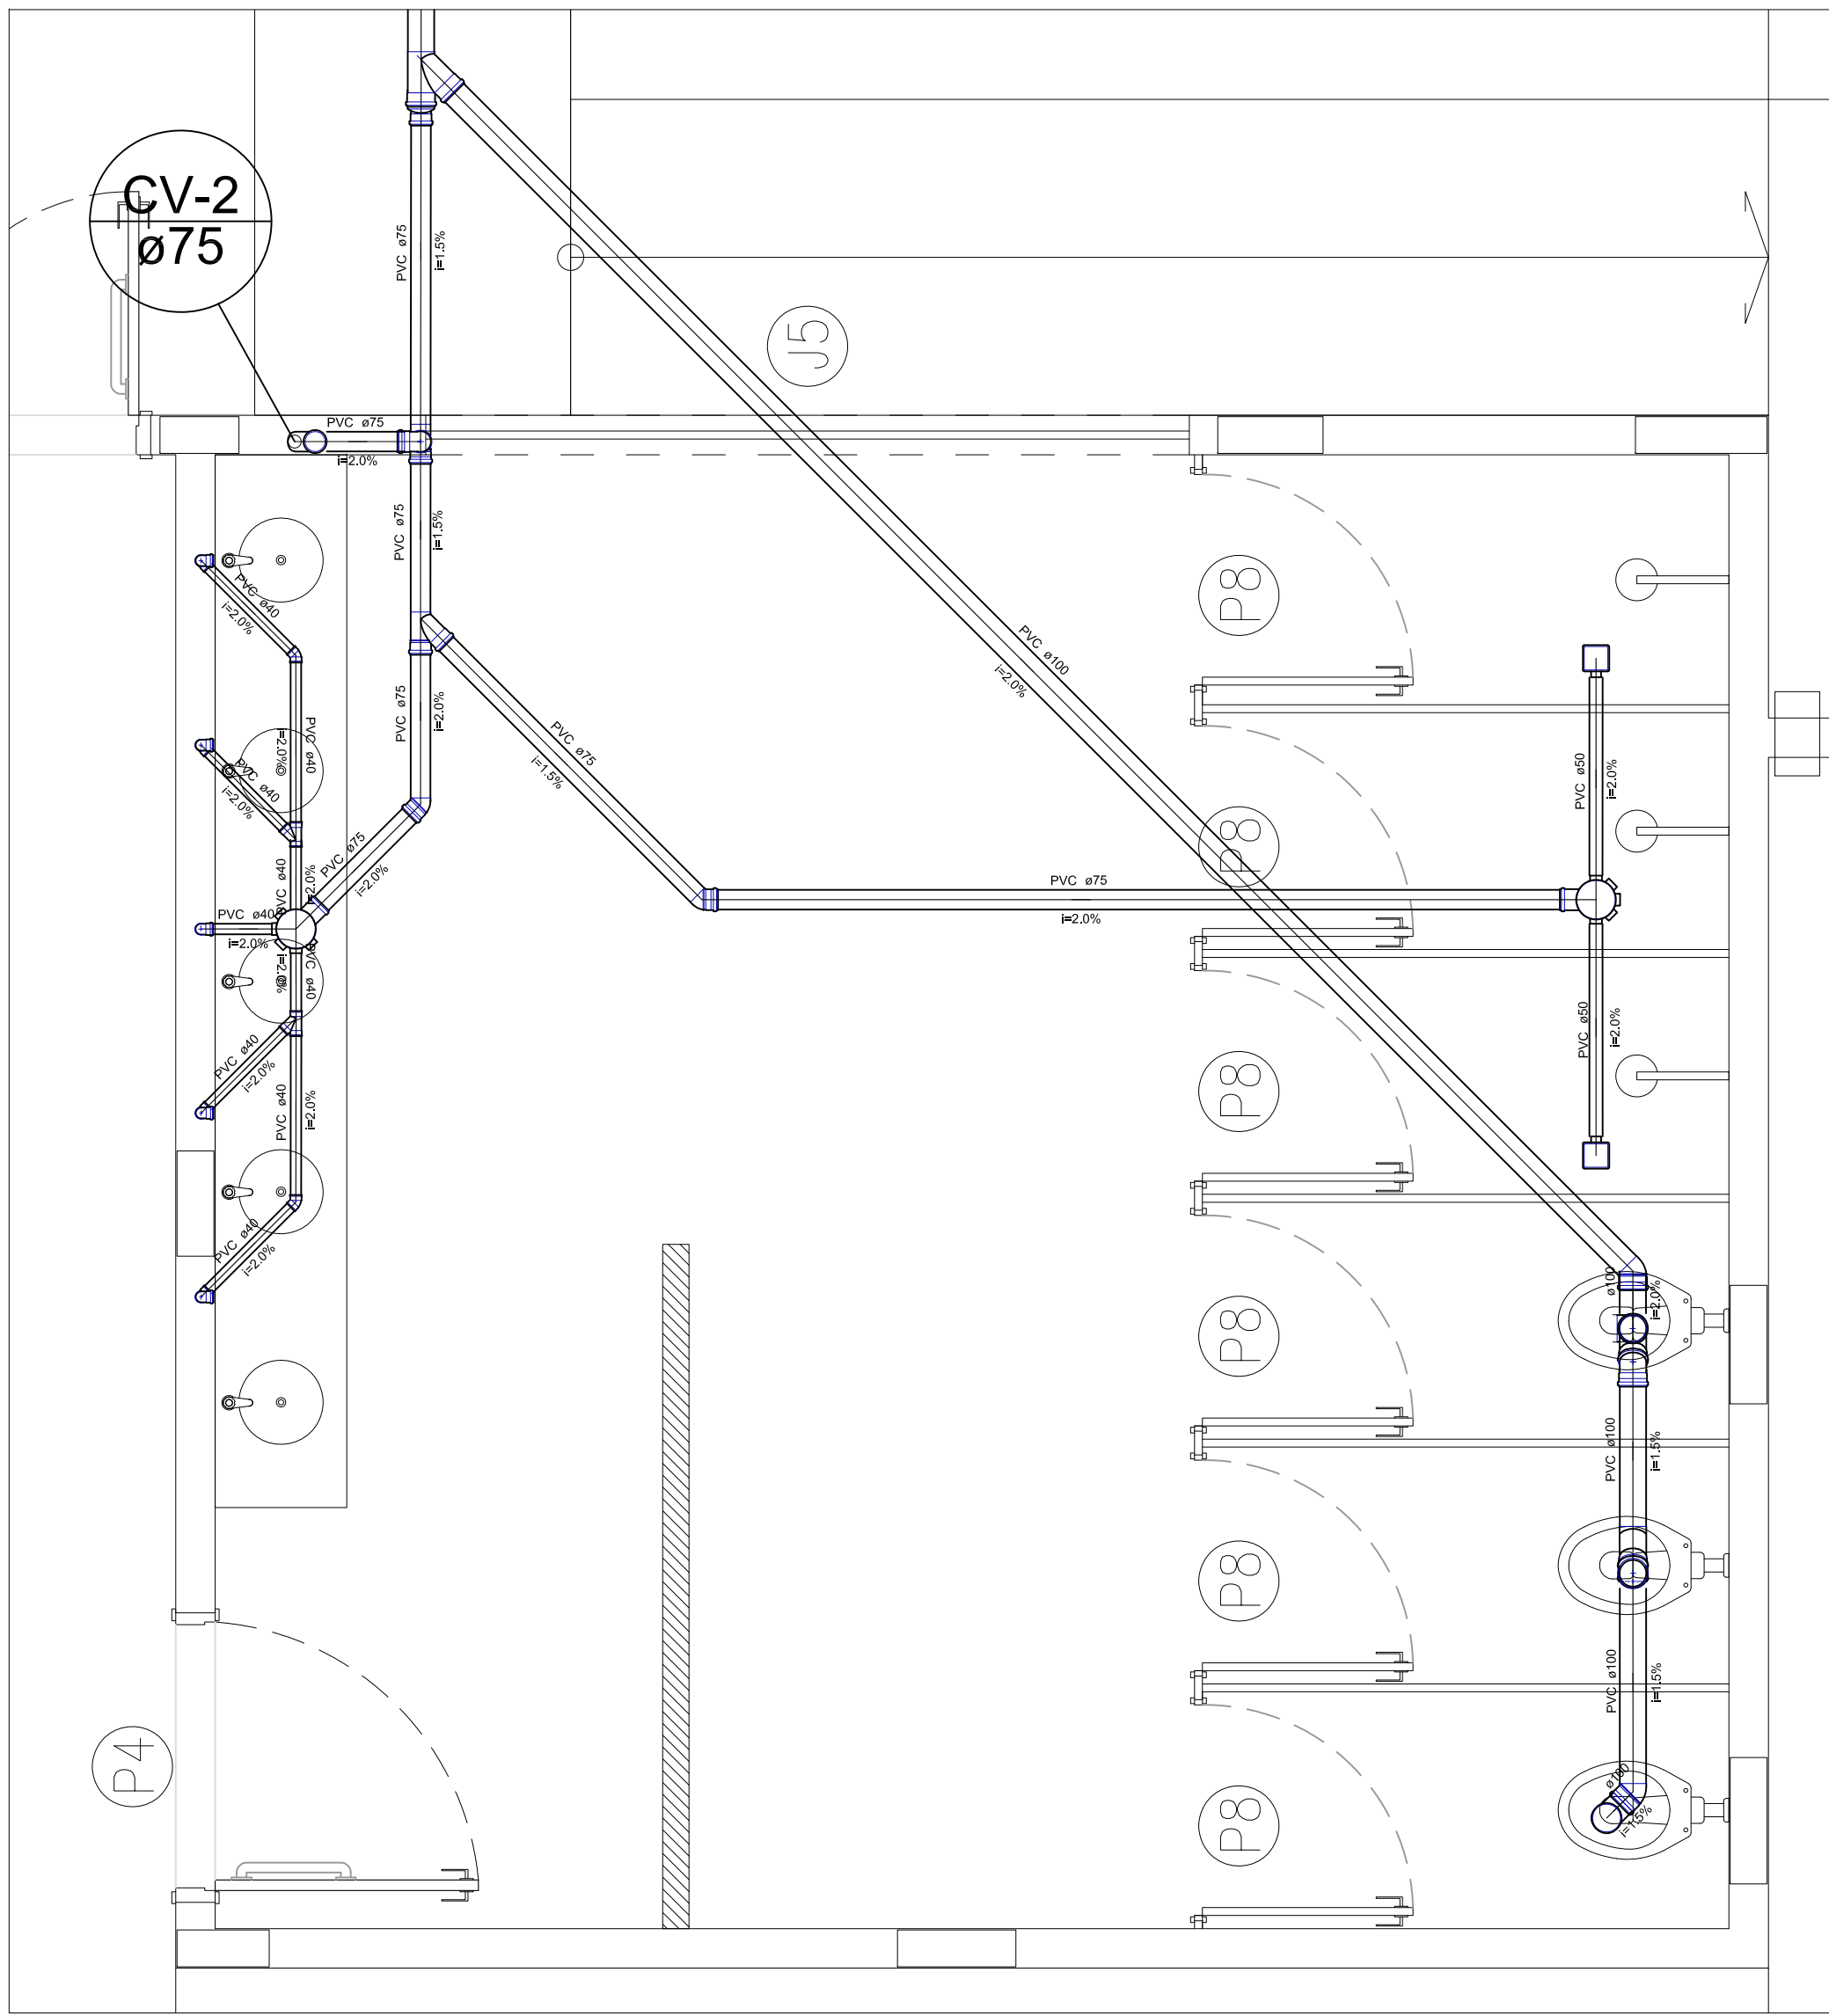


DETALHE 01
esc. 1:25


ASSOMASUL Associação dos Municípios de Mato Grosso do Sul Municipalismo atuante. Estado forte.		CENTRAL DE PROJETOS	
TIPO DA OBRA		CONSTRUÇÃO DE GINÁSIO POLIESPORTIVO	
ENDEREÇO		RUA CARMEM BARBOSA PUPO LOTE 01	
CIDADE		MUNICÍPIO DE ITAQUIRAÍ	
PROPRIETÁRIO		PREFEITURA MUNICIPAL DE ITAQUIRAÍ	
CNPJ		PREFEITO THALLES HENRIQUE TOMAZELLI CNPJ: 15.403.041/0001-04	
AUTOR DO PROJETO		EDUARDO RODRIGO VIEIRA LIMA	
TÍTULO PROFISSIONAL		ENGENHEIRO CIVIL - CREA 51.264-D/PR	
ÁREA DO TERRENO		17.599,95 m²	FOLHA Nº 01/02
ÁREA DA INTERVENÇÃO		6.666,91m²	
ÁREA CONSTRUÍDA		2.912,52m²	
ESCALA INDICADA			
DATA		ABRIL/2022	
		ASSUNTO: PROJETO ESGOTO CONTEÚDO: PLANTA DE ESGOTO DETALHES	

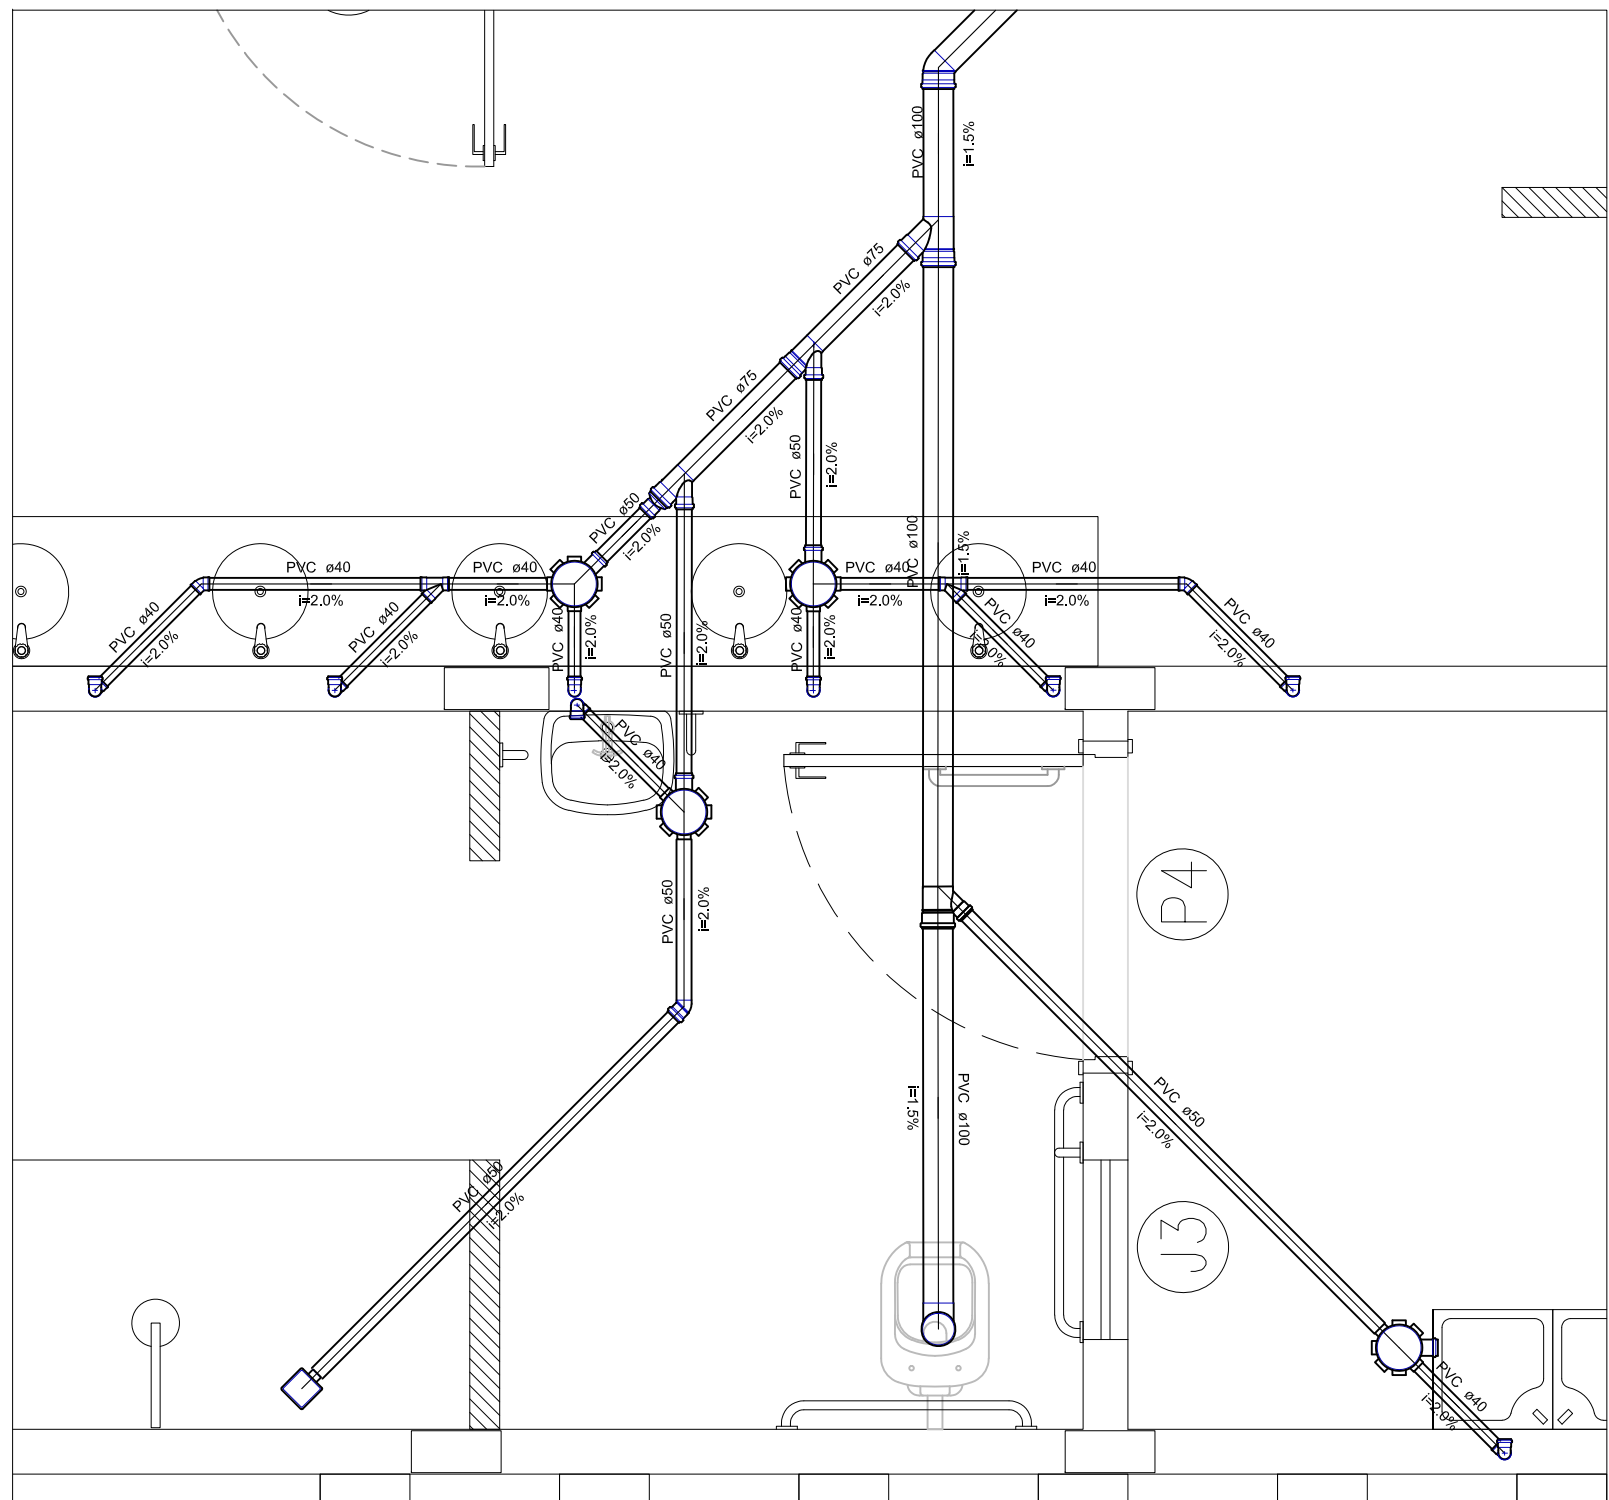


DETALHE 05
esc 1:25

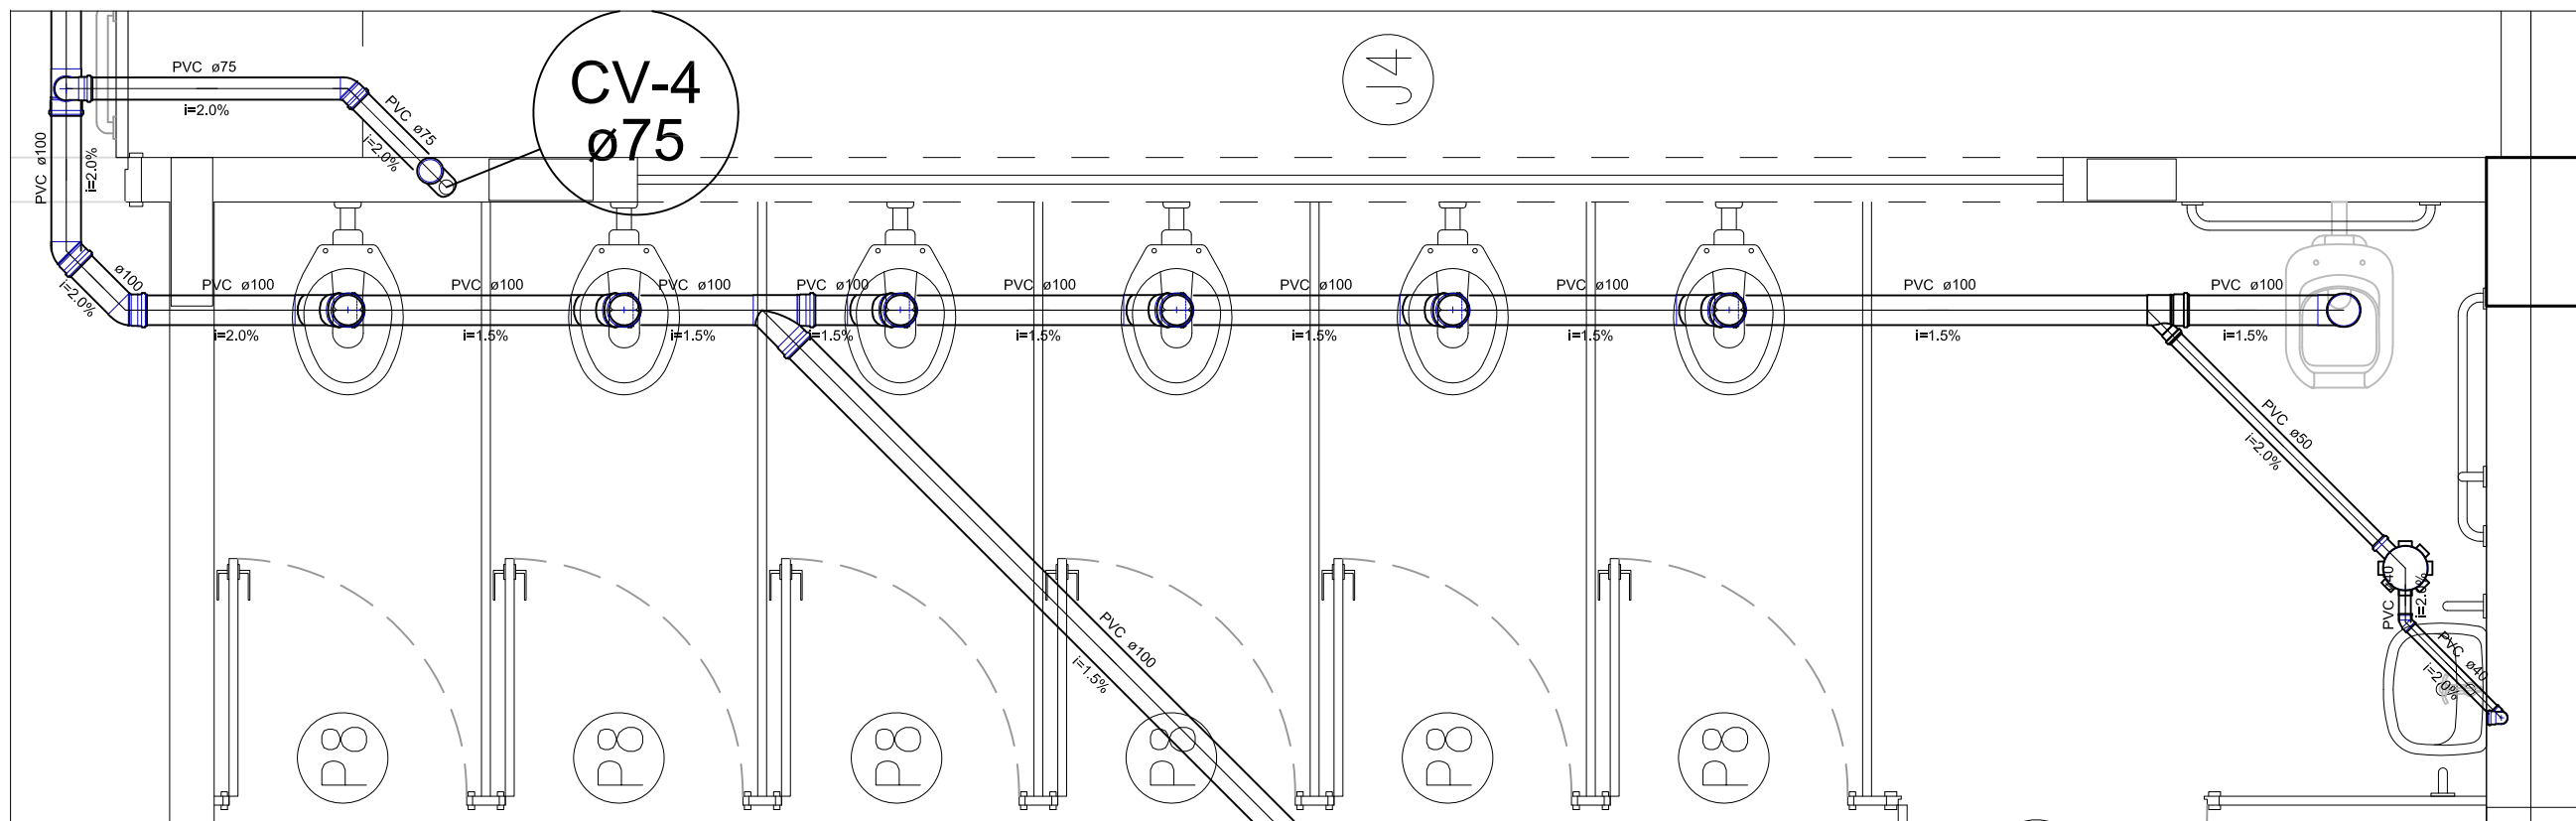


DETALHE 04
esc 1:25

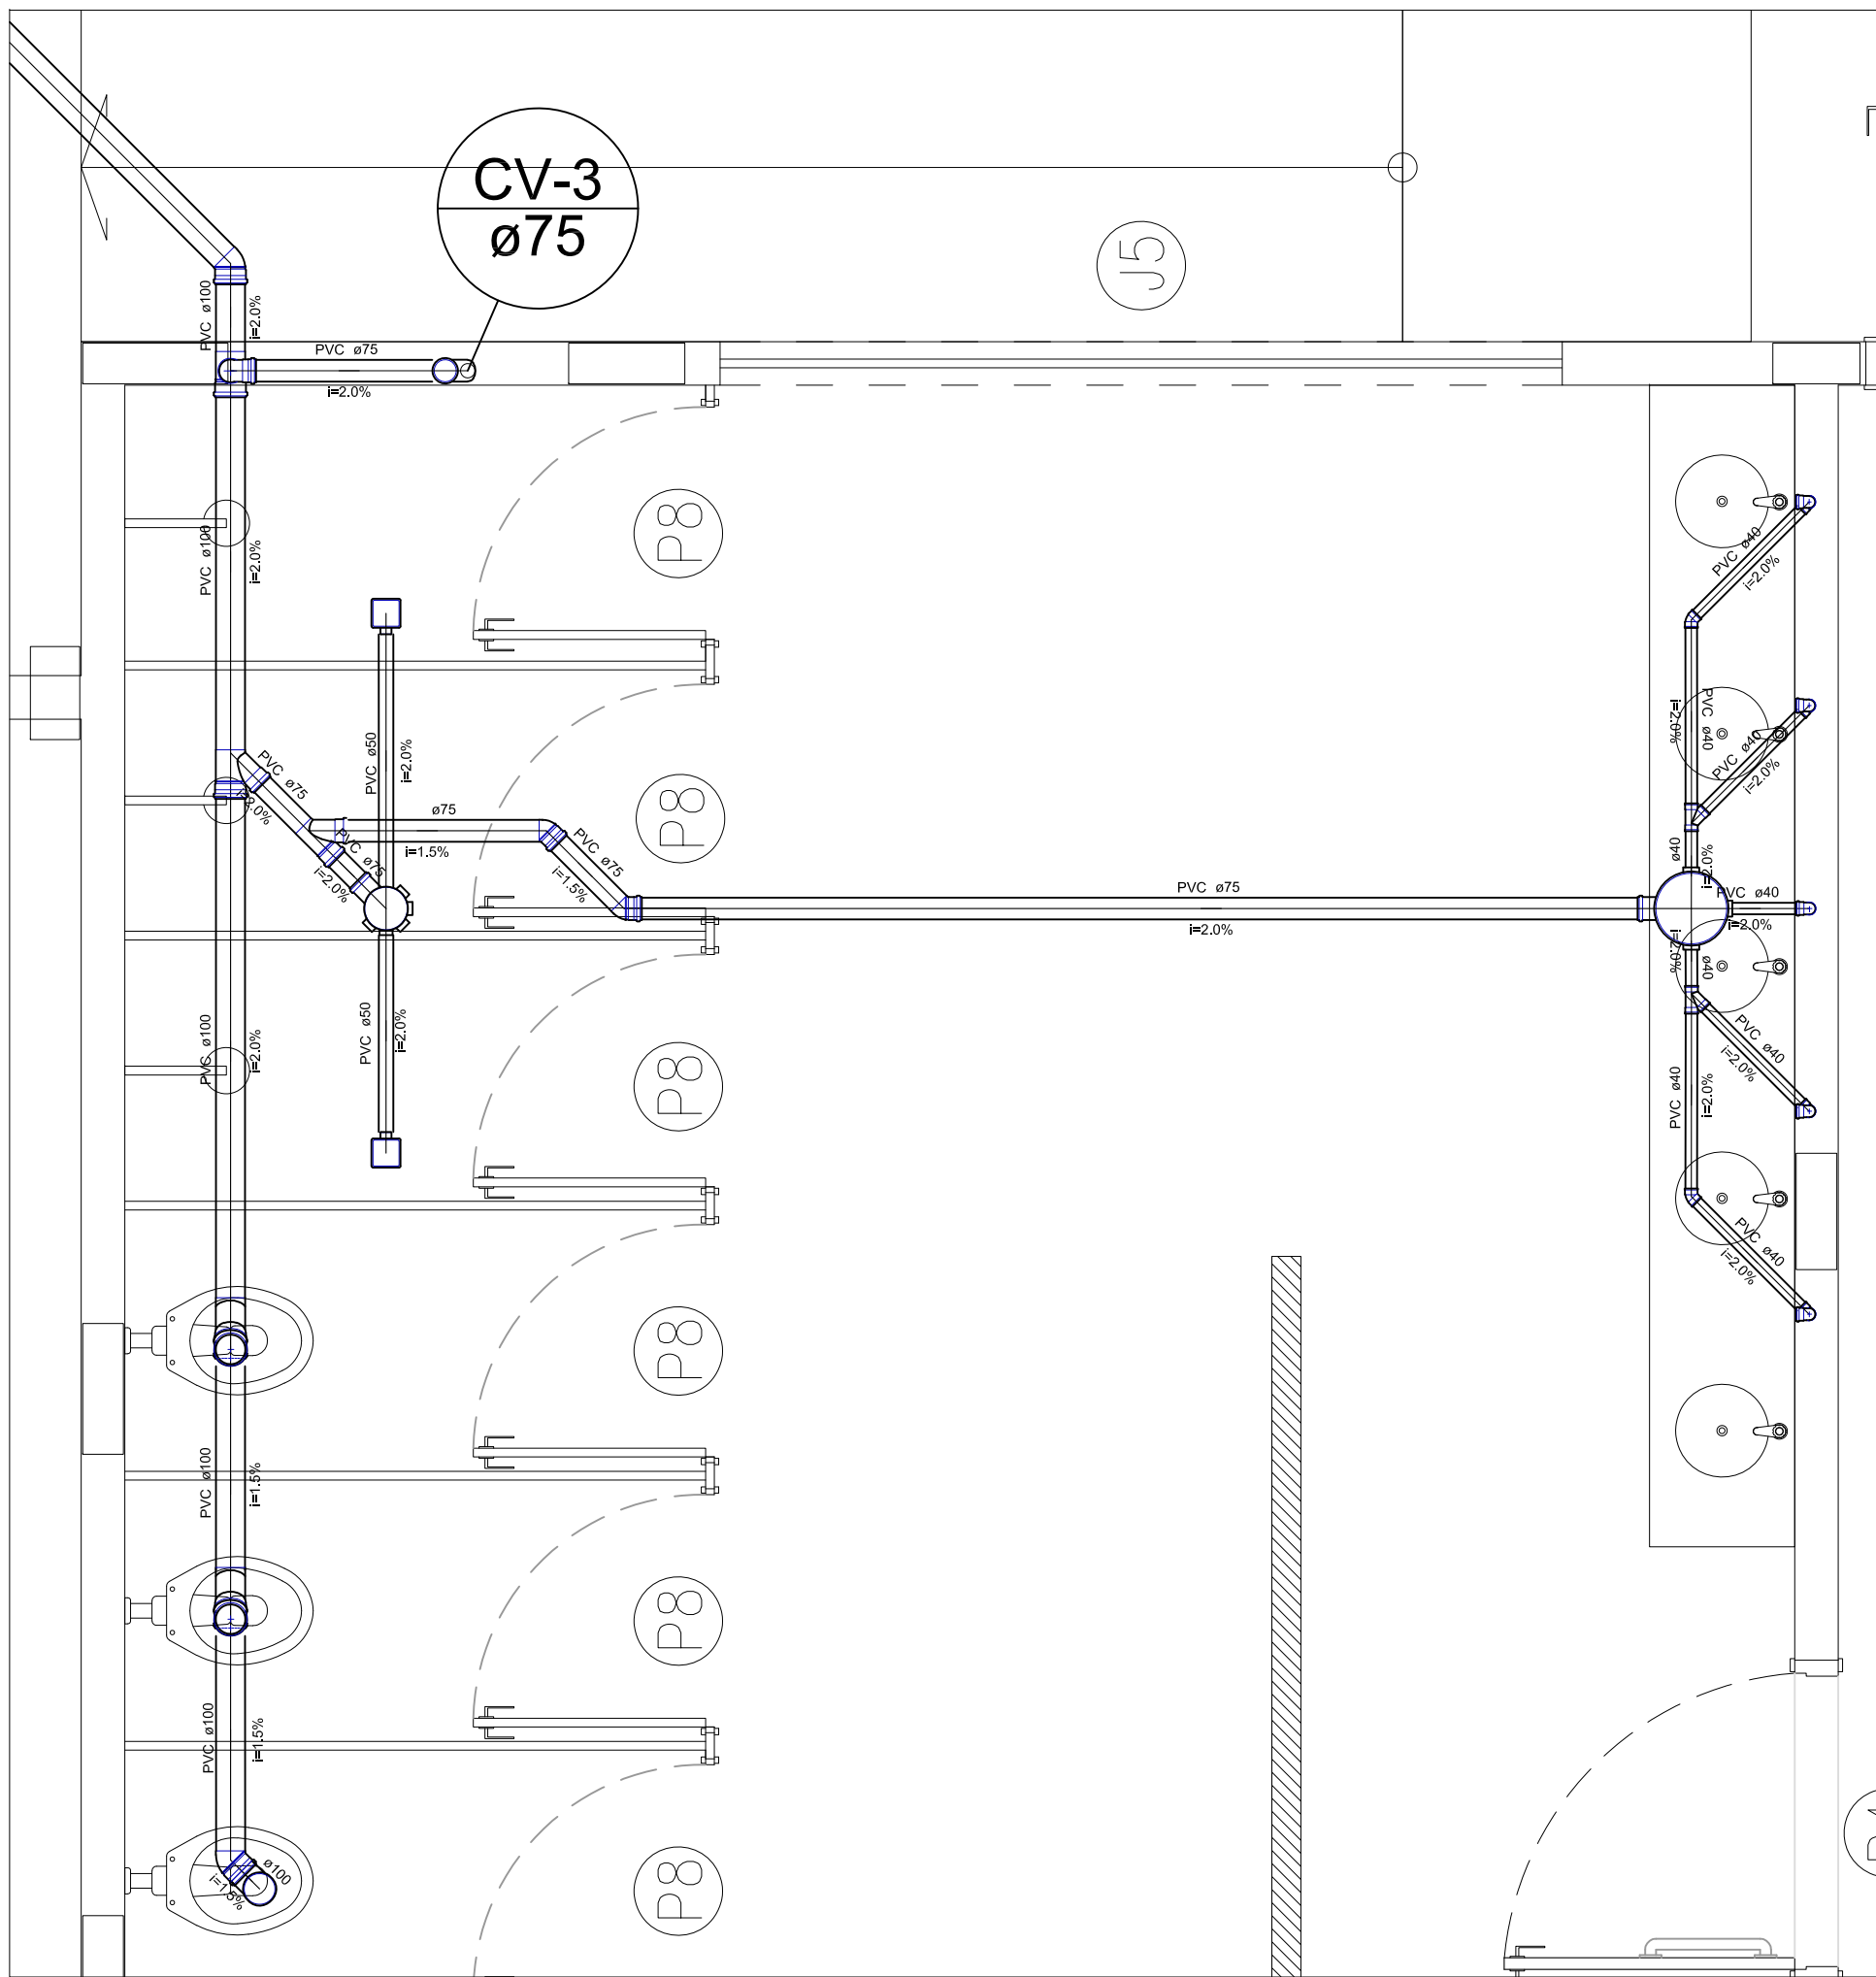

DETALHE 02
esc 1:25

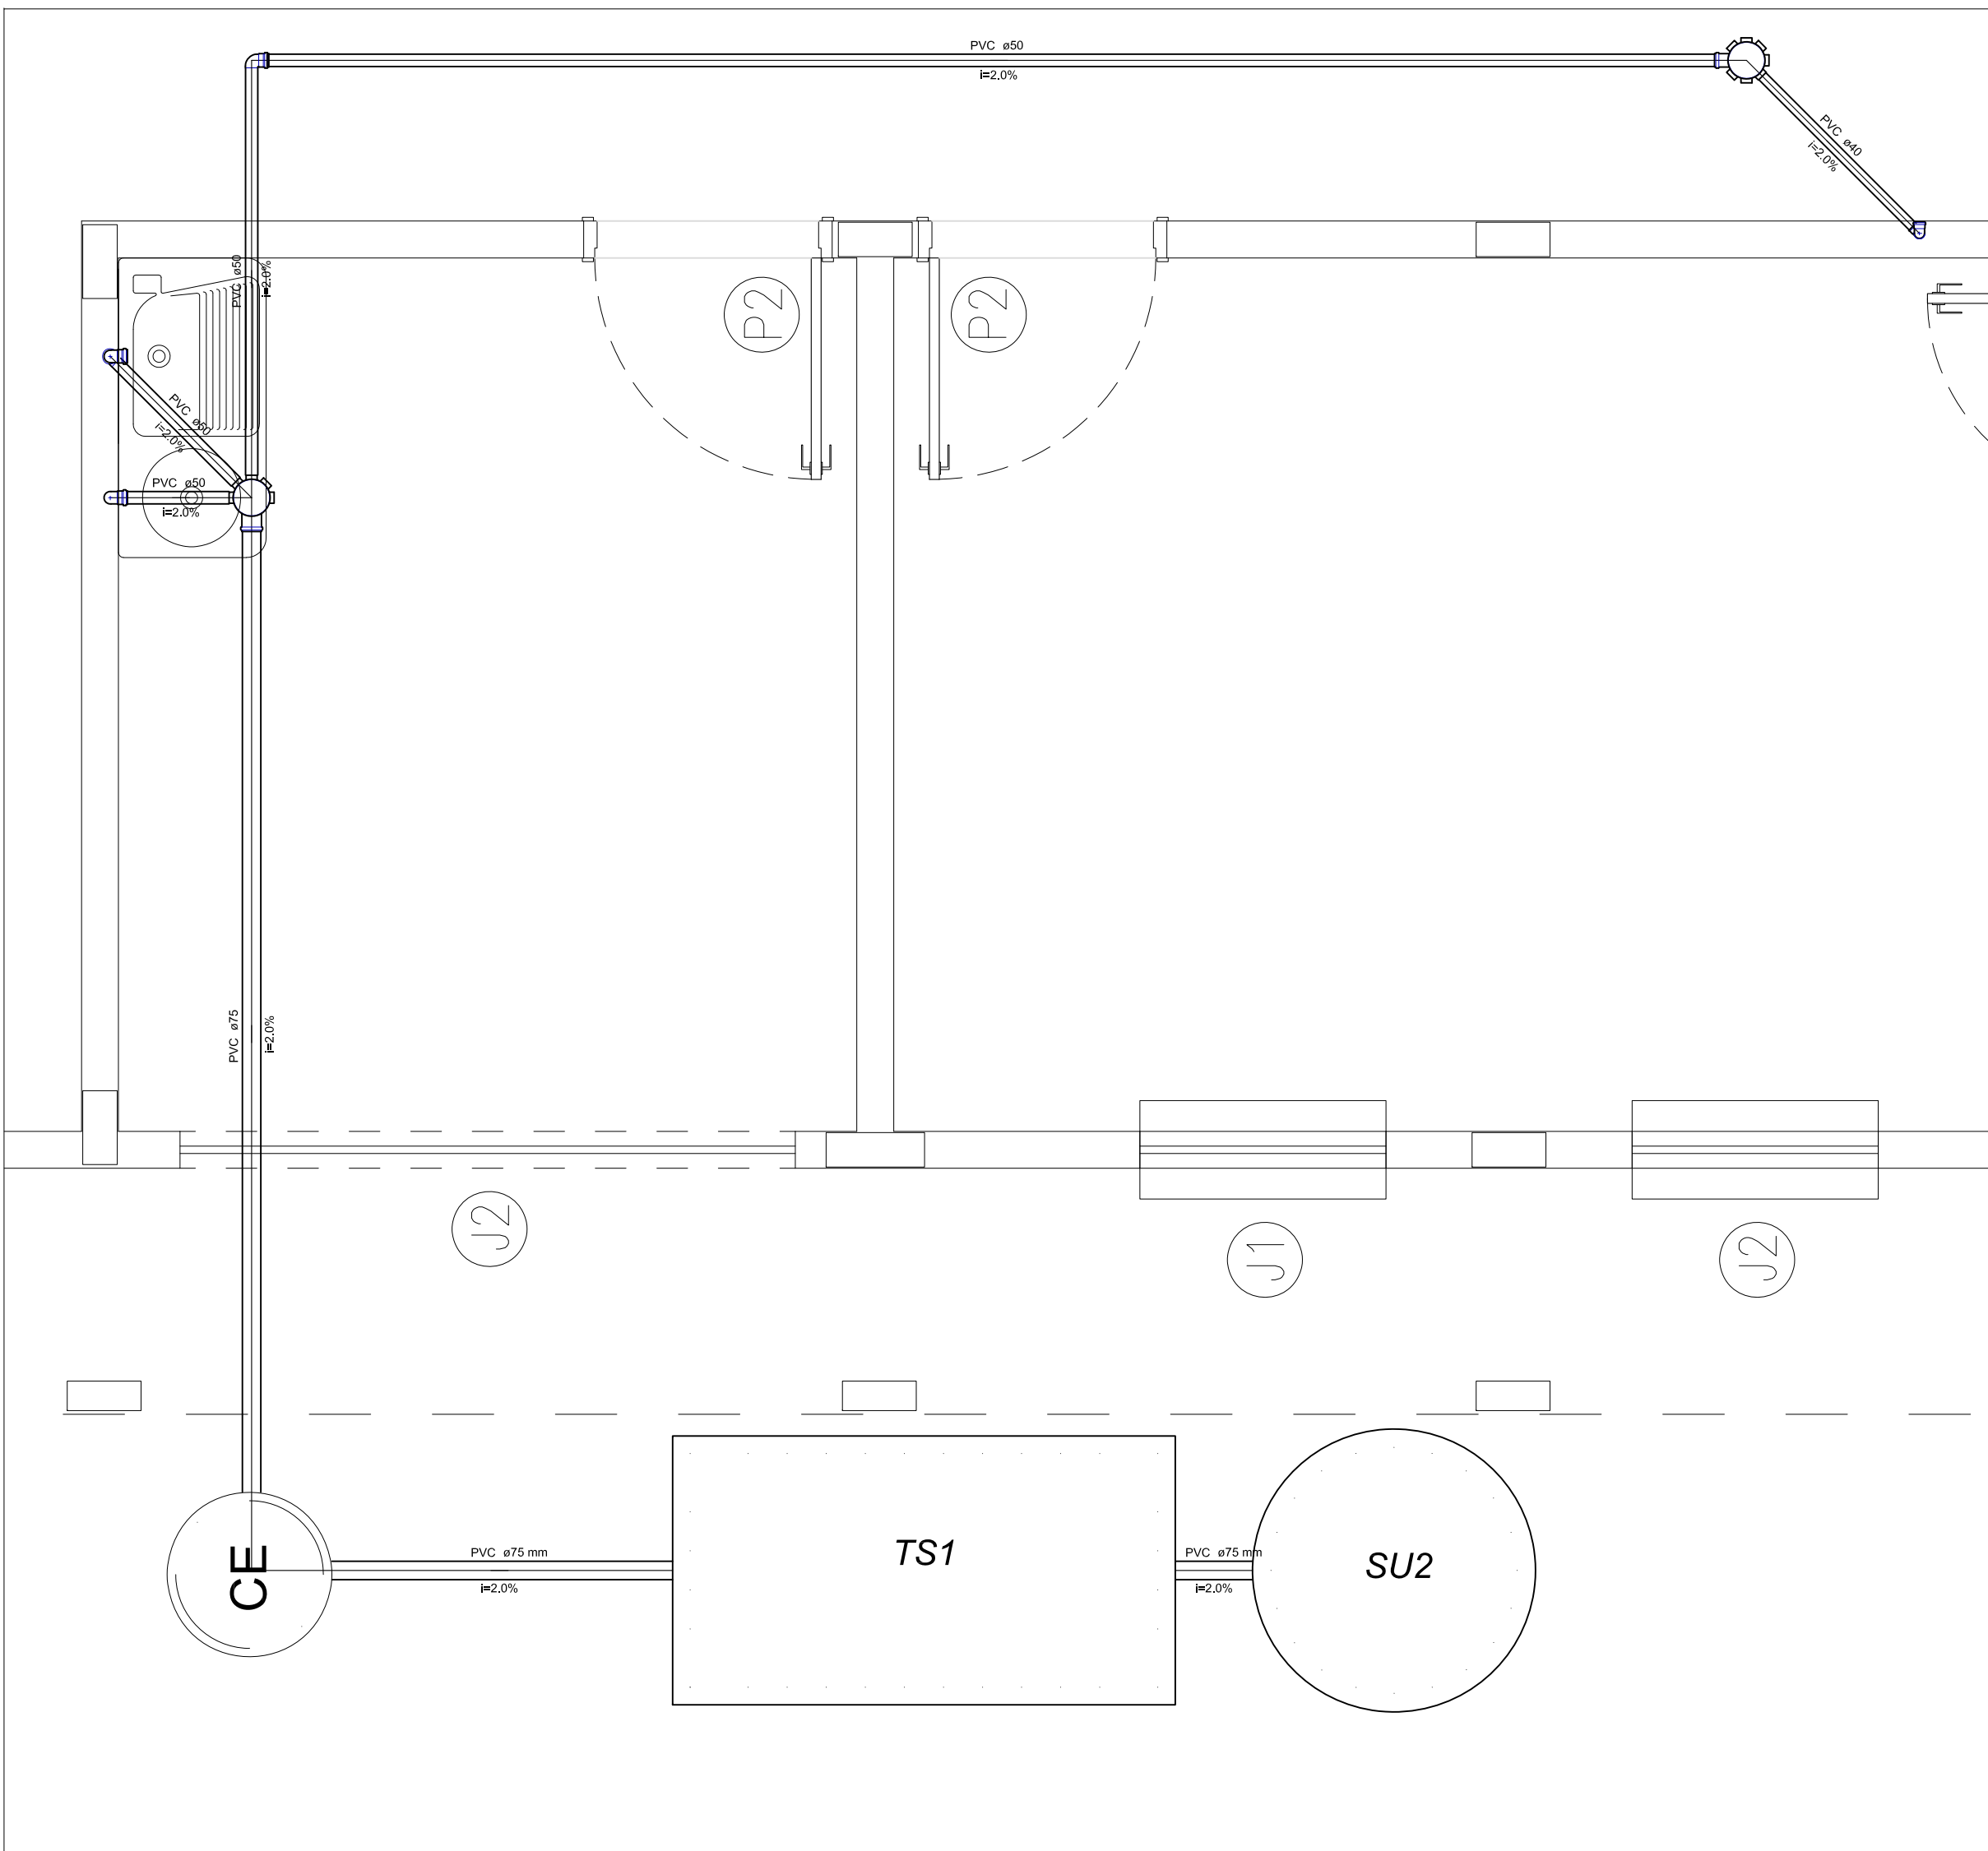

DETALHE 07
esc 1:25

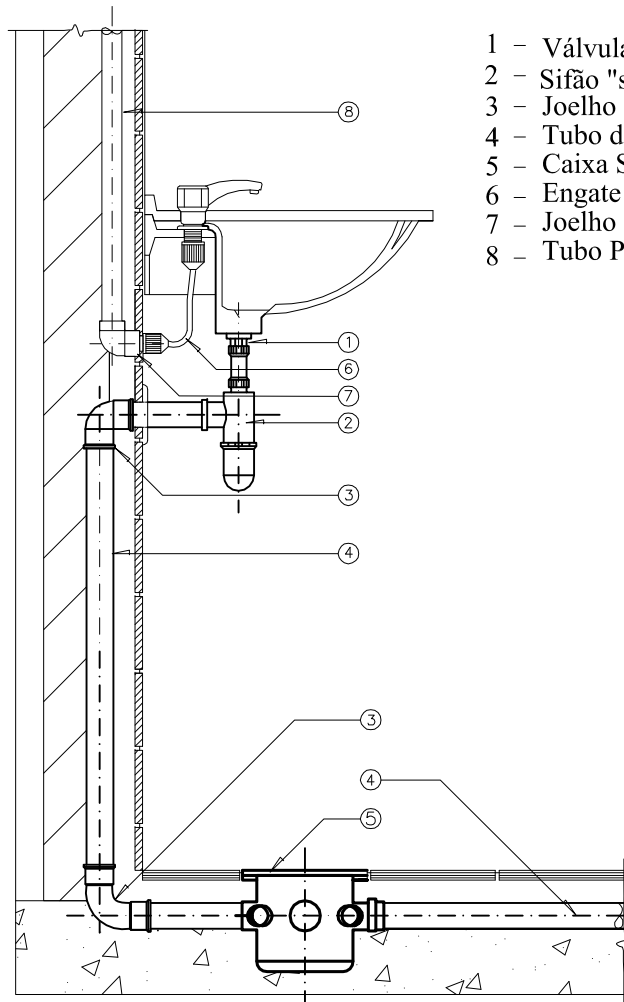

- 1 - Válvula para Lavatório
- 2 - Sifão "sanfoando ou Copo"
- 3 - Joelho 90° soldável
- 4 - Tubo de PVC Rígido para esgoto secundario
- 5 - Caixa Sifonado
- 6 - Engate Flexível
- 7 - Joelho 90° soldável com bucha de latão
- 8 - Tubo PVC

DETALHE SANITÁRIO
sem esc

ASSOMASUL Associação dos Municípios de Mato Grosso do Sul Municipalismo atuante. Estado forte.		CENTRAL DE PROJETOS	
TIPO DA OBRA: CONSTRUÇÃO DE GINÁSIO POLIESPORTIVO			
ENDEREÇO: RUA CARMEM BARBOSA PUPO LOTE 01			
CIDADE: MUNICÍPIO DE ITAQUIRAÍ			
PREFEITURA MUNICIPAL DE ITAQUIRAÍ PREFEITO THALLES HENRIQUE TOMAZELLI CNPJ: 15.403.041/0001-04			
AUTOR DO PROJETO			
TÍTULO PROFISSIONAL		EDUARDO RODRIGO VIEIRA LIMA ENGENHEIRO CIVIL - CREA 51.264-D/PR	
ÁREA DO TERRENO: 17.599,95 m²	ASSUNTO: PROJETO ESGOTO	FOLHA Nº:	
ÁREA DA INTERVENÇÃO: 6.666,91m²	CONTEÚDO: PLANTA DE ESGOTO		
ÁREA CONSTRUÍDA: 2.912,52m²	DETALHES		
ESCALA: INDICADA			
DATA: ABRIL/2022		02/02	