

INFRAESTRUTURA RURAL

VOLUME - II
INFRAESTRUTURA RURAL
RECOMPOSIÇÃO DE REVESTIMENTO PRIMÁRIO
LOCAL: ESTRADA VICINAL - ACESSO DIVERSAS PROPRIEDADES RURAIS, ITAQUIRAÍ - MS
EXTENSÃO DA INTERVENÇÃO: 44.220,00 m

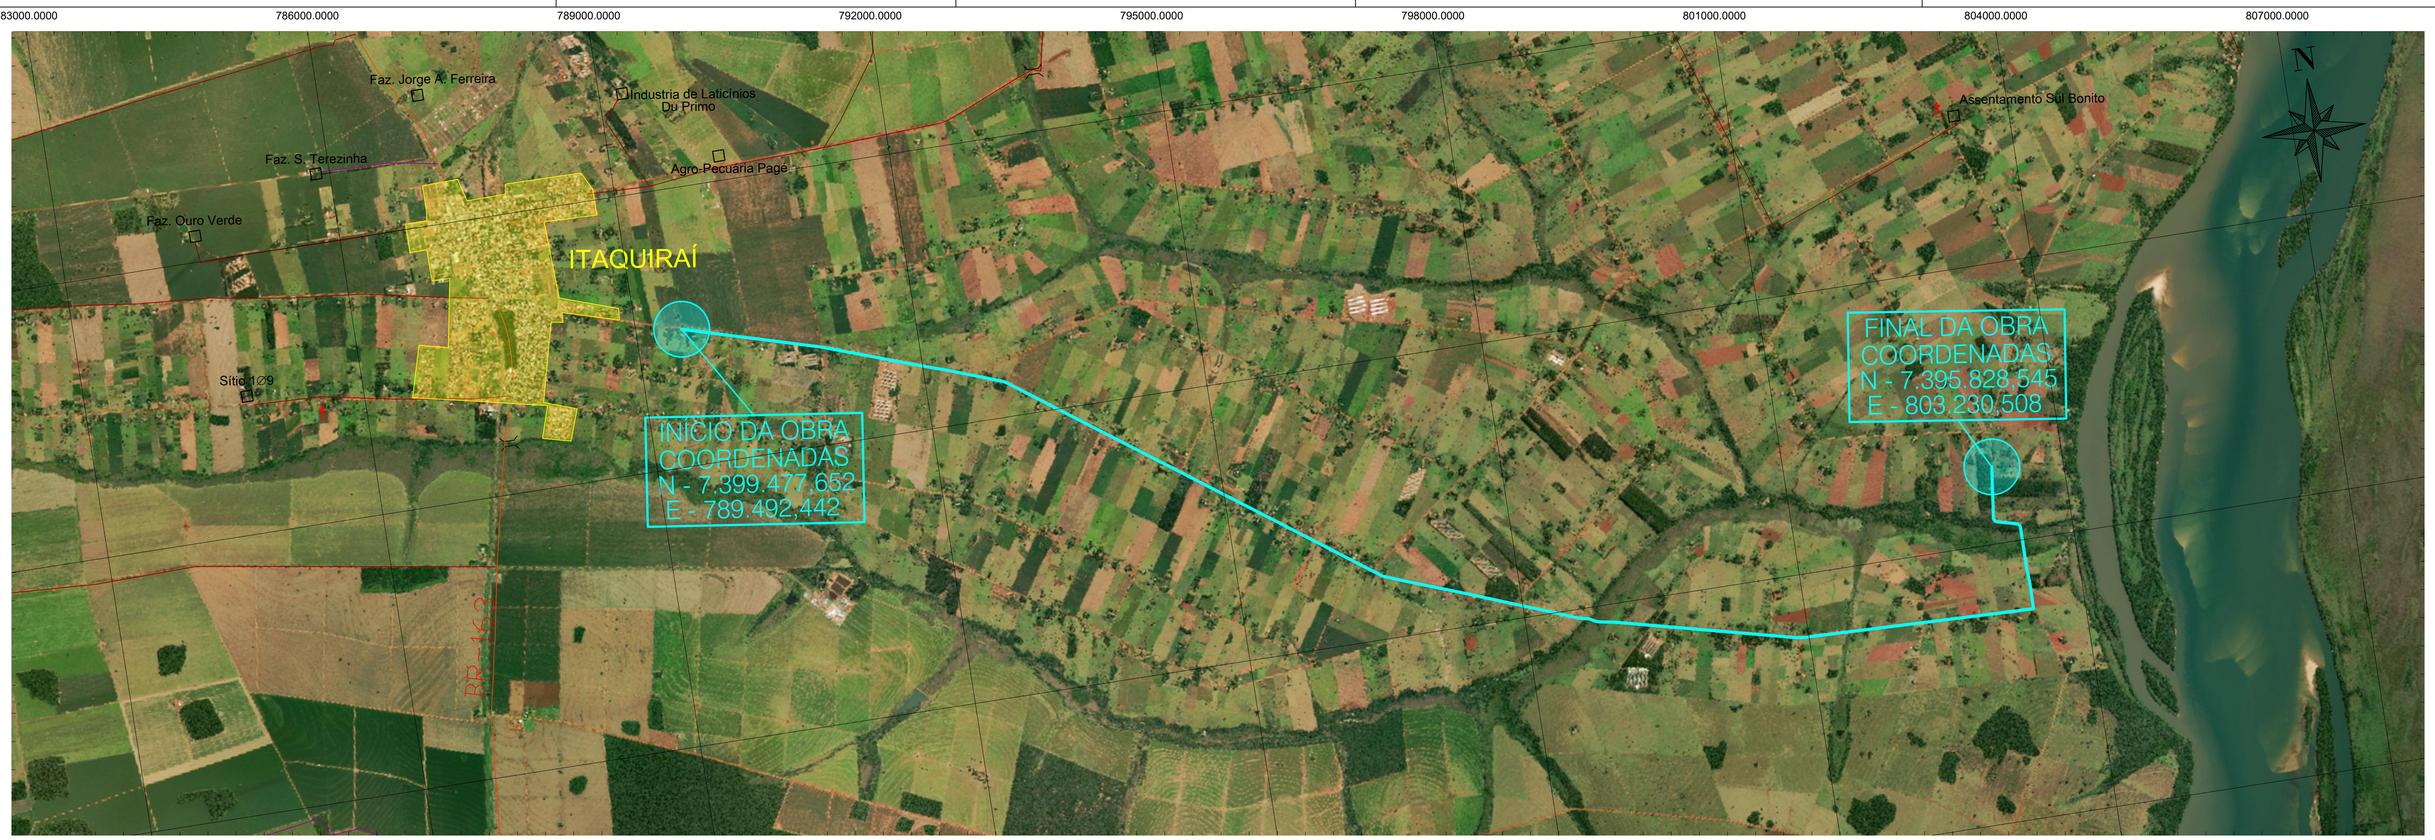


SEÇÃO TIPO DE REVESTIMENTO PRIMÁRIO

SEM ESCALA

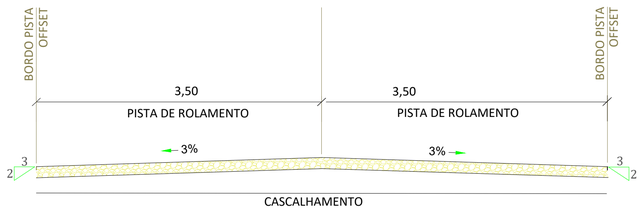


SEÇÃO TIPO DE TERRAPLENAGEM DO REVESTIMENTO PRIMÁRIO

SEM ESCALA

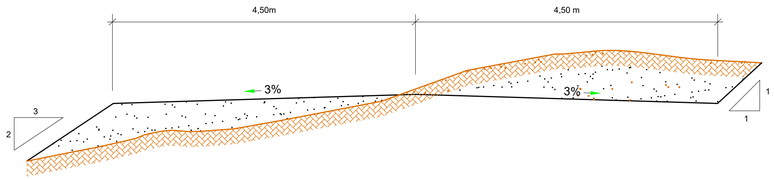

ESTRUTURA DO REVESTIMENTO (TRECHO - 01)
CORTE AA

SEM ESCALA

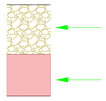

RECOMPOSIÇÃO
BASE- CASCALHO
e = 0,15m

TERRAPLENAGEM - BOTA DENTRO

LEGENDA

REVESTIMENTO PRIMÁRIO

- ESTRADAS VICINAIS
- EXECUTAR – TRECHO
- Bordo de Projeto
- Meio–fio c/ sarjeta
- Meio–fio guia
- Calçada
- Grama
- Inclinação Greide
- R4,00 Bordo de Projeto
- Eixo – Estacas (20m x 20m)
- Curvas de Nível – 1m x 1m
- Marco referencial
- Sondagem
- Sentido escoamento superficial

NOTAS TÉCNICAS:

1- AS ESCAVAÇÕES PREVISTAS DESTINAM-SE PRINCIPALMENTE A ADEQUAÇÃO DAS PLATAFORMAS EXISTENTES.

2- O REVESTIMENTO PRIMÁRIO DAS PISTAS SERÁ EFETUADO ATRAVÉS DA COMPACTAÇÃO DE CASCALHO, COM GRANULOMETRIA APROPRIADO E EXTRAÍDO DE JAZIDAS EXISTENTES NAS PROPIEDADES PROXIMAS DOS TRECHOS.

3 - O OBJETIVO FINAL É DEIXAR ESTRADAS COM LARGURA MÉDIA DE PLATAFORMA CONFORME DETALHE DE PROJETO, SENDO 7,00 METROS DE PISTA DE ROLAMENTO E MAIS 0,50 M CADA LADO DE SARJETA PARA ESCOAMENTO DAS ÁGUAS PLUVIAIS.

4 - PARA MEDIÇÃO DOS SERVIÇOS SERÁ UTILIZADO SERVIÇO DE TOPOGRAFIA, COM LOCAÇÃO E FOTOS GEORREFENCIADAS, A CADA 50,00M, PELA EMPRESA E ENTREGUES A FISCALIZAÇÃO MUNICIPAL COMPROVANDO O SERVIÇO.

5- AS LARGURAS ESPECIFICADAS PARA AS ESTRADAS, NÃO INCLUSO AS LARGURAS DAS SARJETAS.

6- OS EIXOS DE PROJETO DEVERÃO SER LOCADOS A PARTIR DA POLIGONAL IMPLANTADA EM LOCO.

7- AS DECLIVIDADES TRANSVERSAIS ESTÃO INDICADAS NO PROJETO DE PAVIMENTAÇÃO. ESPECIAL ATENÇÃO DEVERÁ SER DADA AOS TRECHOS COM SUPERELEVAÇÃO PROPOSTA PARA ATENDER O ESCOAMENTO SUPERFICIAL.

8- DIMENSÕES, COTAS E DIÂMETRO EM METROS, EXCETO INDICAÇÃO EM CONTRÁRIO.

9- CASO HAJA ALTERAÇÃO DO TRAÇADO VIÁRIO E/OU DO GREIDES DE PROJETO DEVERÁ SER REVISTO QUANTO O ENCAMINHAMENTO.

10- ANTES DO INICIO DA EXECUÇÃO DA OBRA A CONSTRUTORA DEVERÁ SOLICITAR A CONCESSIONÁRIA DE SERVIÇOS PÚBLICOS SEUS CADASTROS ATUALIZADOS PARA VERIFICAÇÃO IN LOCO PARA VERIFICAÇÃO DE POSSÍVEIS INTERFERÊNCIAS.

11- OS DANOS CAUSADO ÀS INSTALAÇÕES SUBTERRÂNEAS OU SUPERFICIAIS SERÃO DE INTEIRA RESPONSABILIDADE DA EXECUTORA DA OBRA, INDEPENDENTE DA INTERFERÊNCIA CONSTAR OU NÃO NOS DESENHOS DO PROJETO.

NOTAS:

APROVAÇÃO:

PREFEITURA MUNICIPAL DE ITAQUIRAÍ

OBRA: INFRAESTRUTURA RURAL - RECOMPOSIÇÃO DE REVESTIMENTO PRIMÁRIO

LOCAL: ESTRADA VICINAL - ACESSO DIVERSAS PROPRIEDADES RURAIS (TRECHO 01) - MUNICÍPIO ITAQUIRAÍ - MS

EXTENSÃO: 17.000,00 m

RESPONSÁVEL TÉCNICO P/PROJETO: FÁBIO MARQUES RIBEIRO
CREA: 152769/MS-D

PREFEITO: PREFEITURA MUNICIPAL DE ITAQUIRAÍ - MS
CNPJ:15.403.041/0001-04

TÍTULO: MAPA DE LOCALIZAÇÃO

FOLHA: 01-01


ESCALA: INDICADA

DATA: FEVEREIRO / 2022

CONVÊNIO:

COORDENADAS Nº: N - 7.399.477,652 E - 789.492,442



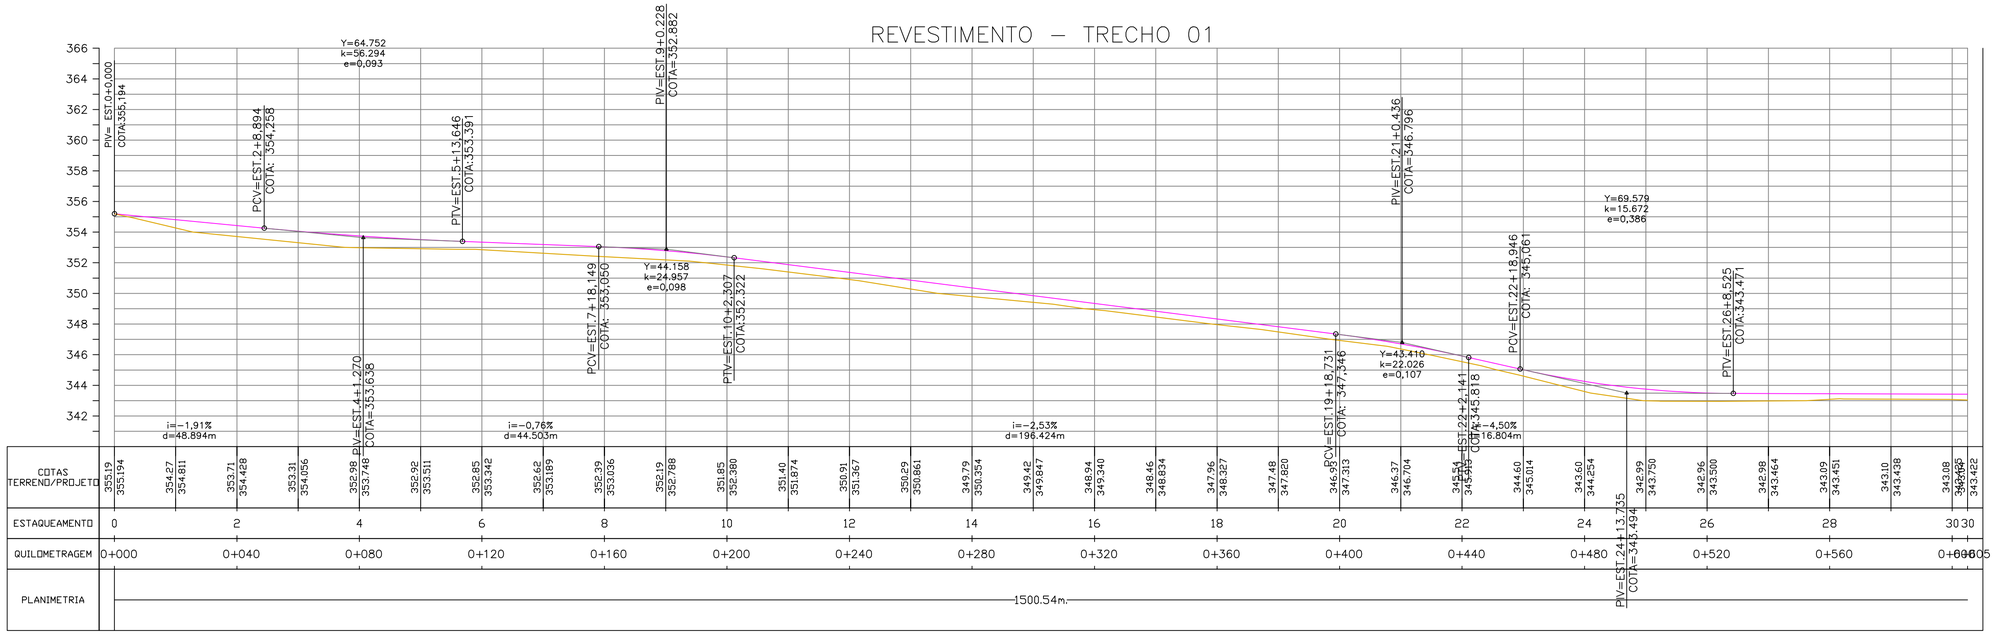

NOTAS:

APROVAÇÃO:

PREFEITURA MUNICIPAL DE ITAQUIRAÍ

OBRA
INFRAESTRUTURA RURAL - RECOMPOSIÇÃO DE REVESTIMENTO PRIMÁRIO

LOCAL
ESTRADA VICINAL - ACESSO DIVERSAS PROPRIEDADES RURAIS (TRECHO 01) - MUNICÍPIO ITAQUIRAÍ - MS

EXTENSÃO:
17.000,00 m

RESPONSÁVEL TÉCNICO P/PROJETO
FÁBIO MARQUES RIBEIRO
CREA: 152764MS-D

PREFEITO
PREFEITURA MUNICIPAL DE ITAQUIRAÍ - MS
CNPJ:15.403.041/0001-04

TÍTULO
PROJETO GEOMÉTRICO DE REVESTIMENTO PRIMÁRIO


FOLHA
01-29


ESCALA
INDICADA

DATA
FEVEREIRO / 2022

CONVÊNIO

COORDENADAS Nº:
N - 7.399.477,652
E - 789.492,442

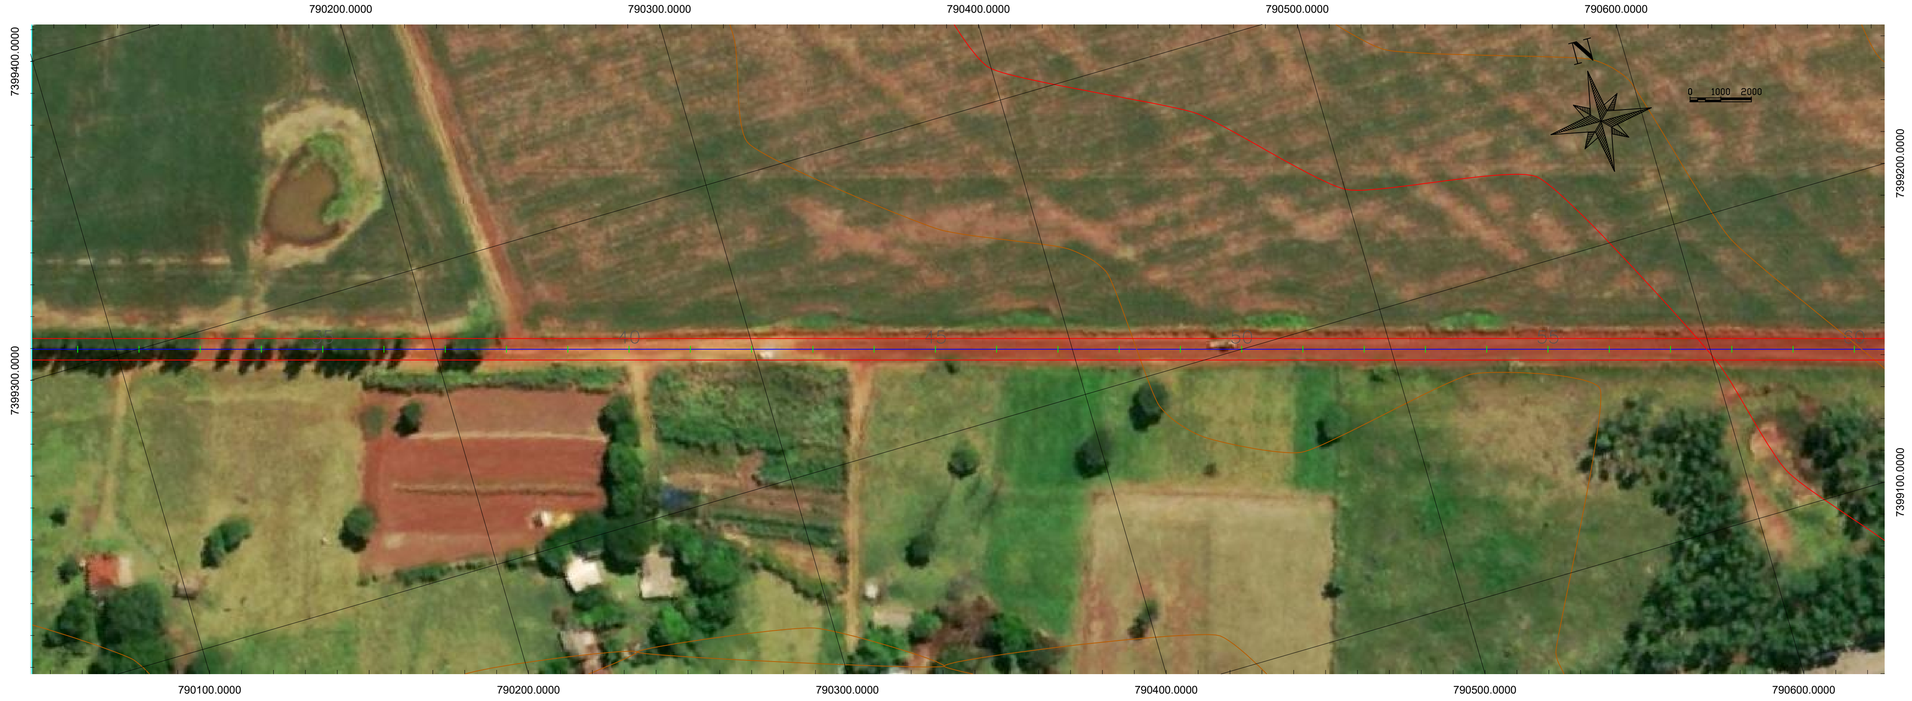

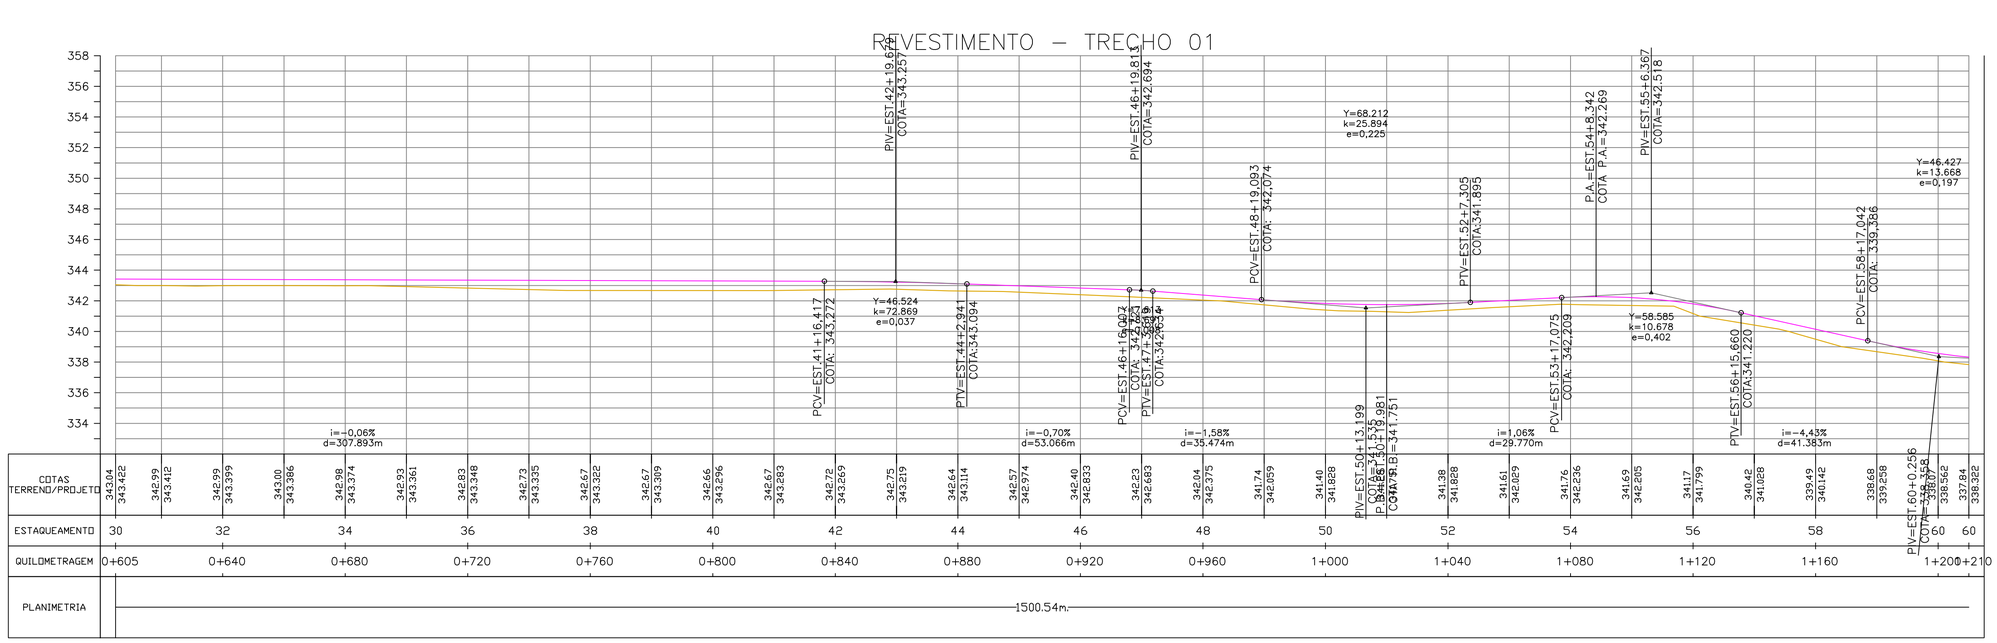

NOTAS:

APROVAÇÃO:

PREFEITURA MUNICIPAL DE ITAQUIRAÍ

OBRA
INFRAESTRUTURA RURAL - RECOMPOSIÇÃO DE REVESTIMENTO PRIMÁRIO

LOCAL
ESTRADA VICINAL - ACESSO DIVERSAS PROPRIEDADES RURAIS (TRECHO 01) - MUNICÍPIO ITAQUIRAÍ - MS

EXTENSÃO:
17.000,00 m

RESPONSÁVEL TÉCNICO P/PROJETO
FÁBIO MARQUES RIBEIRO
CREA: 152764MS-D

PREFEITO
PREFEITURA MUNICIPAL DE ITAQUIRAÍ - MS
CNPJ:15.403.041/0001-04

TÍTULO
PROJETO GEOMÉTRICO DE REVESTIMENTO PRIMÁRIO

FOLHA
02-29


ESCALA
INDICADA

DATA
FEVEREIRO / 2022

CONVÊNIO

COORDENADAS Nº
N - 7.399.477,652
E - 789.492,442



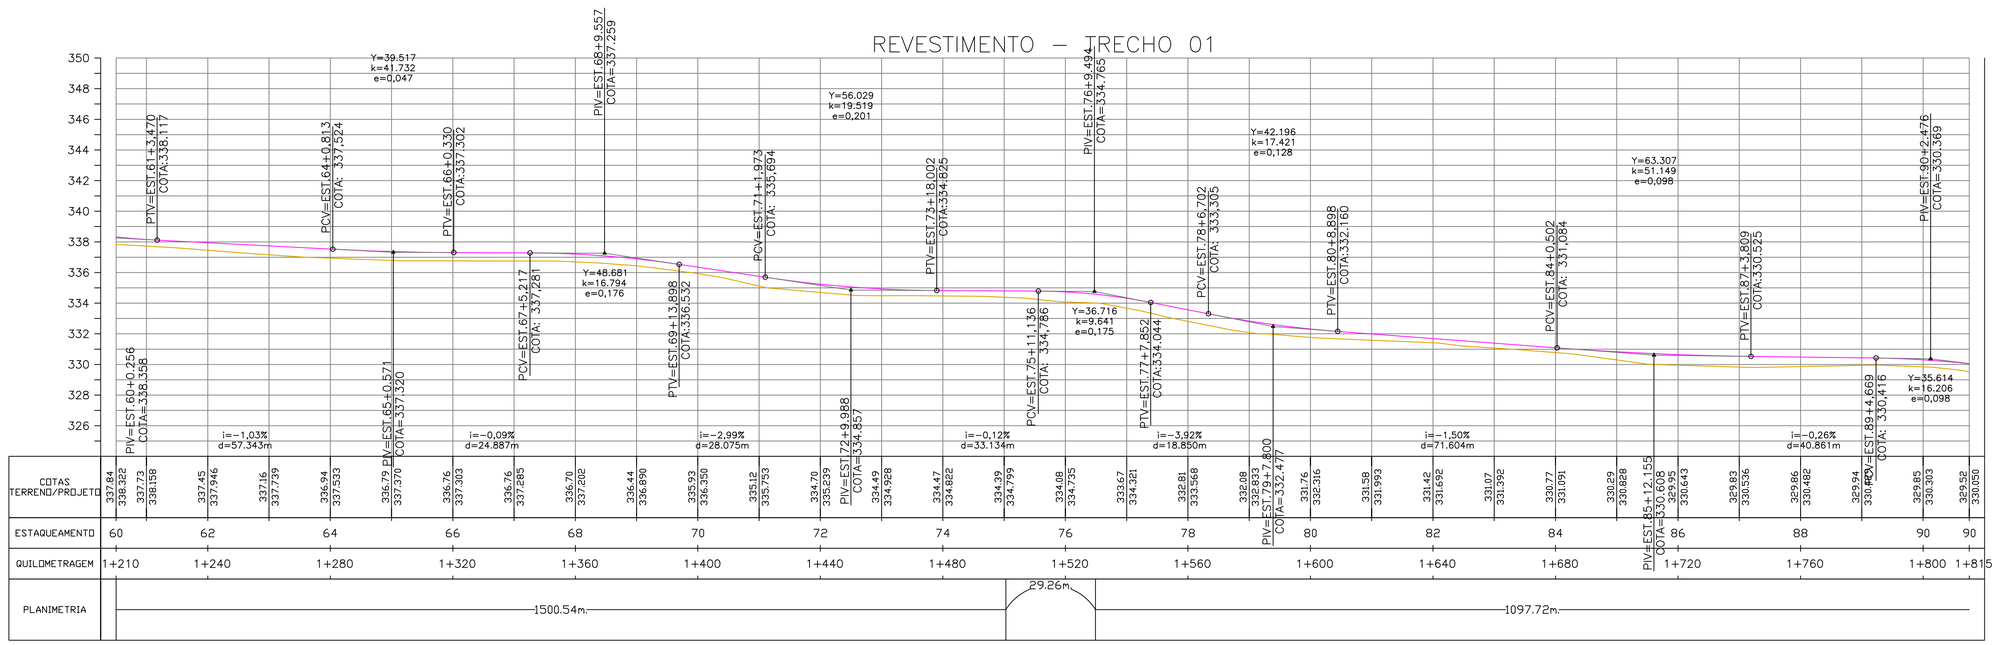

NOTAS:

APROVAÇÃO:

PREFEITURA MUNICIPAL DE ITAQUIRAÍ

OBRA
INFRAESTRUTURA RURAL - RECOMPOSIÇÃO DE REVESTIMENTO PRIMÁRIO

LOCAL
ESTRADA VICINAL - ACESSO DIVERSAS PROPRIEDADES RURAIS (TRECHO 01) - MUNICÍPIO ITAQUIRAÍ - MS

EXTENSÃO:
17.000,00 m

RESPONSÁVEL TÉCNICO P/PROJETO
FÁBIO MARQUES RIBEIRO
CREA: 152769/MS-D

PREFEITO
PREFEITURA MUNICIPAL DE ITAQUIRAÍ - MS
CNPJ:15.403.041/0001-04

TÍTULO
PROJETO GEOMÉTRICO DE REVESTIMENTO PRIMÁRIO

FOLHA
03-29

ESCALA
INDICADA


DATA
FEVEREIRO / 2022

CONVÊNIO

COORDENADAS Nº:
N - 7.399.477,652
E - 789.492,442



REVESTIMENTO – TRECHO 01

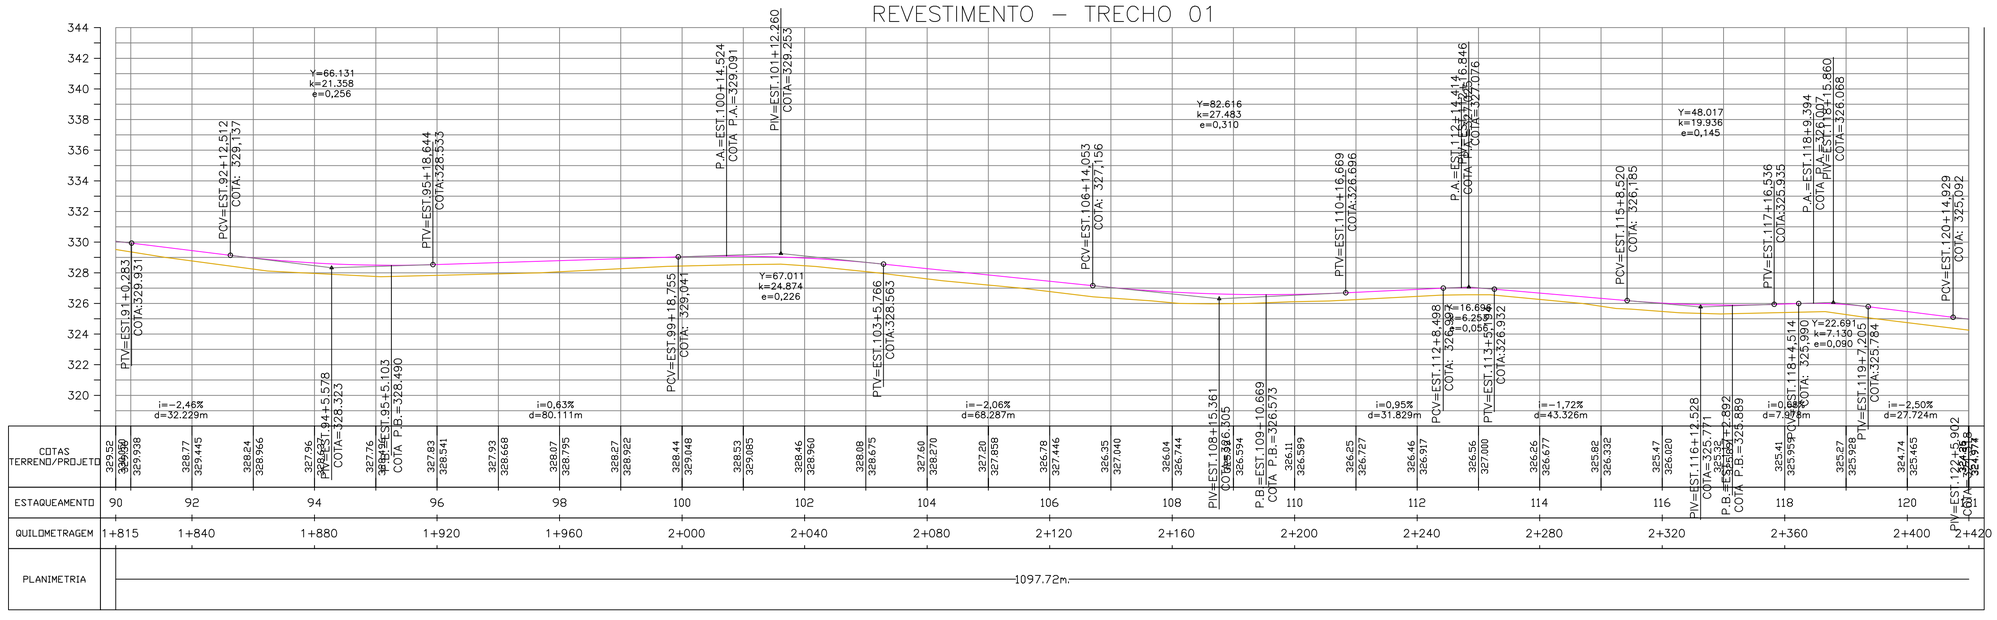

NOTAS:

APROVAÇÃO:

PREFEITURA MUNICIPAL DE ITAQUIRAÍ

OBRA
INFRAESTRUTURA RURAL - RECOMPOSIÇÃO DE REVESTIMENTO PRIMÁRIO

LOCAL
ESTRADA VICINAL - ACESSO DIVERSAS PROPRIEDADES RURAIS (TRECHO 01) - MUNICÍPIO ITAQUIRAÍ - MS

EXTENSÃO:
17.000,00 m

RESPONSÁVEL TÉCNICO P/PROJETO
FÁBIO MARQUES RIBEIRO
CREA: 152769/MS-D

PREFEITO
PREFEITURA MUNICIPAL DE ITAQUIRAÍ - MS
CNPJ:15.403.041/0001-04

TÍTULO
PROJETO GEOMÉTRICO DE REVESTIMENTO PRIMÁRIO

FOLHA
04-29

ESCALA
INDICADA


DATA
FEVEREIRO / 2022

CONVÊNIO

COORDENADAS N°:
N - 7.399.477,652
E - 789.492,442



REVESTIMENTO – TRECHO 01

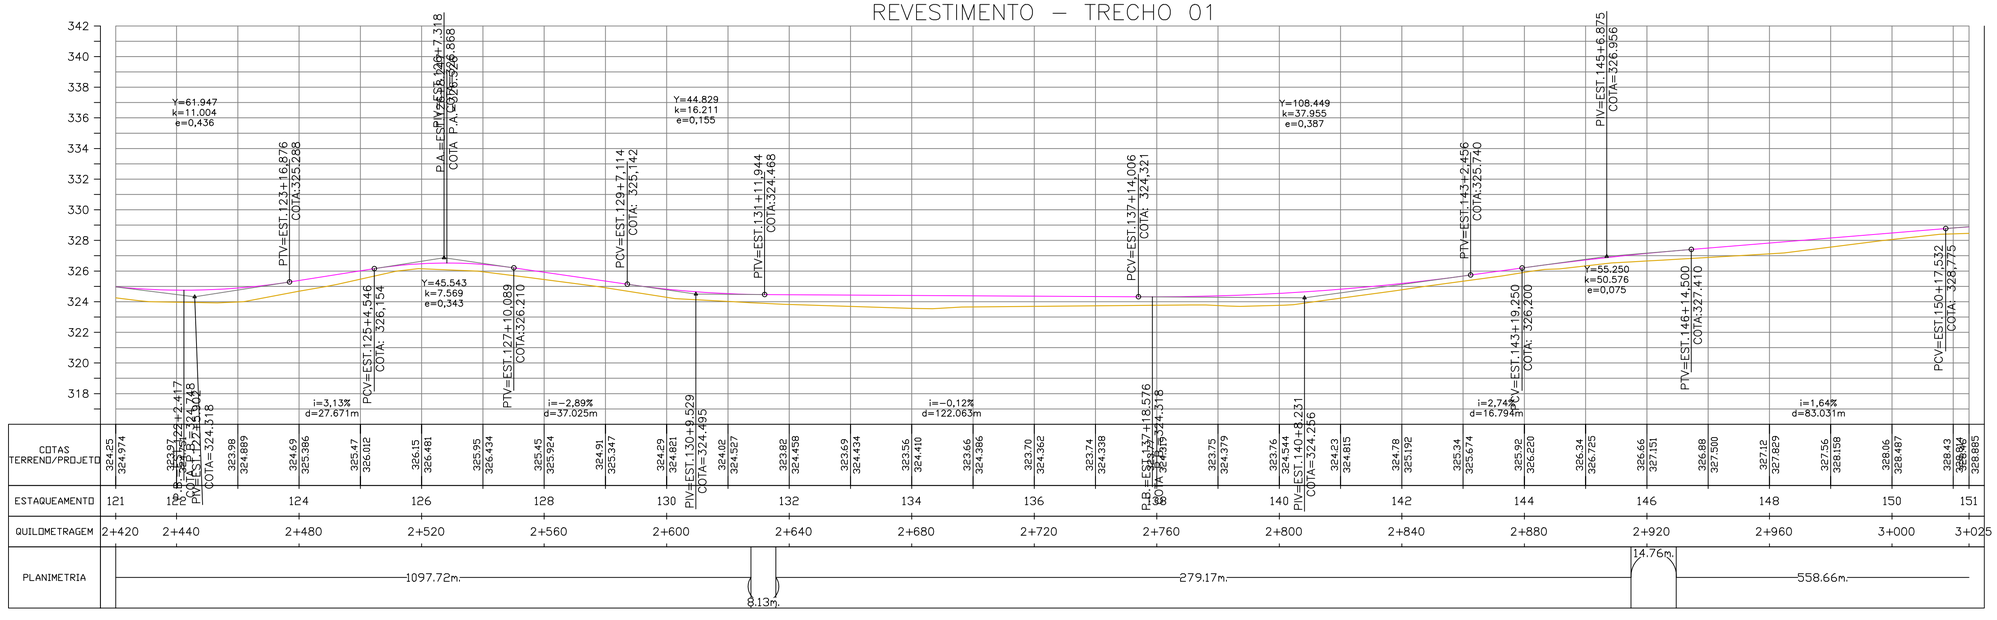

NOTAS:

APROVAÇÃO:

PREFEITURA MUNICIPAL DE ITAQUIRAÍ

OBRA
INFRAESTRUTURA RURAL - RECOMPOSIÇÃO DE REVESTIMENTO PRIMÁRIO

LOCAL
ESTRADA VICINAL - ACESSO DIVERSAS PROPRIEDADES RURAIS (TRECHO 01) - MUNICÍPIO ITAQUIRAÍ - MS

EXTENSÃO:
17.000,00 m

RESPONSÁVEL TÉCNICO P/PROJETO
FÁBIO MARQUES RIBEIRO
CREA: 152768/MS-D

PREFEITO
PREFEITURA MUNICIPAL DE ITAQUIRAÍ - MS
CNPJ:15.403.041/0001-04

TÍTULO
PROJETO GEOMÉTRICO DE REVESTIMENTO PRIMÁRIO

FOLHA
05-29


ESCALA
INDICADA

DATA
FEVEREIRO / 2022

CONVÊNIO

COORDENADAS Nº:
N - 7.399.477,652
E - 789.492,442



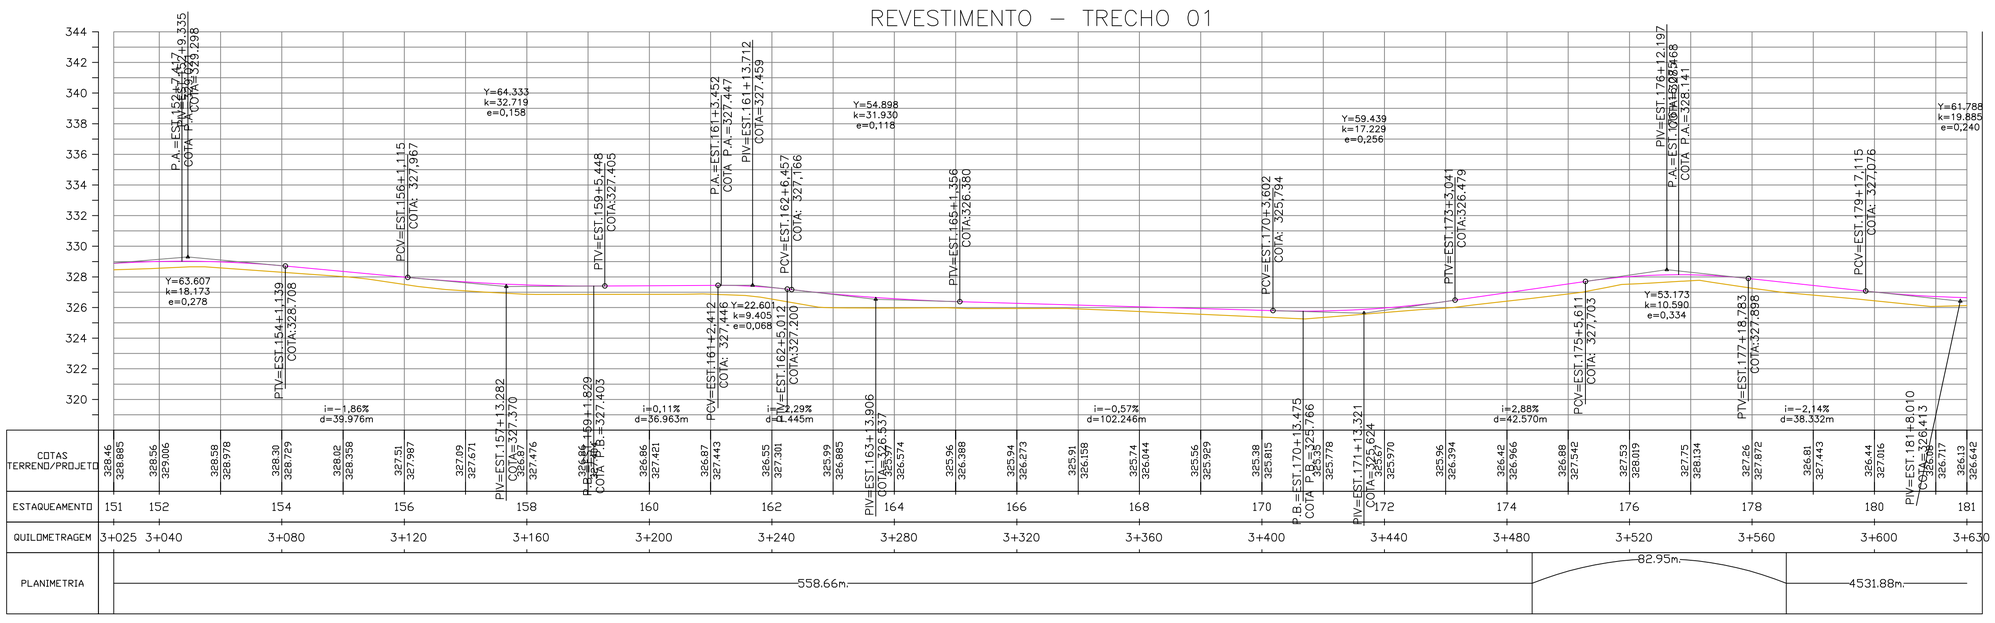

NOTAS:

APROVAÇÃO:

PREFEITURA MUNICIPAL DE ITAQUIRAÍ

OBRA
INFRAESTRUTURA RURAL - RECOMPOSIÇÃO DE REVESTIMENTO PRIMÁRIO

LOCAL
ESTRADA VICINAL - ACESSO DIVERSAS PROPRIEDADES RURAIS (TRECHO 01) - MUNICÍPIO ITAQUIRAÍ - MS

EXTENSÃO:
17.000,00 m

RESPONSÁVEL TÉCNICO P/PROJETO
FÁBIO MARQUES RIBEIRO
CREA: 152764MS-D

PREFEITO
PREFEITURA MUNICIPAL DE ITAQUIRAÍ - MS
CNPJ:15.403.041/0001-04

TÍTULO
PROJETO GEOMÉTRICO DE REVESTIMENTO PRIMÁRIO

FOLHA
06-29


ESCALA
INDICADA

DATA
FEVEREIRO / 2022

CONVÊNIO

COORDENADAS Nº
N - 7.399.477,652
E - 789.492,442



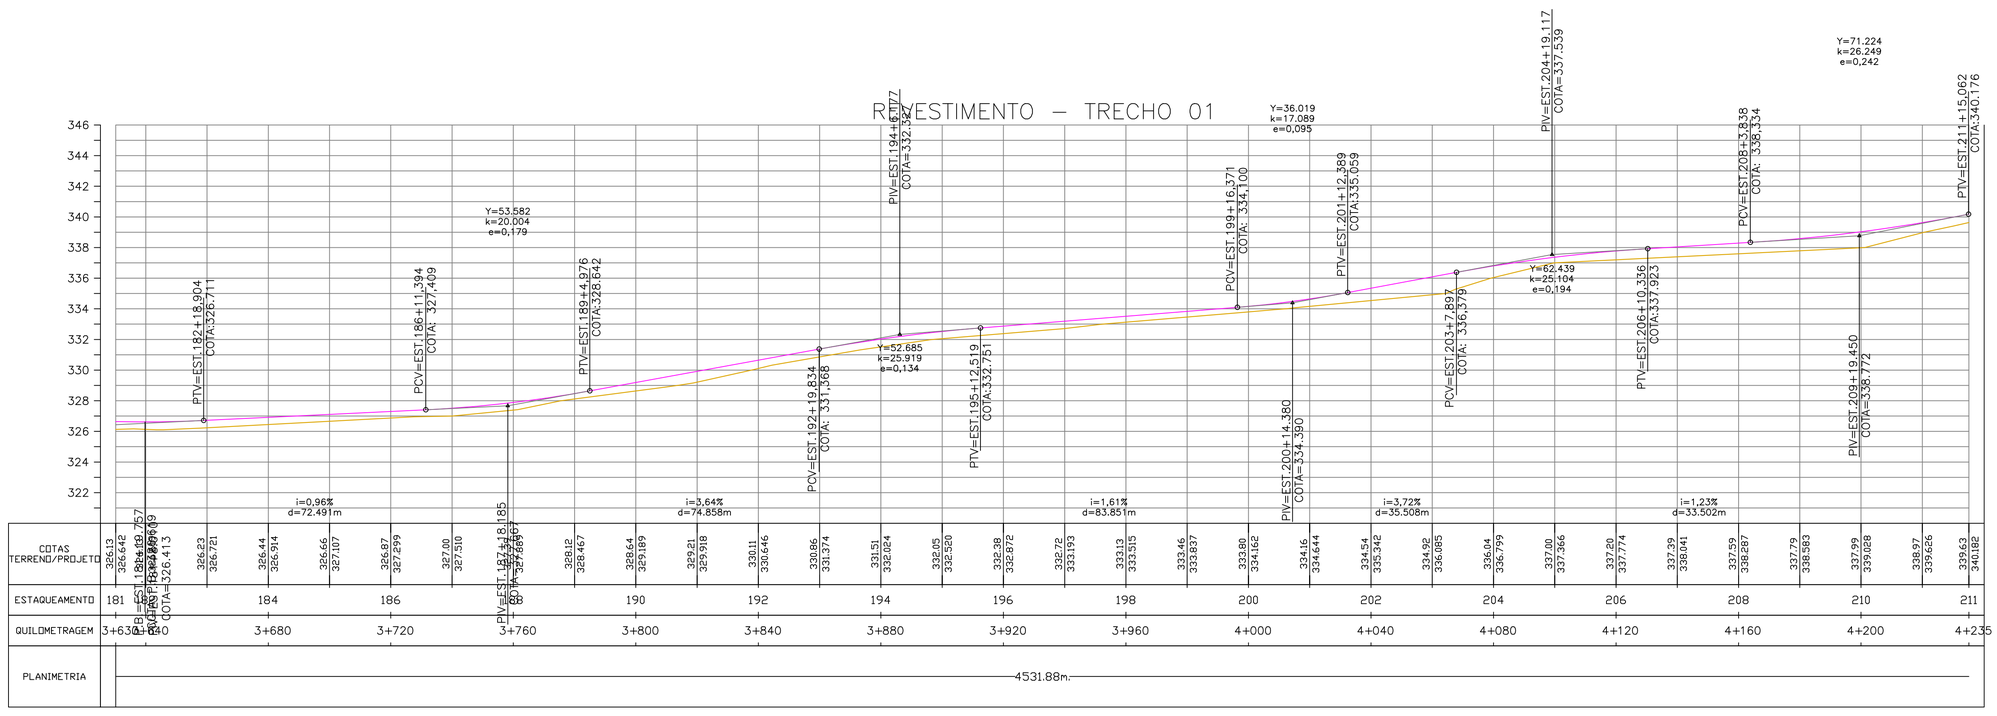

NOTAS:

APROVAÇÃO:

PREFEITURA MUNICIPAL DE ITAQUIRAÍ

OBRA
INFRAESTRUTURA RURAL - RECOMPOSIÇÃO DE REVESTIMENTO PRIMÁRIO

LOCAL
ESTRADA VICINAL - ACESSO DIVERSAS PROPRIEDADES RURAIS (TRECHO 01) - MUNICÍPIO ITAQUIRAÍ - MS

EXTENSÃO:
17.000,00 m

RESPONSÁVEL TÉCNICO P/PROJETO
FÁBIO MARQUES RIBEIRO
CREA: 152769/MS-D

PREFEITO
PREFEITURA MUNICIPAL DE ITAQUIRAÍ - MS
CNPJ:15.403.041/0001-04

TÍTULO
PROJETO GEOMÉTRICO DE REVESTIMENTO PRIMÁRIO

FOLHA
07-29


ESCALA
INDICADA

DATA
FEVEREIRO / 2022

CONVÊNIO

COORDENADAS Nº:
N - 7.399.477,652
E - 789.492,442



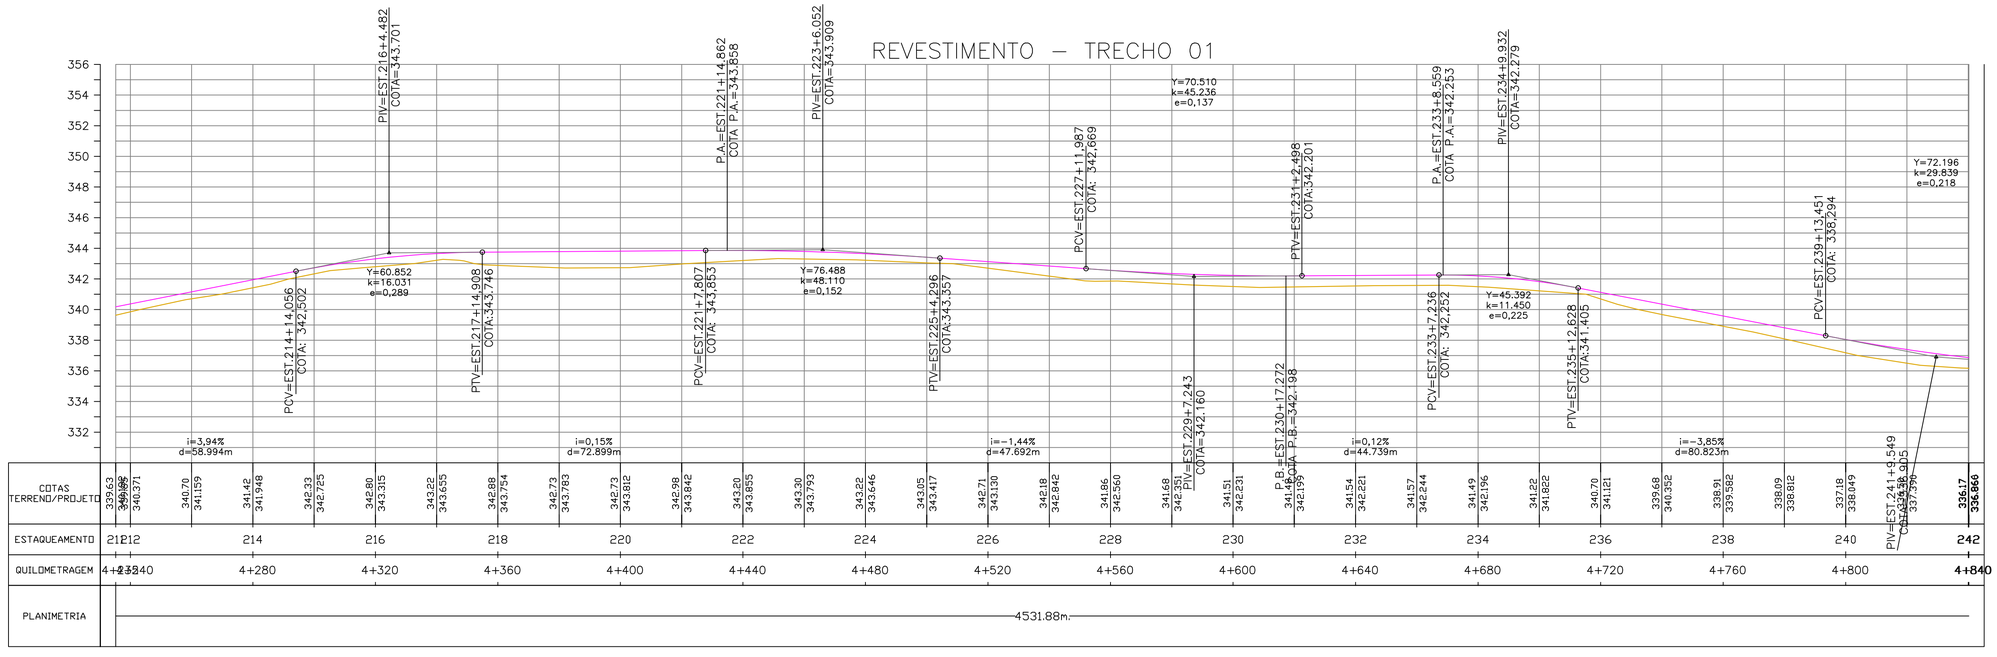

NOTAS:

APROVAÇÃO:

PREFEITURA MUNICIPAL DE ITAQUIRAÍ

OBRA
INFRAESTRUTURA RURAL - RECOMPOSIÇÃO DE REVESTIMENTO PRIMÁRIO

LOCAL
ESTRADA VICINAL - ACESSO DIVERSAS PROPRIEDADES RURAIS (TRECHO 01) - MUNICÍPIO ITAQUIRAÍ - MS

EXTENSÃO:
17.000,00 m

RESPONSÁVEL TÉCNICO P/PROJETO
FÁBIO MARQUES RIBEIRO
CREA: 152769/MS-D

PREFEITO
PREFEITURA MUNICIPAL DE ITAQUIRAÍ - MS
CNPJ:15.403.041/0001-04

TÍTULO
PROJETO GEOMÉTRICO DE REVESTIMENTO PRIMÁRIO

FOLHA
08-29

ESCALA
INDICADA


DATA
FEVEREIRO / 2022

CONVÊNIO

COORDENADAS N°:
N - 7.399.477,652
E - 789.492,442



REVESTIMENTO – TRECHO 01

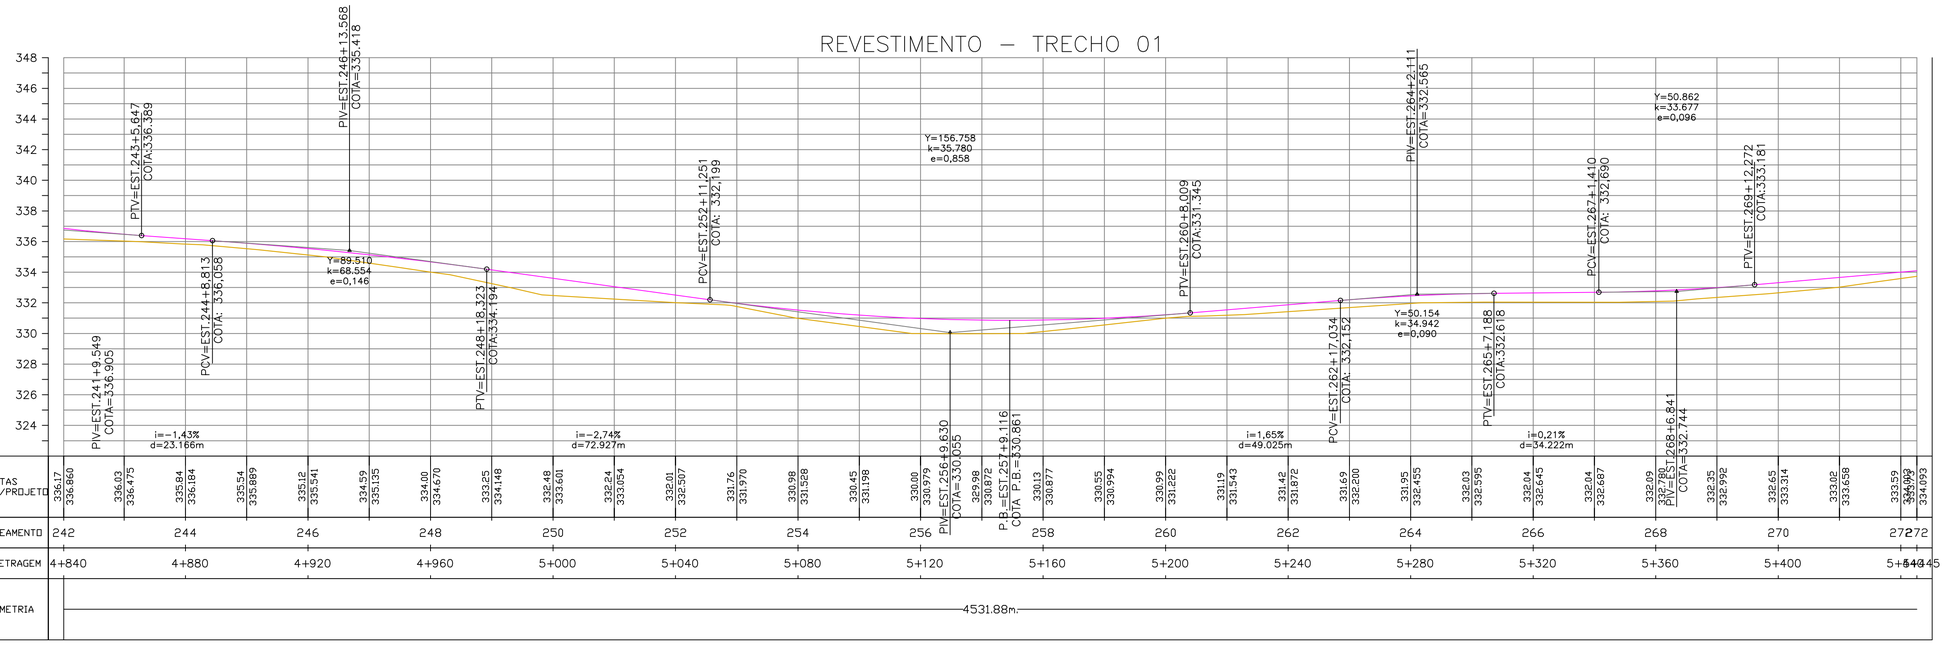

NOTAS:

APROVAÇÃO:

PREFEITURA MUNICIPAL DE ITAQUIRAÍ

OBRA
INFRAESTRUTURA RURAL - RECOMPOSIÇÃO DE REVESTIMENTO PRIMÁRIO

LOCAL
ESTRADA VICINAL - ACESSO DIVERSAS PROPRIEDADES RURAIS (TRECHO 01) - MUNICÍPIO ITAQUIRAÍ - MS

EXTENSÃO:
17.000,00 m

RESPONSÁVEL TÉCNICO P/PROJETO
FÁBIO MARQUES RIBEIRO
CREA: 15276/MS-D

PREFEITO
PREFEITURA MUNICIPAL DE ITAQUIRAÍ - MS
CNPJ:15.403.041/0001-04

TÍTULO
PROJETO GEOMÉTRICO DE REVESTIMENTO PRIMÁRIO

FOLHA
09-29

ESCALA
INDICADA


DATA
FEVEREIRO / 2022

CONVÊNIO

COORDENADAS Nº:
N - 7.399.477,652
E - 789.492,442




REVESTIMENTO – TRECHO 01

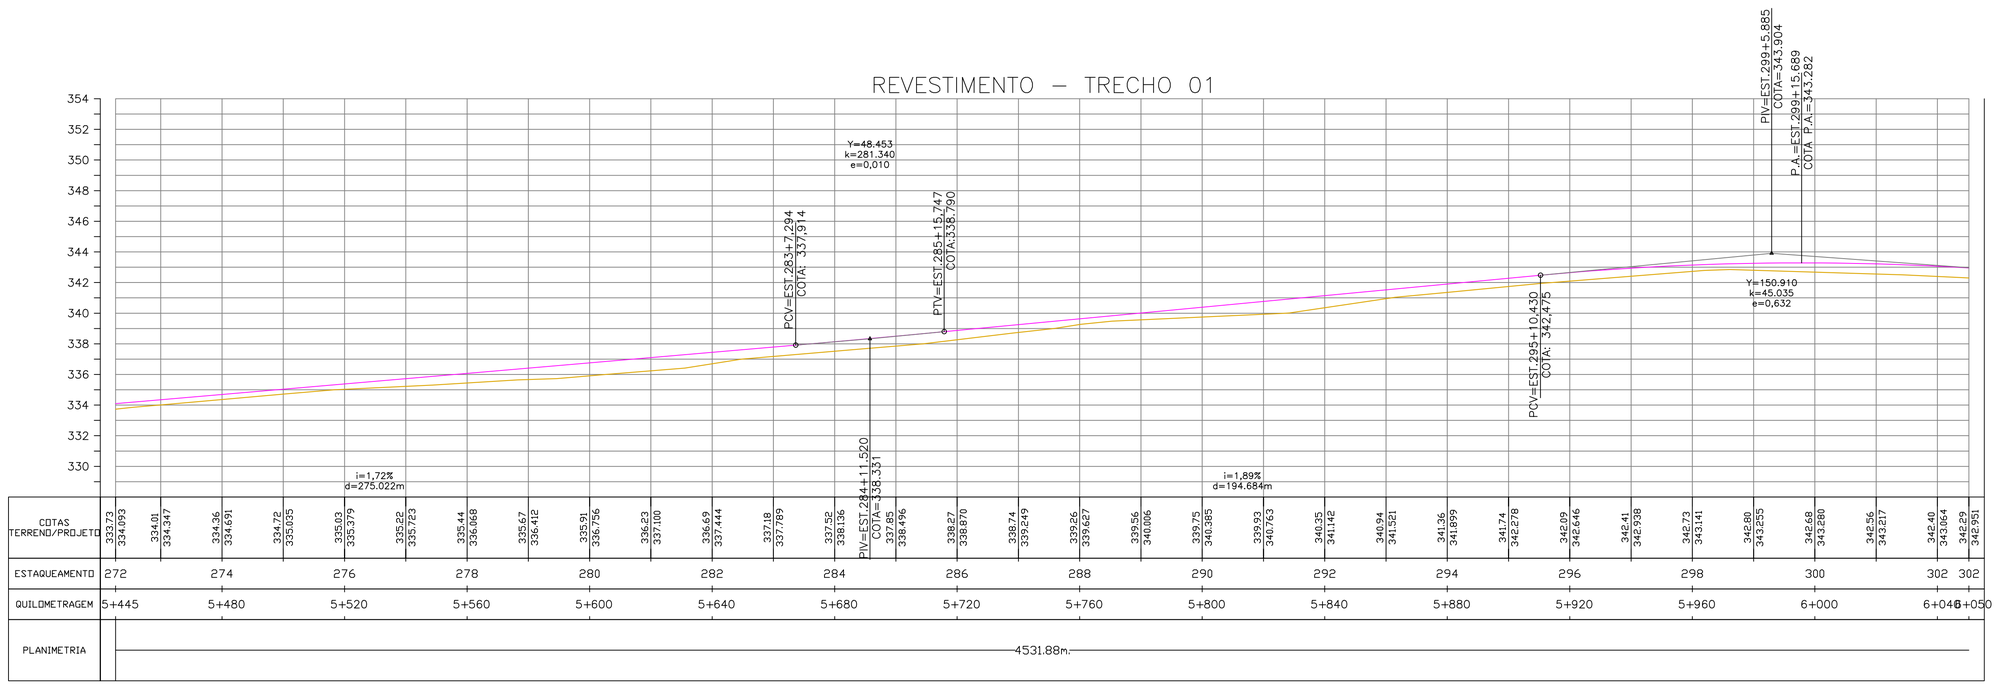

| | | |



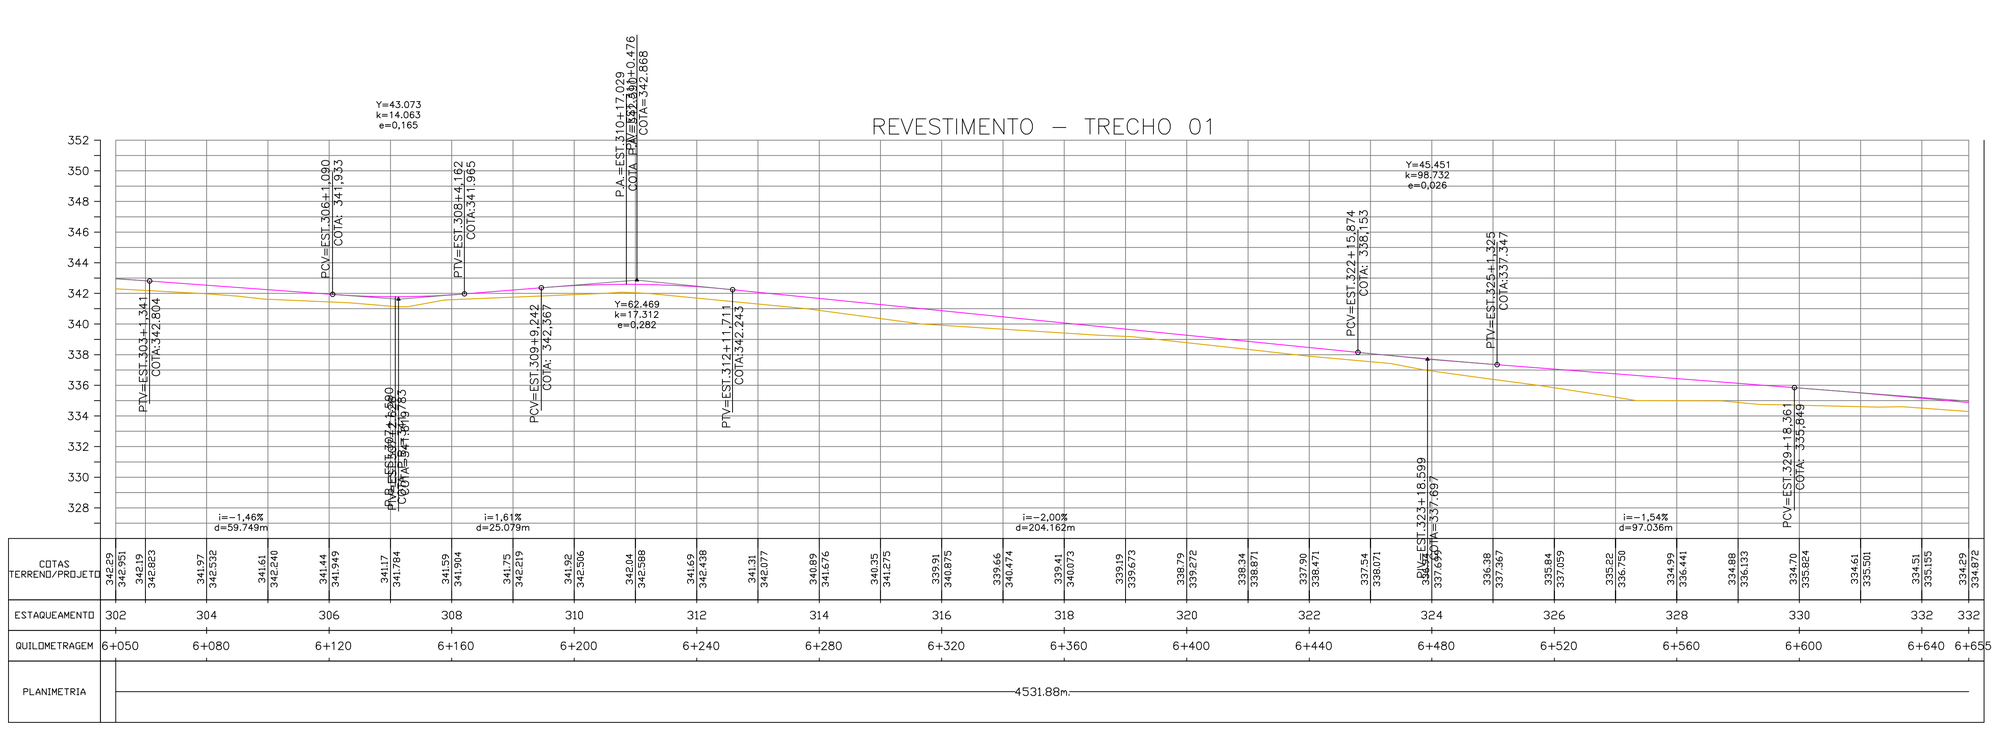

NOTAS:

APROVAÇÃO:

PREFEITURA MUNICIPAL DE ITAQUIRAÍ

OBRA
INFRAESTRUTURA RURAL - RECOMPOSIÇÃO DE REVESTIMENTO PRIMÁRIO

LOCAL
ESTRADA VICINAL - ACESSO DIVERSAS PROPRIEDADES RURAIS (TRECHO 01) - MUNICÍPIO ITAQUIRAÍ - MS

EXTENSÃO:
17.000,00 m

RESPONSÁVEL TÉCNICO P/PROJETO
FÁBIO MARQUES RIBEIRO
CREA: 152765MS-D

PREFEITO
PREFEITURA MUNICIPAL DE ITAQUIRAÍ - MS
CNPJ:15.403.041/0001-04

TÍTULO
PROJETO GEOMÉTRICO DE REVESTIMENTO PRIMÁRIO

FOLHA
11-29

ESCALA
INDICADA


DATA
FEVEREIRO / 2022

CONVÊNIO

COORDENADAS Nº:
N - 7.399.477,652
E - 789.492,442




REVESTIMENTO – TRECHO 01

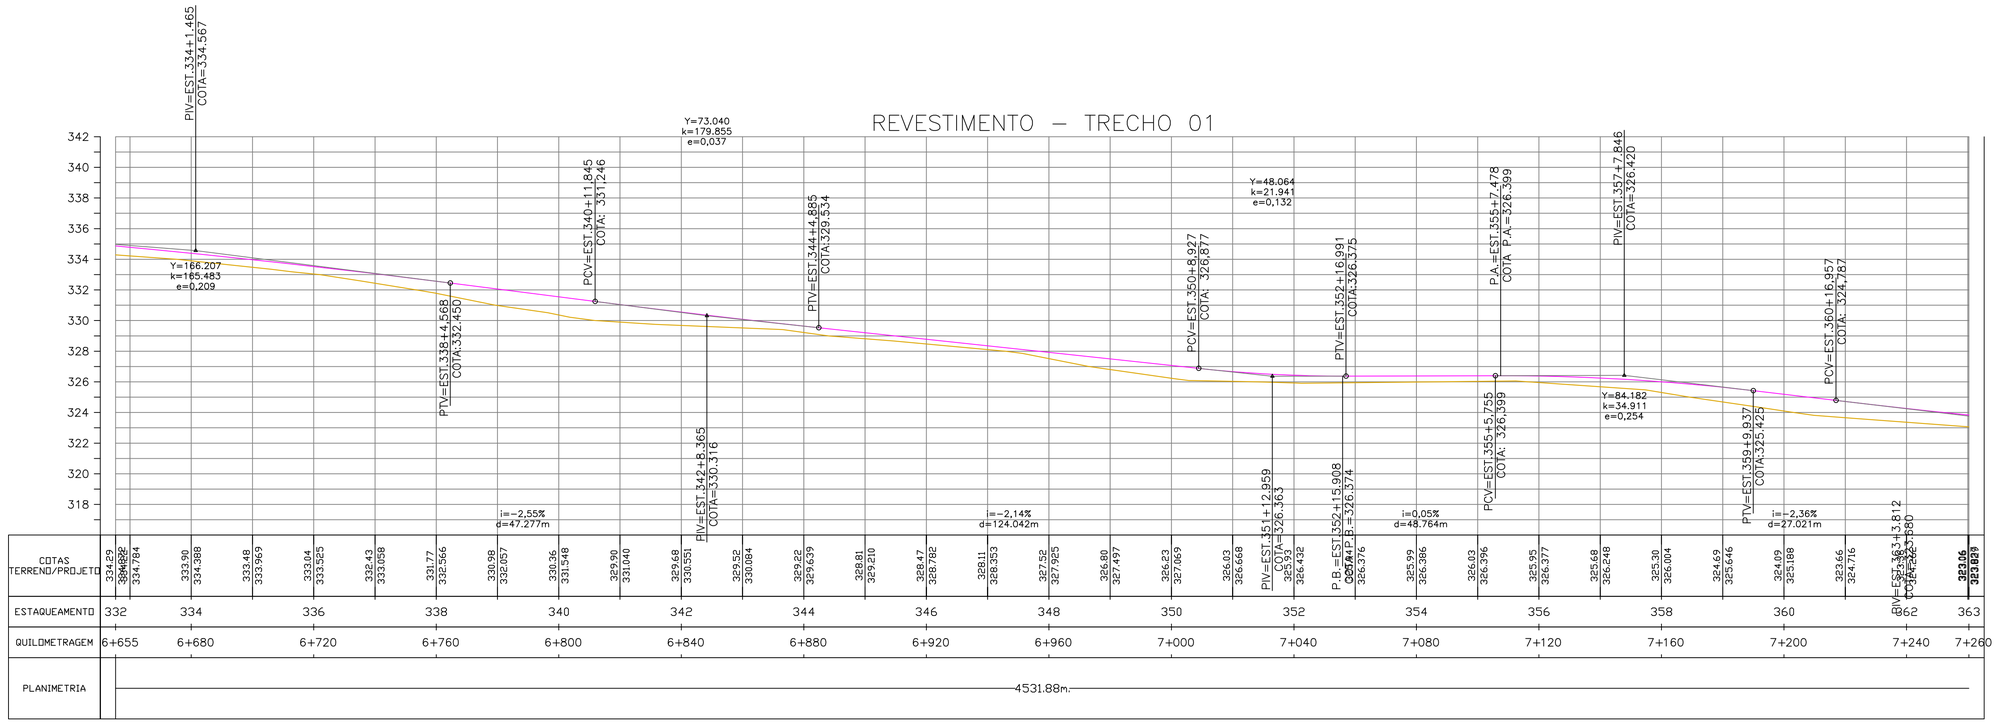

| | | |



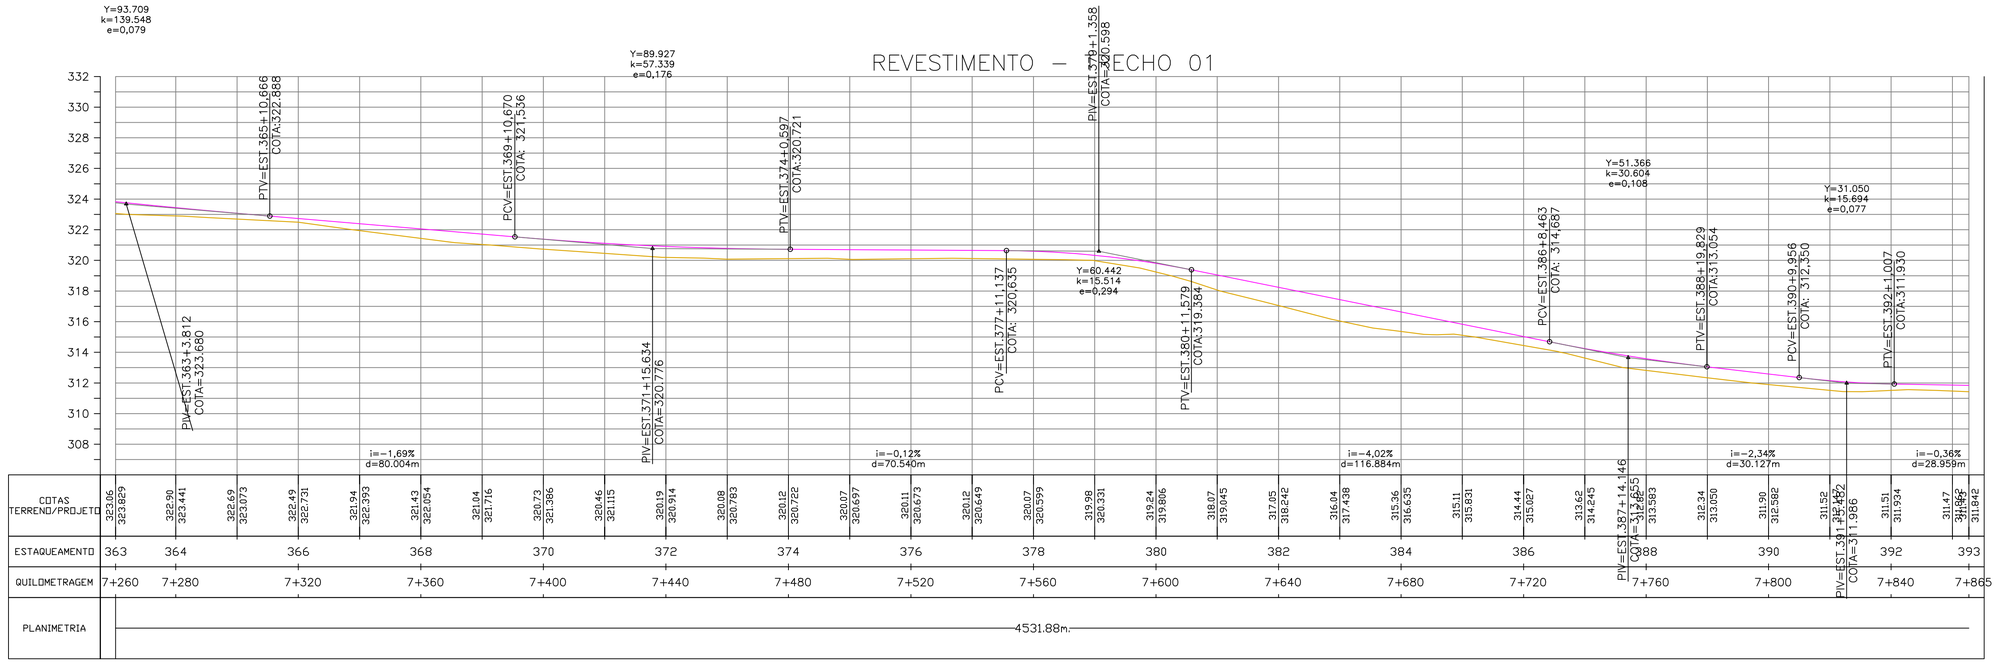

NOTAS:

APROVAÇÃO:

PREFEITURA MUNICIPAL DE ITAQUIRAÍ

OBRA
INFRAESTRUTURA RURAL - RECOMPOSIÇÃO DE REVESTIMENTO PRIMÁRIO

LOCAL
ESTRADA VICINAL - ACESSO DIVERSAS PROPRIEDADES RURAIS (TRECHO 01) - MUNICÍPIO ITAQUIRAÍ - MS

EXTENSÃO:
17.000,00 m

RESPONSÁVEL TÉCNICO P/PROJETO
FÁBIO MARQUES RIBEIRO
CREA: 152764MS-D

PREFEITO
PREFEITURA MUNICIPAL DE ITAQUIRAÍ - MS
CNPJ:15.403.041/0001-04

TÍTULO
PROJETO GEOMÉTRICO DE REVESTIMENTO PRIMÁRIO


FOLHA
13-29


ESCALA
INDICADA

DATA
FEVEREIRO / 2022

CONVÊNIO

COORDENADAS Nº
N - 7.399.477,652
E - 789.492,442

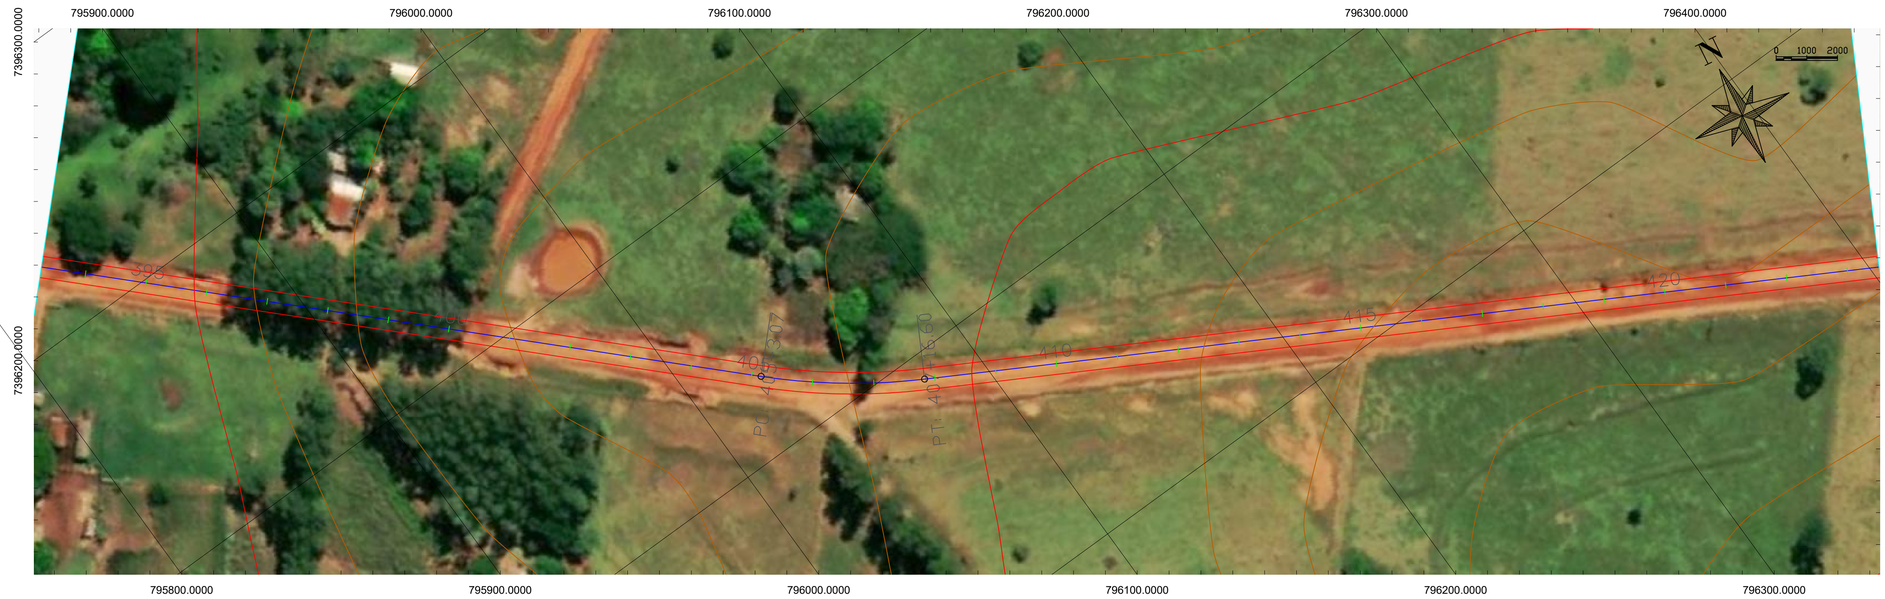

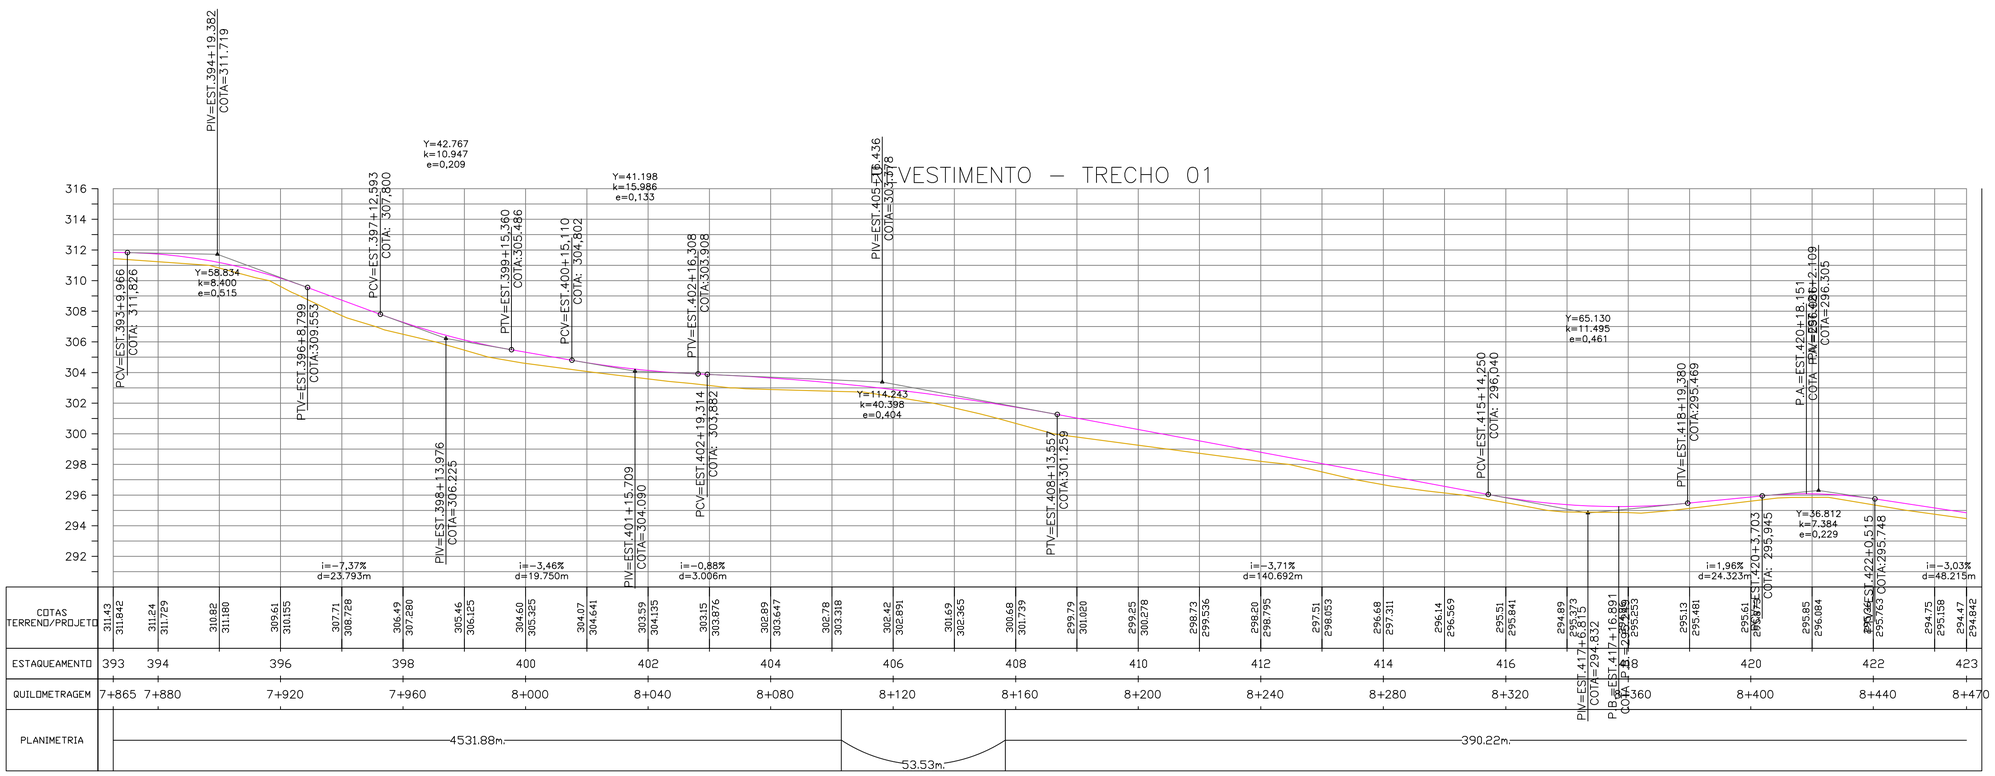

NOTAS:

APROVAÇÃO:

PREFEITURA MUNICIPAL DE ITAQUIRAÍ

OBRA
INFRAESTRUTURA RURAL - RECOMPOSIÇÃO DE REVESTIMENTO PRIMÁRIO

LOCAL
ESTRADA VICINAL - ACESSO DIVERSAS PROPRIEDADES RURAIS (TRECHO 01) - MUNICÍPIO ITAQUIRAÍ - MS

EXTENSÃO:
17.000,00 m

RESPONSÁVEL TÉCNICO PIPROJETO
FÁBIO MARQUES RIBEIRO
CREA: 152769/MS-D

PREFEITO
PREFEITURA MUNICIPAL DE ITAQUIRAÍ - MS
CNPJ:15.403.041/0001-04

TÍTULO
PROJETO GEOMÉTRICO DE REVESTIMENTO PRIMÁRIO

FOLHA
14-29


ESCALA
INDICADA

DATA
FEVEREIRO / 2022

CONVÊNIO

COORDENADAS Nº:
N - 7.399.477,652
E - 789.492,442



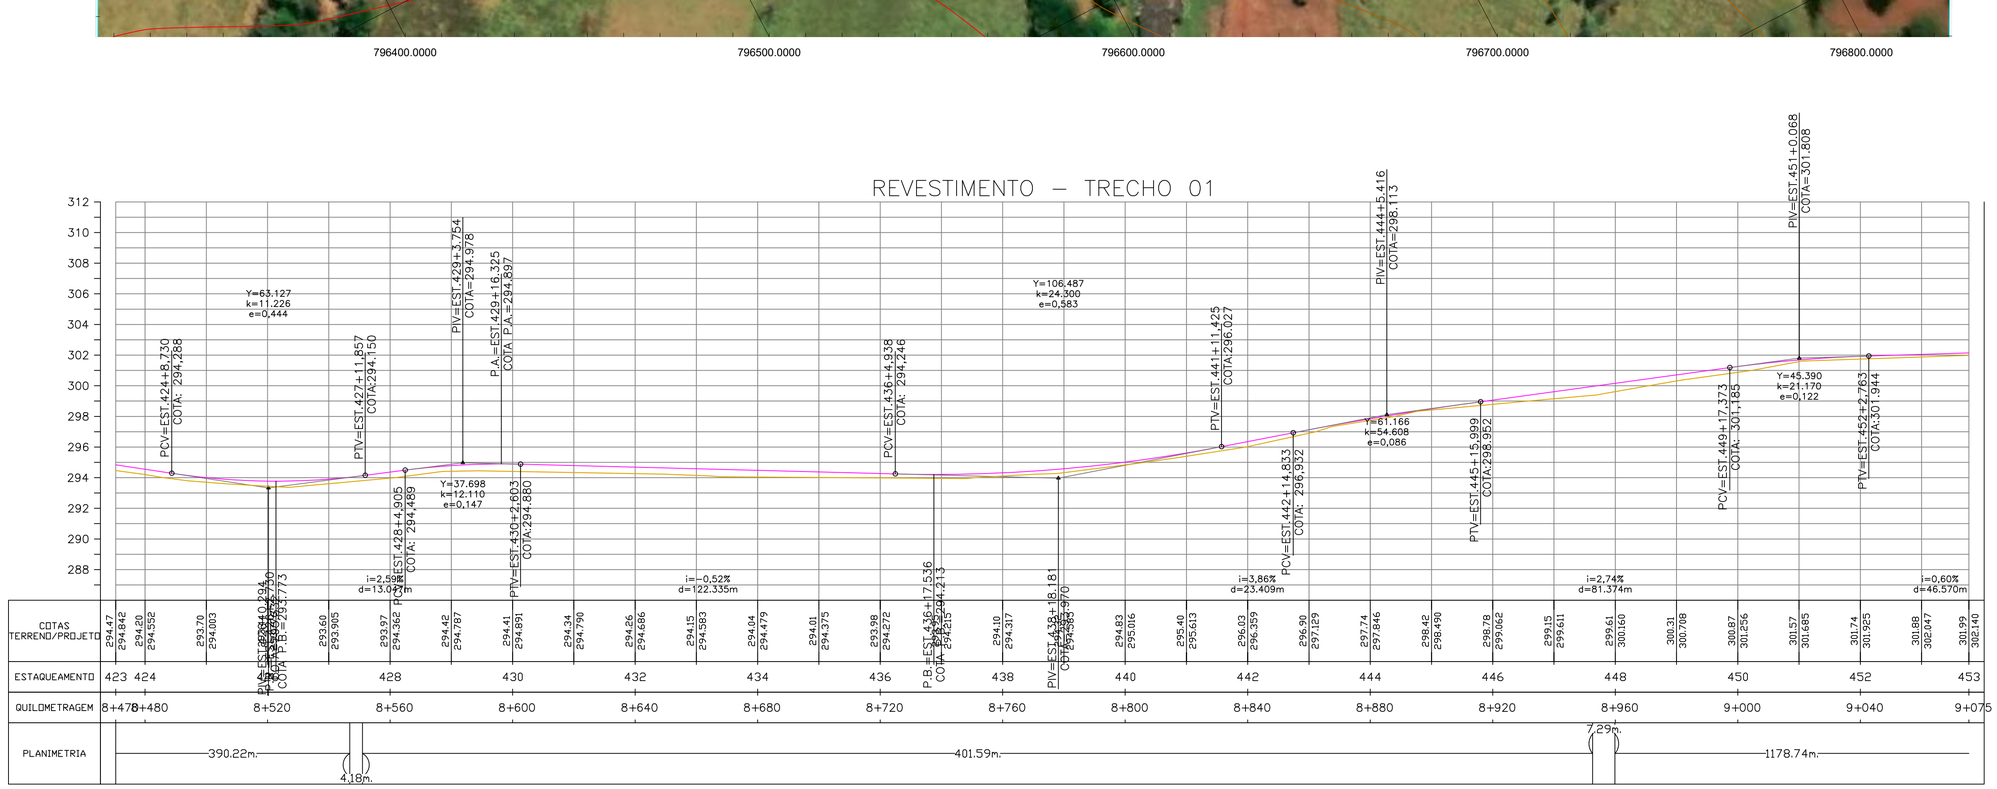

NOTAS:

APROVAÇÃO:

PREFEITURA MUNICIPAL DE ITAQUIRAÍ

OBRA
INFRAESTRUTURA RURAL - RECOMPOSIÇÃO DE REVESTIMENTO PRIMÁRIO

LOCAL
ESTRADA VICINAL - ACESSO DIVERSAS PROPRIEDADES RURAIS (TRECHO 01) - MUNICÍPIO ITAQUIRAÍ - MS

EXTENSÃO:
17.000,00 m

RESPONSÁVEL TÉCNICO P/PROJETO
FÁBIO MARQUES RIBEIRO
CREA: 152769/MS-D

PREFEITO
PREFEITURA MUNICIPAL DE ITAQUIRAÍ - MS
CNPJ:15.403.041/0001-04

TÍTULO
PROJETO GEOMÉTRICO DE REVESTIMENTO PRIMÁRIO


FOLHA
15-29


ESCALA
INDICADA

DATA
FEVEREIRO / 2022

CONVÊNIO

COORDENADAS N°:
N - 7.399.477,652
E - 789.492,442

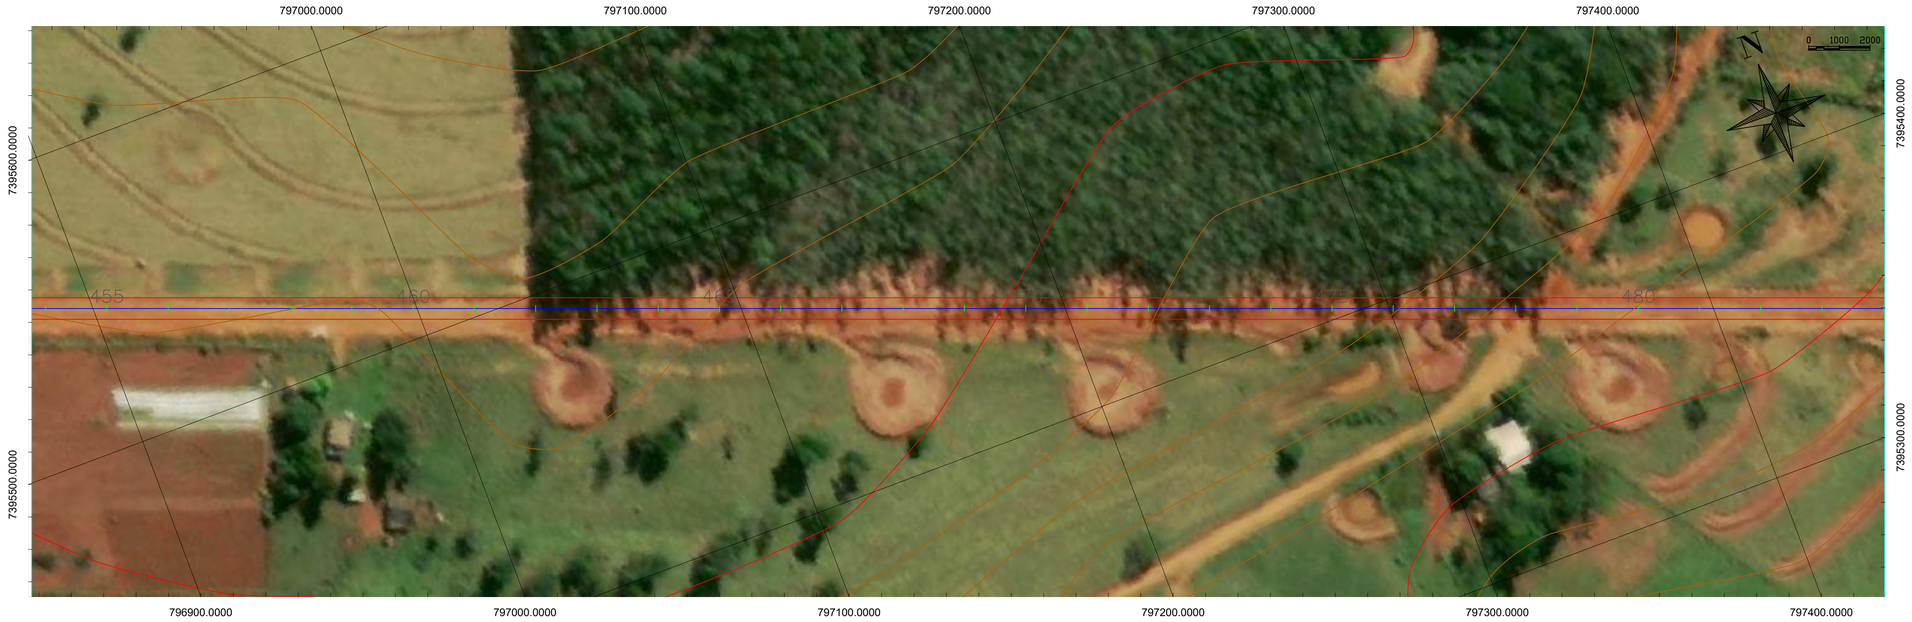

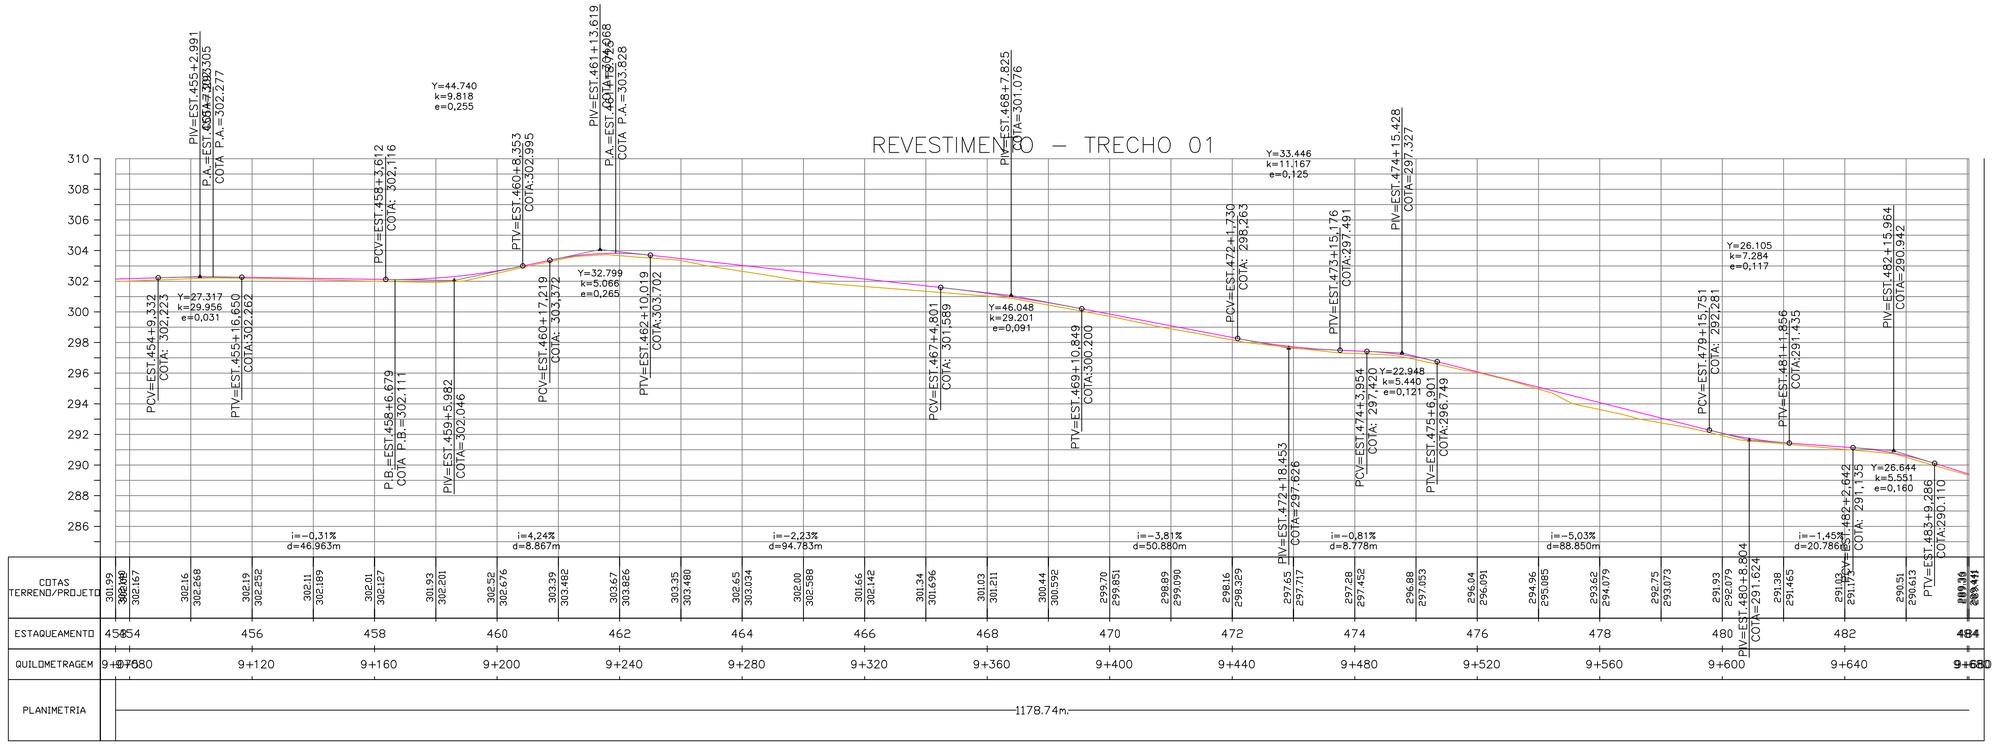

NOTAS:

APROVAÇÃO:

PREFEITURA MUNICIPAL DE ITAQUIRAÍ

OBRA
INFRAESTRUTURA RURAL - RECOMPOSIÇÃO DE REVESTIMENTO PRIMÁRIO

LOCAL
ESTRADA VICINAL - ACESSO DIVERSAS PROPRIEDADES RURAIS (TRECHO 01) - MUNICÍPIO ITAQUIRAÍ - MS

EXTENSÃO:
17.000,00 m

RESPONSÁVEL TÉCNICO P/PROJETO
FÁBIO MARQUES RIBEIRO
CREA: 152764MS-D

PREFEITO
PREFEITURA MUNICIPAL DE ITAQUIRAÍ - MS
CNPJ:15.403.041/0001-04

TÍTULO
PROJETO GEOMÉTRICO DE REVESTIMENTO PRIMÁRIO


FOLHA
16-29

ESCALA
INDICADA


DATA
FEVEREIRO / 2022

CONVÊNIO

COORDENADAS Nº)
N - 7.399.477,652
E - 789.492,442

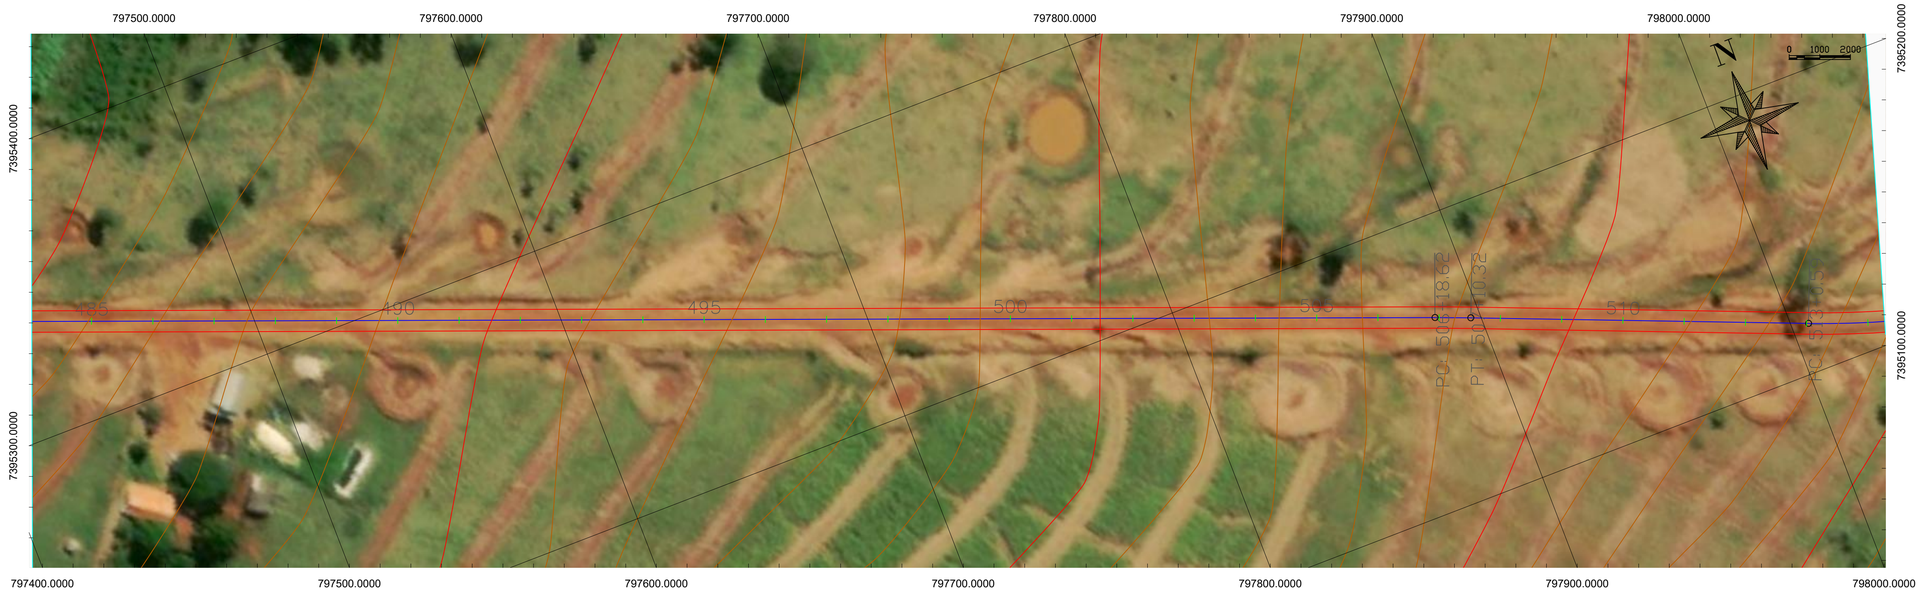


REVESTIMENTO – TRECHO 01

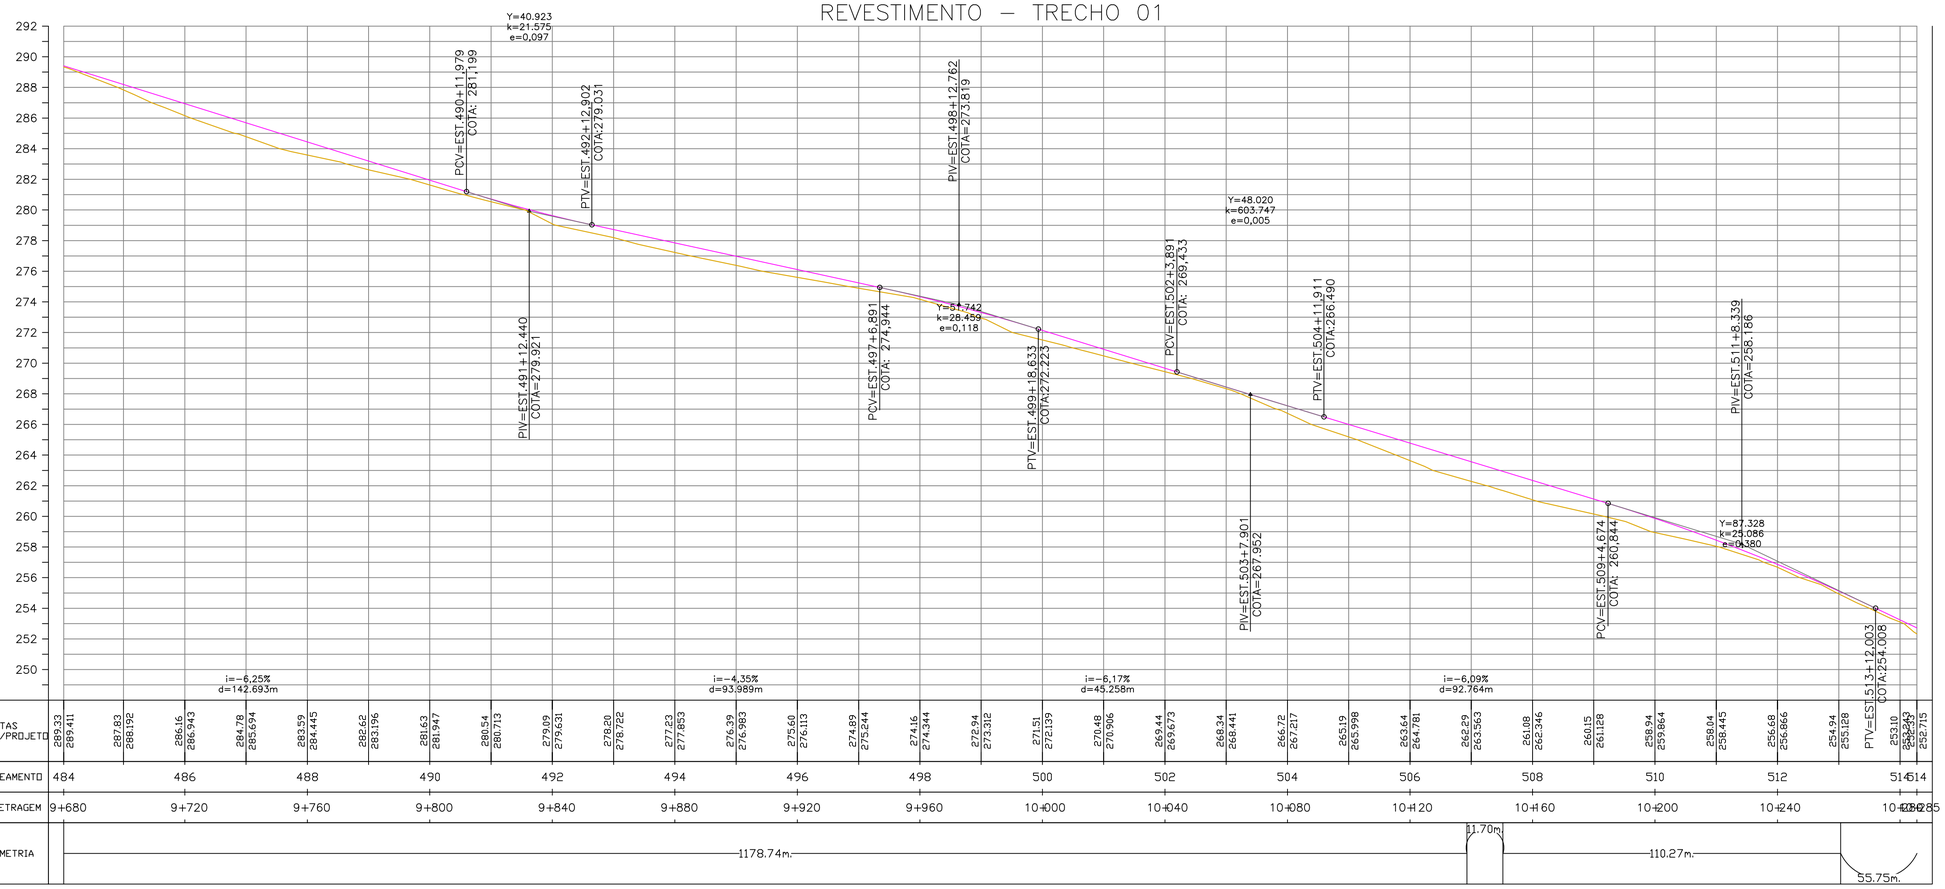

| | | |



REVESTIMENTO – TRECHO 01

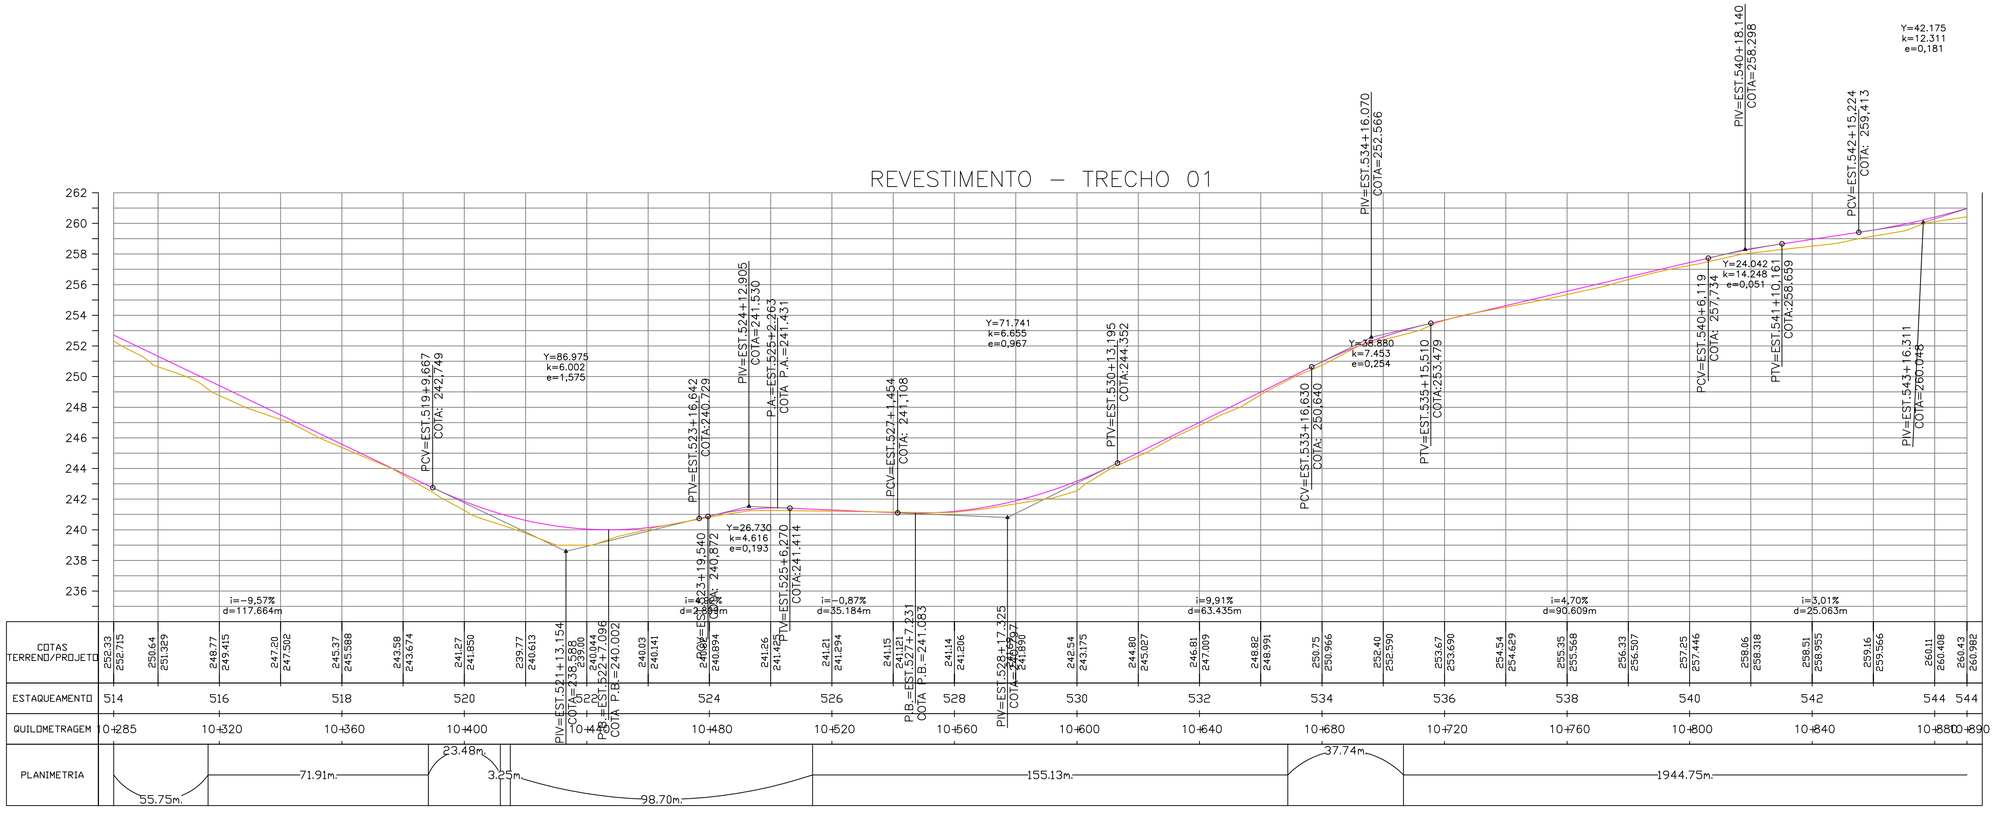

NOTAS:

APROVAÇÃO:

PREFEITURA MUNICIPAL DE ITAQUIRAÍ

OBRA: INFRAESTRUTURA RURAL - RECOMPOSIÇÃO DE REVESTIMENTO PRIMÁRIO

LOCAL: ESTRADA VICINAL - ACESSO DIVERSAS PROPRIEDADES RURAIS (TRECHO 01) - MUNICÍPIO ITAQUIRAÍ - MS

EXTENSÃO: 17.000,00 m

RESPONSÁVEL TÉCNICO P/PROJETO: FÁBIO MARQUES RIBEIRO
CREA: 152764MS-D

PREFEITO: PREFEITURA MUNICIPAL DE ITAQUIRAÍ - MS
CNPJ:15.403.041/0001-04

TÍTULO: PROJETO GEOMÉTRICO DE REVESTIMENTO PRIMÁRIO

FOLHA: 18-29

ESCALA: INDICADA


DATA: FEVEREIRO / 2022

CONVÊNIO:

COORDENADAS Nº: N - 7.399.477,652 E - 789.492,442



REVESTIMENTO – TRECHO 01

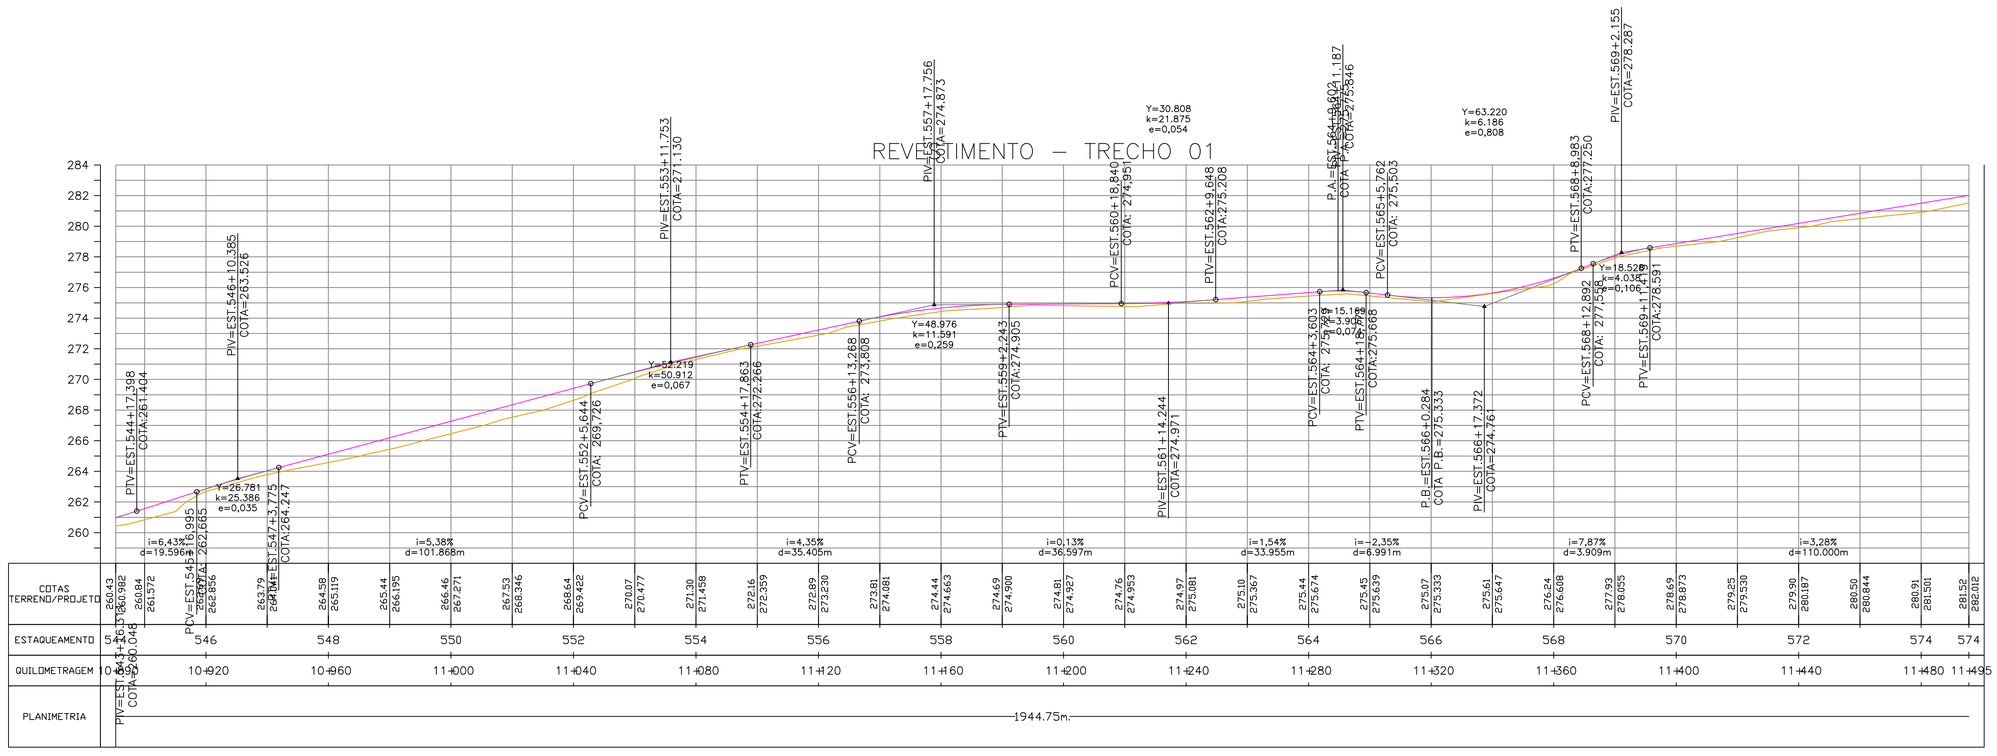

NOTAS:

APROVAÇÃO:

PREFEITURA MUNICIPAL DE ITAQUIRAÍ

OBRA
INFRAESTRUTURA RURAL - RECOMPOSIÇÃO DE REVESTIMENTO PRIMÁRIO

LOCAL
ESTRADA VICINAL - ACESSO DIVERSAS PROPRIEDADES RURAIS (TRECHO 01) - MUNICÍPIO ITAQUIRAÍ - MS

EXTENSÃO:
17.000,00 m

RESPONSÁVEL TÉCNICO P/PROJETO
FÁBIO MARQUES RIBEIRO
CREA: 152764MS-D

PREFEITO
PREFEITURA MUNICIPAL DE ITAQUIRAÍ - MS
CNPJ:15.403.041/0001-04

TÍTULO
PROJETO GEOMÉTRICO DE REVESTIMENTO PRIMÁRIO

FOLHA
19-29

ESCALA
INDICADA


DATA
FEVEREIRO / 2022

CONVÊNIO

COORDENADAS Nº:
N - 7.399.477,652
E - 789.492,442



REVESTIMENTO – TRECHO 01

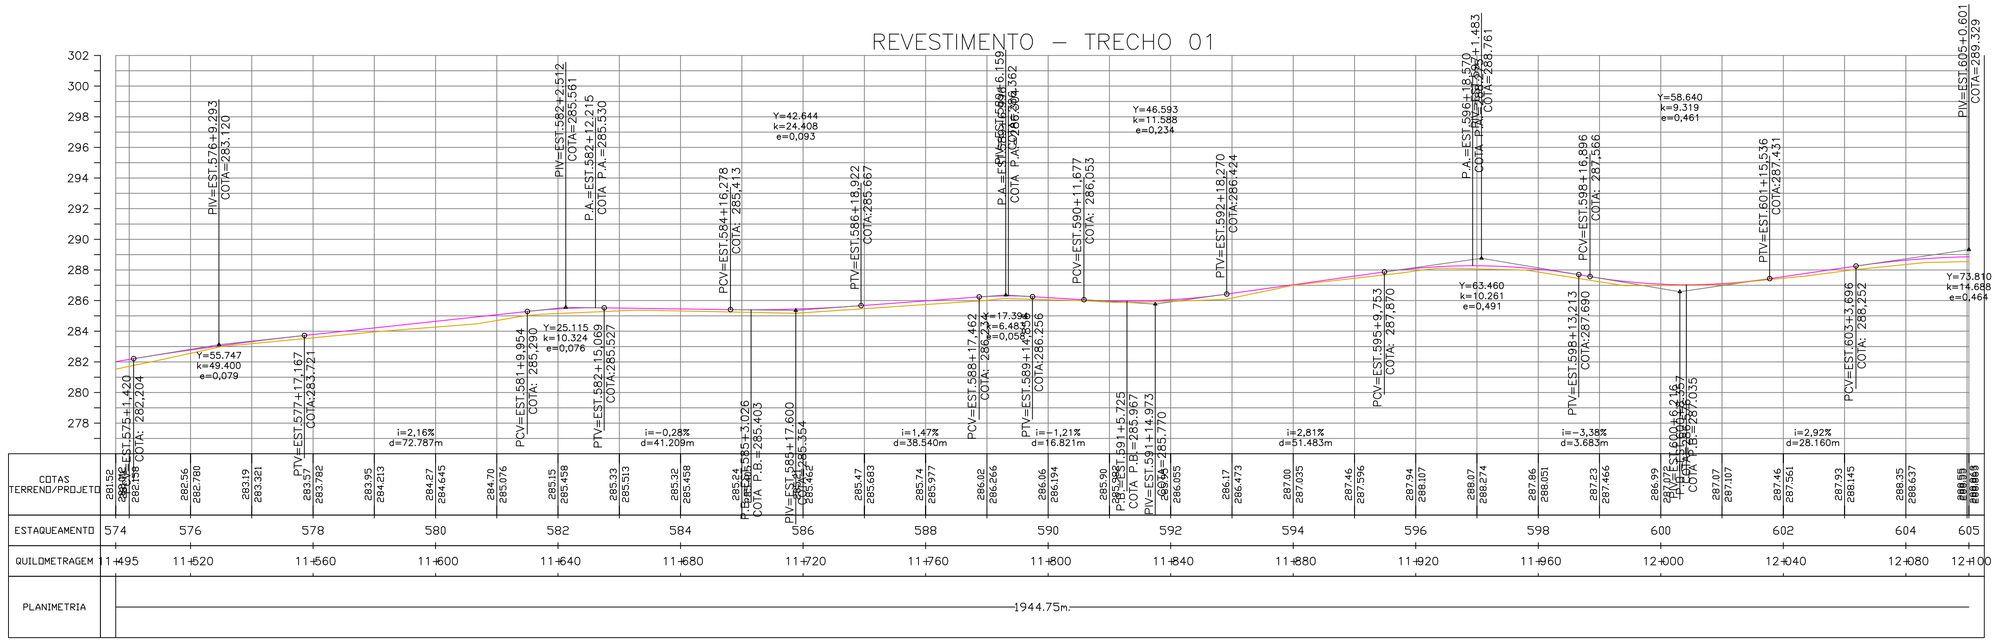

NOTAS:

APROVAÇÃO:

PREFEITURA MUNICIPAL DE ITAQUIRAÍ

OBRA
INFRAESTRUTURA RURAL - RECOMPOSIÇÃO DE REVESTIMENTO PRIMÁRIO

LOCAL
ESTRADA VICINAL - ACESSO DIVERSAS PROPRIEDADES RURAIS (TRECHO 01) - MUNICÍPIO ITAQUIRAÍ - MS

EXTENSÃO:
17.000,00 m

RESPONSÁVEL TÉCNICO P/PROJETO
FÁBIO MARQUES RIBEIRO
CREA: 152764MS-D

PREFEITO
PREFEITURA MUNICIPAL DE ITAQUIRAÍ - MS
CNPJ:15.403.041/0001-04

TÍTULO
PROJETO GEOMÉTRICO DE REVESTIMENTO PRIMÁRIO

FOLHA
20-29


ESCALA
INDICADA

DATA
FEVEREIRO / 2022

CONVÊNIO

COORDENADAS Nº
N - 7.399.477,652
E - 789.492,442



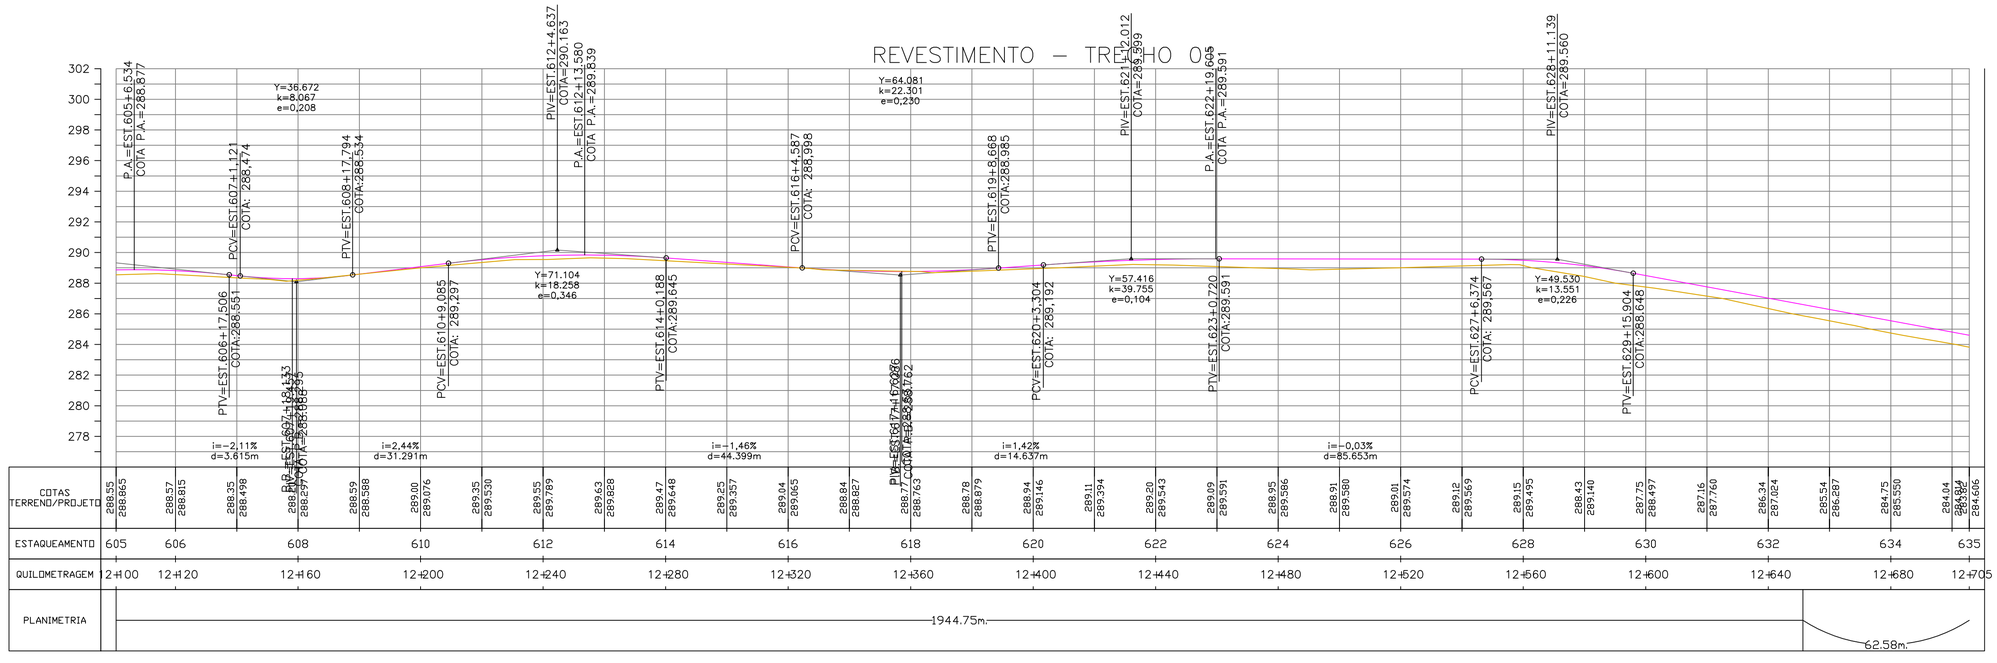

NOTAS:

APROVAÇÃO:

PREFEITURA MUNICIPAL DE ITAQUIRAÍ

OBRA
INFRAESTRUTURA RURAL - RECOMPOSIÇÃO DE REVESTIMENTO PRIMÁRIO

LOCAL
ESTRADA VICINAL - ACESSO DIVERSAS PROPRIEDADES RURAIS (TRECHO 01) - MUNICÍPIO ITAQUIRAÍ - MS

EXTENSÃO:
17.000,00 m

RESPONSÁVEL TÉCNICO P/PROJETO
FÁBIO MARQUES RIBEIRO
CREA: 152764MS-D

PREFEITO
PREFEITURA MUNICIPAL DE ITAQUIRAÍ - MS
CNPJ:15.403.041/0001-04

TÍTULO
PROJETO GEOMÉTRICO DE REVESTIMENTO PRIMÁRIO

FOLHA
21-29


ESCALA
INDICADA

DATA
FEVEREIRO / 2022

CONVÊNIO

COORDENADAS Nº
N - 7.399.477,652
E - 789.492,442



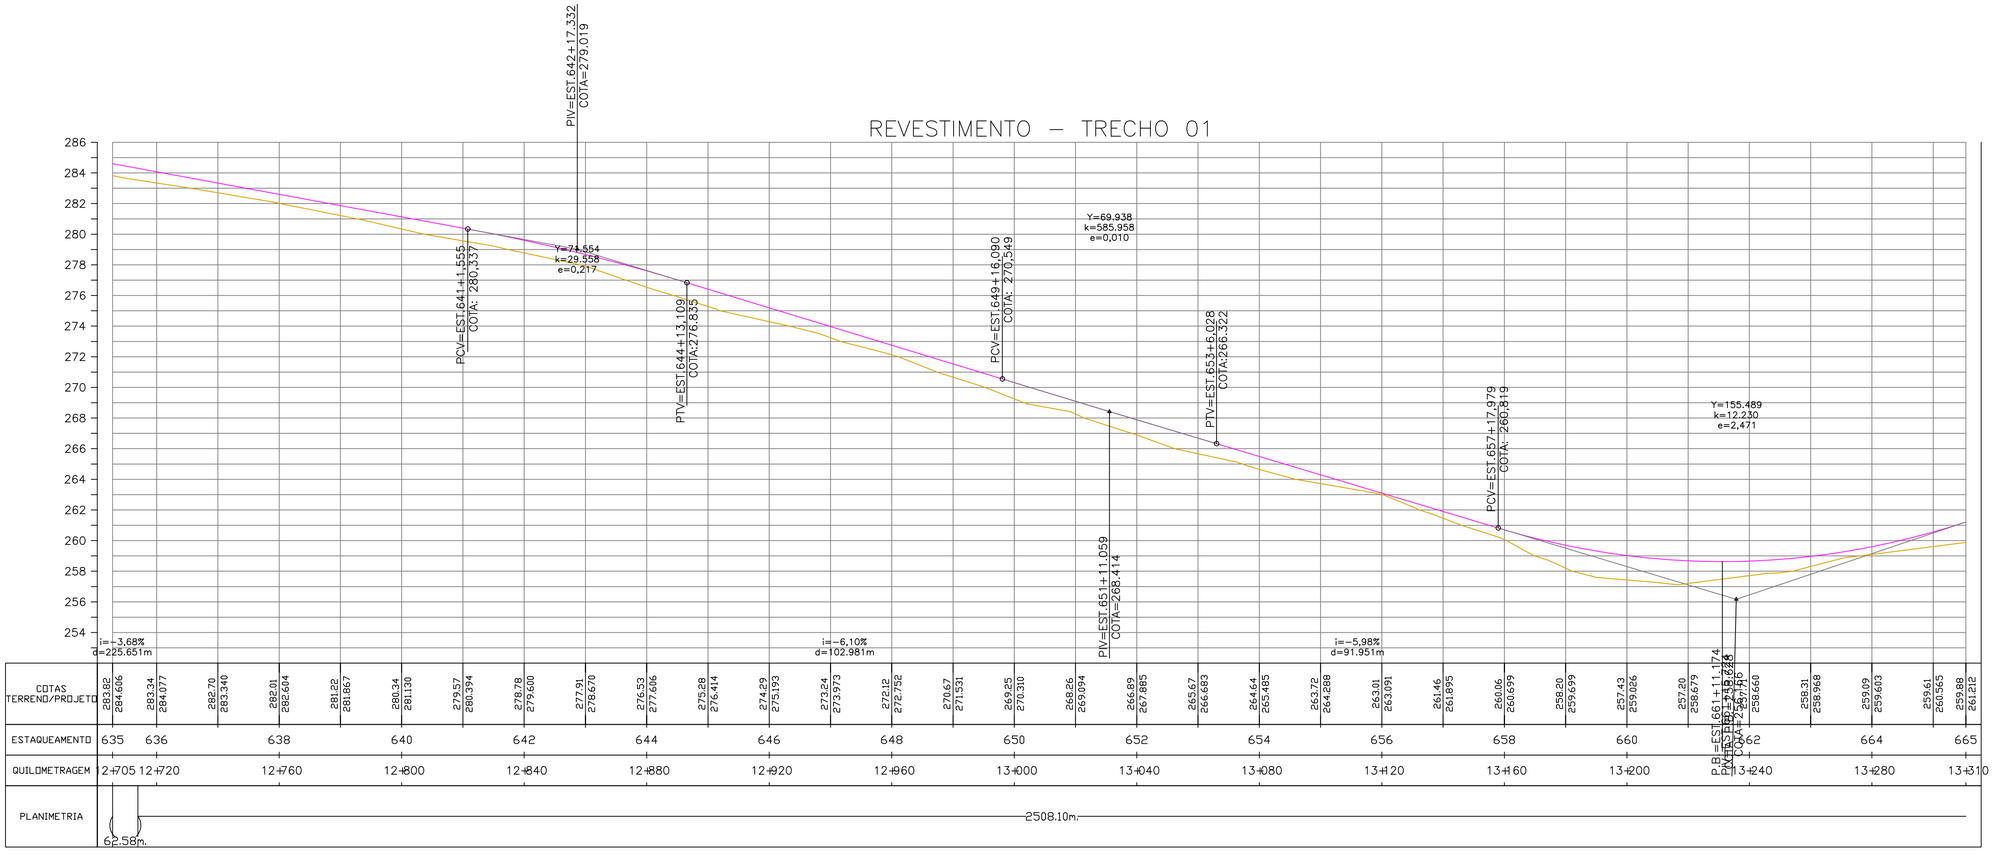

NOTAS:

APROVAÇÃO:

PREFEITURA MUNICIPAL DE ITAQUIRAÍ

OBRA
INFRAESTRUTURA RURAL - RECOMPOSIÇÃO DE REVESTIMENTO PRIMÁRIO

LOCAL
ESTRADA VICINAL - ACESSO DIVERSAS PROPRIEDADES RURAIS (TRECHO 01) - MUNICÍPIO ITAQUIRAÍ - MS

EXTENSÃO:
17.000,00 m

RESPONSÁVEL TÉCNICO P/PROJETO
FÁBIO MARQUES RIBEIRO
CREA: 152764MS-D

PREFEITO
PREFEITURA MUNICIPAL DE ITAQUIRAÍ - MS
CNPJ:15.403.041/0001-04

TÍTULO
PROJETO GEOMÉTRICO DE REVESTIMENTO PRIMÁRIO


FOLHA
22-29

ESCALA
INDICADA


DATA
FEVEREIRO / 2022

CONVÊNIO

COORDENADAS Nº:
N - 7.399.477,652
E - 789.492,442

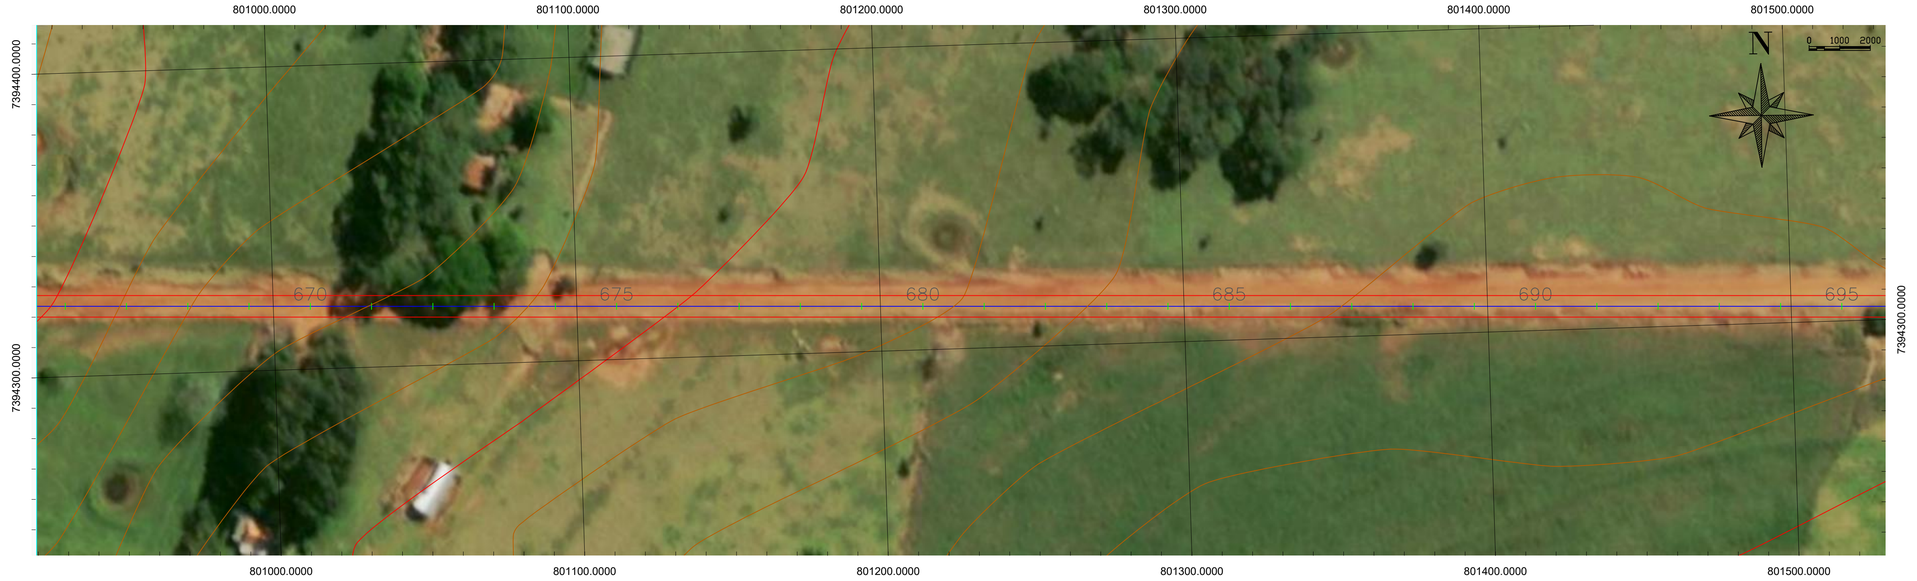

REVESTIMENTO – TRECHO 01

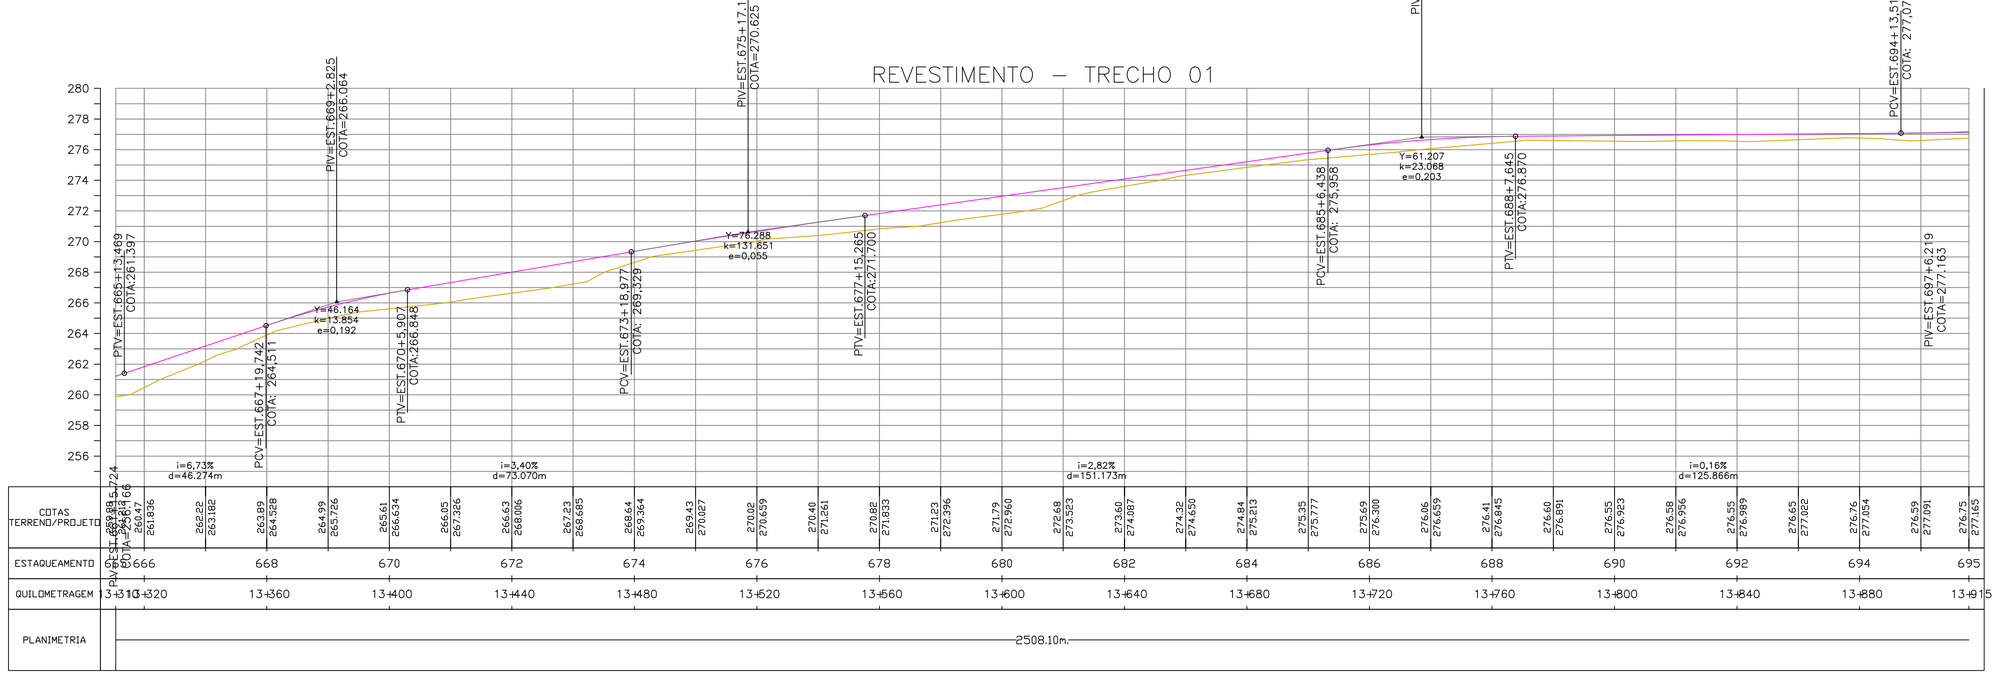

NOTAS:

APROVAÇÃO:

PREFEITURA MUNICIPAL DE ITAQUIRAÍ

OBRA
INFRAESTRUTURA RURAL - RECOMPOSIÇÃO DE REVESTIMENTO PRIMÁRIO

LOCAL
ESTRADA VICINAL - ACESSO DIVERSAS PROPRIEDADES RURAIS (TRECHO 01) - MUNICÍPIO ITAQUIRAÍ - MS

EXTENSÃO: 17.000,00 m

RESPONSÁVEL TÉCNICO P/PROJETO
FÁBIO MARQUES RIBEIRO
CREA: 152764MS-D

PREFEITO
PREFEITURA MUNICIPAL DE ITAQUIRAÍ - MS
CNPJ:15.403.041/0001-04

TÍTULO
PROJETO GEOMÉTRICO DE REVESTIMENTO PRIMÁRIO

FOLHA: 23-29


ESCALA: INDICADA

DATA: FEVEREIRO / 2022

CONVÊNIO

COORDENADAS Nº:
N - 7.399.477,652
E - 789.492,442



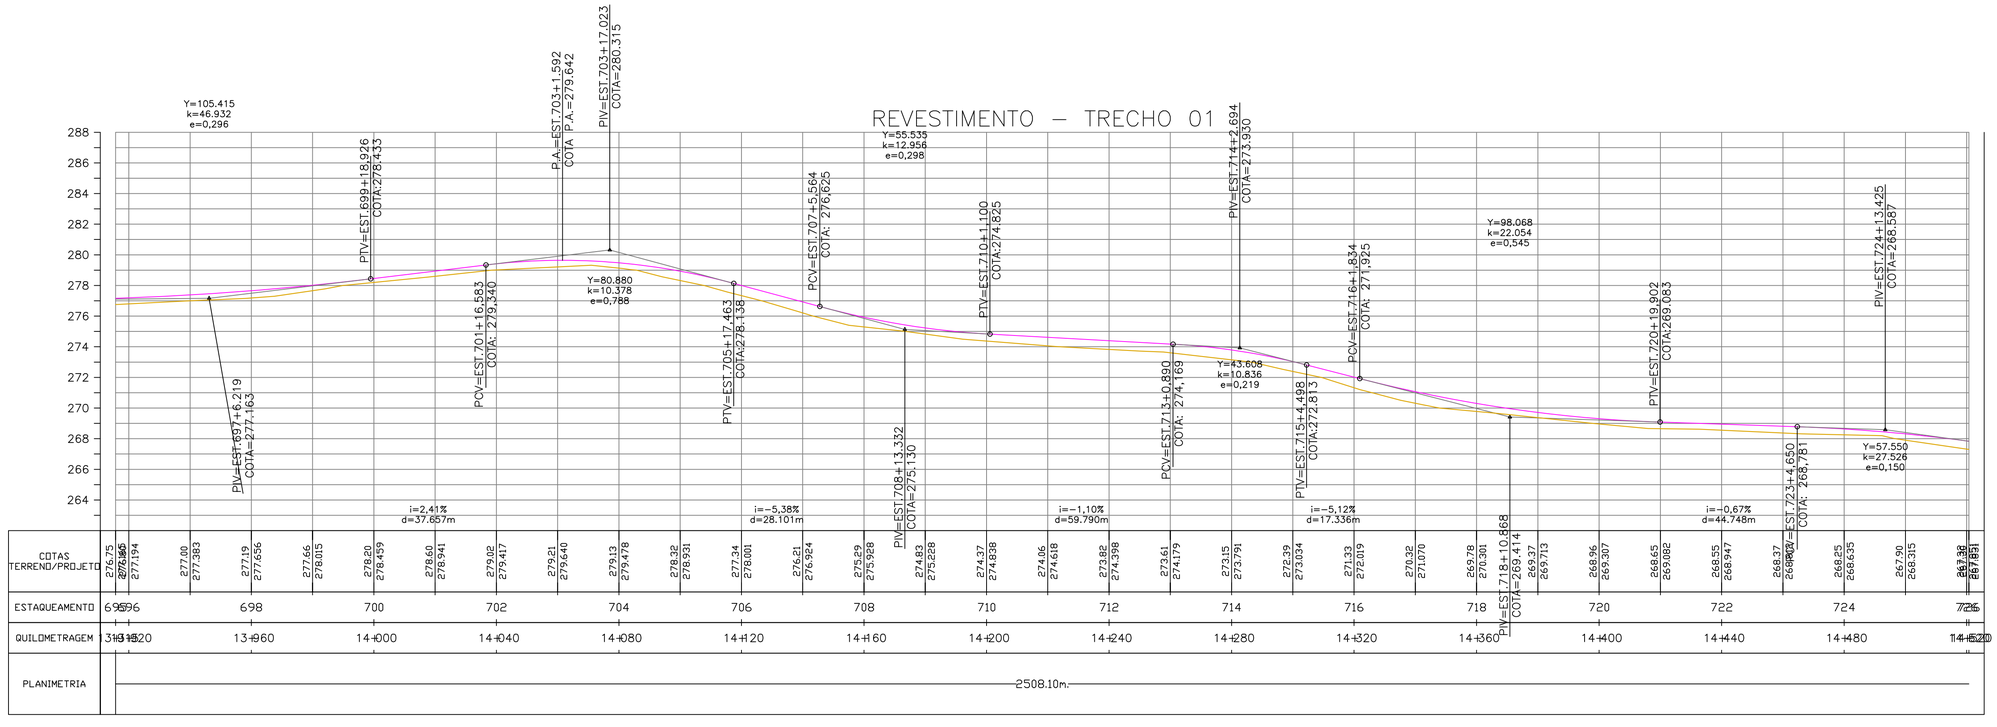

NOTAS:

APROVAÇÃO:

PREFEITURA MUNICIPAL DE ITAQUIRAÍ

OBRA
INFRAESTRUTURA RURAL - RECOMPOSIÇÃO DE REVESTIMENTO PRIMÁRIO

LOCAL
ESTRADA VICINAL - ACESSO DIVERSAS PROPRIEDADES RURAIS (TRECHO 01) - MUNICÍPIO ITAQUIRAÍ - MS

EXTENSÃO:
17.000,00 m

RESPONSÁVEL TÉCNICO P/PROJETO
FÁBIO MARQUES RIBEIRO
CREA: 152764MS-D

PREFEITO
PREFEITURA MUNICIPAL DE ITAQUIRAÍ - MS
CNPJ:15.403.041/0001-04

TÍTULO
PROJETO GEOMÉTRICO DE REVESTIMENTO PRIMÁRIO


FOLHA
24-29

ESCALA
INDICADA


DATA
FEVEREIRO / 2022

CONVÊNIO

COORDENADAS Nº:
N - 7.399.477,652
E - 789.492,442

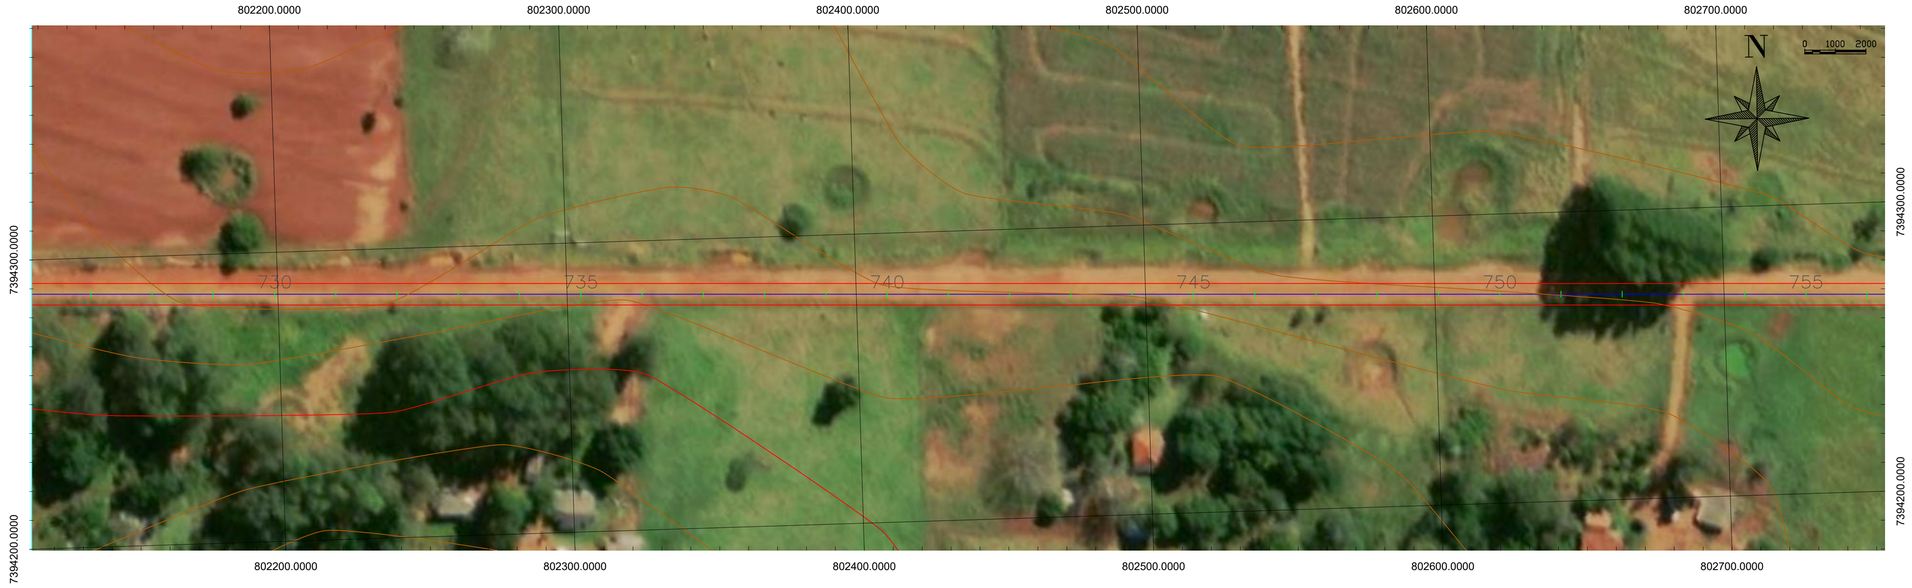

REVESTIMENTO – TRECHO 01

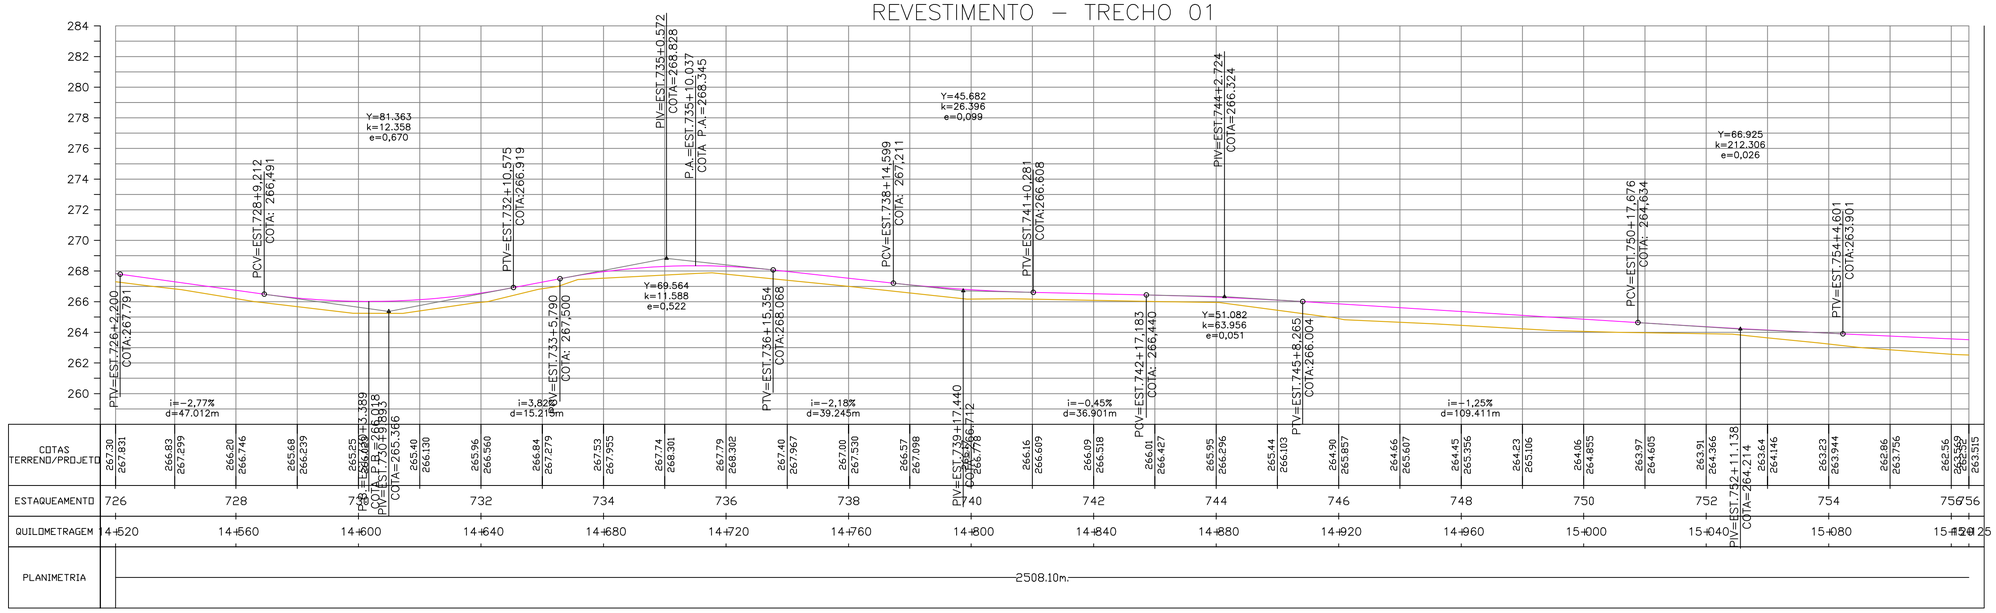

NOTAS:

APROVAÇÃO:

PREFEITURA MUNICIPAL DE ITAQUIRAÍ

OBRA
INFRAESTRUTURA RURAL - RECOMPOSIÇÃO DE REVESTIMENTO PRIMÁRIO

LOCAL
ESTRADA VICINAL - ACESSO DIVERSAS PROPRIEDADES RURAIS (TRECHO 01) - MUNICÍPIO ITAQUIRAÍ - MS

EXTENSÃO:
17.000,00 m

RESPONSÁVEL TÉCNICO P/PROJETO
FÁBIO MARQUES RIBEIRO
CREA: 152769/MS-D

PREFEITO
PREFEITURA MUNICIPAL DE ITAQUIRAÍ - MS
CNPJ:15.403.041/0001-04

TÍTULO
PROJETO GEOMÉTRICO DE REVESTIMENTO PRIMÁRIO

FOLHA
25-29


ESCALA
INDICADA

DATA
FEVEREIRO / 2022

CONVÊNIO

COORDENADAS Nº:
N - 7.399.477,652
E - 789.492,442



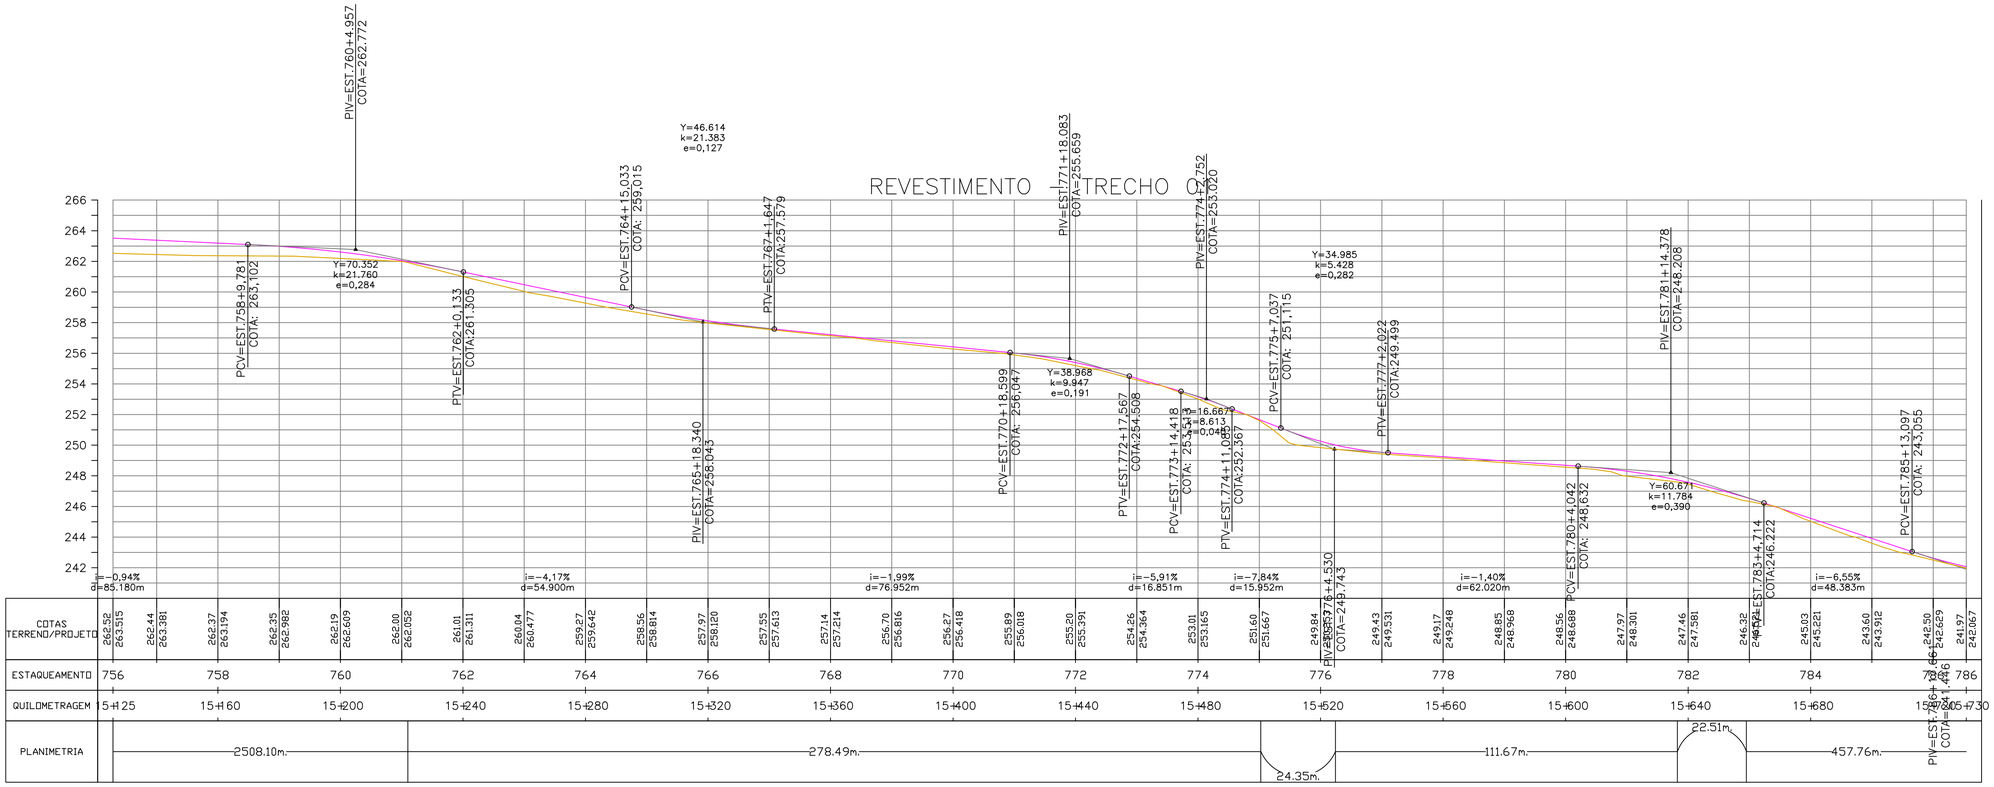

NOTAS:

APROVAÇÃO:

PREFEITURA MUNICIPAL DE ITAQUIRAÍ

OBRA
INFRAESTRUTURA RURAL - RECOMPOSIÇÃO DE REVESTIMENTO PRIMÁRIO

LOCAL
ESTRADA VICINAL - ACESSO DIVERSAS PROPRIEDADES RURAIS (TRECHO 01) - MUNICÍPIO ITAQUIRAÍ - MS

EXTENSÃO:
17.000,00 m

RESPONSÁVEL TÉCNICO P/PROJETO
FÁBIO MARQUES RIBEIRO
CREA: 152768/MS-D

PREFEITO
PREFEITURA MUNICIPAL DE ITAQUIRAÍ - MS
CNPJ:15.403.041/0001-04

TÍTULO
PROJETO GEOMÉTRICO DE REVESTIMENTO PRIMÁRIO

FOLHA
26-29

ESCALA
INDICADA


DATA
FEVEREIRO / 2022

CONVÊNIO

COORDENADAS Nº:
N - 7.399.477,652
E - 789.492,442



REVESTIMENTO – TRECHO 01

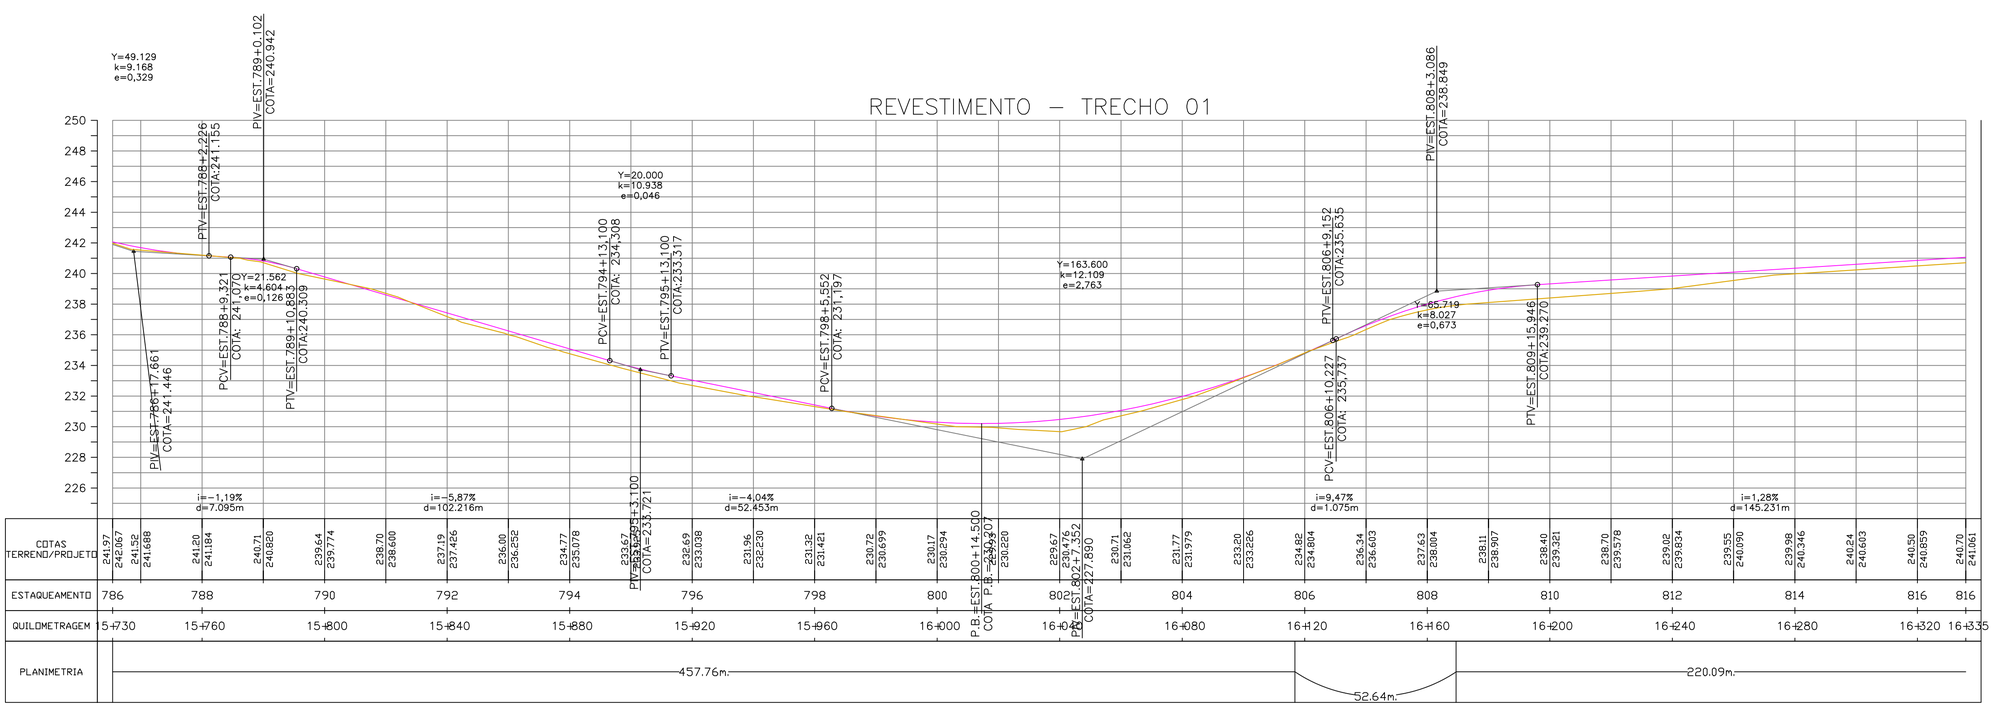

NOTAS:

APROVAÇÃO:

PREFEITURA MUNICIPAL DE ITAQUIRAÍ

OBRA
INFRAESTRUTURA RURAL - RECOMPOSIÇÃO DE REVESTIMENTO PRIMÁRIO

LOCAL
ESTRADA VICINAL - ACESSO DIVERSAS PROPRIEDADES RURAIS (TRECHO 01) - MUNICÍPIO ITAQUIRAÍ - MS

EXTENSÃO:
17.000,00 m

RESPONSÁVEL TÉCNICO P/PROJETO
FÁBIO MARQUES RIBEIRO
CREA: 152764MS-D

PREFEITO
PREFEITURA MUNICIPAL DE ITAQUIRAÍ - MS
CNPJ:15.403.041/0001-04

TÍTULO
PROJETO GEOMÉTRICO DE REVESTIMENTO PRIMÁRIO

FOLHA
27-29

ESCALA
INDICADA


DATA
FEVEREIRO / 2022

CONVÊNIO

COORDENADAS Nº
N - 7.399.477,652
E - 789.492,442




REVESTIMENTO – TRECHO 01

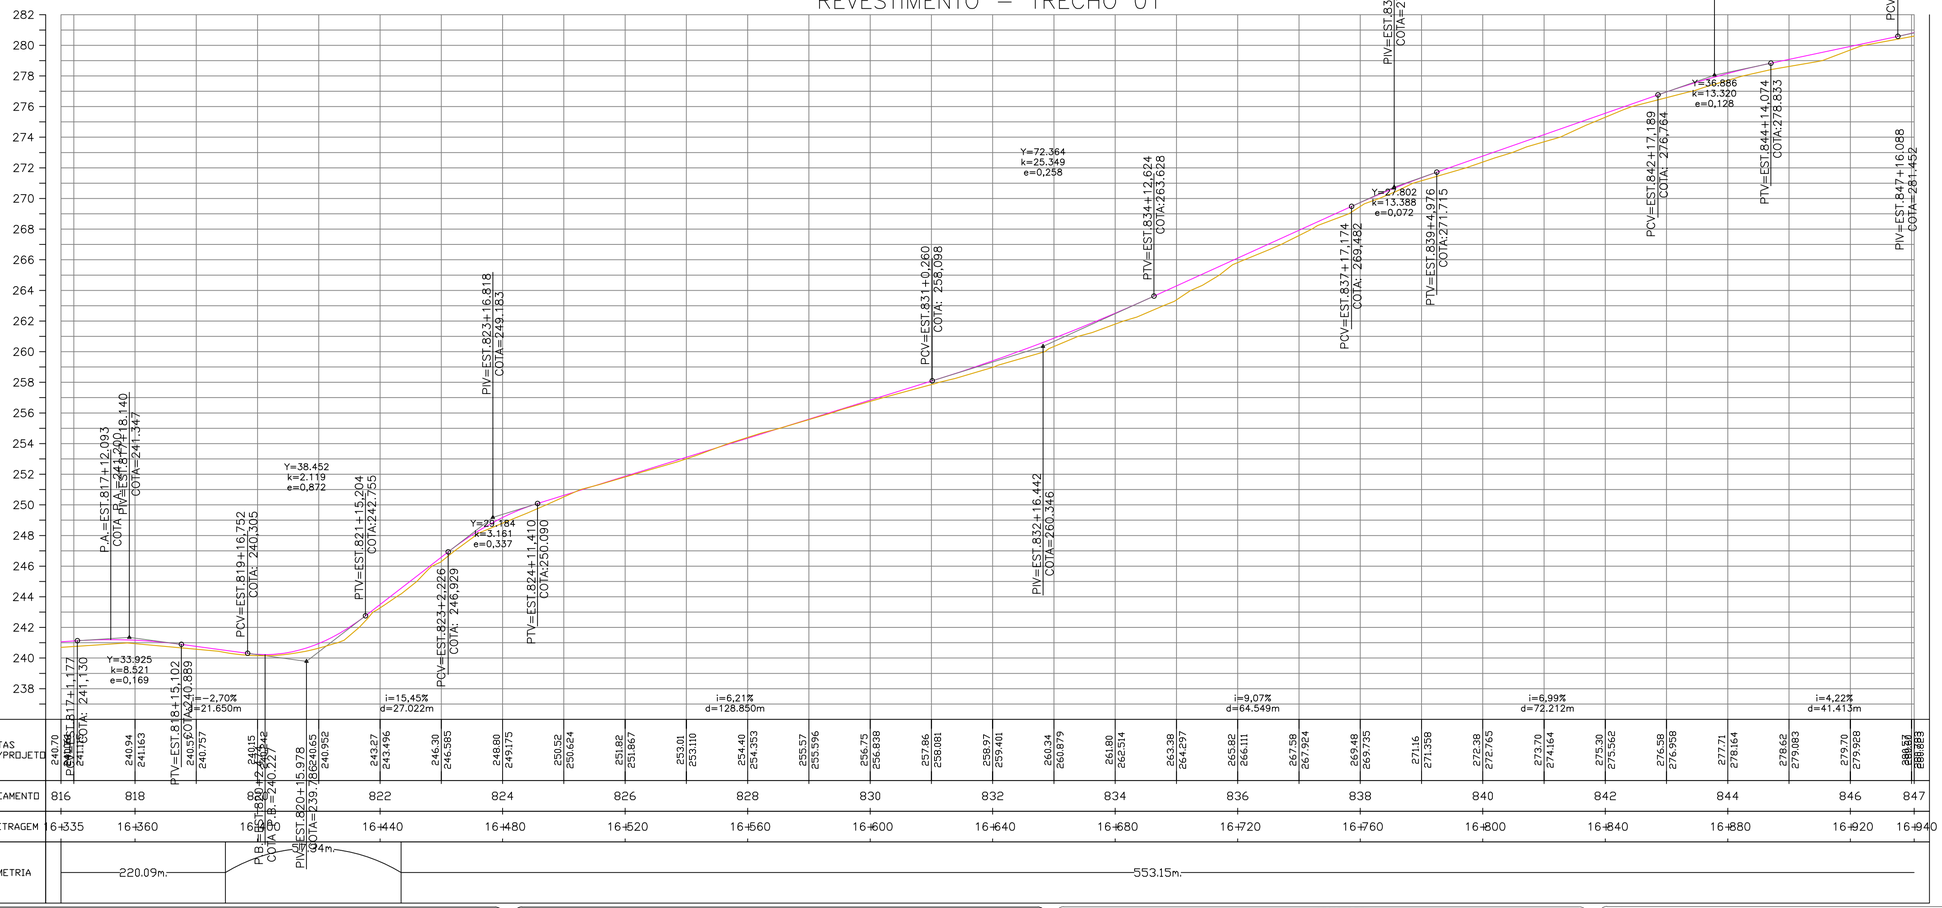

| | | |



REVESTIMENTO – TRECHO 01

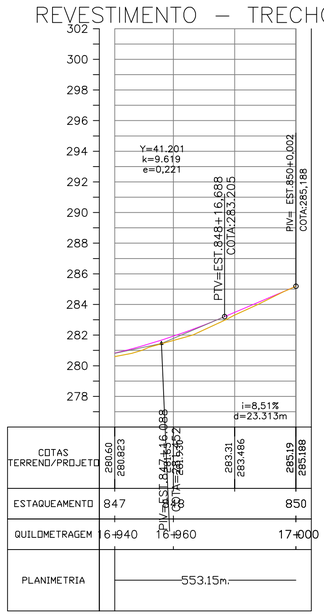

NOTAS:

APROVAÇÃO:

PREFEITURA MUNICIPAL DE ITAQUIRAÍ

OBRA
INFRAESTRUTURA RURAL - RECOMPOSIÇÃO DE REVESTIMENTO PRIMÁRIO

LOCAL
ESTRADA VICINAL - ACESSO DIVERSAS PROPRIEDADES RURAIS (TRECHO 01) - MUNICÍPIO ITAQUIRAÍ - MS

EXTENSÃO:
17.000,00 m

RESPONSÁVEL TÉCNICO P/PROJETO
FÁBIO MARQUES RIBEIRO
CREA: 152764MS-D

PREFEITO
PREFEITURA MUNICIPAL DE ITAQUIRAÍ - MS
CNPJ:15.403.041/0001-04

TÍTULO
PROJETO GEOMÉTRICO DE REVESTIMENTO PRIMÁRIO

FOLHA
29-29

ESCALA
INDICADA

DATA
FEVEREIRO / 2022

CONVÊNIO


COORDENADAS Nº:
N - 7.399.477,652
E - 789.492,442



QUADRO RESUMO DE PLACAS

Modelo	Código	Dimensão	QTD.	Área Unit.	Área Total
40 km/h	R-19	Ø = 0,60 m	09	0,28 m²	2,52 m²
	A-22	0,60 x 0,60 m	02	0,36 m²	0,72m²
XXXXXXX XXXXXXXXX		0,80 x 0,40 m	07	0,32 m²	2,24 m²
	A-7A	0,60 x 0,60 m	05	0,36 m²	1,80 m²
	A-29	0,60 x 0,60 m	09	0,36 m²	3,24 m²

OBS.: PLACAS TOTALMENTE REFLETIVAS

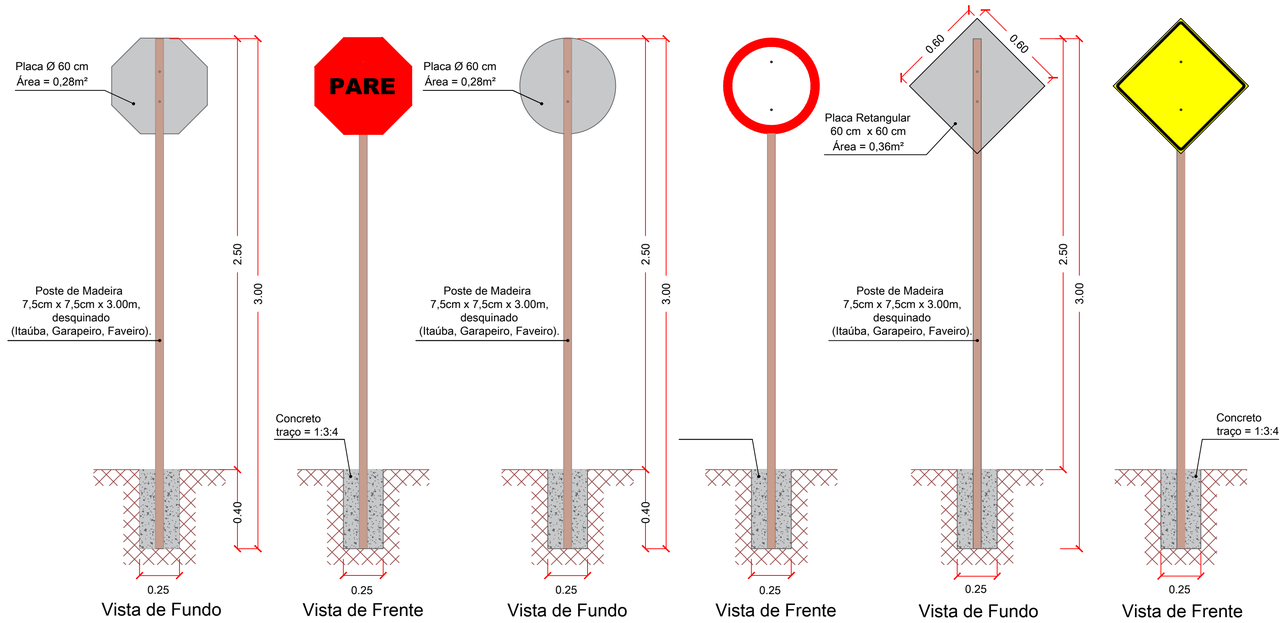

NOTAS:

APROVAÇÃO:

PREFEITURA MUNICIPAL DE ITAQUIRAÍ

OBRA: INFRAESTRUTURA RURAL - RECOMPOSIÇÃO DE REVESTIMENTO PRIMÁRIO

LOCAL: ESTRADA VICINAL - ACESSO DIVERSAS PROPRIEDADES RURAIS (TRECHO 01) - MUNICÍPIO ITAQUIRAÍ - MS

EXTENSÃO: 17.000,00 m

RESPONSÁVEL TÉCNICO P/PROJETO: FÁBIO MARQUES RIBEIRO
CREA: 152764MS-D

PREFEITO: PREFEITURA MUNICIPAL DE ITAQUIRAÍ - MS
CNPJ:15.403.041/0001-04

TÍTULO: PROJETO DE SINALIZAÇÃO

FOLHA: 01-01

ESCALA: INDICADA


DATA: FEVEREIRO / 2022

CONVÊNIO:


COORDENADAS Nº: N - 7.399.477,652
E - 789.492,442




SEÇÃO TIPO DE REVESTIMENTO PRIMÁRIO
SEM ESCALA

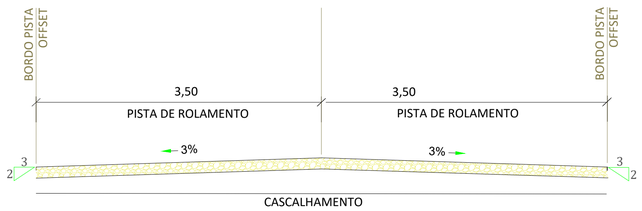

SEÇÃO TIPO DE TERRAPLENAGEM DO REVESTIMENTO PRIMÁRIO
SEM ESCALA

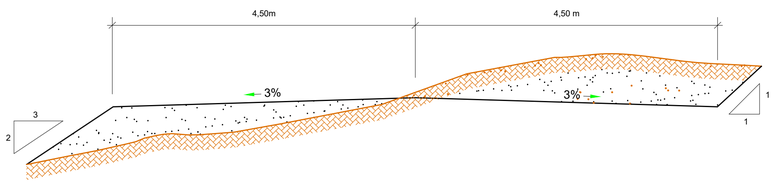

ESTRUTURA DO REVESTIMENTO (TRECHO - 02)
CORTE AA
SEM ESCALA

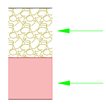

RECOMPOSIÇÃO
BASE- CASCALHO
e = 0,20m

TERRAPLENAGEM - BOTA DENTRO

LEGENDA

REVESTIMENTO PRIMÁRIO

- ESTRADAS VICINAIS
- EXECUTAR – TRECHO
- Bordo de Projeto
- Meio–fio c/ sarjeta
- Meio–fio guia
- Calçada
- Grama
- Inclinação Greide
- R4,00 Bordo de Projeto
- Eixo – Estacas (20m x 20m)
- Curvas de Nível – 1m x 1m
- Marco referencial
- Sondagem
- Sentido escoamento superficial

NOTAS TÉCNICAS:

1- AS ESCAVAÇÕES PREVISTAS DESTINAM-SE PRINCIPALMENTE A ADEQUAÇÃO DAS PLATAFORMAS EXISTENTES.

2- O REVESTIMENTO PRIMÁRIO DAS PISTAS SERÁ EFETUADO ATRAVÉS DA COMPACTAÇÃO DE CASCALHO, COM GRANULOMETRIA APROPRIADO E EXTRAÍDO DE JAZIDAS EXISTENTES NAS PROPIEDADES PROXIMAS DOS TRECHOS.

3 - O OBJETIVO FINAL É DEIXAR ESTRADAS COM LARGURA MÉDIA DE PLATAFORMA CONFORME DETALHE DE PROJETO, SENDO 7,00 METROS DE PISTA DE ROLAMENTO E MAIS 0,50 M CADA LADO DE SARJETA PARA ESCOAMENTO DAS ÁGUAS PLUVIAIS.

4 - PARA MEDIÇÃO DOS SERVIÇOS SERÁ UTILIZADO SERVIÇO DE TOPOGRAFIA, COM LOCAÇÃO E FOTOS GEORREFENCIADAS, A CADA 50,00M, PELA EMPRESA E ENTREGUES A FISCALIZAÇÃO MUNICIPAL COMPROVANDO O SERVIÇO.

5- AS LARGURAS ESPECIFICADAS PARA AS ESTRADAS, NÃO INCLUSO AS LARGURAS DAS SARJETAS.

6- OS EIXOS DE PROJETO DEVERÃO SER LOCADOS A PARTIR DA POLIGONAL IMPLANTADA EM LOCO.

7- AS DECLIVIDADES TRANSVERSAIS ESTÃO INDICADAS NO PROJETO DE PAVIMENTAÇÃO. ESPECIAL ATENÇÃO DEVERÁ SER DADA AOS TRECHOS COM SUPERELEVAÇÃO PROPOSTA PARA ATENDER O ESCOAMENTO SUPERFICIAL.

8- DIMENSÕES, COTAS E DIÂMETRO EM METROS, EXCETO INDICAÇÃO EM CONTRÁRIO.

9- CASO HAJA ALTERAÇÃO DO TRAÇADO VIÁRIO E/OU DO GREIDES DE PROJETO DEVERÁ SER REVISTO QUANTO O ENCAMINHAMENTO.

10- ANTES DO INICIO DA EXECUÇÃO DA OBRA A CONSTRUTORA DEVERÁ SOLICITAR A CONCESSIONÁRIA DE SERVIÇOS PÚBLICOS SEUS CADASTROS ATUALIZADOS PARA VERIFICAÇÃO IN LOCO PARA VERIFICAÇÃO DE POSSÍVEIS INTERFERÊNCIAS.

11- OS DANOS CAUSADO ÀS INSTALAÇÕES SUBTERRÂNEAS OU SUPERFICIAIS SERÃO DE INTEIRA RESPONSABILIDADE DA EXECUTORA DA OBRA, INDEPENDENTE DA INTERFERÊNCIA CONSTAR OU NÃO NOS DESENHOS DO PROJETO.

NOTAS:

APROVAÇÃO:

PREFEITURA MUNICIPAL DE ITAQUIRAÍ

OBRA
INFRAESTRUTURA RURAL - RECOMPOSIÇÃO DE REVESTIMENTO PRIMÁRIO

LOCAL
ESTRADA VICINAL - ACESSO DIVERSAS PROPRIEDADES RURAIS (TRECHO 02) - MUNICÍPIO ITAQUIRAÍ - MS

EXTENSÃO:
8.900,00 m

RESPONSÁVEL TÉCNICO P/PROJETO
FÁBIO MARQUES RIBEIRO
CREA: 152769/MS-D

PREFEITO
PREFEITURA MUNICIPAL DE ITAQUIRAÍ - MS
CNPJ:15.403.041/0001-04

TÍTULO
MAPA DE LOCALIZAÇÃO


FOLHA
01-01


ESCALA
INDICADA

DATA
FEVEREIRO / 2022

CONVÊNIO

COORDENADAS Nº:
N - 7.398.491,850
E - 792.548,748

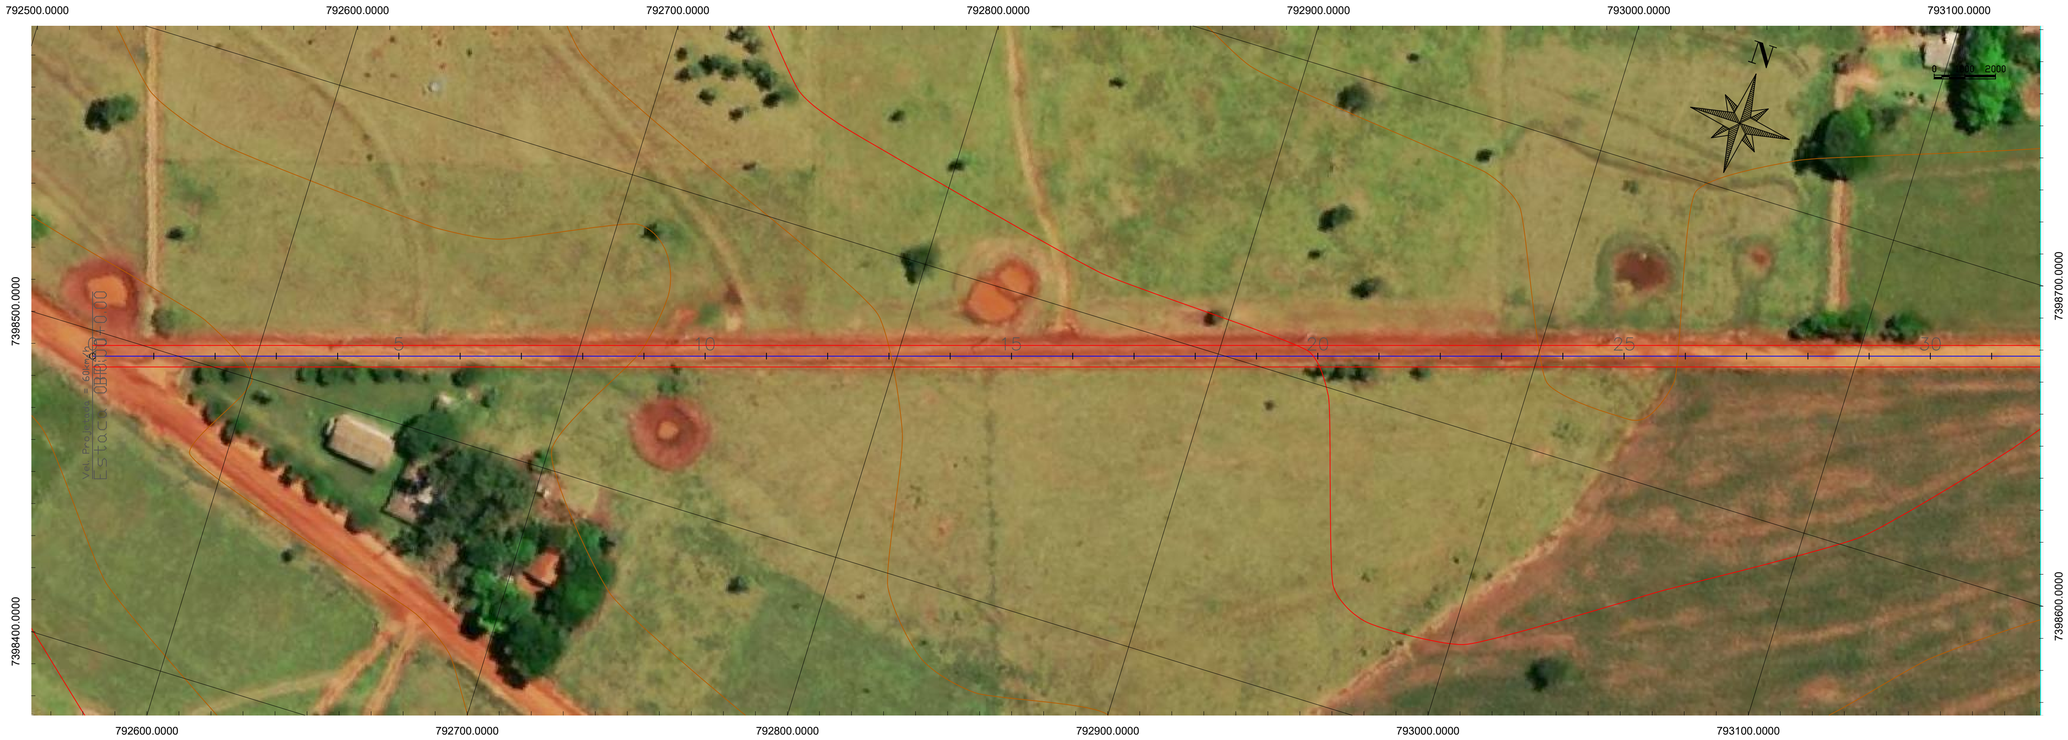

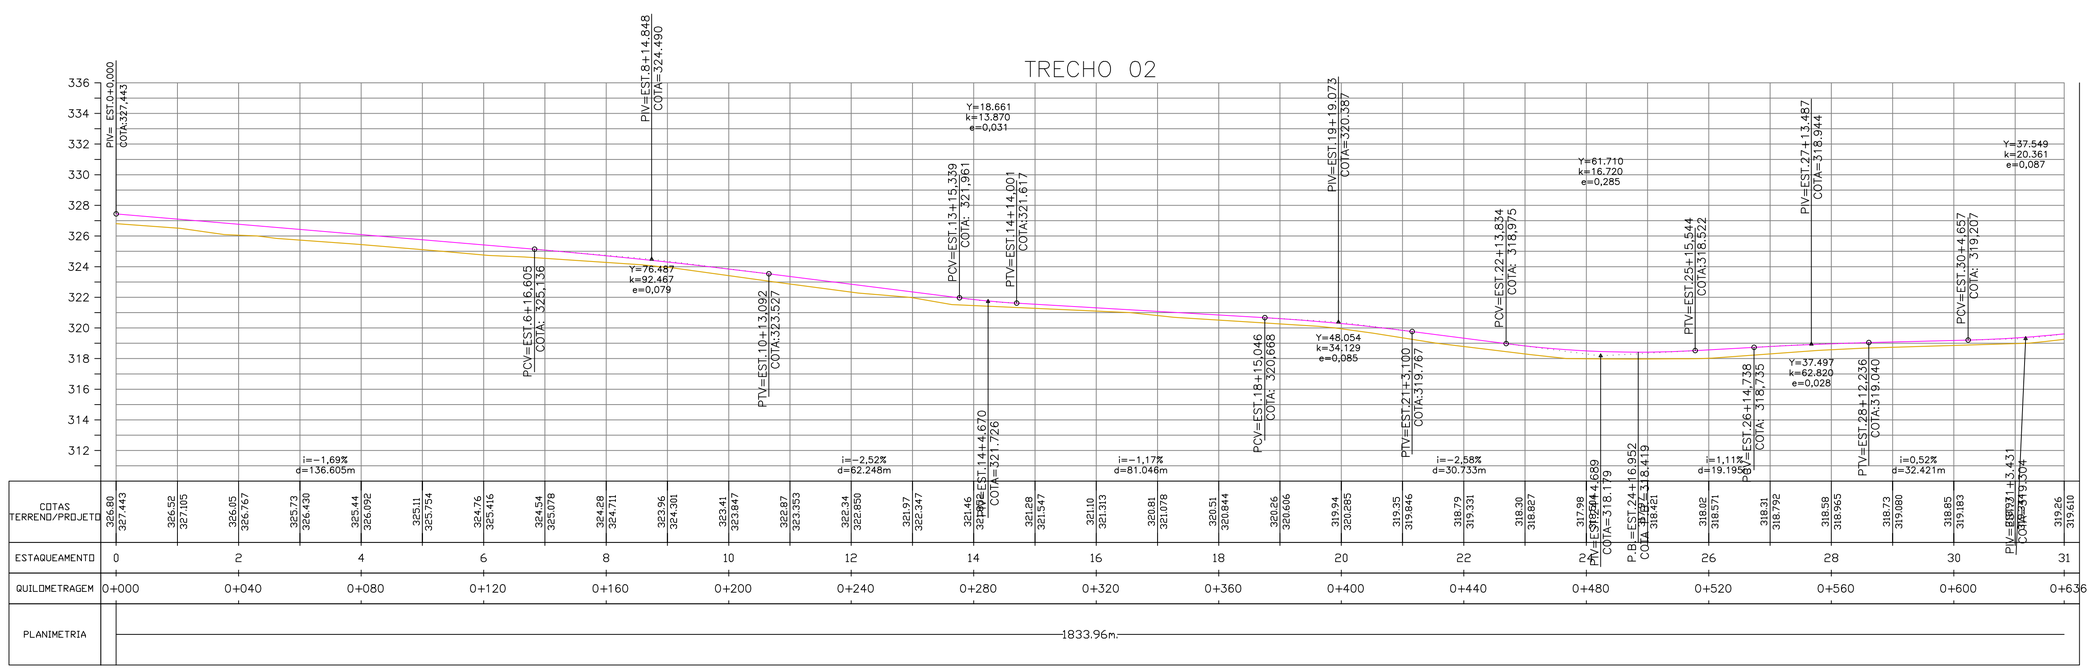

NOTAS:

APROVAÇÃO:

PREFEITURA MUNICIPAL DE ITAQUIRAÍ

OBRA
INFRAESTRUTURA RURAL - RECOMPOSIÇÃO DE REVESTIMENTO PRIMÁRIO

LOCAL
ESTRADA VICINAL - ACESSO DIVERSAS PROPRIEDADES RURAIS (TRECHO 02) - MUNICÍPIO ITAQUIRAÍ - MS

EXTENSÃO:
8.900,00 m

RESPONSÁVEL TÉCNICO P/PROJETO
FÁBIO MARQUES RIBEIRO
CREA: 152764MS-D

PREFEITO
PREFEITURA MUNICIPAL DE ITAQUIRAÍ - MS
CNPJ.15.403.041/0001-04

TÍTULO
PROJETO GEOMÉTRICO DE REVESTIMENTO PRIMÁRIO

FOLHA
01-14


ESCALA
INDICADA

DATA
FEVEREIRO / 2022

CONVÊNIO

COORDENADAS Nº
N - 7.398.491,850
E - 792.548,748



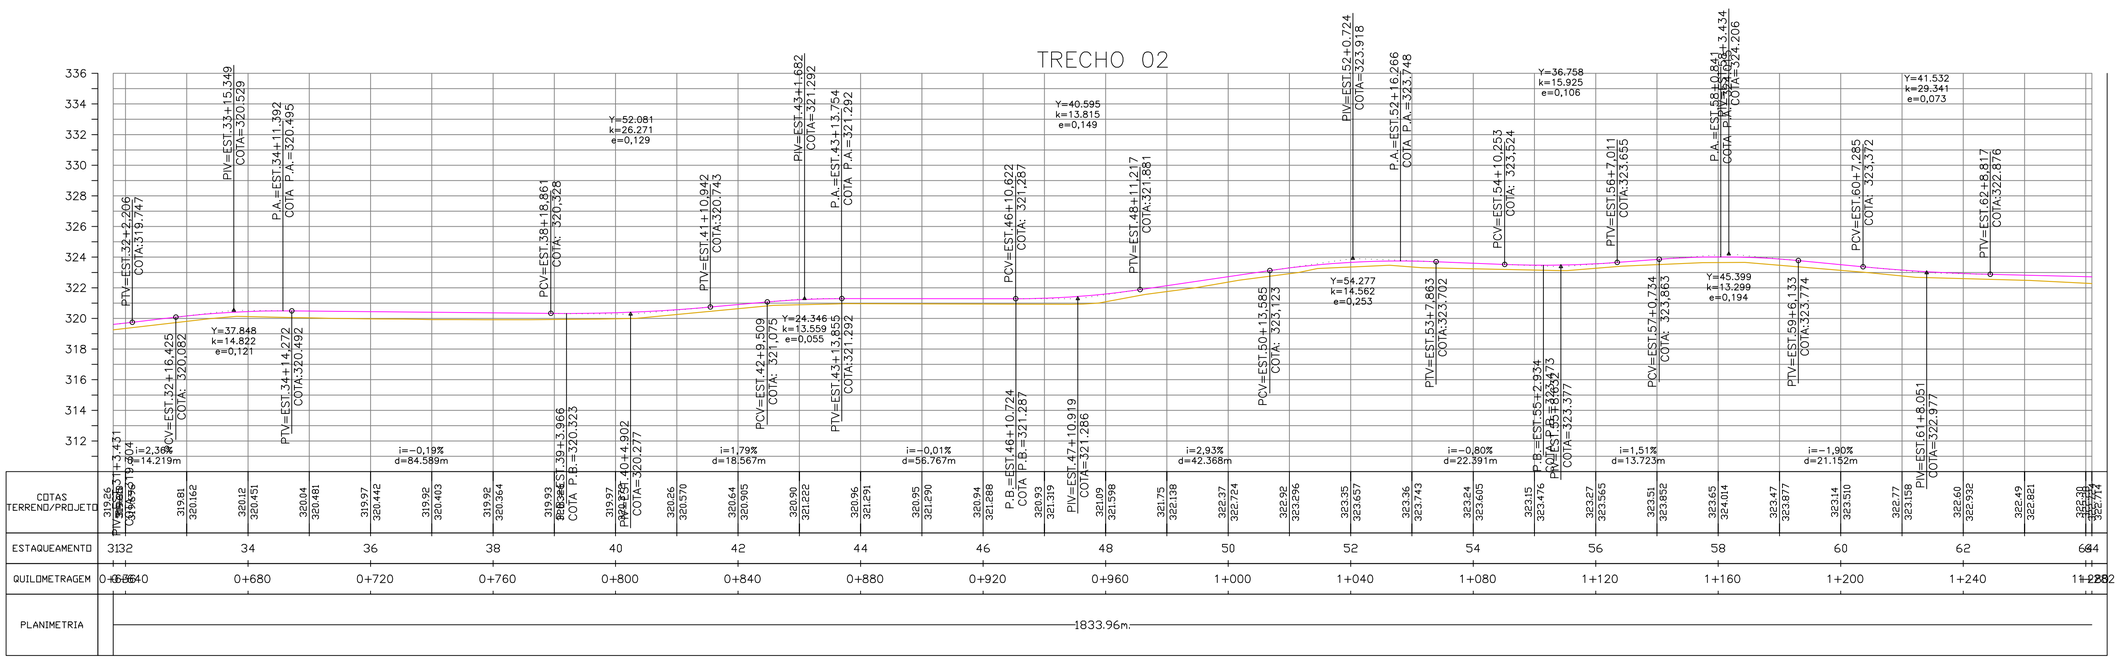

NOTAS:

APROVAÇÃO:

PREFEITURA MUNICIPAL DE ITAQUIRAÍ

OBRA
INFRAESTRUTURA RURAL - RECOMPOSIÇÃO DE REVESTIMENTO PRIMÁRIO

LOCAL
ESTRADA VICINAL - ACESSO DIVERSAS PROPRIEDADES RURAIS (TRECHO 02) - MUNICÍPIO ITAQUIRAÍ - MS

EXTENSÃO:
8.900,00 m

RESPONSÁVEL TÉCNICO P/PROJETO
FÁBIO MARQUES RIBEIRO
CREA: 152769/MS-D

PREFEITO
PREFEITURA MUNICIPAL DE ITAQUIRAÍ - MS
CNPJ:15.403.041/0001-04

TÍTULO
PROJETO GEOMÉTRICO DE REVESTIMENTO PRIMÁRIO

FOLHA
02-14


ESCALA
INDICADA

DATA
FEVEREIRO / 2022

CONVÊNIO

COORDENADAS Nº:
N - 7.398.491,850
E - 792.548,748



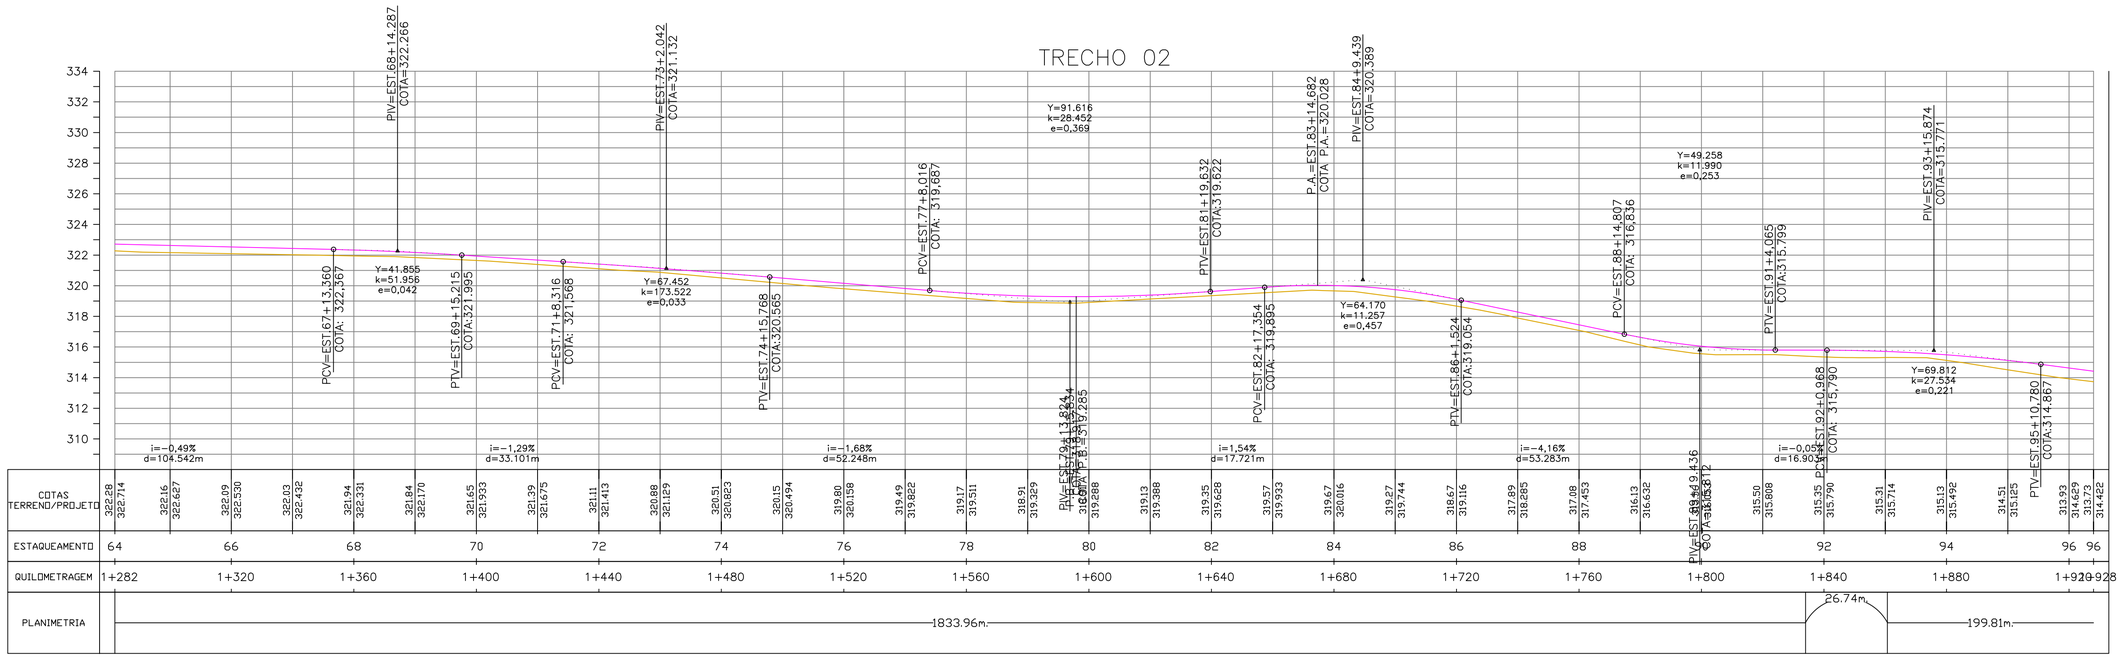

NOTAS:

APROVAÇÃO:

PREFEITURA MUNICIPAL DE ITAQUIRAÍ

OBRA
INFRAESTRUTURA RURAL - RECOMPOSIÇÃO DE REVESTIMENTO PRIMÁRIO

LOCAL
ESTRADA VICINAL - ACESSO DIVERSAS PROPRIEDADES RURAIS (TRECHO 02) - MUNICÍPIO ITAQUIRAÍ - MS

EXTENSÃO:
8.900,00 m

RESPONSÁVEL TÉCNICO P/PROJETO
FÁBIO MARQUES RIBEIRO
CREA: 152768/MS-D

PREFEITO
PREFEITURA MUNICIPAL DE ITAQUIRAÍ - MS
CNPJ:15.403.041/0001-04

TÍTULO
PROJETO GEOMÉTRICO DE REVESTIMENTO PRIMÁRIO

FOLHA
03-14


ESCALA
INDICADA

DATA
FEVEREIRO / 2022

CONVÊNIO

COORDENADAS Nº:
N - 7.398.491,850
E - 792.548,746



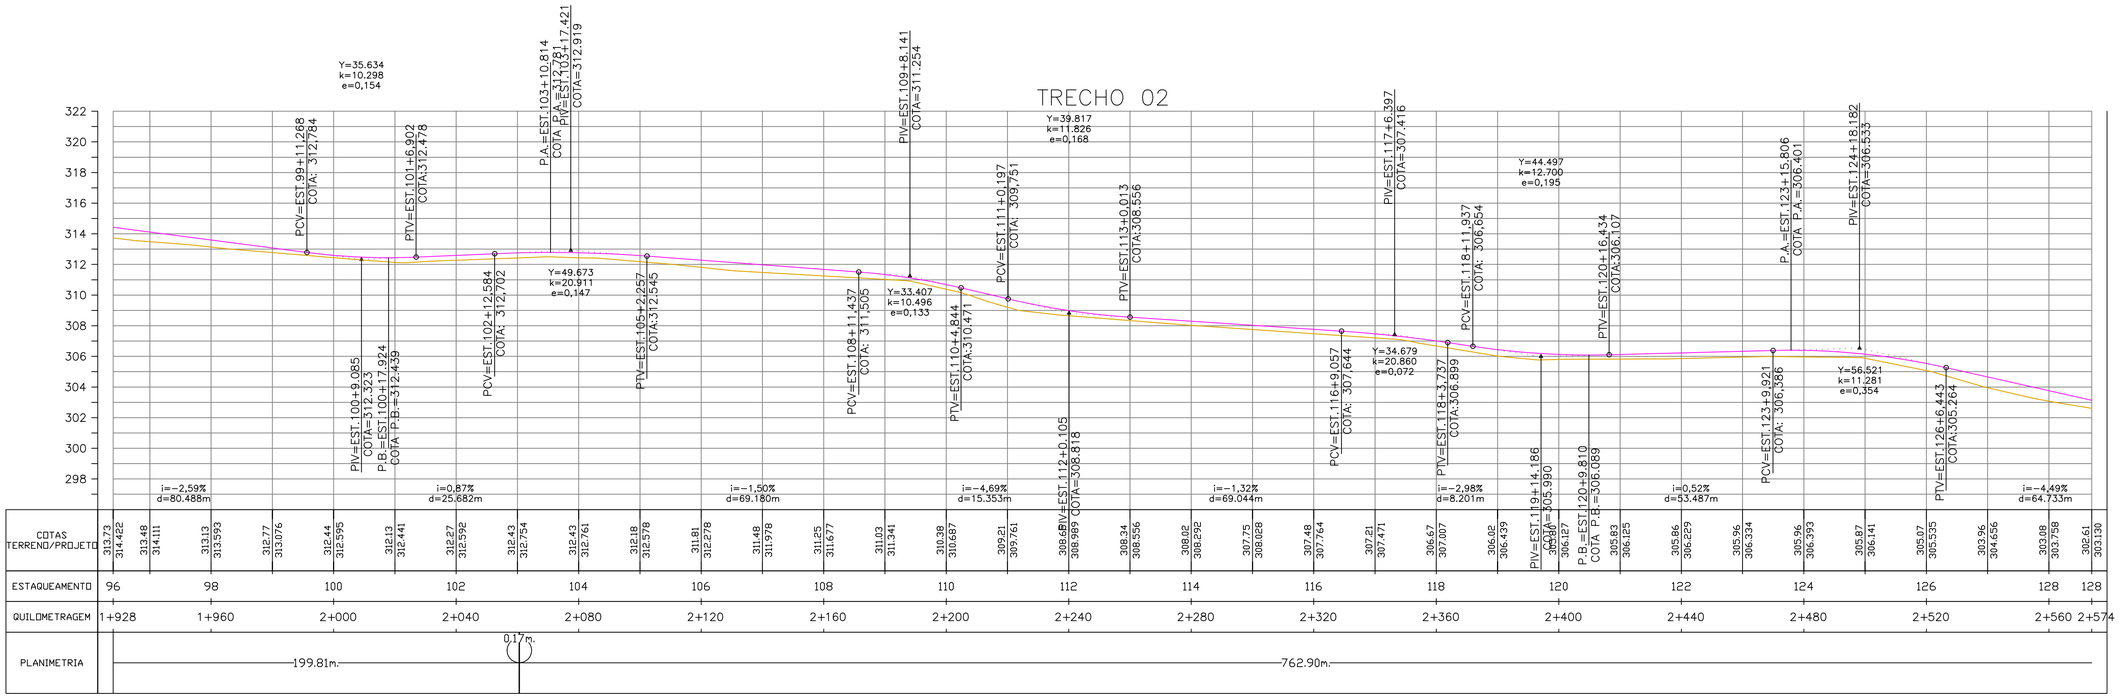

NOTAS:

APROVAÇÃO:

PREFEITURA MUNICIPAL DE ITAQUIRAÍ

OBRA
INFRAESTRUTURA RURAL - RECOMPOSIÇÃO DE REVESTIMENTO PRIMÁRIO

LOCAL
ESTRADA VICINAL - ACESSO DIVERSAS PROPRIEDADES RURAIS (TRECHO 02) - MUNICÍPIO ITAQUIRAÍ - MS

EXTENSÃO:
8.900,00 m

RESPONSÁVEL TÉCNICO P/PROJETO
FÁBIO MARQUES RIBEIRO
CREA: 152765MS-D

PREFEITO
PREFEITURA MUNICIPAL DE ITAQUIRAÍ - MS
CNPJ:15.403.041/0001-04

TÍTULO
PROJETO GEOMÉTRICO DE REVESTIMENTO PRIMÁRIO


FOLHA
04-14


ESCALA
INDICADA

DATA
FEVEREIRO / 2022

CONVÊNIO

COORDENADAS Nº:
N - 7.398.491,850
E - 792.548,748

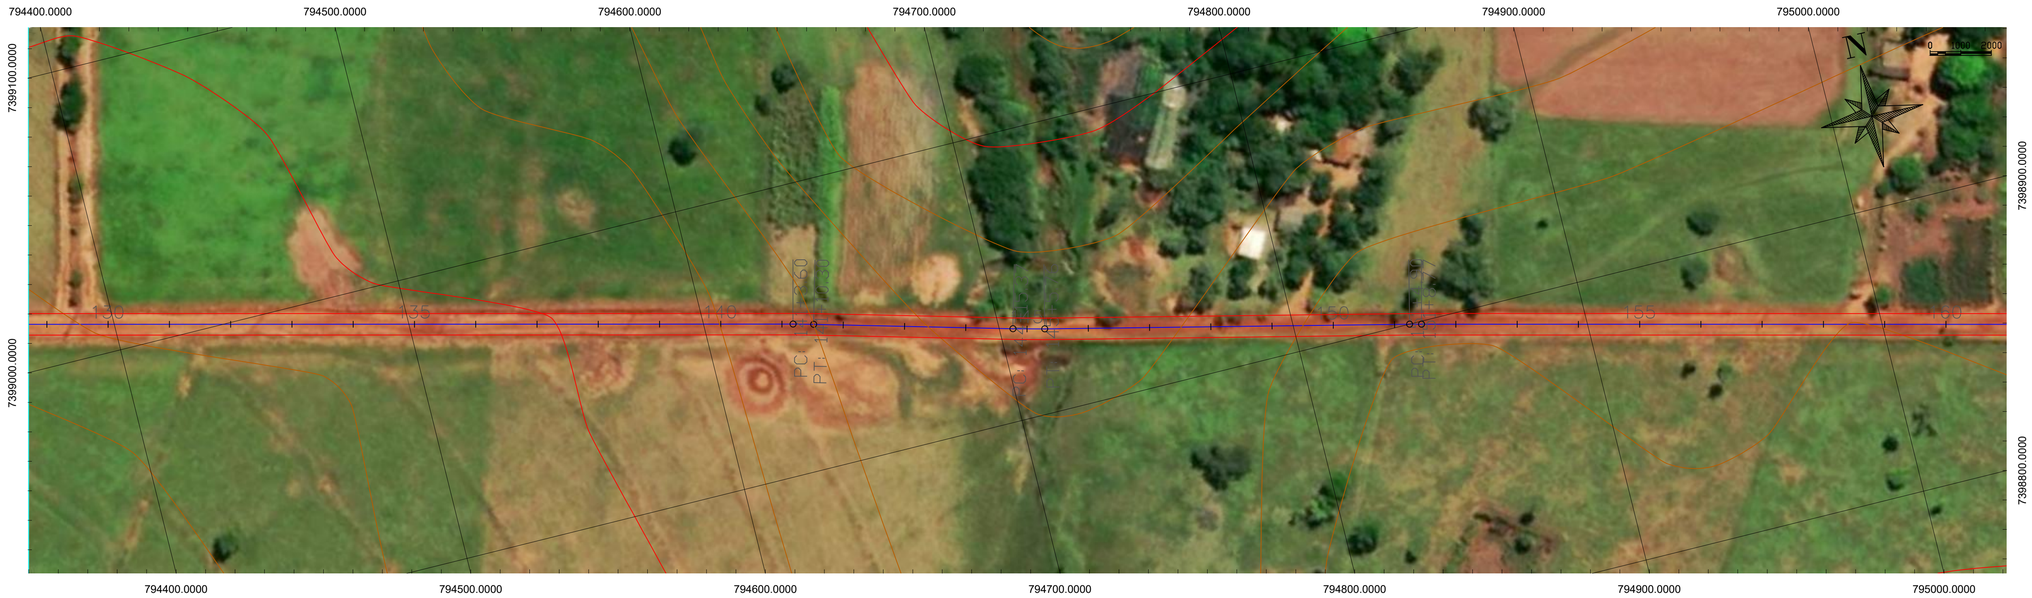

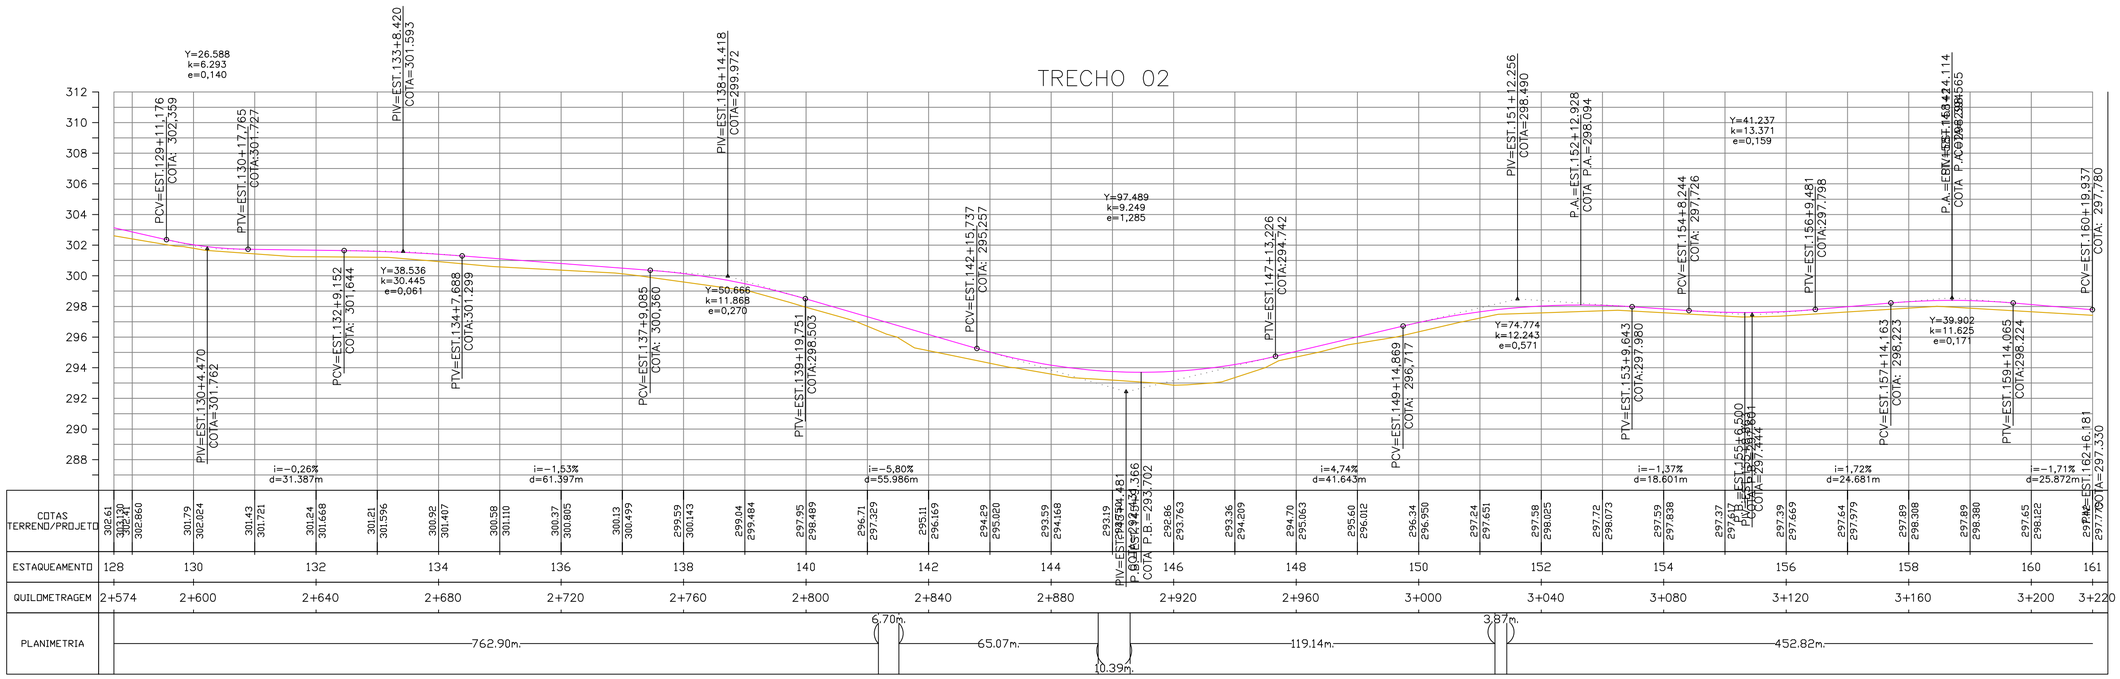

NOTAS:

APROVAÇÃO:

PREFEITURA MUNICIPAL DE ITAQUIRAÍ

OBRA
INFRAESTRUTURA RURAL - RECOMPOSIÇÃO DE REVESTIMENTO PRIMÁRIO

LOCAL
ESTRADA VICINAL - ACESSO DIVERSAS PROPRIEDADES RURAIS (TRECHO 02) - MUNICÍPIO ITAQUIRAÍ - MS

EXTENSÃO:
8.900,00 m

RESPONSÁVEL TÉCNICO P/PROJETO
FÁBIO MARQUES RIBEIRO
CREA: 15276/MS-D

PREFEITO
PREFEITURA MUNICIPAL DE ITAQUIRAÍ - MS
CNPJ:15.403.041/0001-04

TÍTULO
PROJETO GEOMÉTRICO DE REVESTIMENTO PRIMÁRIO

FOLHA
05-14


ESCALA
INDICADA

DATA
FEVEREIRO / 2022

CONVÊNIO

COORDENADAS Nº:
N - 7.398.491,850
E - 792.548,748



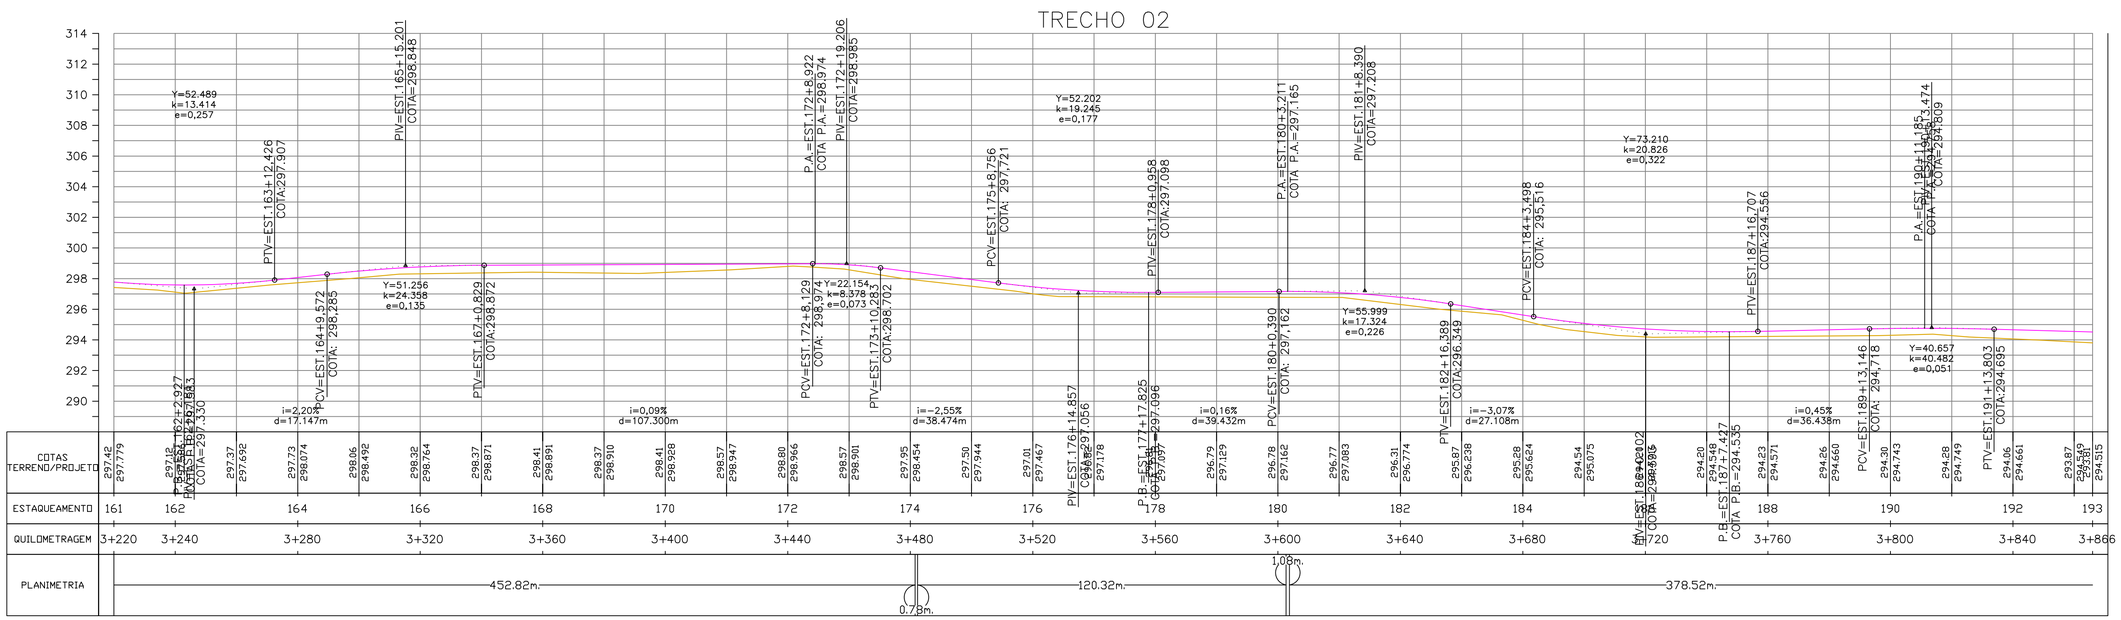

NOTAS:

APROVAÇÃO:

PREFEITURA MUNICIPAL DE ITAQUIRAÍ

OBRA
INFRAESTRUTURA RURAL - RECOMPOSIÇÃO DE REVESTIMENTO PRIMÁRIO

LOCAL
ESTRADA VICINAL - ACESSO DIVERSAS PROPRIEDADES RURAIS (TRECHO 02) - MUNICÍPIO ITAQUIRAÍ - MS

EXTENSÃO:
8.900,00 m

RESPONSÁVEL TÉCNICO P/PROJETO
FÁBIO MARQUES RIBEIRO
CREA: 152764/MS-D

PREFEITO
PREFEITURA MUNICIPAL DE ITAQUIRAÍ - MS
CNPJ:15.403.041/0001-04

TÍTULO
PROJETO GEOMÉTRICO DE REVESTIMENTO PRIMÁRIO

FOLHA
06-14


ESCALA
INDICADA

DATA
FEVEREIRO / 2022

CONVÊNIO

COORDENADAS Nº:
N - 7.398.491,850
E - 792.548,748



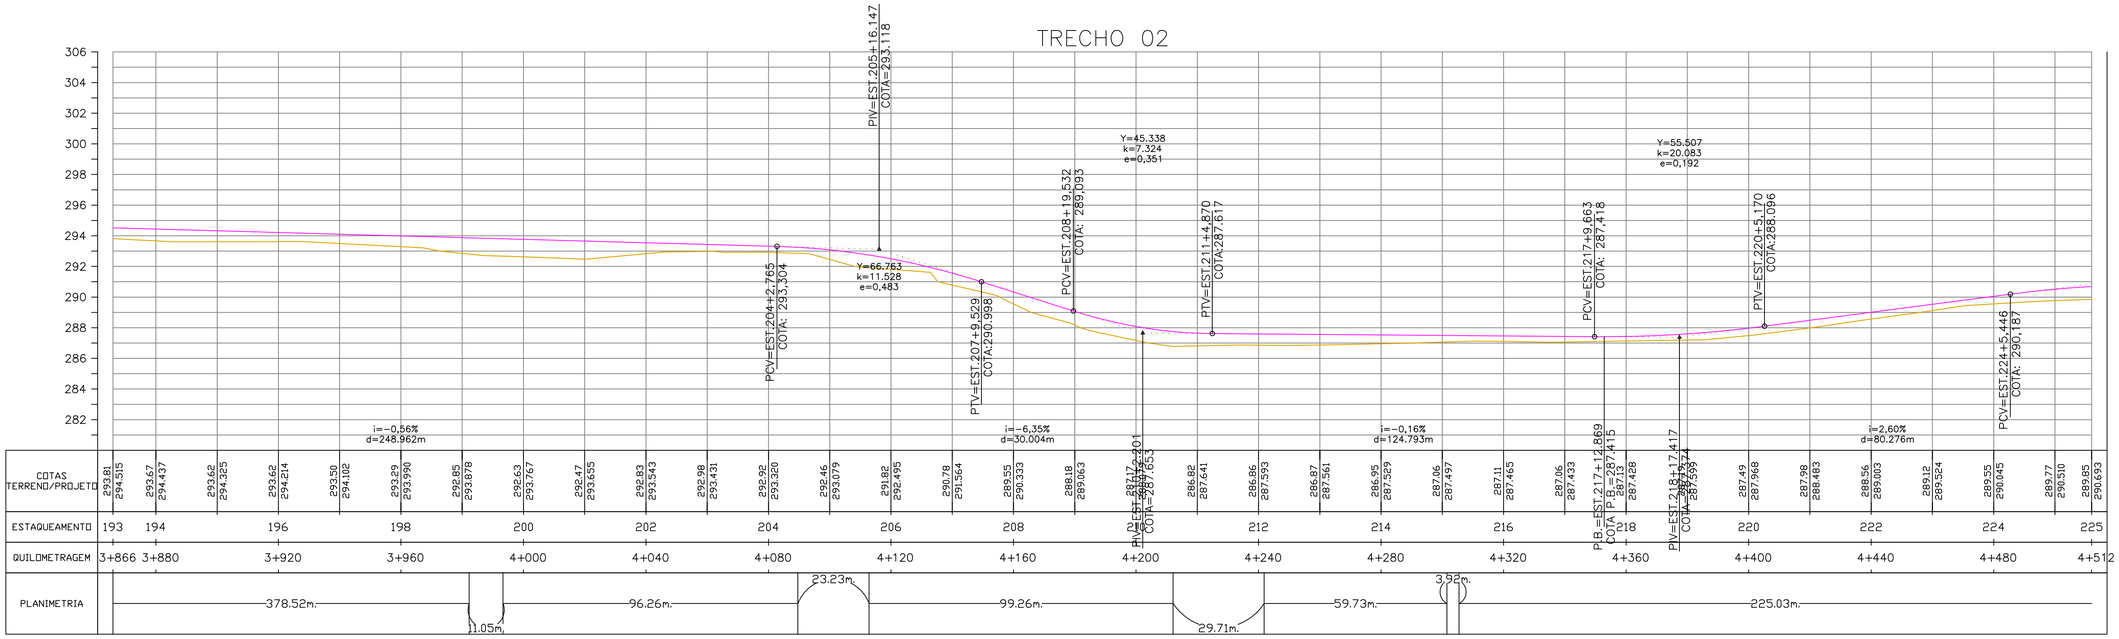

NOTAS:

APROVAÇÃO:

PREFEITURA MUNICIPAL DE ITAQUIRAÍ

OBRA
INFRAESTRUTURA RURAL - RECOMPOSIÇÃO DE REVESTIMENTO PRIMÁRIO

LOCAL
ESTRADA VICINAL - ACESSO DIVERSAS PROPRIEDADES RURAIS (TRECHO 02) - MUNICÍPIO ITAQUIRAÍ - MS

EXTENSÃO:
8.900,00 m

RESPONSÁVEL TÉCNICO P/PROJETO
FÁBIO MARQUES RIBEIRO
CREA: 152768/MS-D

PREFEITO
PREFEITURA MUNICIPAL DE ITAQUIRAÍ - MS
CNPJ:15.403.041/0001-04

TÍTULO
PROJETO GEOMÉTRICO DE REVESTIMENTO PRIMÁRIO

FOLHA
07-14


ESCALA
INDICADA

DATA
FEVEREIRO / 2022

CONVÊNIO

COORDENADAS Nº:
N - 7.398.491,850
E - 792.548,748



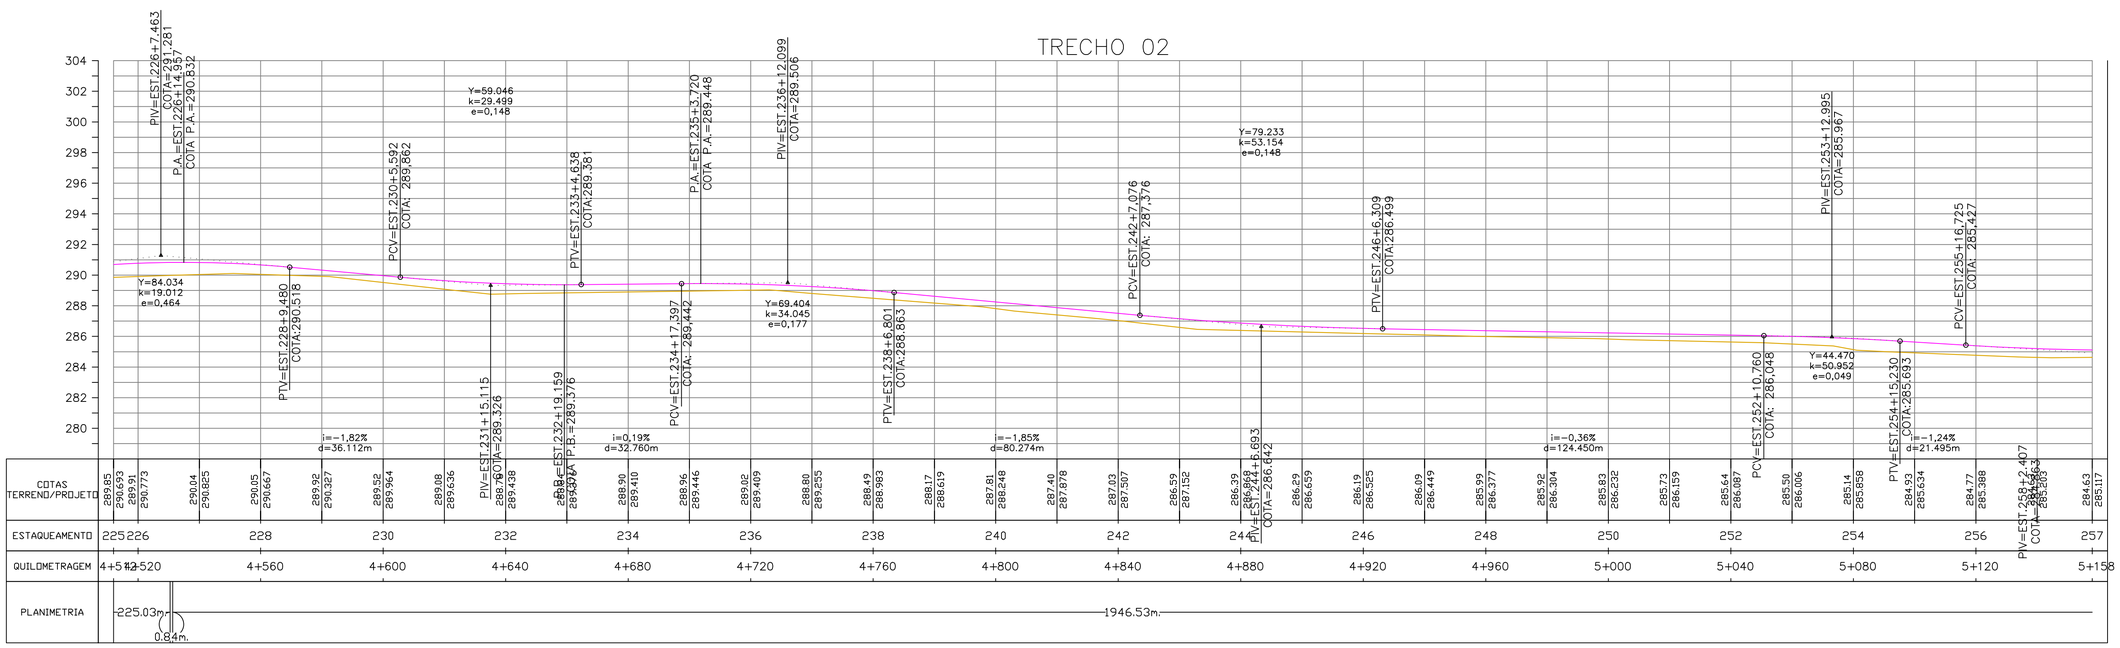

NOTAS:

APROVAÇÃO:

PREFEITURA MUNICIPAL DE ITAQUIRAÍ

OBRA
INFRAESTRUTURA RURAL - RECOMPOSIÇÃO DE REVESTIMENTO PRIMÁRIO

LOCAL
ESTRADA VICINAL - ACESSO DIVERSAS PROPRIEDADES RURAIS (TRECHO 02) - MUNICÍPIO ITAQUIRAÍ - MS

EXTENSÃO:
8.900,00 m

RESPONSÁVEL TÉCNICO P/PROJETO
FÁBIO MARQUES RIBEIRO
CREA: 152764MS-D

PREFEITO
PREFEITURA MUNICIPAL DE ITAQUIRAÍ - MS
CNPJ:15.403.041/0001-04

TÍTULO
PROJETO GEOMÉTRICO DE REVESTIMENTO PRIMÁRIO

FOLHA
08-14


ESCALA
INDICADA

DATA
FEVEREIRO / 2022

CONVÊNIO

COORDENADAS Nº:
N - 7.398.491,850
E - 792.548,748



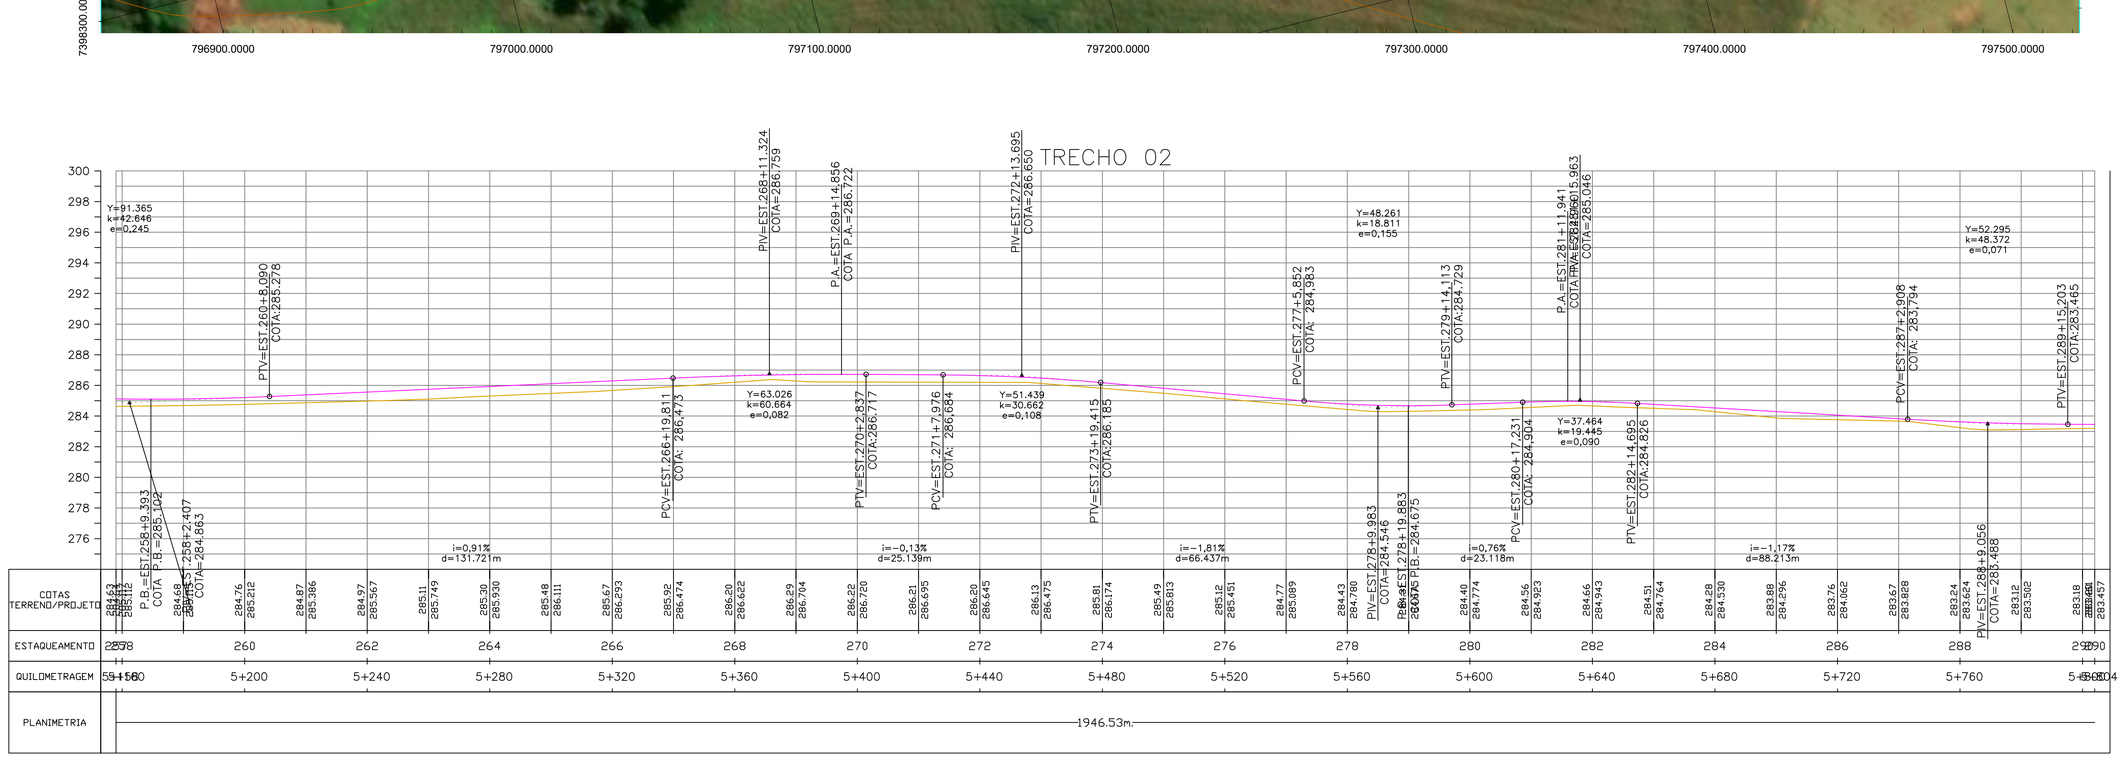

NOTAS:

APROVAÇÃO:

PREFEITURA MUNICIPAL DE ITAQUIRAÍ

OBRA
INFRAESTRUTURA RURAL - RECOMPOSIÇÃO DE REVESTIMENTO PRIMÁRIO

LOCAL
ESTRADA VICINAL - ACESSO DIVERSAS PROPRIEDADES RURAIS (TRECHO 02) - MUNICÍPIO ITAQUIRAÍ - MS

EXTENSÃO:
8.900,00 m

RESPONSÁVEL TÉCNICO P/PROJETO
FÁBIO MARQUES RIBEIRO
CREA: 152764MS-D

PREFEITO
PREFEITURA MUNICIPAL DE ITAQUIRAÍ - MS
CNPJ:15.403.041/0001-04

TÍTULO
PROJETO GEOMÉTRICO DE REVESTIMENTO PRIMÁRIO

FOLHA
09-14


ESCALA
INDICADA

DATA
FEVEREIRO / 2022

CONVÊNIO

COORDENADAS Nº
N - 7.398.491,850
E - 792.548,748



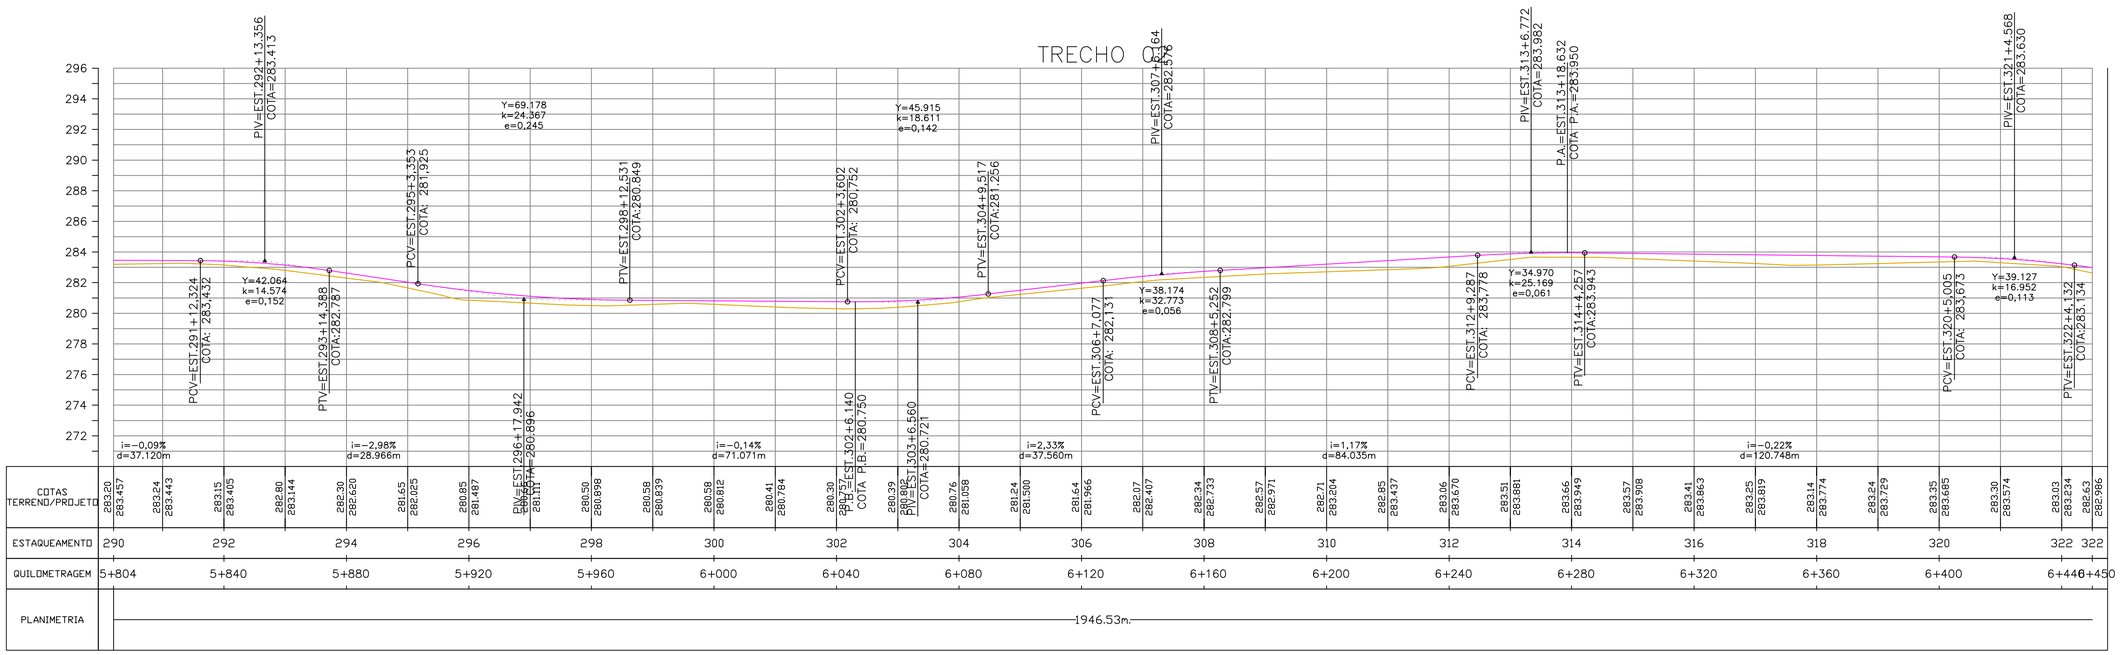

NOTAS:

APROVAÇÃO:

PREFEITURA MUNICIPAL DE ITAQUIRAÍ

OBRA
INFRAESTRUTURA RURAL - RECOMPOSIÇÃO DE REVESTIMENTO PRIMÁRIO

LOCAL
ESTRADA VICINAL - ACESSO DIVERSAS PROPRIEDADES RURAIS (TRECHO 02) - MUNICÍPIO ITAQUIRAÍ - MS

EXTENSÃO:
8.900,00 m

RESPONSÁVEL TÉCNICO P/PROJETO
FÁBIO MARQUES RIBEIRO
CREA: 152769/MS-D

PREFEITO
PREFEITURA MUNICIPAL DE ITAQUIRAÍ - MS
CNPJ 15.403.041/0001-04

TÍTULO
PROJETO GEOMÉTRICO DE REVESTIMENTO PRIMÁRIO

FOLHA
10-14

ESCALA
INDICADA


DATA
FEVEREIRO / 2022

CONVÊNIO

COORDENADAS Nº:
N - 7.398.491,850
E - 792.548,748


798400.0000
798500.0000
798600.0000
7398100.0000
7398000.0000
7397900.0000
0 1000 2000
N
326
325
798300.0000
798400.0000
798500.0000
798600.0000


TRECHO 02

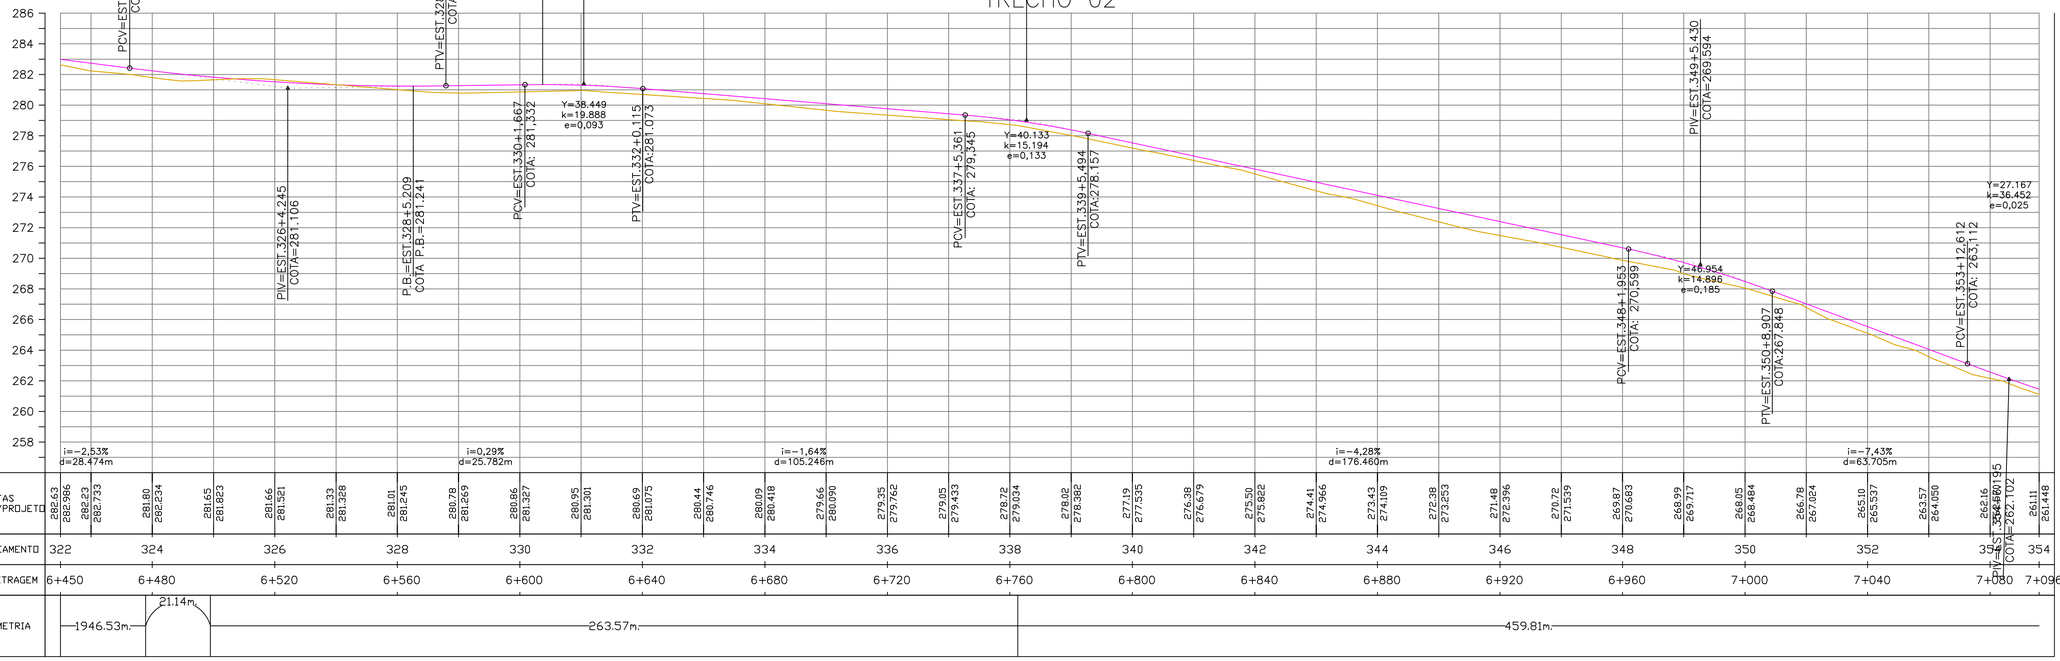
286
284
282
280
278
276
274
272
270
268
266
264
262
260
258
PCV=EST.323+12,606
COTA: 282,414
PIV=EST.326+4,245
COTA=281,106
PTV=EST.328+15,885
COTA:281,257
P.B.=EST.328+5,209
COTA P.B.=281,241
P.A.=EST.330+7,471
COTA - P.A.=281,341
PCV=EST.330+1,667
COTA: 281,332
Y=38,449
k=19,888
e=0,093
PIV=EST.331+0,891
COTA=281,388
PTV=EST.332+0,115
COTA:281,073
Y=40,133
k=15,194
e=0,133
PCV=EST.337+5,361
COTA: 279,345
PTV=EST.339+5,494
COTA:278,157
PIV=EST.349+5,430
COTA=269,594
PCV=EST.348+1,953
COTA: 270,599
Y=40,954
k=14,896
e=0,185
PTV=EST.350+8,907
COTA:267,848
PCV=EST.353+12,612
COTA: 263,112
Y=27,167
k=36,452
e=0,025
PIV=EST.354+8,195
COTA=262,702
Y=16,579
k=36,579
e=0,364
i=-2,53%
d=28,474m
i=0,29%
d=25,782m
i=-1,64%
d=105,246m
i=-4,28%
d=176,460m
i=-7,43%
d=63,705m

| | | |



TRECHO 02

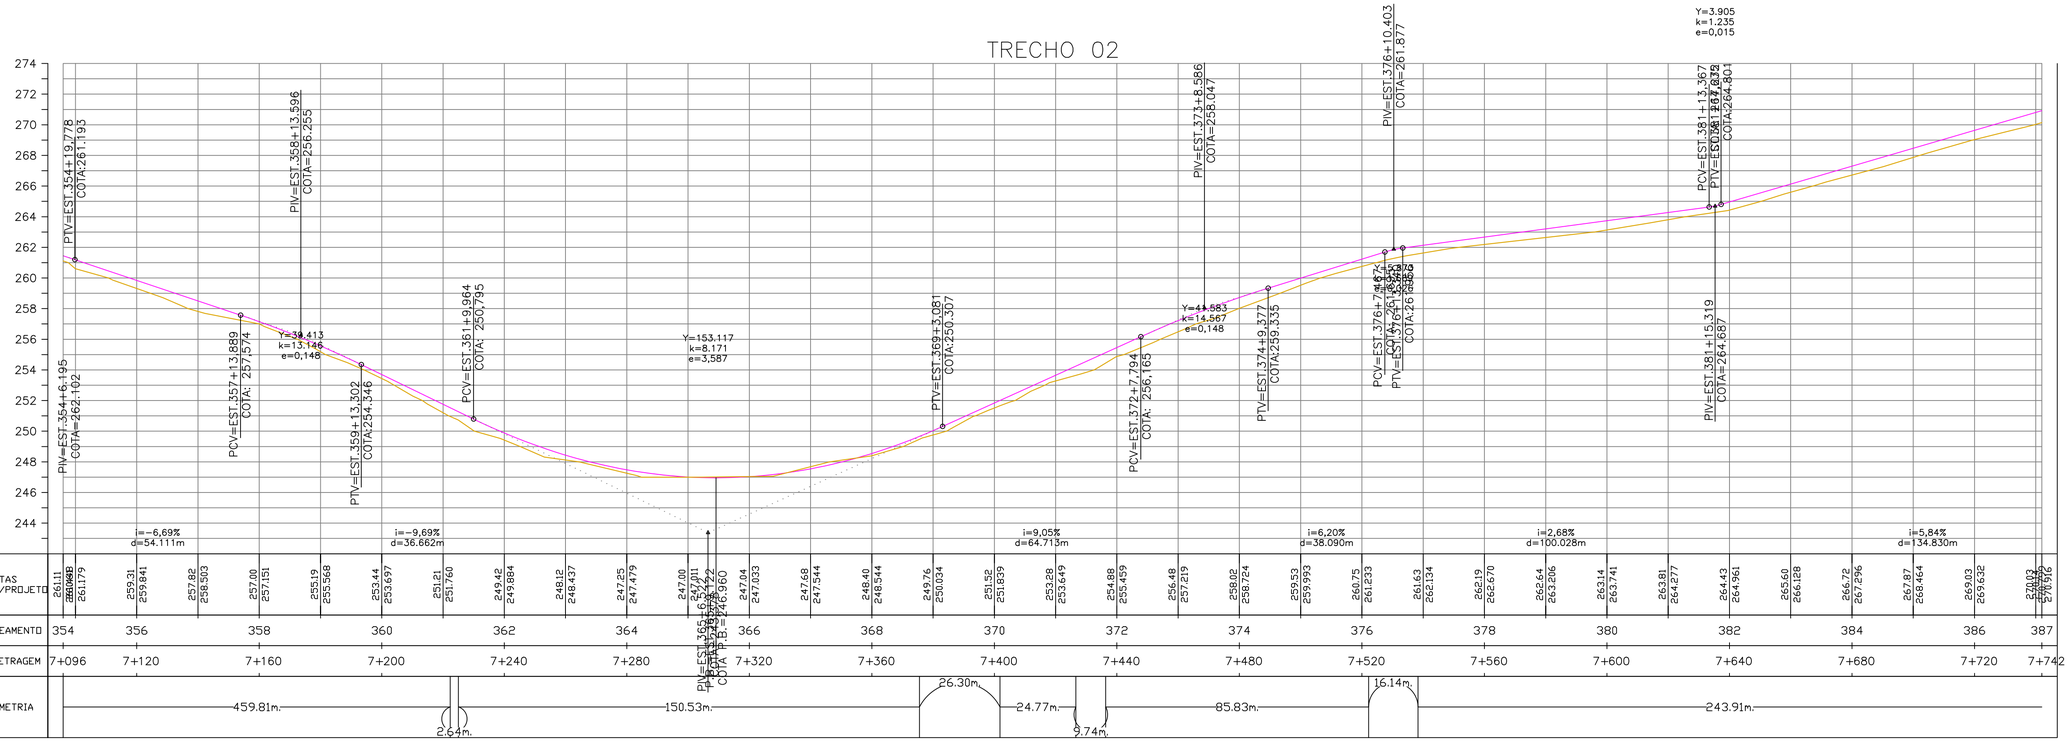

NOTAS:

APROVAÇÃO:

PREFEITURA MUNICIPAL DE ITAQUIRAÍ

OBRA
INFRAESTRUTURA RURAL - RECOMPOSIÇÃO DE REVESTIMENTO PRIMÁRIO

LOCAL
ESTRADA VICINAL - ACESSO DIVERSAS PROPRIEDADES RURAIS (TRECHO 02) - MUNICÍPIO ITAQUIRAÍ - MS

EXTENSÃO:
8.900,00 m

RESPONSÁVEL TÉCNICO P/PROJETO
FÁBIO MARQUES RIBEIRO
CREA: 152766/MS-D

PREFEITO
PREFEITURA MUNICIPAL DE ITAQUIRAÍ - MS
CNPJ:15.403.041/0001-04

TÍTULO
PROJETO GEOMÉTRICO DE REVESTIMENTO PRIMÁRIO

FOLHA
12-14


ESCALA
INDICADA

DATA
FEVEREIRO / 2022

CONVÊNIO

COORDENADAS Nº:
N - 7.398.491,850
E - 792.548,748



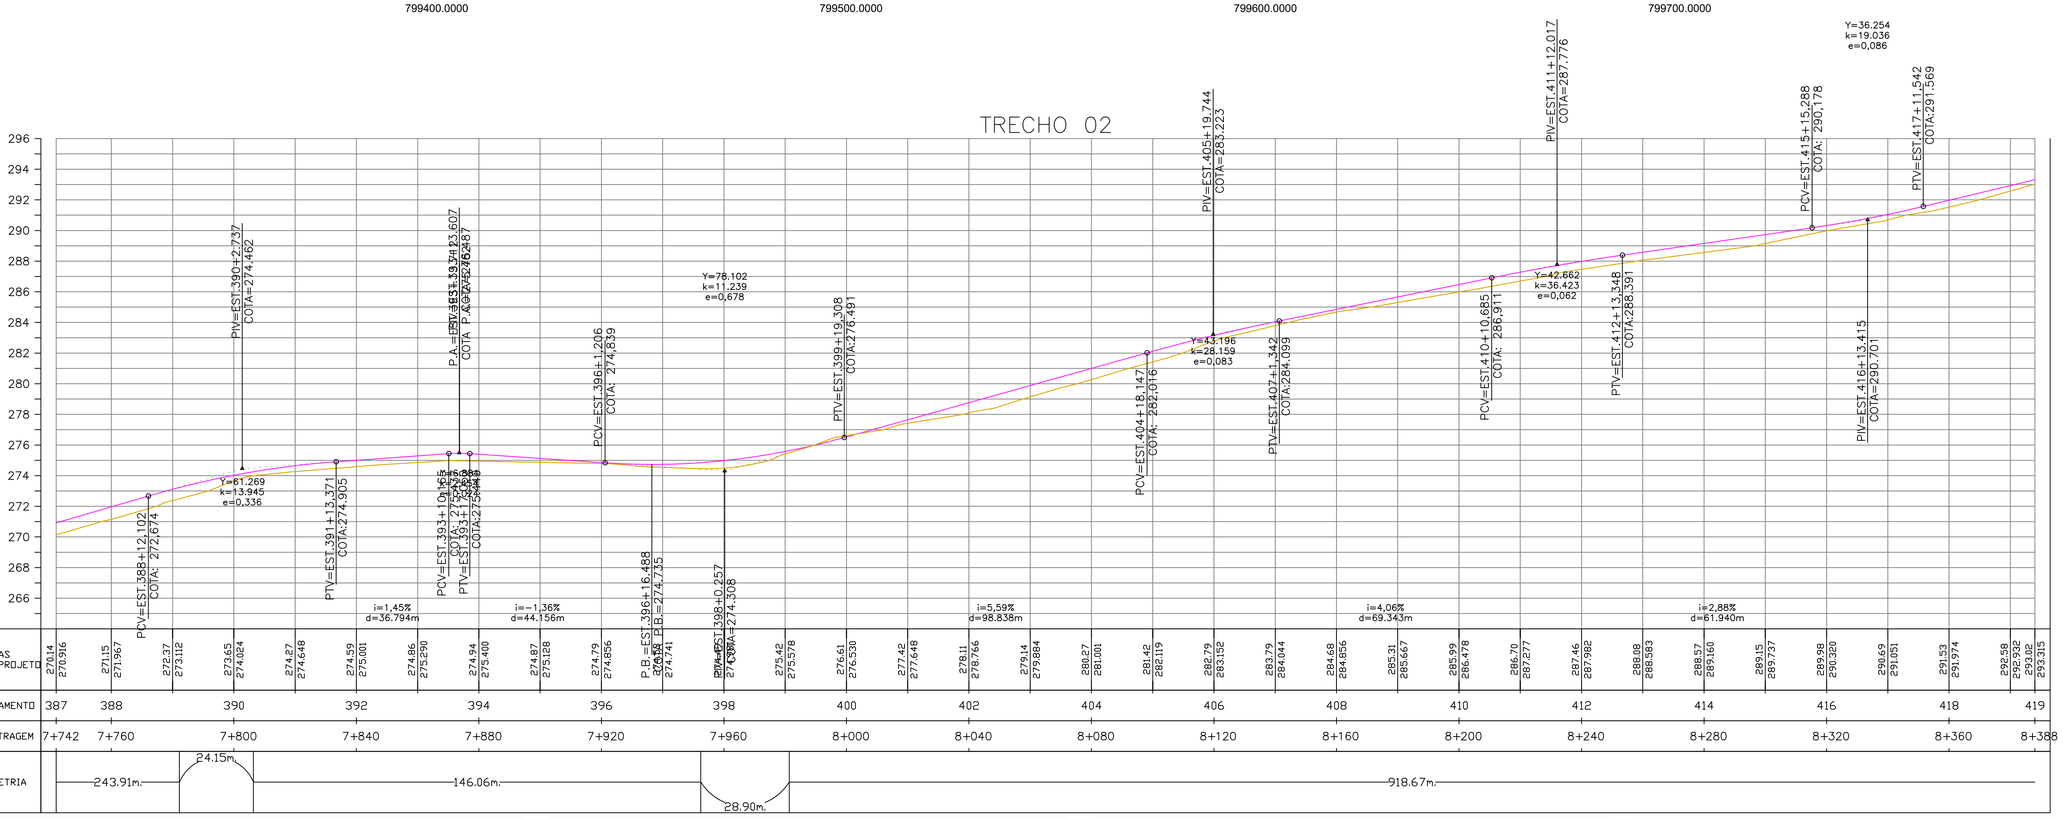

NOTAS:

APROVAÇÃO:

PREFEITURA MUNICIPAL DE ITAQUIRAÍ

OBRA
INFRAESTRUTURA RURAL - RECOMPOSIÇÃO DE REVESTIMENTO PRIMÁRIO

LOCAL
ESTRADA VICINAL - ACESSO DIVERSAS PROPRIEDADES RURAIS (TRECHO 02) - MUNICÍPIO ITAQUIRAÍ - MS

EXTENSÃO:
8.900,00 m

RESPONSÁVEL TÉCNICO P/PROJETO
FÁBIO MARQUES RIBEIRO
CREA: 152769/MS-D

PREFEITO
PREFEITURA MUNICIPAL DE ITAQUIRAÍ - MS
CNPJ:15.403.041/0001-04

TÍTULO
PROJETO GEOMÉTRICO DE REVESTIMENTO PRIMÁRIO

FOLHA
13-14


ESCALA
INDICADA

DATA
FEVEREIRO / 2022

CONVÊNIO

COORDENADAS Nº:
N - 7.398.491,850
E - 792.548,748



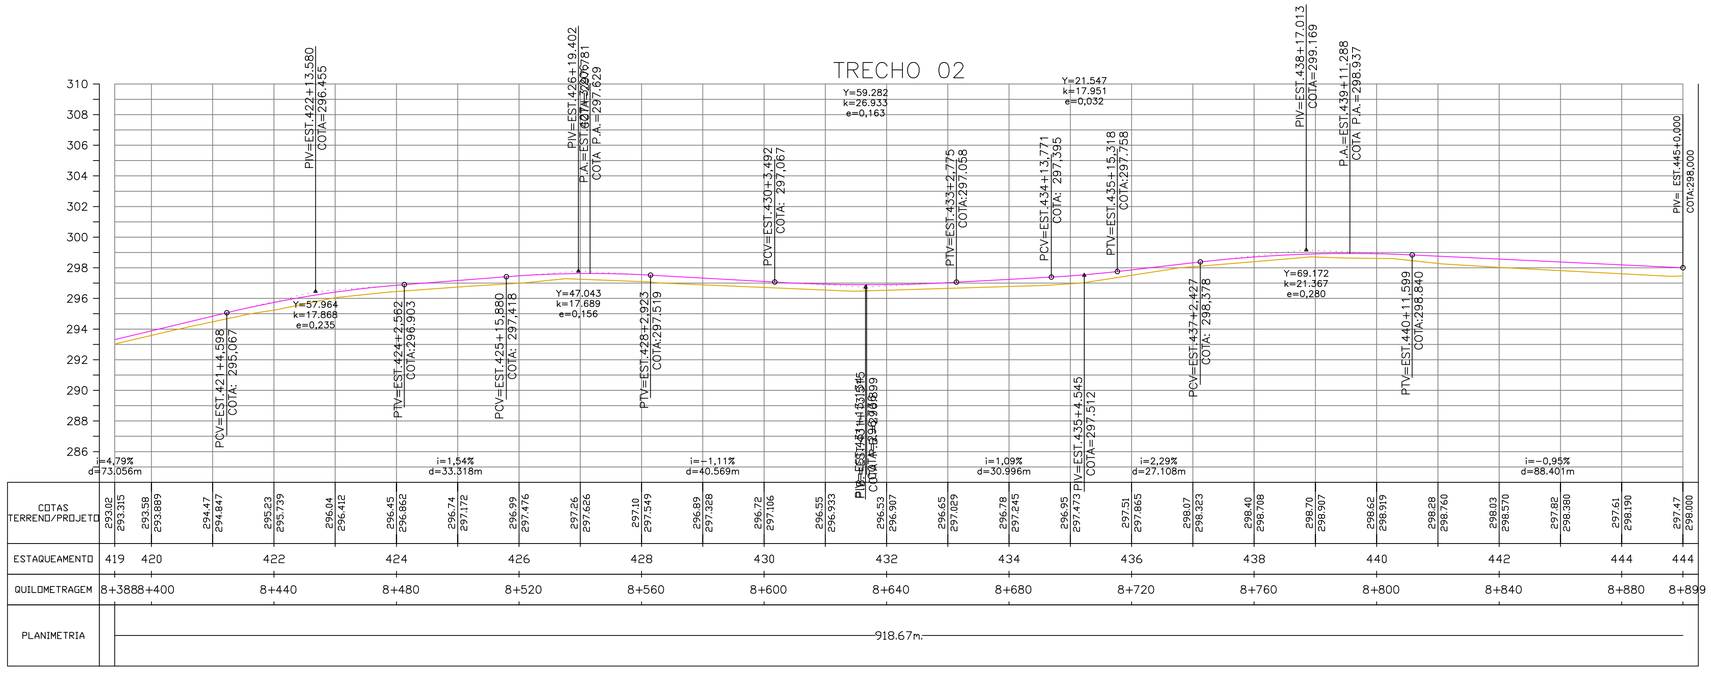

NOTAS:

APROVAÇÃO:

PREFEITURA MUNICIPAL DE ITAQUIRAÍ

OBRA
INFRAESTRUTURA RURAL - RECOMPOSIÇÃO DE REVESTIMENTO PRIMÁRIO

LOCAL
ESTRADA VICINAL - ACESSO DIVERSAS PROPRIEDADES RURAIS (TRECHO 02) - MUNICÍPIO ITAQUIRAÍ - MS

EXTENSÃO:
8.900,00 m

RESPONSÁVEL TÉCNICO P/PROJETO
FÁBIO MARQUES RIBEIRO
CREA: 152764MS-D

PREFEITO
PREFEITURA MUNICIPAL DE ITAQUIRAÍ - MS
CNPJ:15.403.041/0001-04

TÍTULO
PROJETO GEOMÉTRICO DE REVESTIMENTO PRIMÁRIO


FOLHA
14-14

ESCALA
INDICADA

DATA
FEVEREIRO / 2022

CONVÊNIO


COORDENADAS Nº:
N - 7.398.491,850
E - 792.548,748

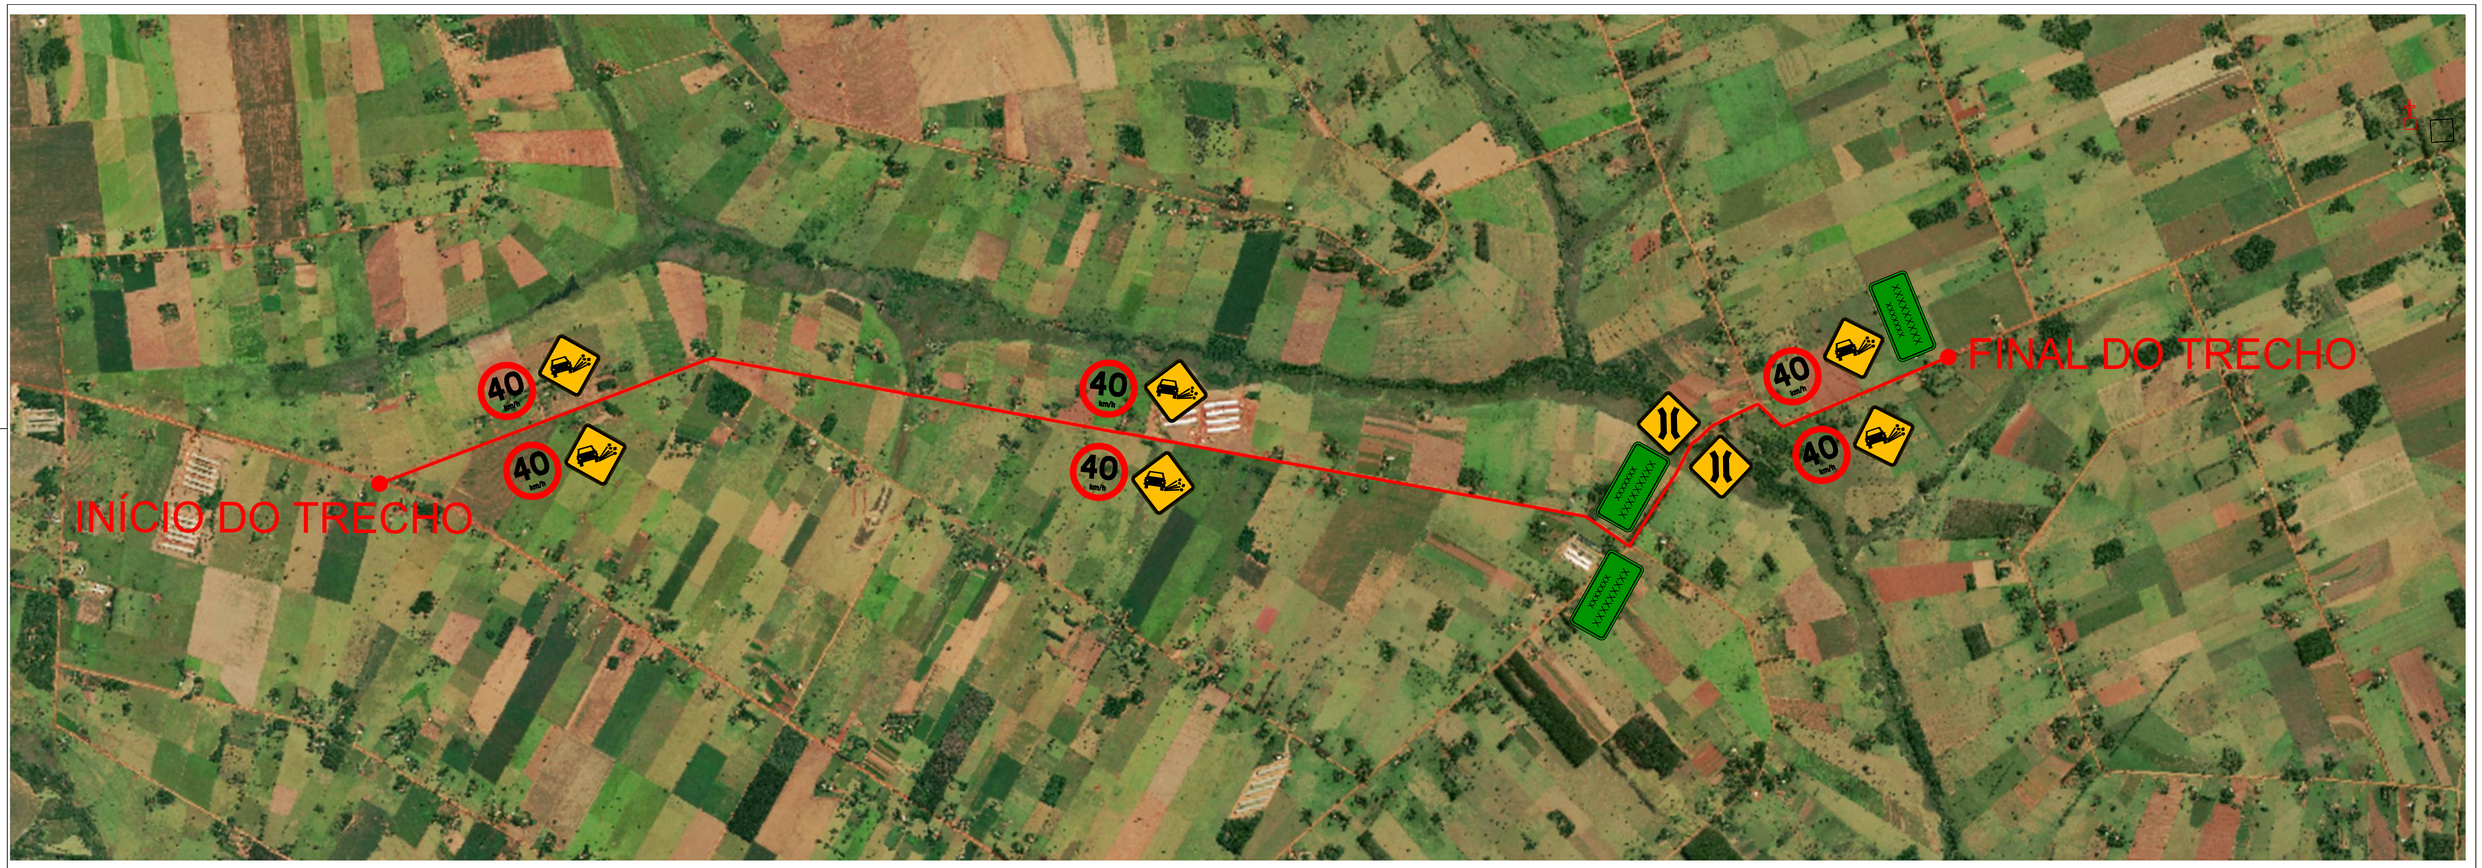

QUADRO RESUMO DE PLACAS

Modelo	Código	Dimensão	QTD.	Área Unit.	Área Total
40 km/h	R-19	Ø = 0,60 m	06	0,28 m²	1,68 m²
	A-22	0,60 x 0,60 m	02	0,36 m²	0,72m²
XXXXXXX XXXXXXXXX		0,80 x 0,40 m	03	0,32 m²	0,96 m²
	A-29	0,60 x 0,60 m	06	0,36 m²	2,16 m²

OBS.: PLACAS TOTALMENTE REFLETIVAS

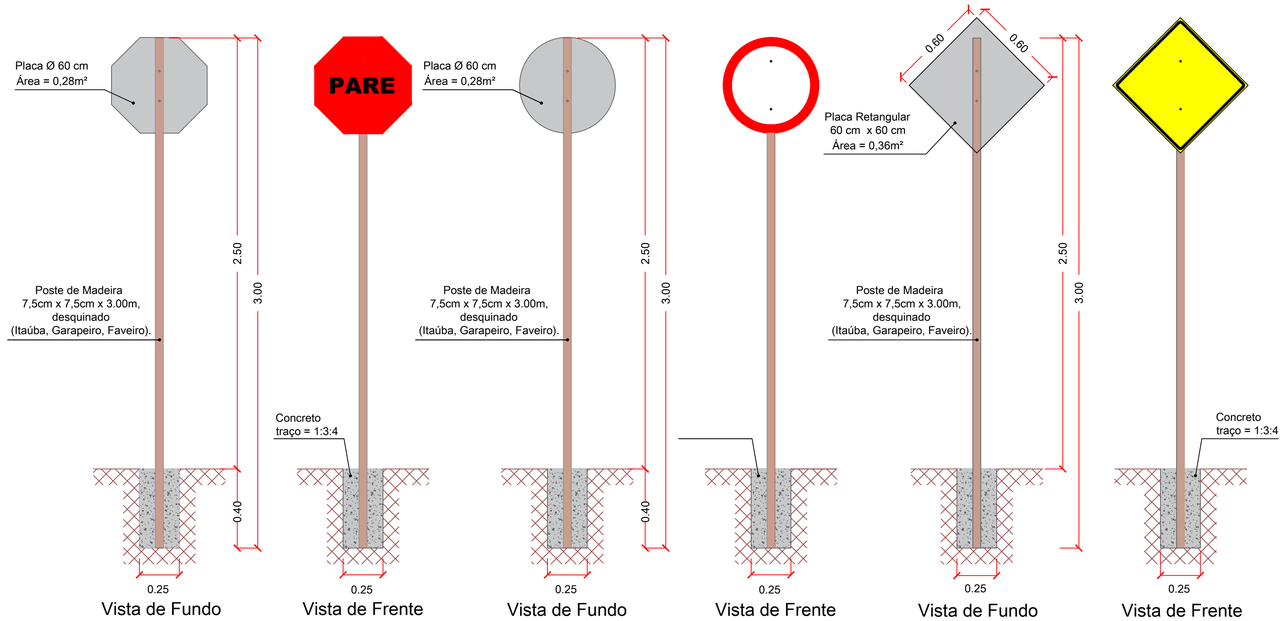

NOTAS:

APROVAÇÃO:

PREFEITURA MUNICIPAL DE ITAQUIRAÍ

OBRA
INFRAESTRUTURA RURAL - RECOMPOSIÇÃO DE REVESTIMENTO PRIMÁRIO

LOCAL
ESTRADA VICINAL - ACESSO DIVERSAS PROPRIEDADES RURAIS (TRECHO 02) - MUNICÍPIO ITAQUIRAÍ - MS

EXTENSÃO:
8.900,00 m

RESPONSÁVEL TÉCNICO P/PROJETO
FÁBIO MARQUES RIBEIRO
CREA: 152764MS-D

PREFEITO
PREFEITURA MUNICIPAL DE ITAQUIRAÍ - MS
CNPJ:15.403.041/0001-04

TÍTULO
PROJETO DE SINALIZAÇÃO

FOLHA
01-01

ESCALA
INDICADA


DATA
FEVEREIRO / 2022

CONVÊNIO


COORDENADAS Nº:
N - 7.398.491,850
E - 792.548,748




SEÇÃO TIPO DE REVESTIMENTO PRIMÁRIO
SEM ESCALA

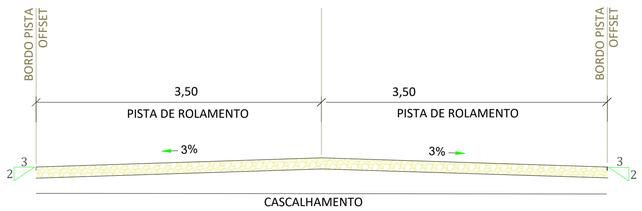

SEÇÃO TIPO DE TERRAPLENAGEM DO REVESTIMENTO PRIMÁRIO
SEM ESCALA

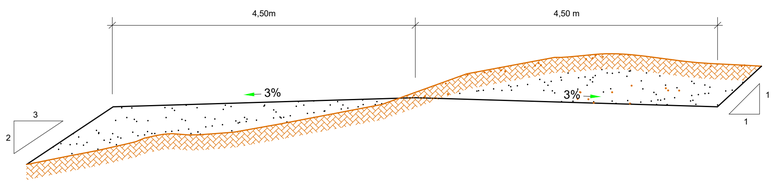

ESTRUTURA DO REVESTIMENTO (TRECHO - 03)
CORTE AA
SEM ESCALA

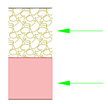

RECOMPOSIÇÃO
BASE- CASCALHO
e = 0,20m

TERRAPLENAGEM - BOTA DENTRO

LEGENDA

REVESTIMENTO PRIMÁRIO

- ESTRADAS VICINAIS
- EXECUTAR – TRECHO
- Bordo de Projeto
- Meio–fio c/ sarjeta
- Meio–fio guia
- Calçada
- Grama
- Inclinação Greide
- R4,00 Bordo de Projeto
- Eixo – Estacas (20m x 20m)
- Curvas de Nível – 1m x 1m
- Marco referencial
- Sondagem
- Sentido escoamento superficial

NOTAS TÉCNICAS:

1- AS ESCAVAÇÕES PREVISTAS DESTINAM-SE PRINCIPALMENTE A ADEQUAÇÃO DAS PLATAFORMAS EXISTENTES.

2- O REVESTIMENTO PRIMÁRIO DAS PISTAS SERÁ EFETUADO ATRAVÉS DA COMPACTAÇÃO DE CASCALHO, COM GRANULOMETRIA APROPRIADO E EXTRAÍDO DE JAZIDAS EXISTENTES NAS PROPIEDADES PROXIMAS DOS TRECHOS.

3 - O OBJETIVO FINAL É DEIXAR ESTRADAS COM LARGURA MÉDIA DE PLATAFORMA CONFORME DETALHE DE PROJETO, SENDO 7,00 METROS DE PISTA DE ROLAMENTO E MAIS 0,50 M CADA LADO DE SARJETA PARA ESCOAMENTO DAS ÁGUAS PLUVIAIS.

4 - PARA MEDIÇÃO DOS SERVIÇOS SERÁ UTILIZADO SERVIÇO DE TOPOGRAFIA, COM LOCAÇÃO E FOTOS GEORREFENCIADAS, A CADA 50,00M, PELA EMPRESA E ENTREGUES A FISCALIZAÇÃO MUNICIPAL COMPROVANDO O SERVIÇO.

5- AS LARGURAS ESPECIFICADAS PARA AS ESTRADAS, NÃO INCLUSO AS LARGURAS DAS SARJETAS.

6- OS EIXOS DE PROJETO DEVERÃO SER LOCADOS A PARTIR DA POLIGONAL IMPLANTADA EM LOCO.

7- AS DECLIVIDADES TRANSVERSAIS ESTÃO INDICADAS NO PROJETO DE PAVIMENTAÇÃO. ESPECIAL ATENÇÃO DEVERÁ SER DADA AOS TRECHOS COM SUPERELEVAÇÃO PROPOSTA PARA ATENDER O ESCOAMENTO SUPERFICIAL.

8- DIMENSÕES, COTAS E DIÂMETRO EM METROS, EXCETO INDICAÇÃO EM CONTRÁRIO.

9- CASO HAJA ALTERAÇÃO DO TRAÇADO VIÁRIO E/OU DO GREIDES DE PROJETO DEVERÁ SER REVISTO QUANTO O ENCAMINHAMENTO.

10- ANTES DO INICIO DA EXECUÇÃO DA OBRA A CONSTRUTORA DEVERÁ SOLICITAR A CONCESSIONÁRIA DE SERVIÇOS PÚBLICOS SEUS CADASTROS ATUALIZADOS PARA VERIFICAÇÃO IN LOCO PARA VERIFICAÇÃO DE POSSÍVEIS INTERFERÊNCIAS.

11- OS DANOS CAUSADO ÀS INSTALAÇÕES SUBTERRÂNEAS OU SUPERFICIAIS SERÃO DE INTEIRA RESPONSABILIDADE DA EXECUTORA DA OBRA, INDEPENDENTE DA INTERFERÊNCIA CONSTAR OU NÃO NOS DESENHOS DO PROJETO.

NOTAS:

APROVAÇÃO:

PREFEITURA MUNICIPAL DE ITAQUIRAÍ

OBRA
INFRAESTRUTURA RURAL - RECOMPOSIÇÃO DE REVESTIMENTO PRIMÁRIO

LOCAL
ESTRADA VICINAL - ACESSO DIVERSAS PROPRIEDADES RURAIS (TRECHO 03) - MUNICÍPIO ITAQUIRAÍ - MS

EXTENSÃO:
3.700,00 m

RESPONSÁVEL TÉCNICO P/PROJETO
FÁBIO MARQUES RIBEIRO
CREA: 152769/MS-D

PREFEITO
PREFEITURA MUNICIPAL DE ITAQUIRAÍ - MS
CNPJ:15.403.041/0001-04

TÍTULO
MAPA DE LOCALIZAÇÃO

FOLHA
01-01


ESCALA
INDICADA

DATA
FEVEREIRO / 2022

CONVÊNIO

COORDENADAS Nº:
N - 7.427.126,636
E - 801.664,000



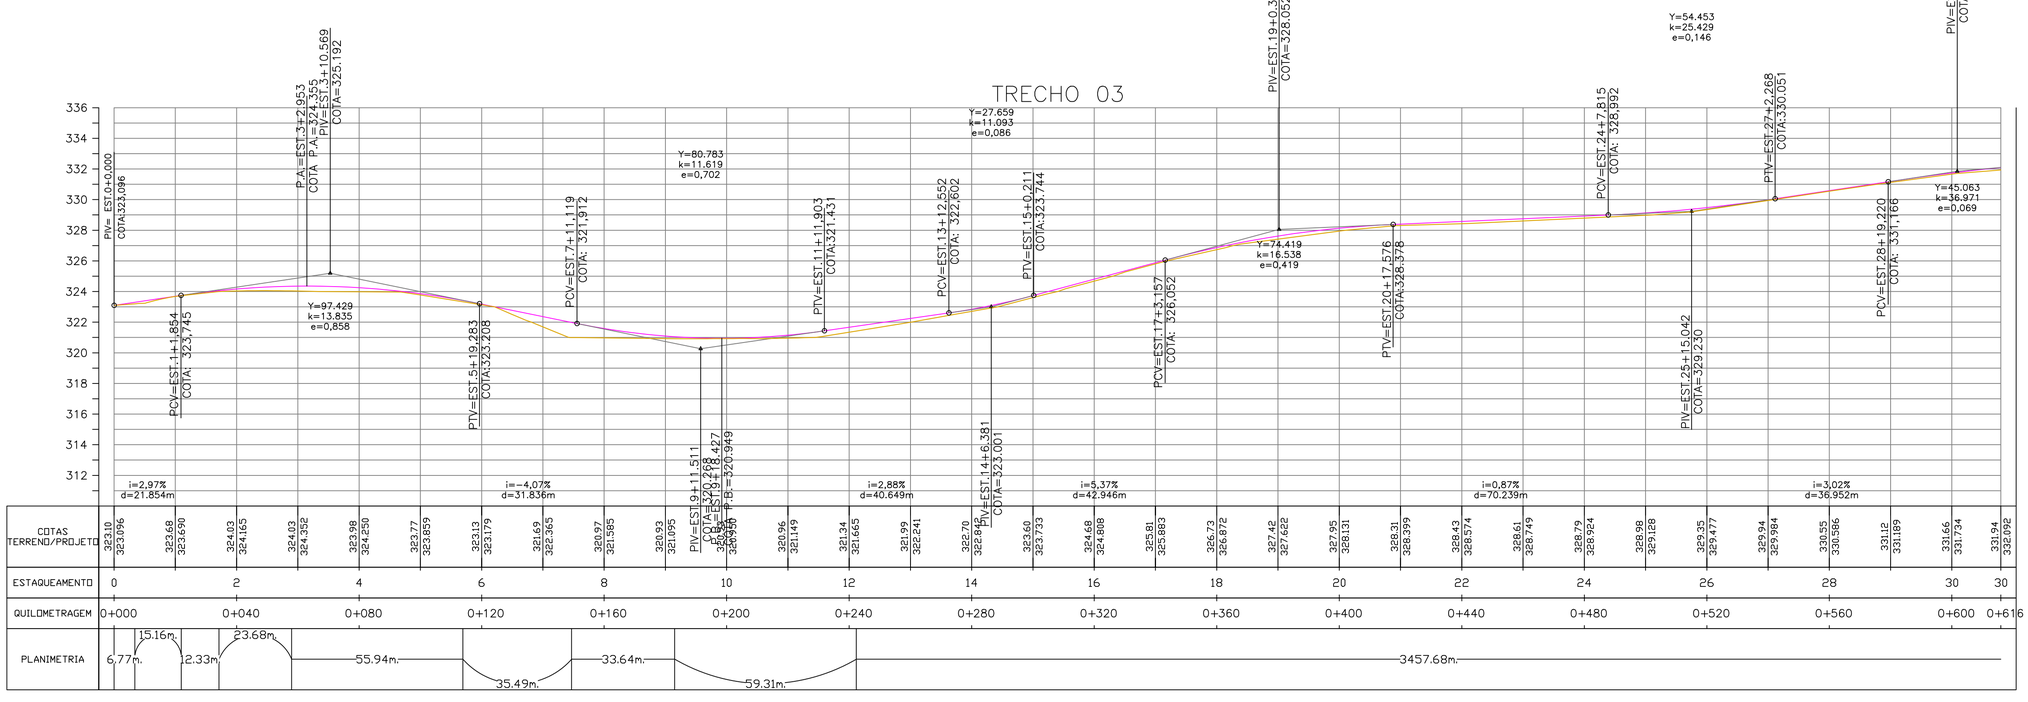

NOTAS:

APROVAÇÃO:

PREFEITURA MUNICIPAL DE ITAQUIRAÍ

OBRA
INFRAESTRUTURA RURAL - RECOMPOSIÇÃO DE REVESTIMENTO PRIMÁRIO

LOCAL
ESTRADA VICINAL - ACESSO DIVERSAS PROPRIEDADES RURAIS (TRECHO 03) - MUNICÍPIO ITAQUIRAÍ - MS

EXTENSÃO:
3.700,00 m

RESPONSÁVEL TÉCNICO P/PROJETO
FÁBIO MARQUES RIBEIRO
CREA: 15276/MS-D

PREFEITO
PREFEITURA MUNICIPAL DE ITAQUIRAÍ - MS
CNPJ:15.403.041/0001-04

TÍTULO
PROJETO GEOMÉTRICO DE REVESTIMENTO PRIMÁRIO

FOLHA
01-06


ESCALA
INDICADA

DATA
FEVEREIRO / 2022

CONVÊNIO

COORDENADAS Nº1
N - 7.398.491,850
E - 792.548,748



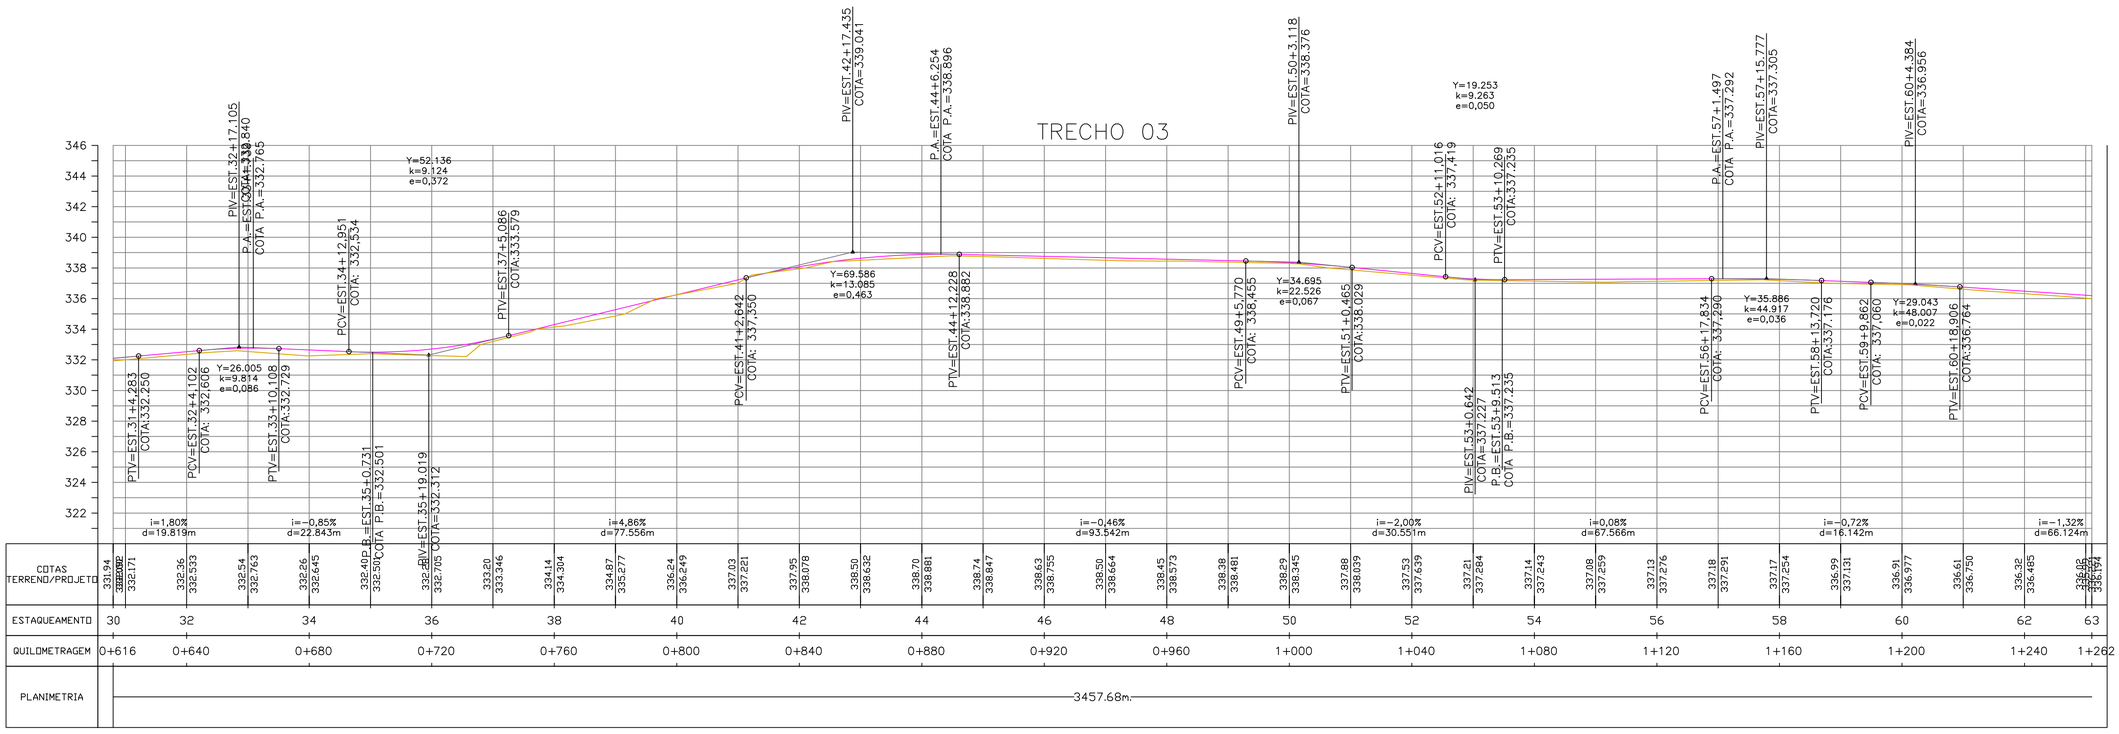

NOTAS:

APROVAÇÃO:

PREFEITURA MUNICIPAL DE ITAQUIRAÍ

OBRA
INFRAESTRUTURA RURAL - RECOMPOSIÇÃO DE REVESTIMENTO PRIMÁRIO

LOCAL
ESTRADA VICINAL - ACESSO DIVERSAS PROPRIEDADES RURAIS (TRECHO 03) - MUNICÍPIO ITAQUIRAÍ - MS

EXTENSÃO:
3.700,00 m

RESPONSÁVEL TÉCNICO P/PROJETO
FÁBIO MARQUES RIBEIRO
CREA: 152761MS-D

PREFEITO
PREFEITURA MUNICIPAL DE ITAQUIRAÍ - MS
CNPJ:15.403.041/0001-04

TÍTULO
PROJETO GEOMÉTRICO DE REVESTIMENTO PRIMÁRIO

FOLHA
02-06


ESCALA
INDICADA

DATA
FEVEREIRO / 2022

CONVÊNIO

COORDENADAS N°:
N - 7.398.491,850
E - 792.548,748



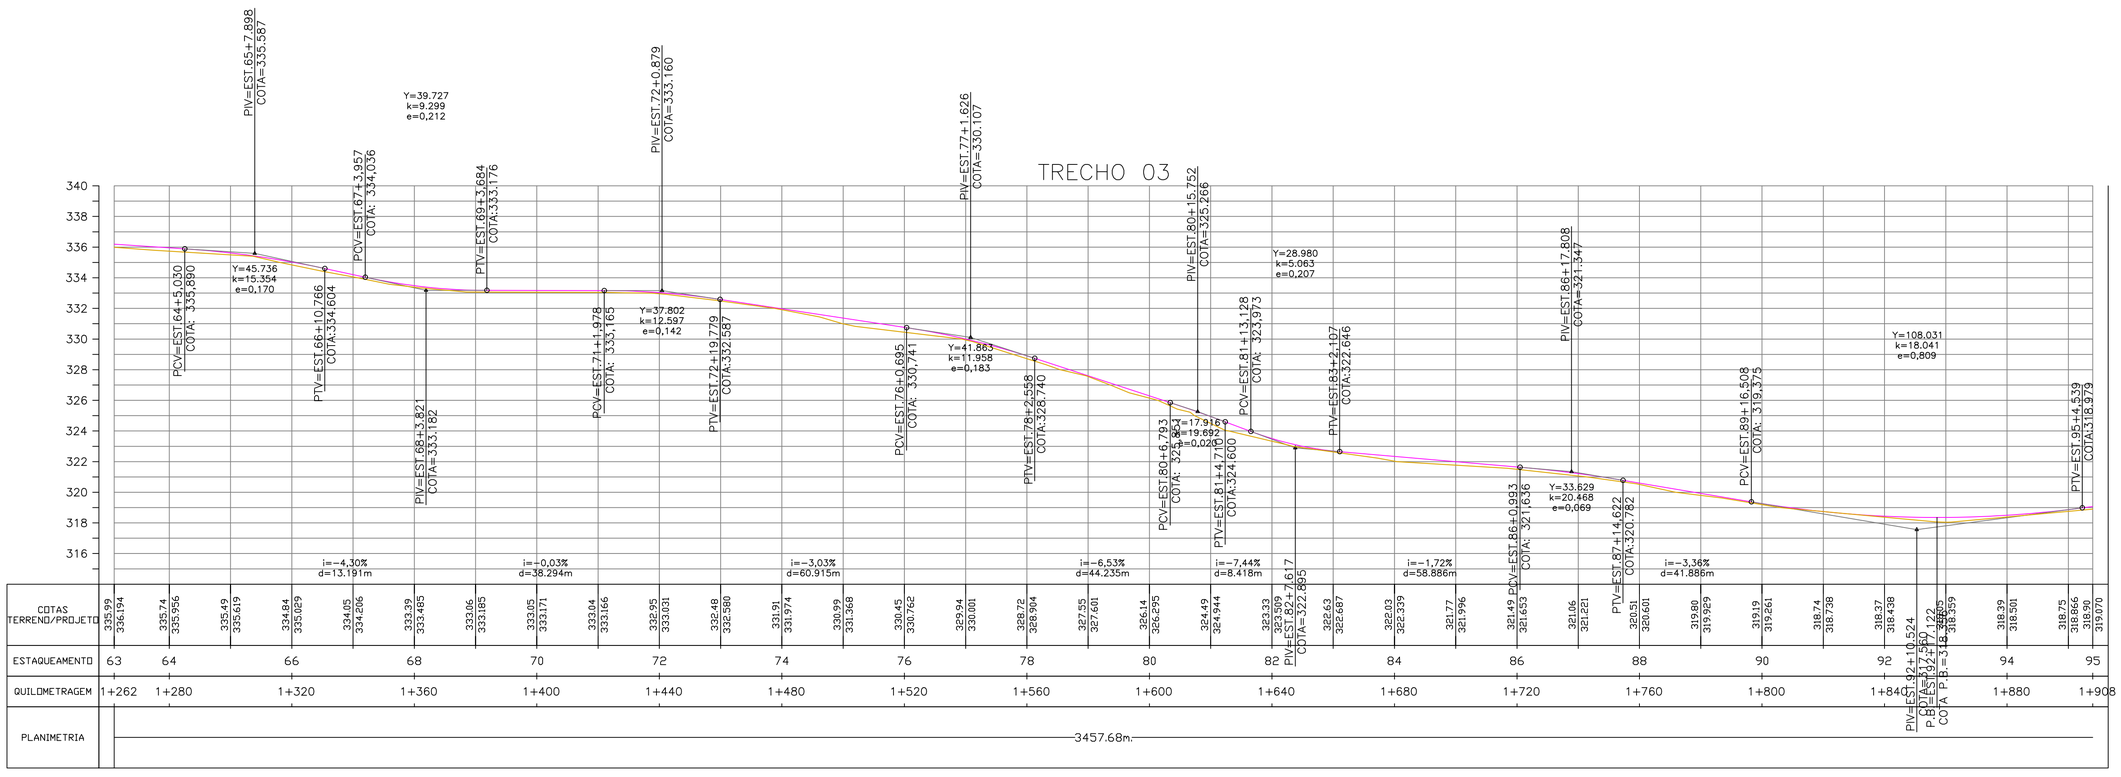

NOTAS:

APROVAÇÃO:

PREFEITURA MUNICIPAL DE ITAQUIRAÍ

OBRA
INFRAESTRUTURA RURAL - RECOMPOSIÇÃO DE REVESTIMENTO PRIMÁRIO

LOCAL
ESTRADA VICINAL - ACESSO DIVERSAS PROPRIEDADES RURAIS (TRECHO 03) - MUNICÍPIO ITAQUIRAÍ - MS

EXTENSÃO:
3.700,00 m

RESPONSÁVEL TÉCNICO P/PROJETO
FÁBIO MARQUES RIBEIRO
CREA: 152764MS-D

PREFEITO
PREFEITURA MUNICIPAL DE ITAQUIRAÍ - MS
CNPJ:15.403.041/0001-04

TÍTULO
PROJETO GEOMÉTRICO DE REVESTIMENTO PRIMÁRIO


FOLHA
03-06


ESCALA
INDICADA

DATA
FEVEREIRO / 2022

CONVÊNIO

COORDENADAS Nº1
N - 7.398.491,850
E - 792.548,748

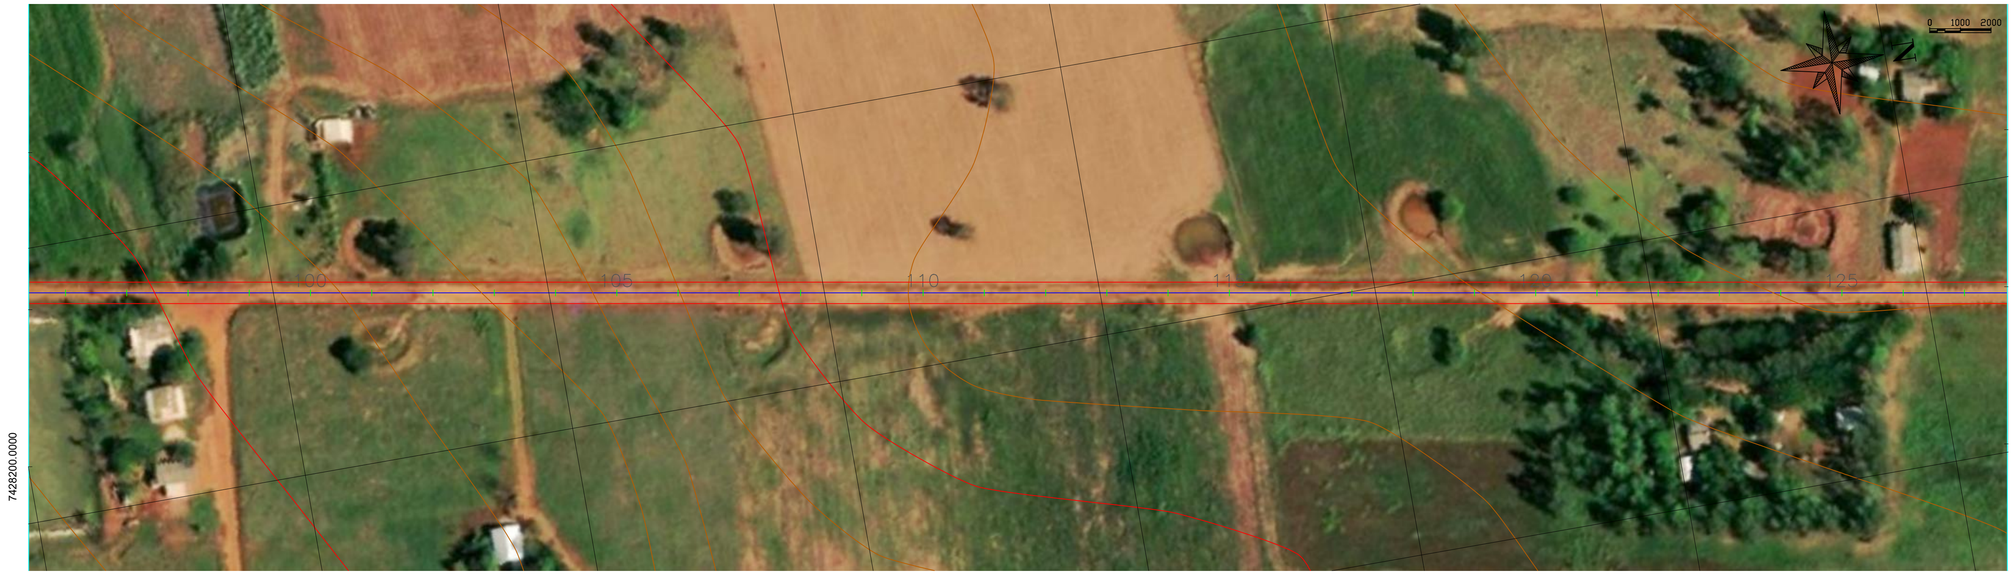

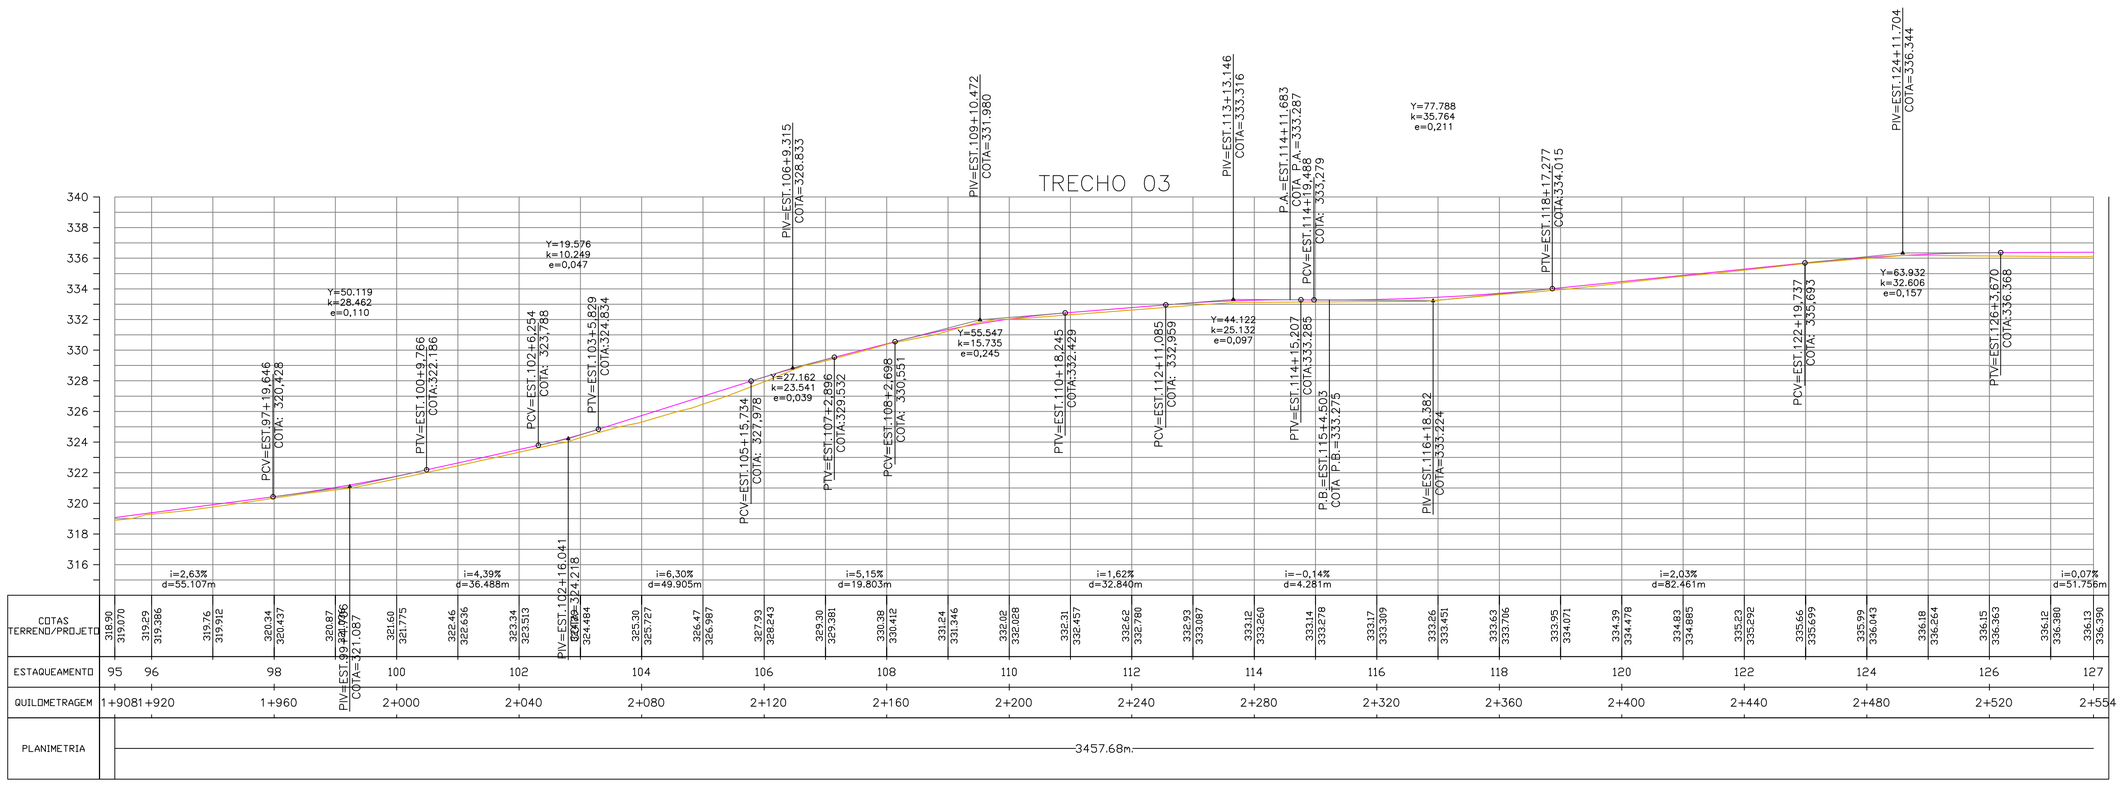

NOTAS:

APROVAÇÃO:

PREFEITURA MUNICIPAL DE ITAQUIRAÍ

OBRA
INFRAESTRUTURA RURAL - RECOMPOSIÇÃO DE REVESTIMENTO PRIMÁRIO

LOCAL
ESTRADA VICINAL - ACESSO DIVERSAS PROPRIEDADES RURAIS (TRECHO 03) - MUNICÍPIO ITAQUIRAÍ - MS

EXTENSÃO:
3.700,00 m

RESPONSÁVEL TÉCNICO P/PROJETO
FÁBIO MARQUES RIBEIRO
CREA: 152769/MS-D

PREFEITO
PREFEITURA MUNICIPAL DE ITAQUIRAÍ - MS
CNPJ:15.403.041/0001-04

TÍTULO
PROJETO GEOMÉTRICO DE REVESTIMENTO PRIMÁRIO

FOLHA
04-06


ESCALA
INDICADA

DATA
FEVEREIRO / 2022

CONVÊNIO

COORDENADAS N°:
N - 7.398.491,850
E - 792.548,748



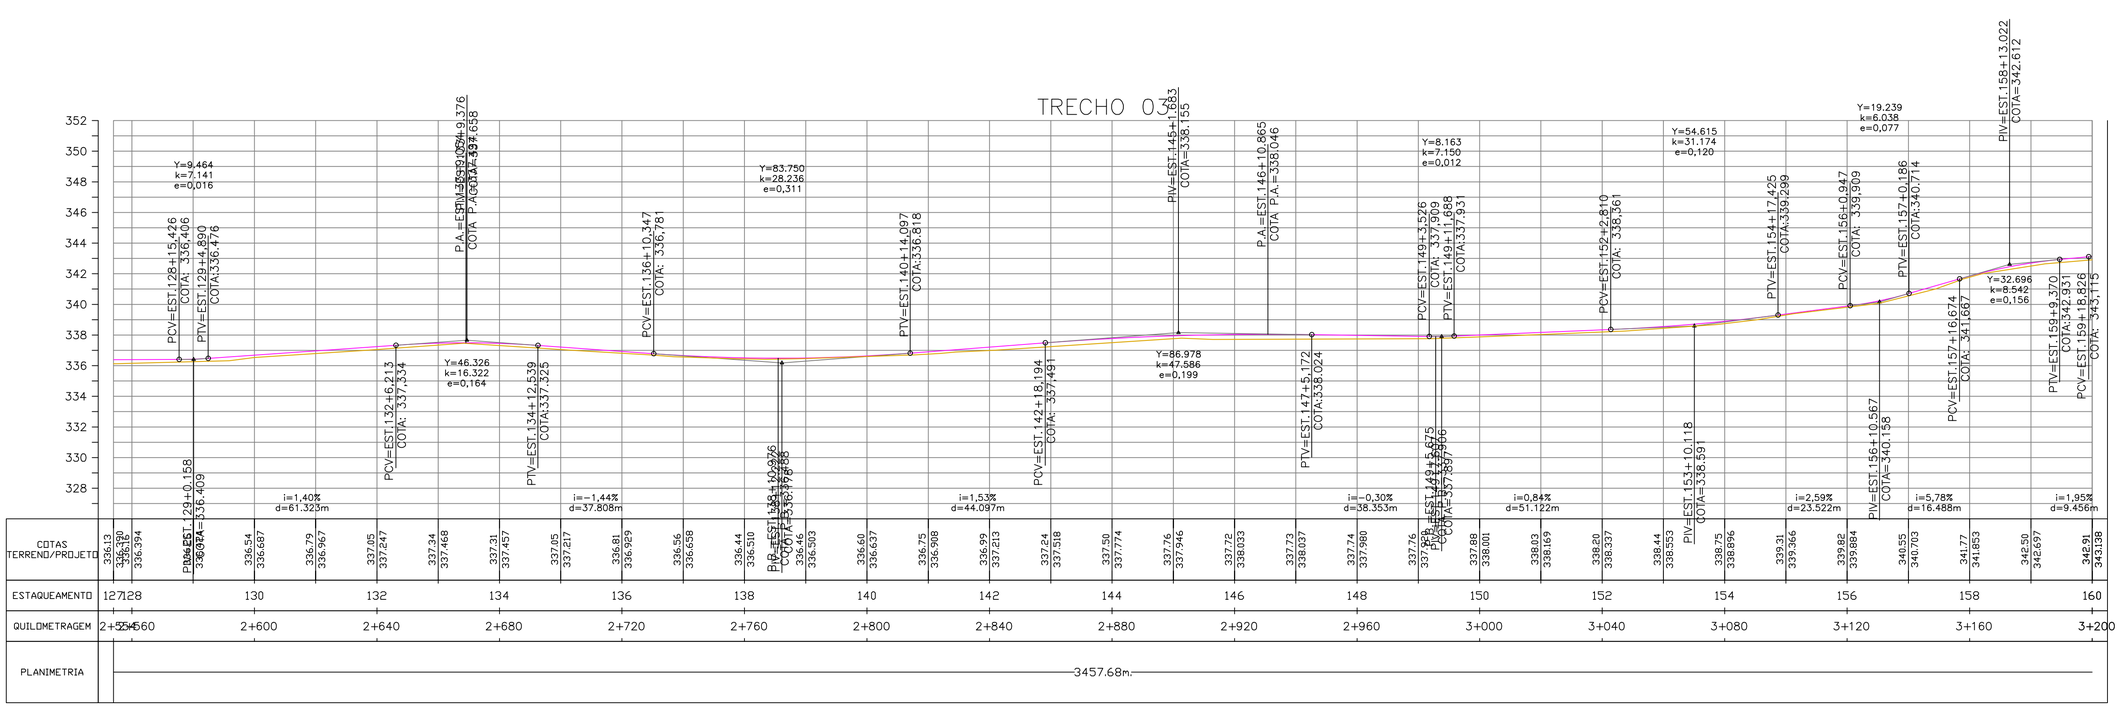

NOTAS:

APROVAÇÃO:

PREFEITURA MUNICIPAL DE ITAQUIRAÍ

OBRA
INFRAESTRUTURA RURAL - RECOMPOSIÇÃO DE REVESTIMENTO PRIMÁRIO

LOCAL
ESTRADA VICINAL - ACESSO DIVERSAS PROPRIEDADES RURAIS (TRECHO 03) - MUNICÍPIO ITAQUIRAÍ - MS

EXTENSÃO:
3.700,00 m

RESPONSÁVEL TÉCNICO P/PROJETO
FÁBIO MARQUES RIBEIRO
CREA: 152768/MS-D

PREFEITO
PREFEITURA MUNICIPAL DE ITAQUIRAÍ - MS
CNPJ:15.403.041/0001-04

TÍTULO
PROJETO GEOMÉTRICO DE REVESTIMENTO PRIMÁRIO

FOLHA
05-06

ESCALA
INDICADA

DATA
FEVEREIRO / 2022

CONVÊNIO


COORDENADAS Nº:
N - 7.398.491,850
E - 792.548,748

802200.0000



802400.0000

TRECHO 03

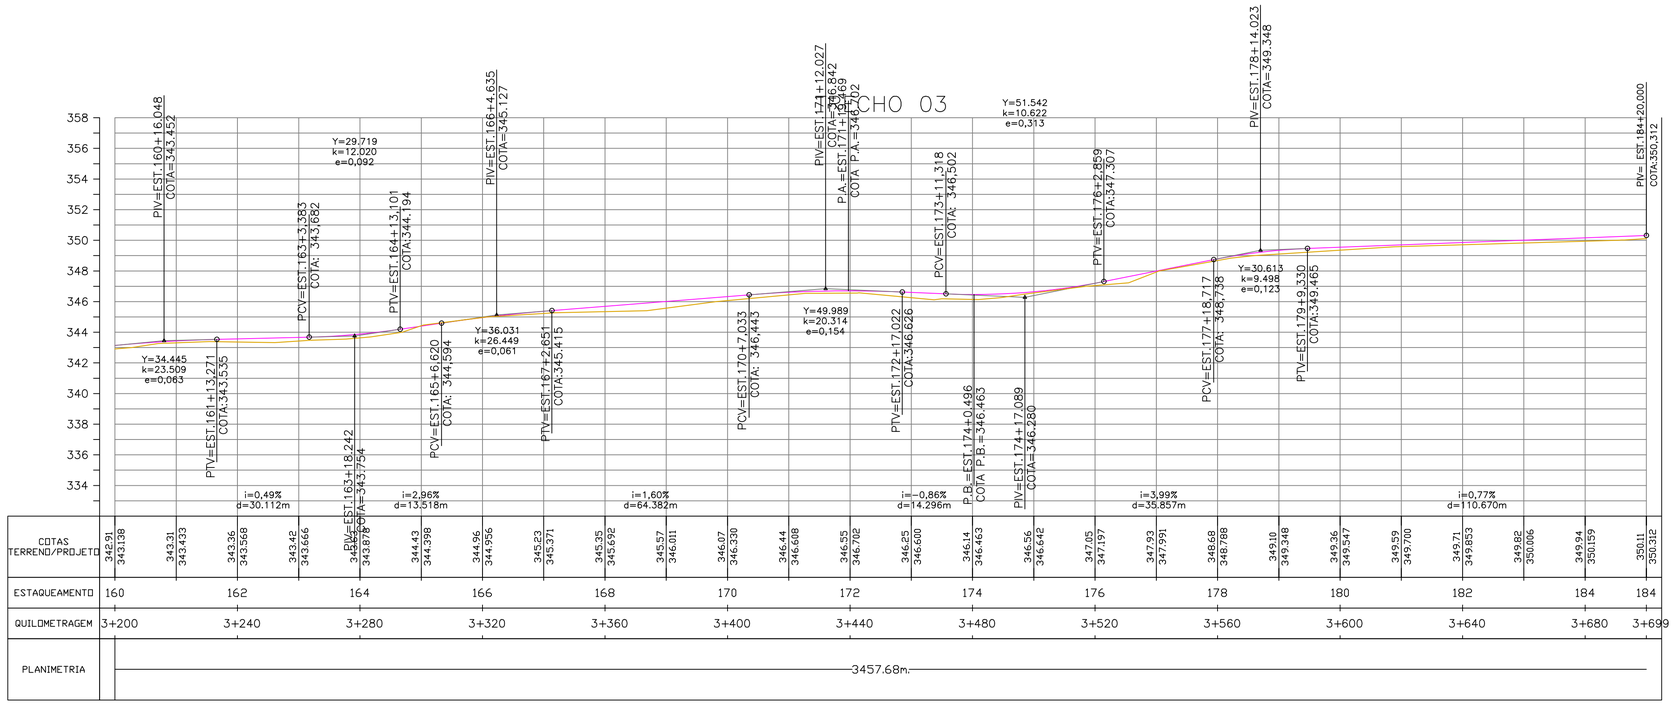

NOTAS:

APROVAÇÃO:

PREFEITURA MUNICIPAL DE ITAQUIRAÍ

OBRA
INFRAESTRUTURA RURAL - RECOMPOSIÇÃO DE REVESTIMENTO PRIMÁRIO

LOCAL
ESTRADA VICINAL - ACESSO DIVERSAS PROPRIEDADES RURAIS (TRECHO 03) - MUNICÍPIO ITAQUIRAÍ - MS

EXTENSÃO:
3.700,00 m

RESPONSÁVEL TÉCNICO P/PROJETO
FÁBIO MARQUES RIBEIRO
CREA: 152768/MS-D

PREFEITO
PREFEITURA MUNICIPAL DE ITAQUIRAÍ - MS
CNPJ:15.403.041/0001-04

TÍTULO
PROJETO GEOMÉTRICO DE REVESTIMENTO PRIMÁRIO

FOLHA
06-06

ESCALA
INDICADA

DATA
FEVEREIRO / 2022

CONVÊNIO


COORDENADAS Nº:
N - 7.398.491,850
E - 792.548,748



QUADRO RESUMO DE PLACAS

Modelo	Código	Dimensão	QTD.	Área Unit.	Área Total
PARE	R-1	Ø = 0,60 m	01	0,28 m²	0,28 m²
40 km/h	R-19	Ø = 0,60 m	04	0,28 m²	1,12 m²
XXXXXXX XXXXXXXXX		0,80 x 0,40 m	04	0,32 m²	1,28 m²
	A-7A	0,60 x 0,60 m	01	0,36 m²	0,36 m²
	A-29	0,60 x 0,60 m	04	0,36 m²	1,44 m²

OBS.: PLACAS TOTALMENTE REFLETIVAS

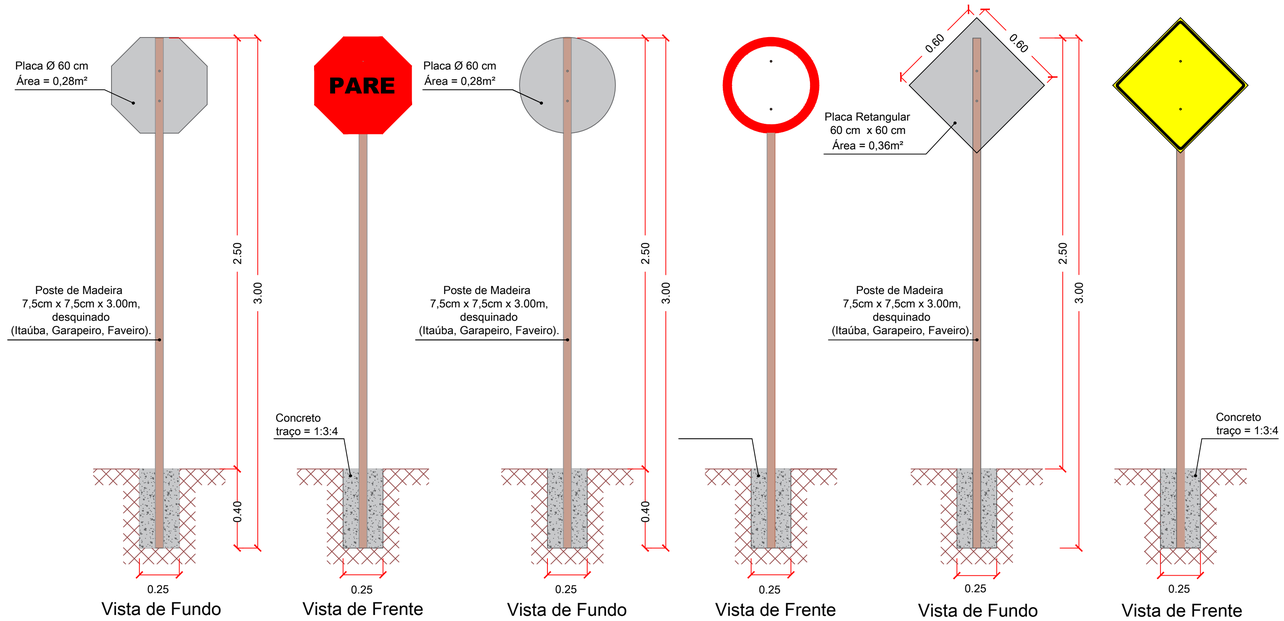

NOTAS:

APROVAÇÃO:

PREFEITURA MUNICIPAL DE ITAQUIRAÍ

OBRA
INFRAESTRUTURA RURAL - RECOMPOSIÇÃO DE REVESTIMENTO PRIMÁRIO

LOCAL
ESTRADA VICINAL - ACESSO DIVERSAS PROPRIEDADES RURAIS (TRECHO 01) - MUNICÍPIO ITAQUIRAÍ - MS

EXTENSÃO:
3.700,00 m

RESPONSÁVEL TÉCNICO P/PROJETO
FÁBIO MARQUES RIBEIRO
CREA: 152764MS-D

PREFEITO
PREFEITURA MUNICIPAL DE ITAQUIRAÍ - MS
CNPJ:15.403.041/0001-04

TÍTULO
PROJETO DE SINALIZAÇÃO

FOLHA
01-01

ESCALA
INDICADA


DATA
FEVEREIRO / 2022

CONVÊNIO


COORDENADAS Nº:
N - 7.427.126,636
E - 801.664,000




SEÇÃO TIPO DE REVESTIMENTO PRIMÁRIO
SEM ESCALA

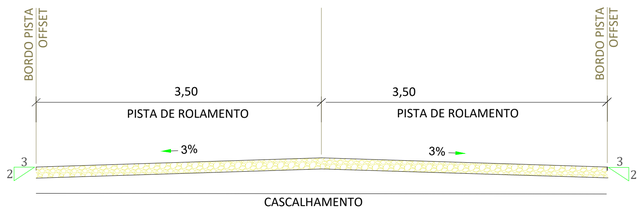

SEÇÃO TIPO DE TERRAPLENAGEM DO REVESTIMENTO PRIMÁRIO
SEM ESCALA

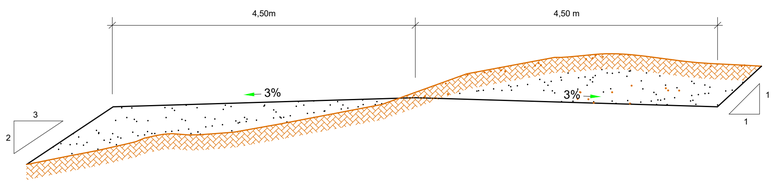

ESTRUTURA DO REVESTIMENTO (TRECHO - 04)
CORTE AA
SEM ESCALA

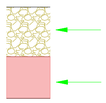

RECOMPOSIÇÃO
BASE- CASCALHO
e = 0,20m

TERRAPLENAGEM - BOTA DENTRO

LEGENDA

REVESTIMENTO PRIMÁRIO

- ESTRADAS VICINAIS
- EXECUTAR – TRECHO
- Bordo de Projeto
- Meio–fio c/ sarjeta
- Meio–fio guia
- Calçada
- Grama
- Inclinação Greide
- R4,00 Bordo de Projeto
- Eixo – Estacas (20m x 20m)
- Curvas de Nível – 1m x 1m
- Marco referencial
- Sondagem
- Sentido escoamento superficial

NOTAS TÉCNICAS:

1- AS ESCAVAÇÕES PREVISTAS DESTINAM-SE PRINCIPALMENTE A ADEQUAÇÃO DAS PLATAFORMAS EXISTENTES.

2- O REVESTIMENTO PRIMÁRIO DAS PISTAS SERÁ EFETUADO ATRAVÉS DA COMPACTAÇÃO DE CASCALHO, COM GRANULOMETRIA APROPRIADO E EXTRAÍDO DE JAZIDAS EXISTENTES NAS PROPIEDADES PROXIMAS DOS TRECHOS.

3 - O OBJETIVO FINAL É DEIXAR ESTRADAS COM LARGURA MÉDIA DE PLATAFORMA CONFORME DETALHE DE PROJETO, SENDO 7,00 METROS DE PISTA DE ROLAMENTO E MAIS 0,50 M CADA LADO DE SARJETA PARA ESCOAMENTO DAS ÁGUAS PLUVIAIS.

4 - PARA MEDIÇÃO DOS SERVIÇOS SERÁ UTILIZADO SERVIÇO DE TOPOGRAFIA, COM LOCAÇÃO E FOTOS GEORREFENCIADAS, A CADA 50,00M, PELA EMPRESA E ENTREGUES A FISCALIZAÇÃO MUNICIPAL COMPROVANDO O SERVIÇO.

5- AS LARGURAS ESPECIFICADAS PARA AS ESTRADAS, NÃO INCLUSO AS LARGURAS DAS SARJETAS.

6- OS EIXOS DE PROJETO DEVERÃO SER LOCADOS A PARTIR DA POLIGONAL IMPLANTADA EM LOCO.

7- AS DECLIVIDADES TRANSVERSAIS ESTÃO INDICADAS NO PROJETO DE PAVIMENTAÇÃO. ESPECIAL ATENÇÃO DEVERÁ SER DADA AOS TRECHOS COM SUPERELEVAÇÃO PROPOSTA PARA ATENDER O ESCOAMENTO SUPERFICIAL.

8- DIMENSÕES, COTAS E DIÂMETRO EM METROS, EXCETO INDICAÇÃO EM CONTRÁRIO.

9- CASO HAJA ALTERAÇÃO DO TRAÇADO VIÁRIO E/OU DO GREIDES DE PROJETO DEVERÁ SER REVISTO QUANTO O ENCAMINHAMENTO.

10- ANTES DO INICIO DA EXECUÇÃO DA OBRA A CONSTRUTORA DEVERÁ SOLICITAR A CONCESSIONÁRIA DE SERVIÇOS PÚBLICOS SEUS CADASTROS ATUALIZADOS PARA VERIFICAÇÃO IN LOCO PARA VERIFICAÇÃO DE POSSÍVEIS INTERFERÊNCIAS.

11- OS DANOS CAUSADO ÀS INSTALAÇÕES SUBTERRÂNEAS OU SUPERFICIAIS SERÃO DE INTEIRA RESPONSABILIDADE DA EXECUTORA DA OBRA, INDEPENDENTE DA INTERFERÊNCIA CONSTAR OU NÃO NOS DESENHOS DO PROJETO.

NOTAS:

APROVAÇÃO:

PREFEITURA MUNICIPAL DE ITAQUIRAÍ

OBRA: INFRAESTRUTURA RURAL - RECOMPOSIÇÃO DE REVESTIMENTO PRIMÁRIO

LOCAL: ESTRADA VICINAL - ACESSO DIVERSAS PROPRIEDADES RURAIS (TRECHO 04) - MUNICÍPIO ITAQUIRAÍ - MS

EXTENSÃO: 14.620,00 m

RESPONSÁVEL TÉCNICO P/PROJETO: FÁBIO MARQUES RIBEIRO
CREA: 152769/MS-D

PREFEITO: PREFEITURA MUNICIPAL DE ITAQUIRAÍ - MS
CNPJ:15.403.041/0001-04

TÍTULO: MAPA DE LOCALIZAÇÃO

FOLHA: 01-01


ESCALA: INDICADA

DATA: FEVEREIRO / 2022

CONVÊNIO:

COORDENADAS Nº: N - 7.424.079,901 E - 814.767,428



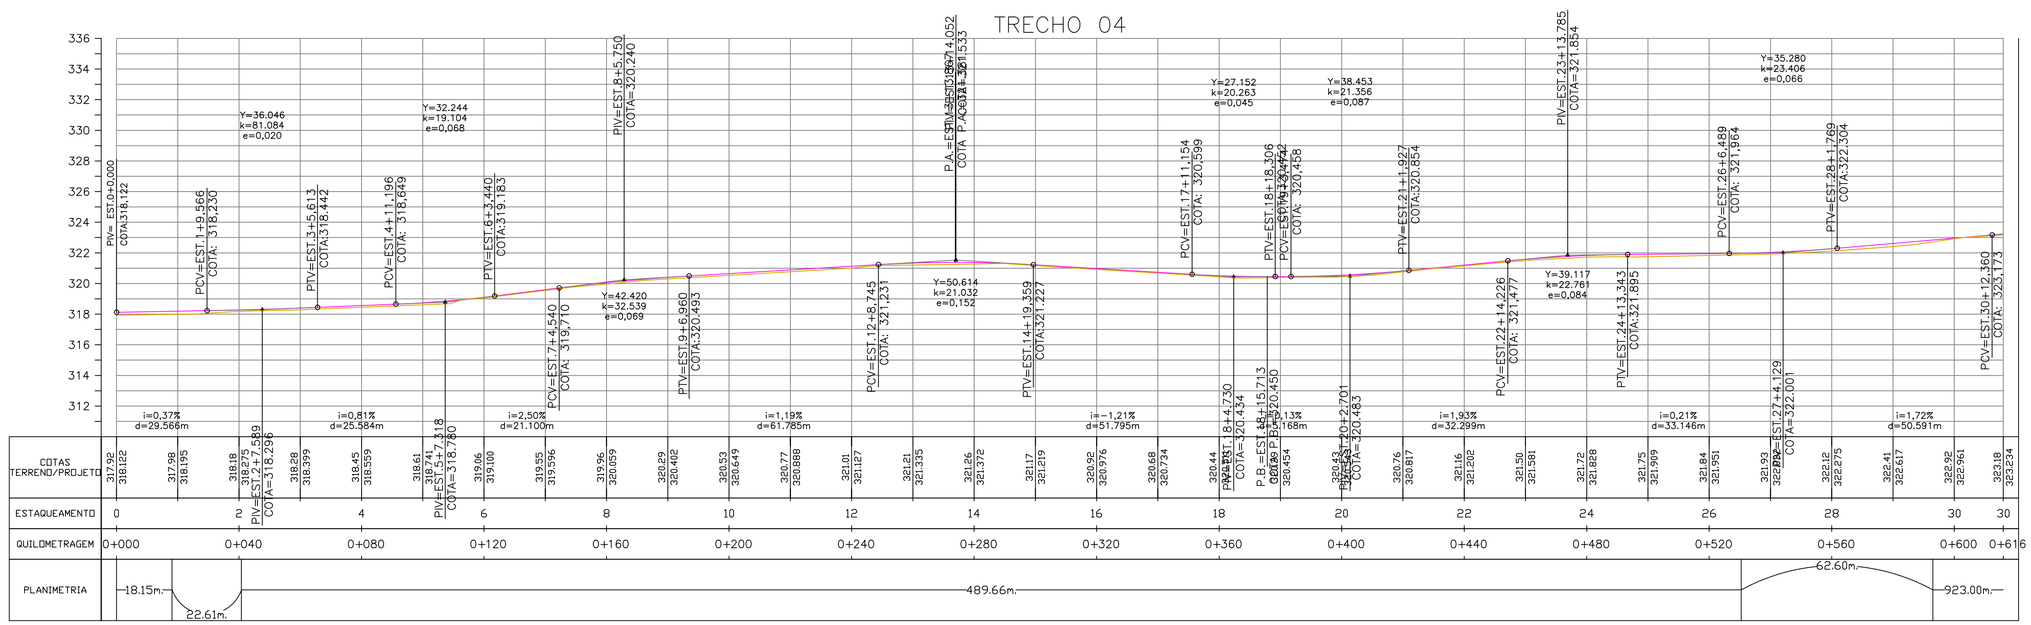

NOTAS:

APROVAÇÃO:

PREFEITURA MUNICIPAL DE ITAQUIRAÍ

OBRA
INFRAESTRUTURA RURAL - RECOMPOSIÇÃO DE REVESTIMENTO PRIMÁRIO

LOCAL
ESTRADA VICINAL - ACESSO DIVERSAS PROPRIEDADES RURAIS (TRECHO 04) - MUNICÍPIO ITAQUIRAÍ - MS

EXTENSÃO:
14.620,00 m

RESPONSÁVEL TÉCNICO PIPROJETO
FÁBIO MARQUES RIBEIRO
CREA: 152769/MS-D

PREFEITO
PREFEITURA MUNICIPAL DE ITAQUIRAÍ - MS
CNPJ:15.403.041/0001-04

TÍTULO
PROJETO GEOMÉTRICO DE REVESTIMENTO PRIMÁRIO

FOLHA
01-23


ESCALA
INDICADA

DATA
FEVEREIRO / 2022

CONVÊNIO

COORDENADAS N°:
N - 7.424.079,901
E - 814.767,428



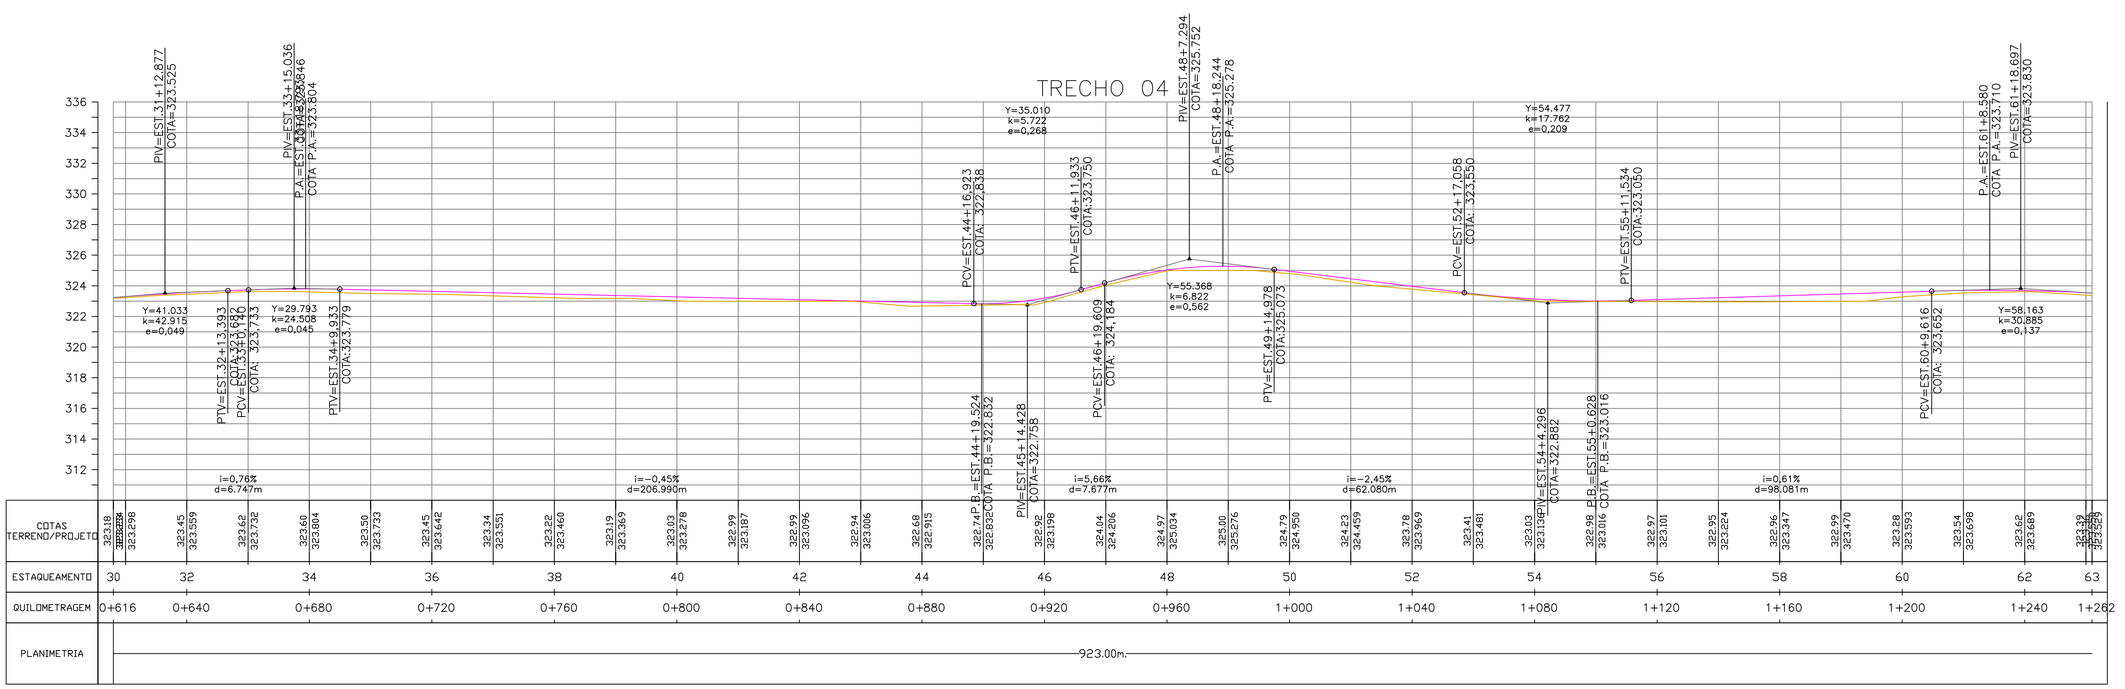

NOTAS:

APROVAÇÃO:

PREFEITURA MUNICIPAL DE ITAQUIRAÍ

OBRA
INFRAESTRUTURA RURAL - RECOMPOSIÇÃO DE REVESTIMENTO PRIMÁRIO

LOCAL
ESTRADA VICINAL - ACESSO DIVERSAS PROPRIEDADES RURAIS (TRECHO 04) - MUNICÍPIO ITAQUIRAÍ - MS

EXTENSÃO:
14.620,00 m

RESPONSÁVEL TÉCNICO PIPROJETO
FÁBIO MARQUES RIBEIRO
CREA: 152769/MS-D

PREFEITO
PREFEITURA MUNICIPAL DE ITAQUIRAÍ - MS
CNPJ:15.403.041/0001-04

TÍTULO
PROJETO GEOMÉTRICO DE REVESTIMENTO PRIMÁRIO

FOLHA
02-23


ESCALA
INDICADA

DATA
FEVEREIRO / 2022

CONVÊNIO

COORDENADAS Nº:
N - 7.424.079,901
E - 814.767,428



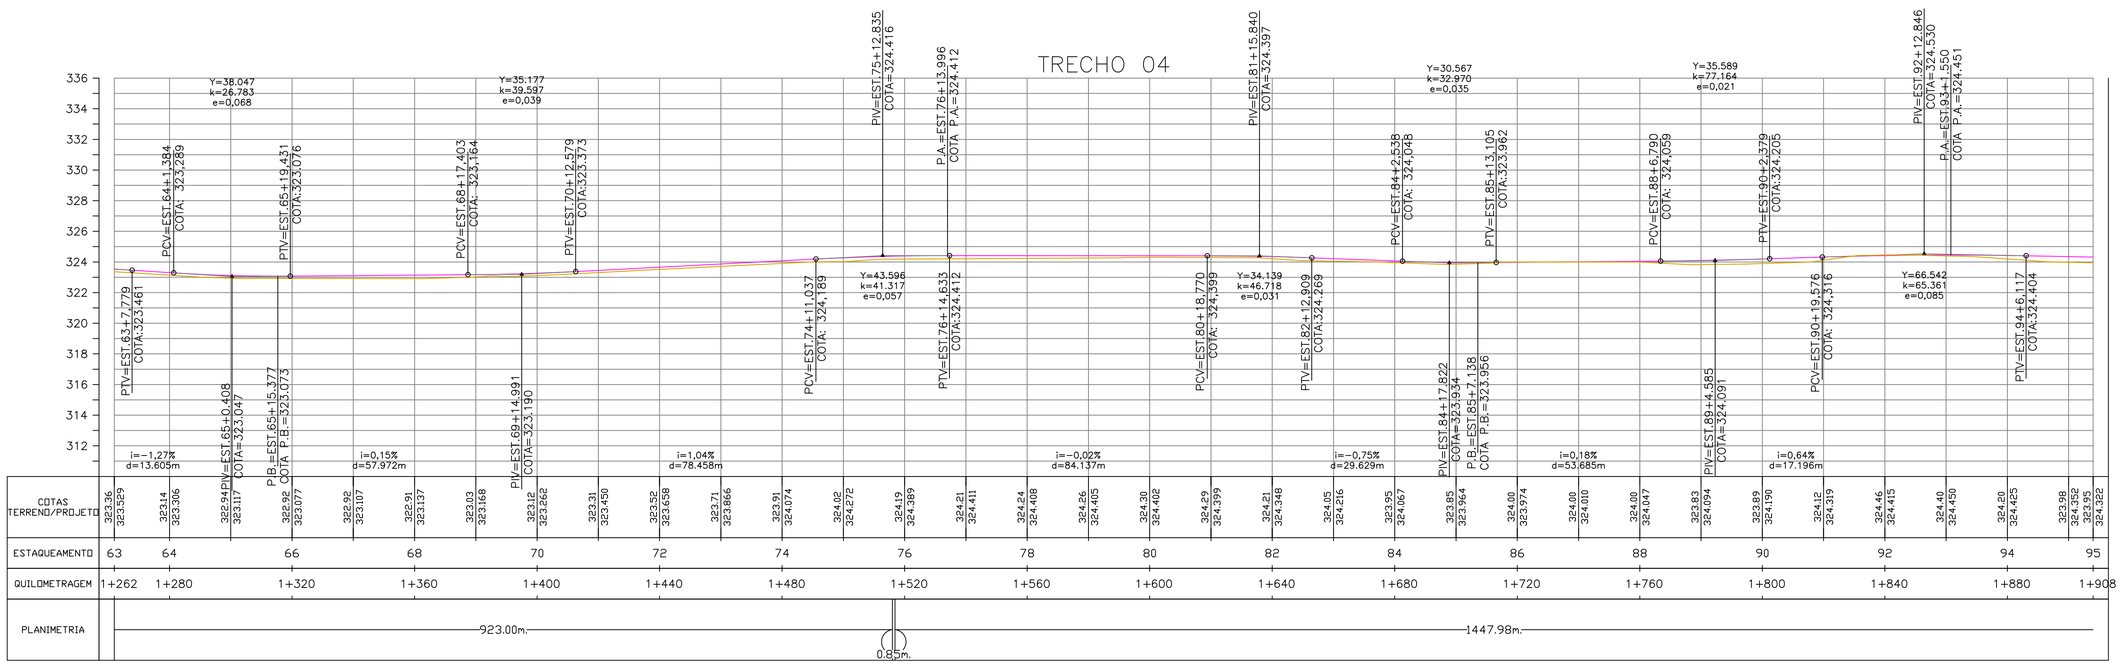

NOTAS:

APROVAÇÃO:

PREFEITURA MUNICIPAL DE ITAQUIRAÍ

OBRA
INFRAESTRUTURA RURAL - RECOMPOSIÇÃO DE REVESTIMENTO PRIMÁRIO

LOCAL
ESTRADA VICINAL - ACESSO DIVERSAS PROPRIEDADES RURAIS (TRECHO 04) - MUNICÍPIO ITAQUIRAÍ - MS

EXTENSÃO:
14.620,00 m

RESPONSÁVEL TÉCNICO P/PROJETO
FÁBIO MARQUES RIBEIRO
CREA: 152764MS-D

PREFEITO
PREFEITURA MUNICIPAL DE ITAQUIRAÍ - MS
CNPJ:15.403.041/0001-04

TÍTULO
PROJETO GEOMÉTRICO DE REVESTIMENTO PRIMÁRIO


FOLHA
03-23


ESCALA
INDICADA

DATA
FEVEREIRO / 2022

CONVÊNIO

COORDENADAS Nº:
N - 7.424.079,901
E - 814.767,428

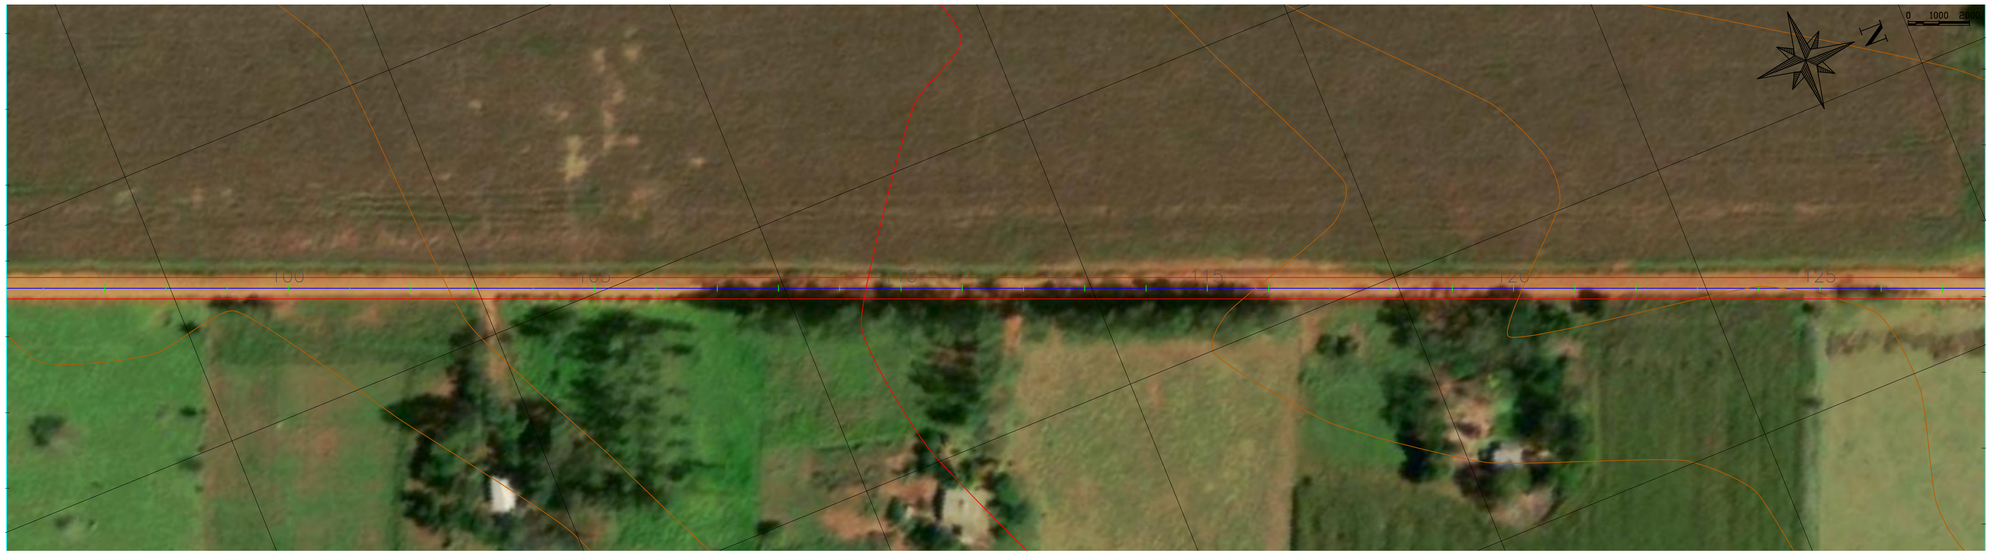

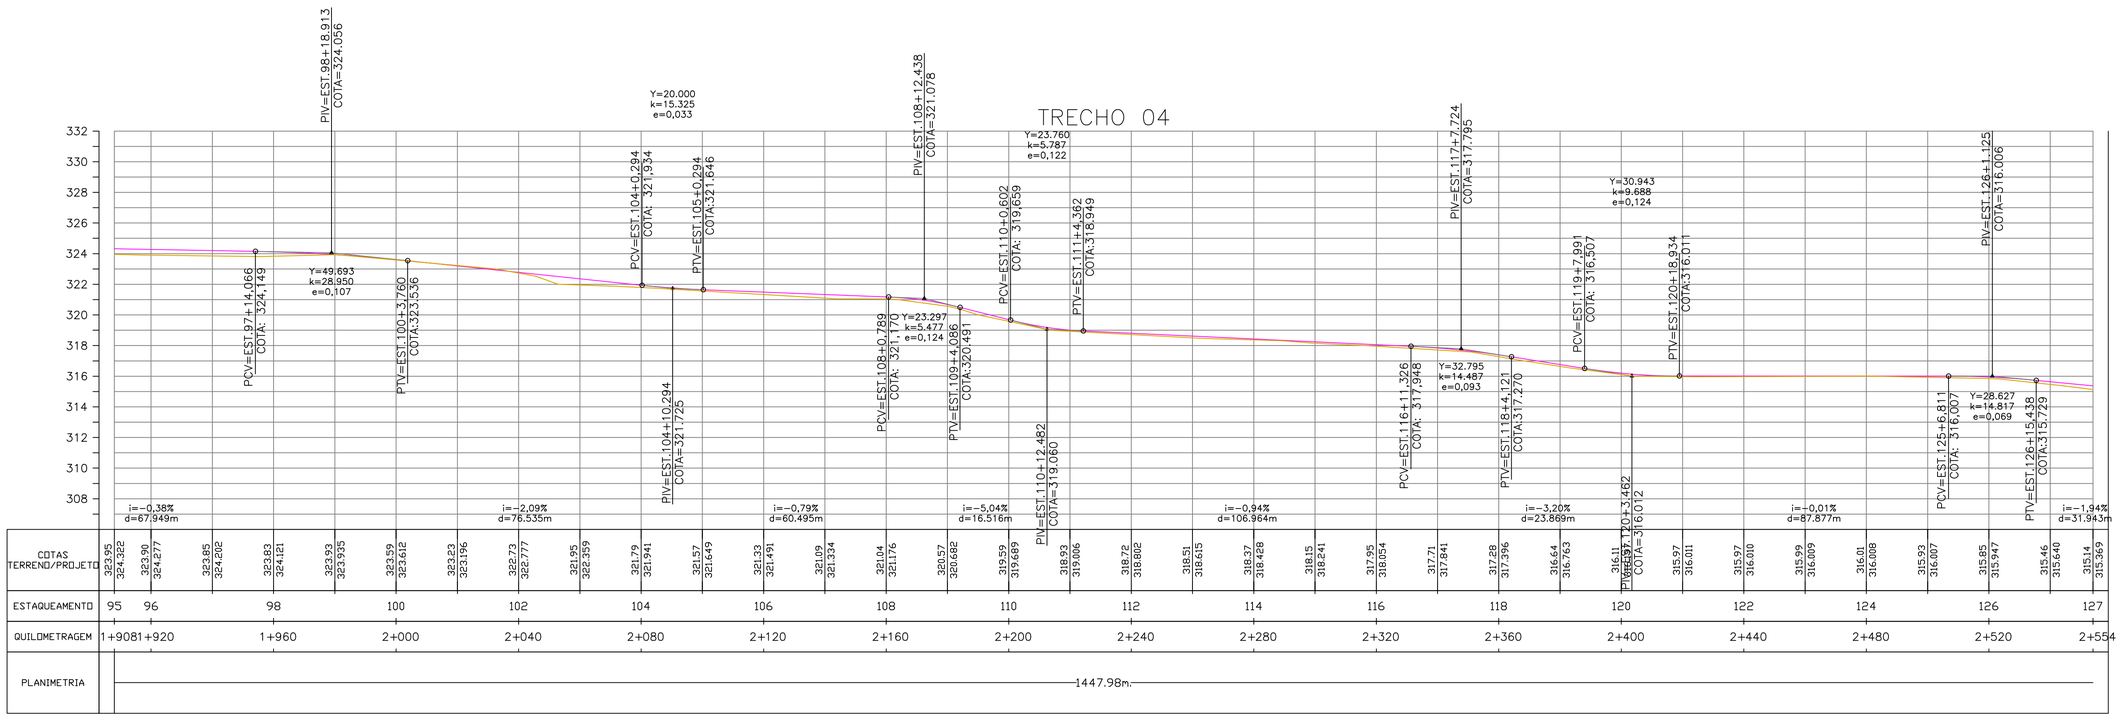

NOTAS:

APROVAÇÃO:

PREFEITURA MUNICIPAL DE ITAQUIRAÍ

OBRA
INFRAESTRUTURA RURAL - RECOMPOSIÇÃO DE REVESTIMENTO PRIMÁRIO

LOCAL
ESTRADA VICINAL - ACESSO DIVERSAS PROPRIEDADES RURAIS (TRECHO 04) - MUNICÍPIO ITAQUIRAÍ - MS

EXTENSÃO:
14.620,00 m

RESPONSÁVEL TÉCNICO P/PROJETO
FÁBIO MARQUES RIBEIRO
CREA: 152764MS-D

PREFEITO
PREFEITURA MUNICIPAL DE ITAQUIRAÍ - MS
CNPJ:15.403.041/0001-04

TÍTULO
PROJETO GEOMÉTRICO DE REVESTIMENTO PRIMÁRIO

FOLHA
04-23


ESCALA
INDICADA

DATA
FEVEREIRO / 2022

CONVÊNIO

COORDENADAS Nº:
N - 7.424.079,901
E - 814.767,428



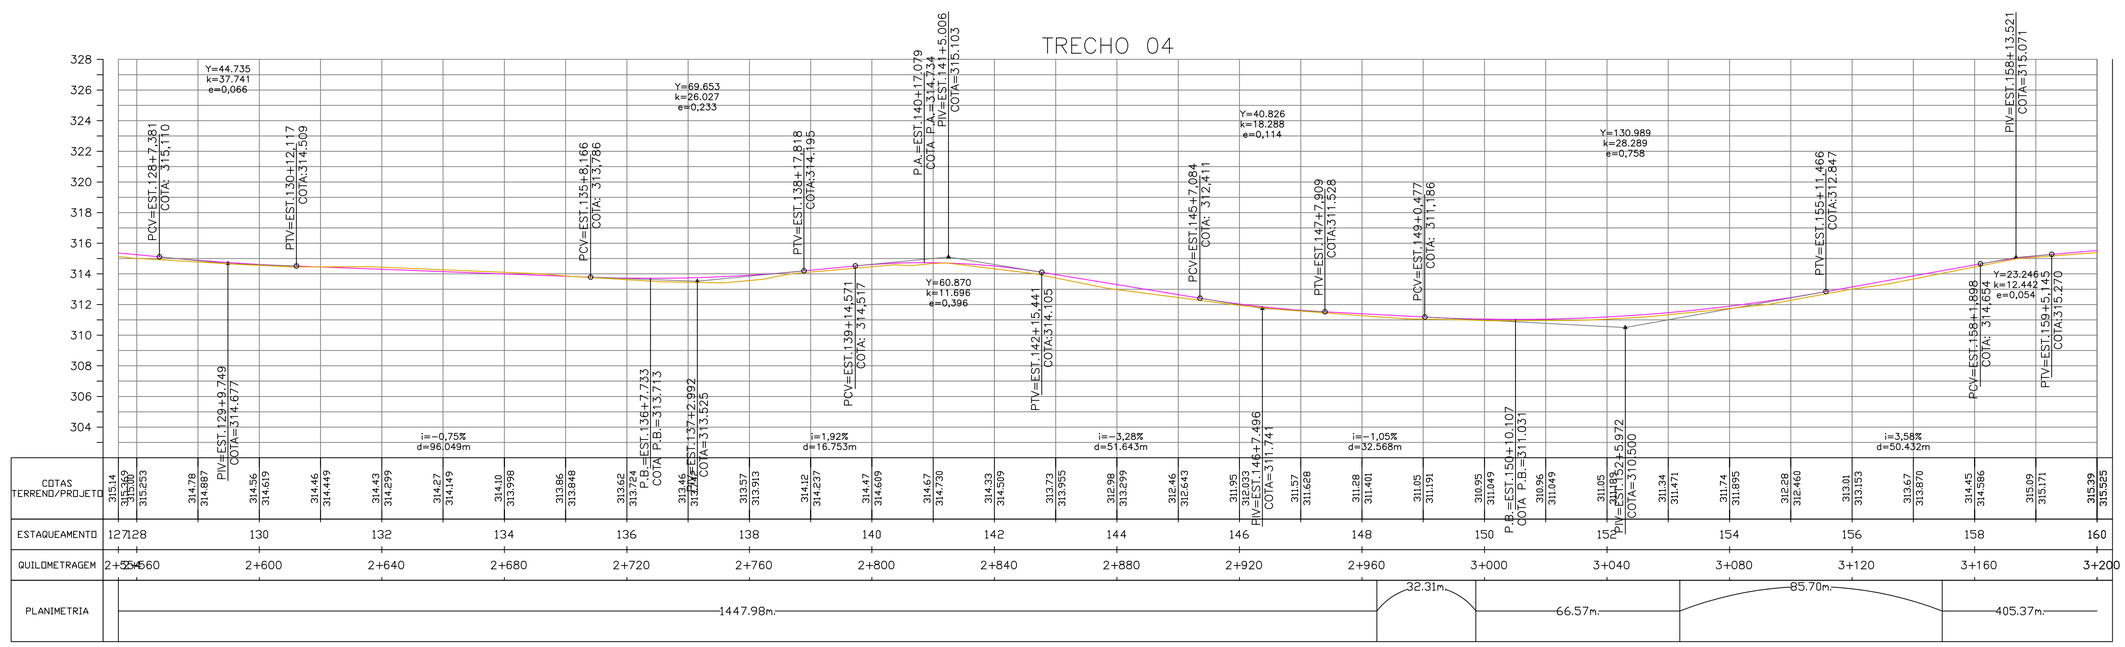

NOTAS:

APROVAÇÃO:

PREFEITURA MUNICIPAL DE ITAQUIRAÍ

OBRA
INFRAESTRUTURA RURAL - RECOMPOSIÇÃO DE REVESTIMENTO PRIMÁRIO

LOCAL
ESTRADA VICINAL - ACESSO DIVERSAS PROPRIEDADES RURAIS (TRECHO 04) - MUNICÍPIO ITAQUIRAÍ - MS

EXTENSÃO:
14.620,00 m

RESPONSÁVEL TÉCNICO P/PROJETO
FÁBIO MARQUES RIBEIRO
CREA: 152768/MS-D

PREFEITO
PREFEITURA MUNICIPAL DE ITAQUIRAÍ - MS
CNPJ:15.403.041/0001-04

TÍTULO
PROJETO GEOMÉTRICO DE REVESTIMENTO PRIMÁRIO

FOLHA
05-23


ESCALA
INDICADA

DATA
FEVEREIRO / 2022

CONVÊNIO

COORDENADAS Nº:
N - 7.424.079,901
E - 814.767,428



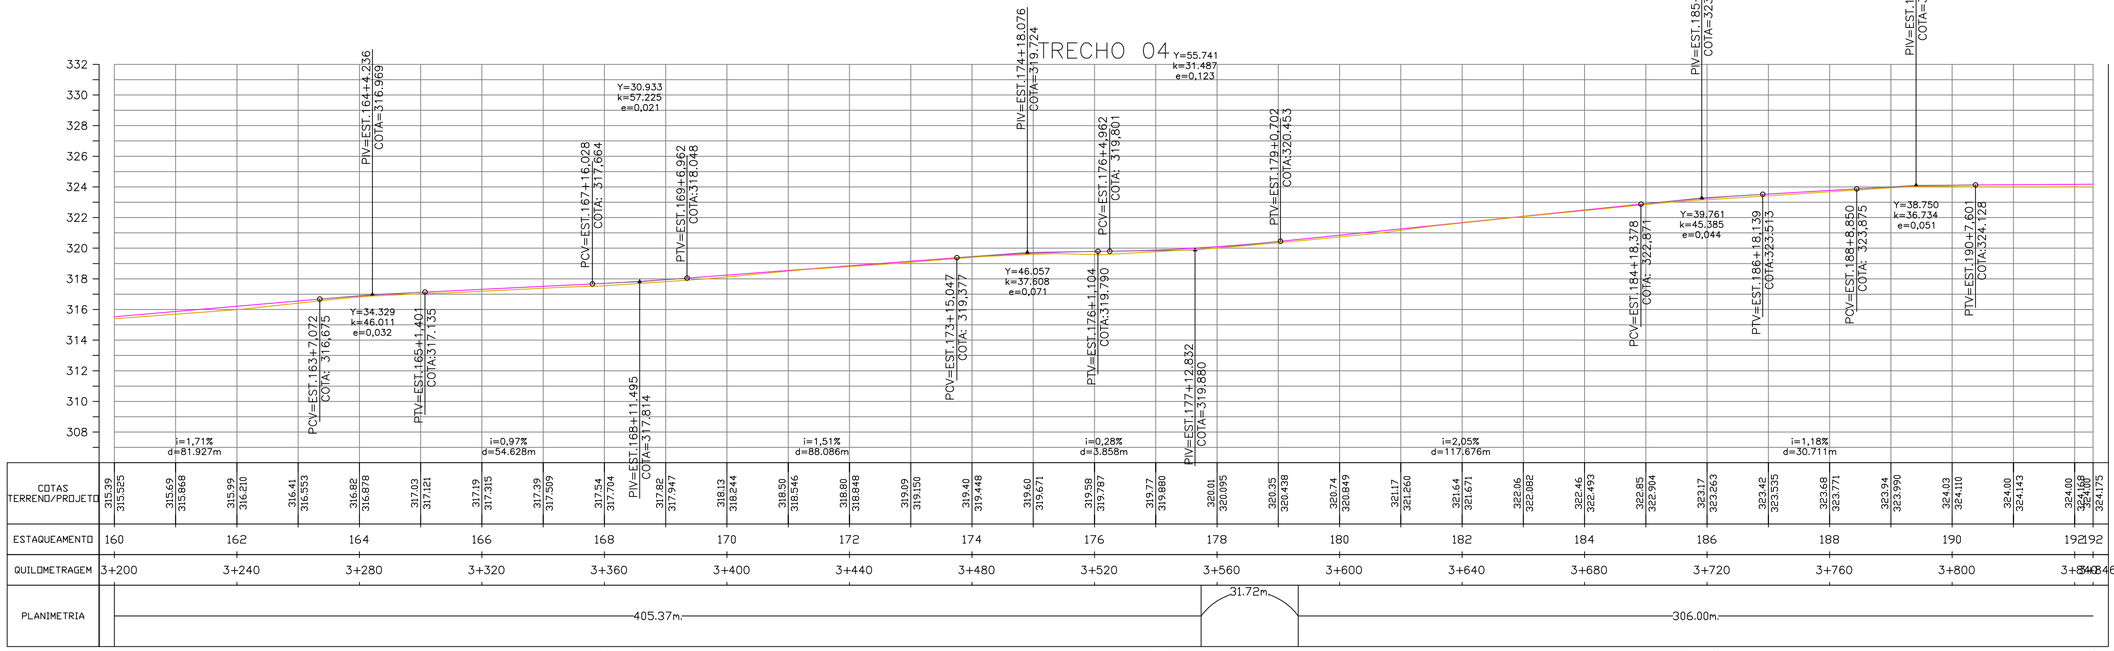

NOTAS:

APROVAÇÃO:

PREFEITURA MUNICIPAL DE ITAQUIRAÍ

OBRA
INFRAESTRUTURA RURAL - RECOMPOSIÇÃO DE REVESTIMENTO PRIMÁRIO

LOCAL
ESTRADA VICINAL - ACESSO DIVERSAS PROPRIEDADES RURAIS (TRECHO 04) - MUNICÍPIO ITAQUIRAÍ - MS

EXTENSÃO:
14.620,00 m

RESPONSÁVEL TÉCNICO P/PROJETO
FÁBIO MARQUES RIBEIRO
CREA: 152765/MS-D

PREFEITO
PREFEITURA MUNICIPAL DE ITAQUIRAÍ - MS
CNPJ:15.403.041/0001-04

TÍTULO
PROJETO GEOMÉTRICO DE REVESTIMENTO PRIMÁRIO


FOLHA
06-23


ESCALA
INDICADA

DATA
FEVEREIRO / 2022

CONVÊNIO

COORDENADAS Nº:
N - 7.424.079,901
E - 814.767,428

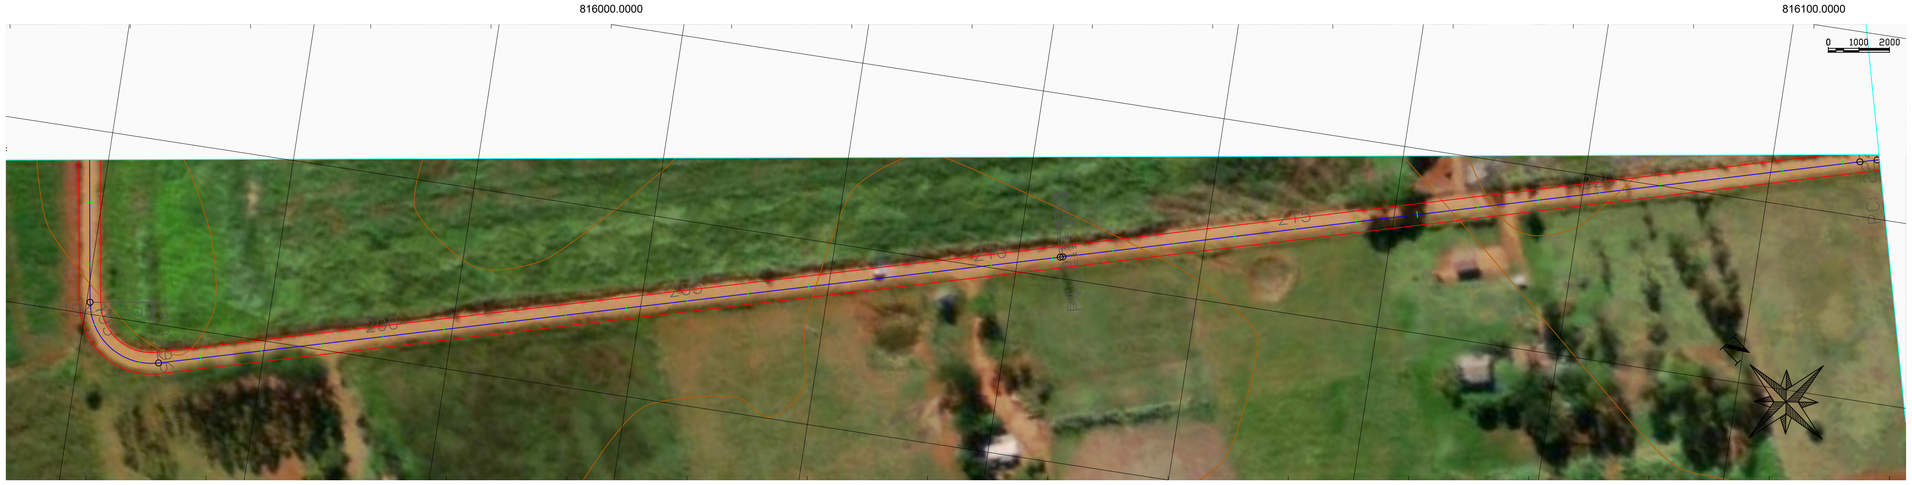

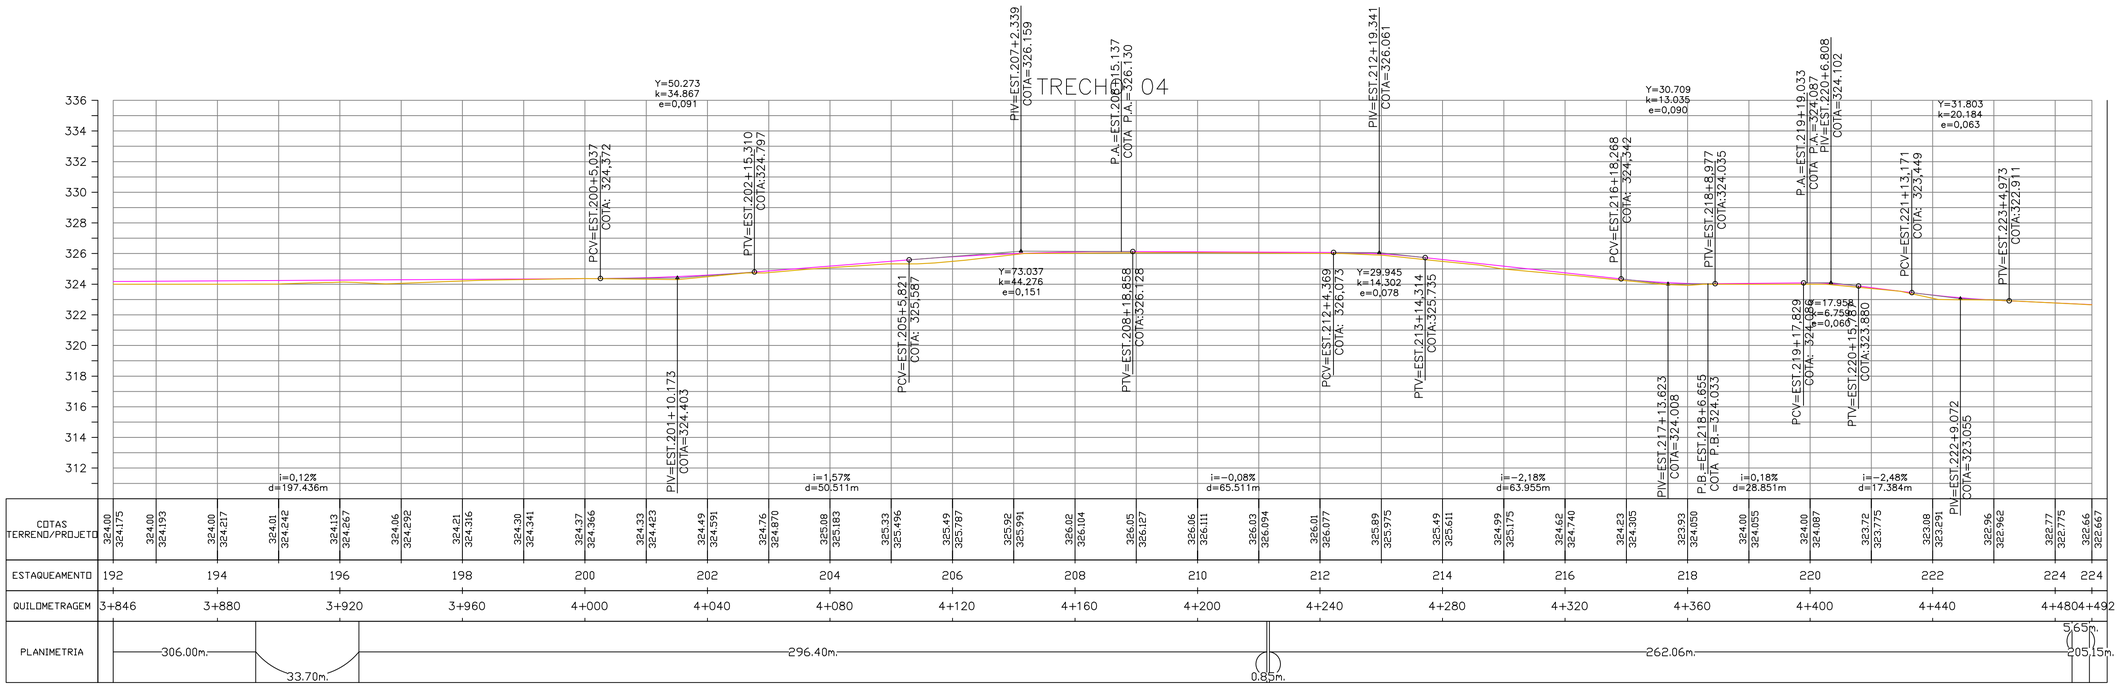

ESTAQUEAMENTO	COTAS TERRENO	COTAS PROJETO
192	324,00	324,175
	324,00	324,193
194	324,00	324,217
	324,01	324,242
196	324,13	324,267
	324,06	324,292
198	324,21	324,316
	324,30	324,341
200	324,37	324,366
	324,33	324,423
202	324,49	324,591
	324,76	324,870
204	325,08	325,183
	325,33	325,496
206	325,49	325,787
	325,92	325,991
208	326,02	326,104
	326,05	326,127
210	326,06	326,111
	326,03	326,094
212	326,01	326,077
	325,89	325,975
214	325,49	325,611
	324,99	325,175
216	324,62	324,740
	324,23	324,305
218	323,93	324,050
	324,00	324,055
220	324,00	324,087
	323,72	323,775
222	323,08	323,291
	322,96	322,962
224	322,77	322,775
224	322,66	322,667

QUILOMETRAGEM
3+846
3+880
3+920
3+960
4+000
4+040
4+080
4+120
4+160
4+200
4+240
4+280
4+320
4+360
4+400
4+440
4+480+4+492

NOTAS:

APROVAÇÃO:

PREFEITURA MUNICIPAL DE ITAQUIRAÍ

OBRA
INFRAESTRUTURA RURAL - RECOMPOSIÇÃO DE REVESTIMENTO PRIMÁRIO

LOCAL
ESTRADA VICINAL - ACESSO DIVERSAS PROPRIEDADES RURAIS (TRECHO 04) - MUNICÍPIO ITAQUIRAÍ - MS

EXTENSÃO:
14.620,00 m

RESPONSÁVEL TÉCNICO PIPROJETO
FÁBIO MARQUES RIBEIRO
CREA: 152764MS-D

PREFEITO
PREFEITURA MUNICIPAL DE ITAQUIRAÍ - MS
CNPJ:15.403.041/0001-04

TÍTULO
PROJETO GEOMÉTRICO DE REVESTIMENTO PRIMÁRIO

FOLHA
07-23


ESCALA
INDICADA

DATA
FEVEREIRO / 2022

CONVÊNIO

COORDENADAS Nº:
N - 7.424.079,901
E - 814.767,428



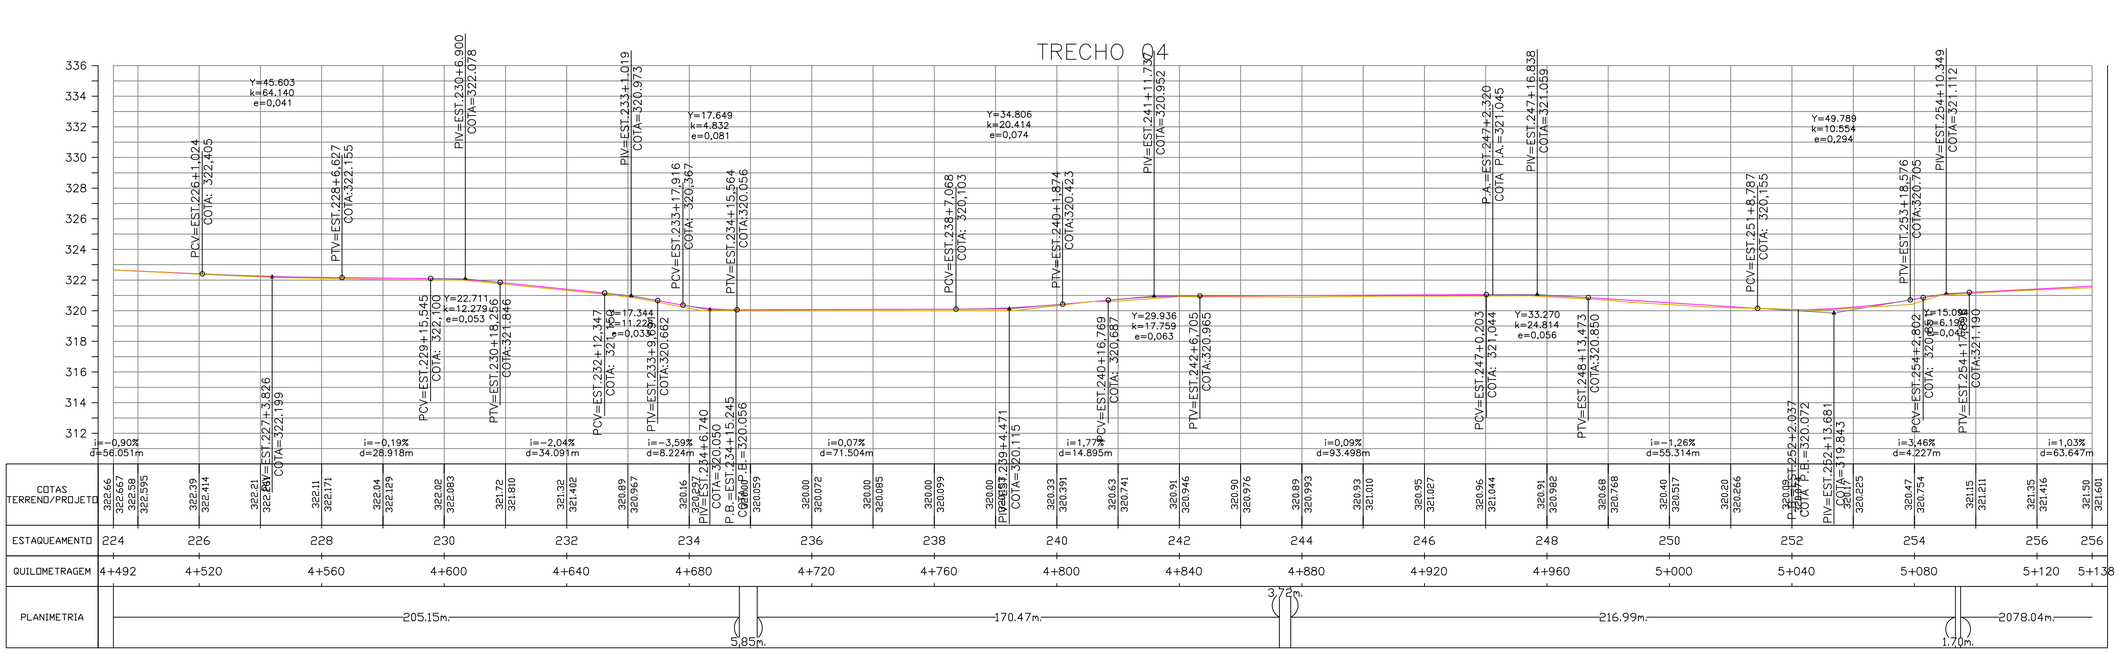

NOTAS:

APROVAÇÃO:

PREFEITURA MUNICIPAL DE ITAQUIRAÍ

OBRA
INFRAESTRUTURA RURAL - RECOMPOSIÇÃO DE REVESTIMENTO PRIMÁRIO

LOCAL
ESTRADA VICINAL - ACESSO DIVERSAS PROPRIEDADES RURAIS (TRECHO 04) - MUNICÍPIO ITAQUIRAÍ - MS

EXTENSÃO:
14.620,00 m

RESPONSÁVEL TÉCNICO P/PROJETO
FÁBIO MARQUES RIBEIRO
CREA: 152765MS-D

PREFEITO
PREFEITURA MUNICIPAL DE ITAQUIRAÍ - MS
CNPJ:15.403.041/0001-04

TÍTULO
PROJETO GEOMÉTRICO DE REVESTIMENTO PRIMÁRIO

FOLHA
08-23


ESCALA
INDICADA

DATA
FEVEREIRO / 2022

CONVÊNIO

COORDENADAS Nº:
N - 7.424.079,901
E - 814.767,428



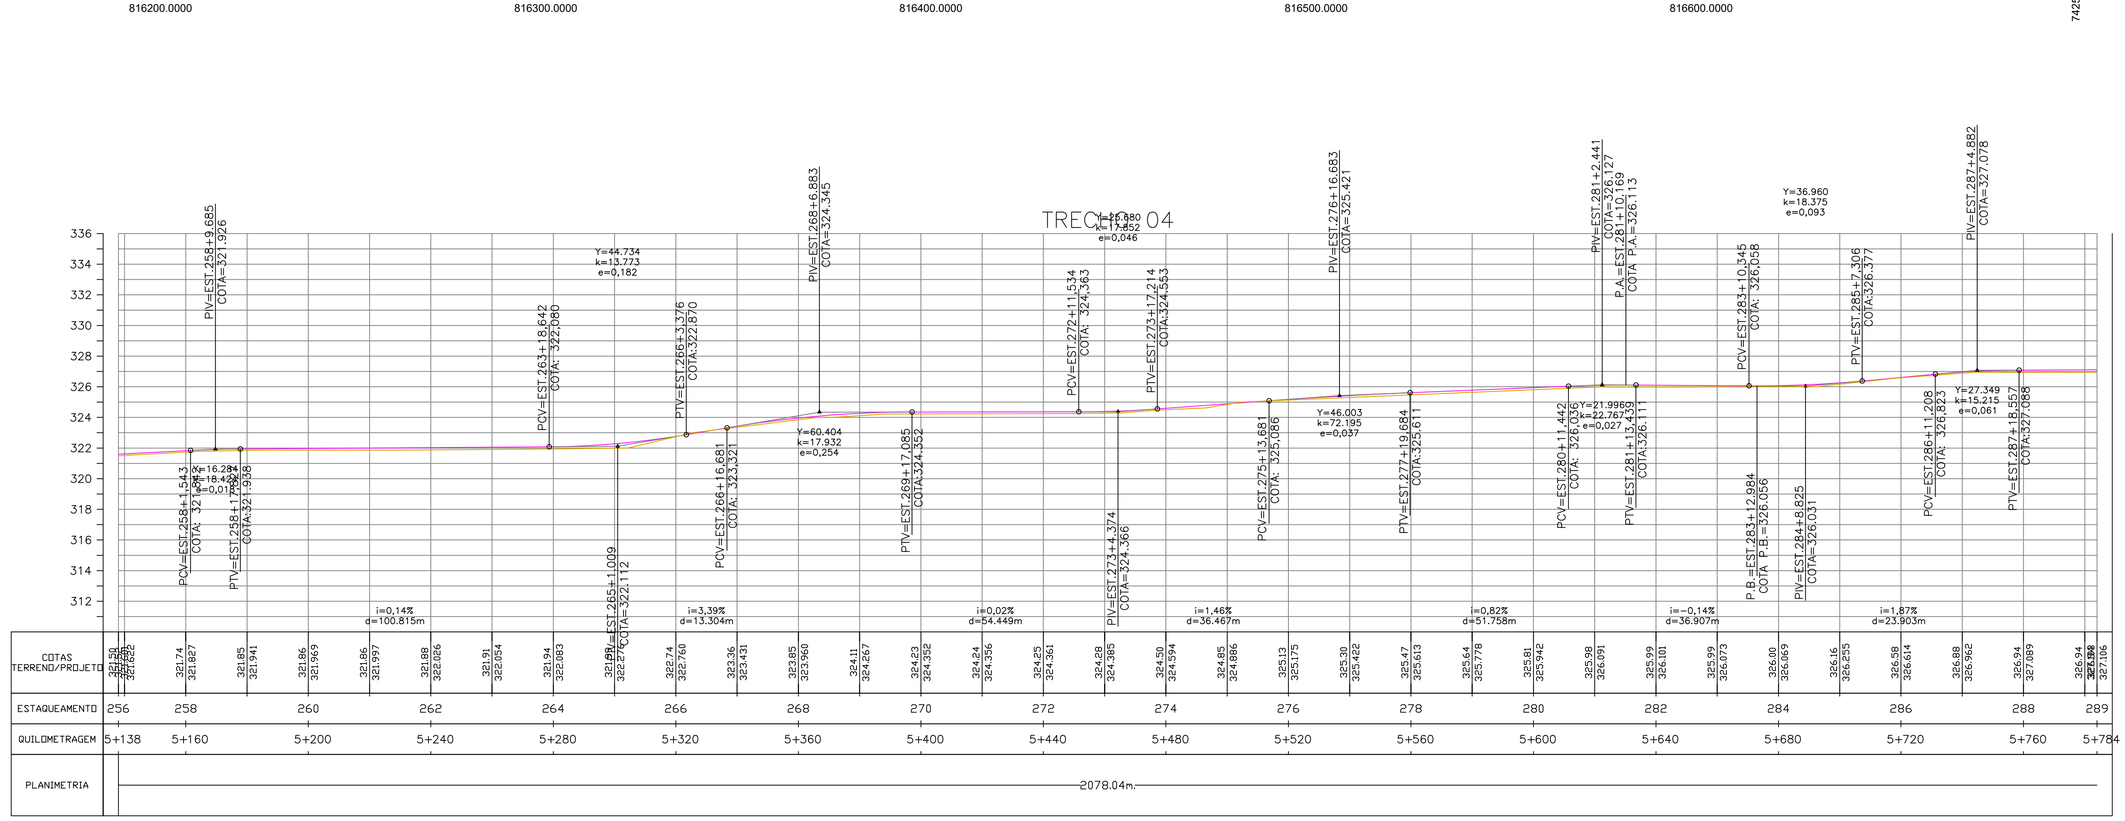

NOTAS:

APROVAÇÃO:

PREFEITURA MUNICIPAL DE ITAQUIRAÍ

OBRA
INFRAESTRUTURA RURAL - RECOMPOSIÇÃO DE REVESTIMENTO PRIMÁRIO

LOCAL
ESTRADA VICINAL - ACESSO DIVERSAS PROPRIEDADES RURAIS (TRECHO 04) - MUNICÍPIO ITAQUIRAÍ - MS

EXTENSÃO:
14.620,00 m

RESPONSÁVEL TÉCNICO P/PROJETO
FÁBIO MARQUES RIBEIRO
CREA: 152769/MS-D

PREFEITO
PREFEITURA MUNICIPAL DE ITAQUIRAÍ - MS
CNPJ 15.403.041/0001-04

TÍTULO
PROJETO GEOMÉTRICO DE REVESTIMENTO PRIMÁRIO

FOLHA
09-23


ESCALA
INDICADA

DATA
FEVEREIRO / 2022

CONVÊNIO

COORDENADAS Nº:
N - 7.424.079,901
E - 814.767,428



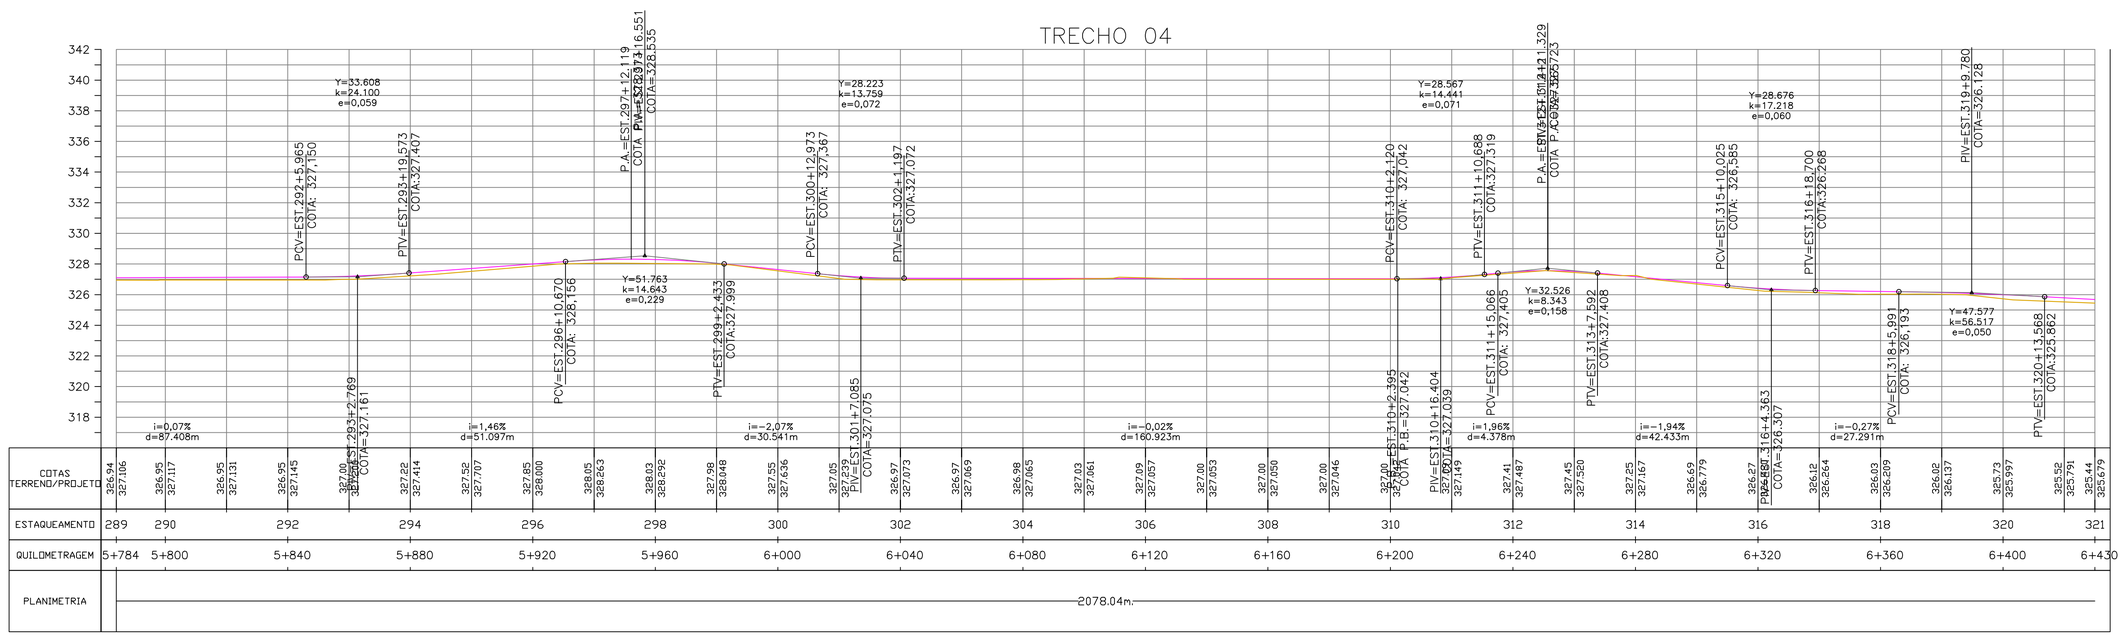

NOTAS:

APROVAÇÃO:

PREFEITURA MUNICIPAL DE ITAQUIRAÍ

OBRA
INFRAESTRUTURA RURAL - RECOMPOSIÇÃO DE REVESTIMENTO PRIMÁRIO

LOCAL
ESTRADA VICINAL - ACESSO DIVERSAS PROPRIEDADES RURAIS (TRECHO 04) - MUNICÍPIO ITAQUIRAÍ - MS

EXTENSÃO:
14.620,00 m

RESPONSÁVEL TÉCNICO P/PROJETO
FÁBIO MARQUES RIBEIRO
CREA: 152769/MS-D

PREFEITO
PREFEITURA MUNICIPAL DE ITAQUIRAÍ - MS
CNPJ:15.403.041/0001-04

TÍTULO
PROJETO GEOMÉTRICO DE REVESTIMENTO PRIMÁRIO

FOLHA
10-23

ESCALA
INDICADA

DATA
FEVEREIRO / 2022

CONVÊNIO

COORDENADAS N°:
N - 7.424.079,901
E - 814.767,428



NOTAS:

APROVAÇÃO:

PREFEITURA MUNICIPAL DE ITAQUIRAÍ

OBRA
INFRAESTRUTURA RURAL - RECOMPOSIÇÃO DE REVESTIMENTO PRIMÁRIO

LOCAL
ESTRADA VICINAL - ACESSO DIVERSAS PROPRIEDADES RURAIS (TRECHO 04) - MUNICÍPIO ITAQUIRAÍ - MS

EXTENSÃO:
14.620,00 m

RESPONSÁVEL TÉCNICO P/PROJETO
FÁBIO MARQUES RIBEIRO
CREA: 152769/MS-D

PREFEITO
PREFEITURA MUNICIPAL DE ITAQUIRAÍ - MS
CNPJ 15.403.041/0001-04

TÍTULO
PROJETO GEOMÉTRICO DE REVESTIMENTO PRIMÁRIO

FOLHA
11-23


ESCALA
INDICADA

DATA
FEVEREIRO / 2022

CONVÊNIO

COORDENADAS Nº:
N - 7.424.079,901
E - 814.767,428



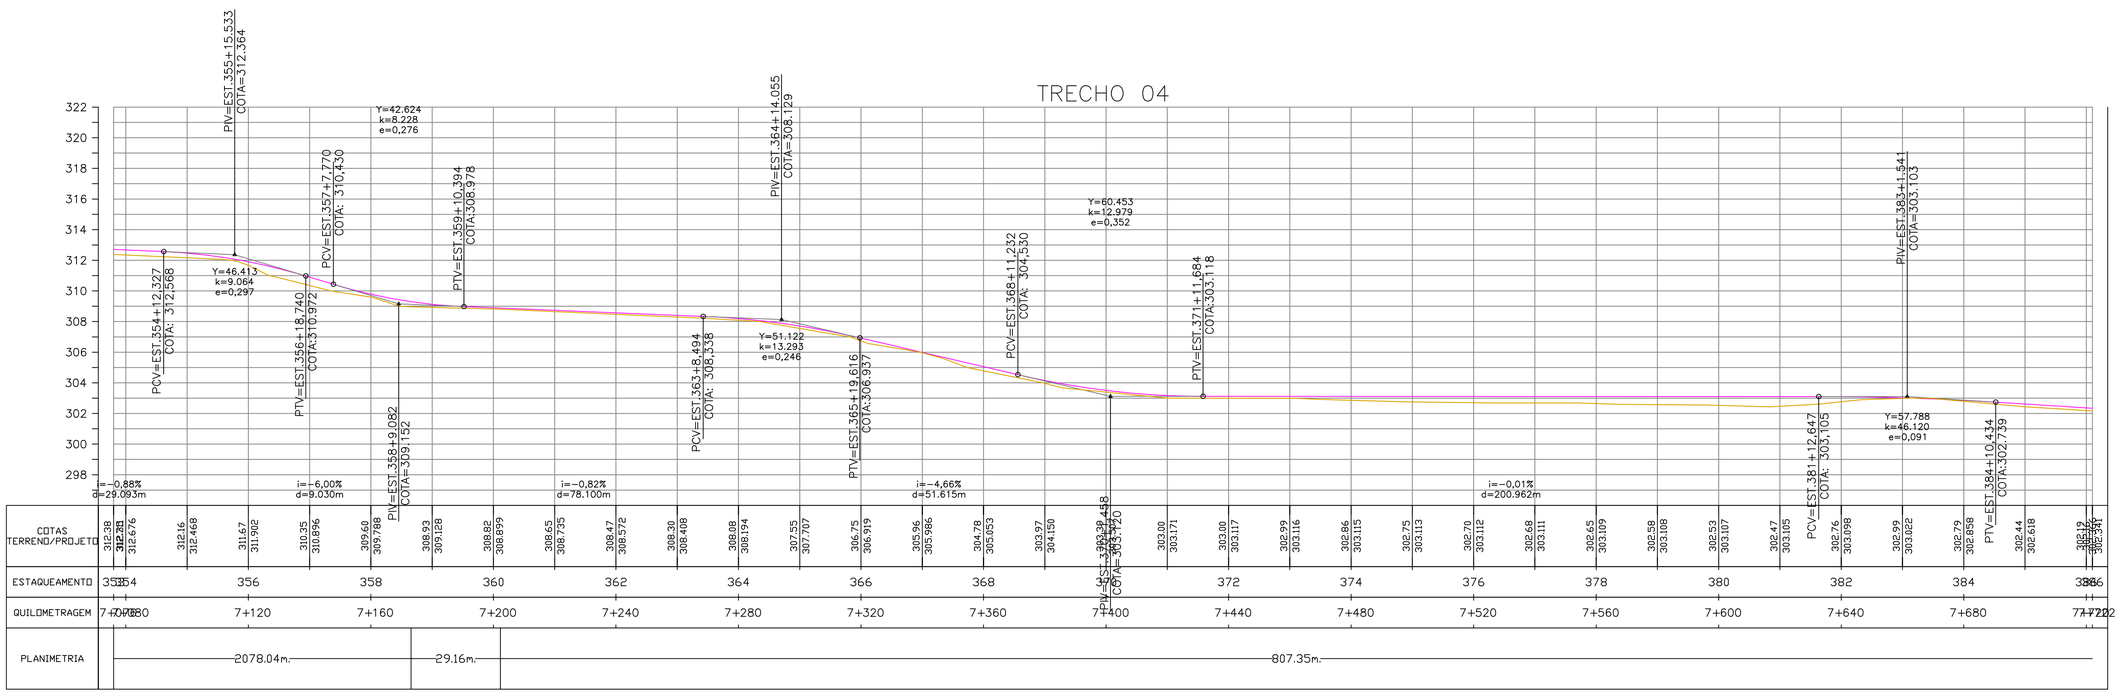

NOTAS:

APROVAÇÃO:

PREFEITURA MUNICIPAL DE ITAQUIRAÍ

OBRA
INFRAESTRUTURA RURAL - RECOMPOSIÇÃO DE REVESTIMENTO PRIMÁRIO

LOCAL
ESTRADA VICINAL - ACESSO DIVERSAS PROPRIEDADES RURAIS (TRECHO 04) - MUNICÍPIO ITAQUIRAÍ - MS

EXTENSÃO:
14.620,00 m

RESPONSÁVEL TÉCNICO P/PROJETO
FÁBIO MARQUES RIBEIRO
CREA: 152764MS-D

PREFEITO
PREFEITURA MUNICIPAL DE ITAQUIRAÍ - MS
CNPJ:15.403.041/0001-04

TÍTULO
PROJETO GEOMÉTRICO DE REVESTIMENTO PRIMÁRIO

FOLHA
12-23

ESCALA
INDICADA


DATA
FEVEREIRO / 2022

CONVÊNIO

COORDENADAS Nº:
N - 7.424.079,901
E - 814.767,428



TRECHO 04

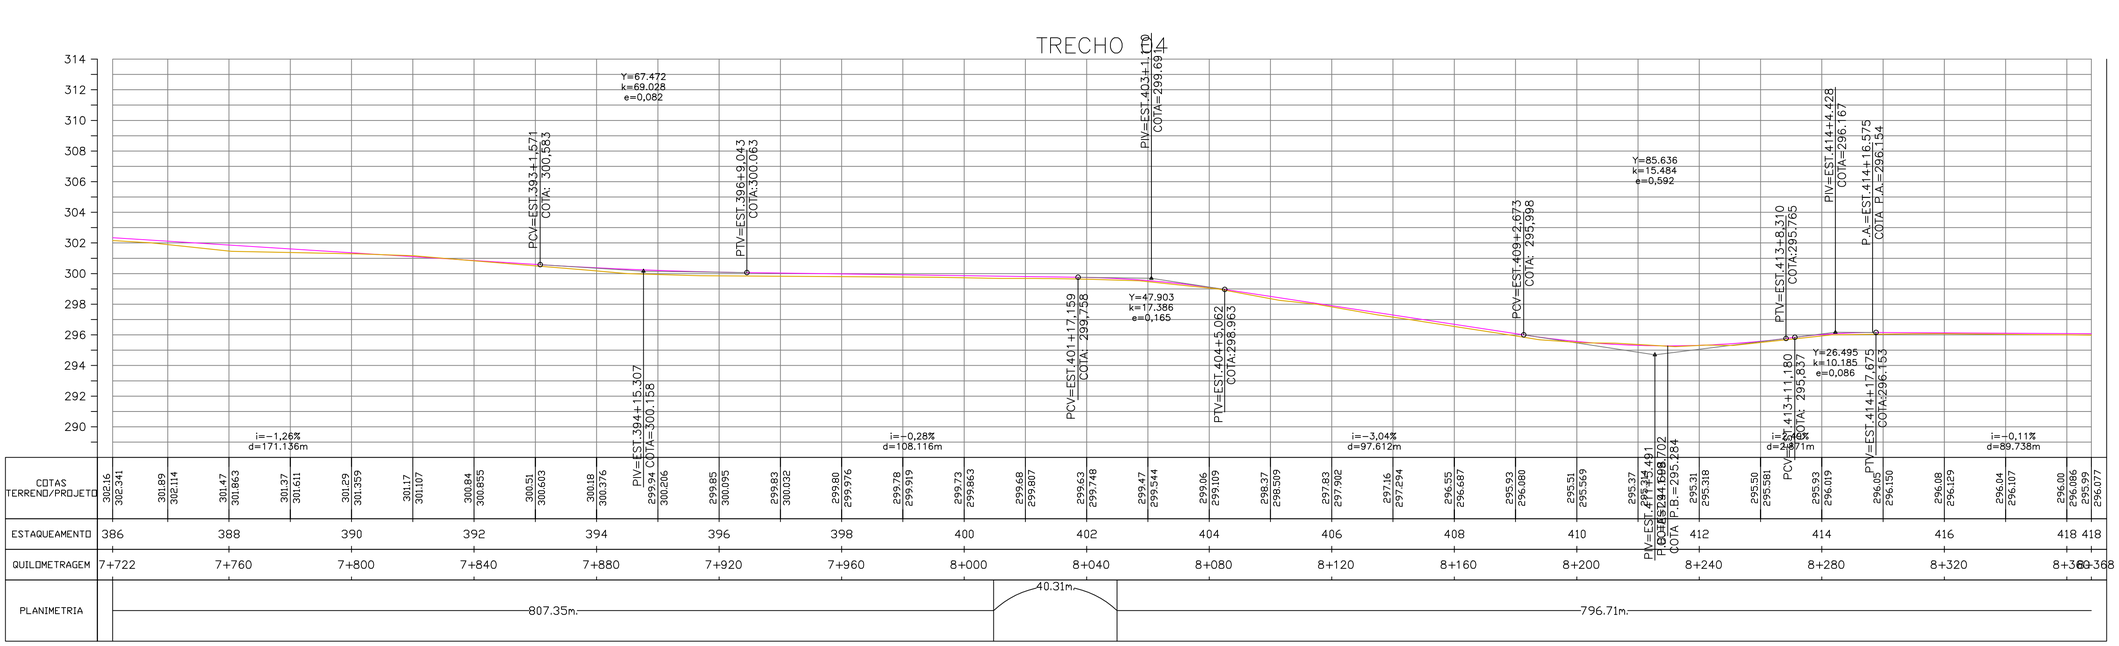

NOTAS:

APROVAÇÃO:

PREFEITURA MUNICIPAL DE ITAQUIRAÍ

OBRA
INFRAESTRUTURA RURAL - RECOMPOSIÇÃO DE REVESTIMENTO PRIMÁRIO

LOCAL
ESTRADA VICINAL - ACESSO DIVERSAS PROPRIEDADES RURAIS (TRECHO 04) - MUNICÍPIO ITAQUIRAÍ - MS

EXTENSÃO:
14.620,00 m

RESPONSÁVEL TÉCNICO P/PROJETO
FÁBIO MARQUES RIBEIRO
CREA: 152764MS-D

PREFEITO
PREFEITURA MUNICIPAL DE ITAQUIRAÍ - MS
CNPJ:15.403.041/0001-04

TÍTULO
PROJETO GEOMÉTRICO DE REVESTIMENTO PRIMÁRIO

FOLHA
13-23


ESCALA
INDICADA

DATA
FEVEREIRO / 2022

CONVÊNIO

COORDENADAS Nº:
N - 7.424.079,901
E - 814.767,428



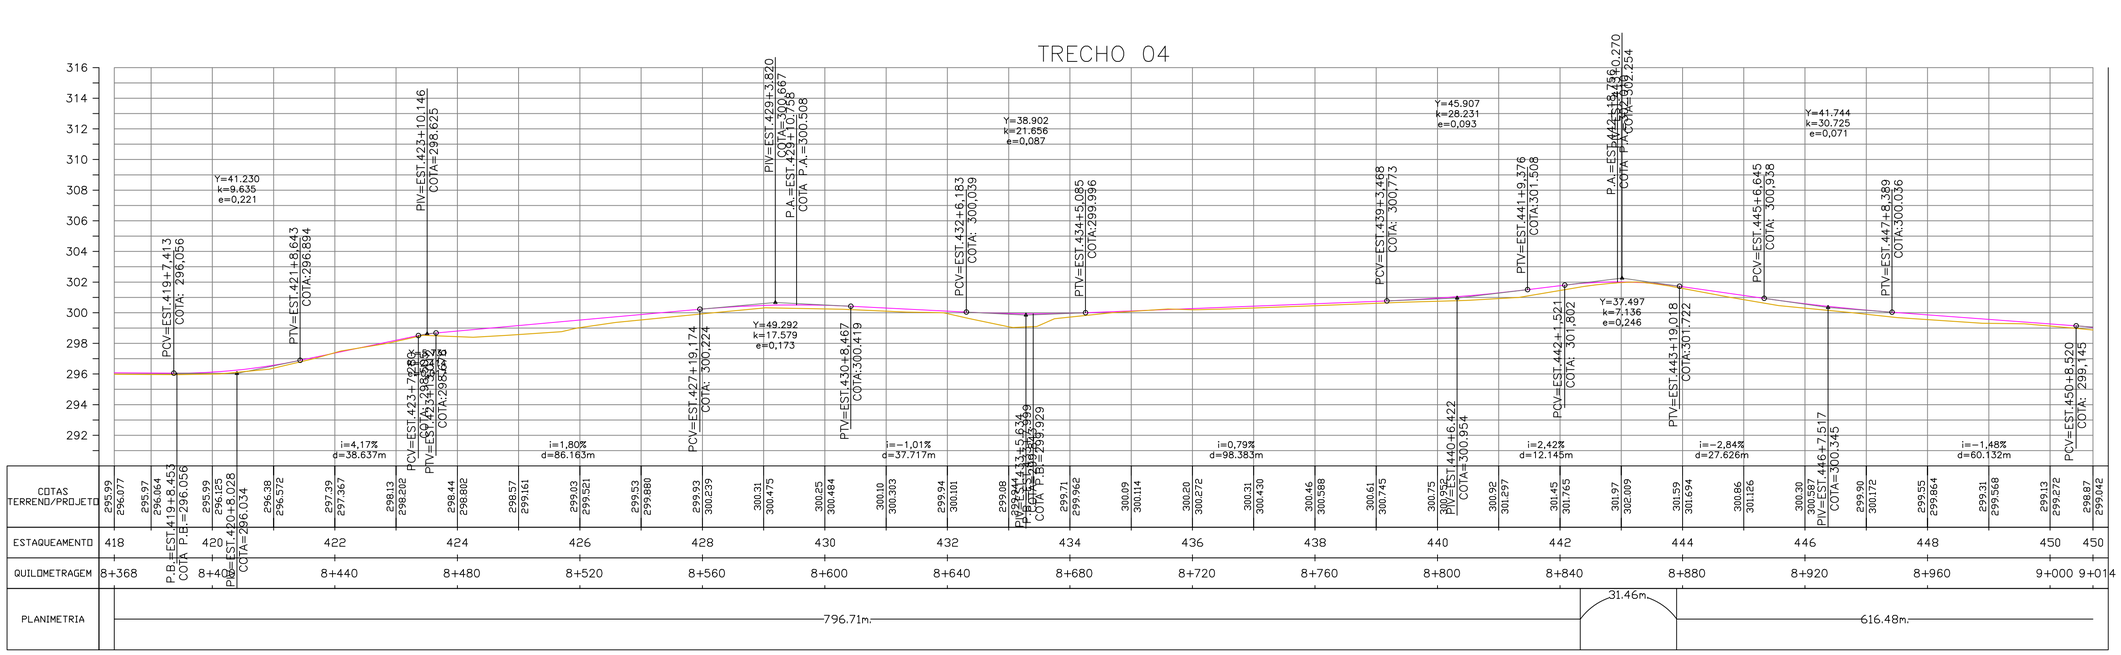

NOTAS:

APROVAÇÃO:

PREFEITURA MUNICIPAL DE ITAQUIRAÍ

OBRA
INFRAESTRUTURA RURAL - RECOMPOSIÇÃO DE REVESTIMENTO PRIMÁRIO

LOCAL
ESTRADA VICINAL - ACESSO DIVERSAS PROPRIEDADES RURAIS (TRECHO 04) - MUNICÍPIO ITAQUIRAÍ - MS

EXTENSÃO:
14.620,00 m

RESPONSÁVEL TÉCNICO P/PROJETO
FÁBIO MARQUES RIBEIRO
CREA: 152769/MS-D

PREFEITO
PREFEITURA MUNICIPAL DE ITAQUIRAÍ - MS
CNPJ:15.403.041/0001-04

TÍTULO
PROJETO GEOMÉTRICO DE REVESTIMENTO PRIMÁRIO

FOLHA
14-23

ESCALA
INDICADA

DATA
FEVEREIRO / 2022

CONVÊNIO


COORDENADAS N/:
N - 7.424.079,901
E - 814.767,428

819400.0000



819200.0000


TRECHO 04

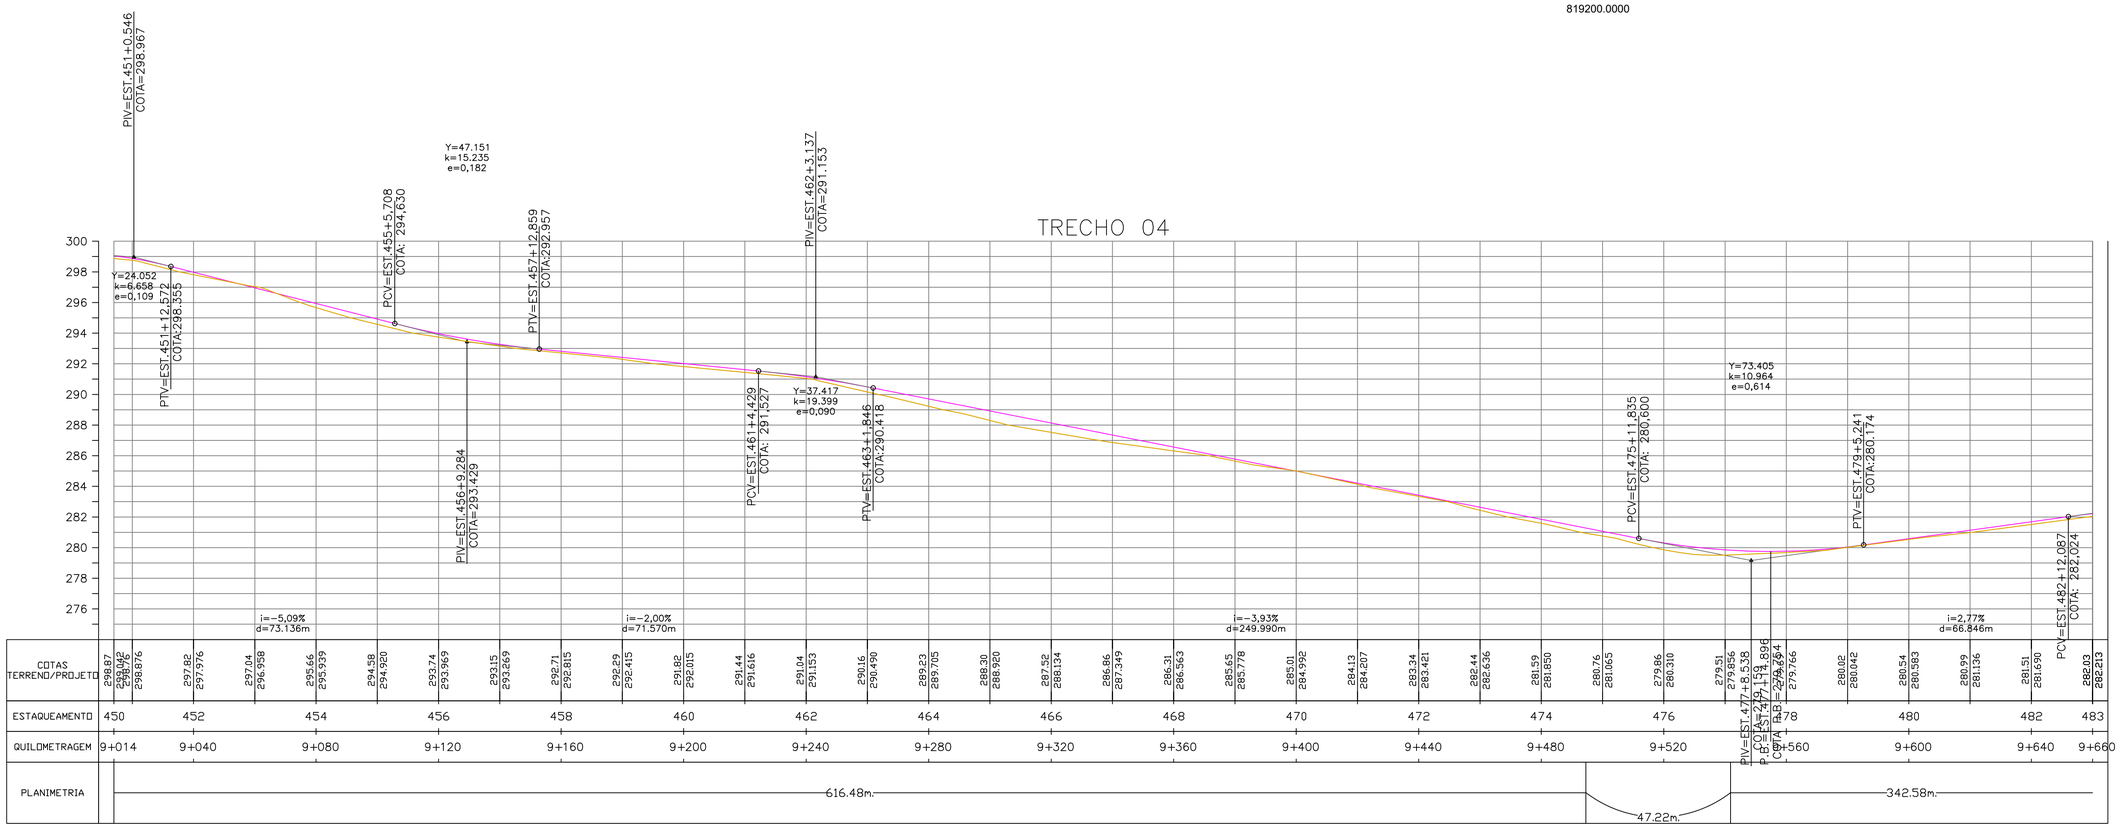

| | | |



TRECHO 04

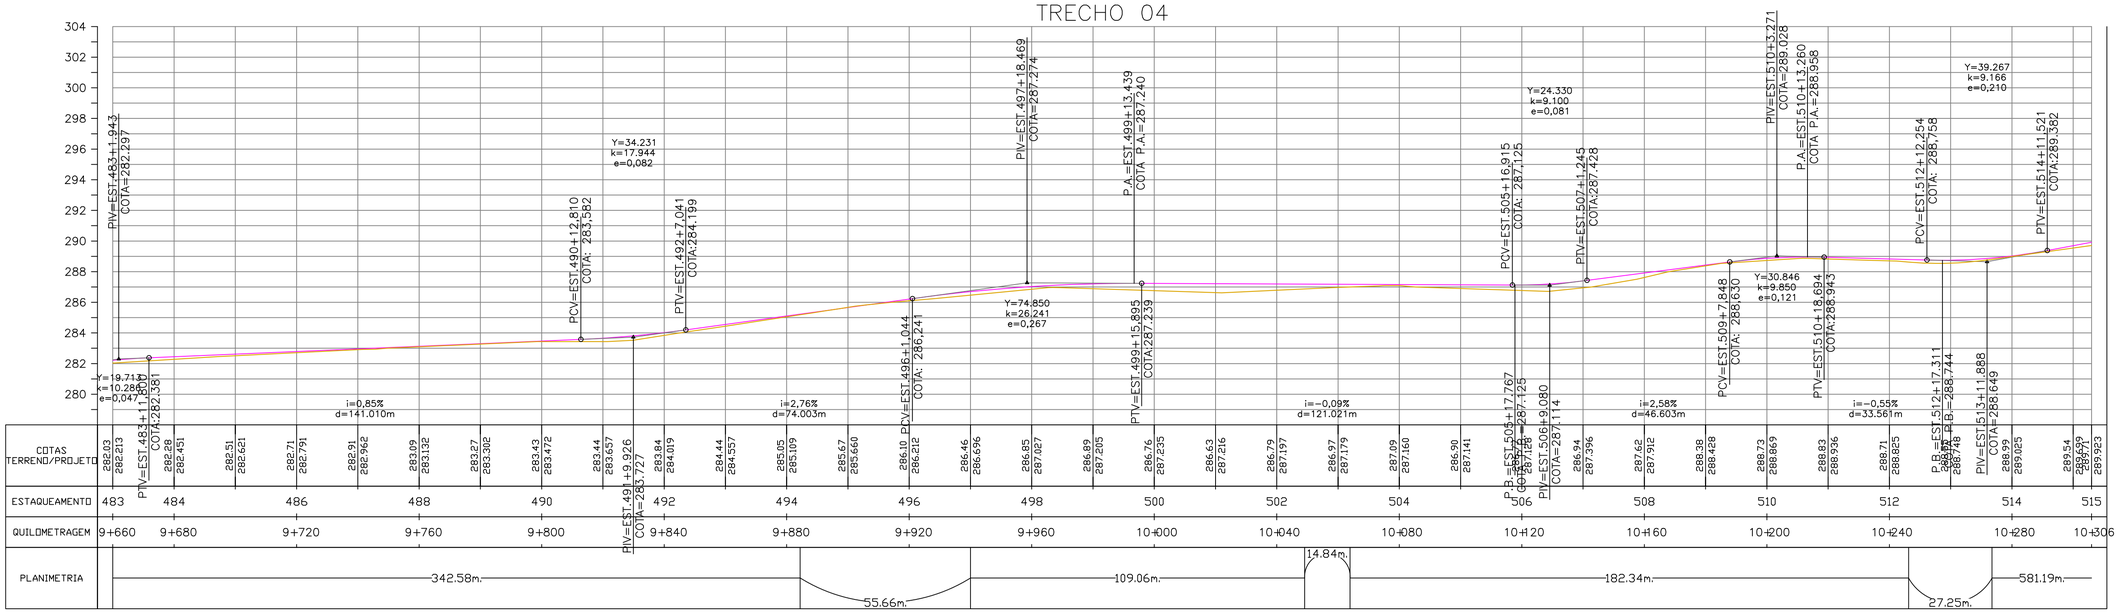

NOTAS:

APROVAÇÃO:

PREFEITURA MUNICIPAL DE ITAQUIRAÍ

OBRA
INFRAESTRUTURA RURAL - RECOMPOSIÇÃO DE REVESTIMENTO PRIMÁRIO

LOCAL
ESTRADA VICINAL - ACESSO DIVERSAS PROPRIEDADES RURAIS (TRECHO 04) - MUNICÍPIO ITAQUIRAÍ - MS

EXTENSÃO:
14.620,00 m

RESPONSÁVEL TÉCNICO P/PROJETO
FÁBIO MARQUES RIBEIRO
CREA: 152769/MS-D

PREFEITO
PREFEITURA MUNICIPAL DE ITAQUIRAÍ - MS
CNPJ:15.403.041/0001-04

TÍTULO
PROJETO GEOMÉTRICO DE REVESTIMENTO PRIMÁRIO

FOLHA
16-23


ESCALA
INDICADA

DATA
FEVEREIRO / 2022

CONVÊNIO

COORDENADAS Nº:
N - 7.424.079,901
E - 814.767,428



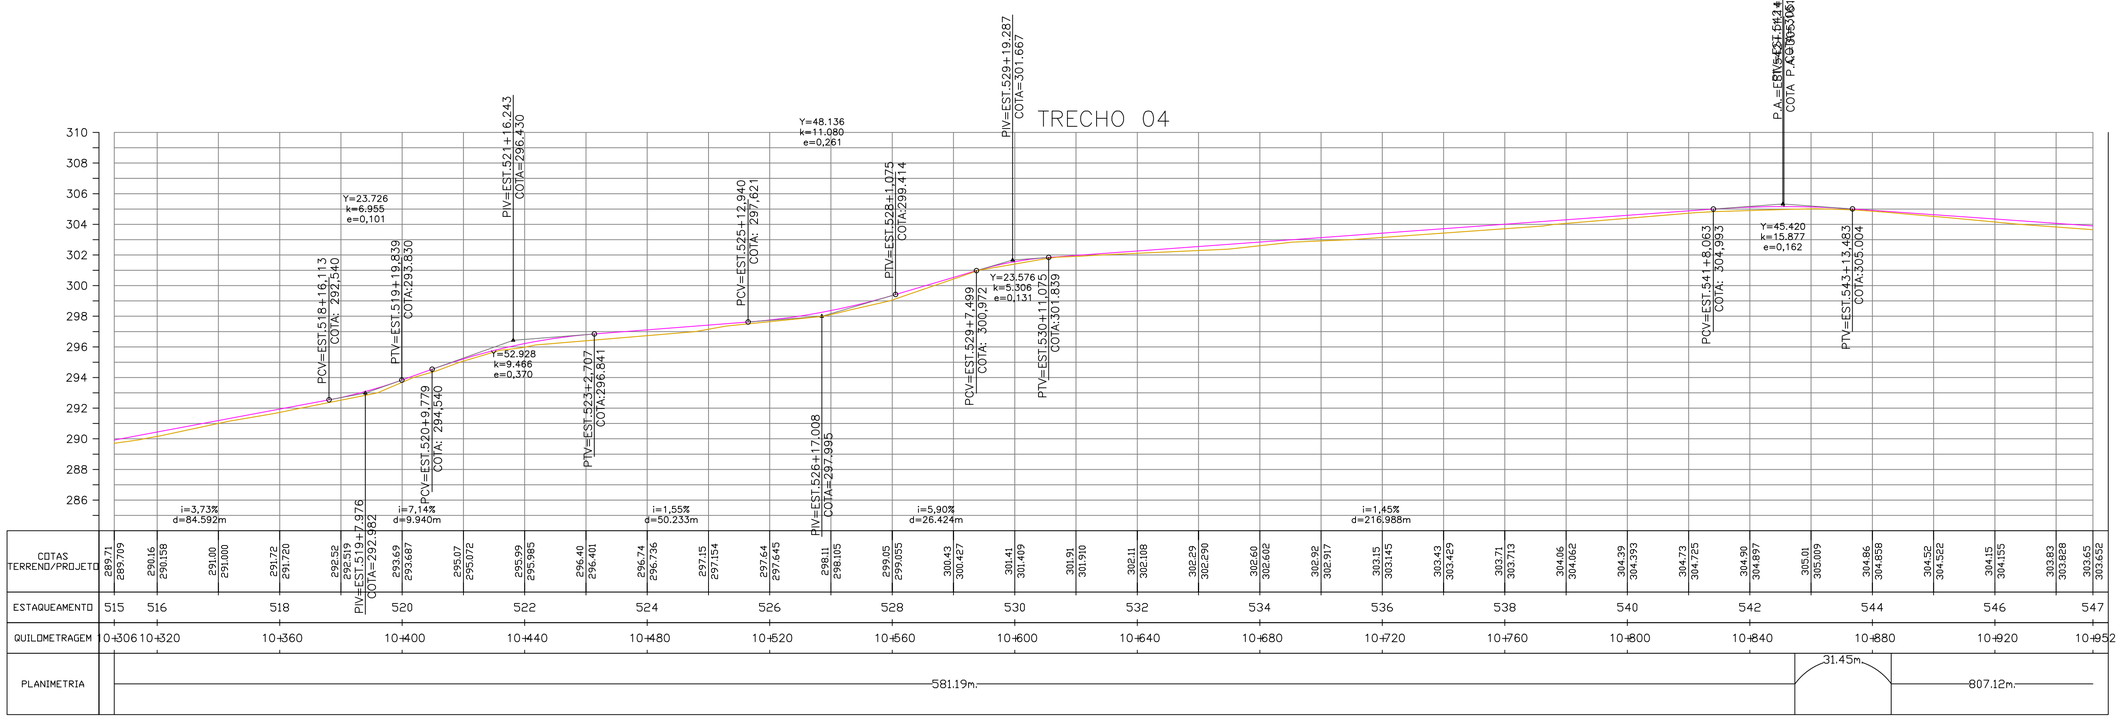

NOTAS:

APROVAÇÃO:

PREFEITURA MUNICIPAL DE ITAQUIRAÍ

OBRA
INFRAESTRUTURA RURAL - RECOMPOSIÇÃO DE REVESTIMENTO PRIMÁRIO

LOCAL
ESTRADA VICINAL - ACESSO DIVERSAS PROPRIEDADES RURAIS (TRECHO 04) - MUNICÍPIO ITAQUIRAÍ - MS

EXTENSÃO:
14.620,00 m

RESPONSÁVEL TÉCNICO P/PROJETO
FÁBIO MARQUES RIBEIRO
CREA: 152764MS-D

PREFEITO
PREFEITURA MUNICIPAL DE ITAQUIRAÍ - MS
CNPJ:15.403.041/0001-04

TÍTULO
PROJETO GEOMÉTRICO DE REVESTIMENTO PRIMÁRIO

FOLHA
17-23


ESCALA
INDICADA

DATA
FEVEREIRO / 2022

CONVÊNIO

COORDENADAS Nº:
N - 7.424.079,901
E - 814.767,428



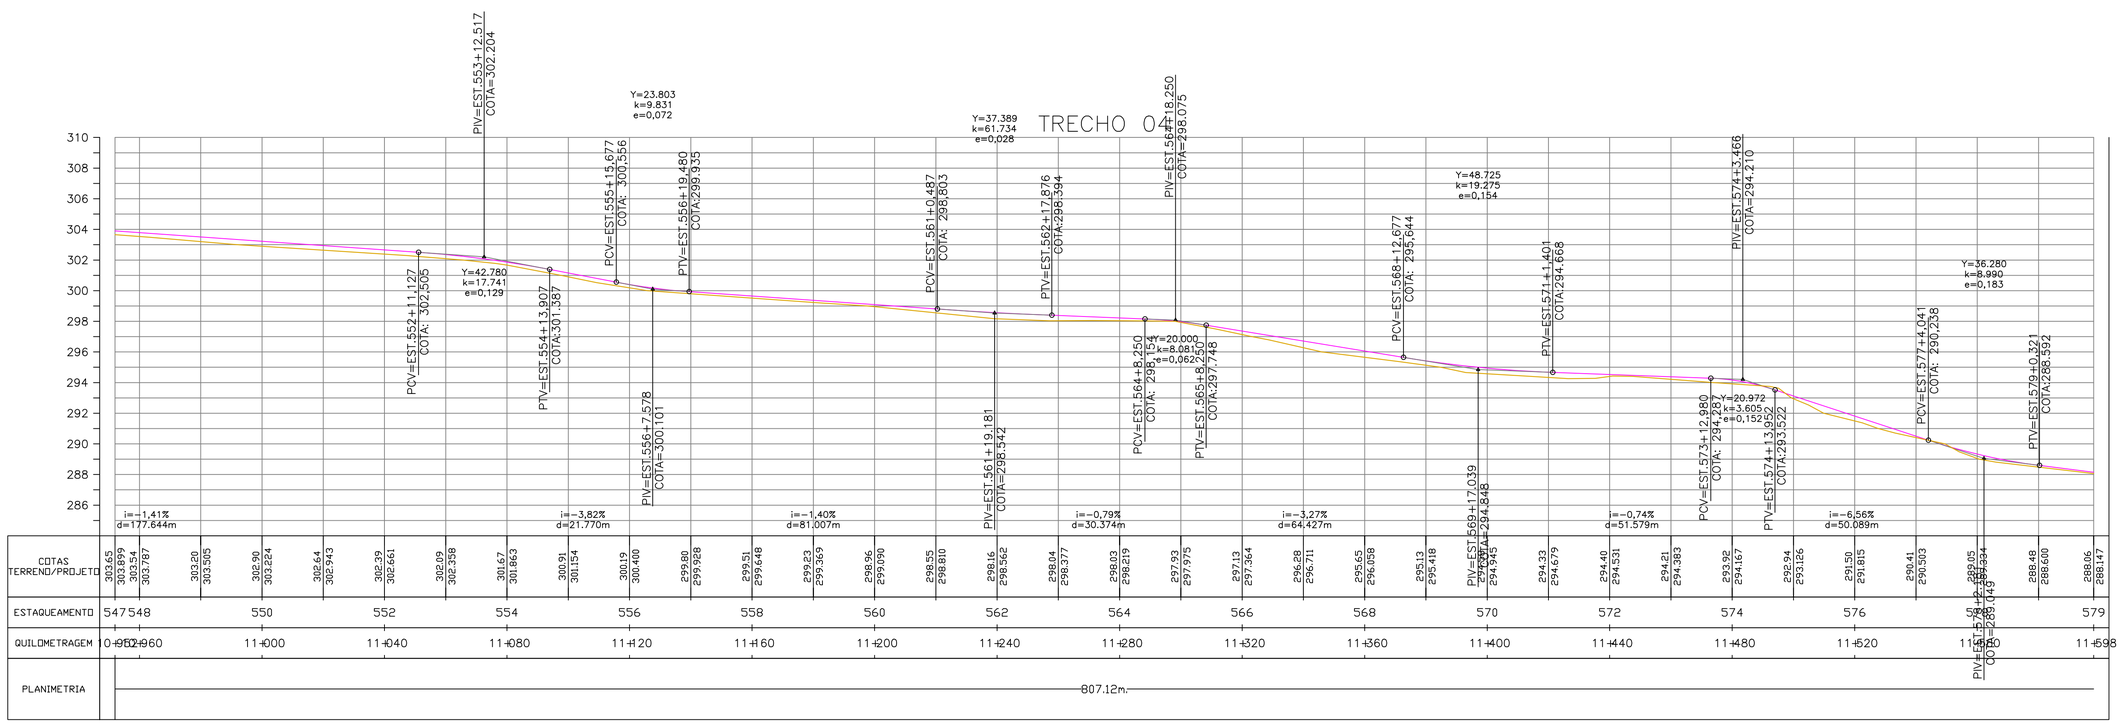

NOTAS:

APROVAÇÃO:

PREFEITURA MUNICIPAL DE ITAQUIRAÍ

OBRA
INFRAESTRUTURA RURAL - RECOMPOSIÇÃO DE REVESTIMENTO PRIMÁRIO

LOCAL
ESTRADA VICINAL - ACESSO DIVERSAS PROPRIEDADES RURAIS (TRECHO 04) - MUNICÍPIO ITAQUIRAÍ - MS

EXTENSÃO:
14.620,00 m

RESPONSÁVEL TÉCNICO P/PROJETO
FÁBIO MARQUES RIBEIRO
CREA 152769/MS-D

PREFEITO
PREFEITURA MUNICIPAL DE ITAQUIRAÍ - MS
CNPJ.15.403.041/0001-04

TÍTULO
PROJETO GEOMÉTRICO DE REVESTIMENTO PRIMÁRIO


FOLHA
18-23

ESCALA
INDICADA

DATA
FEVEREIRO / 2022

CONVÊNIO

COORDENADAS M²
N - 7.424.079,901
E - 814.767,428

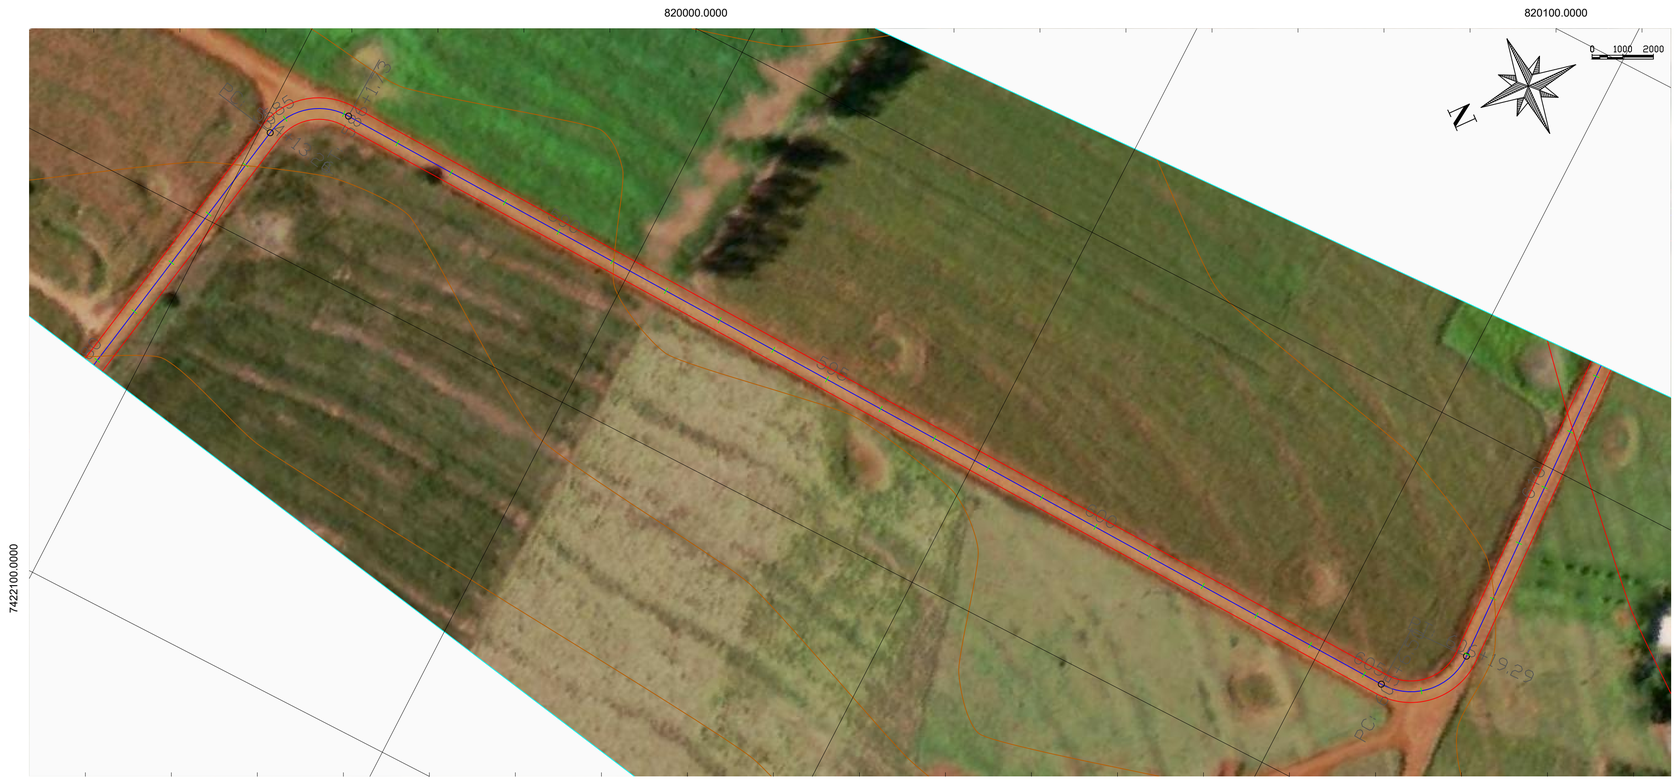

NOTAS:

APROVAÇÃO:

PREFEITURA MUNICIPAL DE ITAQUIRAÍ

OBRA
INFRAESTRUTURA RURAL - RECOMPOSIÇÃO DE REVESTIMENTO PRIMÁRIO

LOCAL
ESTRADA VICINAL - ACESSO DIVERSAS PROPRIEDADES RURAIS (TRECHO 04) - MUNICÍPIO ITAQUIRAÍ - MS

EXTENSÃO:
14.620,00 m

RESPONSÁVEL TÉCNICO P/PROJETO
FÁBIO MARQUES RIBEIRO
CREA: 152764MS-D

PREFEITO
PREFEITURA MUNICIPAL DE ITAQUIRAÍ - MS
CNPJ:15.403.041/0001-04

TÍTULO
PROJETO GEOMÉTRICO DE REVESTIMENTO PRIMÁRIO


FOLHA
19-23


ESCALA
INDICADA

DATA
FEVEREIRO / 2022

CONVÊNIO

COORDENADAS Nº
N - 7.424.079,901
E - 814.767,428

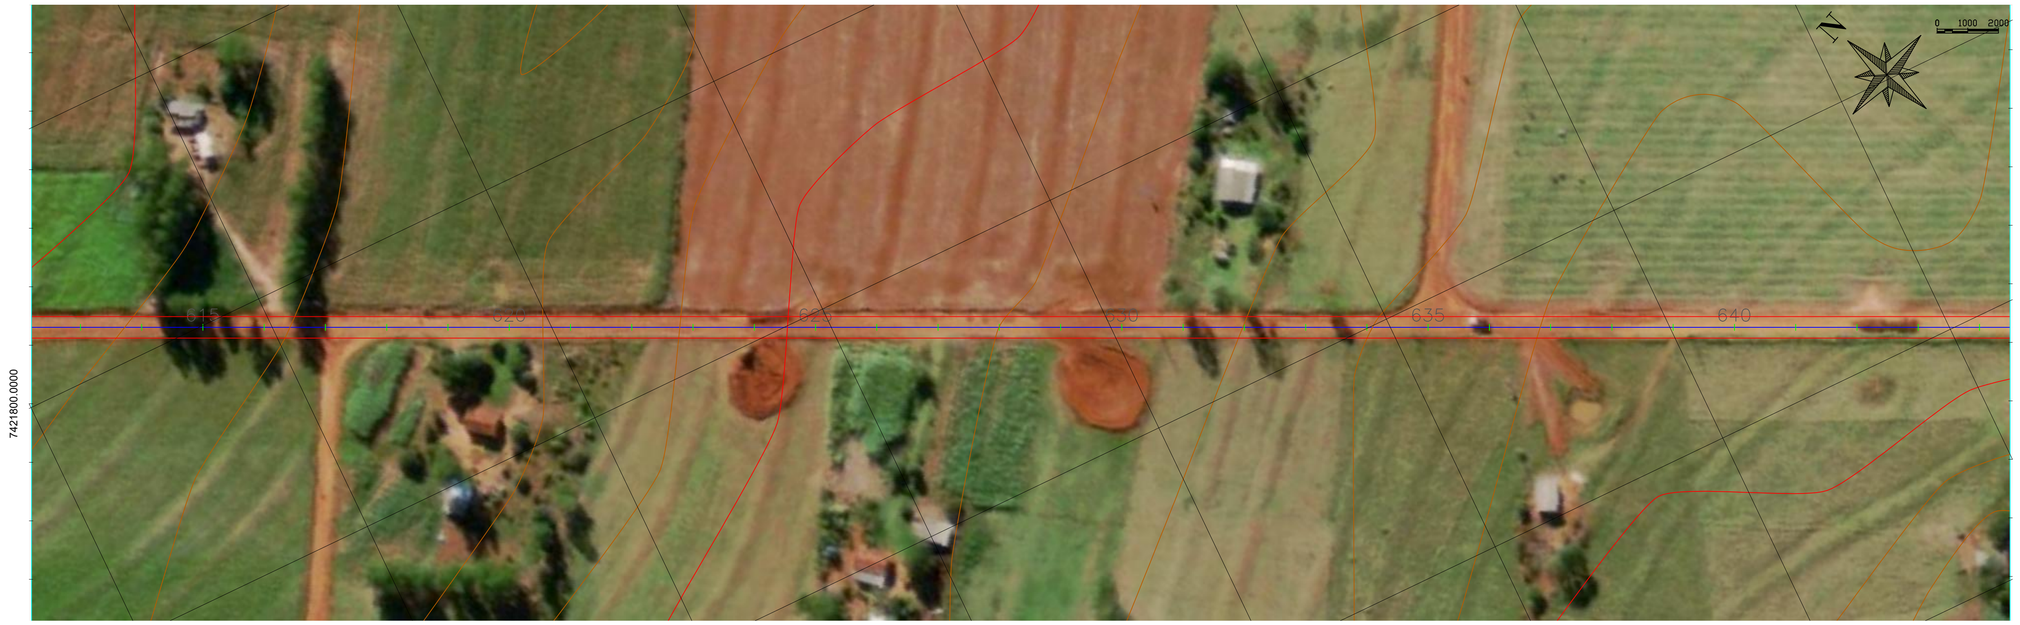

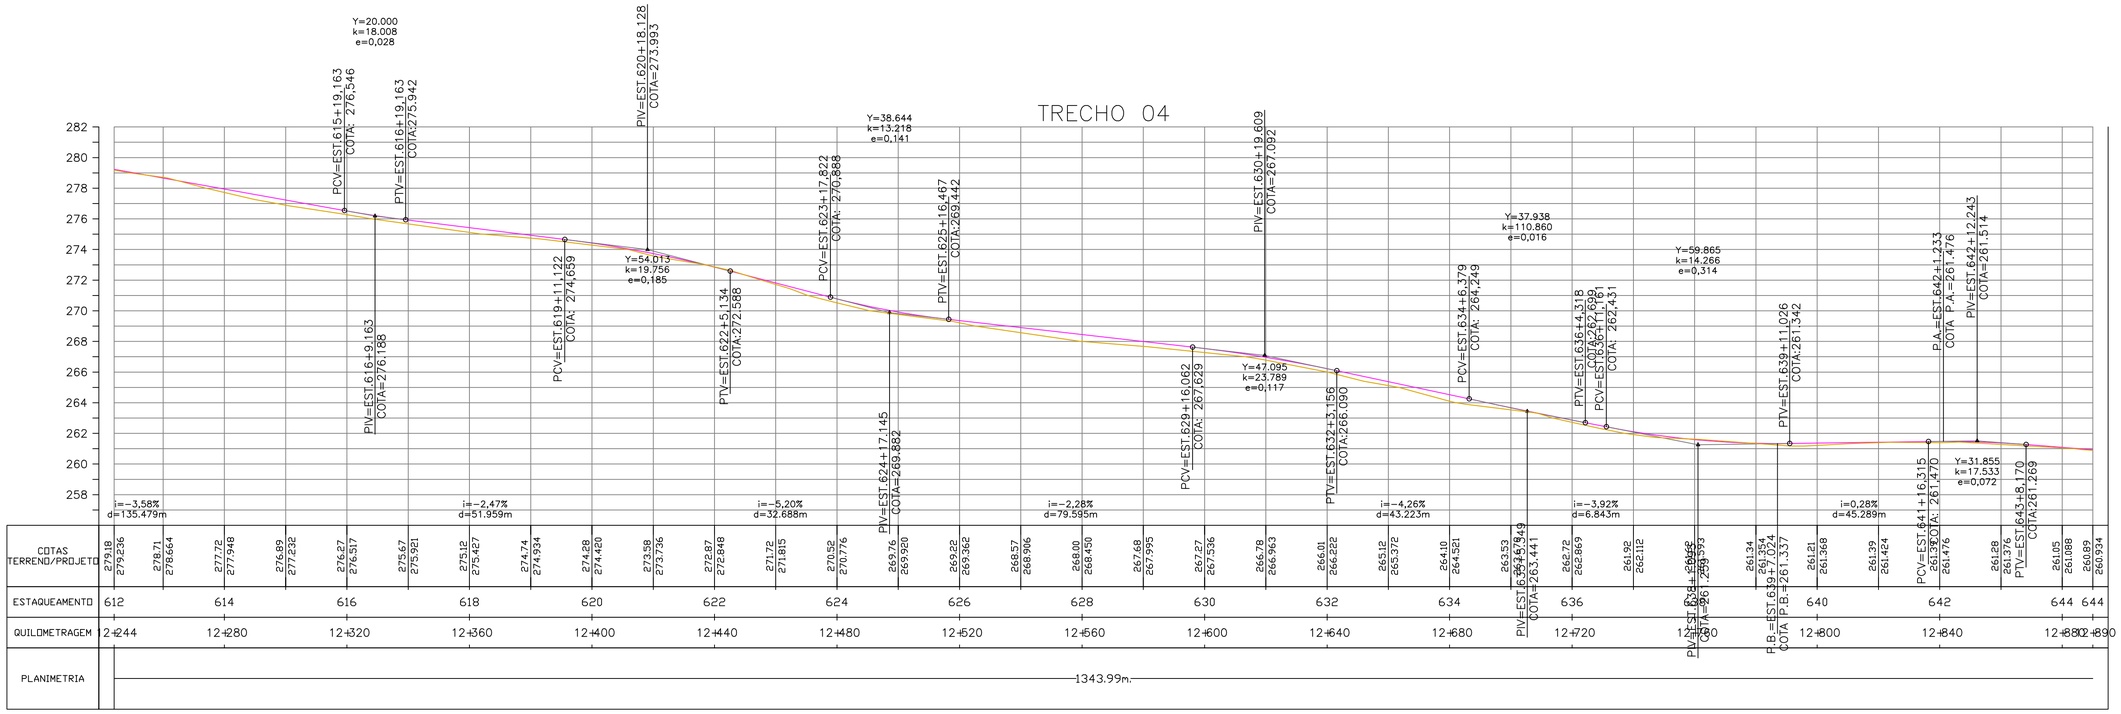

NOTAS:

APROVAÇÃO:

PREFEITURA MUNICIPAL DE ITAQUIRAÍ

OBRA
INFRAESTRUTURA RURAL - RECOMPOSIÇÃO DE REVESTIMENTO PRIMÁRIO

LOCAL
ESTRADA VICINAL - ACESSO DIVERSAS PROPRIEDADES RURAIS (TRECHO 04) - MUNICÍPIO ITAQUIRAÍ - MS

EXTENSÃO:
14.620,00 m

RESPONSÁVEL TÉCNICO P/PROJETO
FÁBIO MARQUES RIBEIRO
CREA: 152764/MS-D

PREFEITO
PREFEITURA MUNICIPAL DE ITAQUIRAÍ - MS
CNPJ:15.403.041/0001-04

TÍTULO
PROJETO GEOMÉTRICO DE REVESTIMENTO PRIMÁRIO

FOLHA
20-23


ESCALA
INDICADA

DATA
FEVEREIRO / 2022

CONVÊNIO

COORDENADAS N°:
N - 7.424.079,901
E - 814.767,428



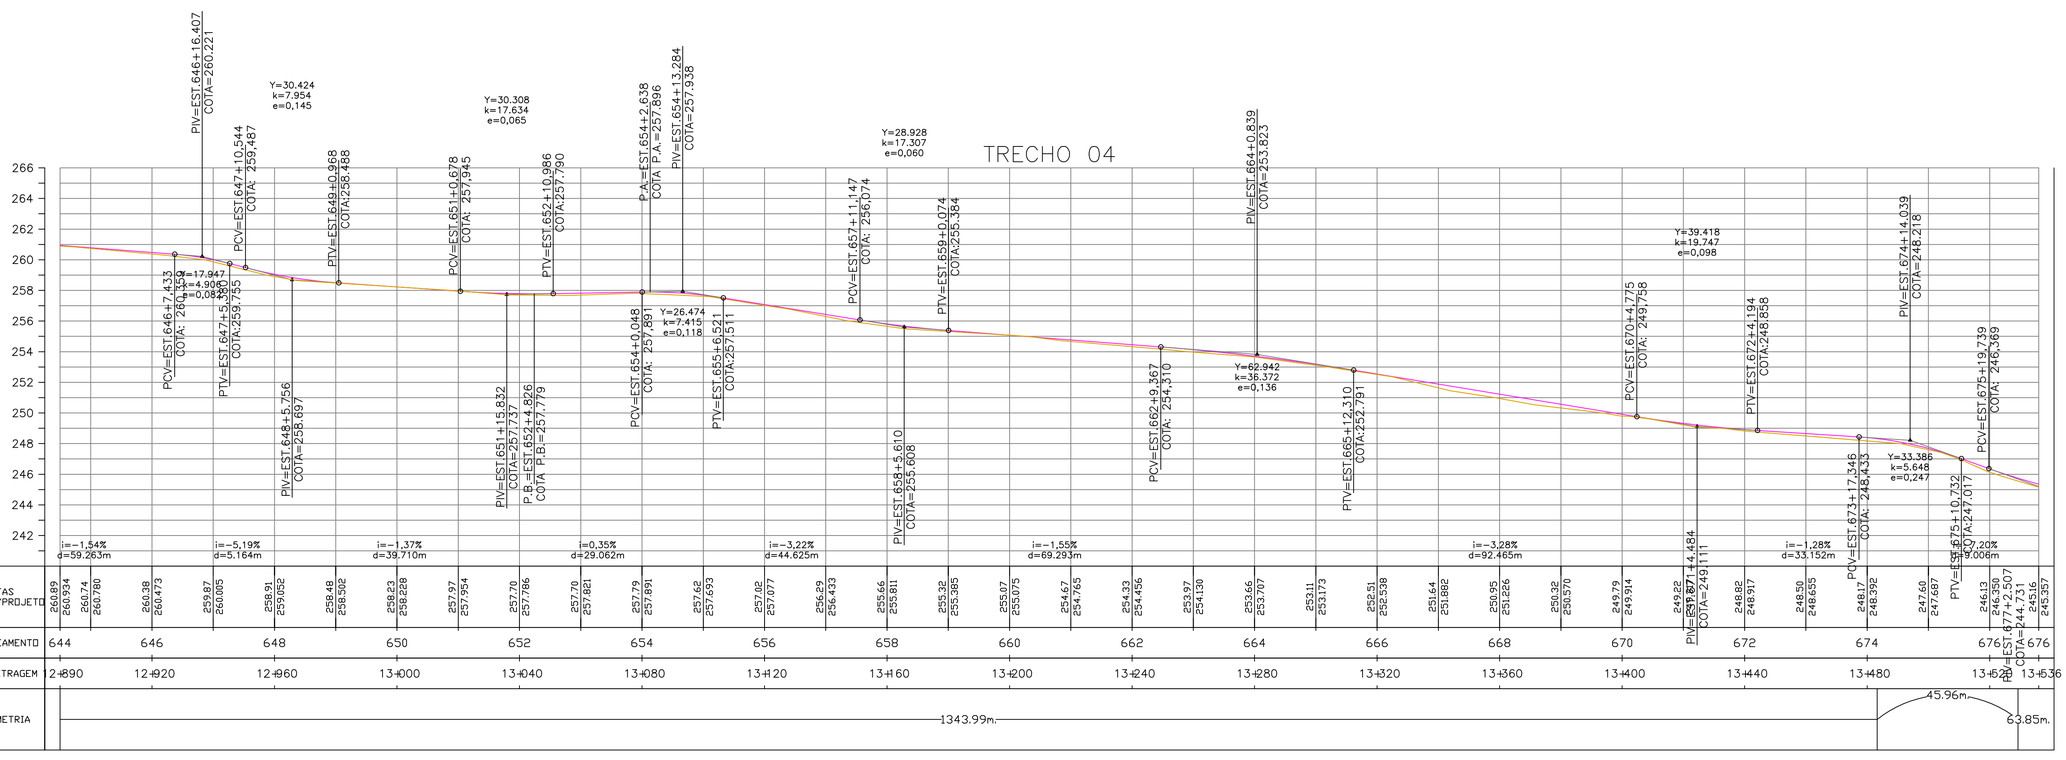

NOTAS:

APROVAÇÃO:

PREFEITURA MUNICIPAL DE ITAQUIRAÍ

OBRA
INFRAESTRUTURA RURAL - RECOMPOSIÇÃO DE REVESTIMENTO PRIMÁRIO

LOCAL
ESTRADA VICINAL - ACESSO DIVERSAS PROPRIEDADES RURAIS (TRECHO 04) - MUNICÍPIO ITAQUIRAÍ - MS

EXTENSÃO:
14.620,00 m

RESPONSÁVEL TÉCNICO P/PROJETO
FÁBIO MARQUES RIBEIRO
CREA: 152769/MS-D

PREFEITO
PREFEITURA MUNICIPAL DE ITAQUIRAÍ - MS
CNPJ.10.403.041/0001-04

TÍTULO
PROJETO GEOMÉTRICO DE REVESTIMENTO PRIMÁRIO

FOLHA
21-23


ESCALA
INDICADA

DATA
FEVEREIRO / 2022

CONVÊNIO

COORDENADAS N°:
N - 7.424.079,901
E - 814.767,428



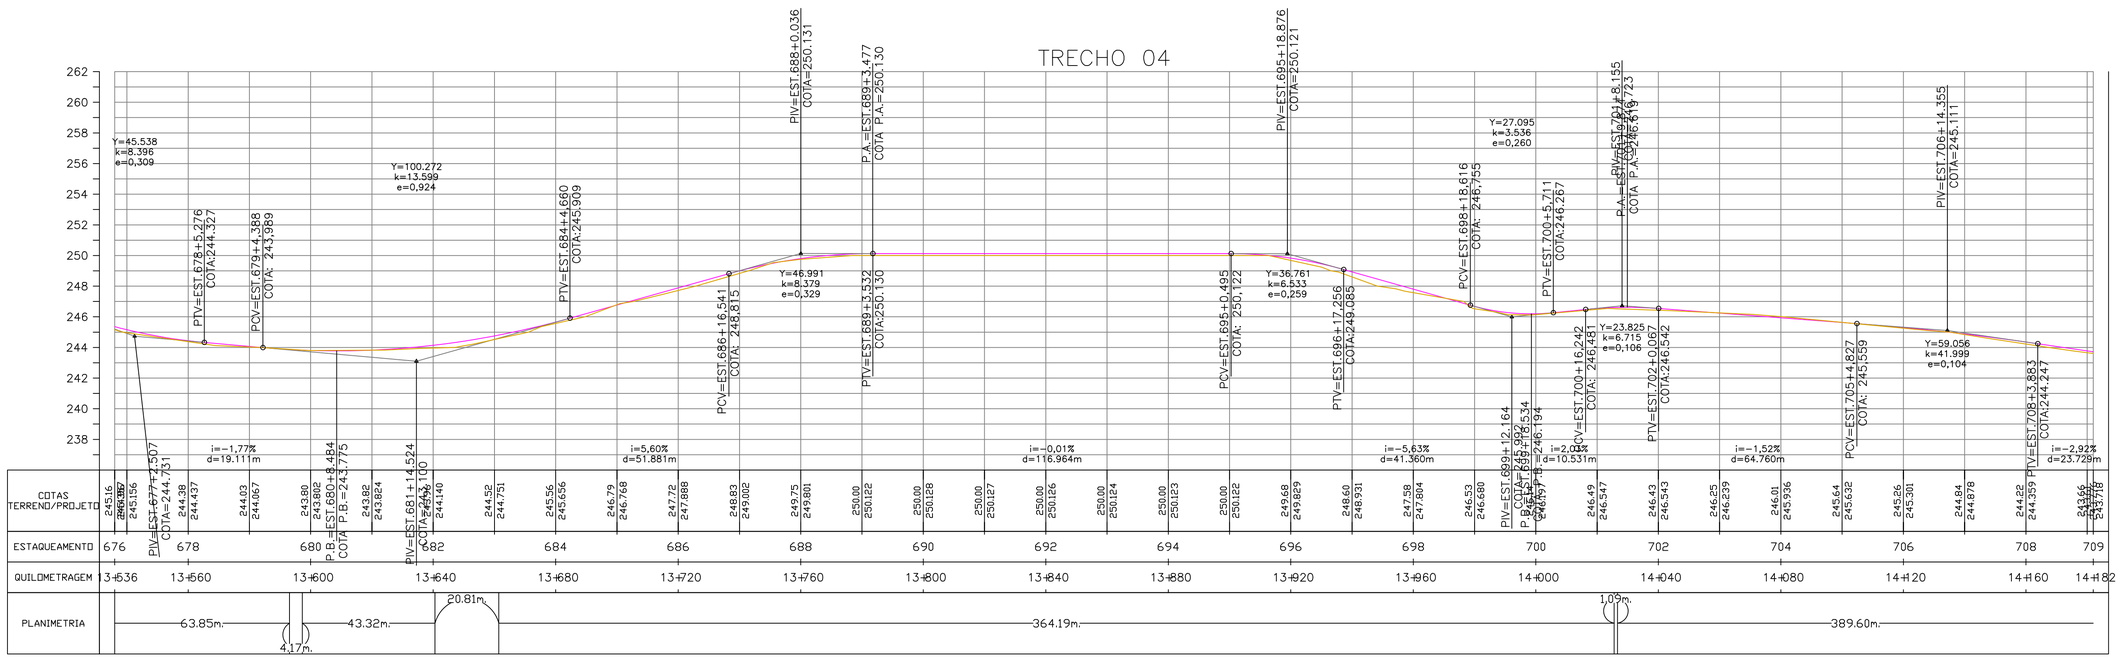

NOTAS:

APROVAÇÃO:

PREFEITURA MUNICIPAL DE ITAQUIRAÍ

OBRA
INFRAESTRUTURA RURAL - RECOMPOSIÇÃO DE REVESTIMENTO PRIMÁRIO

LOCAL
ESTRADA VICINAL - ACESSO DIVERSAS PROPRIEDADES RURAIS (TRECHO 04) - MUNICÍPIO ITAQUIRAÍ - MS

EXTENSÃO:
14.620,00 m

RESPONSÁVEL TÉCNICO P/PROJETO
FÁBIO MARQUES RIBEIRO
CREA: 152764MS-D

PREFEITO
PREFEITURA MUNICIPAL DE ITAQUIRAÍ - MS
CNPJ:15.403.041/0001-04

TÍTULO
PROJETO GEOMÉTRICO DE REVESTIMENTO PRIMÁRIO

FOLHA
22-23

ESCALA
INDICADA

DATA
FEVEREIRO / 2022

CONVÊNIO


COORDENADAS Nº
N - 7.424.079,901
E - 814.767,428

820800.0000



820600.0000

TRECHO 04

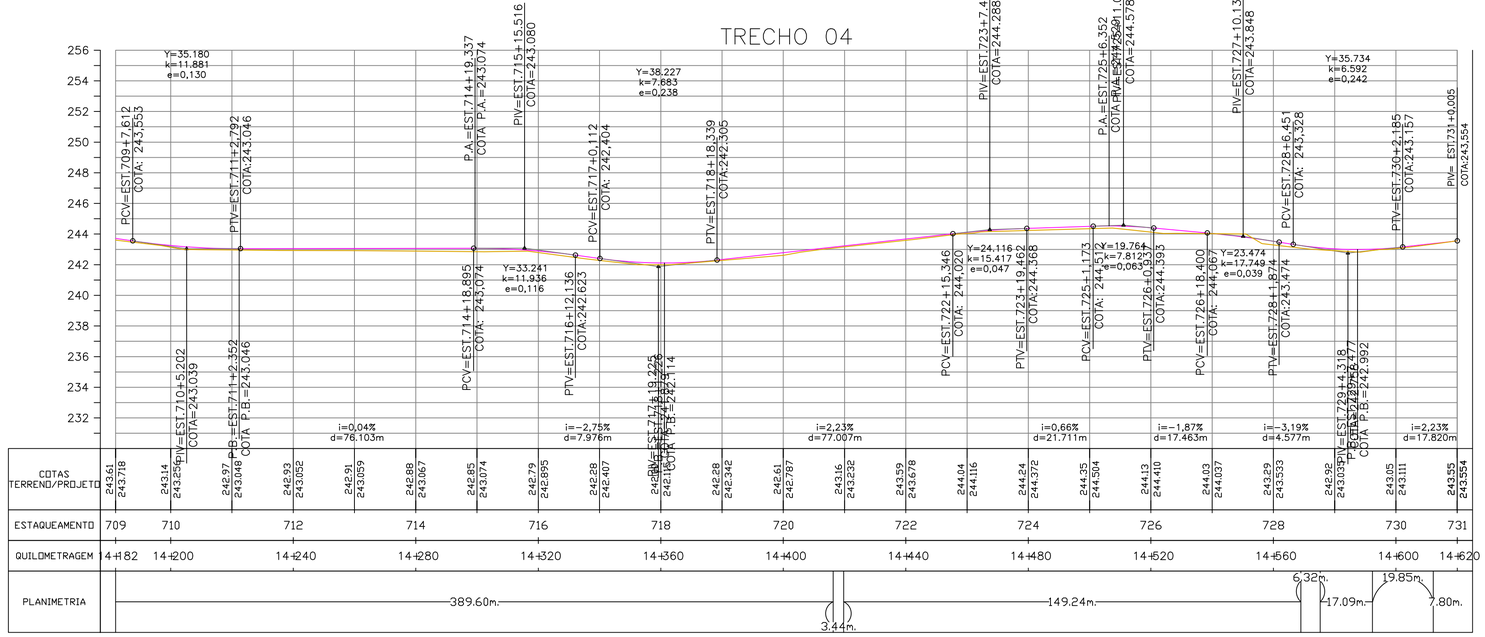

NOTAS:

APROVAÇÃO:

PREFEITURA MUNICIPAL DE ITAQUIRAÍ

OBRA
INFRAESTRUTURA RURAL - RECOMPOSIÇÃO DE REVESTIMENTO PRIMÁRIO

LOCAL
ESTRADA VICINAL - ACESSO DIVERSAS PROPRIEDADES RURAIS (TRECHO 04) - MUNICÍPIO ITAQUIRAÍ - MS

EXTENSÃO:
14.620,00 m

RESPONSÁVEL TÉCNICO P/PROJETO
FÁBIO MARQUES RIBEIRO
CREA: 152765/MS-D

PREFEITO
PREFEITURA MUNICIPAL DE ITAQUIRAÍ - MS
CNPJ:15.403.041/0001-04

TÍTULO
PROJETO GEOMÉTRICO DE REVESTIMENTO PRIMÁRIO

FOLHA
23-23

ESCALA
INDICADA

DATA
FEVEREIRO / 2022

CONVÊNIO


COORDENADAS Nº:
N - 7.424.079,901
E - 814.767,428



QUADRO RESUMO DE PLACAS

Modelo	Código	Dimensão	QTD.	Área Unit.	Área Total
PARE	R-1	Ø = 0,60 m	02	0,28 m²	0,56 m²
40 km/h	R-19	Ø = 0,60 m	08	0,28 m²	2,24 m²
	A-22	0,60 x 0,60 m	02	0,36 m²	0,72m²
XXXXXXX XXXXXXXXX		0,80 x 0,40 m	08	0,32 m²	2,56 m²
	A-7A	0,60 x 0,60 m	04	0,36 m²	1,44 m²
	A-29	0,60 x 0,60 m	08	0,36 m²	2,88 m²

OBS.: PLACAS TOTALMENTE REFLETIVAS

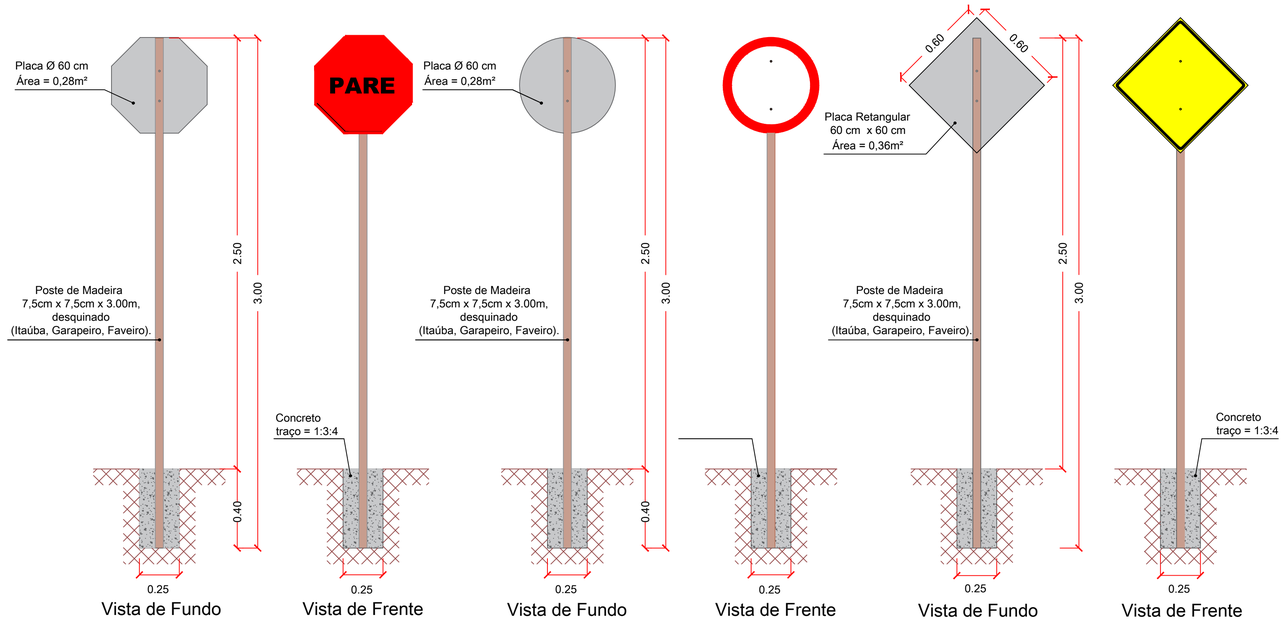

NOTAS:

APROVAÇÃO:

PREFEITURA MUNICIPAL DE ITAQUIRAÍ

OBRA
INFRAESTRUTURA RURAL - RECOMPOSIÇÃO DE REVESTIMENTO PRIMÁRIO

LOCAL
ESTRADA VICINAL - ACESSO DIVERSAS PROPRIEDADES RURAIS (TRECHO 04) - MUNICÍPIO ITAQUIRAÍ - MS

EXTENSÃO:
14.620,00 m

RESPONSÁVEL TÉCNICO P/PROJETO
FÁBIO MARQUES RIBEIRO
CREA: 152764MS-D

PREFEITO
PREFEITURA MUNICIPAL DE ITAQUIRAÍ - MS
CNPJ:15.403.041/0001-04

TÍTULO
PROJETO DE SINALIZAÇÃO

FOLHA
01-01

ESCALA
INDICADA

DATA
FEVEREIRO / 2022

CONVÊNIO

COORDENADAS Nº:
N - 7.424.079,901
E - 814.767,428


Faz. Assai
Faz. Lacador
Faz. União dos Tutiais
Faz. S. Monteiro
S. Francisco
Faz. S. Maria
Faz. S. Sebastião
Faz. Mestiço
Faz. Porto Oculto
Faz. Boaval
Faz. Maraba
Faz. S. Fisamenal
TRECHO - 03
Faz. Tamarindo
Faz. Duas Fazendas
Faz. Diamante Verde
Faz. Ouro Verde
Faz. Jorge A. Ferreira
Faz. Pinalho
Faz. S. Antonio do Novo
Povoado de Laticinio
do Porto
ITAQUIRAÍ
Agro Pecuaria Piau
Faz. Sto. Luiz
Faz. Novo Rumo
Faz. Nova Esperança
Faz. Bos Esperança
Faz. Terra Rica
Assentamento Boa Sorte
Faz. Queimada
TRECHO - 02
TRECHO - 01
Faz. Parnaiaiba
Faz. Marajoi
Faz. S. Marina
Faz. Pioneira
Arroio Fundo
Rio Ivinhema
Rio Paraná
Rio Sucuriu
Rio Ivinhema
Rio Paraná
Rio Sucuriu
Rio Paraná
Rio Sucuriu
Rio Paraná
Rio Sucuriu