

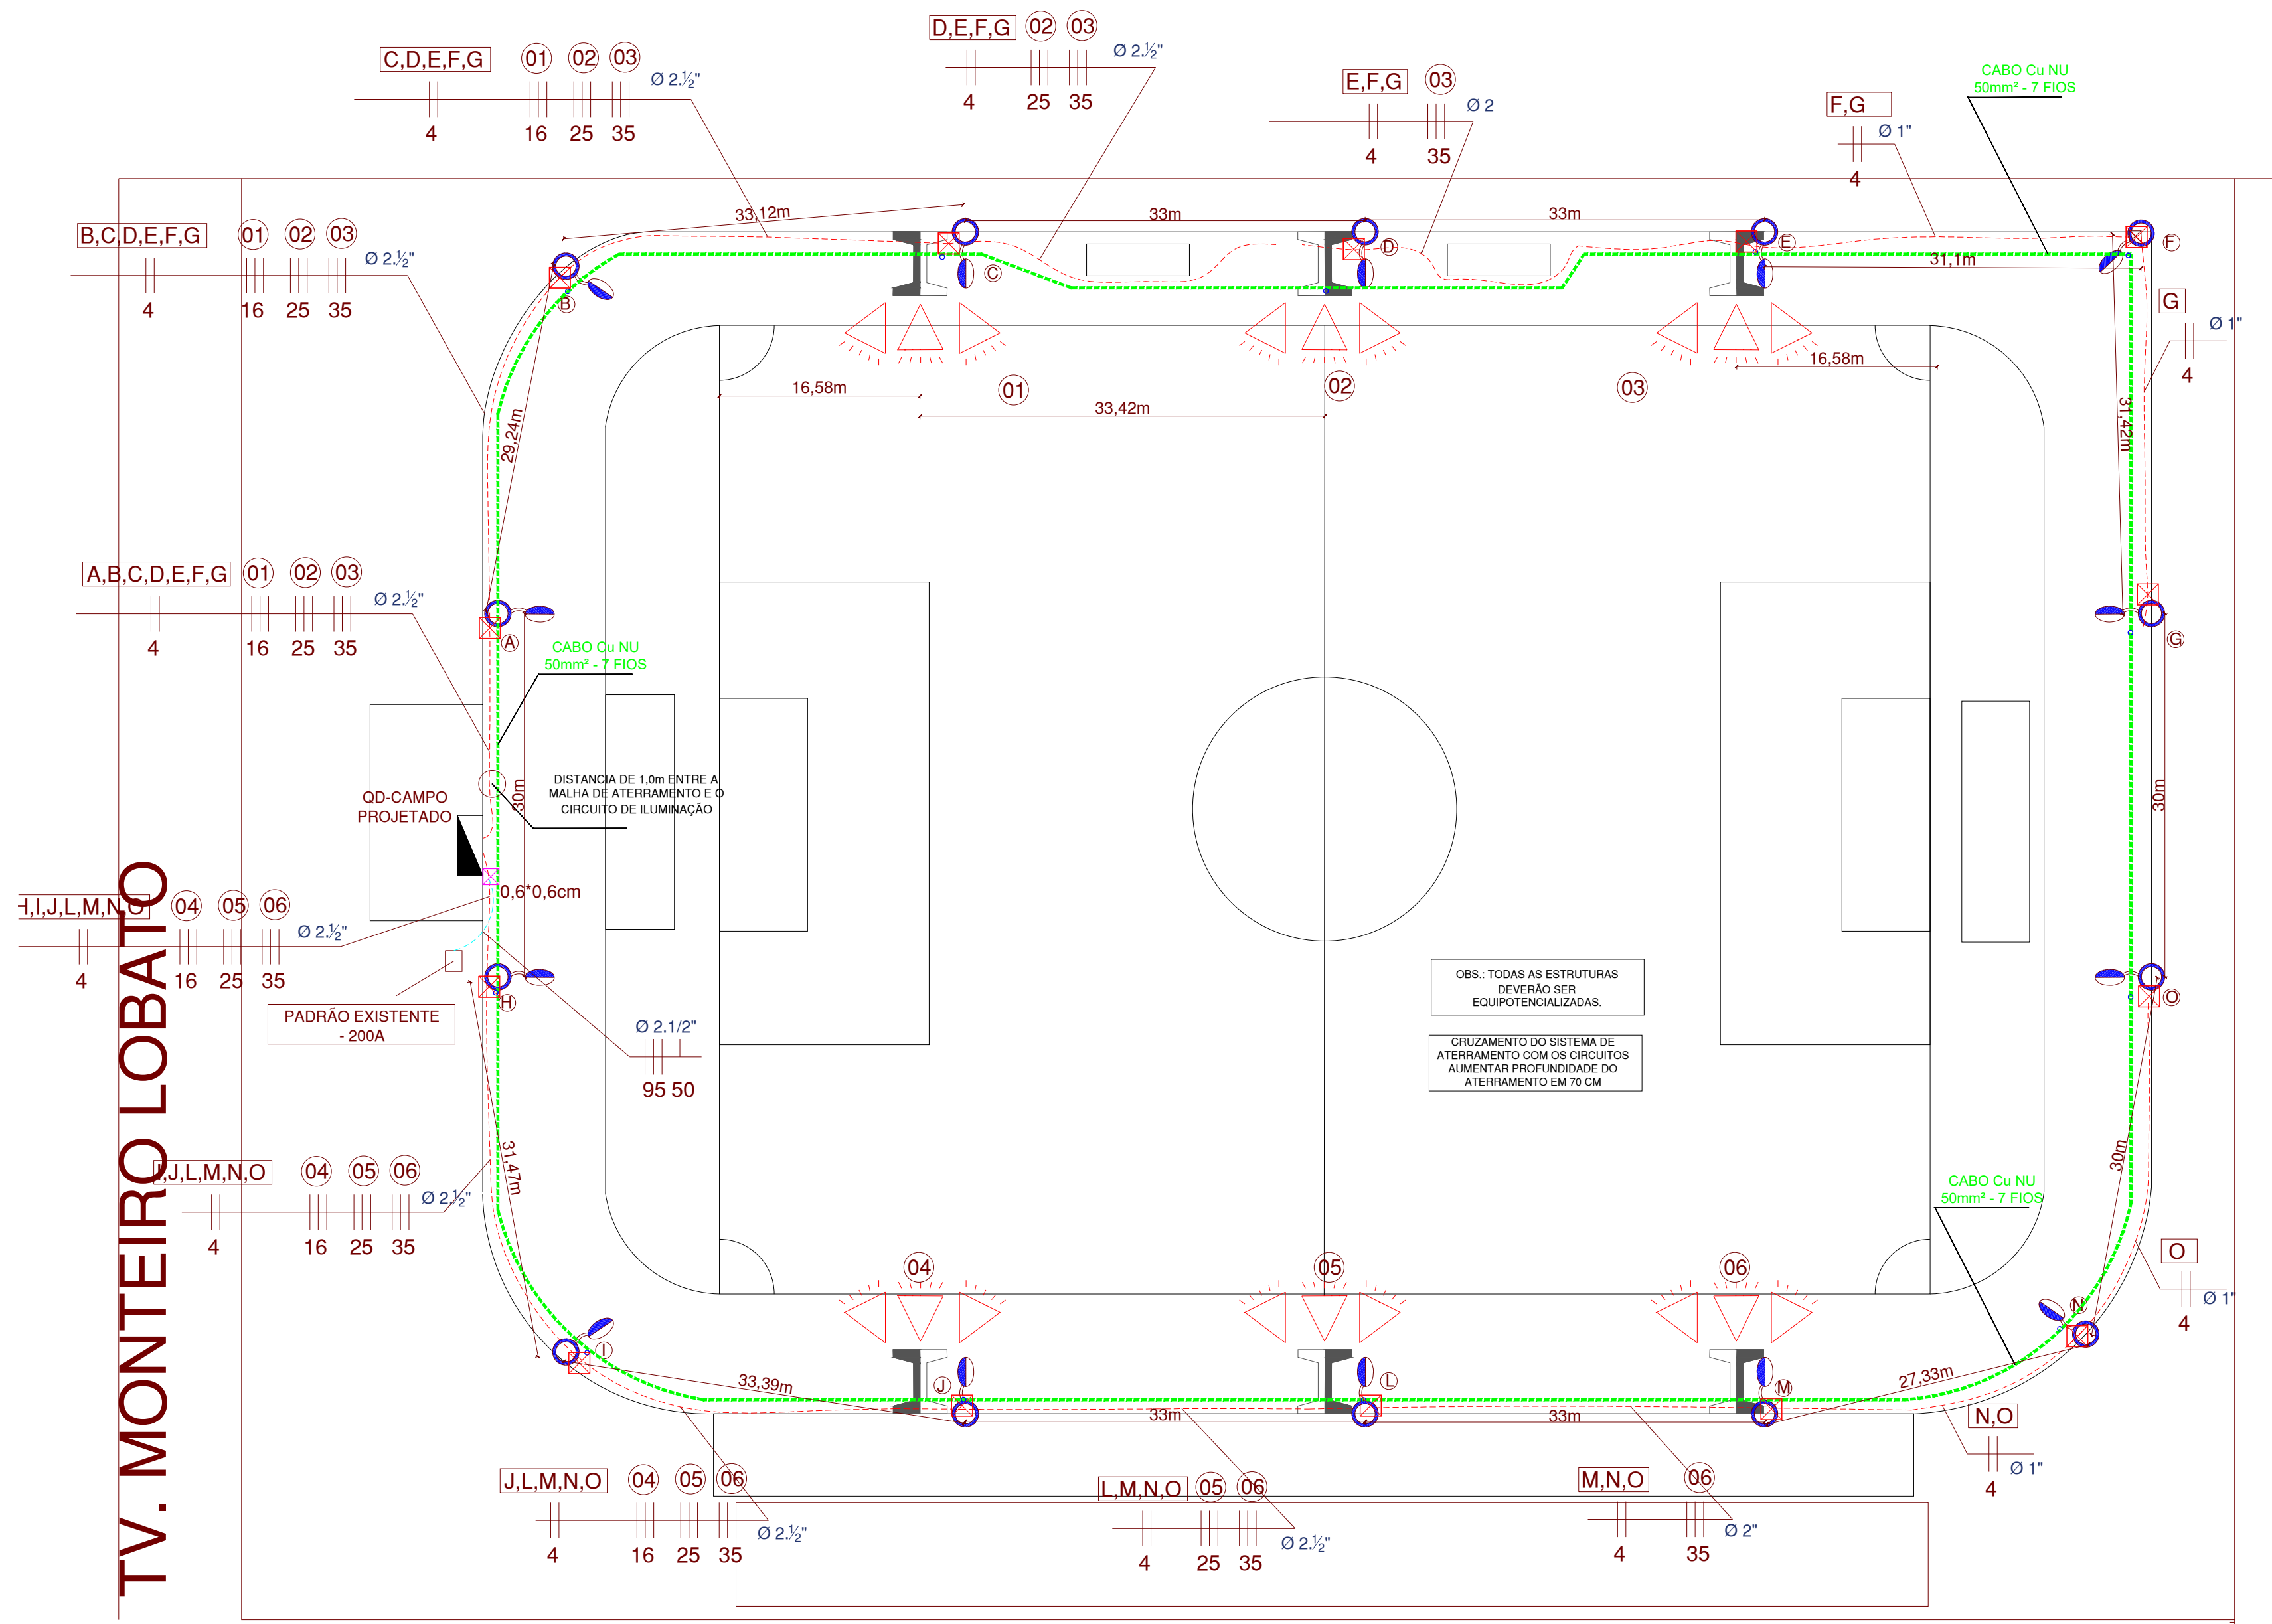


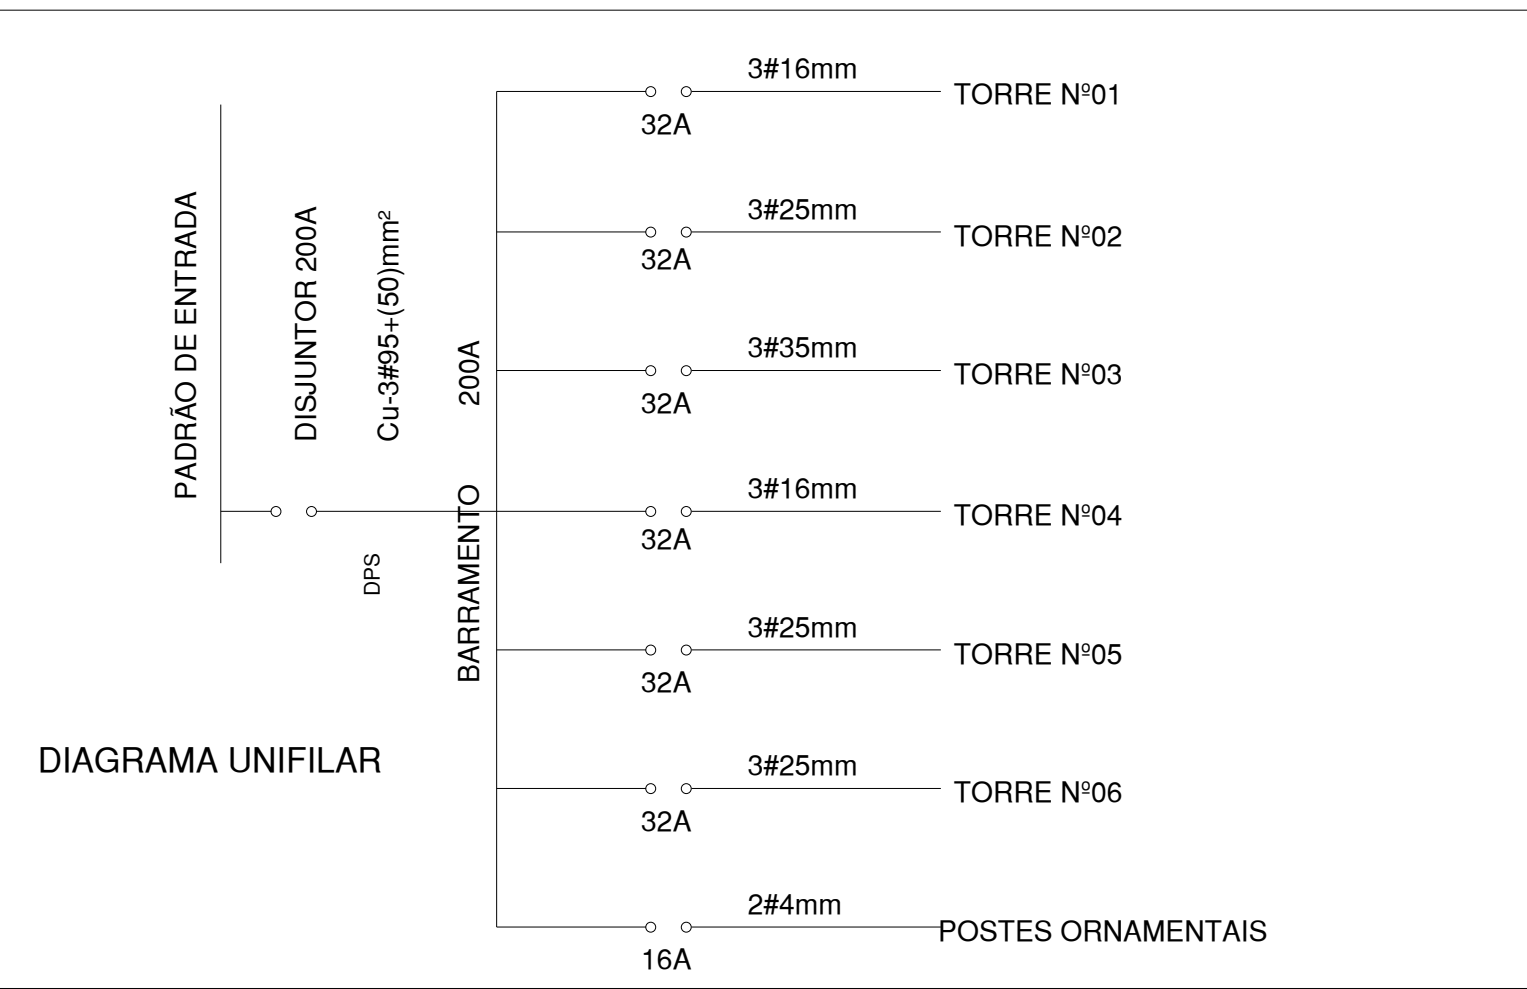

RUA SANTO CAOBIANCO

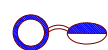

Segurança em 1º lugar

PREFEITURA MUNICIPAL DE ITAQUIRAÍ
Estado de Mato Grosso do Sul

Local: **ESTÁDIO MUNICIPAL CARMINATÃO**

Responsável Técnico: _____ Proprietário: _____
PREFEITURA MUNICIPAL DE ITAQUIRAÍ

Obra: IMPLANTAÇÃO DE SPDA E ILUMINAÇÃO COM REFLETORES LED DE 900W E LUMINÁRIAS LED DE 150W NO ESTÁDIO CARMINATÃO - MUNICÍPIO DE ITAQUIRAÍ - MS

Escala: 1:1000 Data: OUTUBRO-2023 Desenho: _____

A.R.T.

Folha:

01/02