
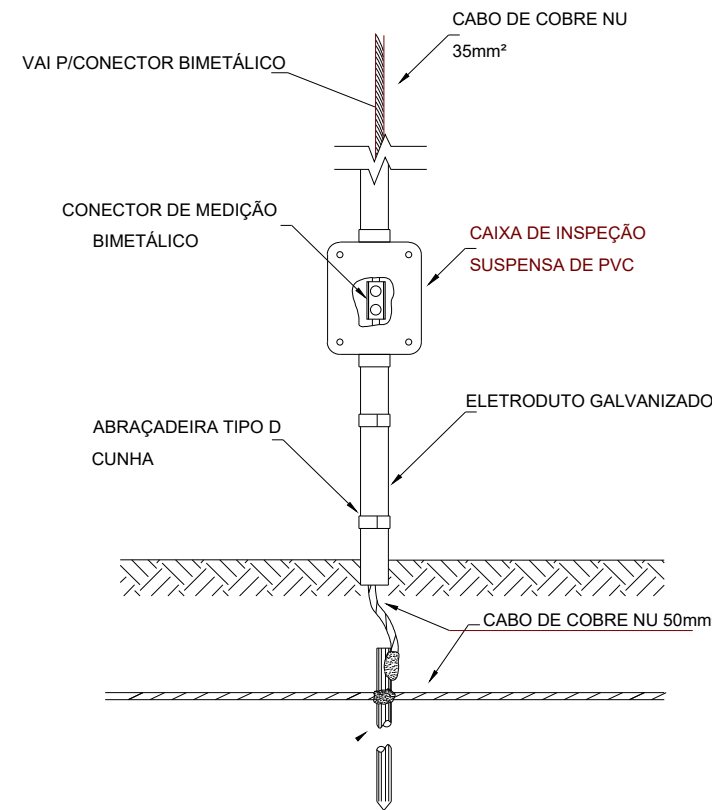
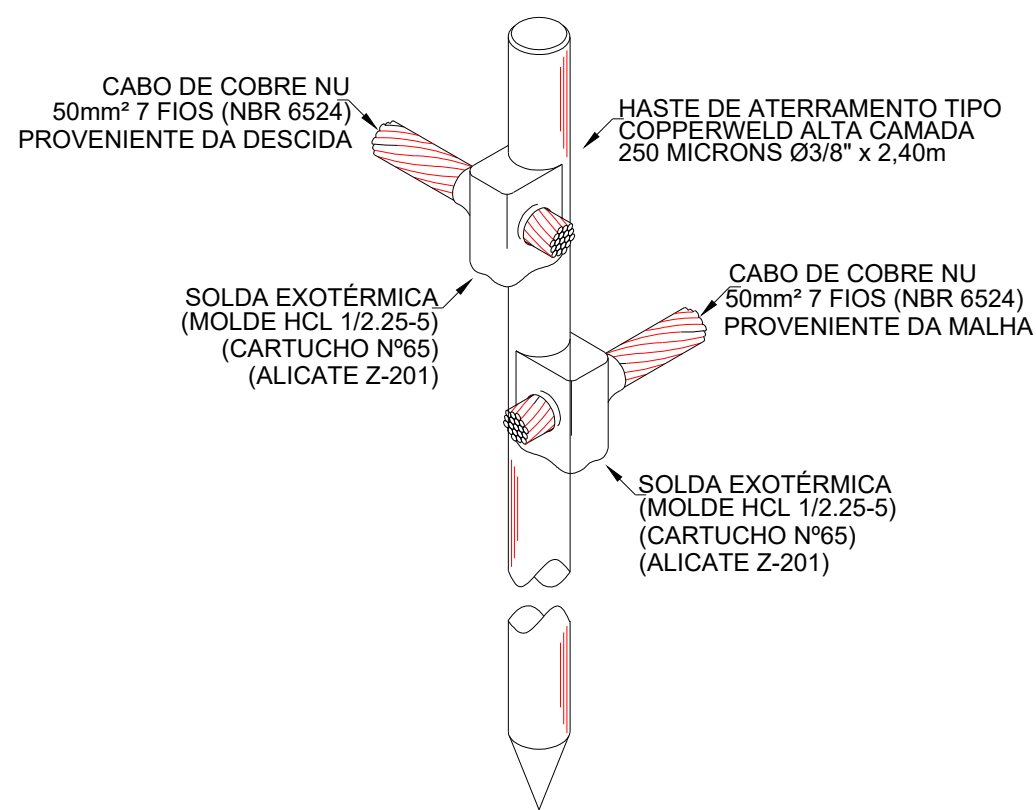
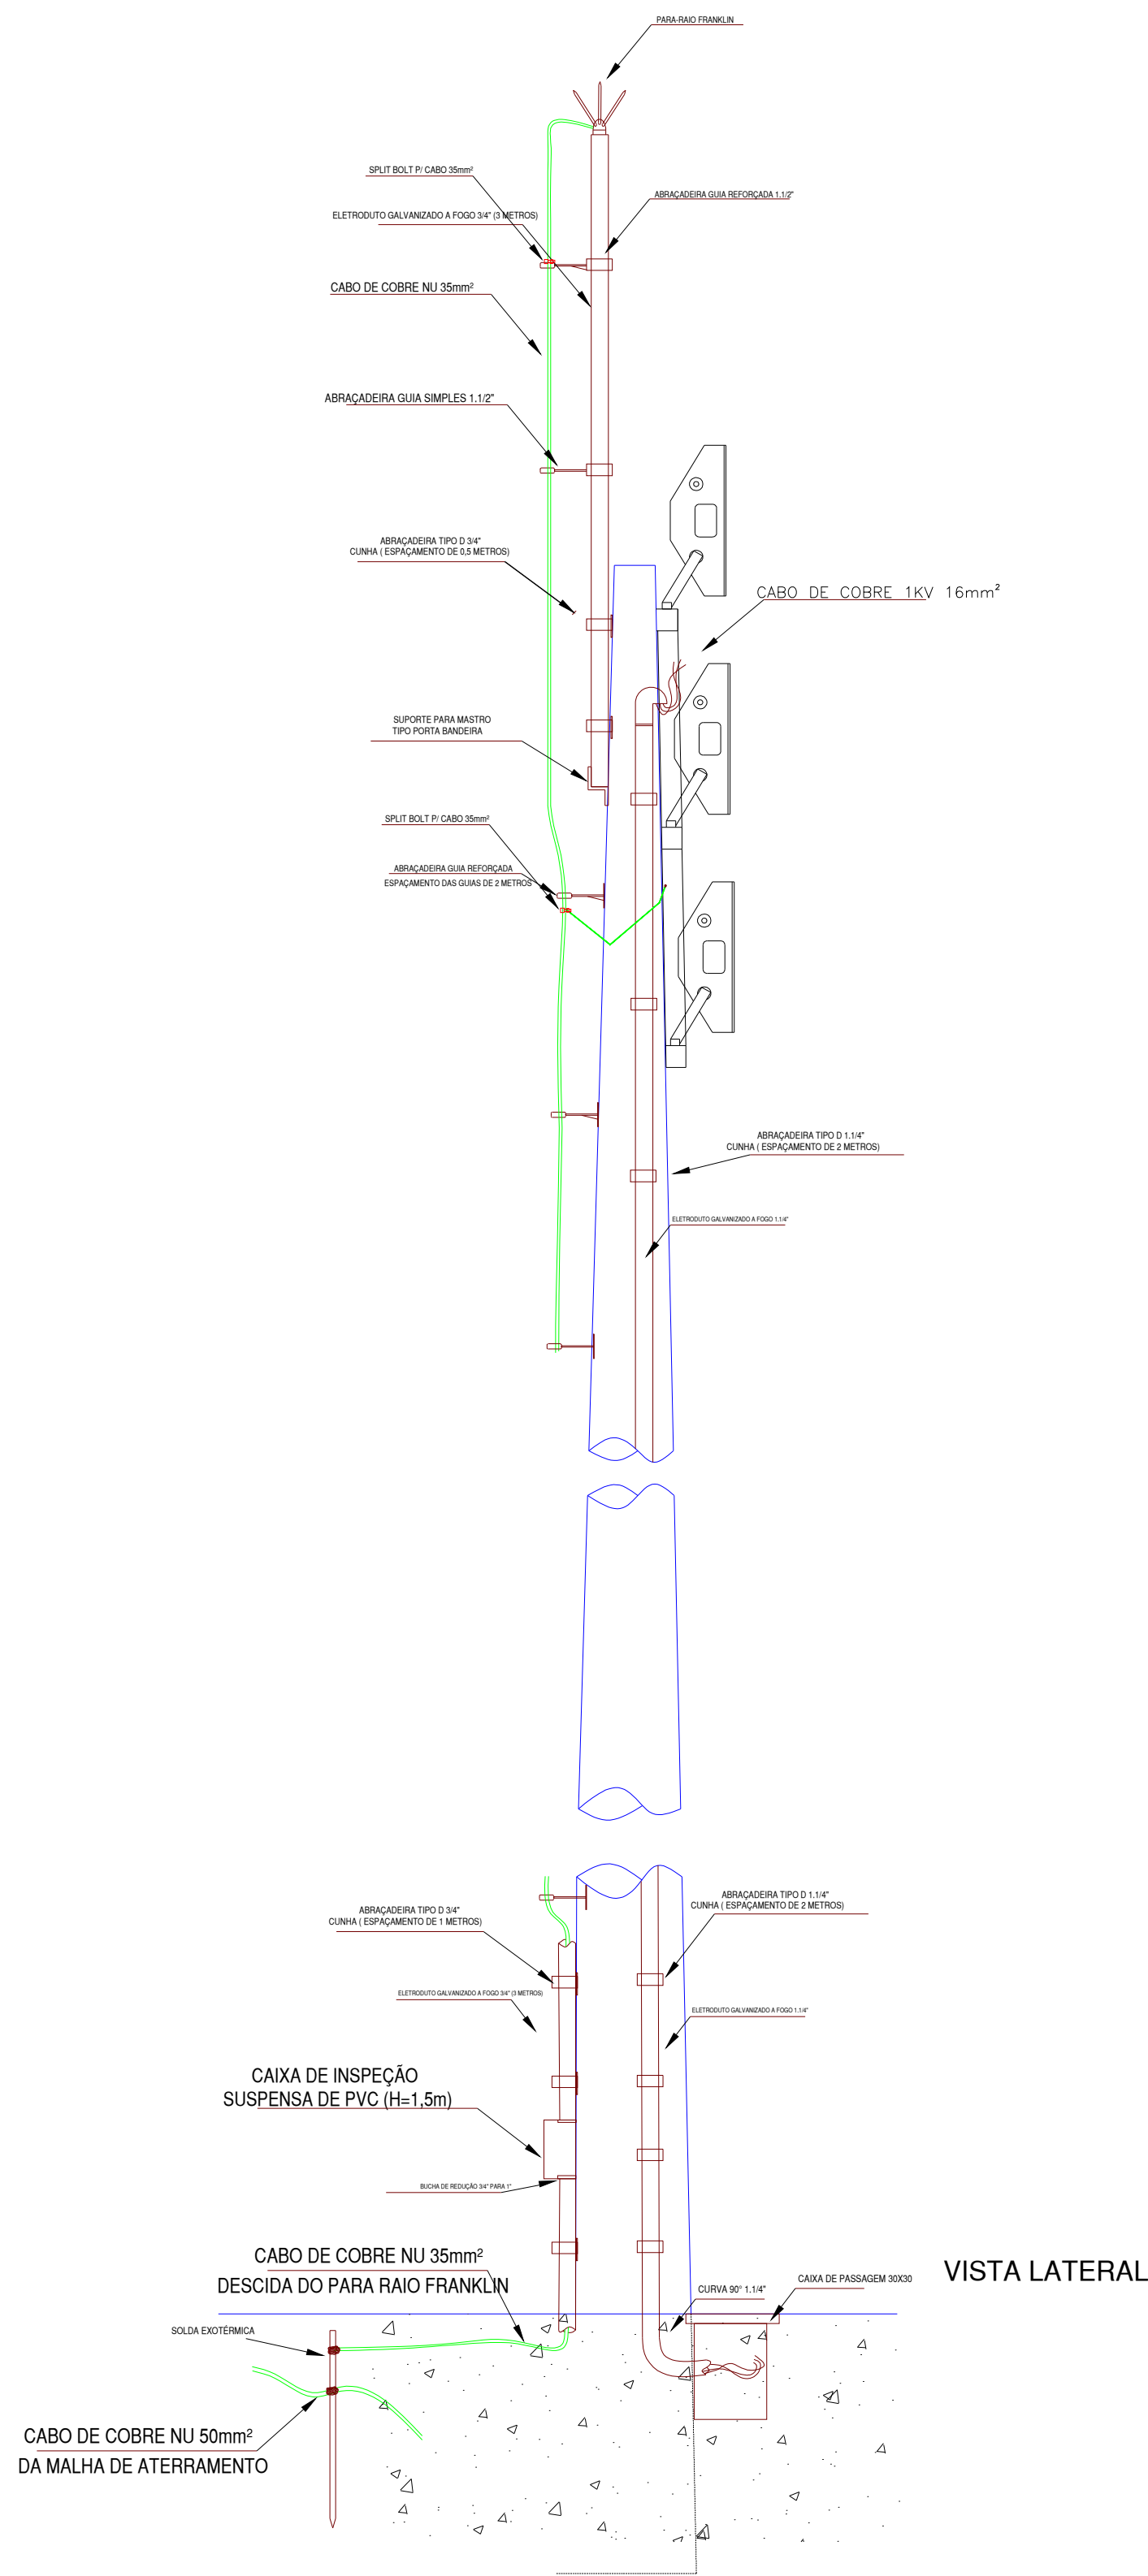


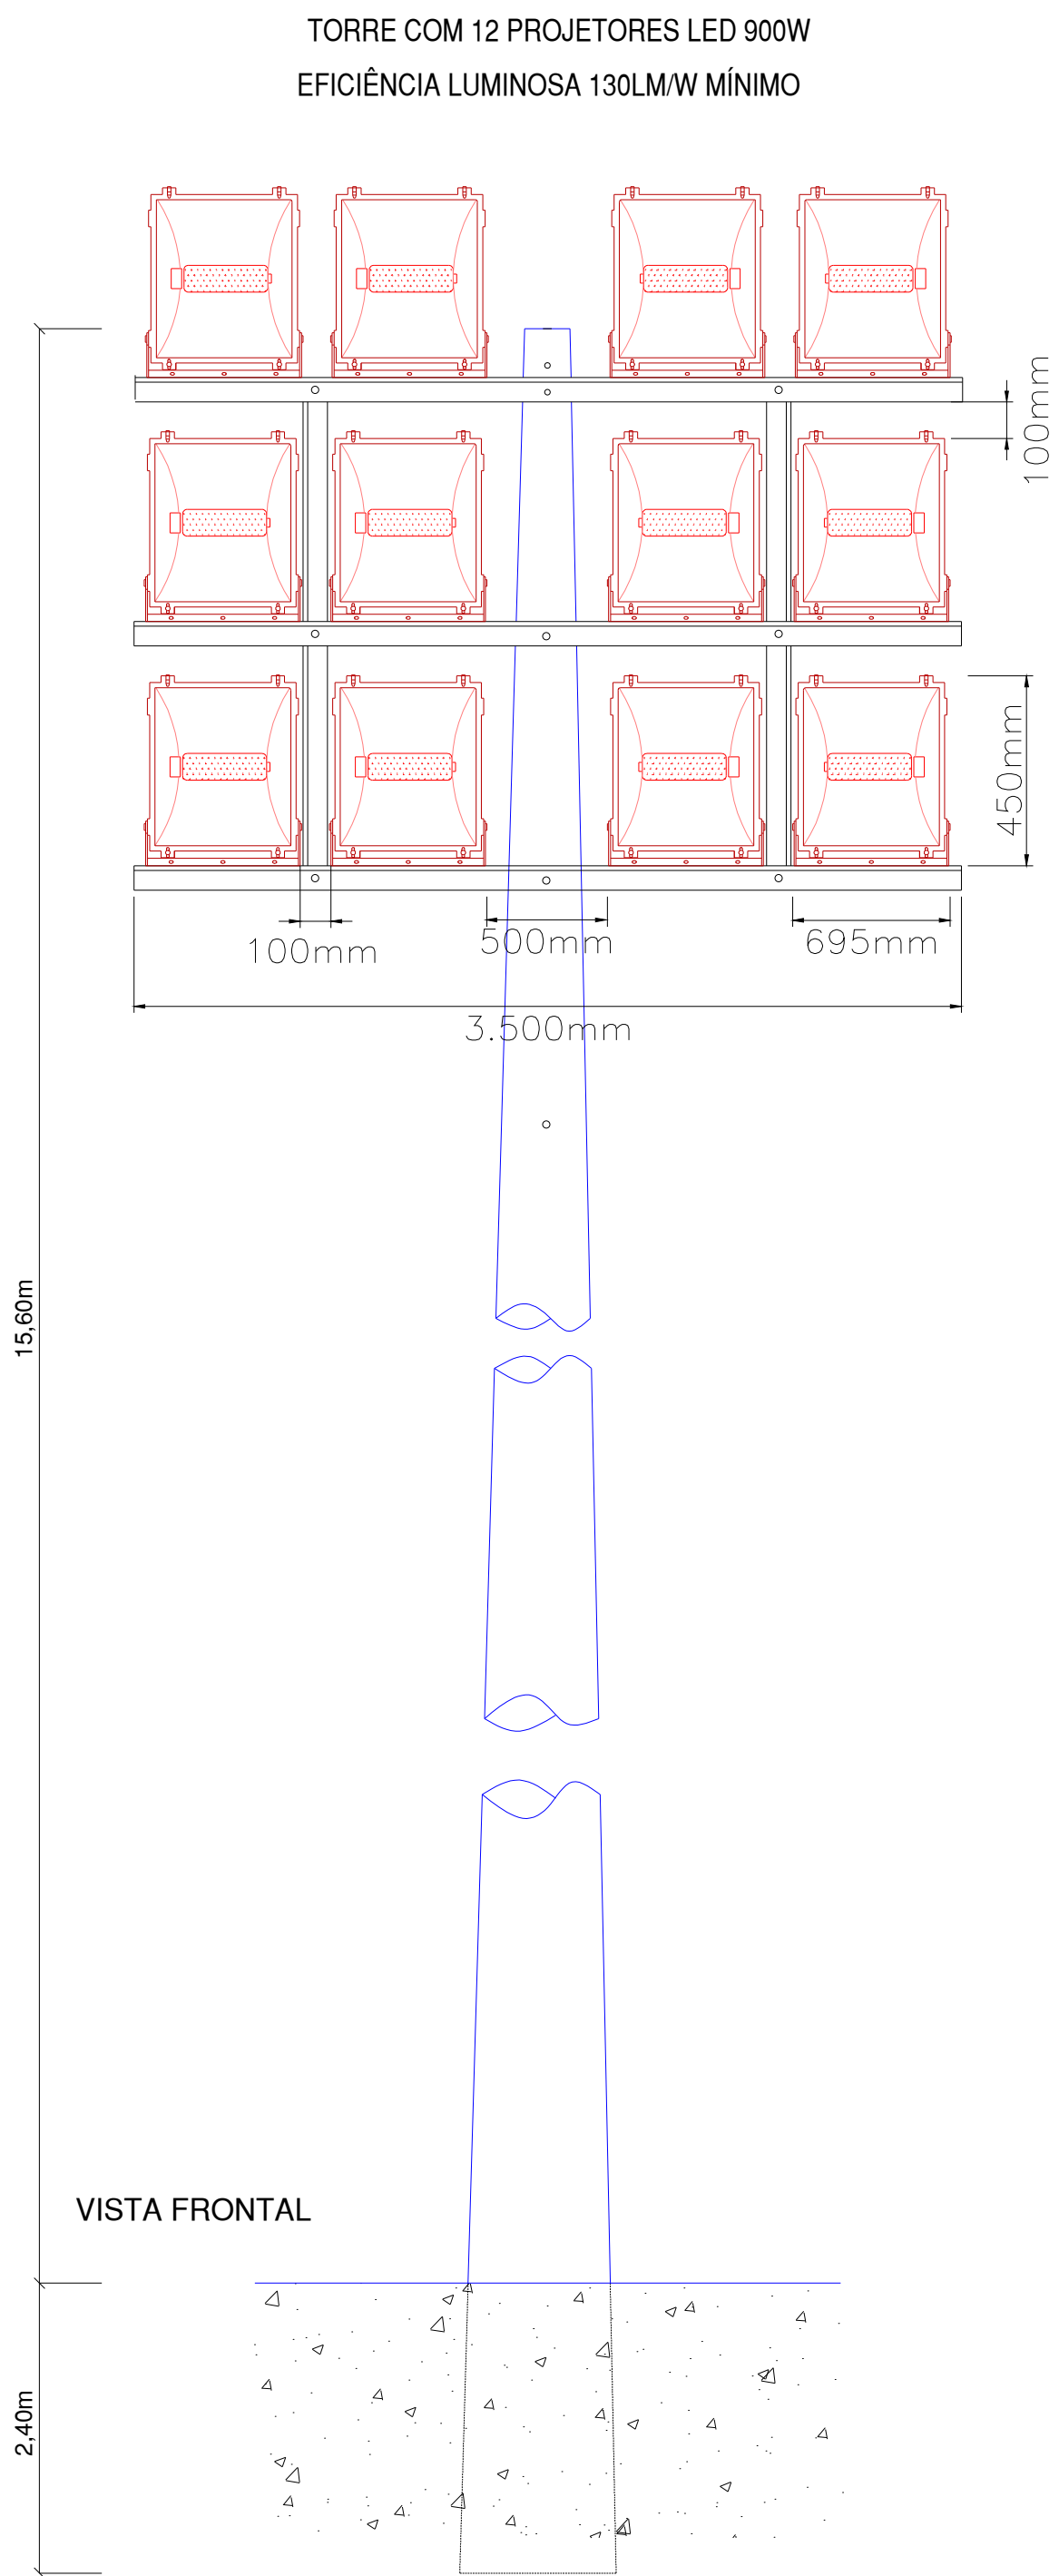

PREFEITURA MUNICIPAL DE ITAQUIRAÍ Estado de Mato Grosso do Sul	
Local: ESTÁDIO MUNICIPAL CARMINATÃO	
Responsável Técnico: _____	Proprietário: _____ PREFEITURA MUNICIPAL DE ITAQUIRAÍ
Obra: IMPLANTAÇÃO DE SPDA E ILUMINAÇÃO COM REFLETORES LED DE 900W E LUMINÁRIAS LED DE 150W NO ESTÁDIO CARMINATÃO - MUNICÍPIO DE ITAQUIRAÍ - MS	A.R.T.: _____ Folha: 02/02
Escala: 1:1000	Data: OUTUBRO-2023
Desenho: _____	