




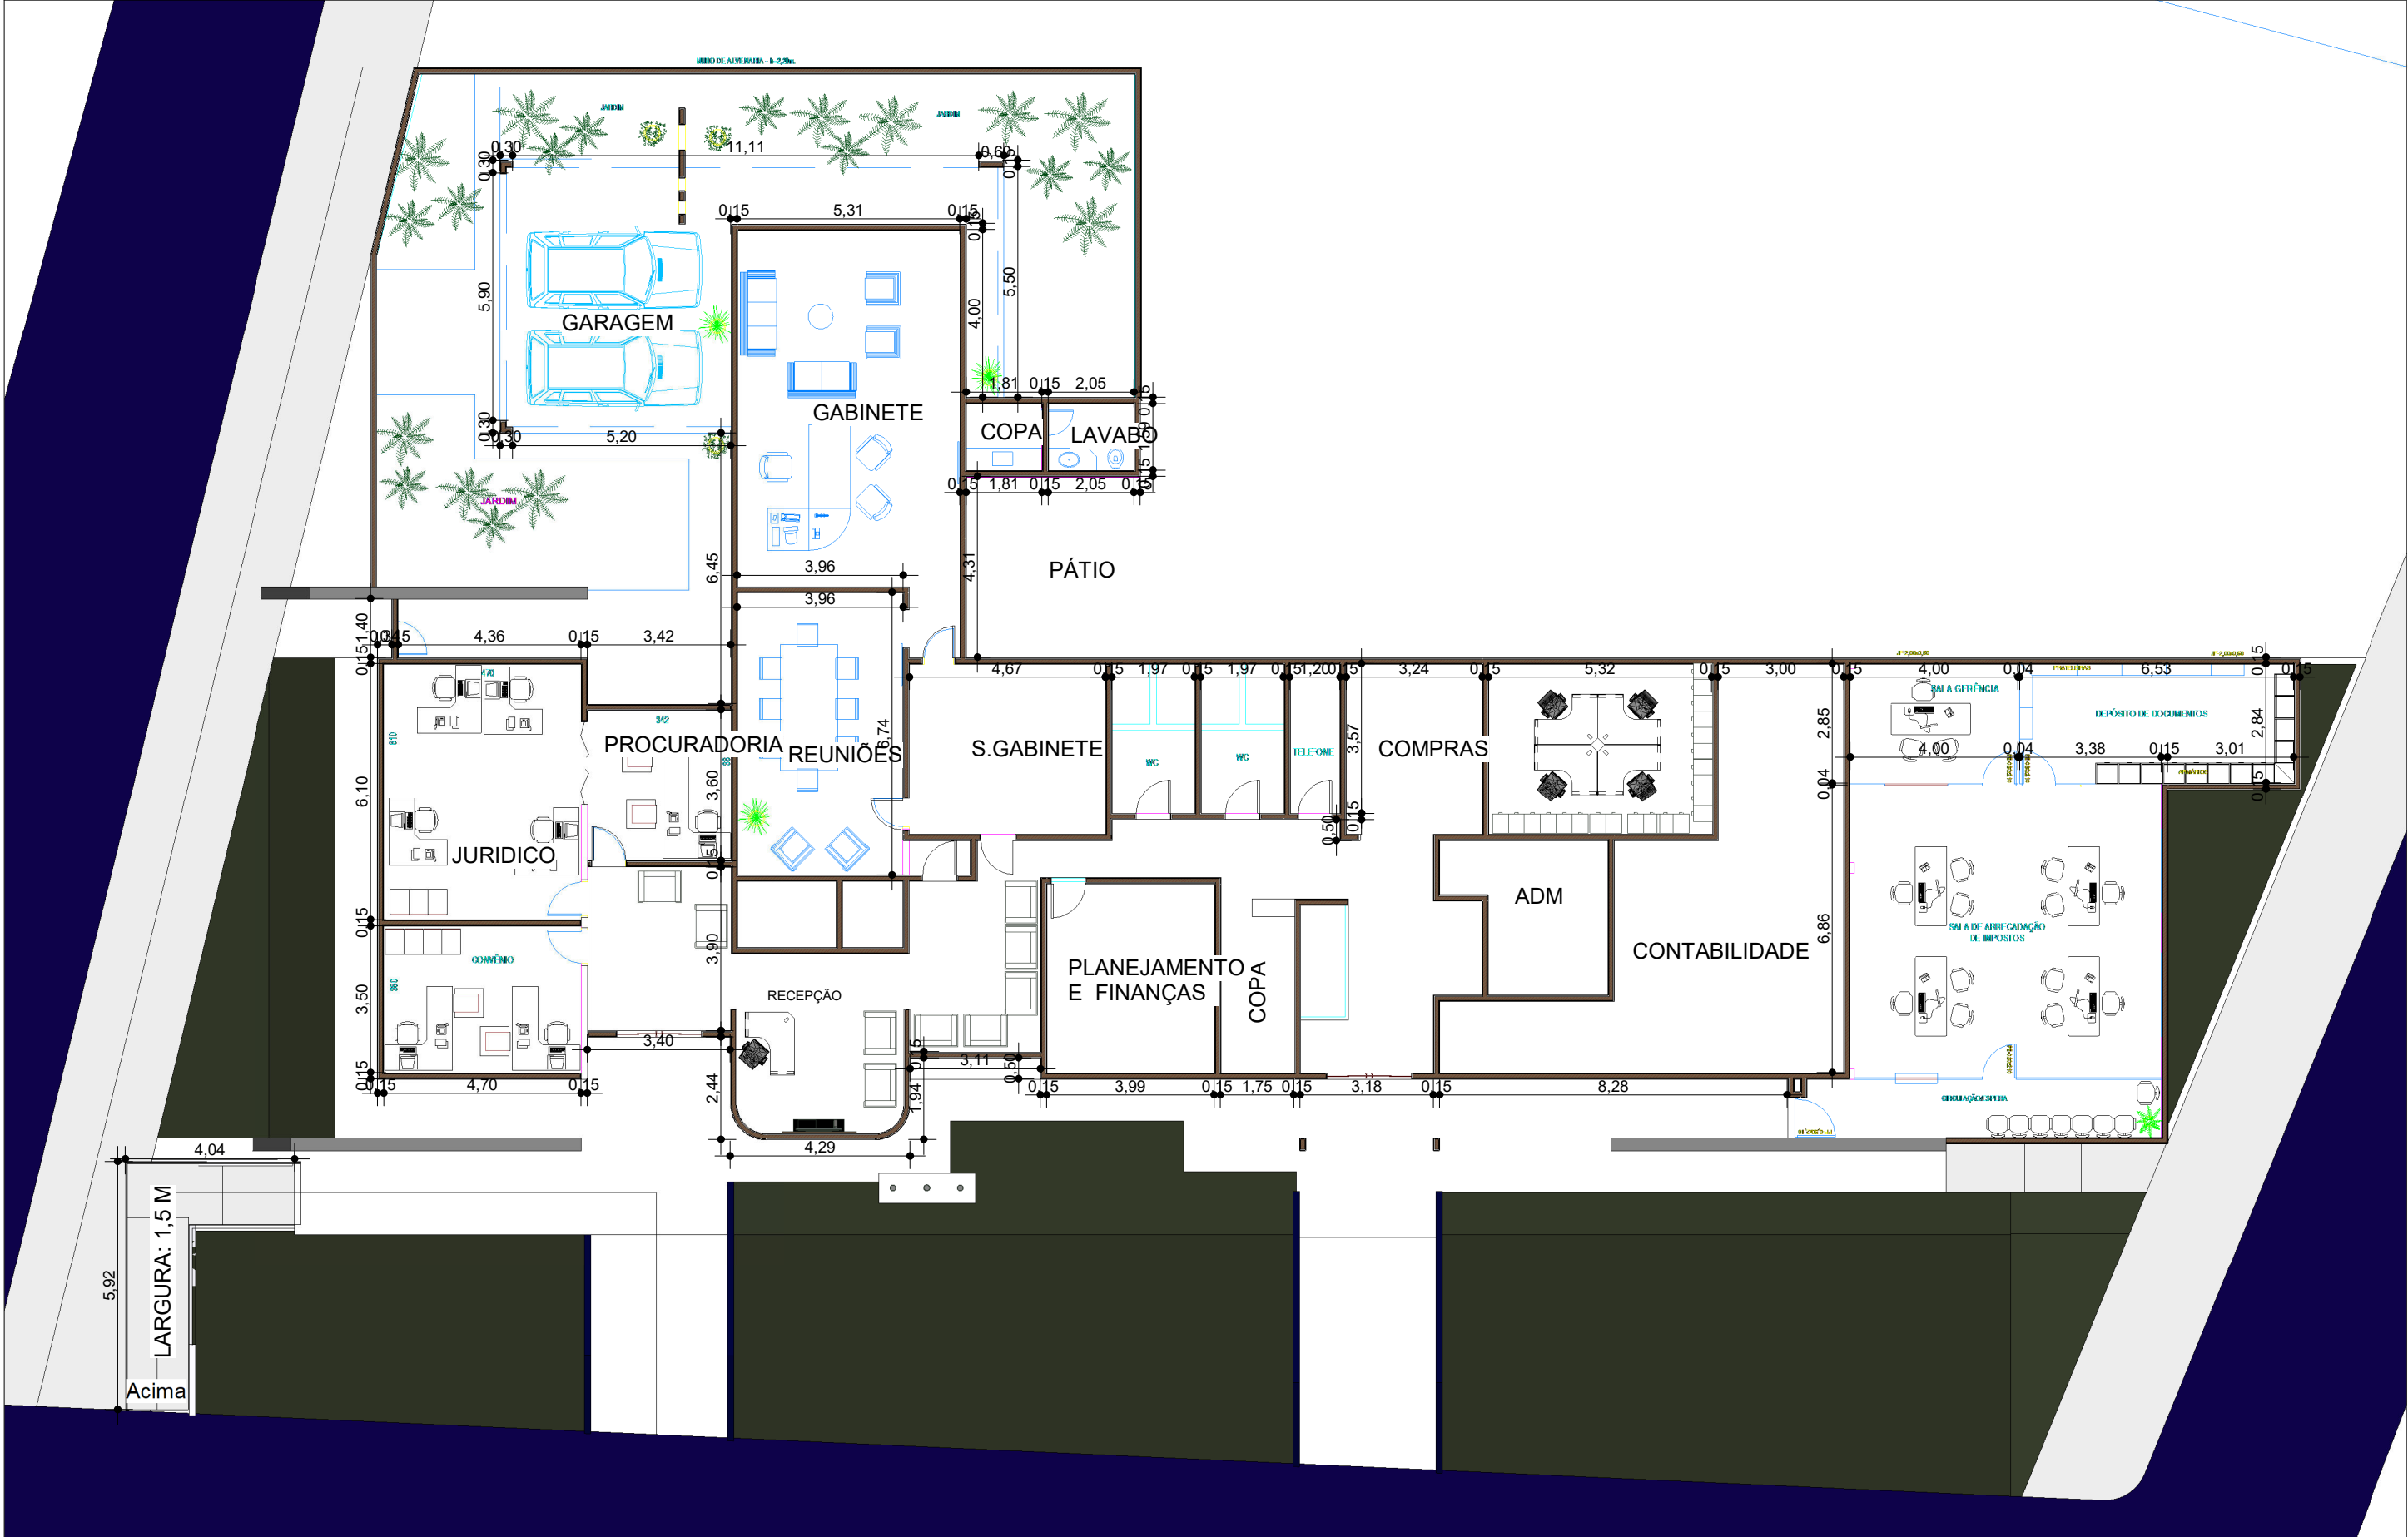


1 PLANTA BAIXA
1 : 150

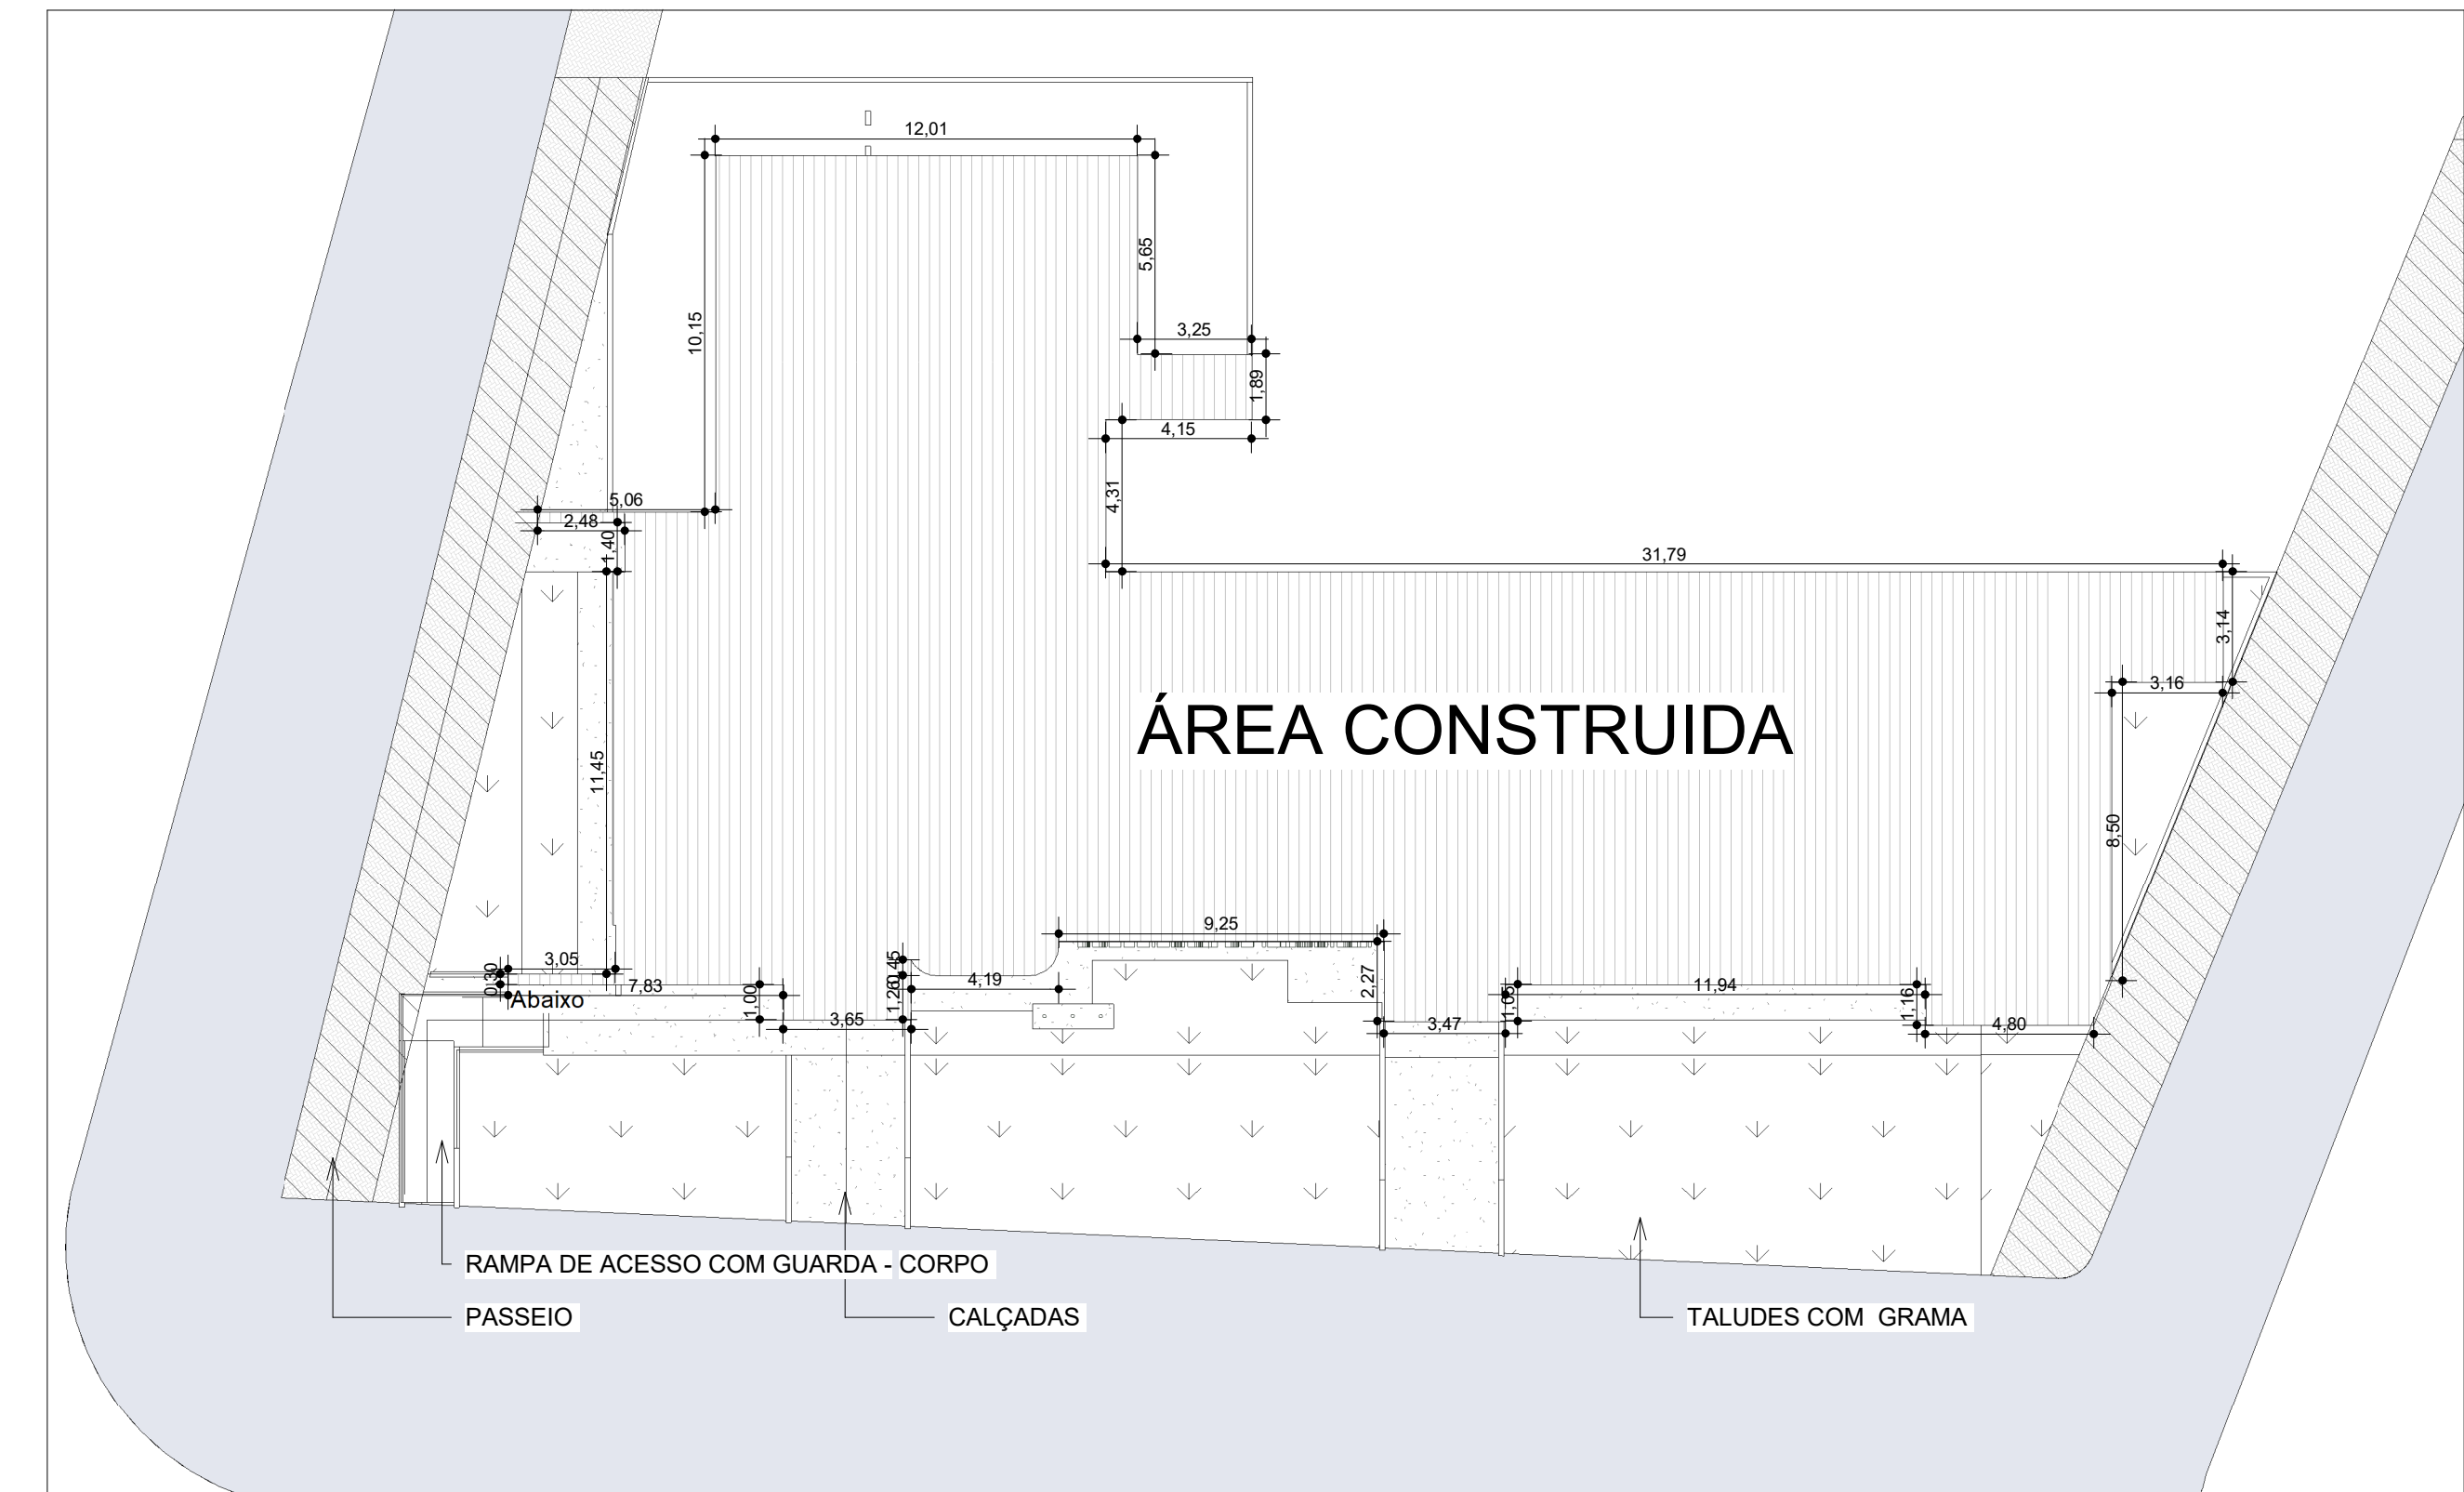

3 IMPLANTAÇÃO
1 : 200

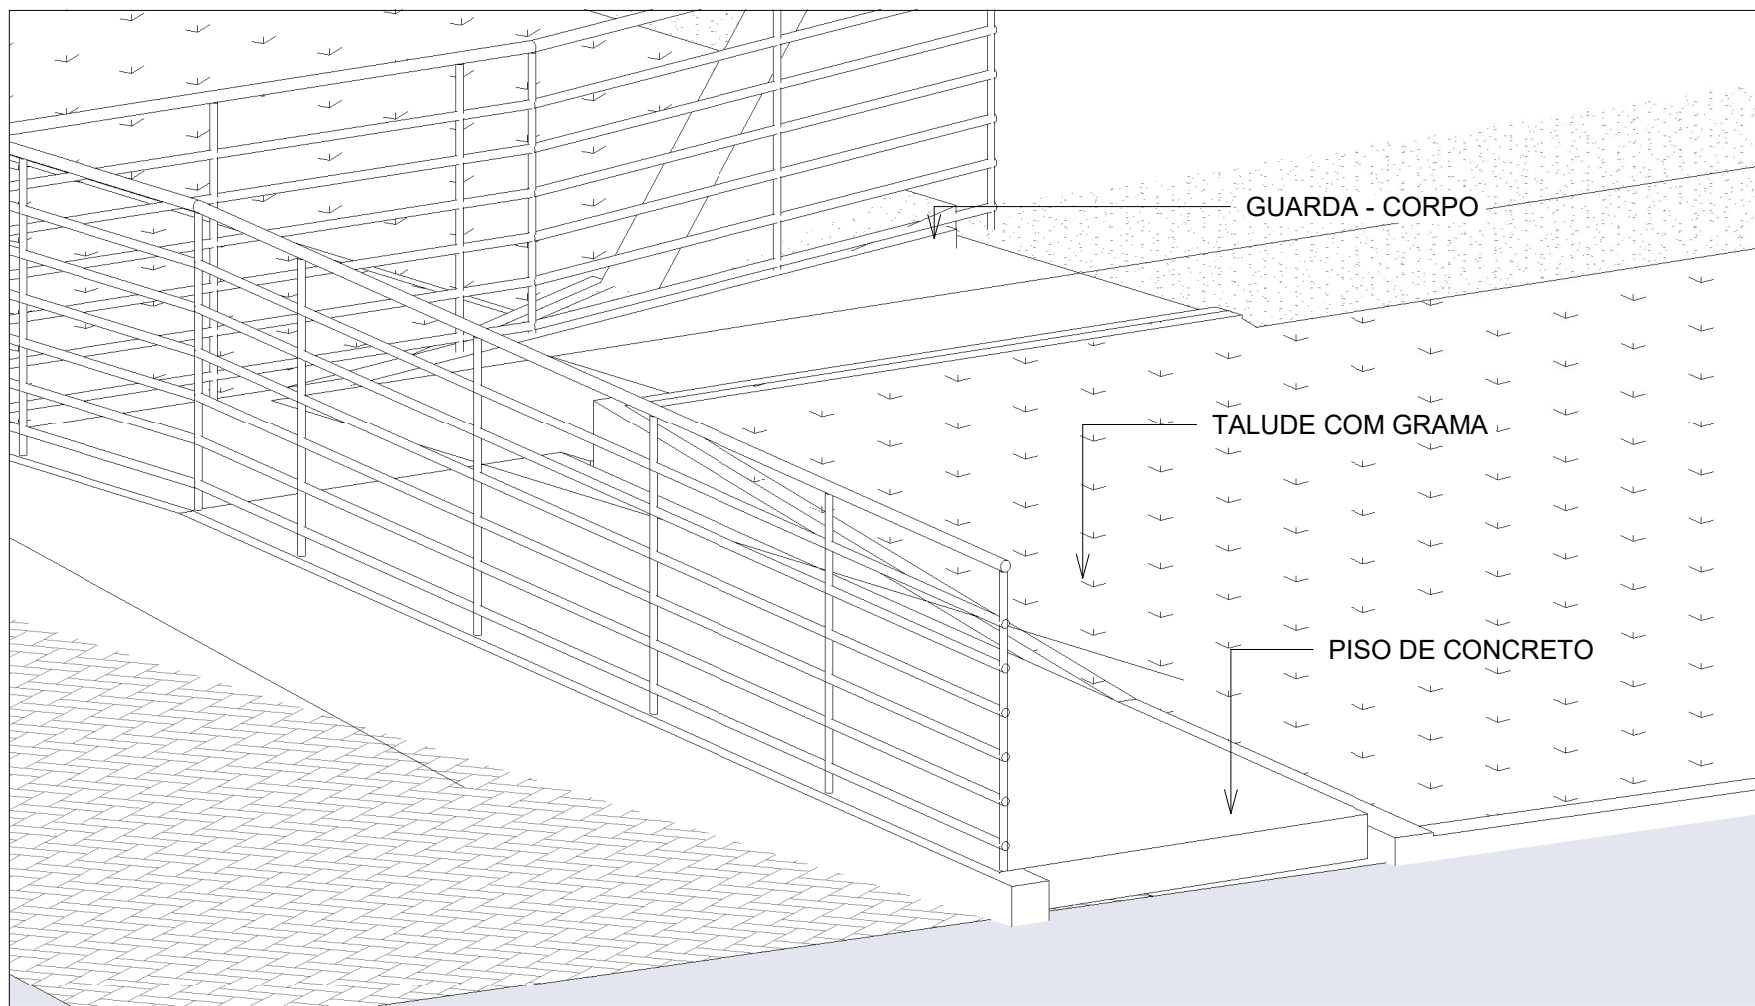

2 RAMPA DE ACESSO

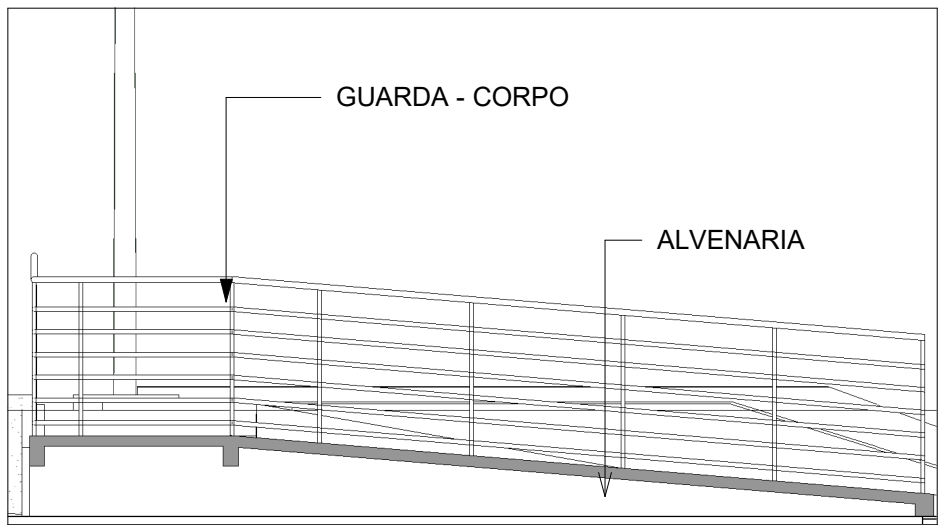

4 LATERAL DA RAMPA
1 : 50



Título: PROJETO ARQUITETÔNICO		
Finalidade: REFORMA DA SEDE DA PREFEITURA	Conteúdo: PLANTA BAIXA, IMPLANTAÇÃO E DETALHE DA RAMPA DE ACESSO	
Local: TRAVESSA DOS PODERES, N° 1585 LOTE 01 QD. 01 ITAQUIRAÍ - MS	Proprietário: MUNICÍPIO DE ITAQUIRAÍ - MS	
Situação: 	Autor e resp. tec.: ARLINDO LORO NETO CREA - 66679/D - MS Engenheiro Civil	
Áreas: ÁREA CONSTRUIDA662,08 M²	Escala: INDICADA	Data: NOVEMBRO/23
Aprovação:	Prancha: ÚNICA	