


MAPA DE LOCALIZAÇÃO

BRASIL



MATO GROSSO DO SUL

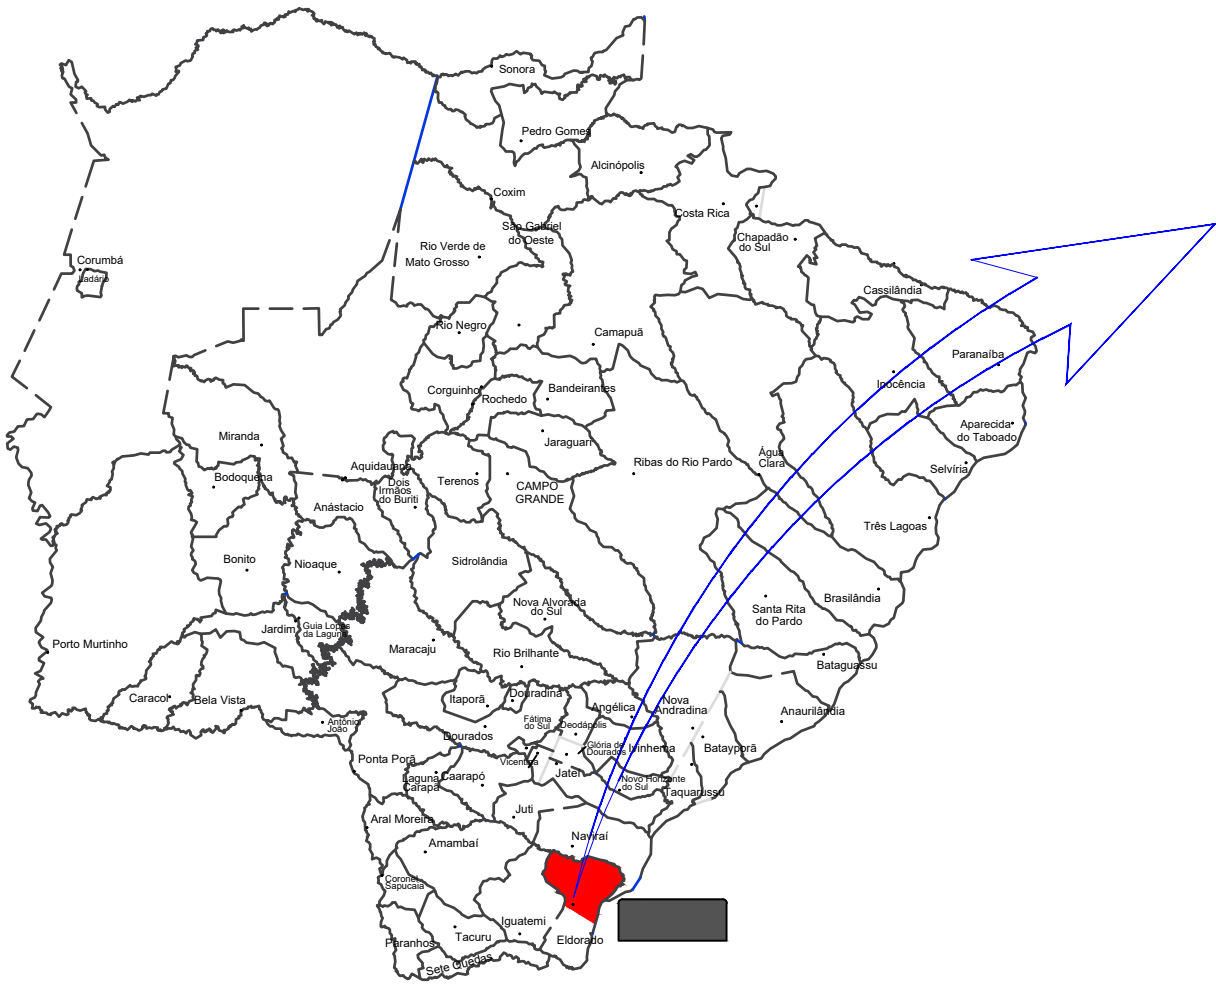


LOCAL DA OBRA

ITAQUIRAÍ

TRECHO AV. MATO GROSSO
LAT = 23°28'31.86"S
LONG = 54°11'35.85"O

BOTA FORA
DMT= 12,00 km
LAT = 23°29'32.31"S
LONG = 54°11'18.77"O




CROQUI ESQUEMÁTICO

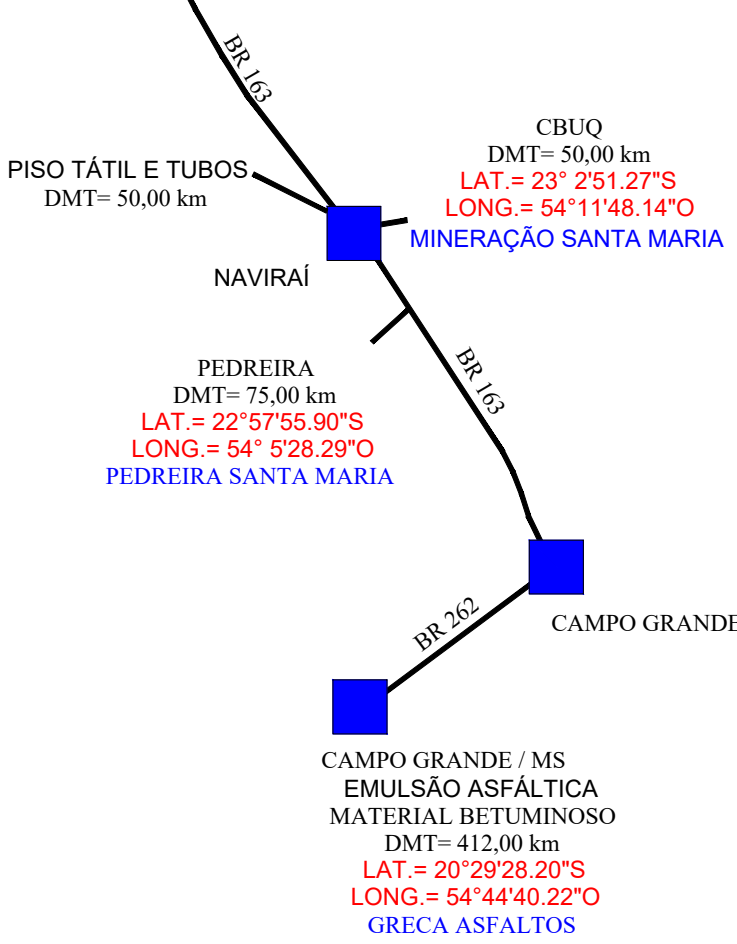

COORDENADAS
LAT. 23°28'31.86"S
LONG. 54°11'35.85"O

COORDENADAS
LAT. 23°28'31.52"S
LONG. 54°11'27.00"O

AVENIDA MATO GROSSO

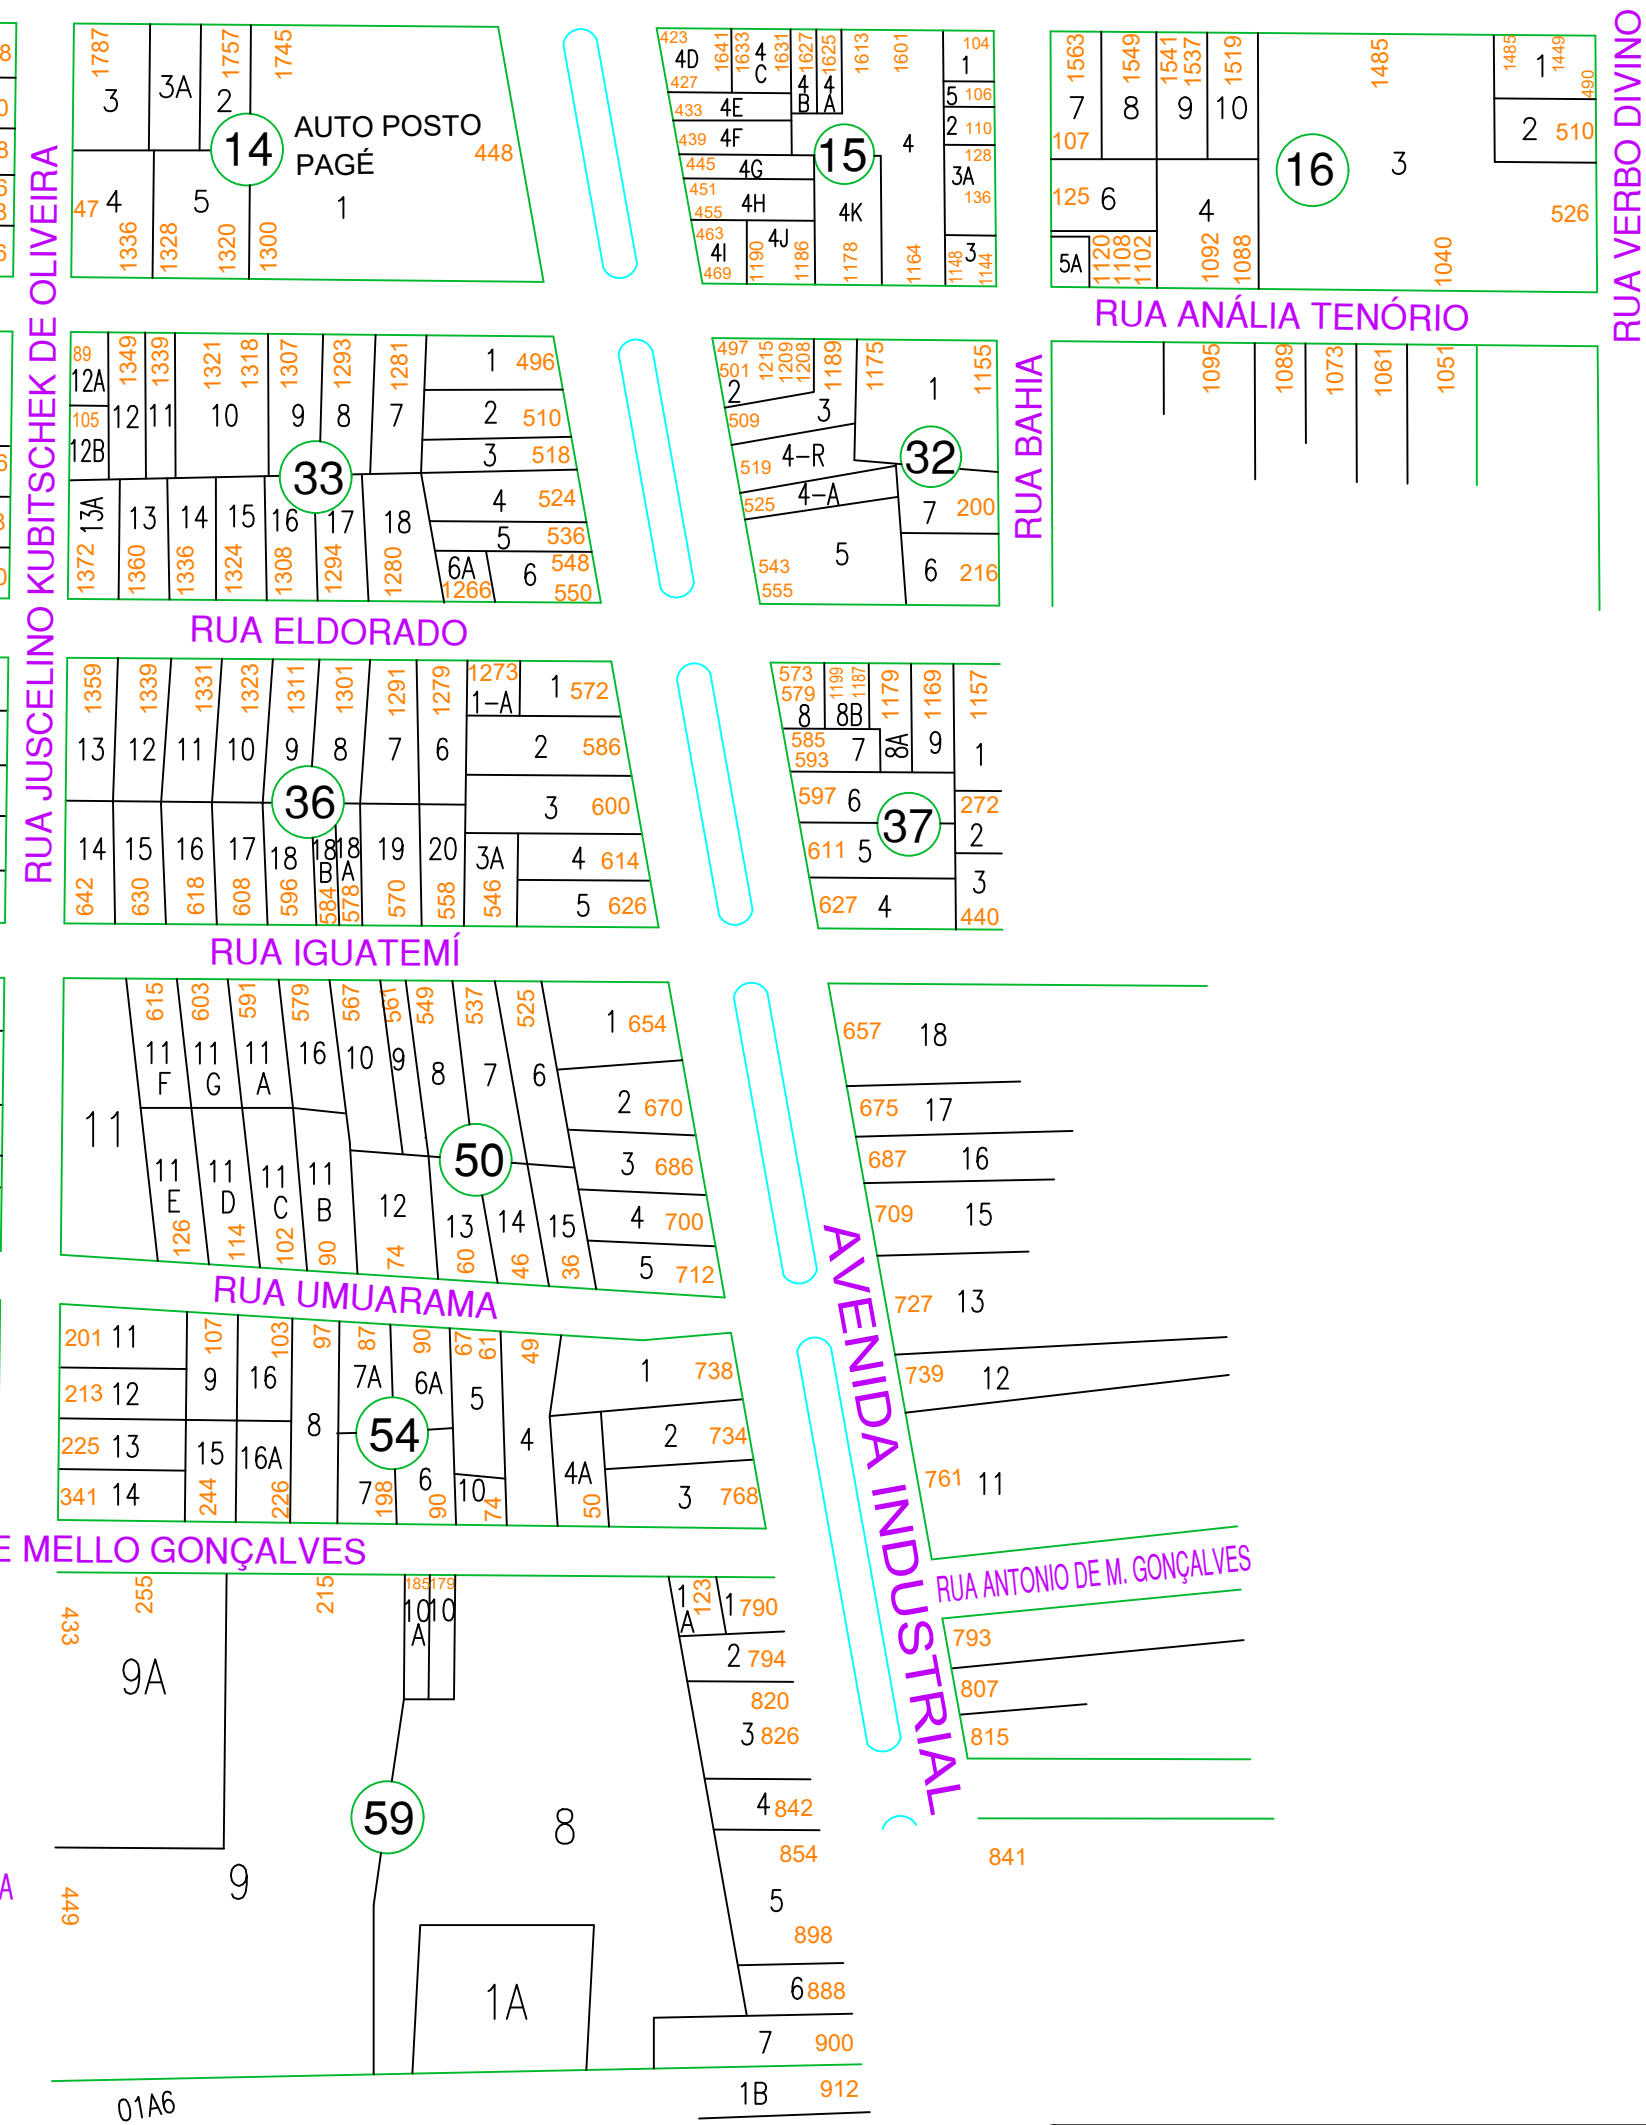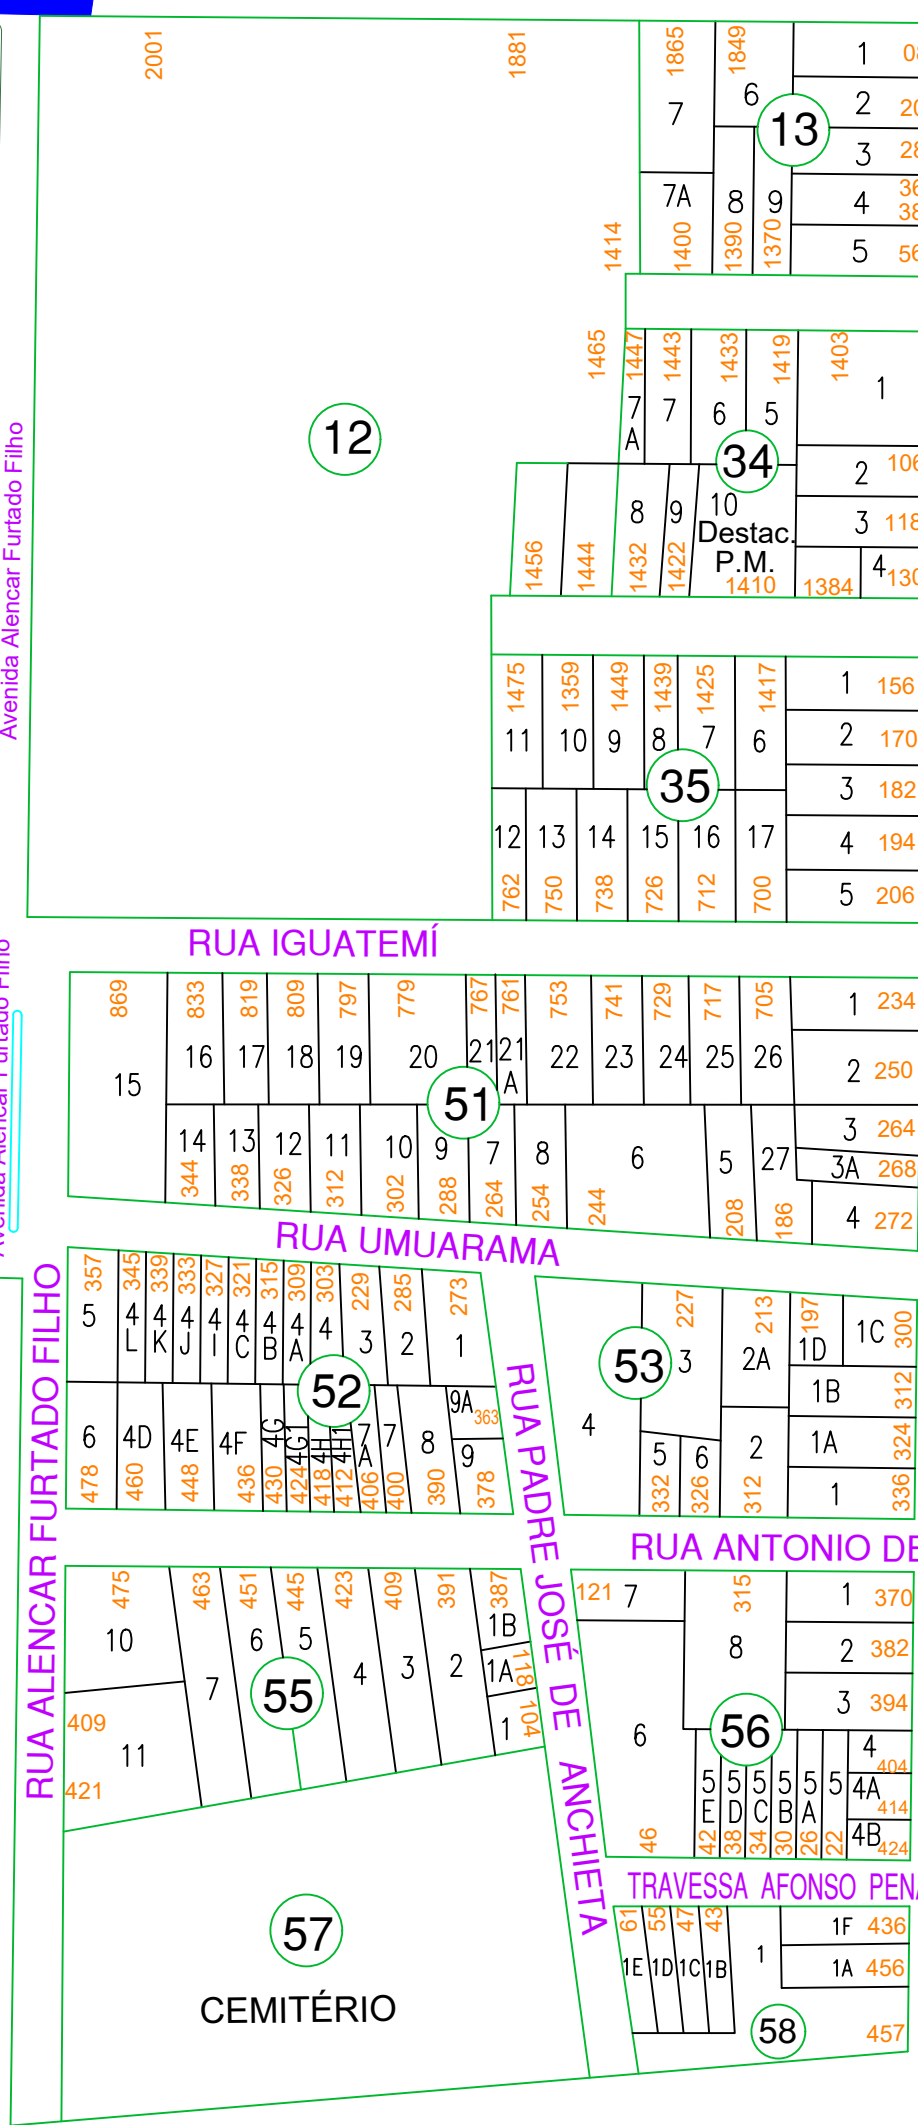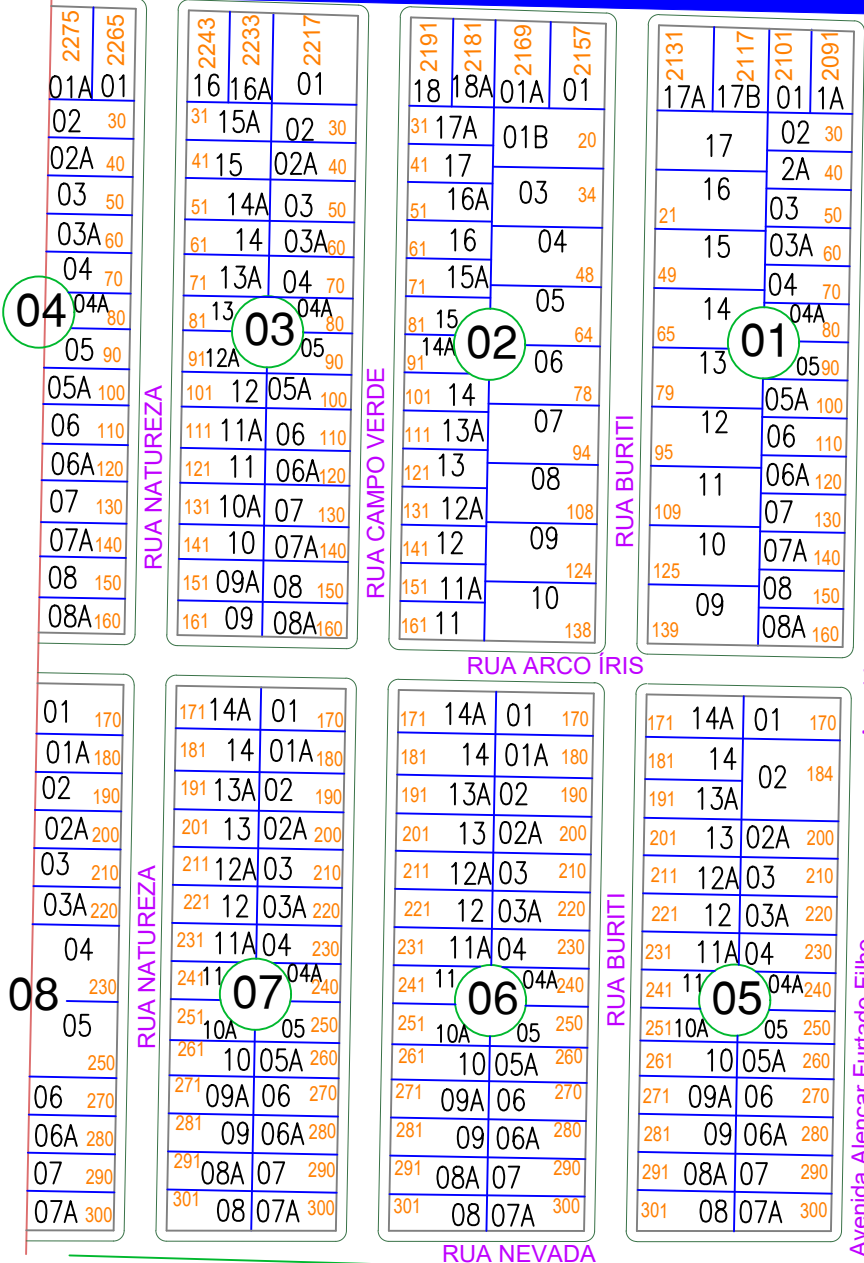

PAVIMENTAÇÃO ASFÁLTICA EM PARTES DA AVENIDA MATO GROSSO

PREFEITURA MUNICIPAL DE ITAQUIRAÍ MS

OBRA		INFRA ESTRUTURA			
PAVIMENTAÇÃO ASFÁLTICA, DRENAGEM DE ÁGUAS PLUVIAIS, SINALIZAÇÃO VIÁRIA, CALÇAMENTO E ACESSIBILIDADE					
RUA ALENCAR FURTADO FILHO E AVENIDA MATO GROSSO ITAQUIRAÍ MS					
AUTOR DO PROJETO					
PAVAO EMPREENDIMENTOS EIRELI EPP - CREA-MS 16990 Willen P Pavao - Engenheiro Civil - CREA-SC 1442343 - Visto-MS 32768				PROPRIETÁRIO	
				PREFEITURA MUNICIPAL DE ITAQUIRAÍ - MS CNPJ: 15.433.041/0001-04 PREFEITO Thales Henrique Tomazelli	
TÍTULO		MAPA DE LOCALIZAÇÃO		FOLHA	
				01/09	
ESCALA		DATA		REVISÃO	
INDICADAS		19/10/2023			