




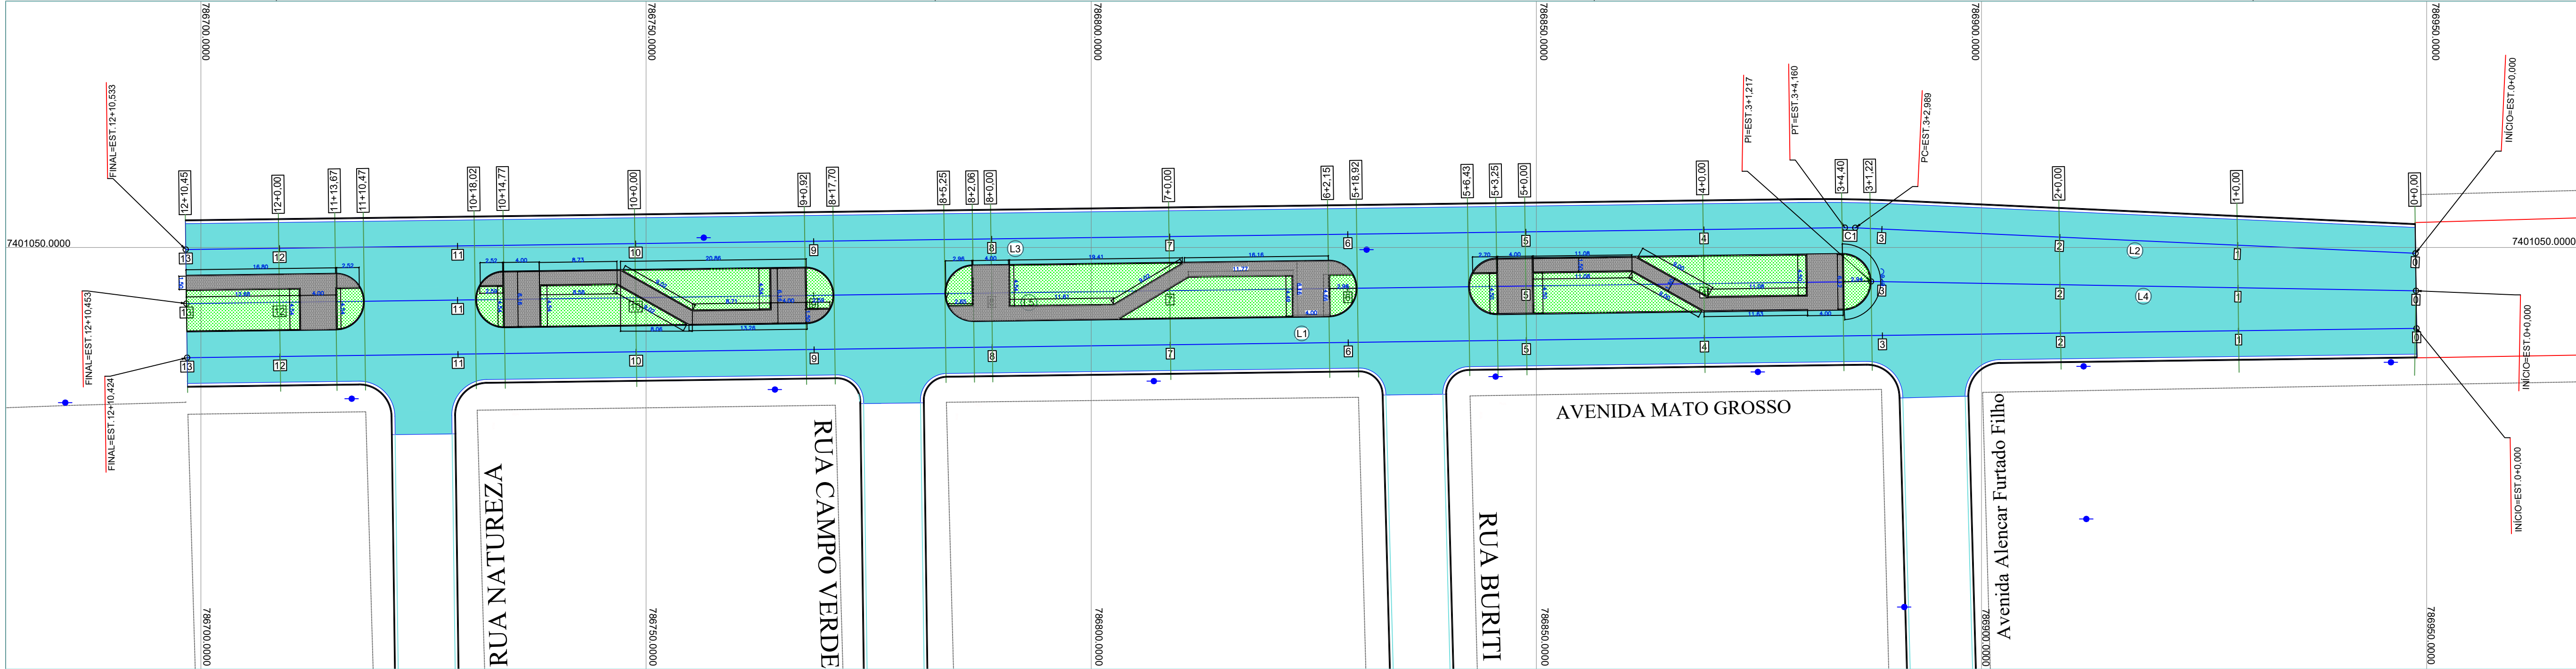


PERFIL - AVENIDA MATO GROSSO - LE

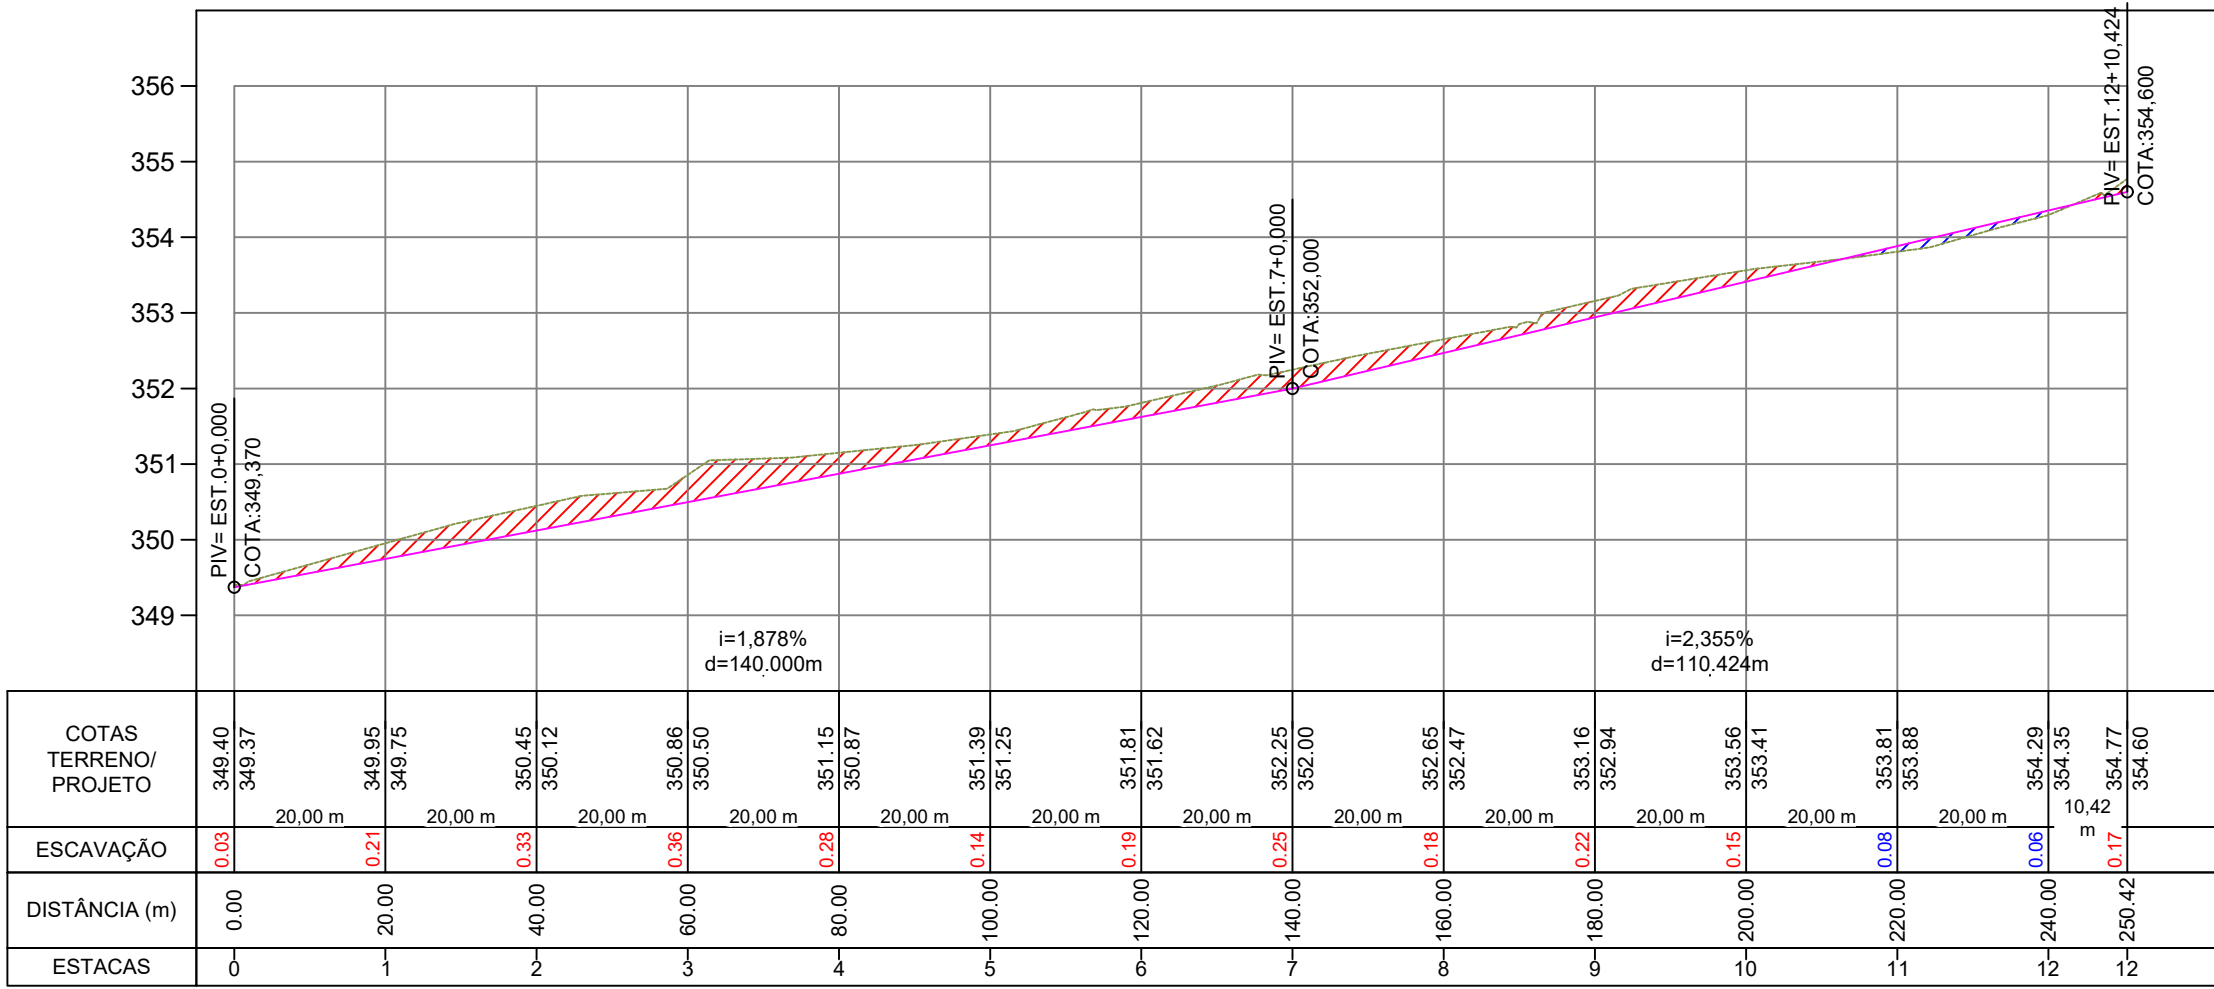

PERFIL - AVENIDA MATO GROSSO - LD

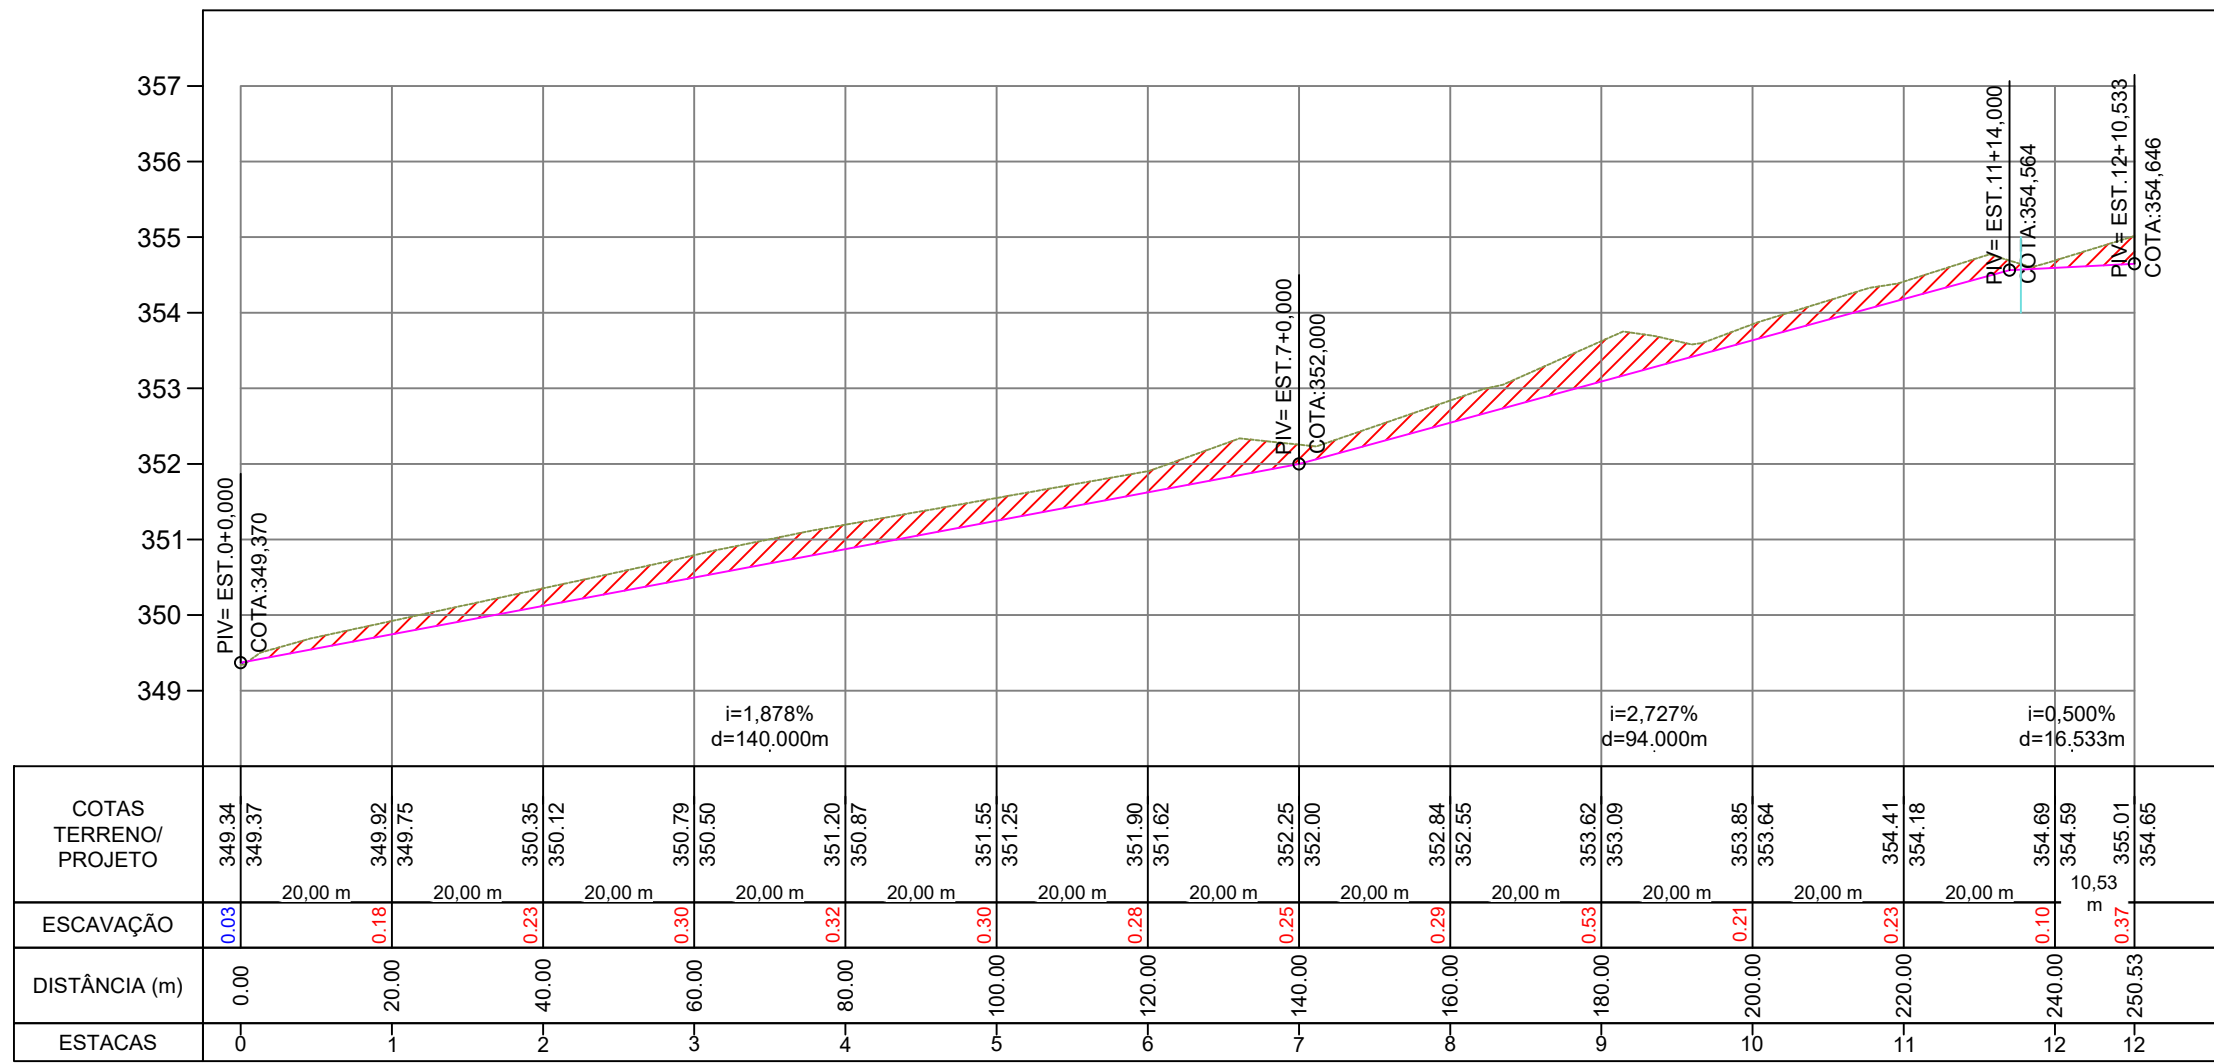

PERFIL - AVENIDA MATO GROSSO - EIXO

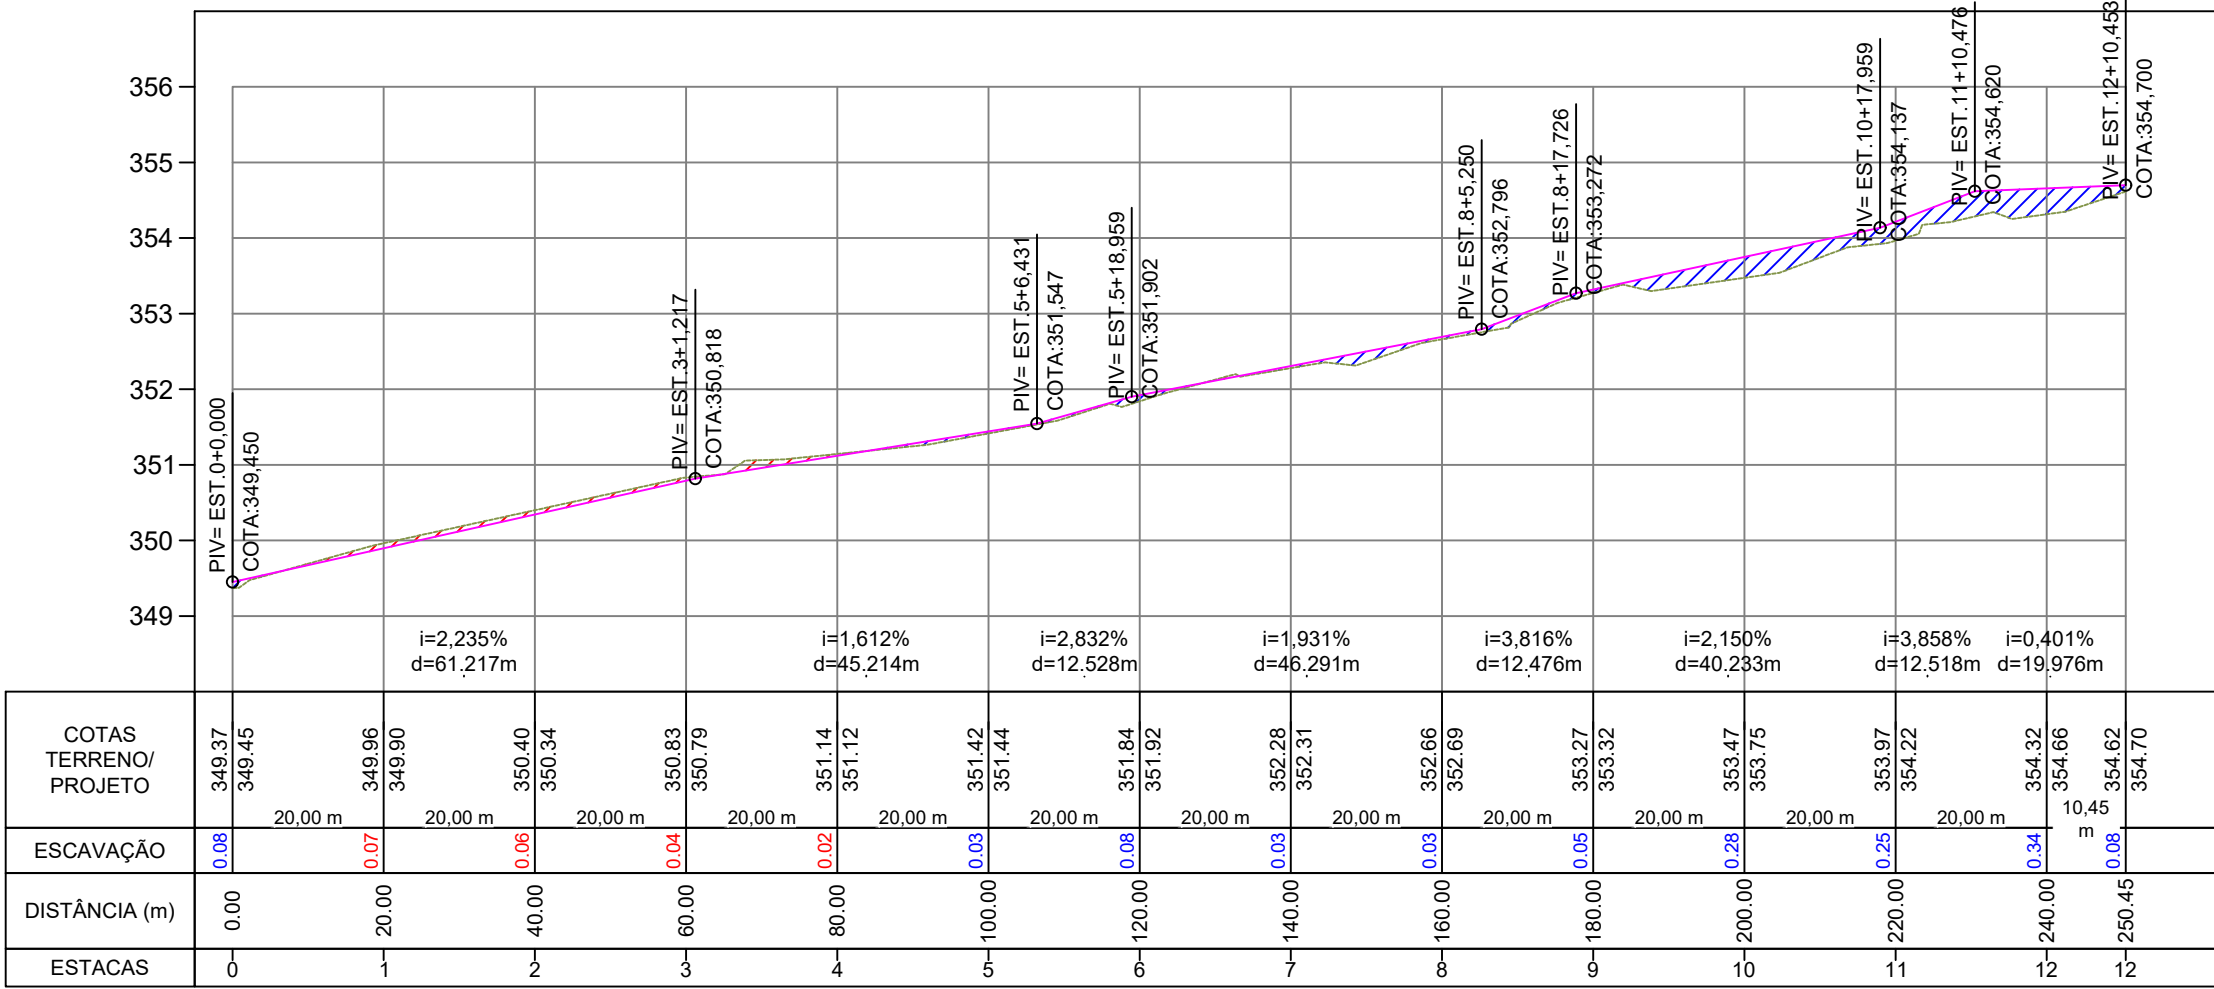

ELEMENTOS GEOMÉTRICOS - AVENIDA MATO GROSSO - LE												
Nº	DEFLEXÃO/ AZIMUTE	LC (m)	TT (m)	TL (m)	TC (m)	R (m)	D/L (m)	AC	TE-PC	ET-PT	PONTO	ET-PT
L1	269° 14' 49.09"	-	-	-	-	-	250.424	-	0+0.000	12+10.424	N E	-

ELEMENTOS GEOMÉTRICOS - AVENIDA MATO GROSSO - LD												
Nº	DEFLEXÃO/ AZIMUTE	LC (m)	TT (m)	TL (m)	TC (m)	R (m)	D/L (m)	AC	TE-PC	ET-PT	PONTO	ET-PT
L2	272° 36' 03.36"	-	-	-	-	-	62.989	-	0+0.000	3+2.989	N E	-
C1	-	-	0.009	-	-	20.000	1.171	003° 21' 14.27"	3+2.989	3+4.160	N E	-
L3	269° 14' 49.09"	-	-	-	-	-	186.373	-	3+4.160	12+10.533	N E	-

ELEMENTOS GEOMÉTRICOS - AVENIDA MATO GROSSO - EIXO												
Nº	DEFLEXÃO/ AZIMUTE	LC (m)	TT (m)	TL (m)	TC (m)	R (m)	D/L (m)	AC	TE-PC	ET-PT	PONTO	ET-PT
L4	270° 59' 16.06"	-	-	-	-	-	61.217	-	0+0.000	3+1.217	N E	-
L5	269° 14' 49.09"	-	-	-	-	-	189.235	-	3+1.217	12+10.453	N E	-

APPROVAÇÃO DA PREFEITURA

PREFEITURA MUNICIPAL DE ITAQUIRAÍ MS

OBRA: INFRA ESTRUTURA PAVIMENTAÇÃO ASFÁLTICA, DRENAGEM DE ÁGUAS PLUVIAIS, SINALIZAÇÃO VIÁRIA, CALÇAMENTO E ACESSIBILIDADE

RUA ALENCAR FURTADO FILHO E AVENIDA MATO GROSSO ITAQUIRAÍ MS

AUTOR DO PROJETO: PAVÃO EMPREENDIMENTOS EIRELI EPP - CREA-MS 18990
Willian P Pavão - Engenheiro Civil - CREA-SC 1442943 - Visto-MS 32768

PROPRIETÁRIO: PREFEITURA MUNICIPAL DE ITAQUIRAÍ - MS
CNPJ: 15.433.041/0001-04
PREFEITO Thales Henrique Tomazelli

TÍTULO: PROJETO GEOMÉTRICO

FOLHA: 02/09

ESCALA: INDICADAS

DATA: 30/08/2023

REVISÃO: