

NÚMEROS
















DESENHOS DE REFERÊNCIA

APROVADO

REVISÃO

DATA

Nº

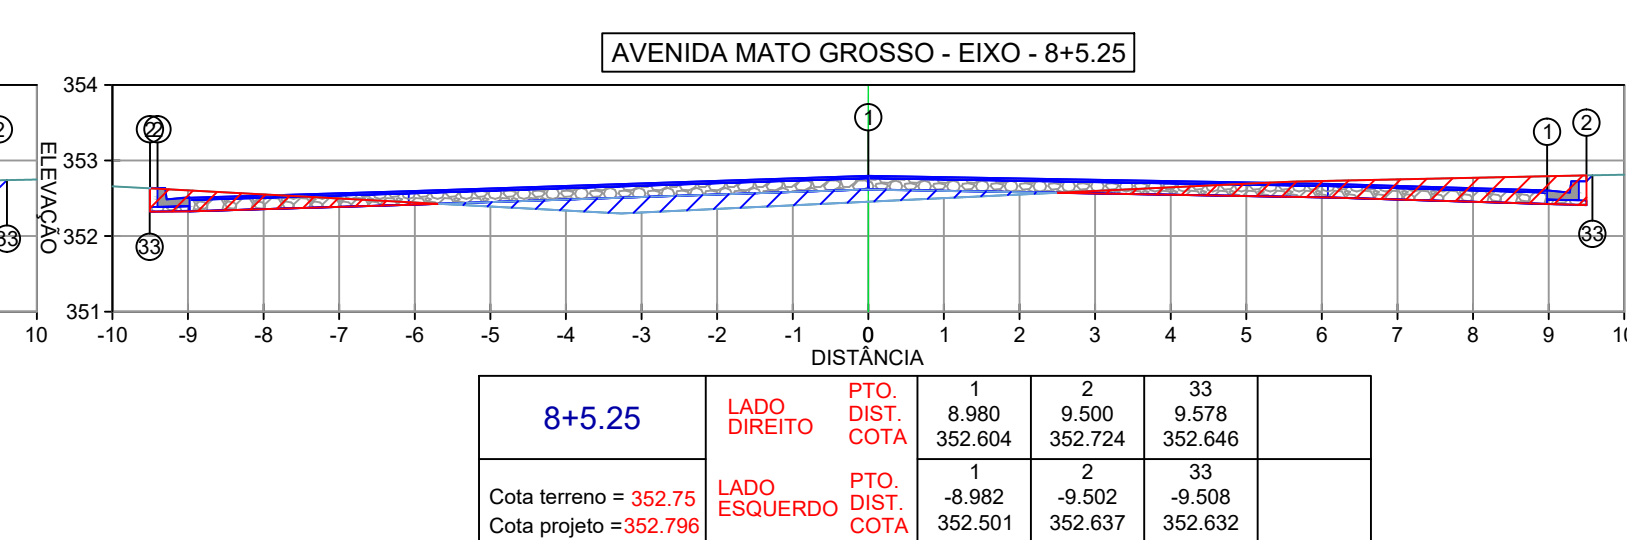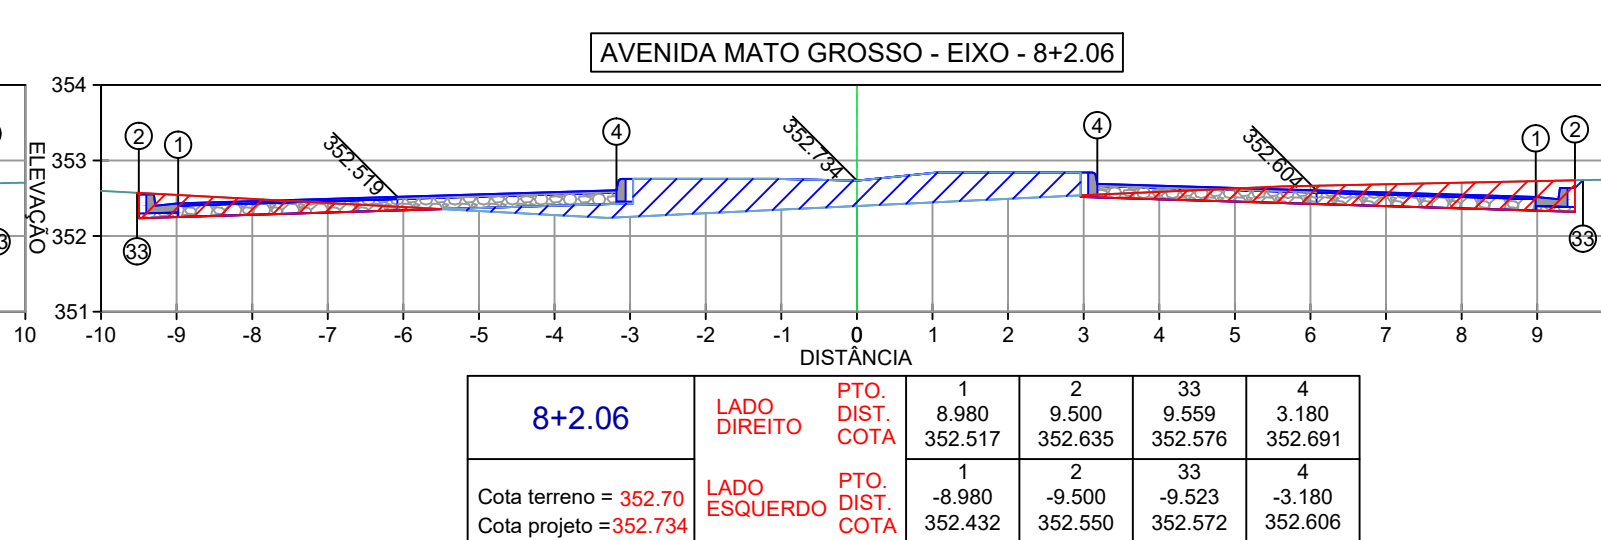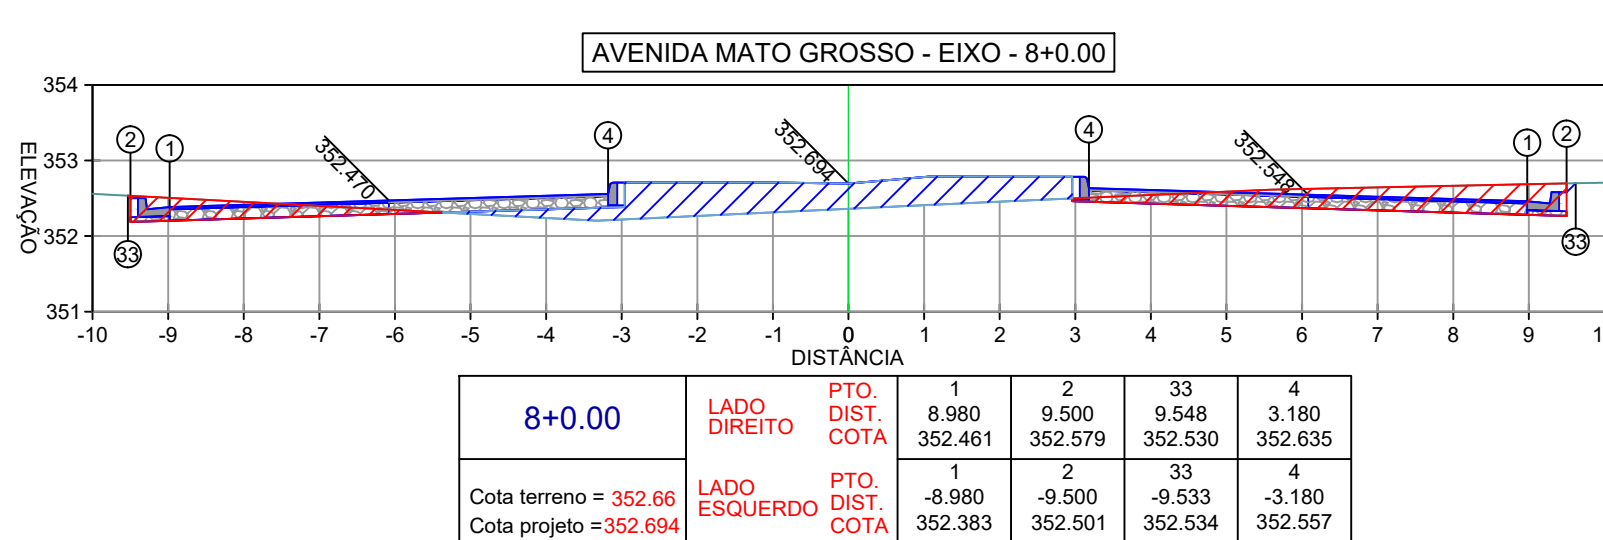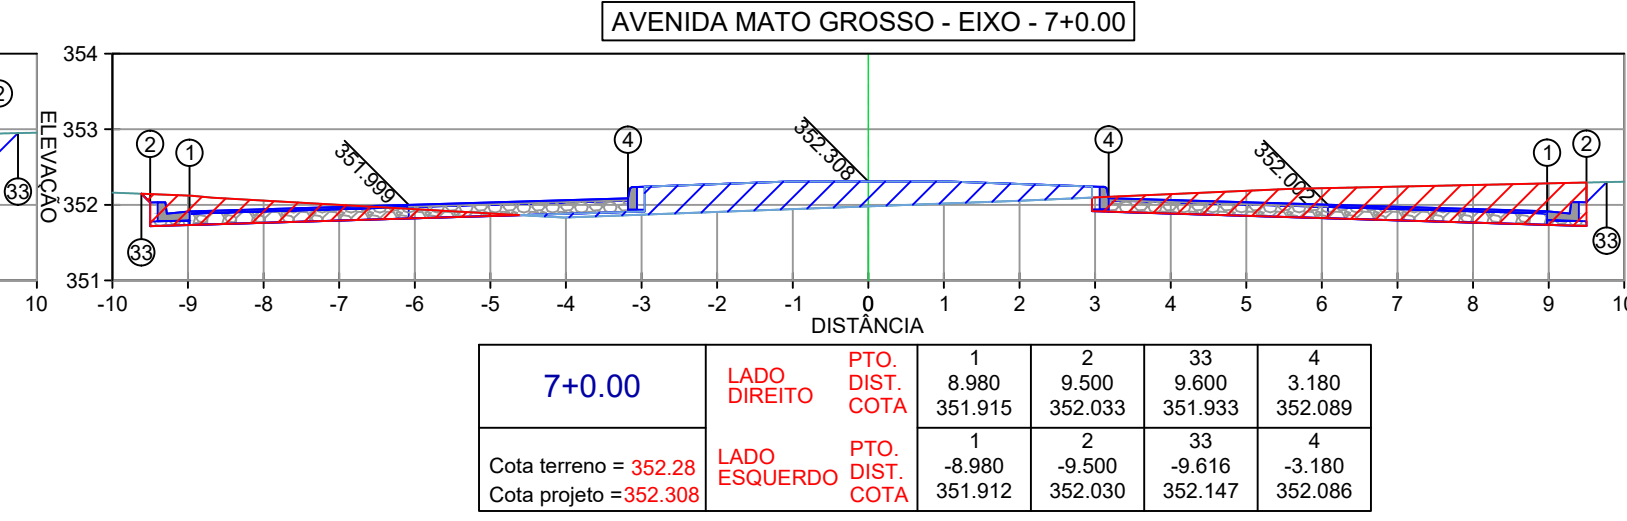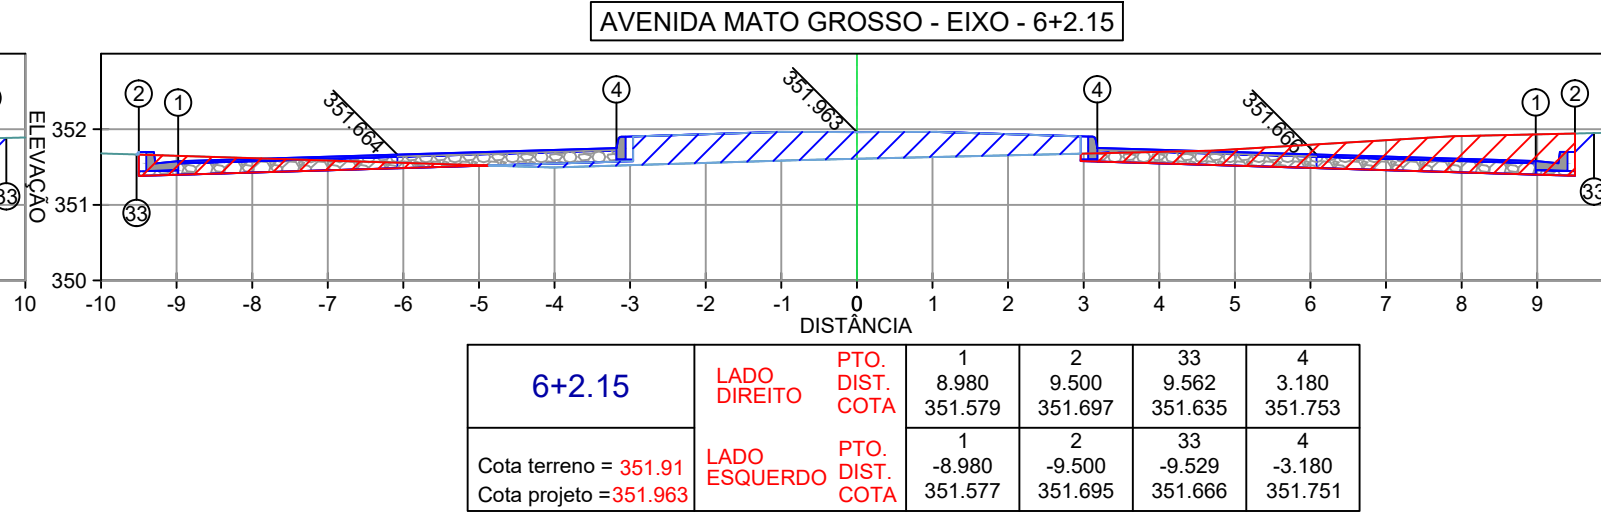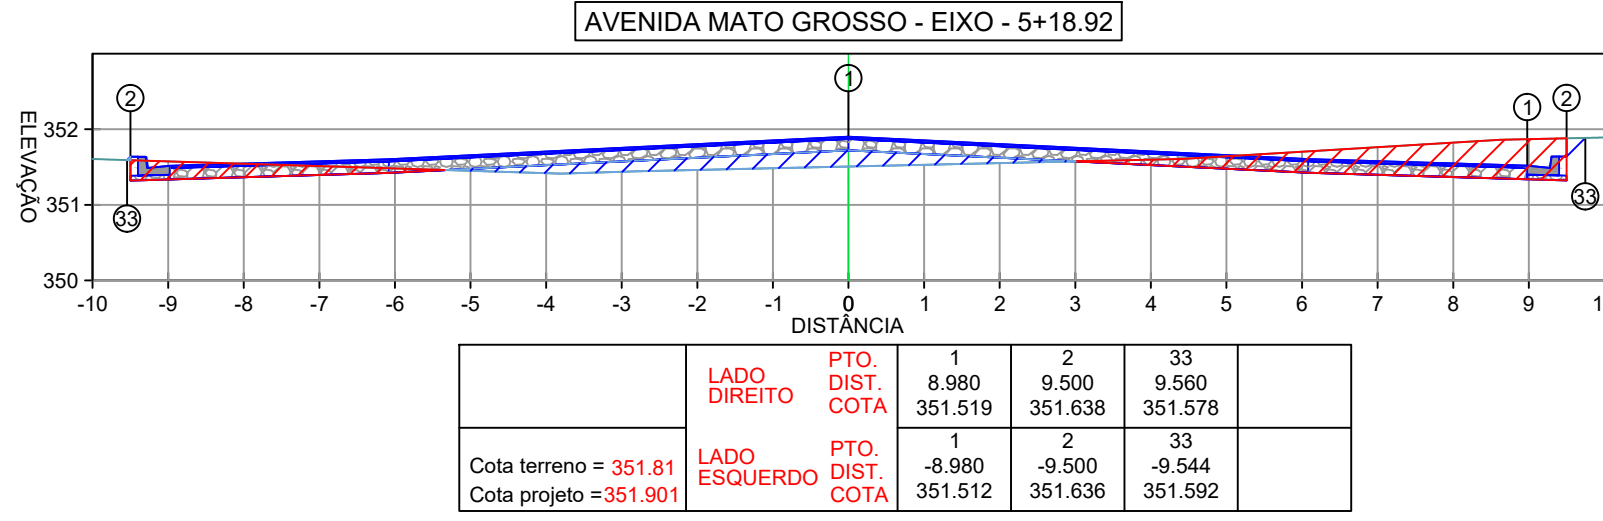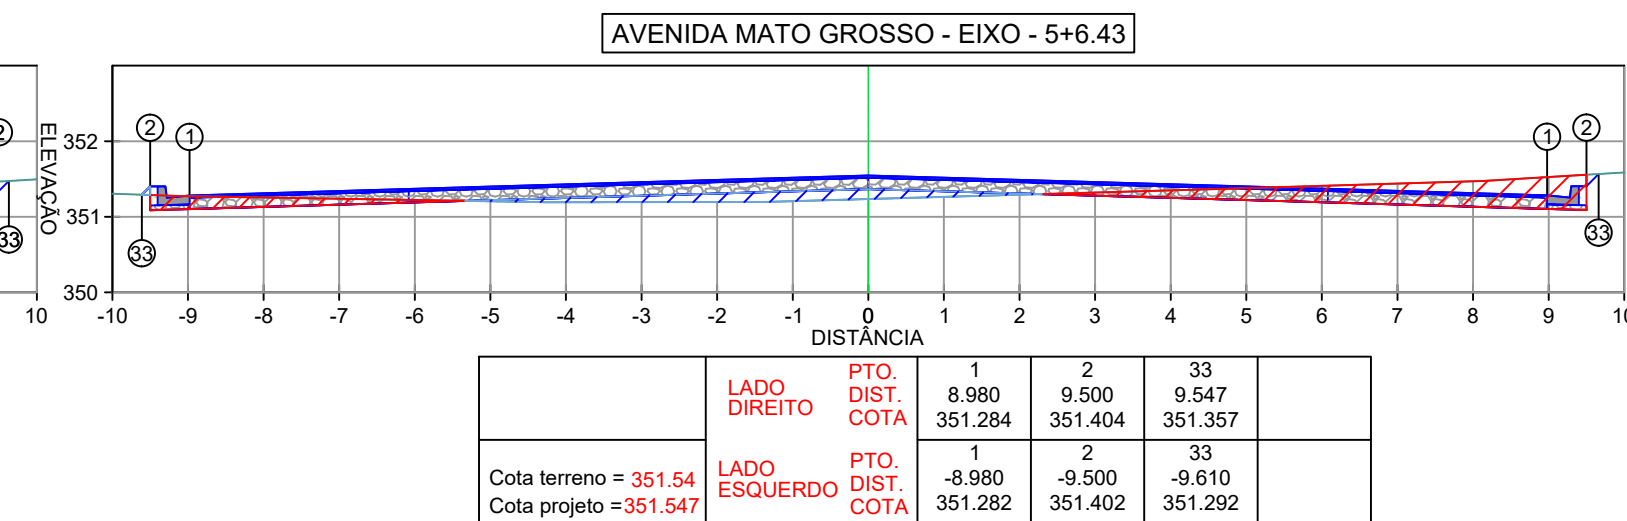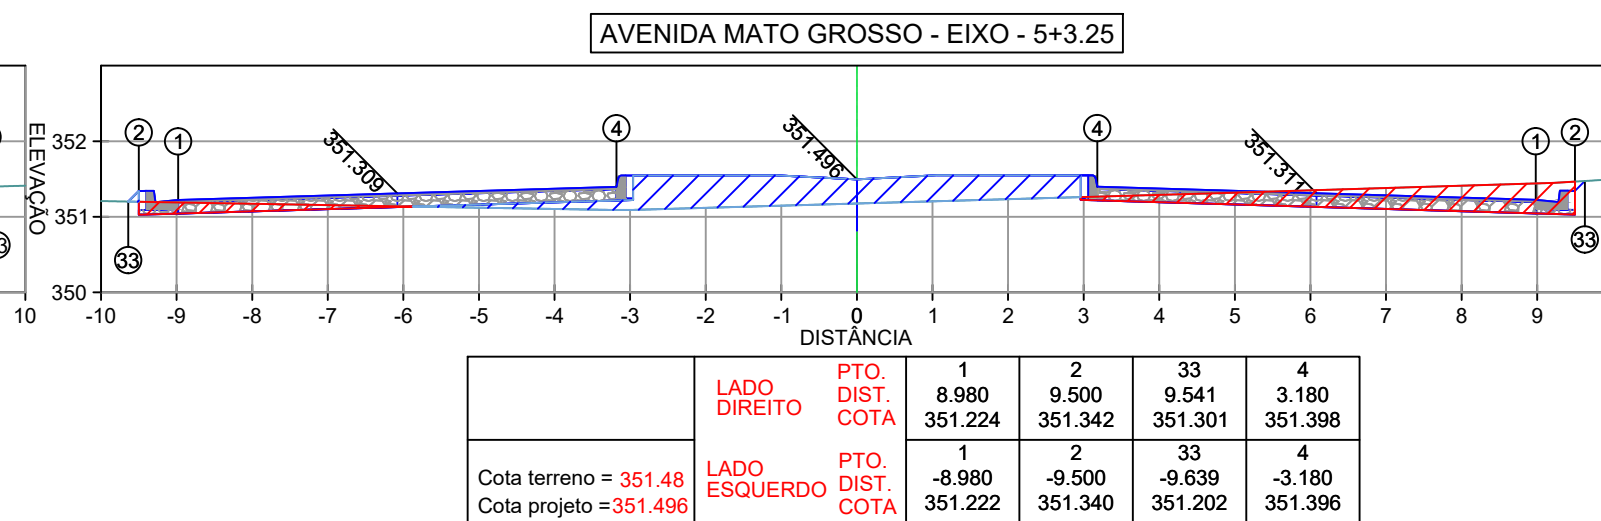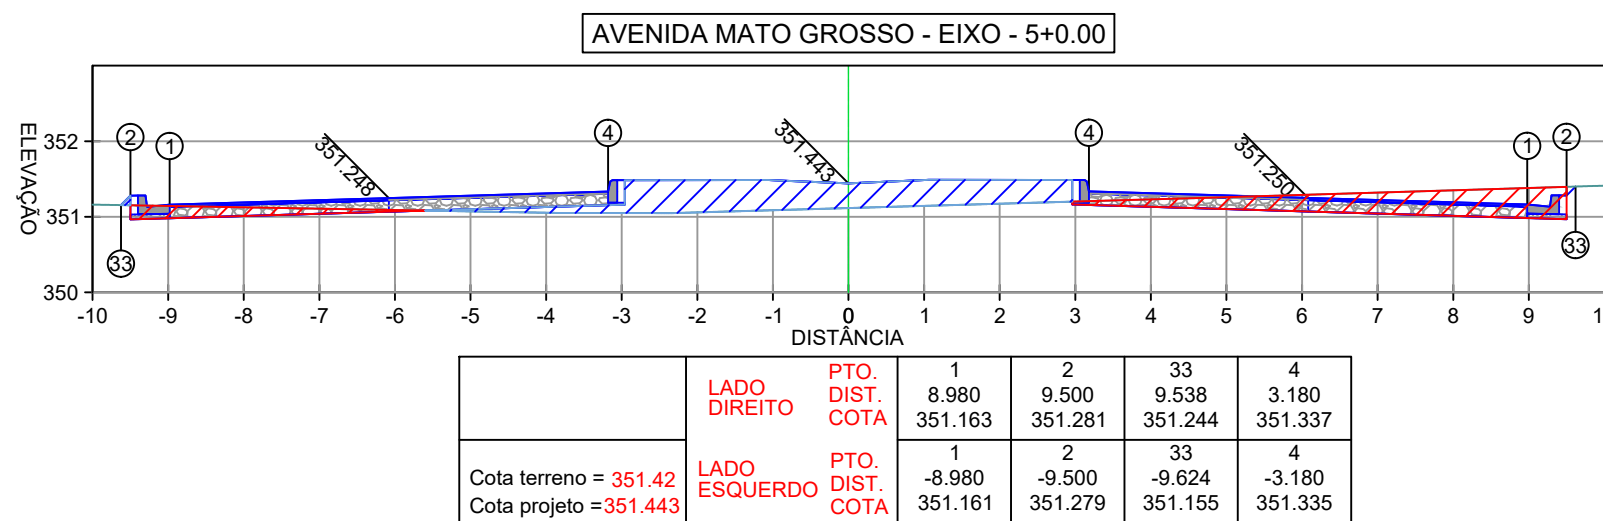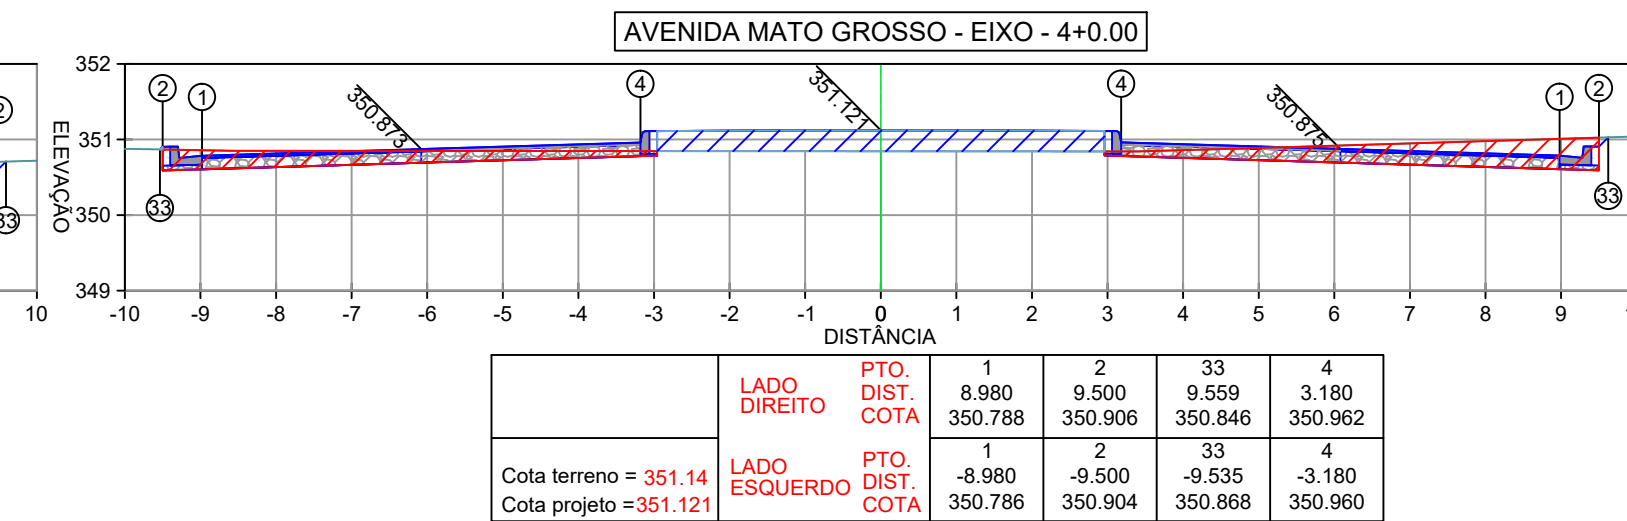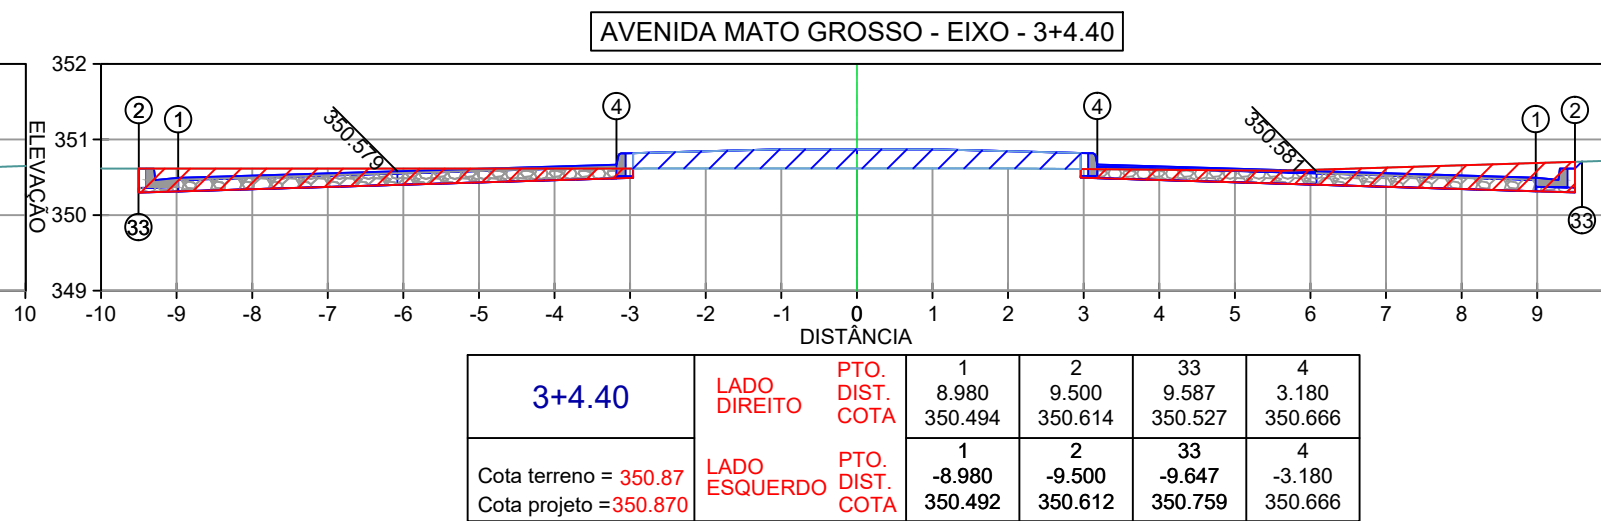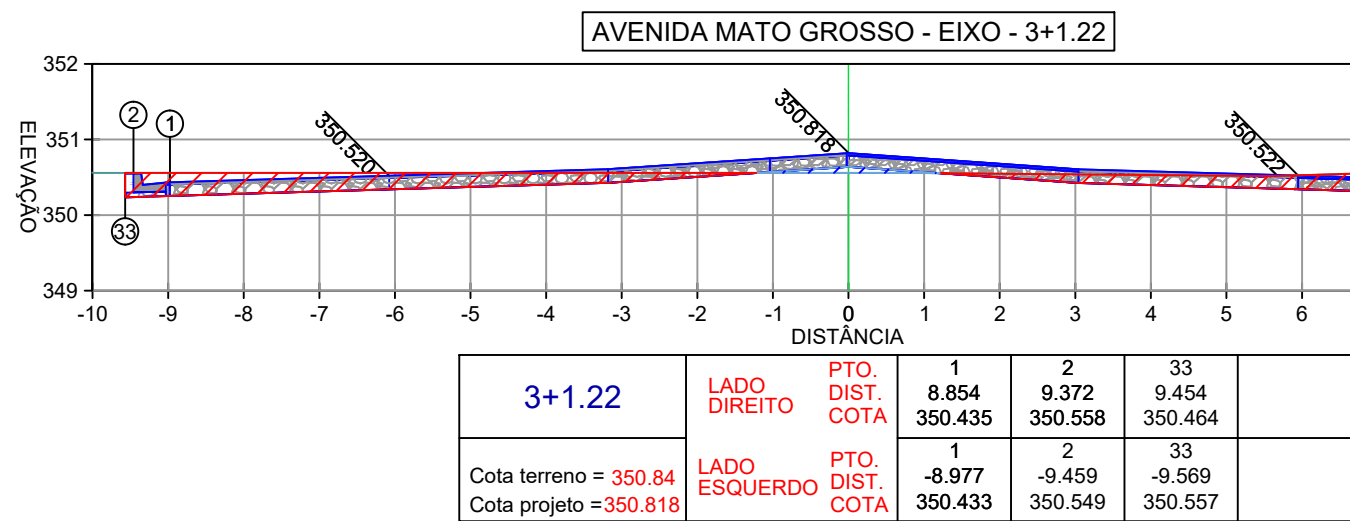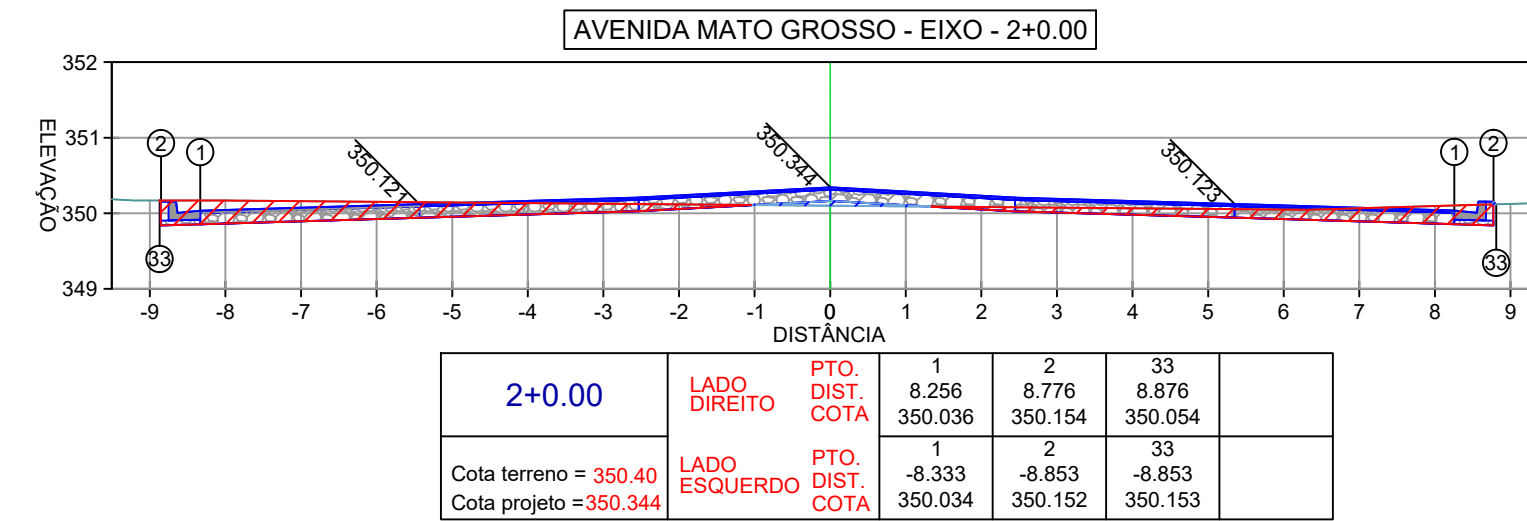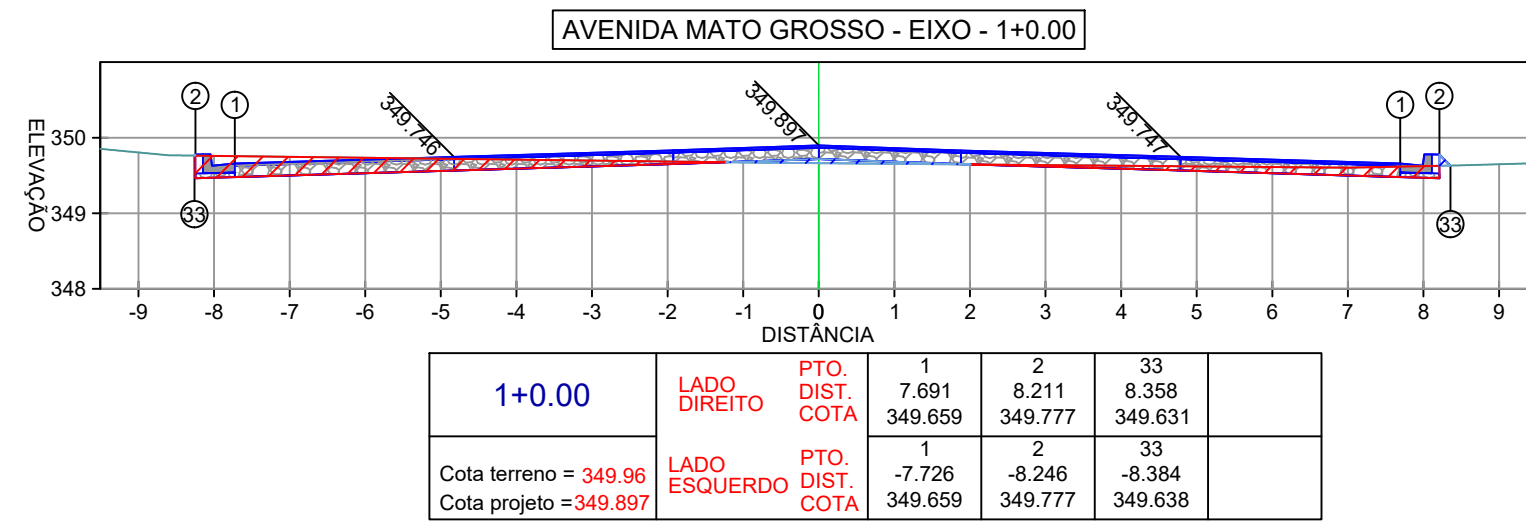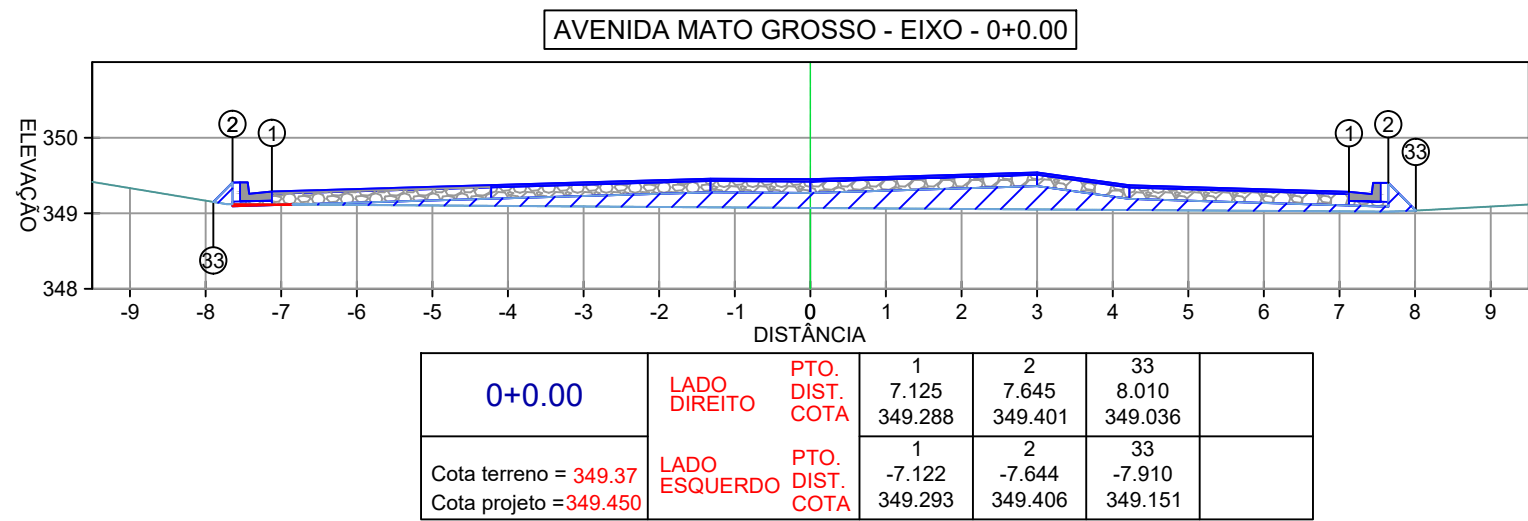

APROVAÇÃO DA PREFEITURA

PREFEITURA MUNICIPAL DE ITAQUIRAÍ MS

OBRA

INFRA ESTRUTURA

PAVIMENTAÇÃO ASFÁLTICA, DRENAGEM DE ÁGUAS PLUVIAIS, SINALIZAÇÃO VIÁRIA, CALÇAMENTO E ACESSIBILIDADE

RUA ALENCAR FURTADO FILHO E AVENIDA MATO GROSSO

ITAQUIRAÍ MS

AUTOR DO PROJETO

PAVÃO EMPREENDIMENTOS EIRELI EPP - CREA-MS 18890
Willan P Pavão - Engenheiro Civil - CREA-SC 1442343 - Visto-MS 32768

PROPRIETÁRIO

PREFEITURA MUNICIPAL DE ITAQUIRAÍ - MS
CNPJ: 15.403.041/0001-04
PREFEITO Thales Henrique Tomazelli

TÍTULO

SEÇÕES DE CORTE E ATERRAMENTO

ESCALA

INDICADAS

DATA

30/08/2023

REVISÃO

FOLHA

03/09