
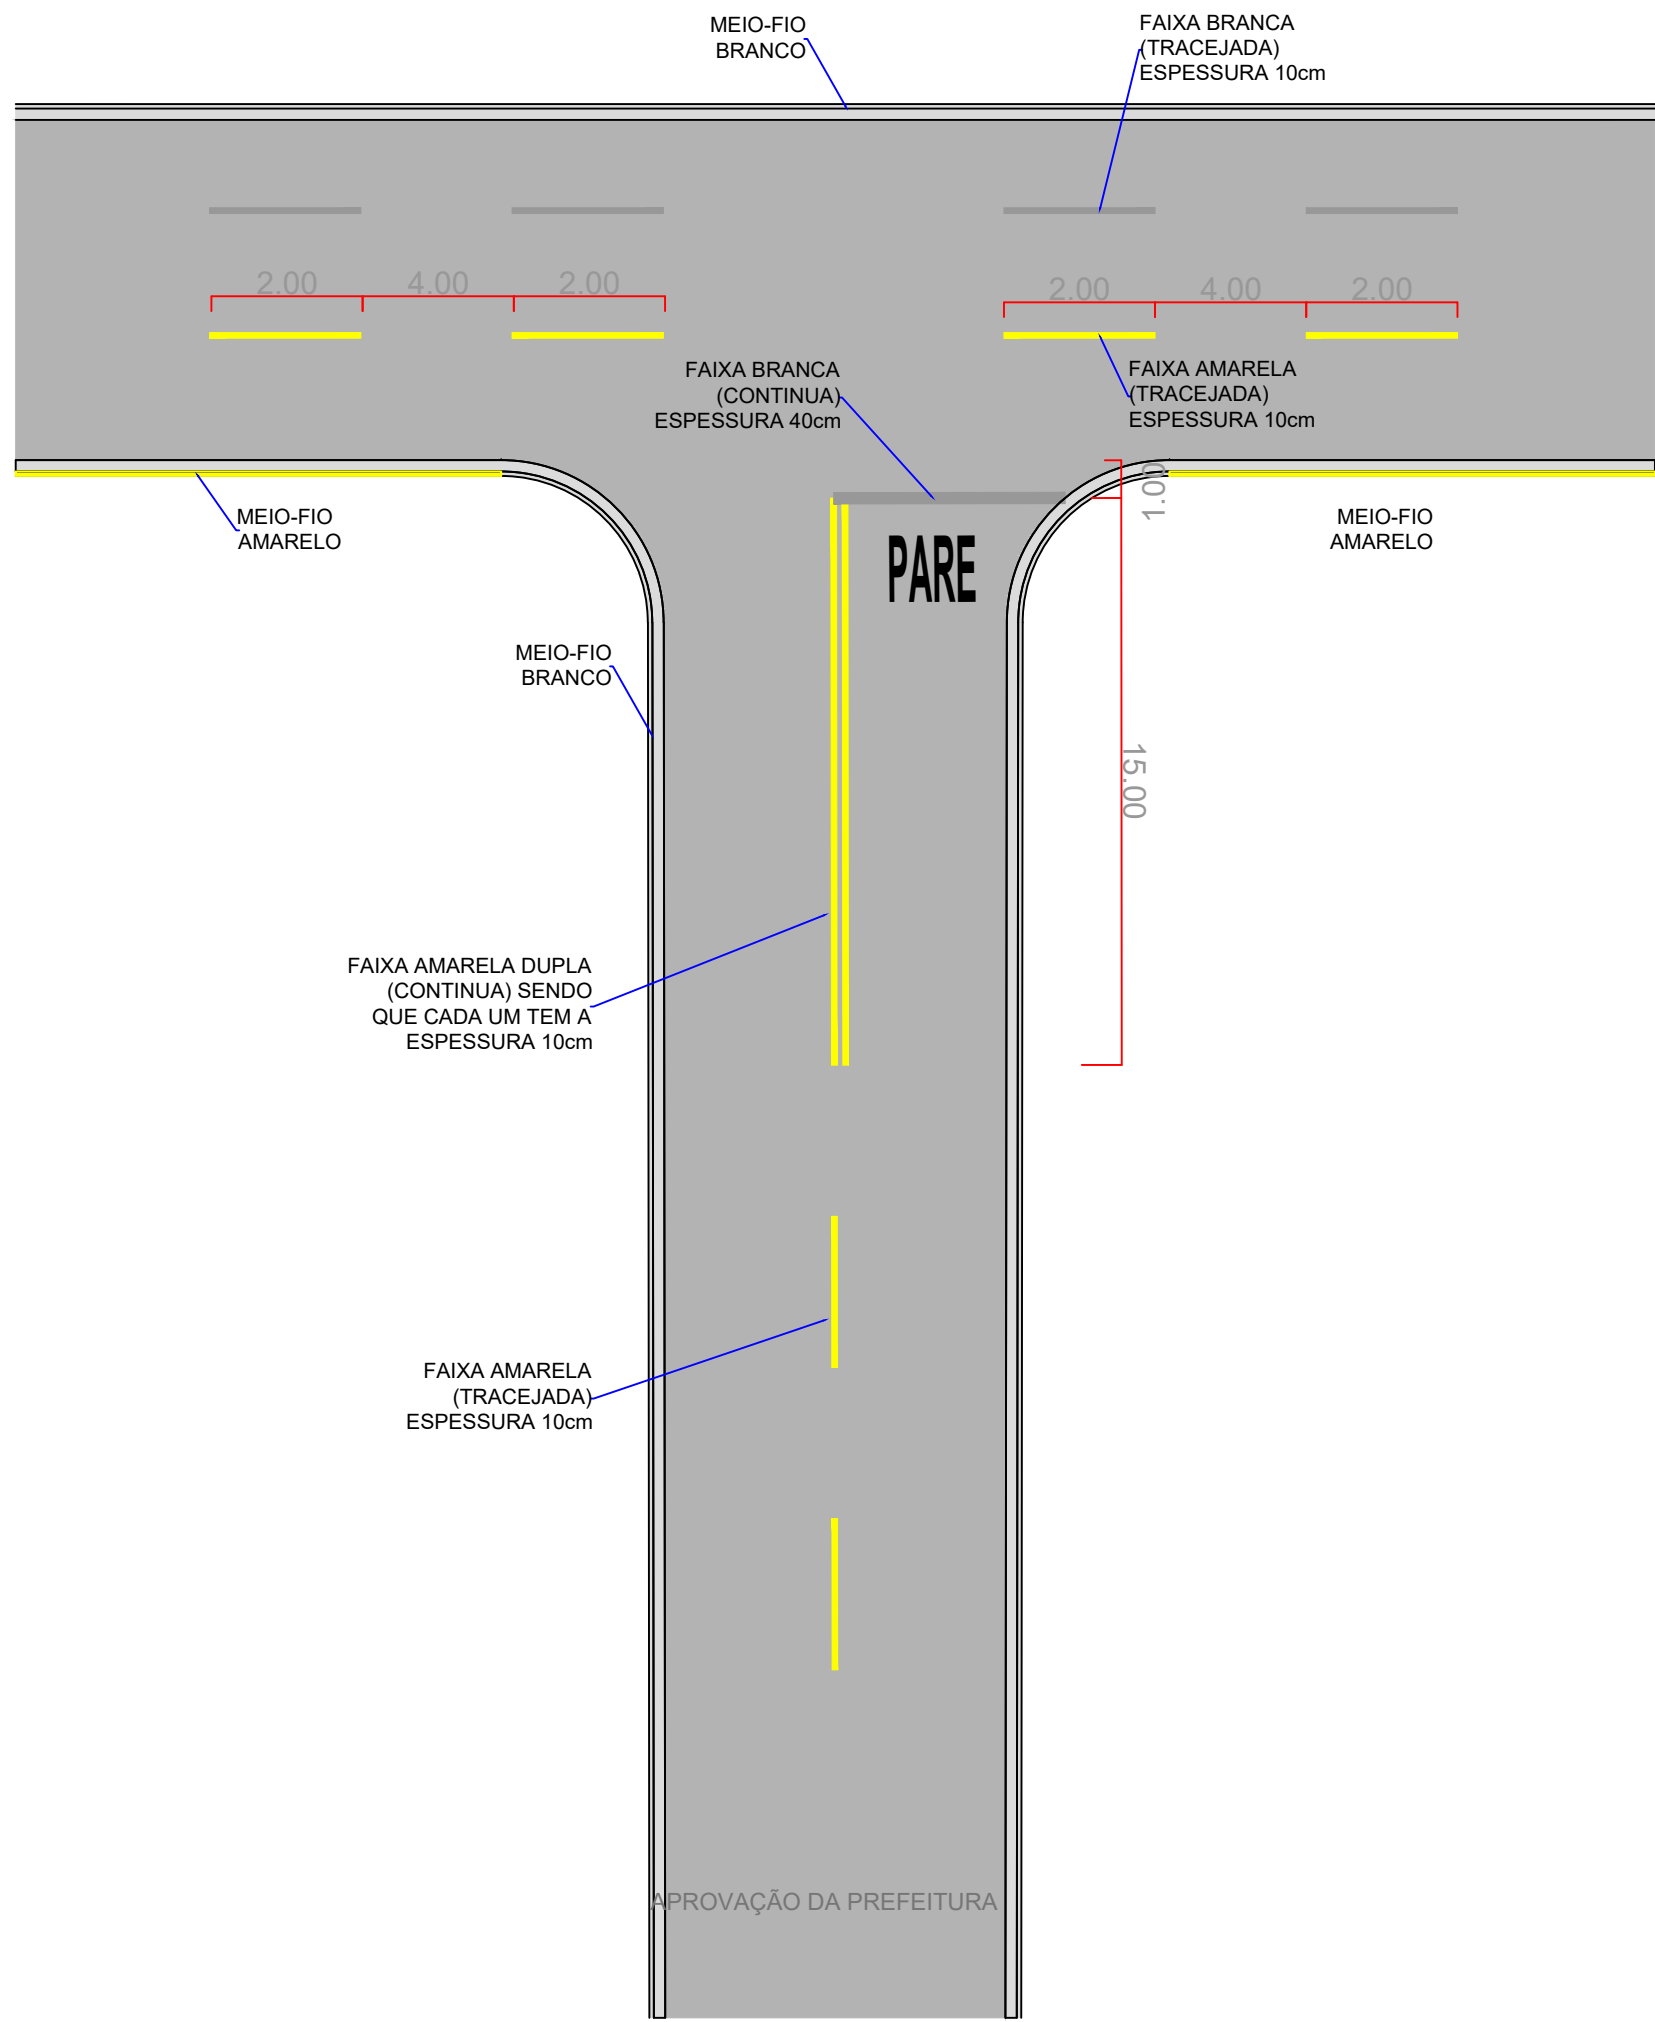
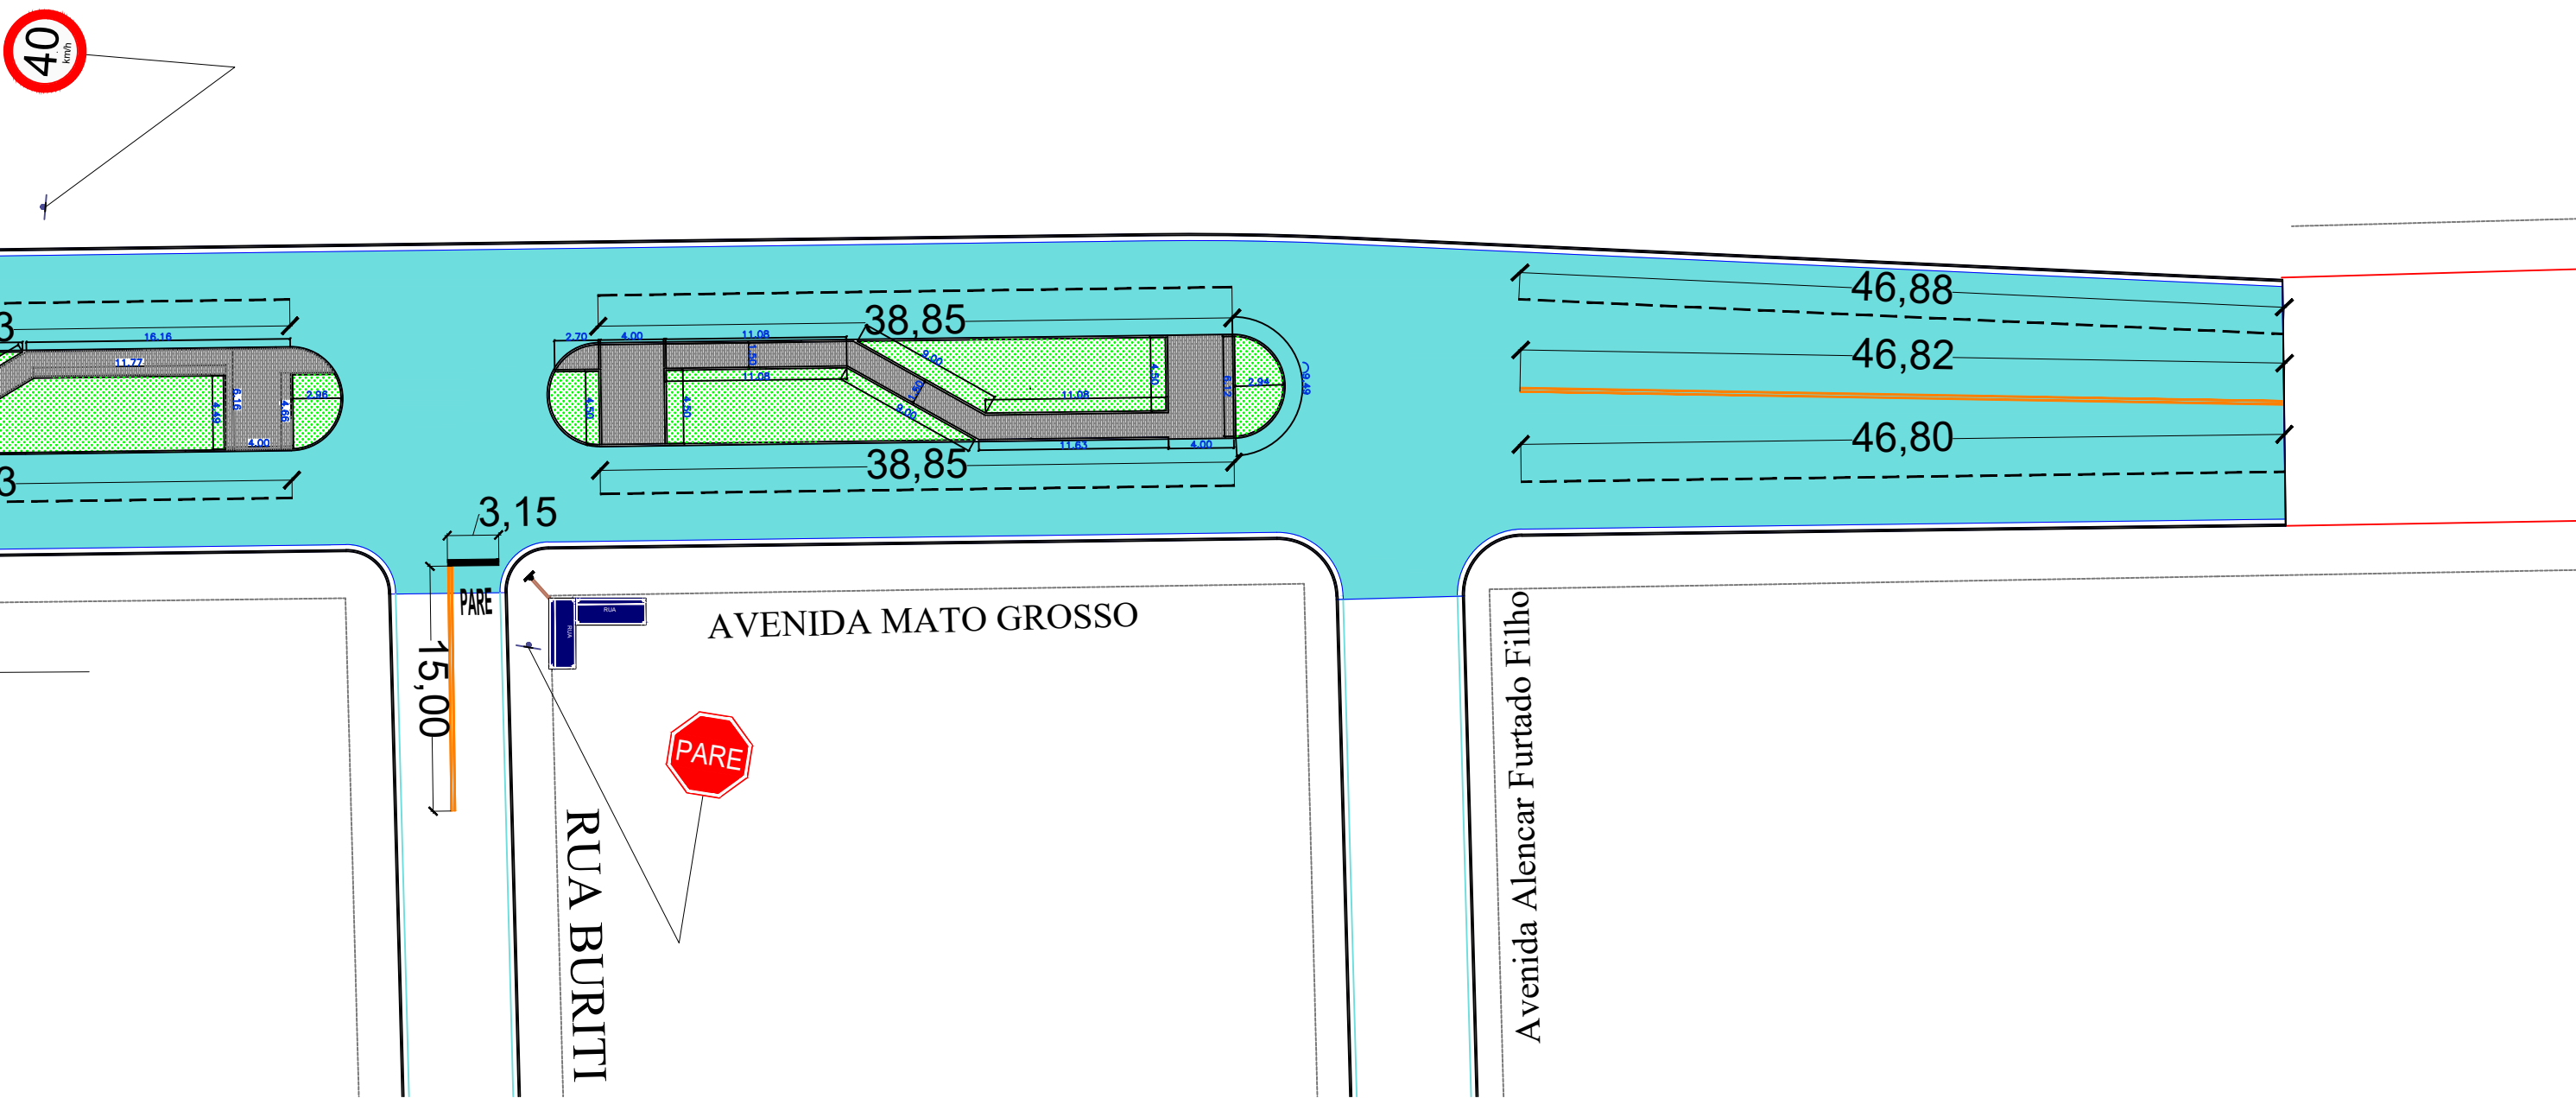


PLANILHA DE QUANTIDADES DE SERVIÇOS DE SINALIZAÇÃO VIÁRIA - PROJETO DE ENGENHARIA

| SINALIZAÇÃO VERTICAL                                     | TRECHOS                                |                          | TOTAL                                   |
|----------------------------------------------------------|----------------------------------------|--------------------------|-----------------------------------------|
|                                                          | Área da placa (m²)                     | Parada obrigatória (R-1) |                                         |
|                                                          | 0,28                                   |                          | 3                                       |
|                                                          | 0,28                                   |                          | 2                                       |
|                                                          | TOTAL PLACAS COM POSTE ATÉ 0,36m² (un) |                          | 5                                       |
|                                                          | PLACA ESMALTADA 45x25cm (un)           |                          | 6                                       |
|                                                          | POSTE SIMPLES H=3,50m (un)             |                          | 3                                       |
| PINTURA MECANIZADA DE FAIXAS NO PAVIMENTO                | Faixa Contínua (m)                     | Largura (m) 0,10         | 183,60                                  |
|                                                          | Faixa Tracejada (m)                    | Largura (m) 0,10         | 117,55 metros de Faixa Tracejada branca |
| PINTURA MECANIZADA DE SÍMBOLOS, LINHAS, SETAS E ZEBRADOS | Pare (un)                              | Área (m²) 3,35           | 3                                       |
|                                                          | Faixa de retenção (m)                  | Largura (m) 0,40         | 3                                       |
|                                                          | Seta (un)                              | Área (m²)                |                                         |
|                                                          | ÁREA TOTAL DE PINTURA DE MARCAS (m²)   |                          | 13,65                                   |

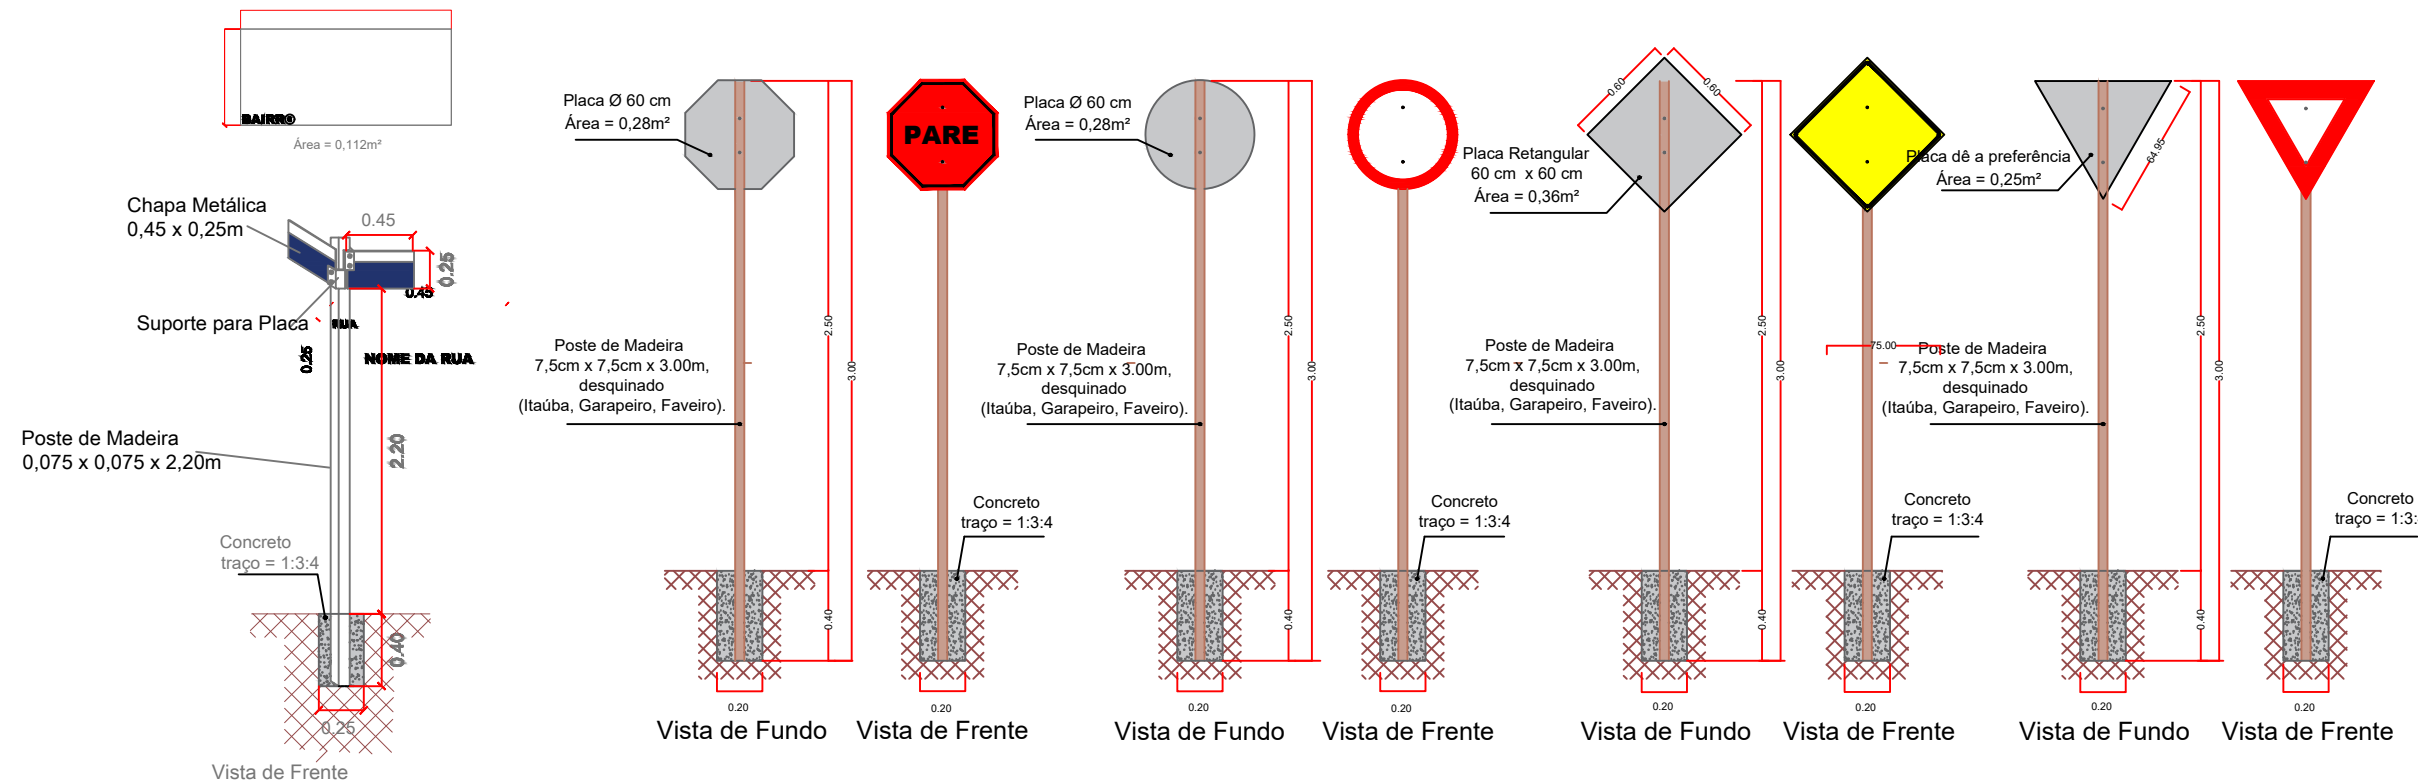

APPROVAÇÃO DA PREFEITURA

PREFEITURA MUNICIPAL DE ITAQUIRAÍ MS

OBRA

INFRA ESTRUTURA  
PAVIMENTAÇÃO ASFÁLTICA, DRENAGEM DE ÁGUAS PLUVIAIS,  
SINALIZAÇÃO VIÁRIA, CALÇAMENTO E ACESSIBILIDADE

RUA ALENCAR FURTADO FILHO E AVENIDA MATO GROSSO  
ITAQUIRAÍ MS

AUTOR DO PROJETO

PAVAO EMPREENDIMENTOS EIRELI EPP - CREA-MS 16990  
Willian P. Pardo - Engenheiro Civil - CREA-SC 1445243 - Visto-MS 32768

PROPRIETÁRIO

PREFEITURA MUNICIPAL DE ITAQUIRAÍ - MS  
CNPJ: 15.403.041/0001-04  
PREFEITO Thales Henrique Tomazelli

TÍTULO

PROJETO DE SINALIZAÇÃO VIÁRIA

FOLHA

08/09

ESCALA

INDICADAS

DATA

30/08/2023

REVISÃO