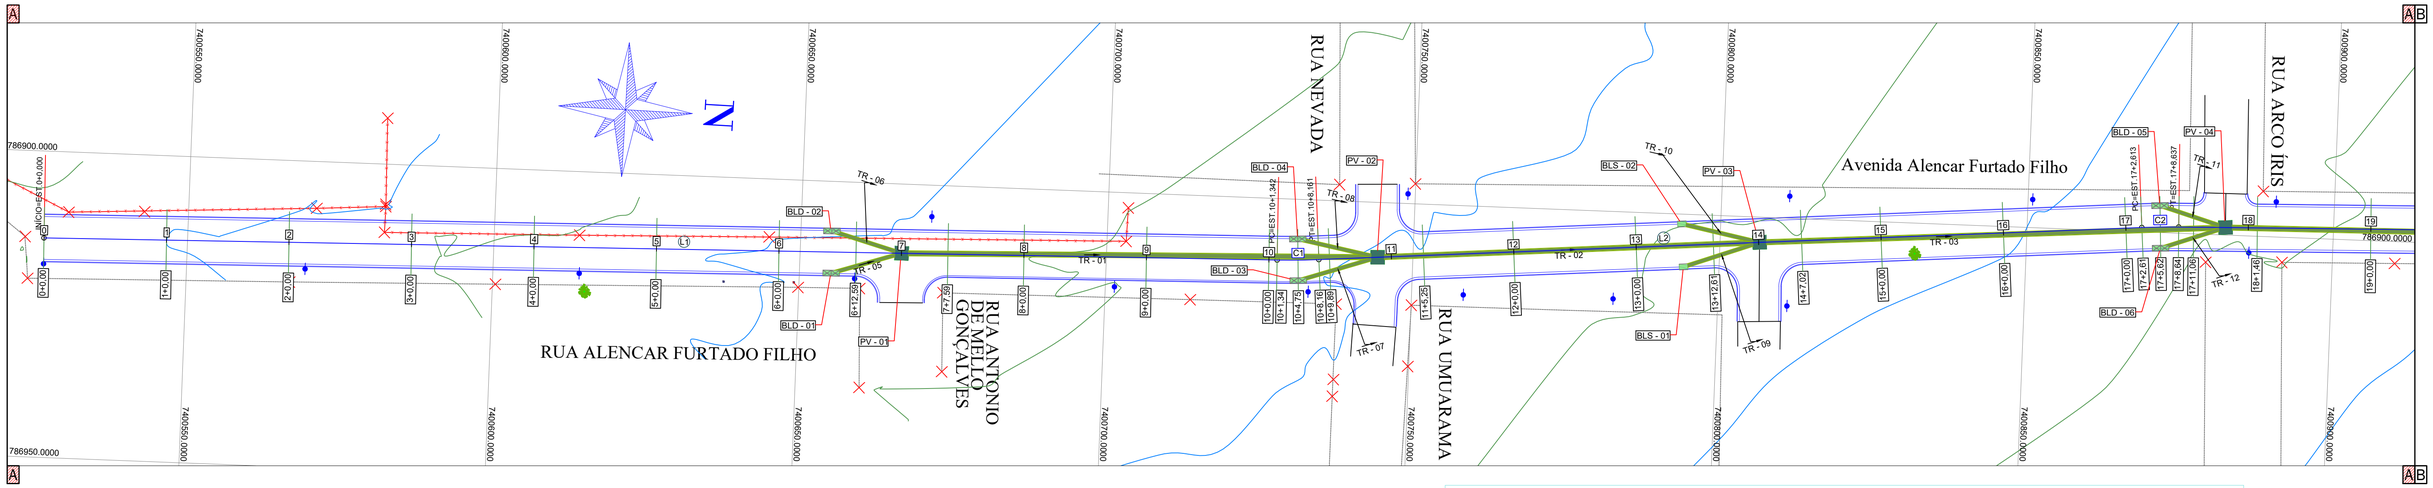

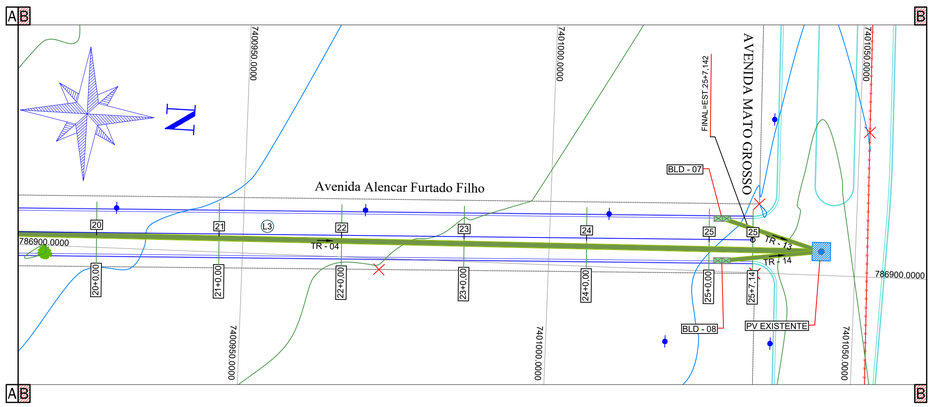

TABELA DE TUBOS							
COMPONENTE	DIAMETRO	**COMPRIMENTO**	**INCLI.(%)**	COTA DE INICIO	COTA FINAL	ESTRUTURA INICIAL	ESTRUTURA FINAL
TR - 01	0,600	77.715	1,16%	356,000	355,098	PV - 01	PV - 02
TR - 02	0,600	62.399	0,92%	354,445	353,872	PV - 02	PV - 03
TR - 03	0,600	76.098	1,13%	353,197	352,334	PV - 03	PV - 04
TR - 04	0,600	162.091	2,16%	351,675	348,180	PV - 04	PV EXISTENTE
TR - 05	0,400	11.946	0,46%	356,954	356,899	BLD - 01	PV - 01
TR - 06	0,400	11.946	0,46%	358,500	358,300	BLD - 02	PV - 01
TR - 07	0,400	13.507	0,39%	355,397	355,345	BLD - 03	PV - 02
TR - 08	0,400	13.372	0,29%	355,378	355,340	BLD - 04	PV - 02
TR - 09	0,400	13.028	0,35%	354,143	354,097	BLS - 01	PV - 03
TR - 10	0,400	13.028	0,35%	354,143	354,097	BLS - 02	PV - 03
TR - 11	0,400	11.270	0,28%	352,574	352,542	BLD - 05	PV - 04
TR - 12	0,400	11.116	0,28%	352,574	352,542	BLD - 06	PV - 04
TR - 13	0,400	17.024	0,83%	348,583	348,442	BLD - 07	PV EXISTENTE
TR - 14	0,400	16.286	1,02%	348,545	348,379	BLD - 08	PV EXISTENTE

ELEMENTOS GEOMÉTRICOS - AVENIDA ALENCAR FURTADO FILHO														
Nº	DEFLEXÃO/ AZIMUTE	LC (m)	TT (m)	TL (m)	TC (m)	R (m)	D/L (m)	AC	TE-PC	ET-PT	PONTO	PI	TE-PC	ET-PT
L1	358° 49' 05.07"	-	-	-	-	-	201,342	-	0+0,000	10+1,342	N E	-	7400526,5689 786914,1860	7400727,8677 786910,0329
C1	-	-	0,048	-	-	120,000	6,819	003° 15' 20.75"	10+1,342	10+8,161	N E	7400731,2773 786909,9626	7400727,8677 786910,0329	7400734.6774 786909,6987
L2	355° 33' 44.31"	-	-	-	-	-	134,453	-	10+8,161	17+2,613	N E	-	7400734,6774 786909,6987	7400868,7271 786899,2954
C2	-	-	0,038	-	-	120,000	6,023	002° 52' 33.22"	17+2,613	17+8,637	N E	7400871,7303 786899,0624	7400868,7271 786899,2954	7400874.7415 786898,9803
L3	358° 26' 17.54"	-	-	-	-	-	158,506	-	17+8,637	25+7,142	N E	-	7400874,7415 786898,9803	7401033,1882 786894,6602

ESTRUTURAS			
COMPONENTES	COORDENADAS	**COTAS**	**PROFUNDIDADE (m)**
BLD - 01	N=7400655.1989 E=786914.9779	**CT= 358.54 CF= 356.85**	**1.687**
BLD - 02	N=7400655.0567 E=786908.0894	**CT= 358.54 CF= 357.94**	**0.600**
BLD - 03	N=7400731.4389 E=786913.2552	**CT= 357.00 CF= 355.30**	**1.707**
BLD - 04	N=7400731.1057 E=786906.4654	**CT= 357.00 CF= 355.28**	**1.723**
BLD - 05	N=7400871.5491 E=786895.6049	**CT= 354.18 CF= 352.47**	**1.709**
BLD - 06	N=7400871.9135 E=786902.5587	**CT= 354.18 CF= 352.47**	**1.710**
BLD - 07	N=7401028.0961 E=786891.3527	**CT= 350.20 CF= 348.48**	**1.721**
BLD - 08	N=7401028.2839 E=786898.2402	**CT= 350.20 CF= 348.45**	**1.759**
BLS - 01	N=7400794.2148 E=786908.5887	**CT= 355.74 CF= 354.04**	**1.700**
BLS - 02	N=7400793.6732 E=786901.6097	**CT= 355.74 CF= 354.04**	**1.700**
PV - 01	N=7400666.5635 E=786911.2977	**CT= 358.40 CF= 355.90**	**2.500**
PV - 02	N=7400744.2432 E=786908.9563	**CT= 356.84 CF= 354.34**	**2.500**
PV - 03	N=7400806.4550 E=786904.1282	**CT= 355.60 CF= 353.10**	**2.500**
PV - 04	N=7400882.3644 E=786898.7724	**CT= 354.07 CF= 351.58**	**2.500**
PV EXISTENTE	N=7401044.4337 E=786896.1395	**CT= 349.17 CF= 348.08**	**1.089**

PERFIL - AVENIDA ALENCAR FURTADO FILHO

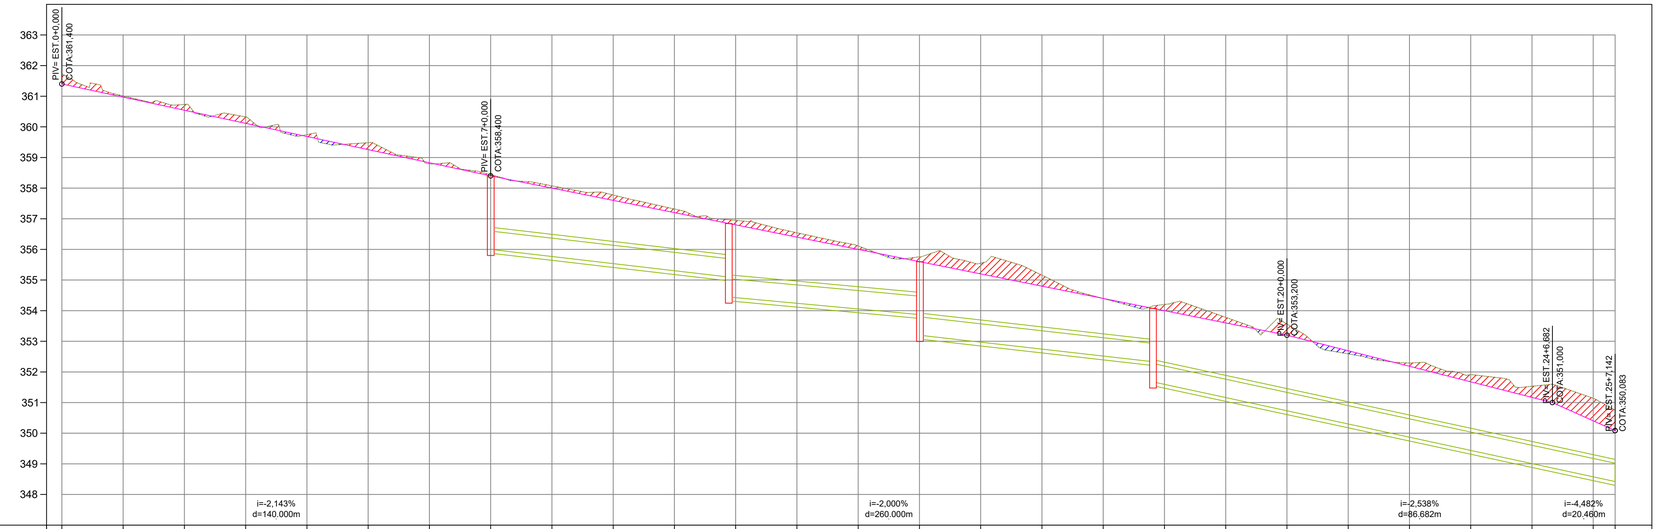

| | | | | | | | | | | | | | |