
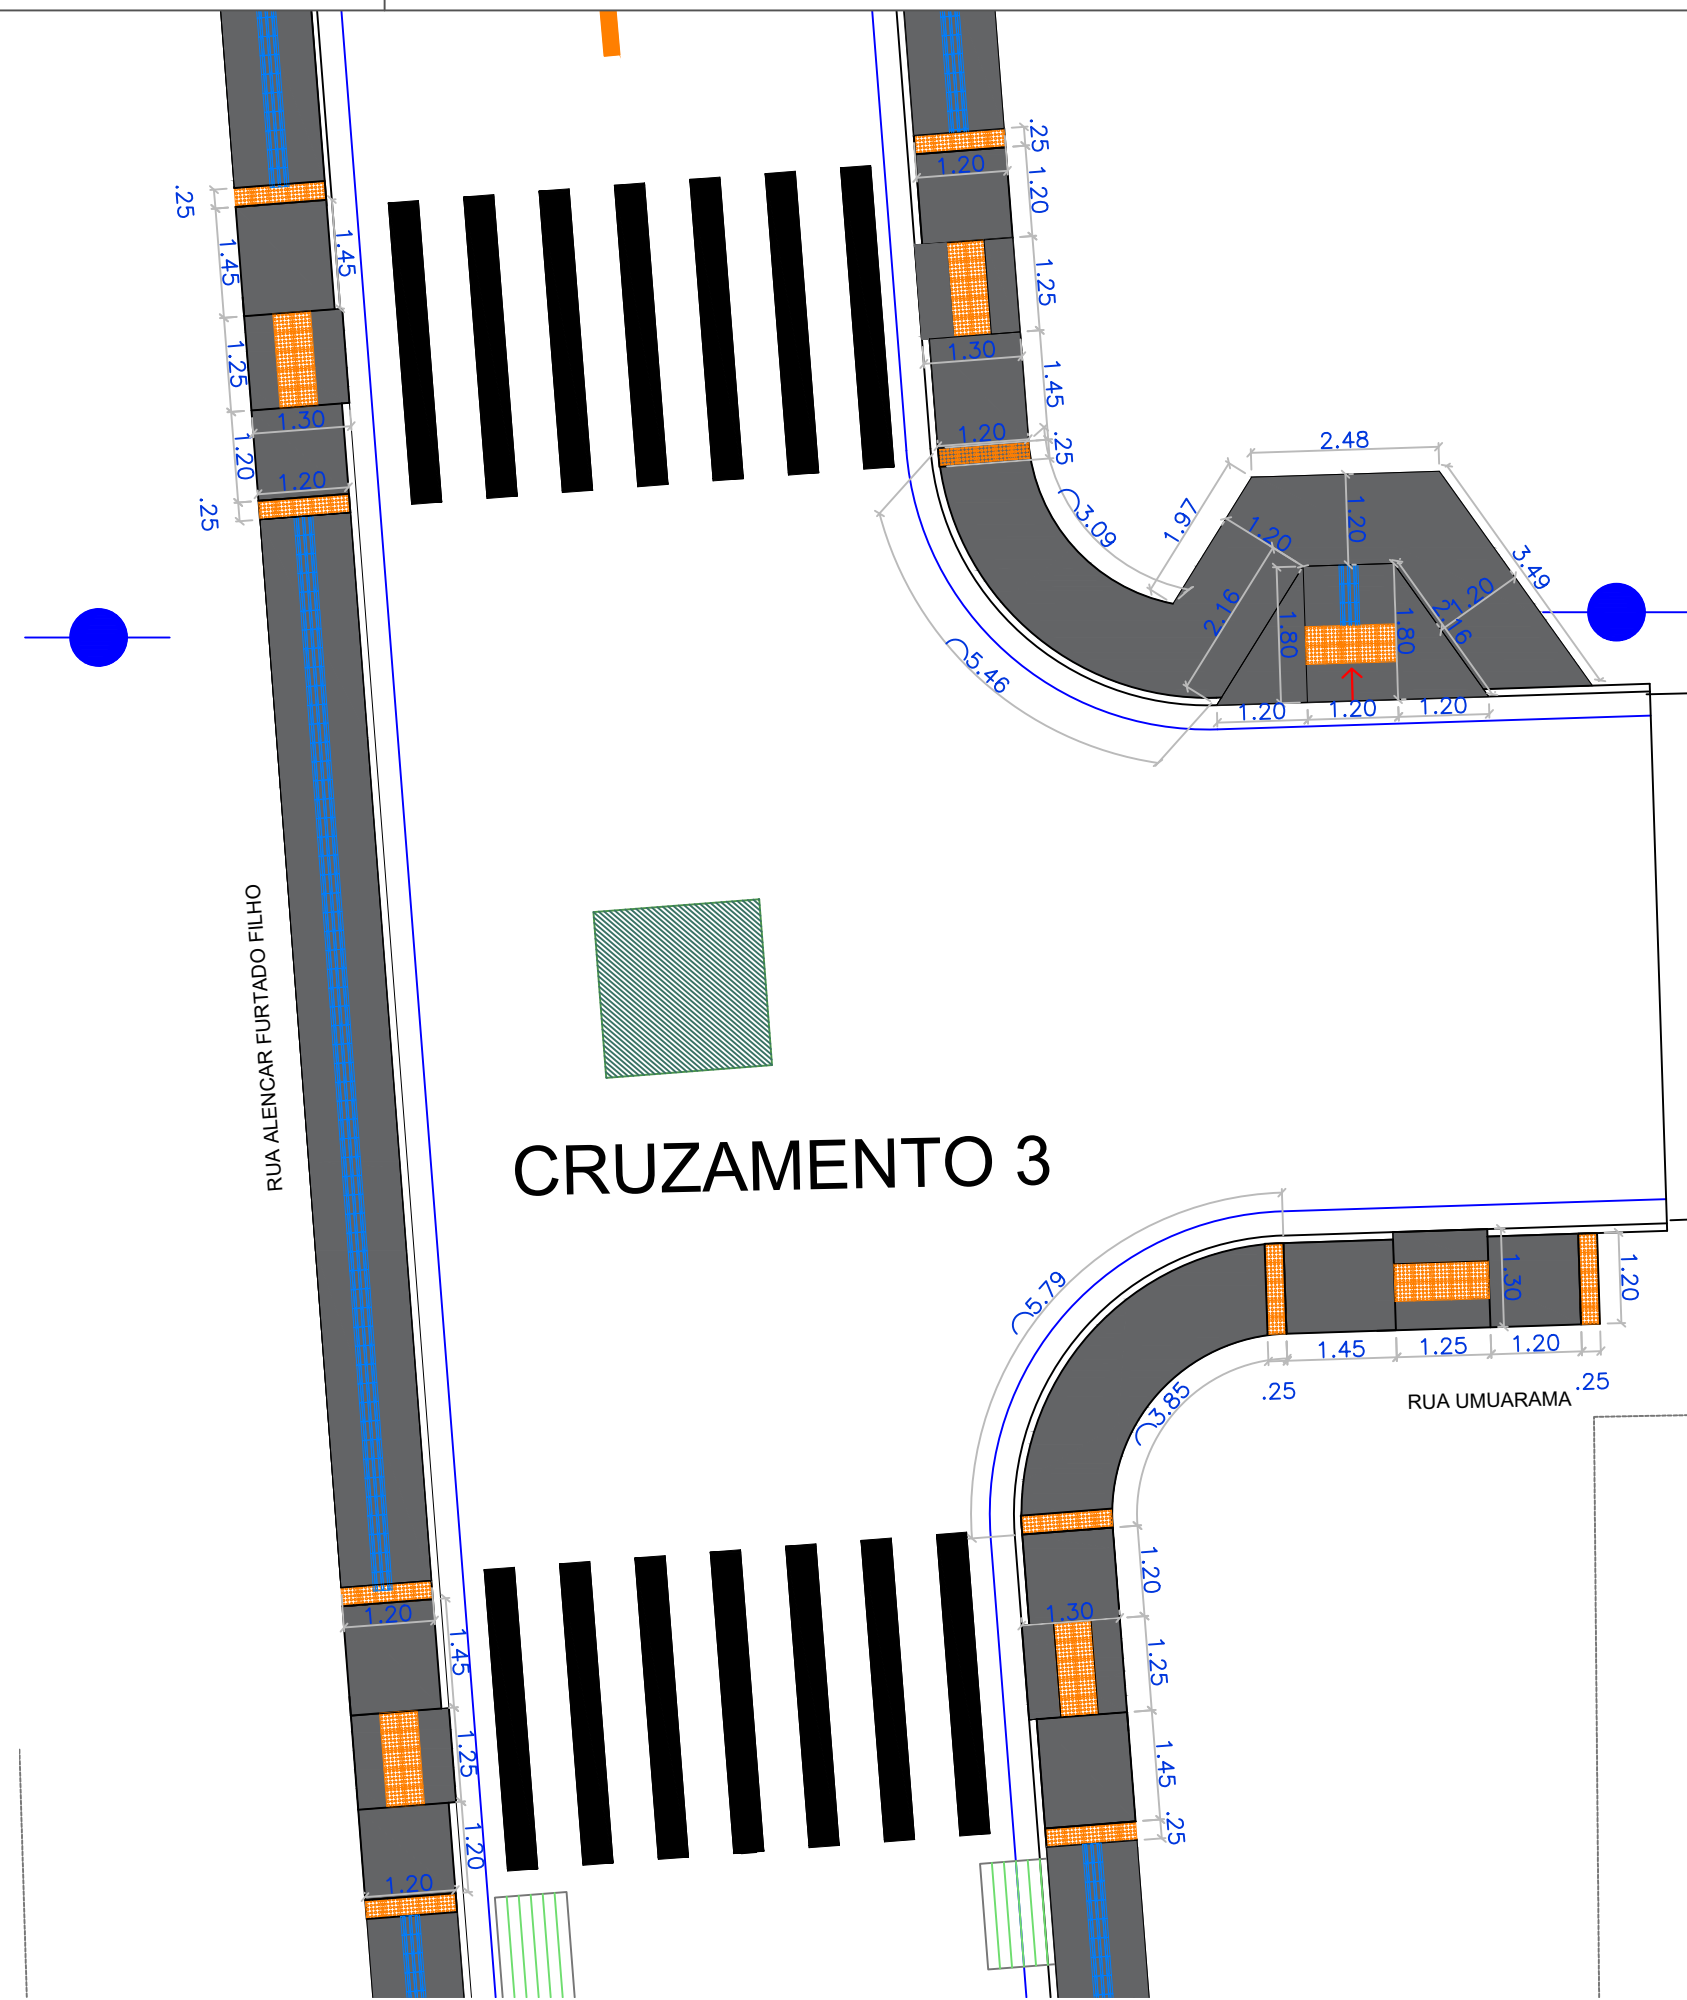
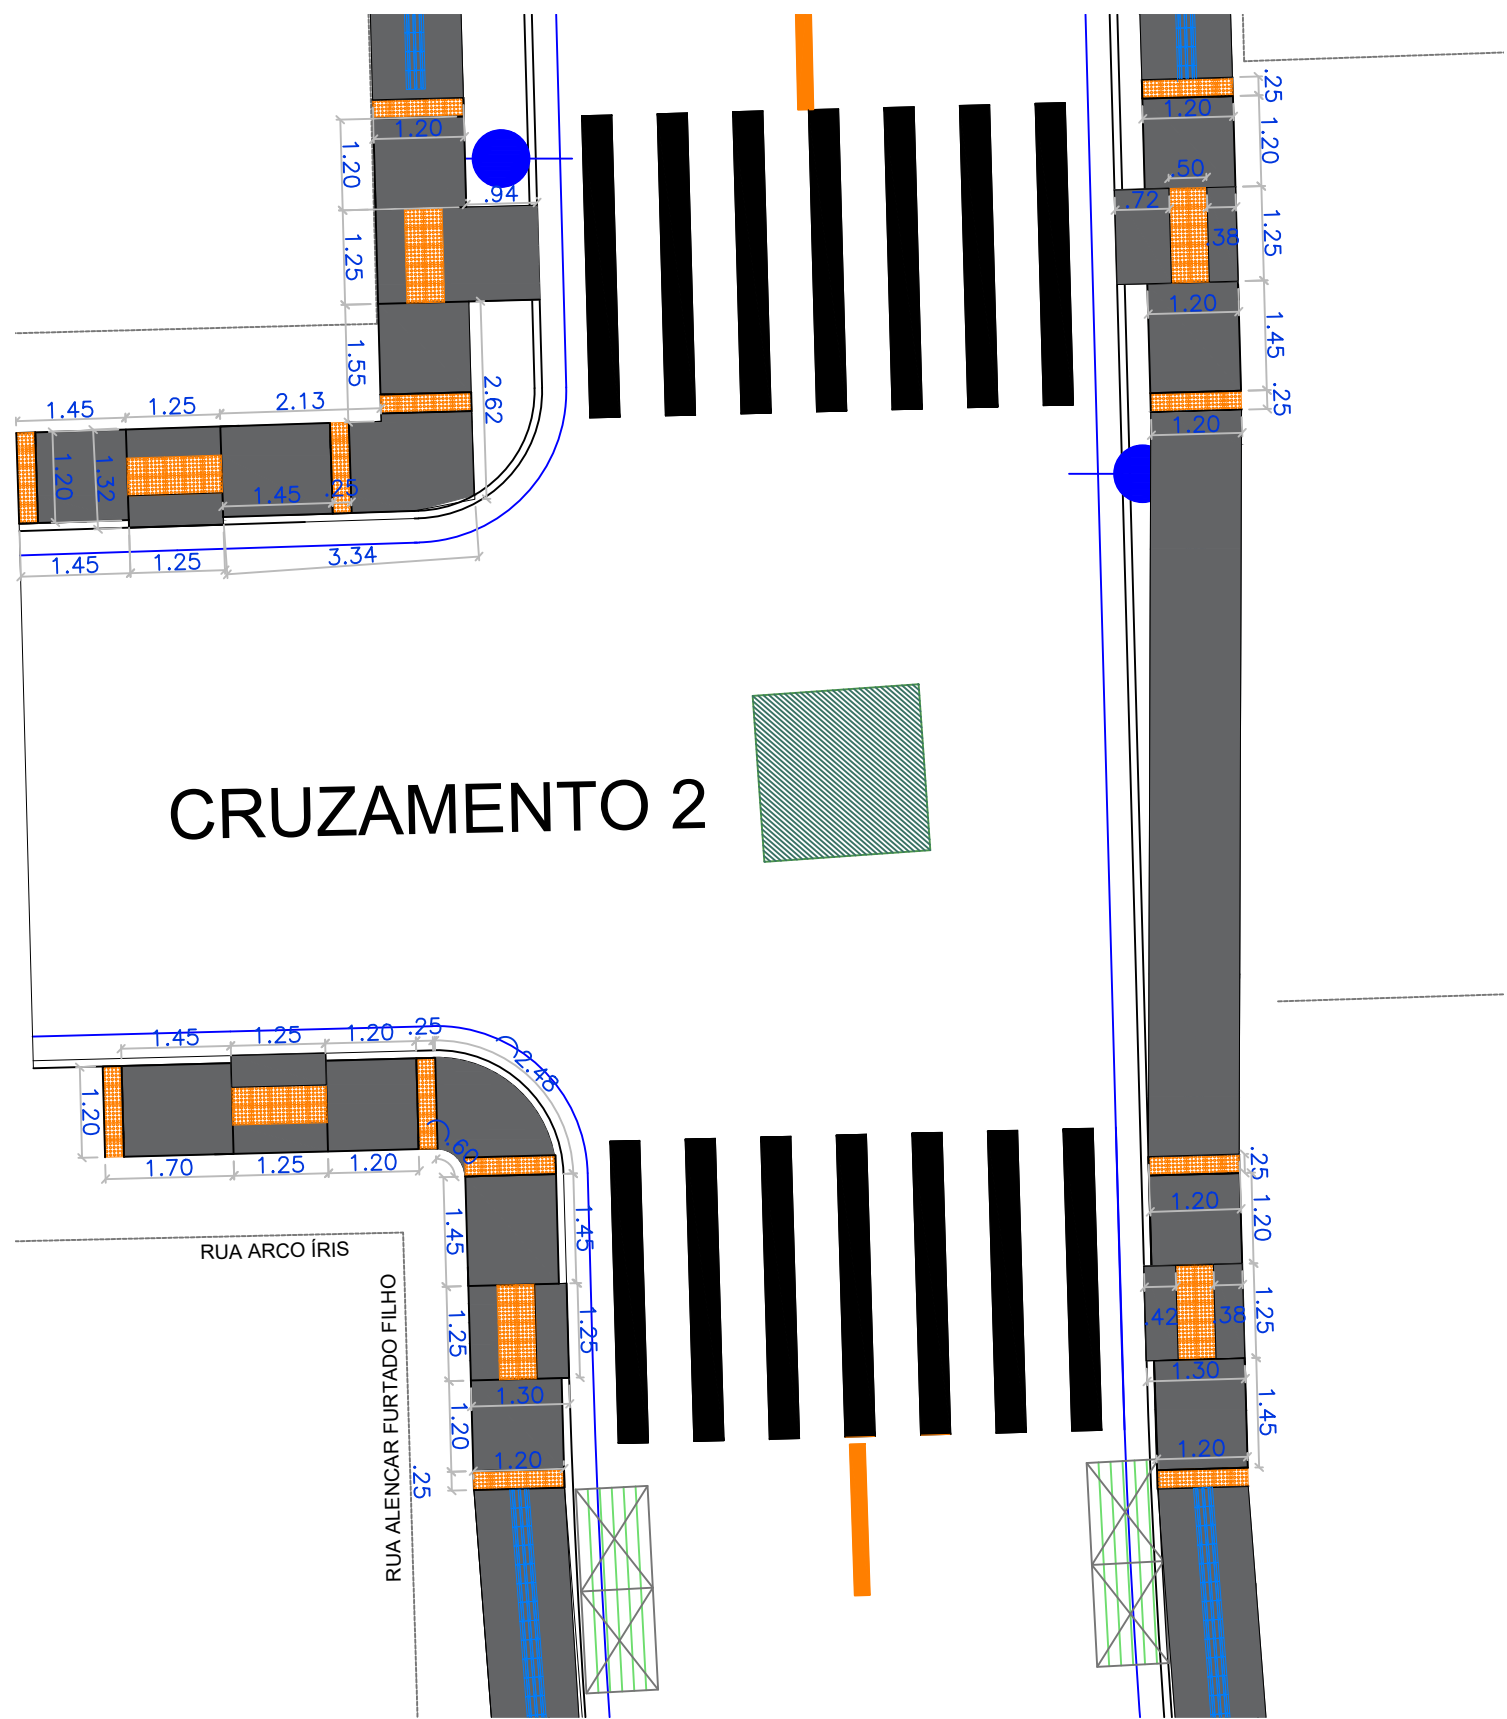
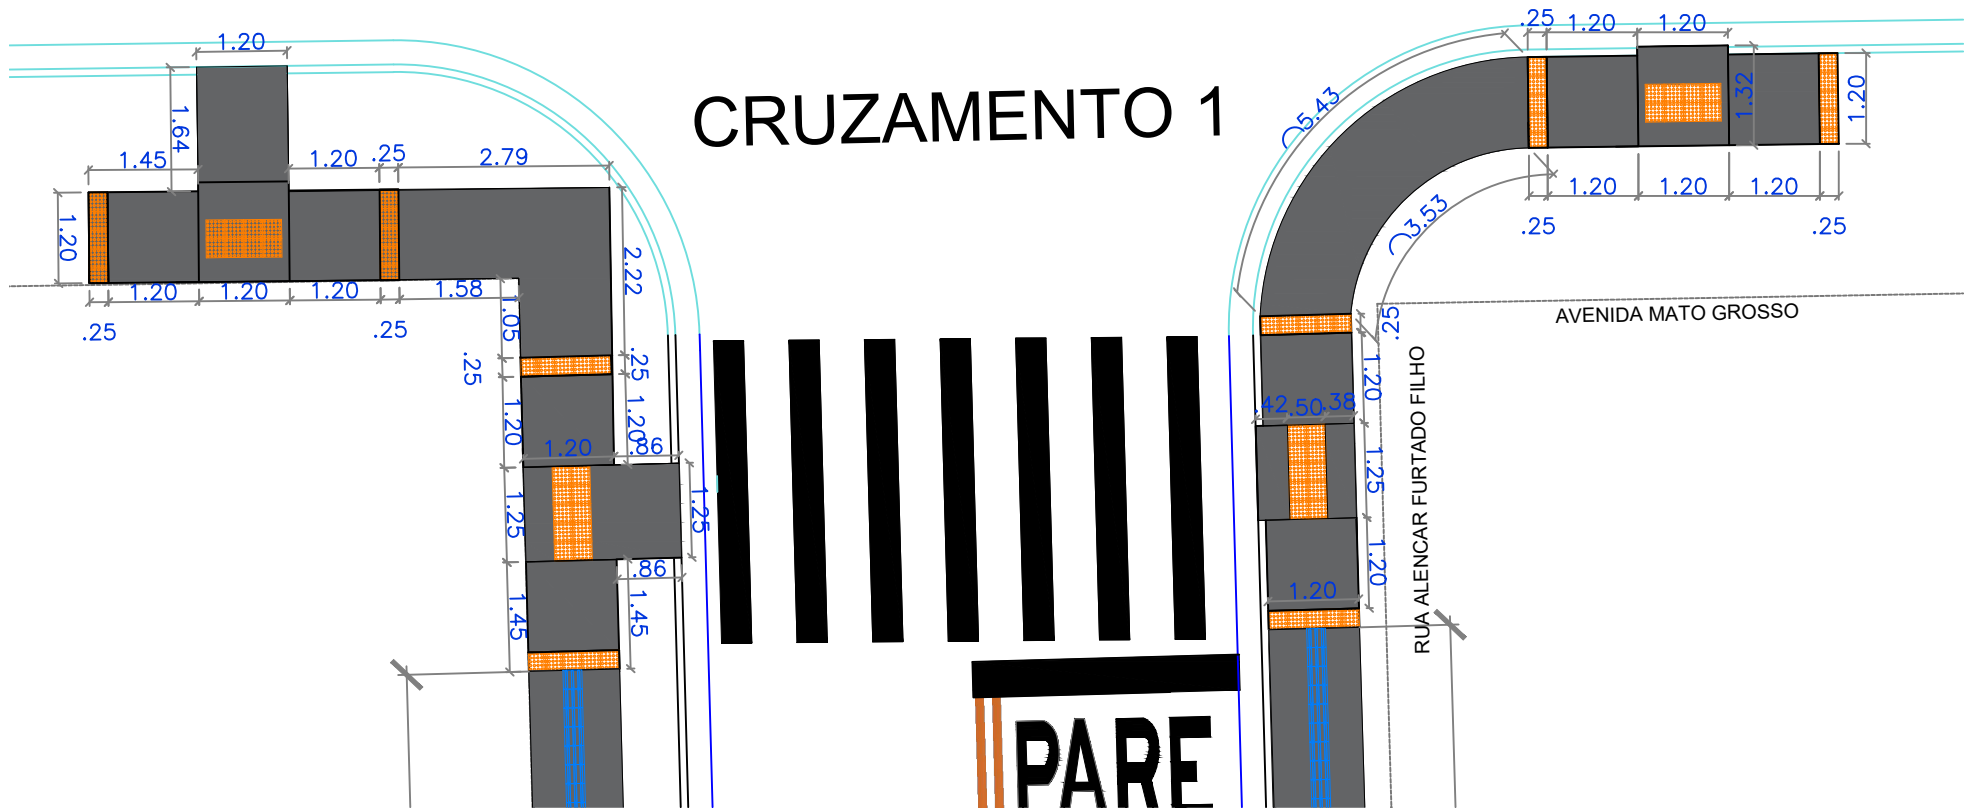


| Nº | DATA | APROVADO | DESENHOS DE REFERÊNCIA | NÚMEROS |
|----|------|----------|------------------------|---------|
|    |      |          |                        |         |
|    |      |          |                        |         |
|    |      |          |                        |         |

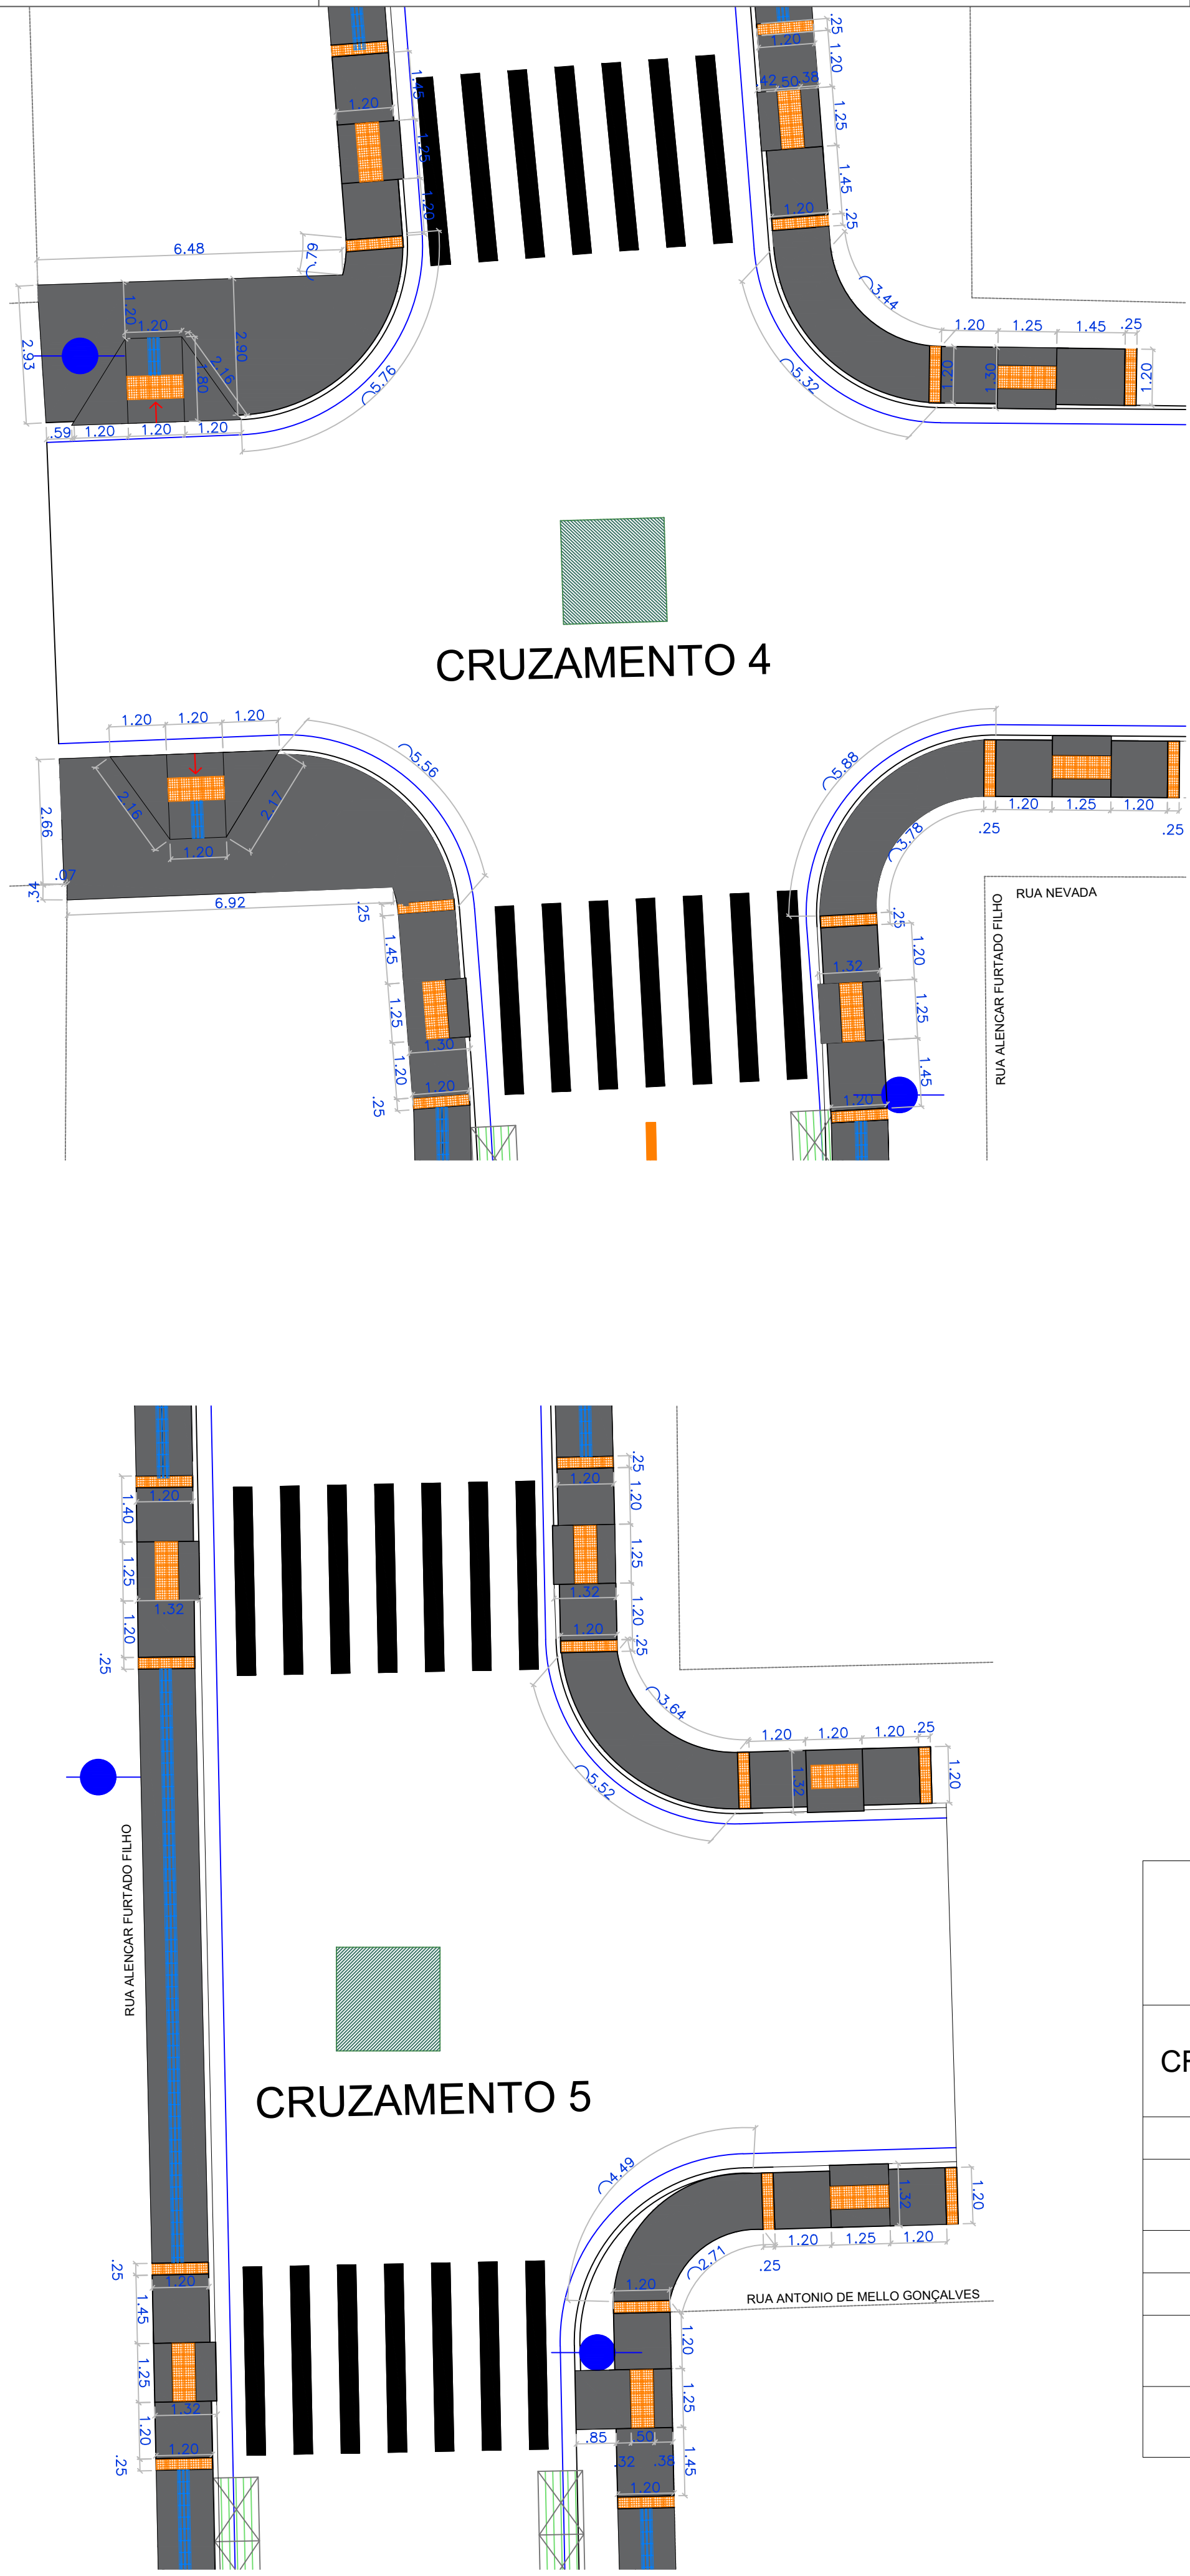

| QUANTIFICAÇÃO DE CALÇADAS NOS CRUZAMENTOS |             |                       |                   |
|-------------------------------------------|-------------|-----------------------|-------------------|
| CRUZAMENTO                                | CALÇADA(m²) | PISO TÁTIL DIRECIONAL | PISO TÁTIL ALERTA |
| 1                                         | 32.5300     |                       | 80                |
| 2                                         | 36.9000     |                       | 120               |
| 3                                         | 36.9000     | 4                     | 110               |
| 4                                         | 82.5400     | 8                     | 140               |
| 5                                         | 41.2000     |                       | 120               |
| TOTAL                                     | 230.0700    | 12.00                 | 570.00            |

APPROVAÇÃO DA PREFEITURA

PREFEITURA MUNICIPAL DE ITAQUIRAÍ MS

OBRA

INFRA ESTRUTURA  
PAVIMENTAÇÃO ASFÁLTICA, DRENAGEM DE ÁGUAS PLUVIAIS,  
SINALIZAÇÃO VIÁRIA, CALÇAMENTO E ACESSIBILIDADE

PAVAO  
EMPREENHIMENTOS

RUA ALENCAR FURTADO FILHO - ITAQUIRAÍ MS

AUTOR DO PROJETO

PAVAO EMPREENHIMENTOS EIRELI EPP - CREA-MS 16990  
Willen P Pavão - Engenheiro Civil - CREA-SC 1445245 - Visto-MS 32768

PROPRIETÁRIO

PREFEITURA MUNICIPAL DE ITAQUIRAÍ - MS  
CNPJ: 15.403.041/0001-04  
PREFEITO Thullio Henrique Tomazelli

TÍTULO

ACESSIBILIDADE  
PLANTA GERAL

FOFHA

08/09

ESCALA

1:1000

DATA

12/04/2021

REVISÃO