

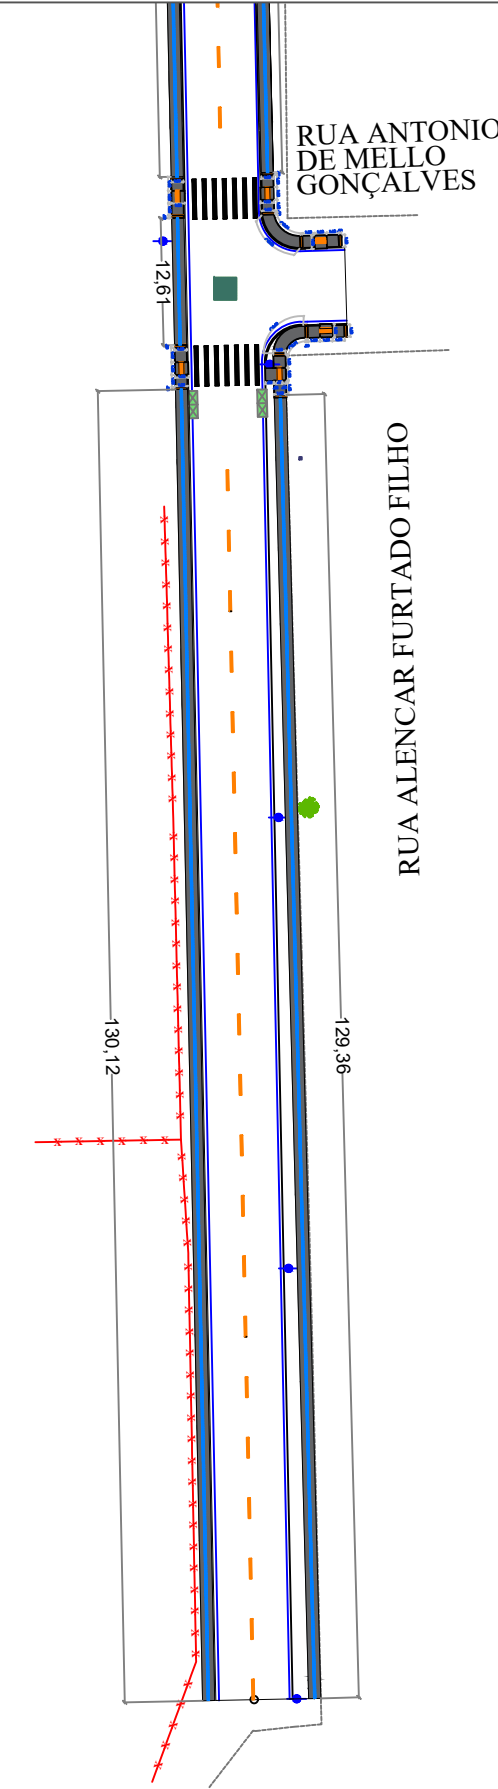


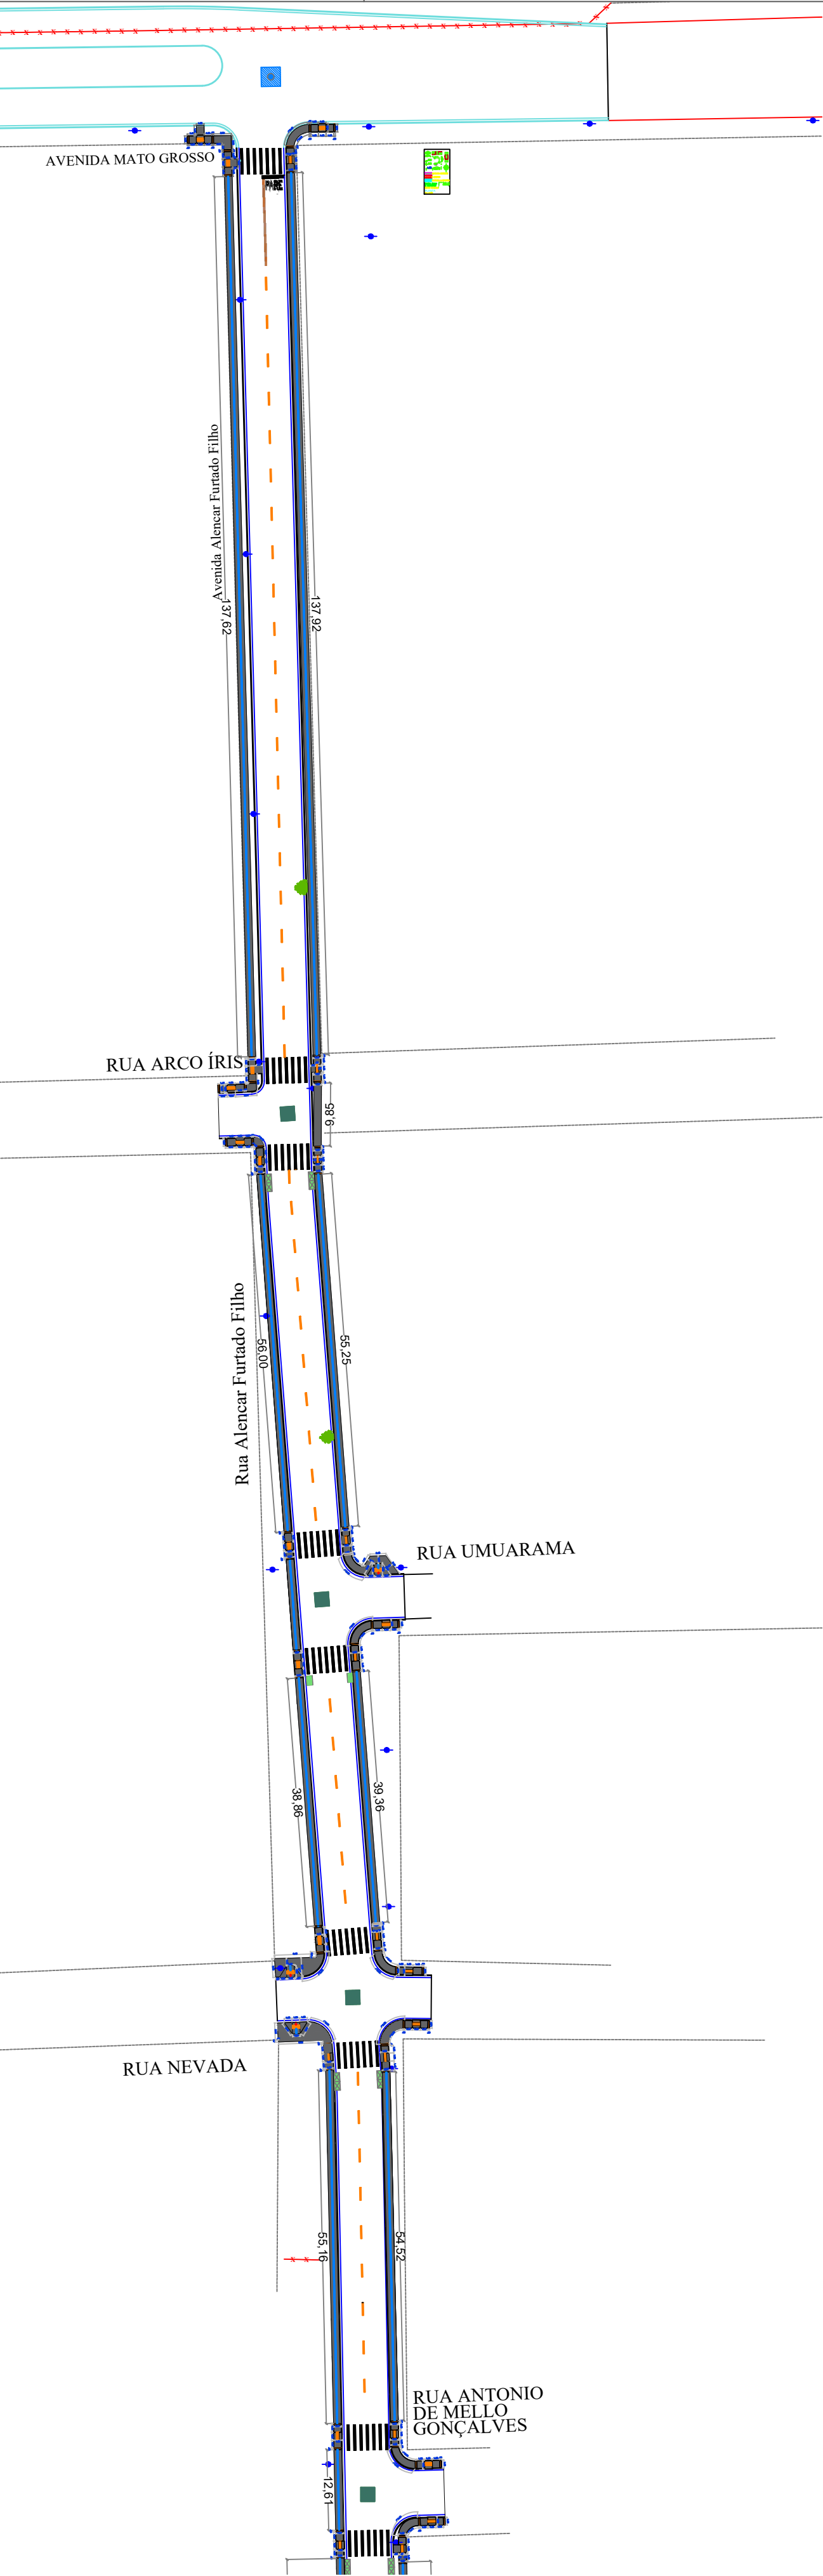

DIMENSÕES DA RAMPA DE ACESSO

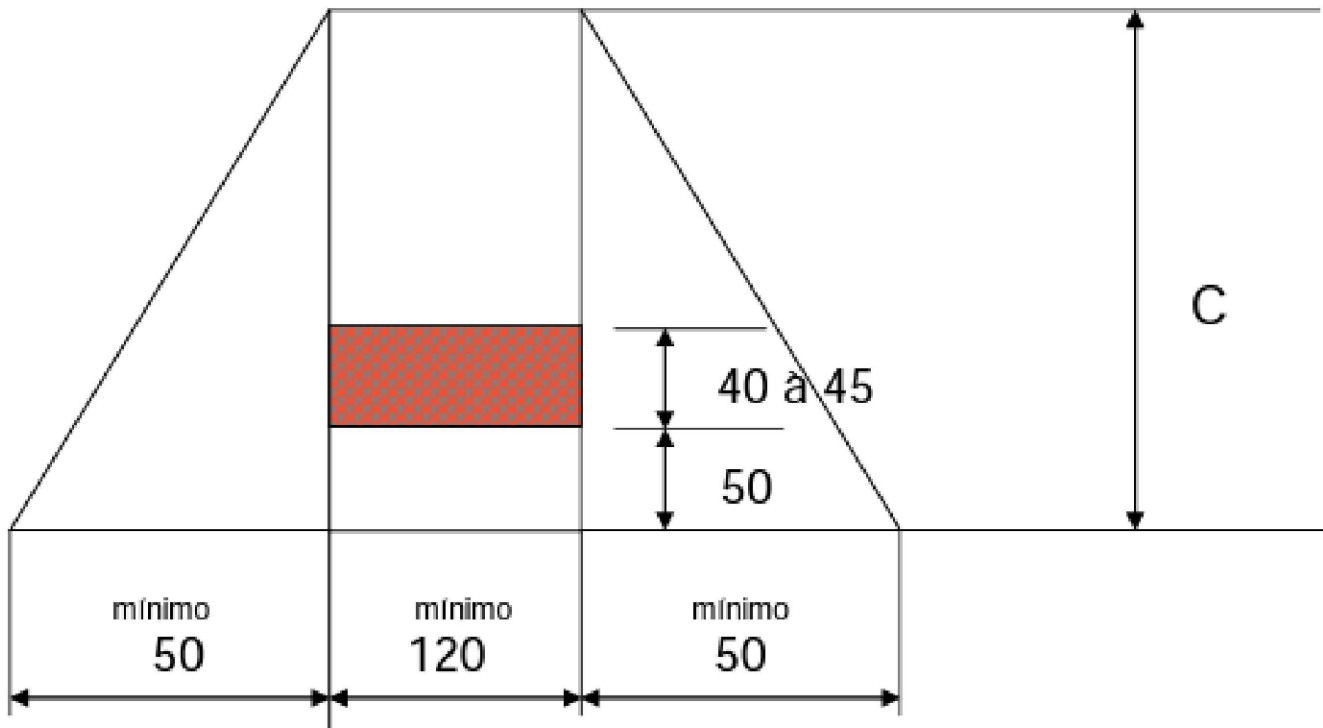


C = comprimento variável de acordo com altura meio-fio (h)

$$C = \frac{h \times 100}{8,33}$$

h (cm)	C(cm)
12	144
15	180
16	192


QUANTIFICAÇÃO DE CALÇADA RUA ALENCAR FURTADO FILHO

QUADRA	CALÇADA(m²)	PISO TÁTIL DIRECIONAL 25X25	PISO TÁTIL ALERTA
1	330.6500	1102	
2	133.5000	445	
3	93.8600	313	
4	131.6200	439	
5	311.3800	1038	
TOTAL	1001.0100	3337.00	

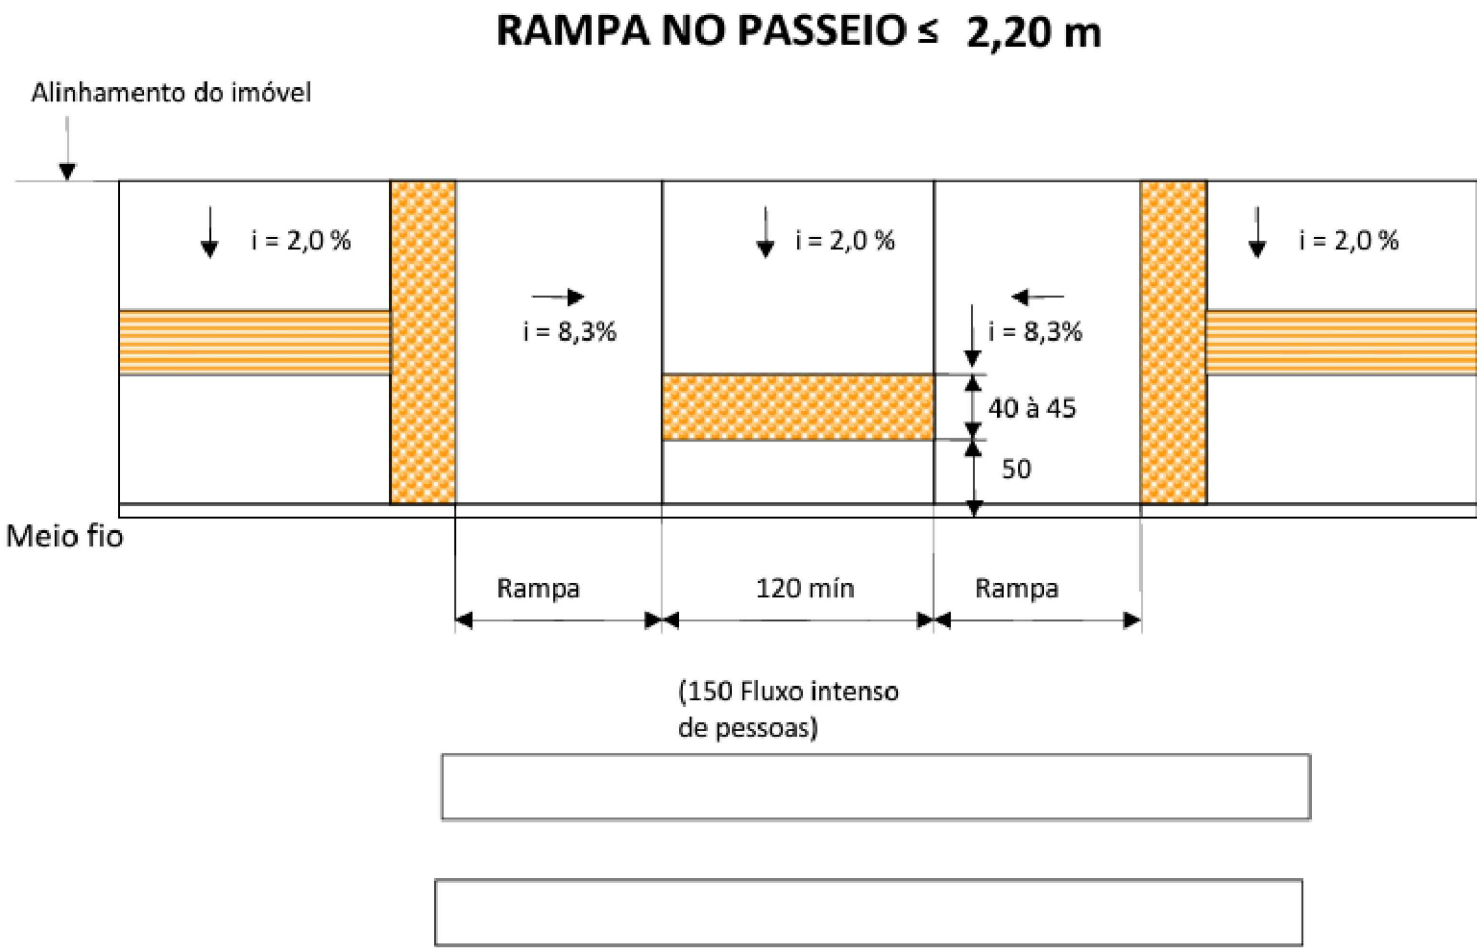

Perspectiva de rampa do desenho anterior

Perspectiva de rampa longitudinal e na esquina o detalhe da utilização do piso alerta na mudança de direção (em ângulo), detalhe nas páginas seguintes.

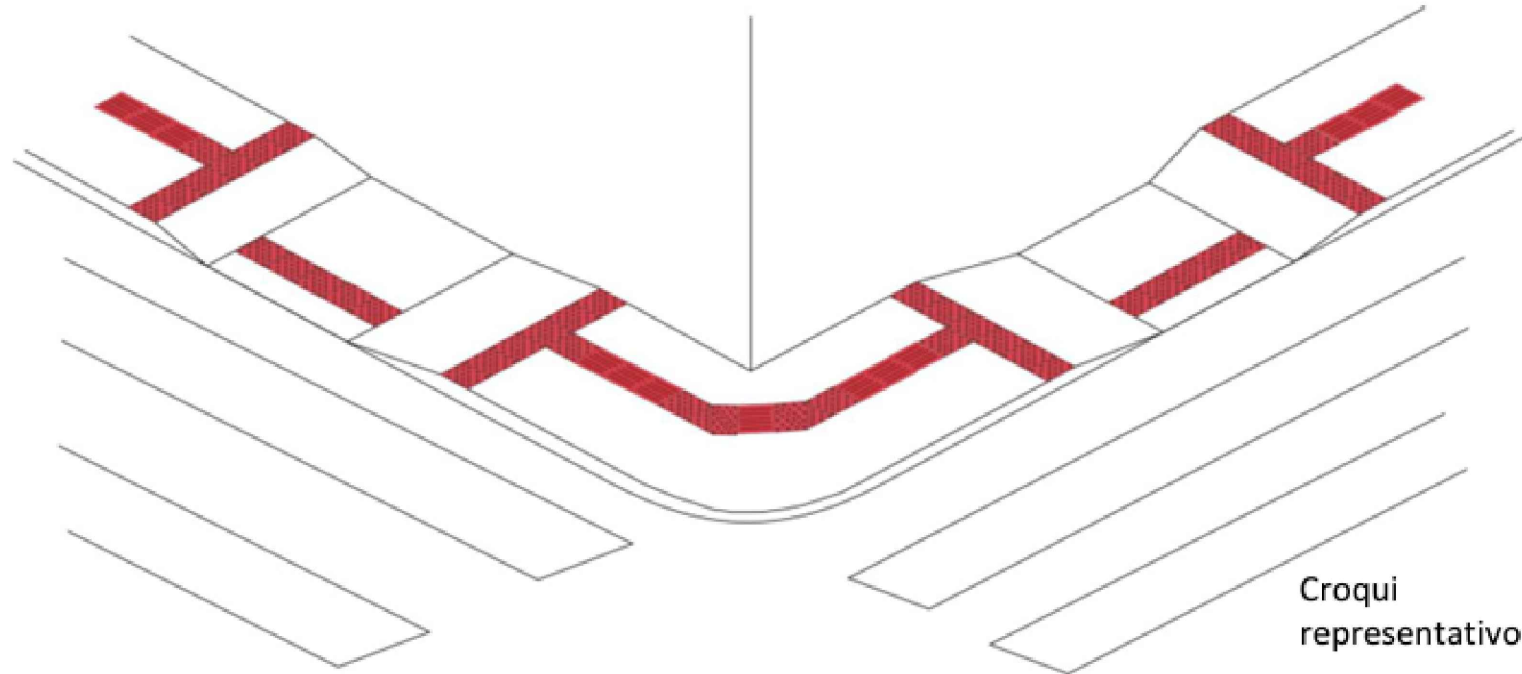

APPROVAÇÃO DA PREFEITURA

PREFEITURA MUNICIPAL DE ITAQUIRAÍ MS

OBRA: INFRA ESTRUTURA
PAVIMENTAÇÃO ASFÁLTICA, DRENAGEM DE ÁGUAS PLUVIAIS,
SINALIZAÇÃO VIÁRIA, CALÇAMENTO E ACESSIBILIDADE

PAVÃO
EMPREENDIMENTOS

RUA ALENCAR FURTADO FILHO - ITAQUIRAÍ MS

AUTOR DO PROJETO: PAVÃO EMPREENDIMENTOS EIRELI EPP - CREA-MS 18990
Willan P Pavão - Engenheiro Civil - CREA-SC 1442343 - Visto-MS 32768

PROPRIETÁRIO: PREFEITURA MUNICIPAL DE ITAQUIRAÍ - MS
CNPJ: 13.403.041/0001-04
PREFEITO Thales Henrique Tomazelli

TÍTULO: ACESSIBILIDADE
PLANTA GERAL

FOLHA: 09/09

ESCALA: 1:1000

DATA: 14/09/2023

REVISÃO: