


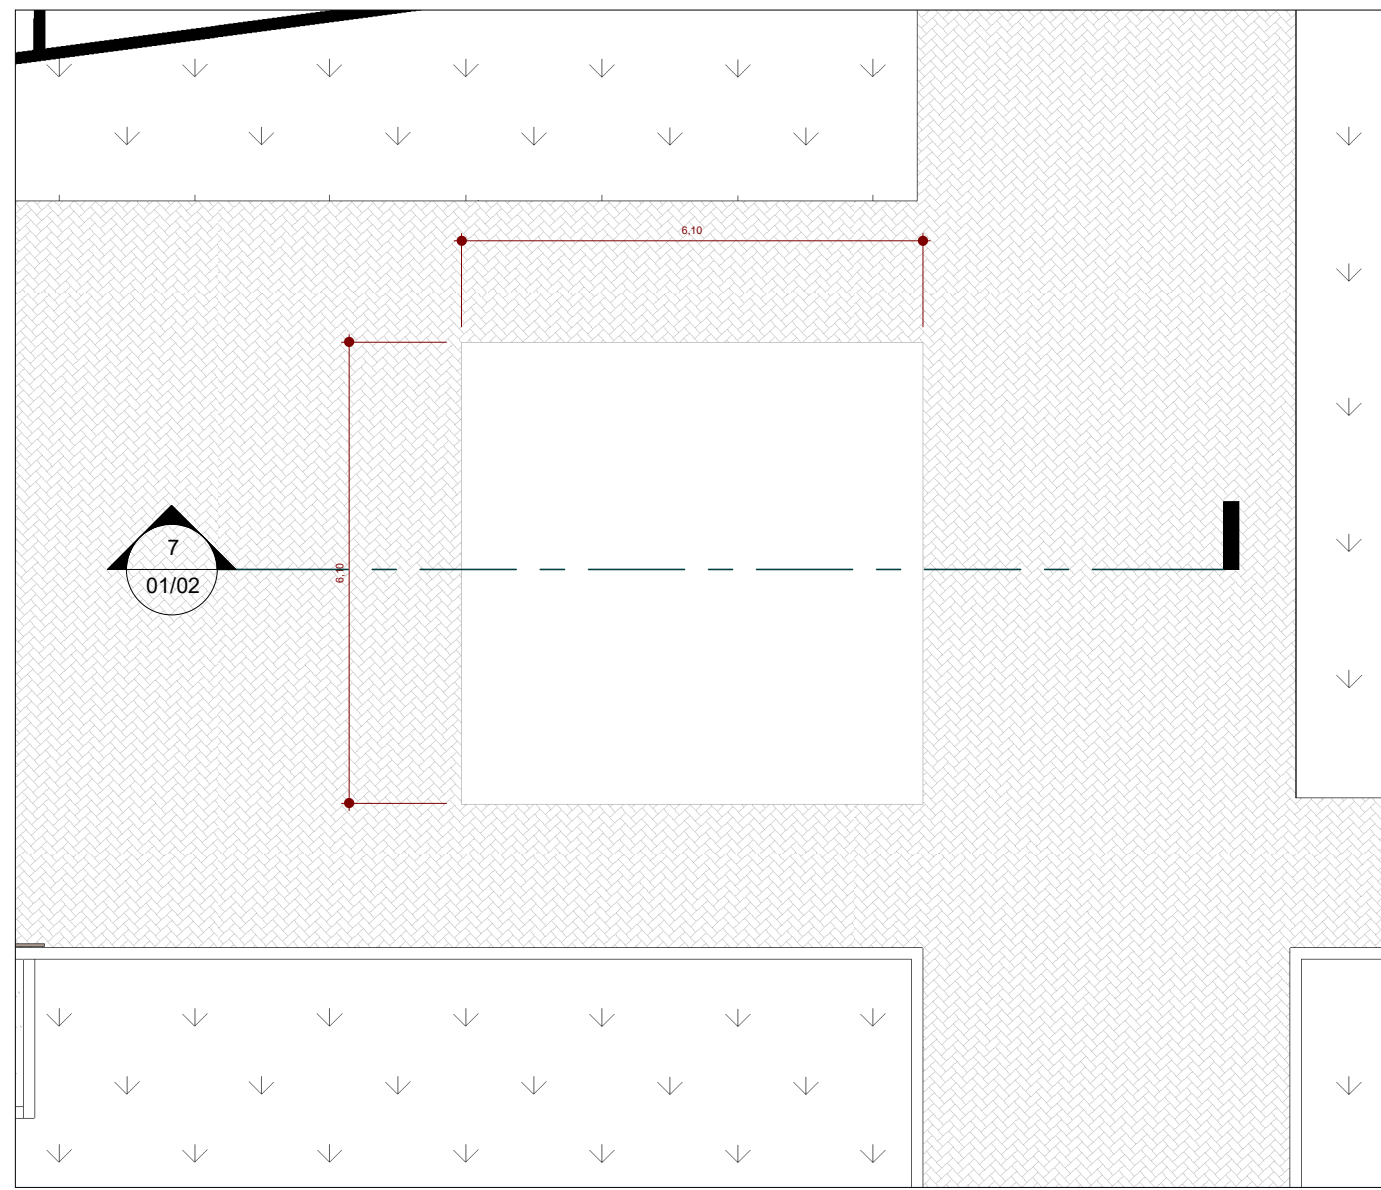


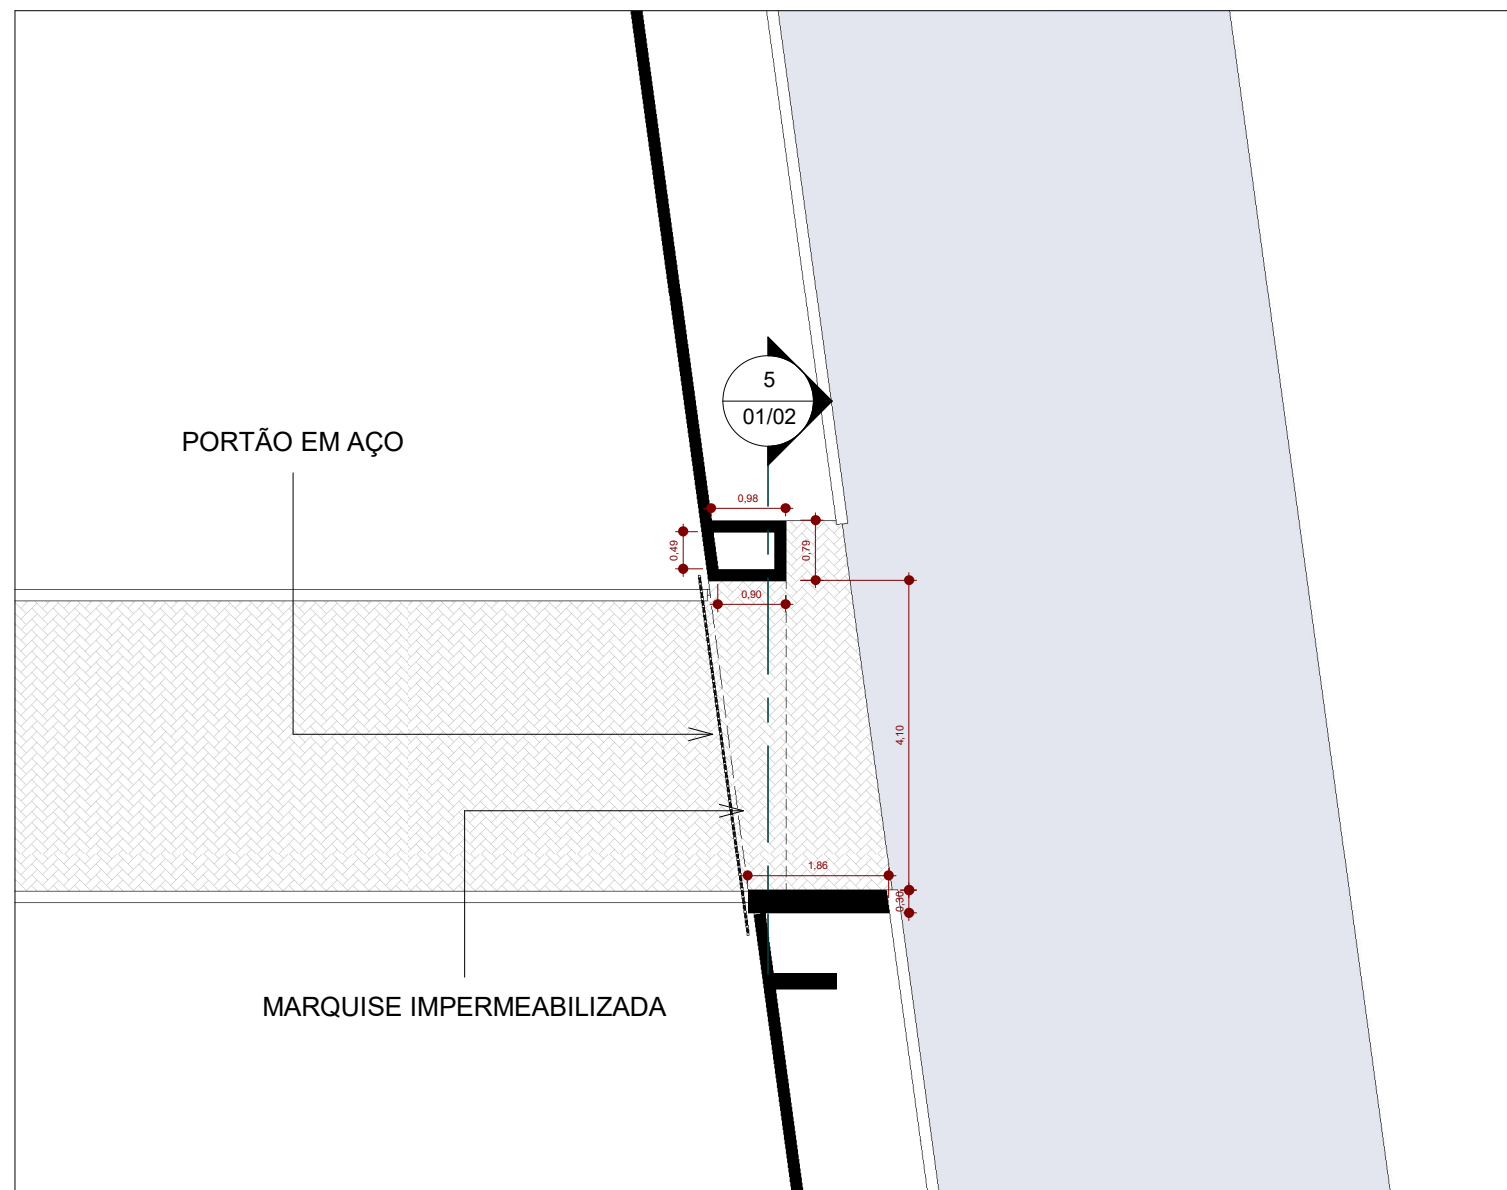


4 PLANTA BAIXA - PERGOLADO
1 : 100

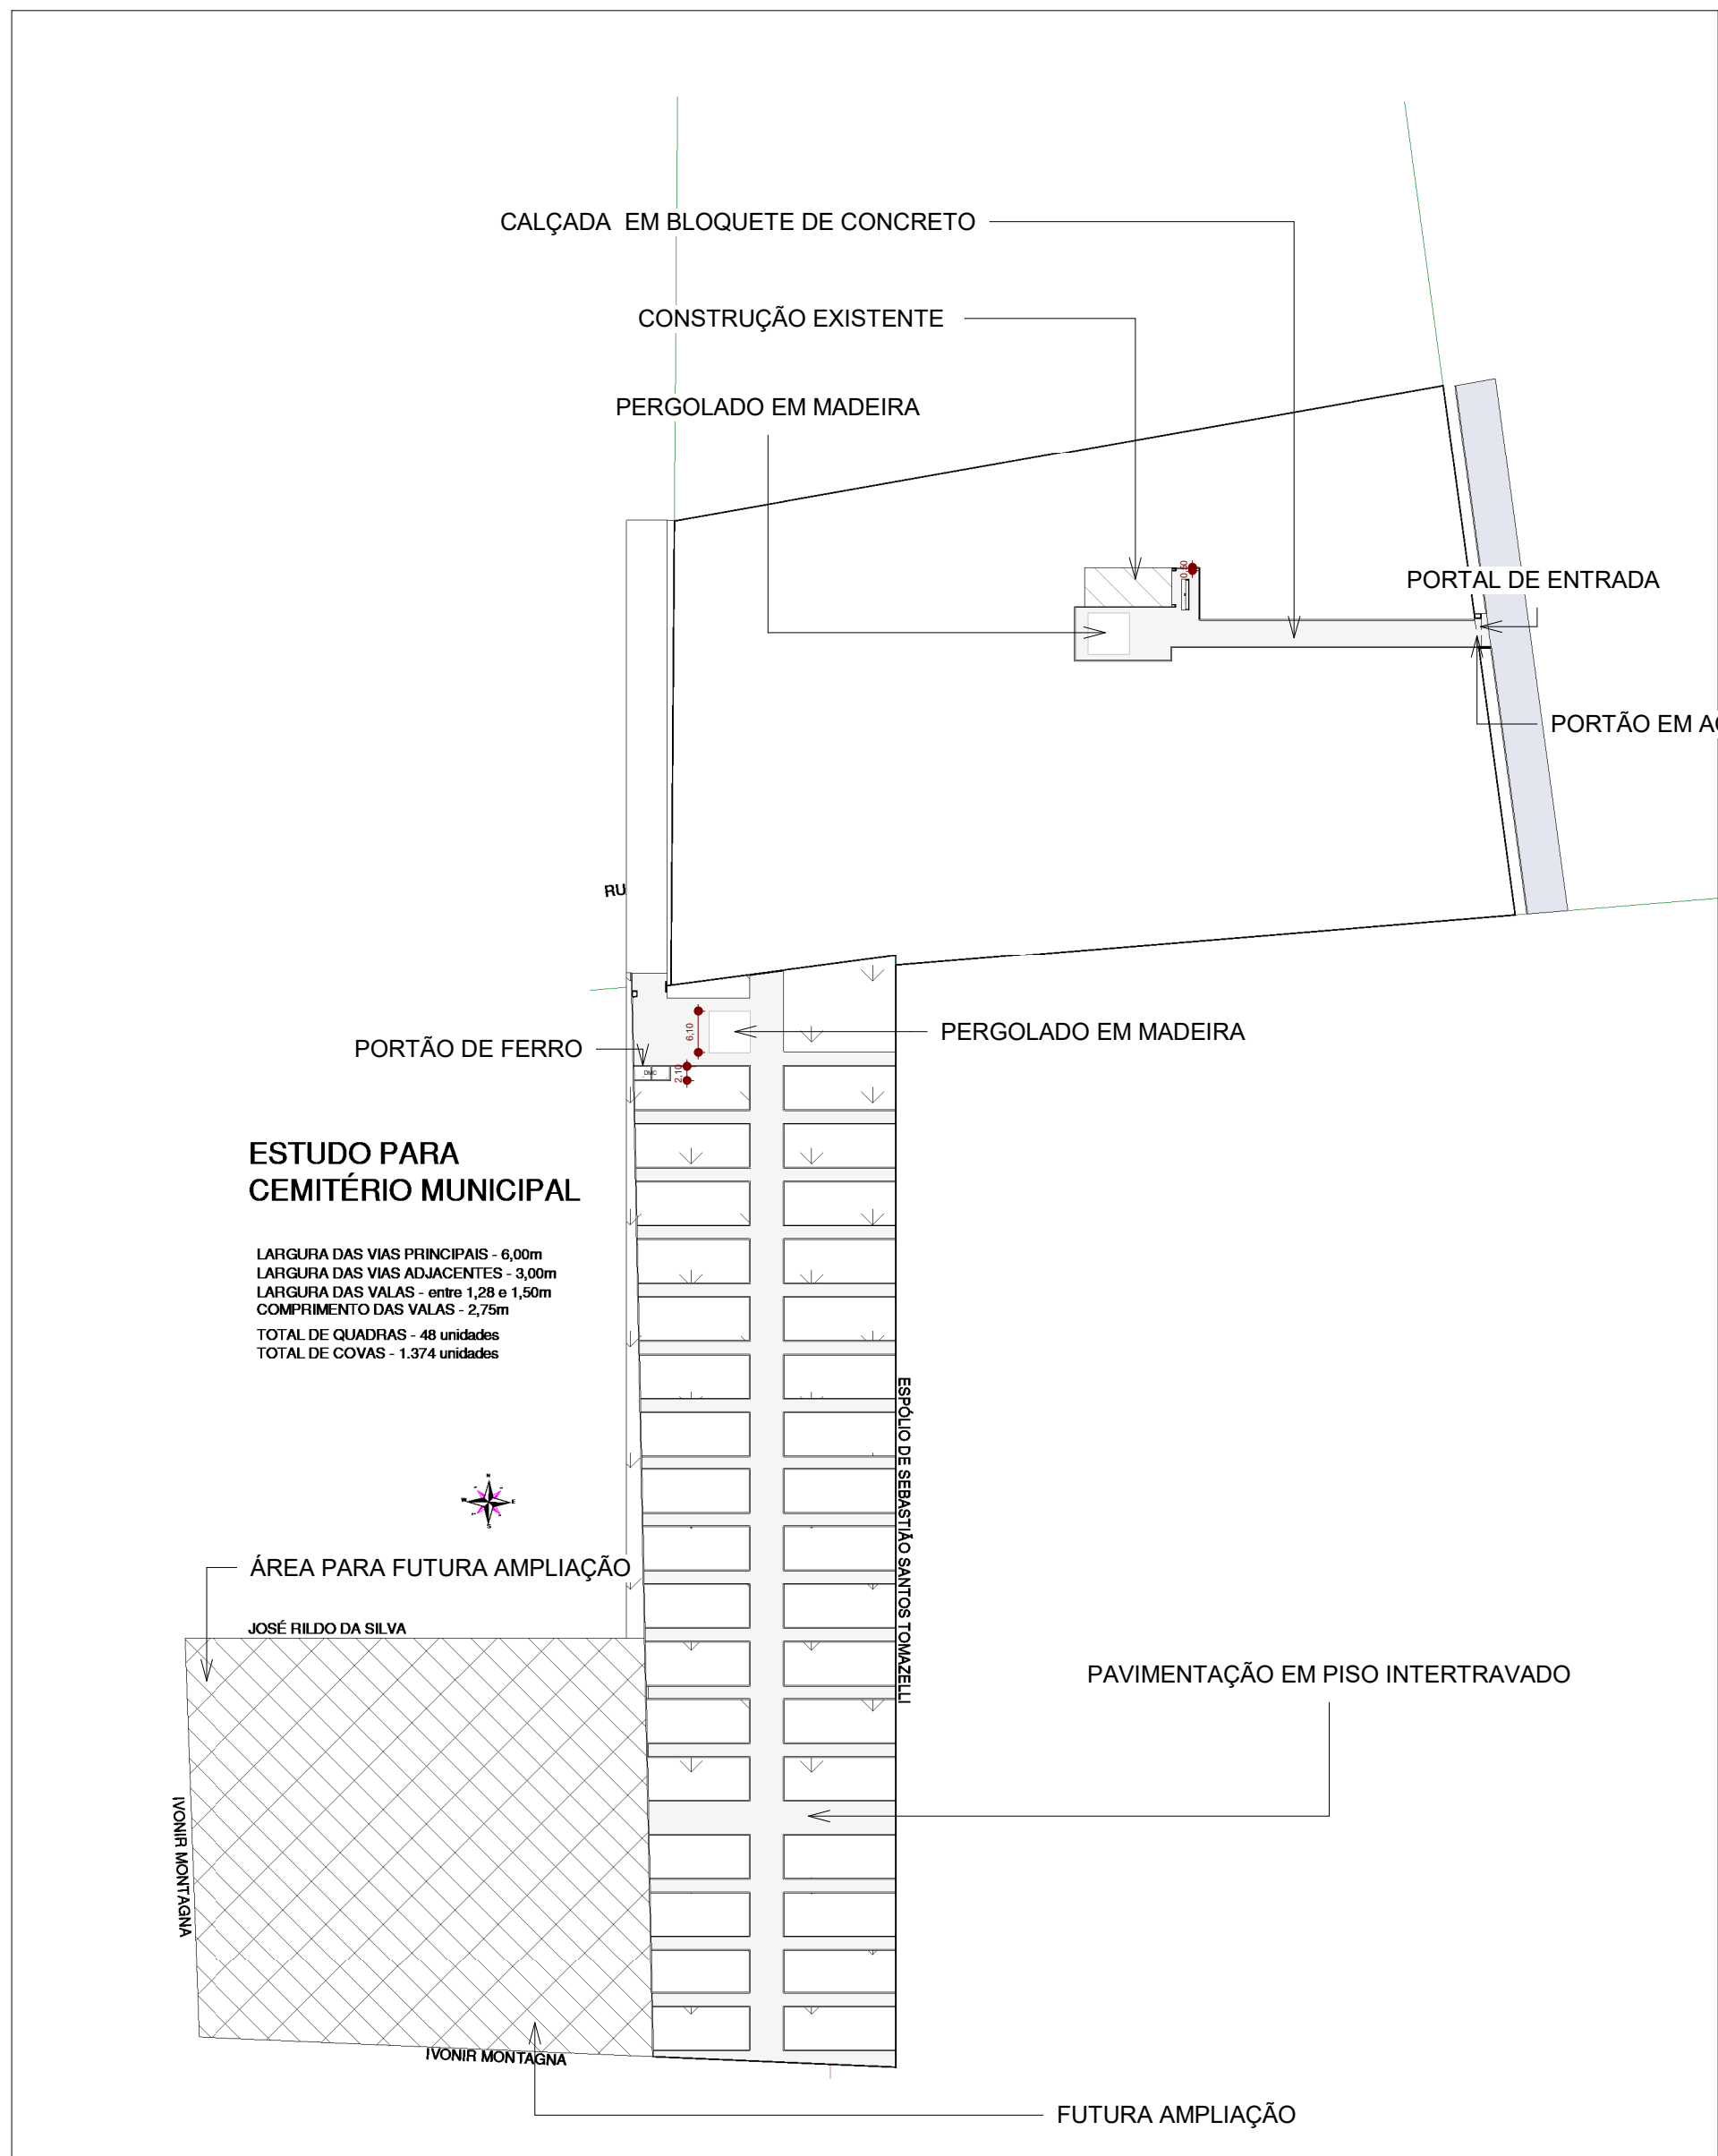


3 PLANTA BAIXA - PORTAL DE ENTRADA
1 : 100

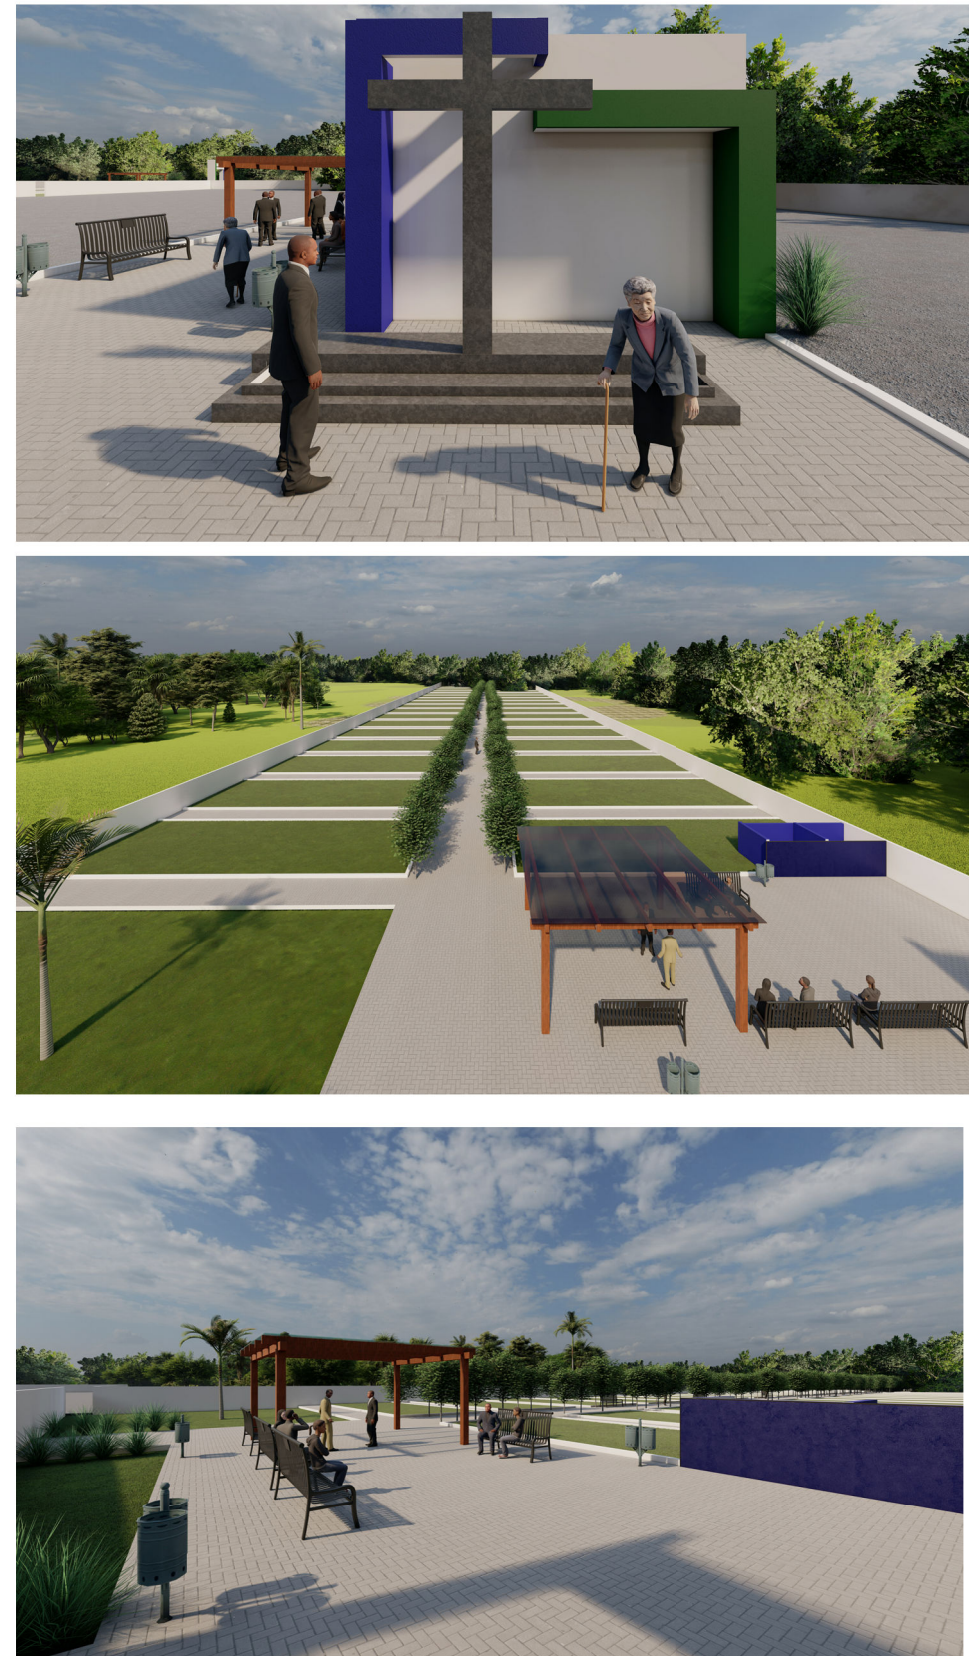

1 IMPLANTAÇÃO
1 : 1000

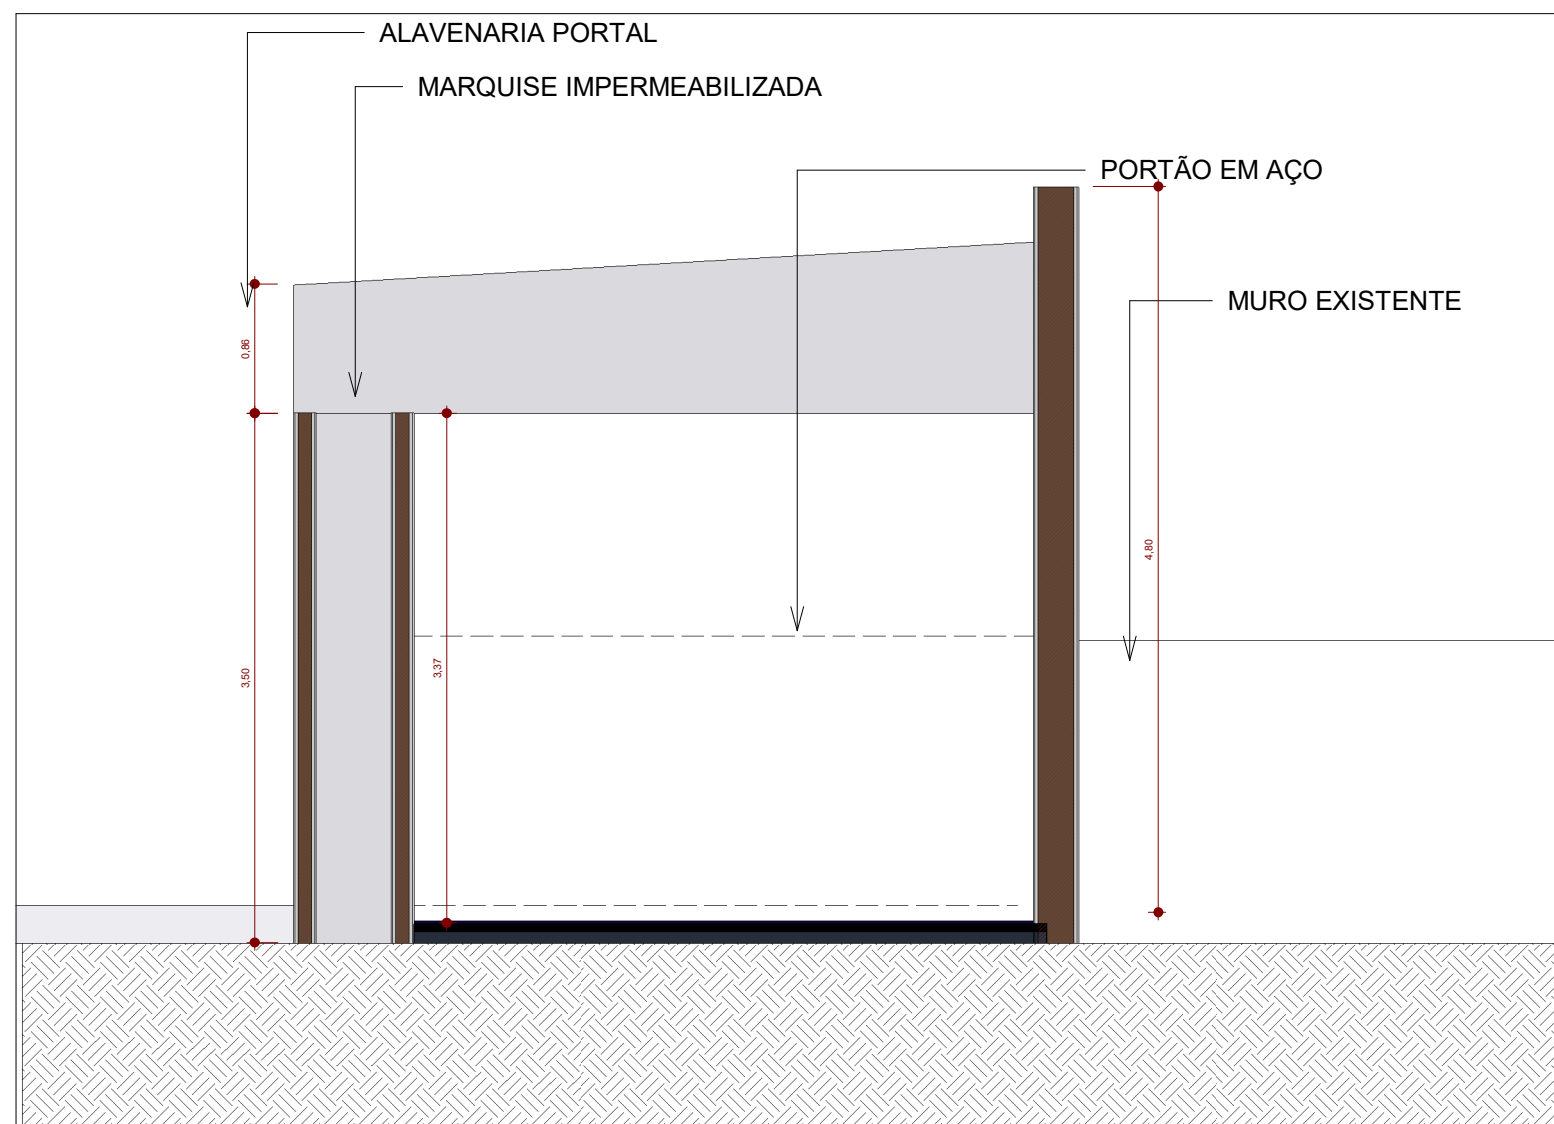

5 CORTE PORTAL CEMITÉRIO ANTIGO
1 : 50

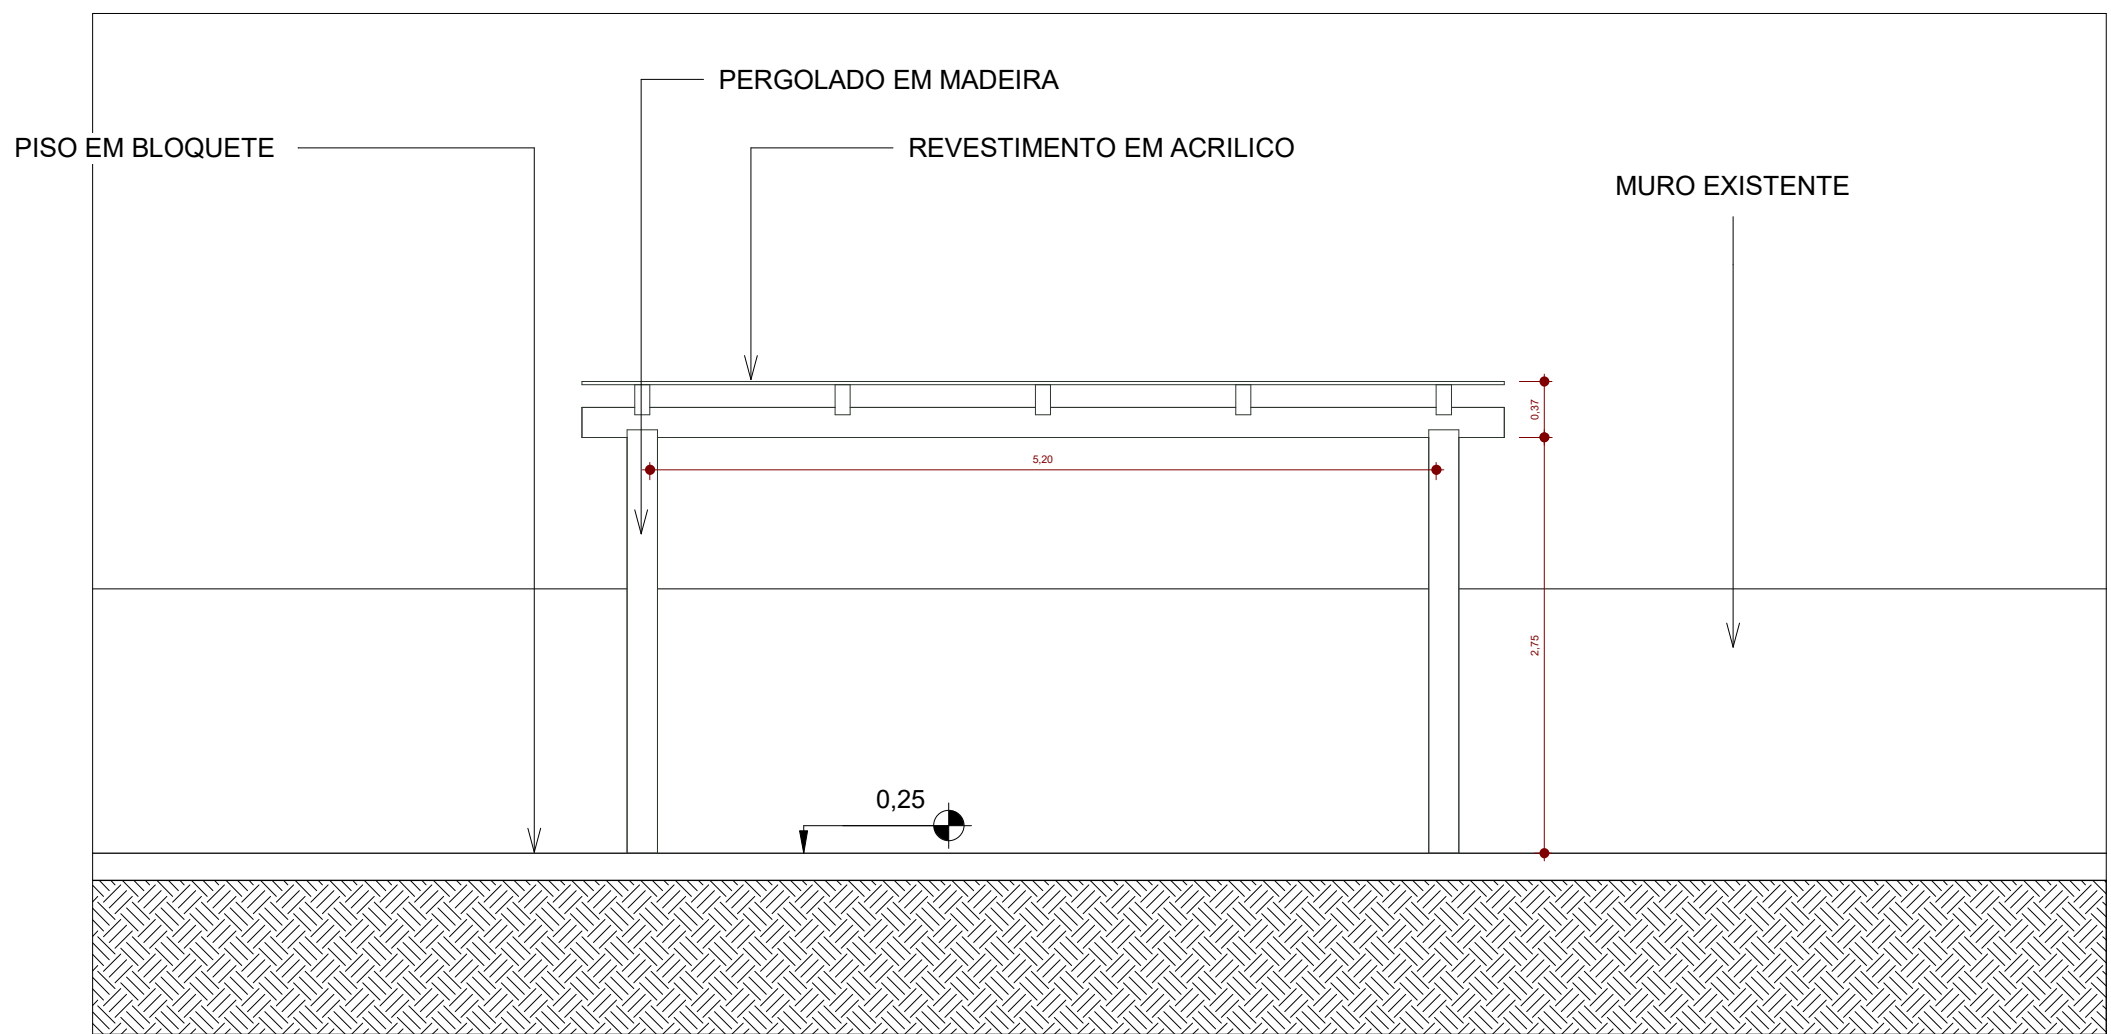

7 Corte 3
1 : 50



Título: PROJETO ARQUITETÔNICO		
Finalidade: REFORMA DO CALÇAMENTO E PORTAL DE ENTRADA DO CEMITÉRIO MUNICIPAL.	Conteúdo: PLANTA BAIXA, IMPLANTAÇÃO, CORTES E PERSPECTIVAS.	
Local: RUA PADRE JOSÉ DE ANCHIETA - QD 57 - N° 58 - CENTRO - ITAQUIRAÍ MS.	Proprietário:	
Situação: 	MUNICÍPIO DE ITAQUIRAÍ-MS	
Áreas: PERGOLADOS.....111,63M² PORTAL DE ENTRADA.....8,00M² EXISTENTE.....60,53 M² TOTAL.....180,16M²	Autor e resp. tec.: ARLINDO LORO NETO CREA - 66679/D - MS Engenheiro Civil	
Escala: INDICADA	Data: JUNHO/2023	Prancha: 01/02

