



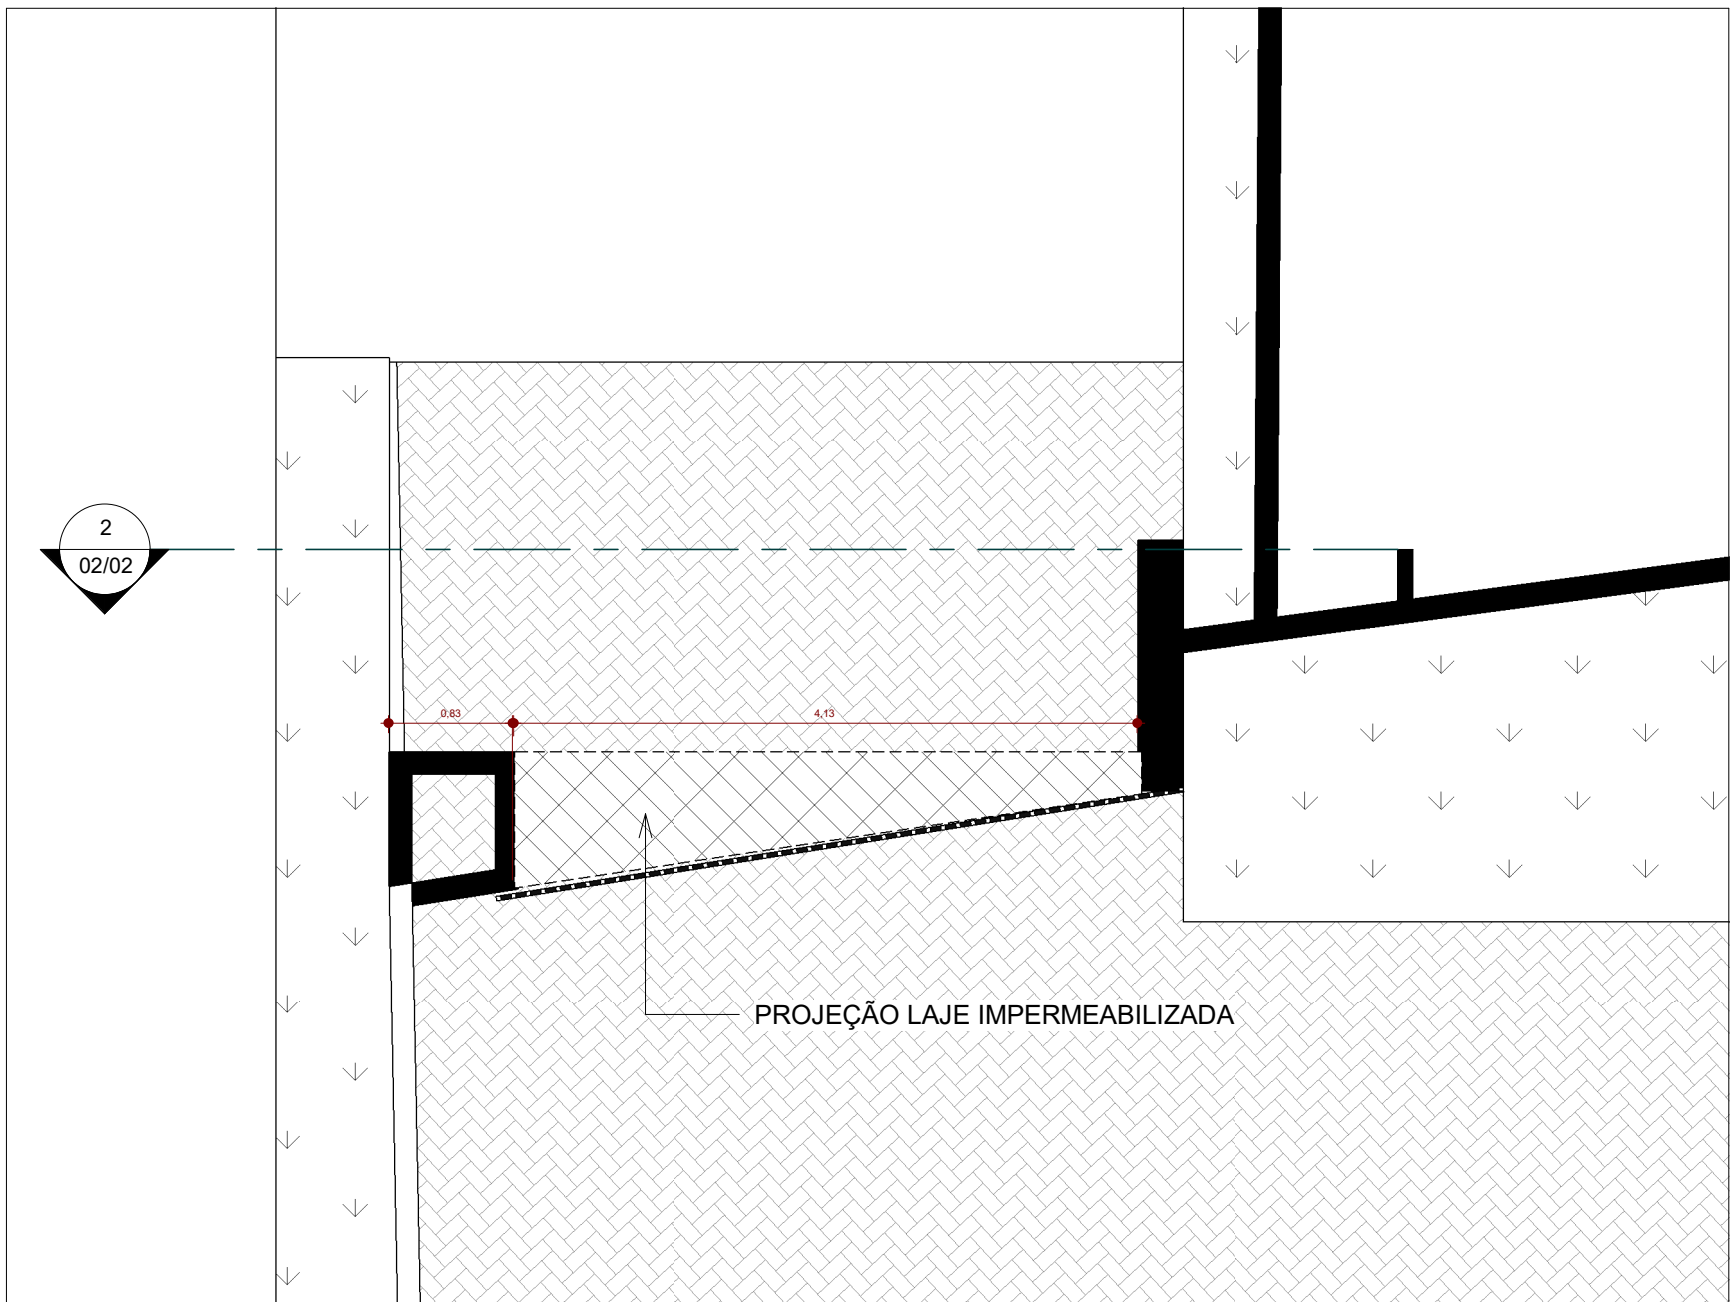


1 PLANTA BAIXA - PORTAL DE ENTRADA - NOVO
1 : 50



2 Corte PORTAL NOVO CEMITÉRIO
1 : 50

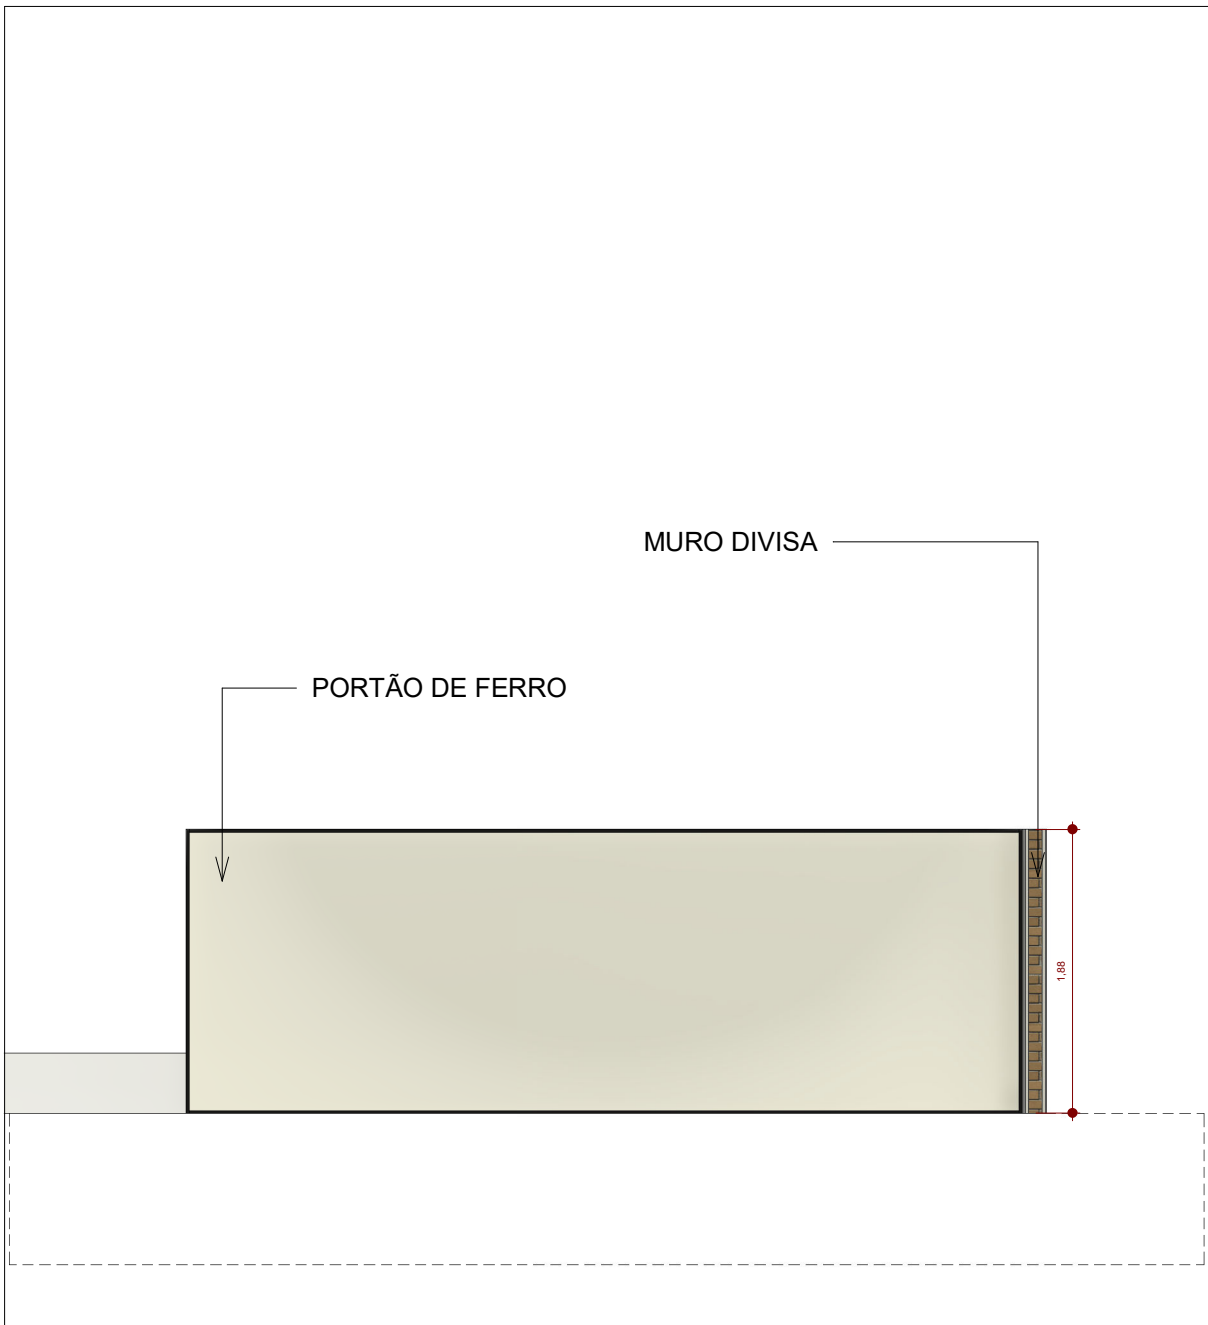

4 FRONTAL DEPÓSITO DE MATERIAS
1 : 50

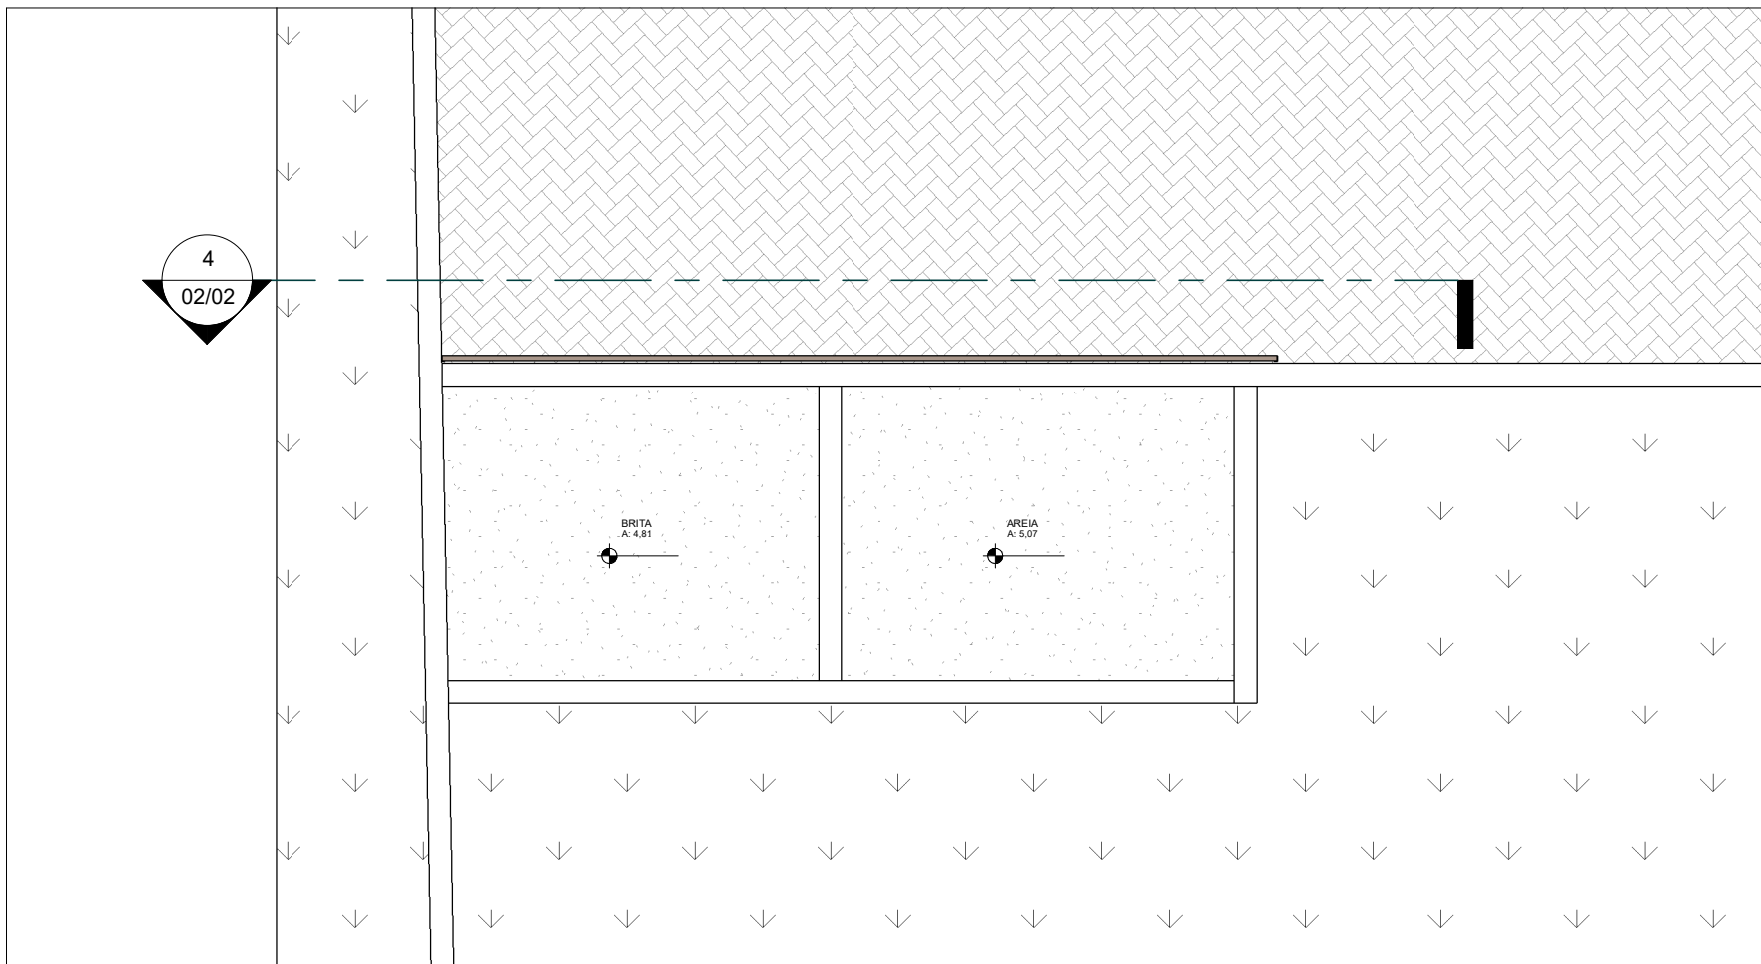

3 PLANTA BAIXA - DEPÓSITO DE MATERIAS PARA CONSTRUÇÃO
1 : 50



Título: PROJETO ARQUITETÔNICO		
Finalidade: REFORMA DO CALÇAMENTO E PORTAL DE ENTRADA DO CEMITÉRIO MUNICIPAL.	Conteúdo: PLANTAS,CORTES E ELEVAÇÕES	
Local: RUA PADRE JOSÉ DE ANCHIETA - QD 57 - N° 58 - CENTRO - ITAQUIRAÍ MS.	Proprietário: MUNICIPIO DE ITAQUIRAÍ-MS	
Situação: 		
Áreas: PERGOLADOS.....111,63M² PORTAL DE ENTRADA.....8,00M² EXISTENTE.....60,53 M² TOTAL.....180,16M²	Autor e resp. tec.: ARLINDO LORO NETO CREA - 66679/D - MS Engenheiro Civil	
Aprovação	Escala: INDICADA	Data: JUNHO/2023 Prancha: 02/02