




DETALHE DO POSTE TELECÔNICO CURVO DUPLO
H=9M LIVRES

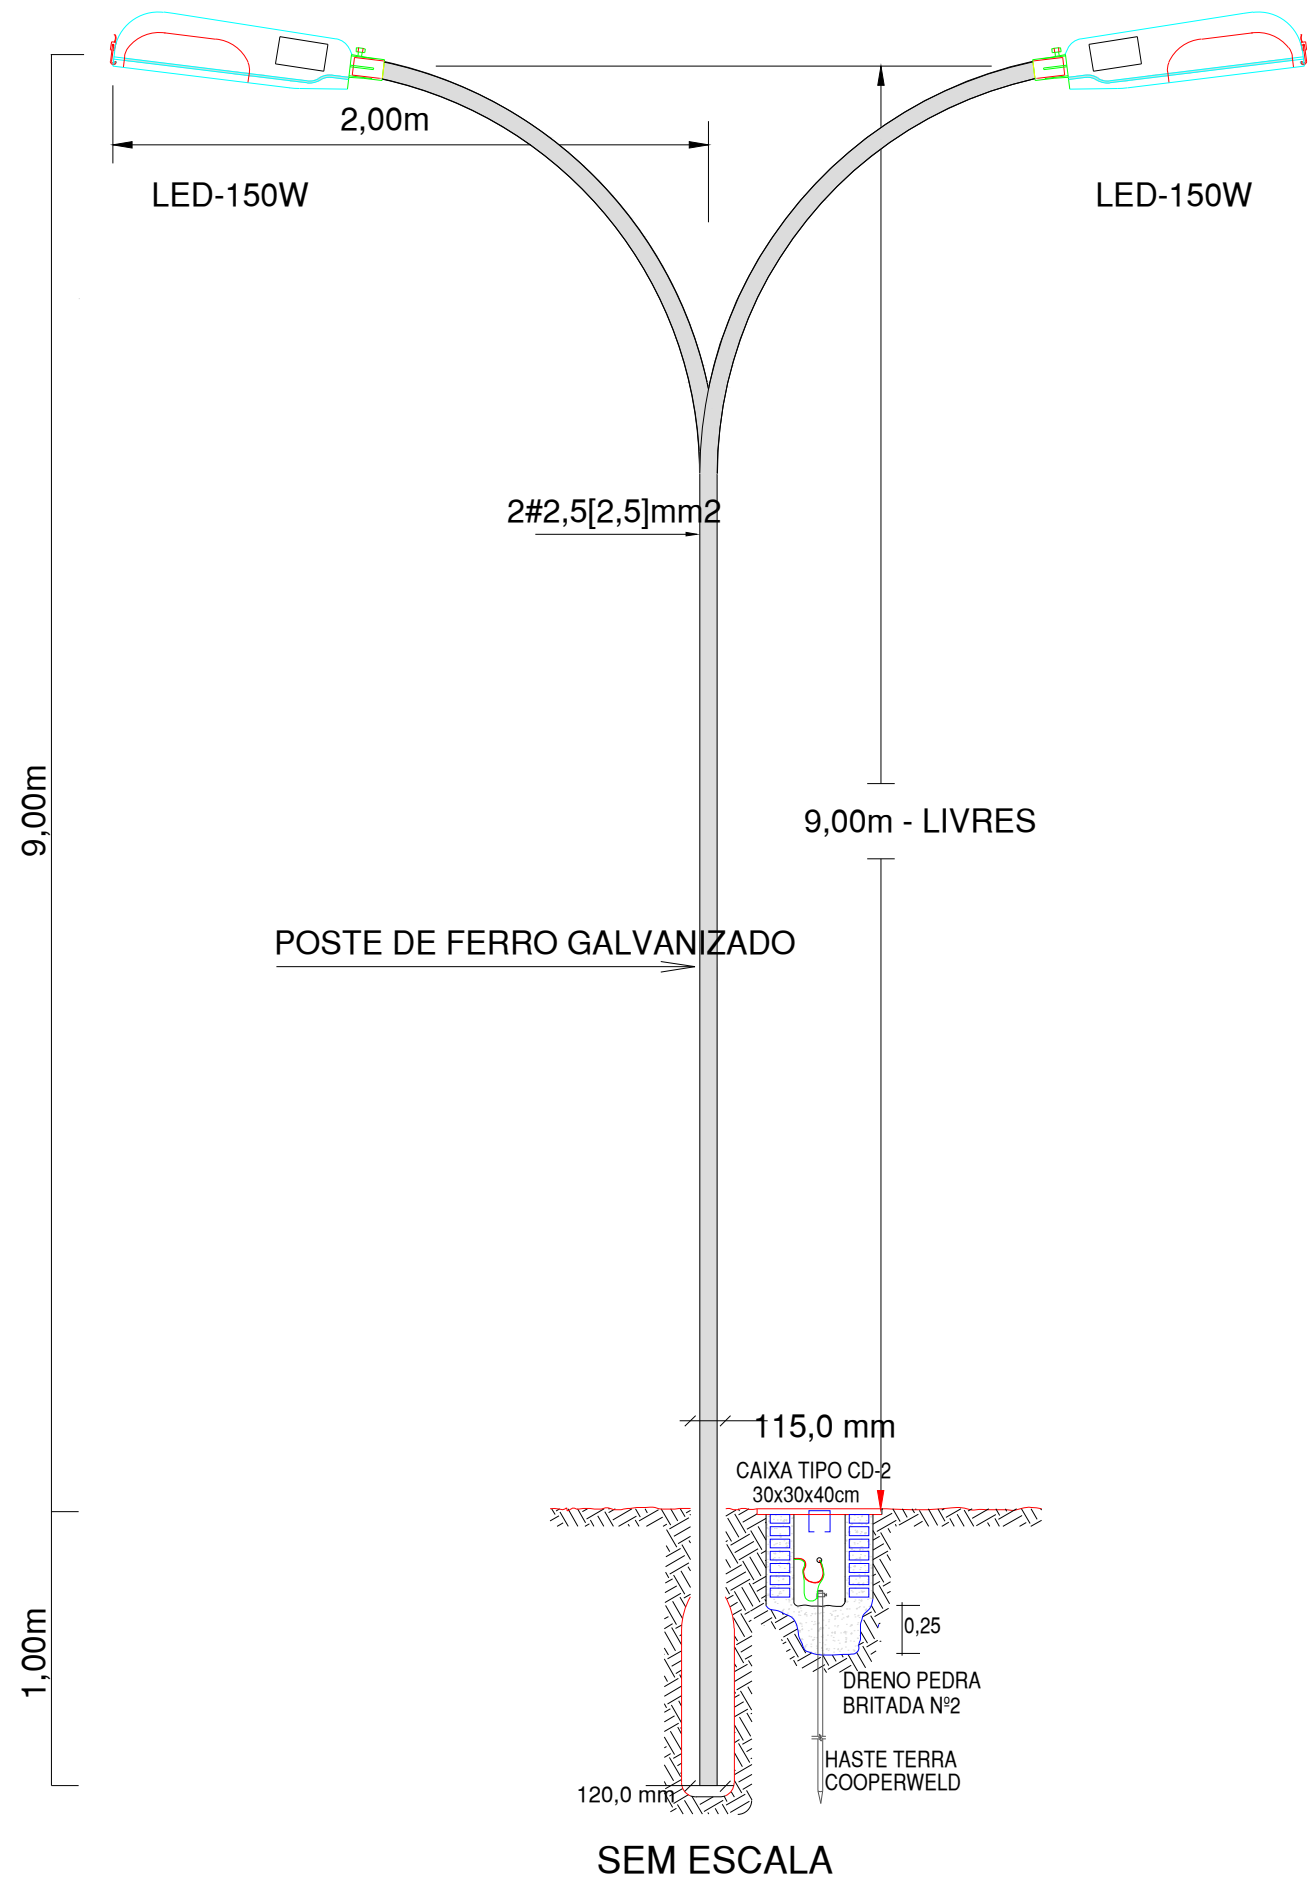


DETALHE BRAÇO DE ILUMINAÇÃO PÚBLICA

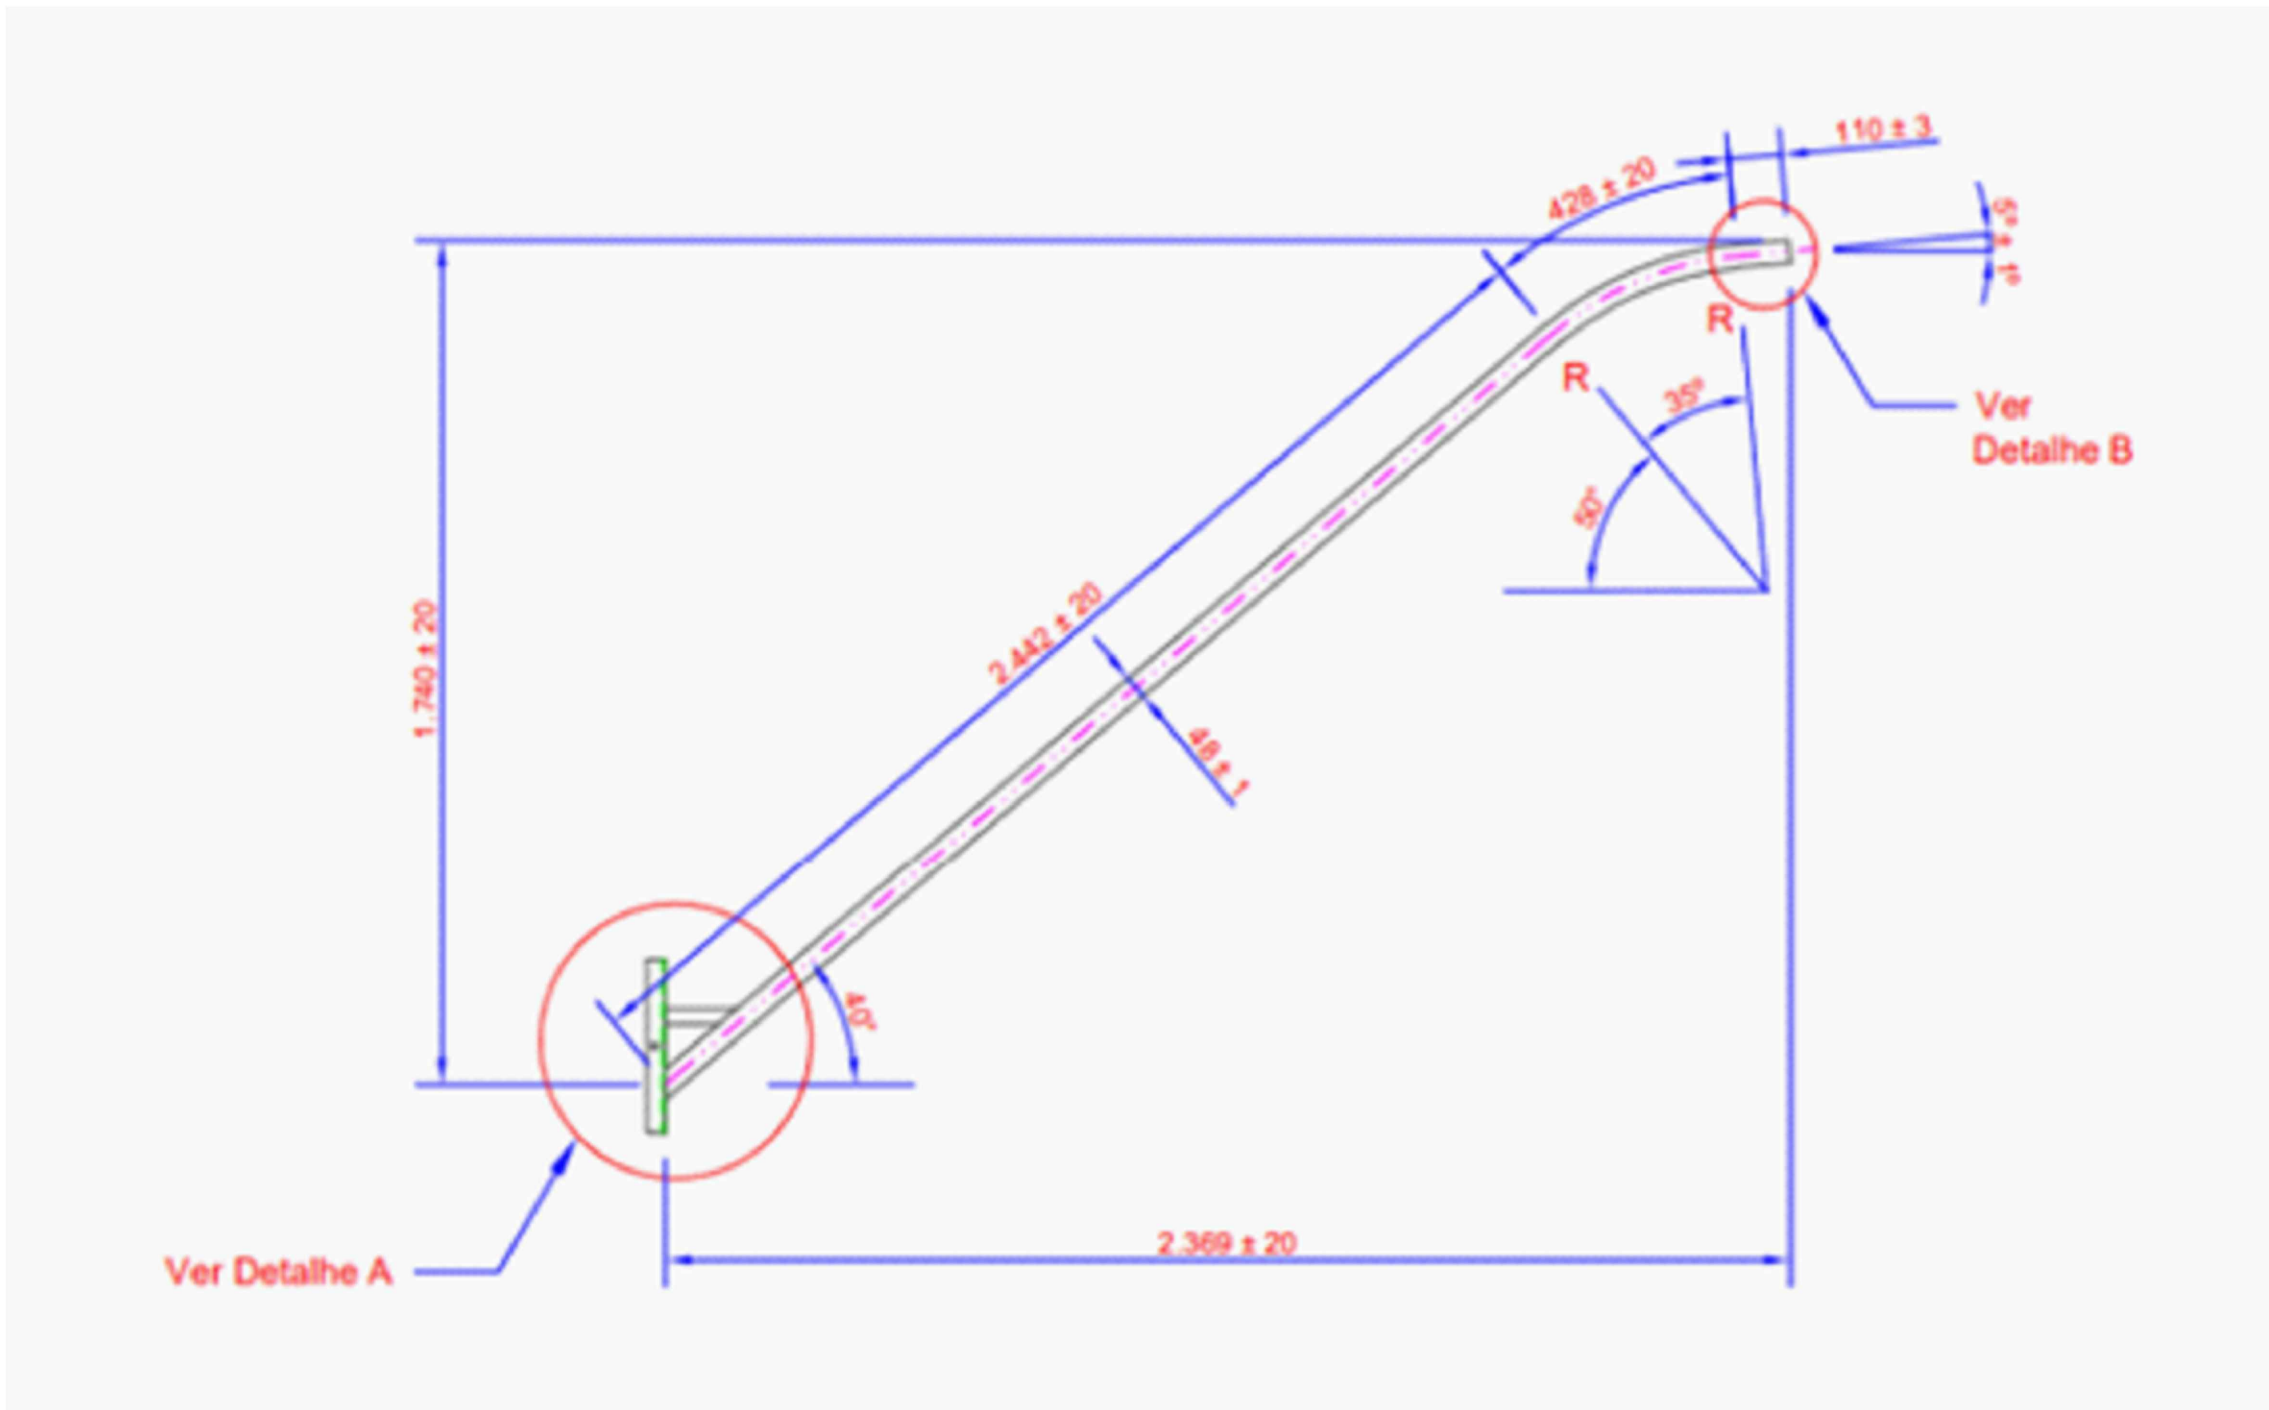

DETALHE BRAÇO DE ILUMINAÇÃO PÚBLICA

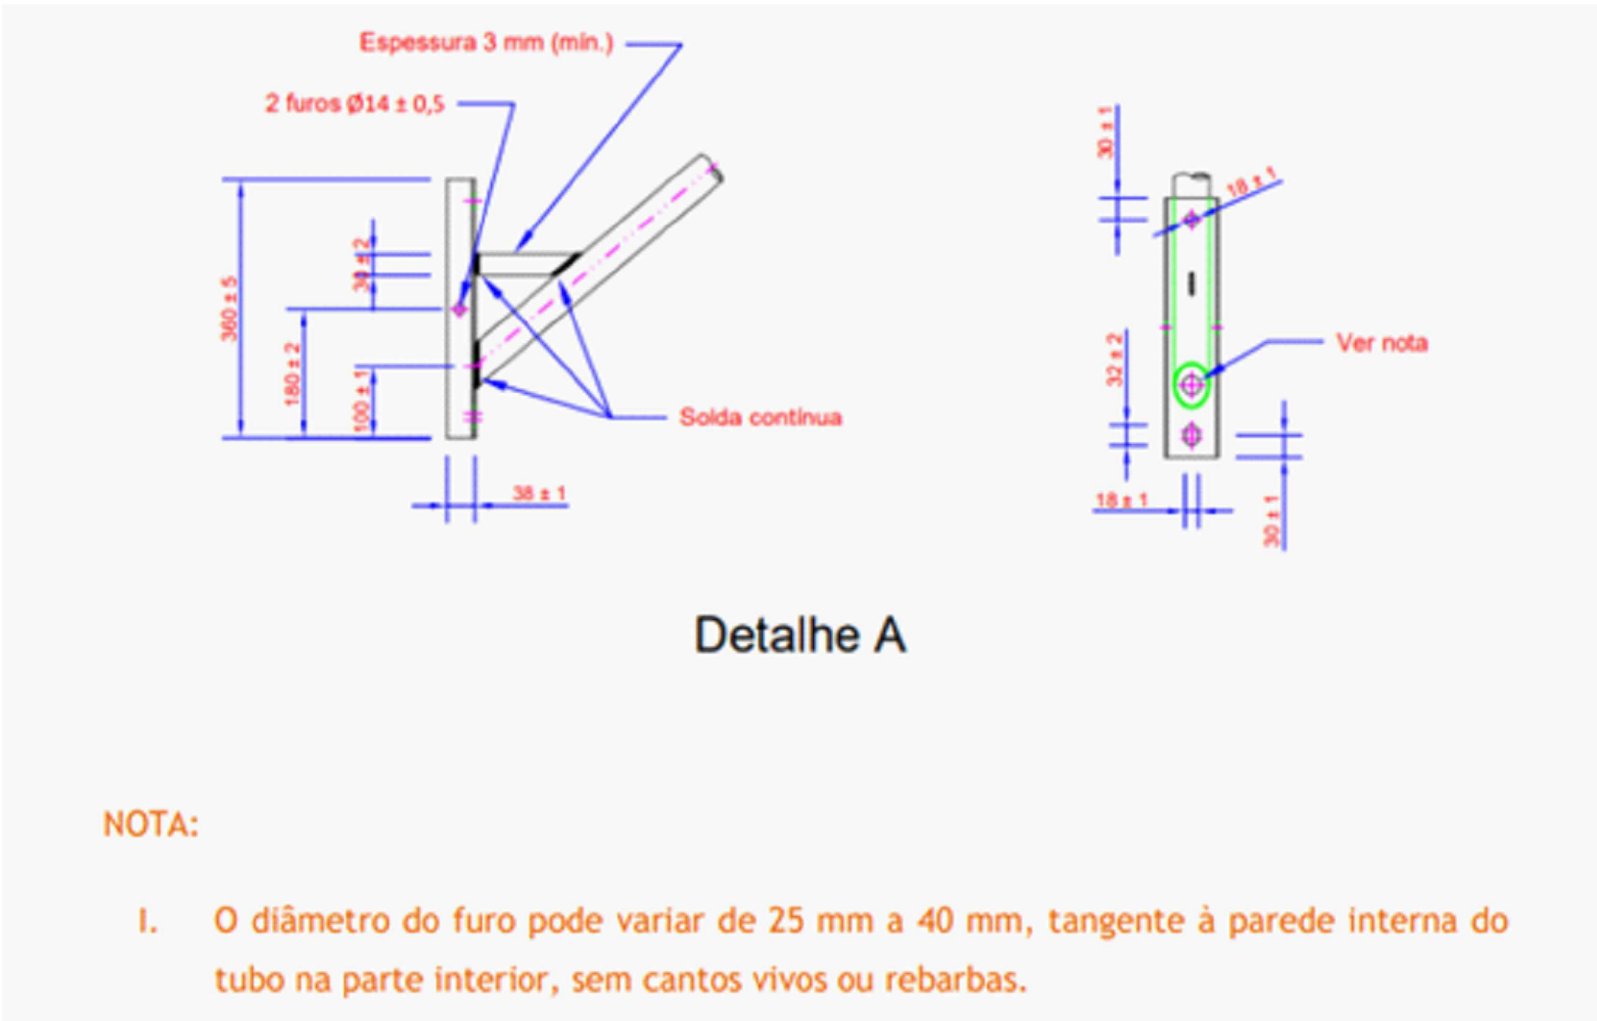


DETALHES ATERRAMENTO LUMINÁRIA

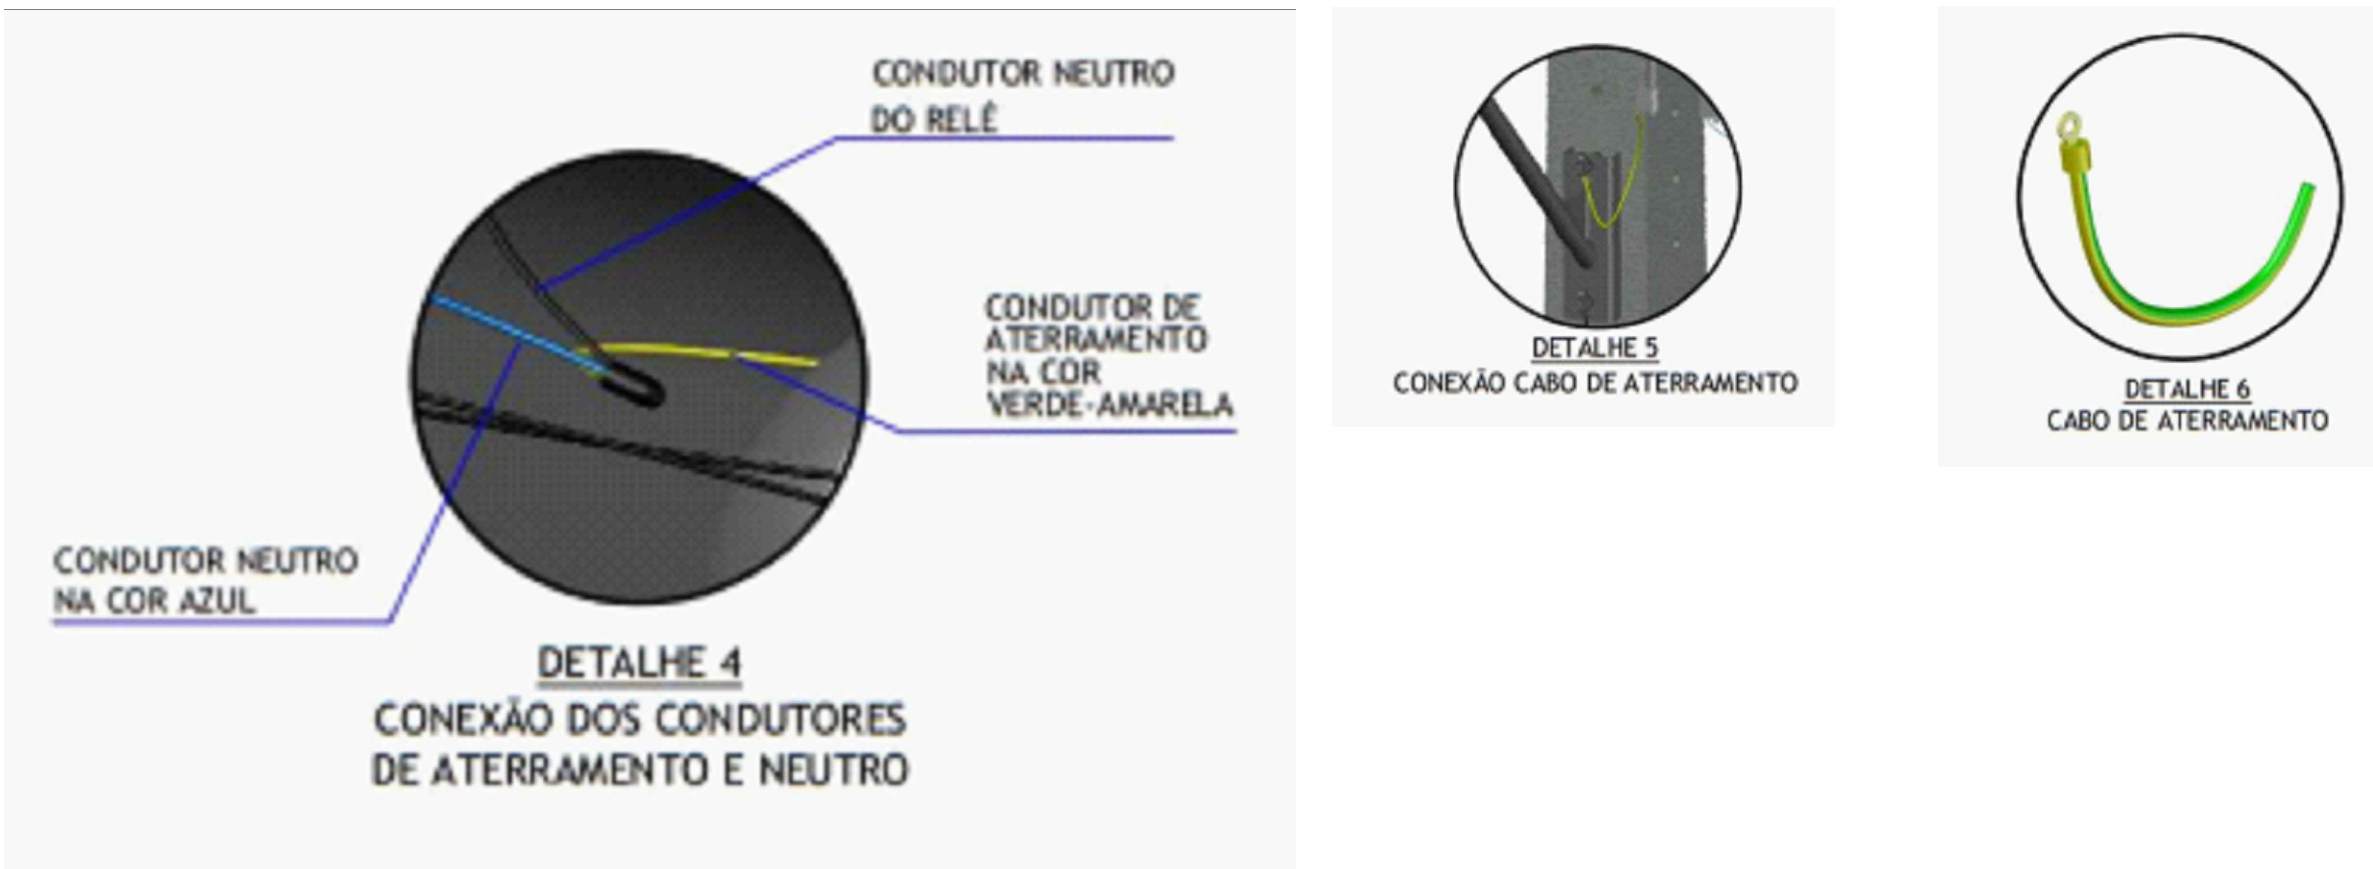

deve-se interligar o condutor terra (cor verde-amarelo) ao condutor neutro (cor azul), conforme detalhe 4. Este condutor (azul) deve ser conectado ao neutro do circuito de IP ou rede de baixa tensão;

DETALHE BRAÇO DE ILUMINAÇÃO PÚBLICA

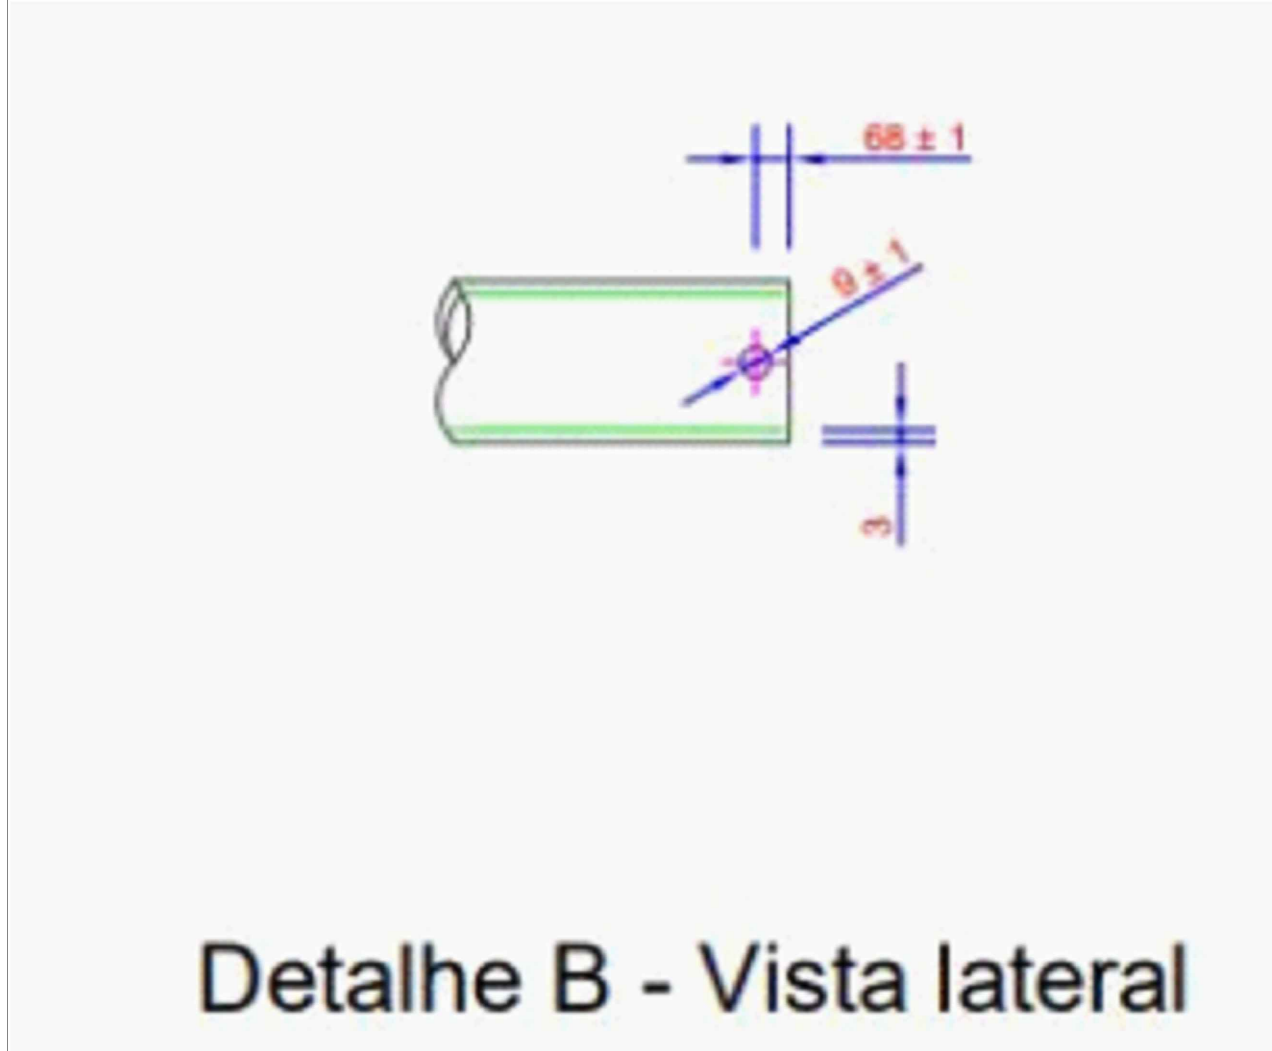

 PREFEITURA MUNICIPAL DE ITAQUIRAÍ Estado de Mato Grosso do Sul	
Local: Diversos Logradouros no Município de Itaquiraí-MS	
Responsável Técnico _____	Proprietário: _____ PREFEITURA MUNICIPAL DE ITAQUIRAÍ
Obra: MODERNIZAÇÃO DA ILUMINAÇÃO PÚBLICA PRANCHA DE DETALHES	A.R.T. _____ Folha: _____ ÚNICA
Escala: SEM ESCALA	Data: MARÇO-2023 Desenho: _____