




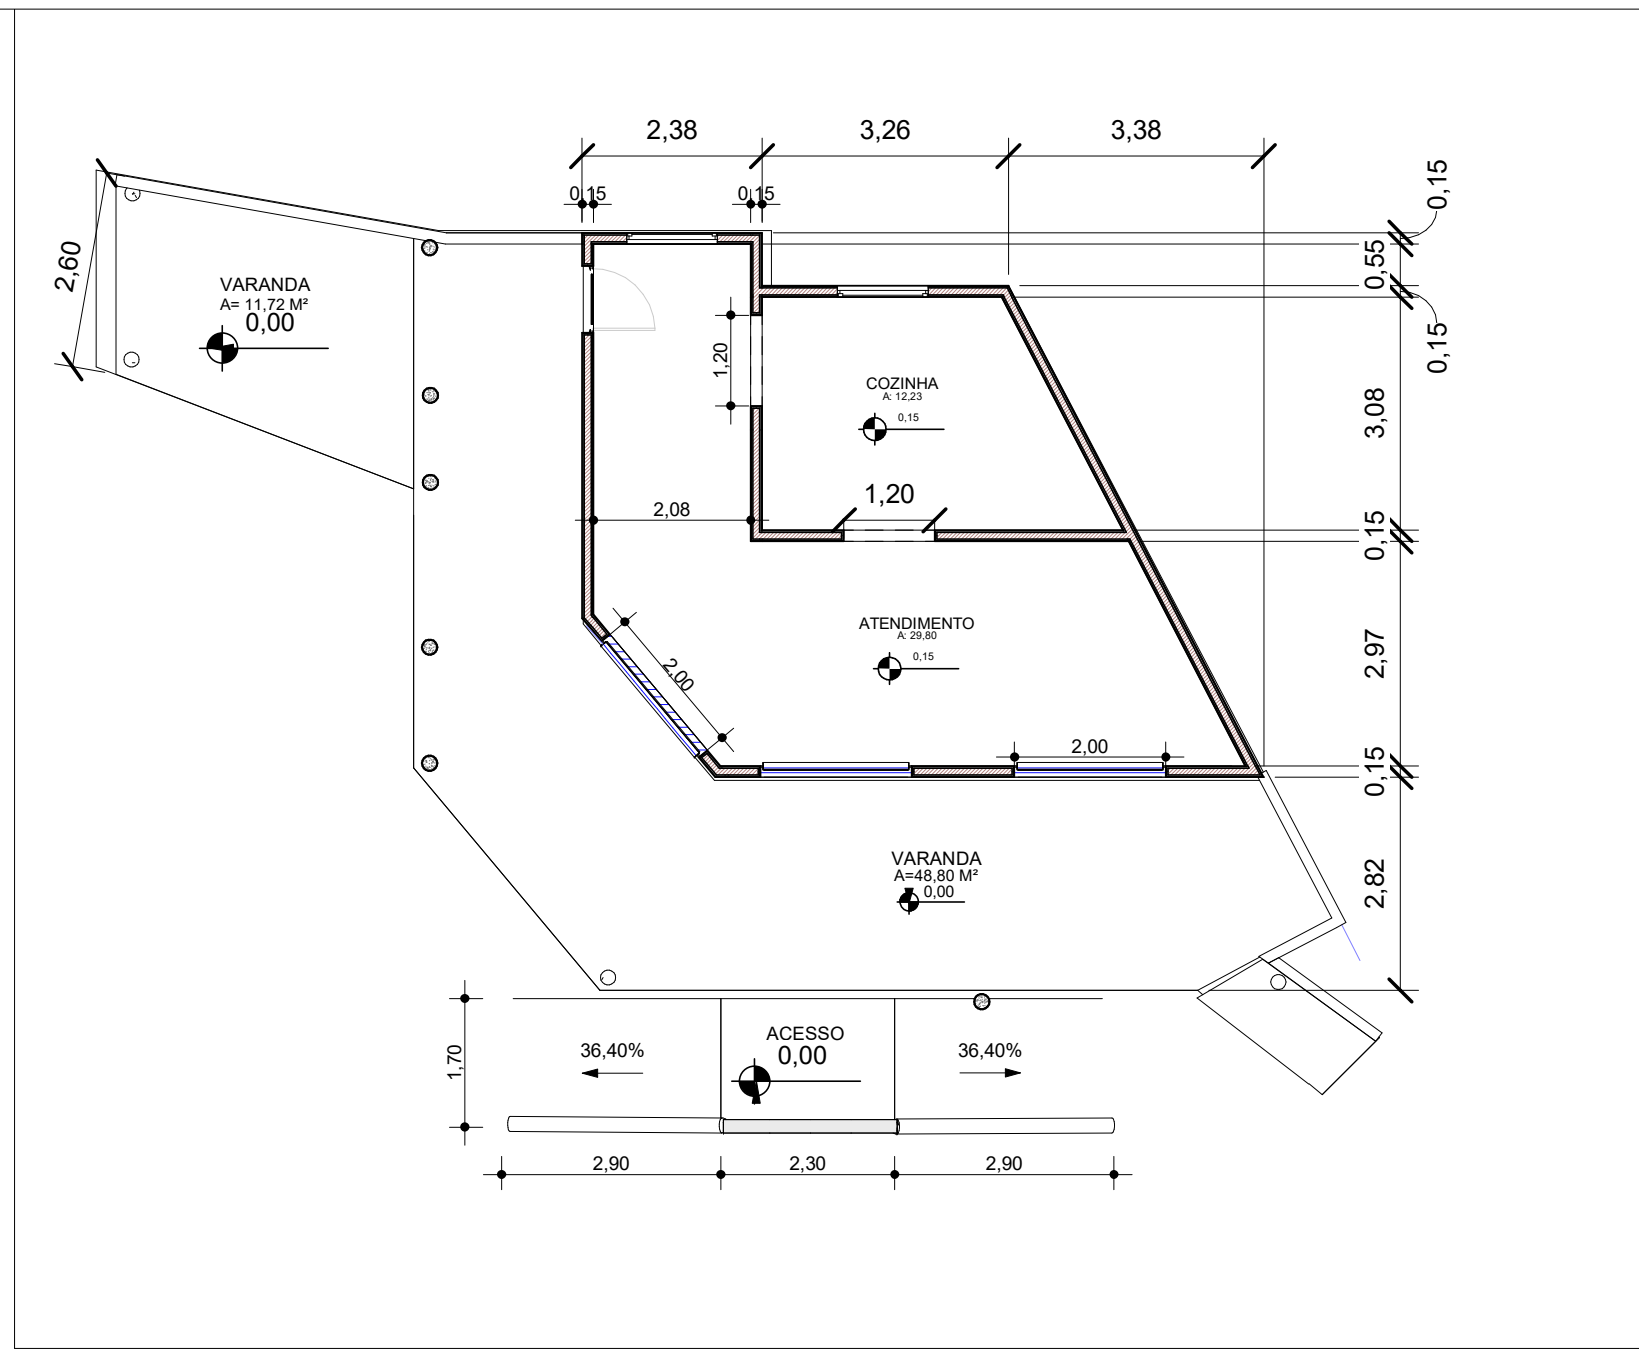

1 PLANTA BAIXA LANCHONETE  
1 : 100

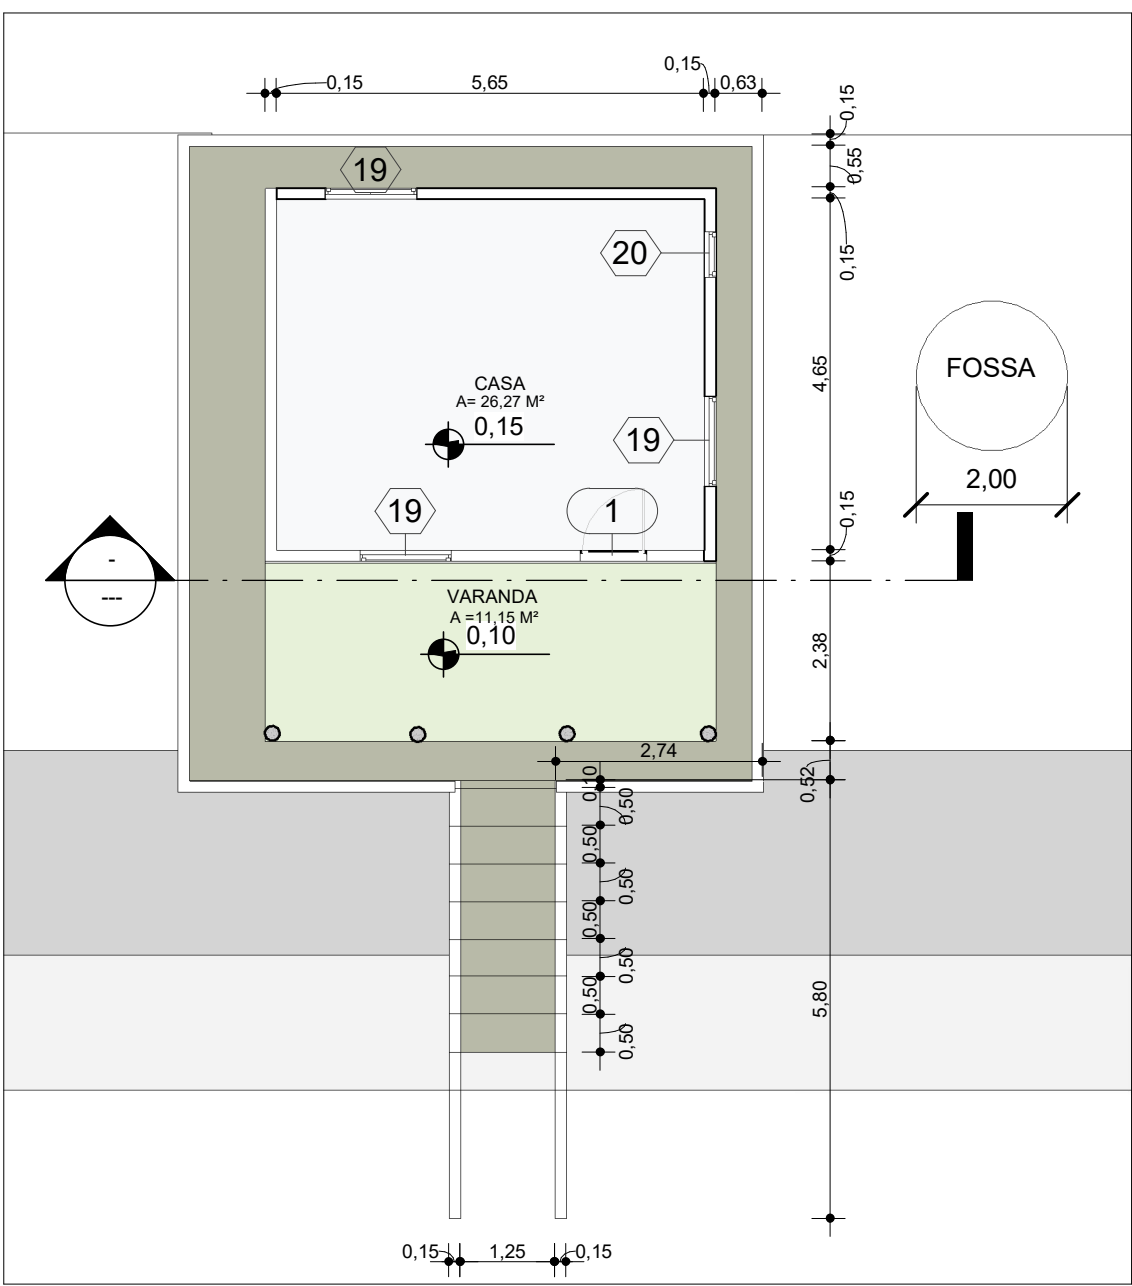


2 PLANTA BAIXA - RANCHO  
1 : 100

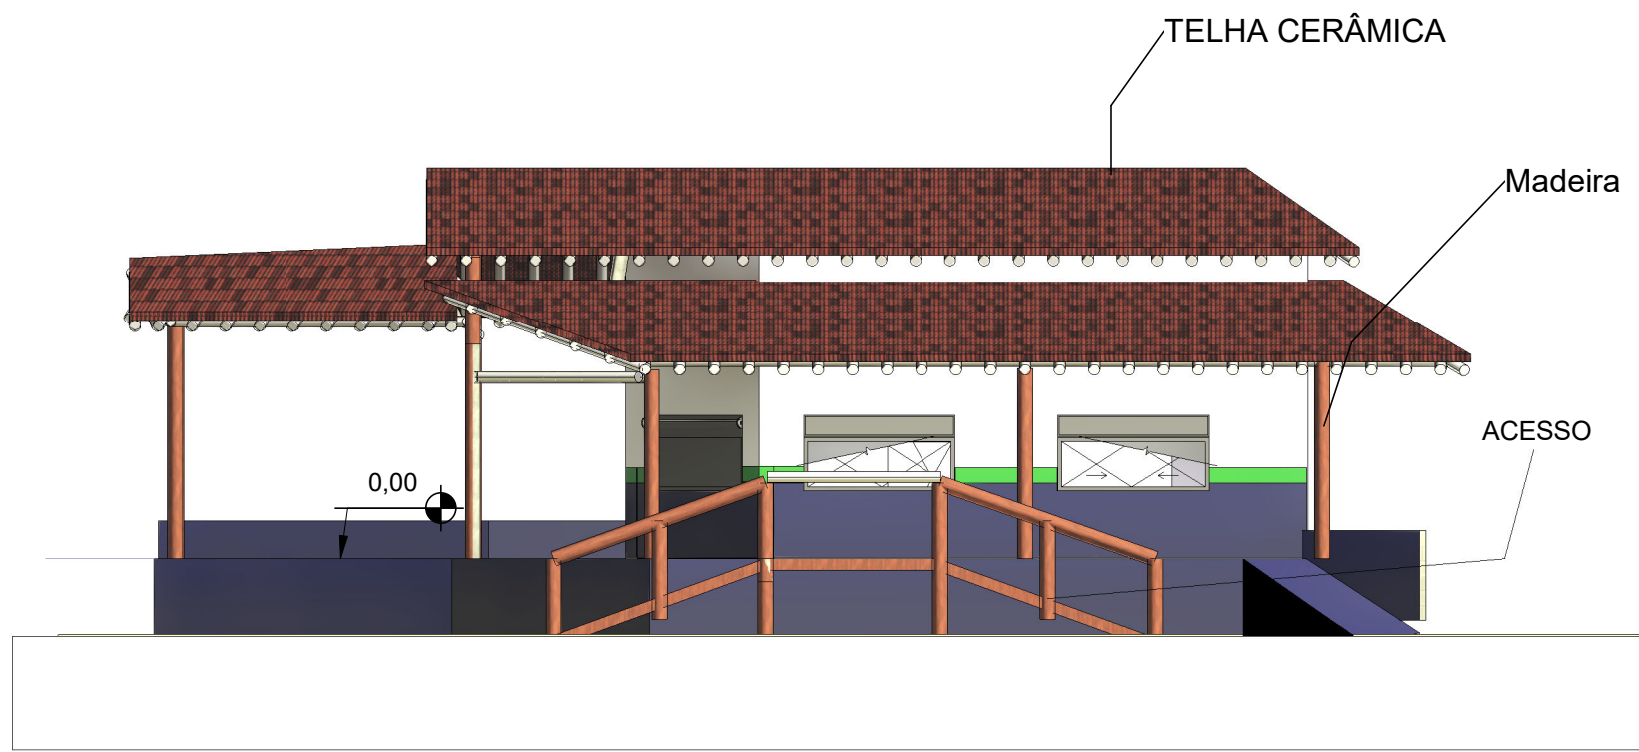


3 ELEVAÇÃO FRONTAL - LANCHONETE  
1 : 100

| Quantidade de portas |               |         |        |           |               |             |
|----------------------|---------------|---------|--------|-----------|---------------|-------------|
| Contagem             | Tipo          | Largura | Altura | Espessura | Tipo de porta | Comentários |
| 2                    | 216 x 88 (cm) | 0,88    | 2,16   |           | 23            |             |
| Total geral          |               |         |        |           |               |             |


| Quantidade de janelas |          |                                                                 |         |        |                |
|-----------------------|----------|-----------------------------------------------------------------|---------|--------|----------------|
| Código de montagem    | Contagem | Descrição da janela                                             | Largura | Altura | Tipo de janela |
| B2020100              | 1        | Janela-toldo-triplo-vertical                                    | 0,60    | 0,40   | 20             |
| B2020100              | 5        | Janela-toldo-triplo-vertical                                    | 1,20    | 1,00   | 19             |
|                       | 3        | Veneziana de enrolar e janela envidraçada de correr - 2 Painéis | 2,00    | 0,70   | 21             |
| Total geral           |          |                                                                 |         |        |                |

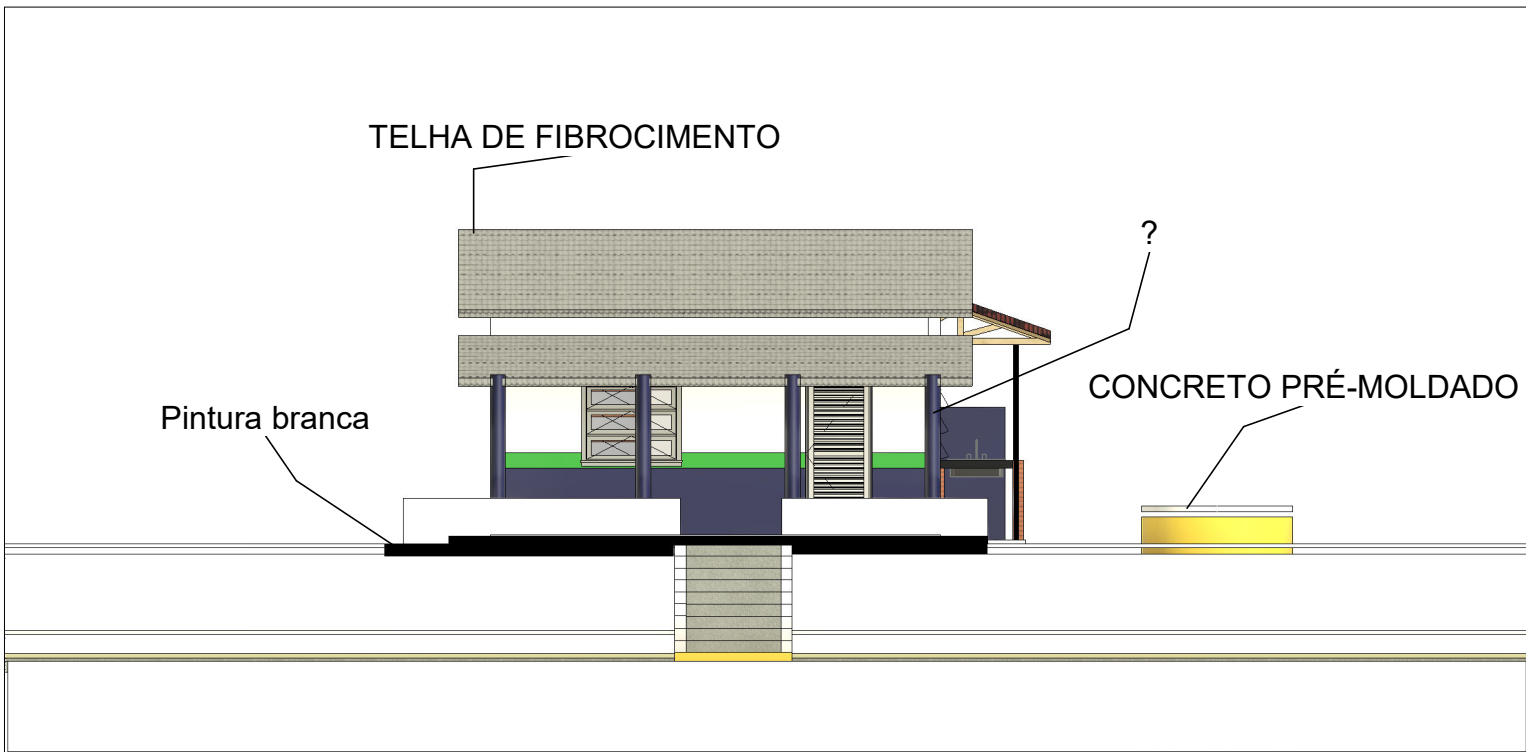

4 ELEVAÇÃO FRONTAL - RANCHO  
1 : 100

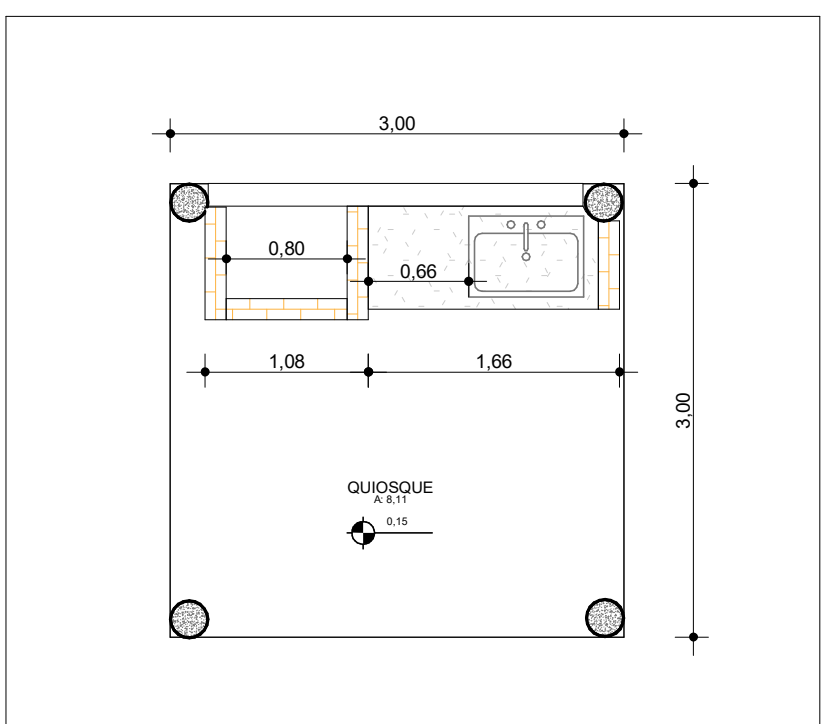

5 PLANTA BAIXA QUIOSQUE  
1 : 50

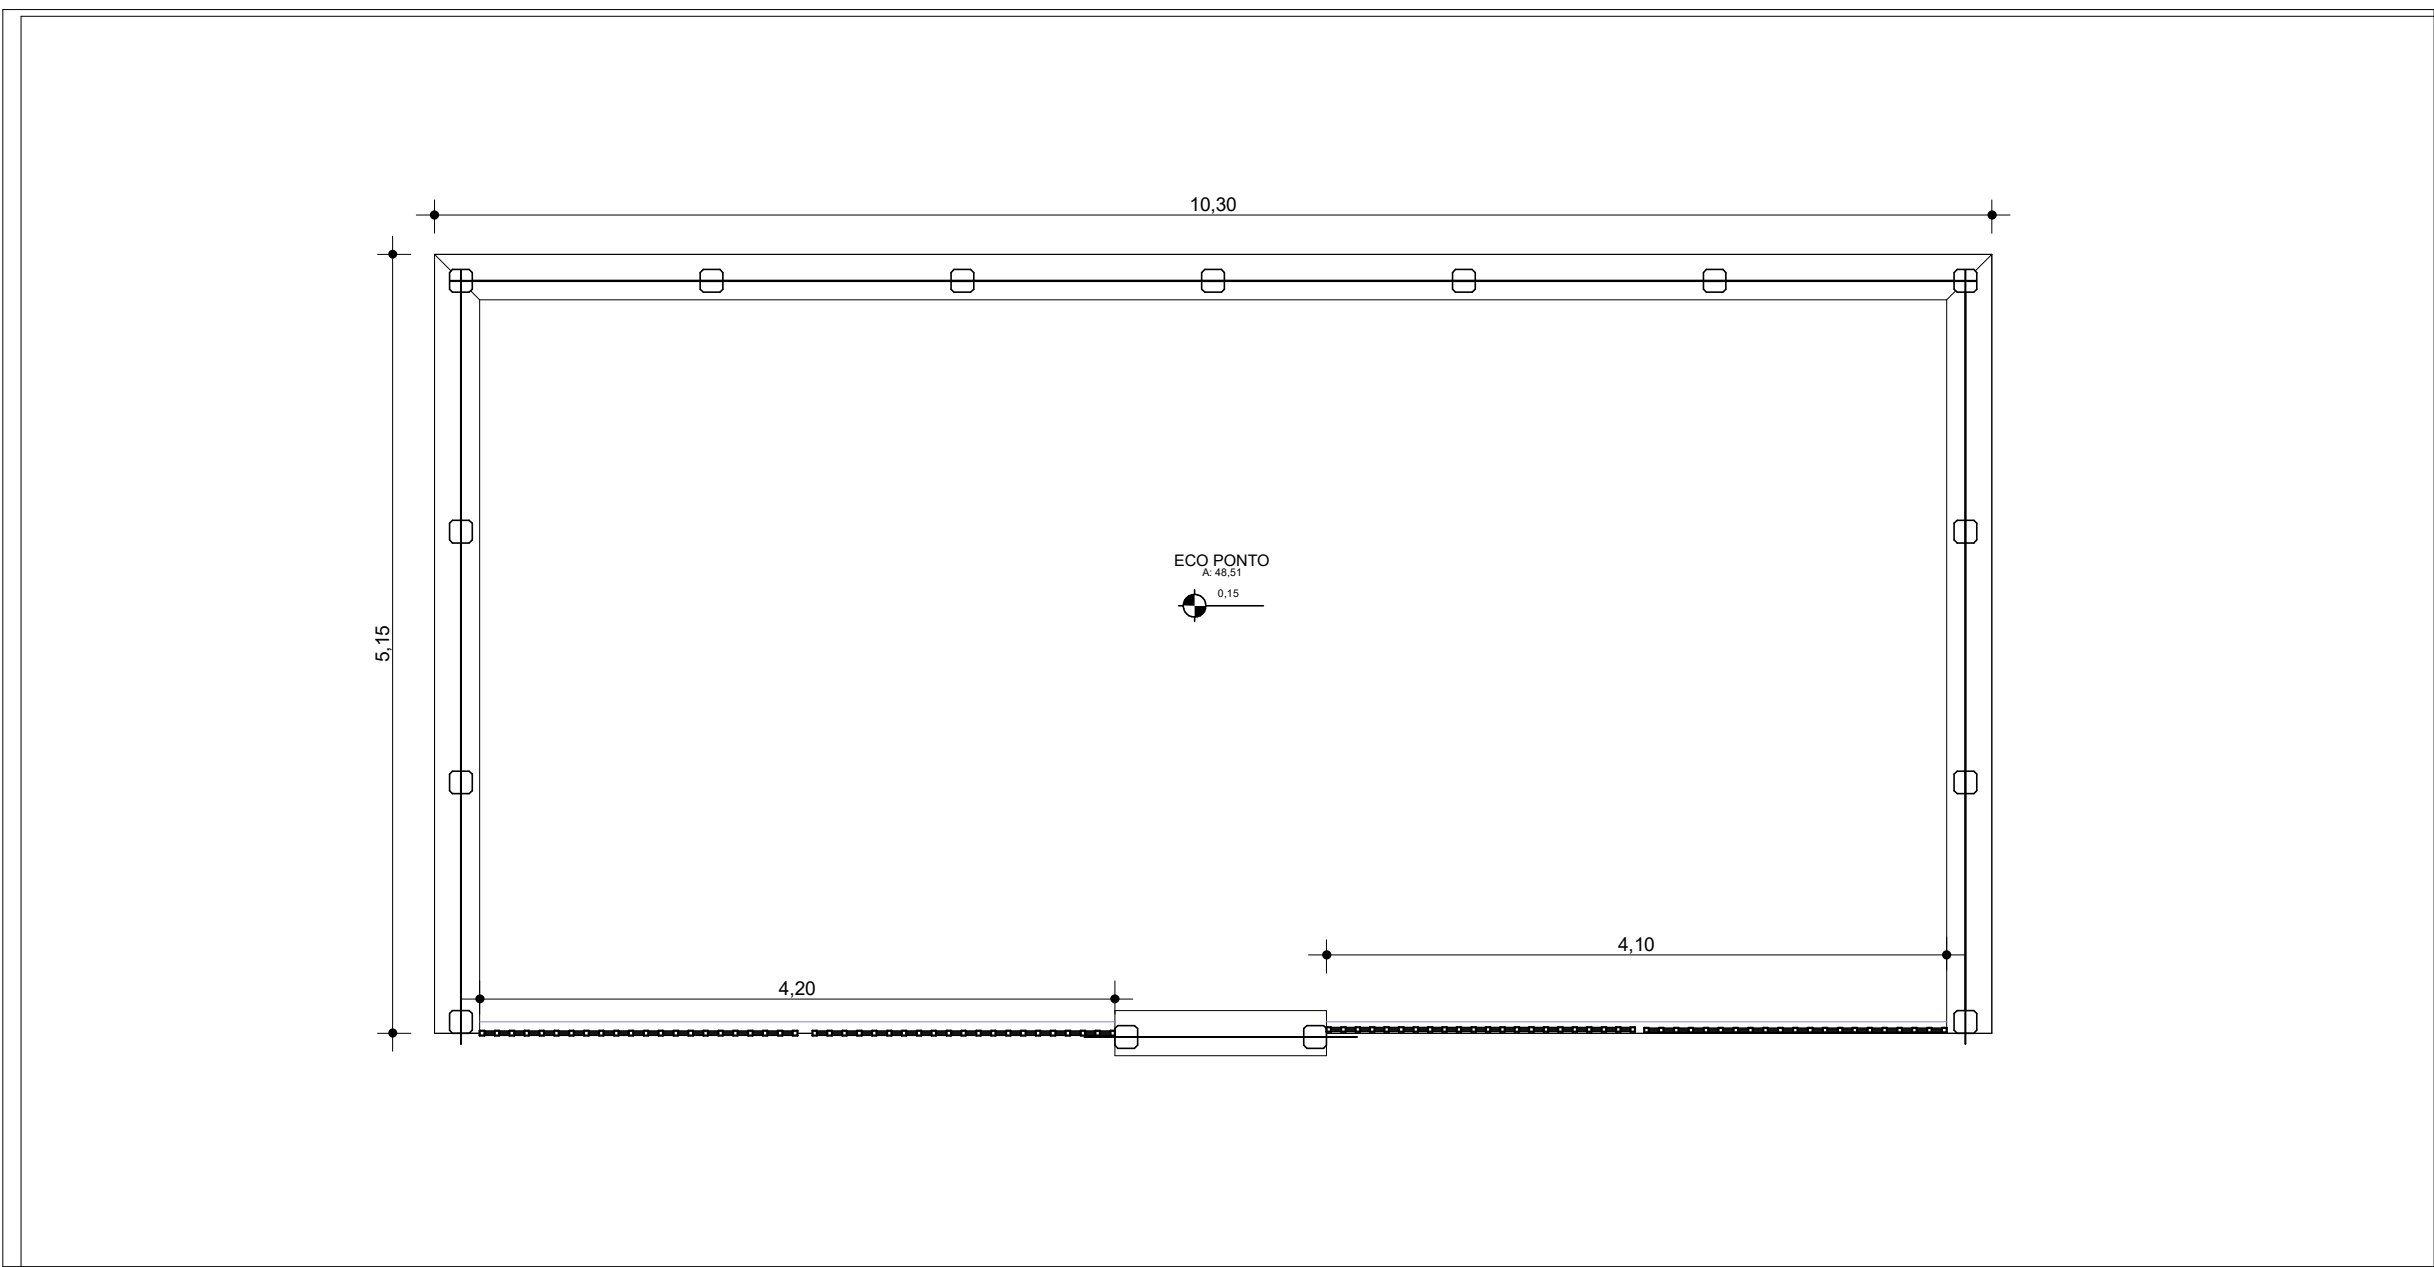

6 PLANTA BAIXA ECO PONTO  
1 : 50



Título:  
**PROJETO ARQUITETÔNICO**

Finalidade:  
**RESIDÊNCIA, LANCHONETE, QUIOSQUE E ECO PONTO.**

Local:  
**SUL BONITO LOTE - 282, ITAQUIRAÍ - MS.**

Situação:

Áreas:  
ÁREA CONS. RANCHO.....43,58 M²  
ÁREA LANCHONETE.....106,41 M²  
ÁREA QUIOSQUE.....8,11 M²  
ÁREA ECO PONTO.....48,51 M²  
ÁREA TOTAL.....206,61 M²

Proprietário:  
**MUNICÍPIO DE ITAQUIRAÍ - MS**

Autor e resp. tec.:  
**ARLINDO LORO NETO**  
CREA - 66679/D - MS  
Engenheiro Civil

Escala:  
**INDICADA**

Data:  
**DEZEMBRO/22**

Prancha:  
**01/04**