


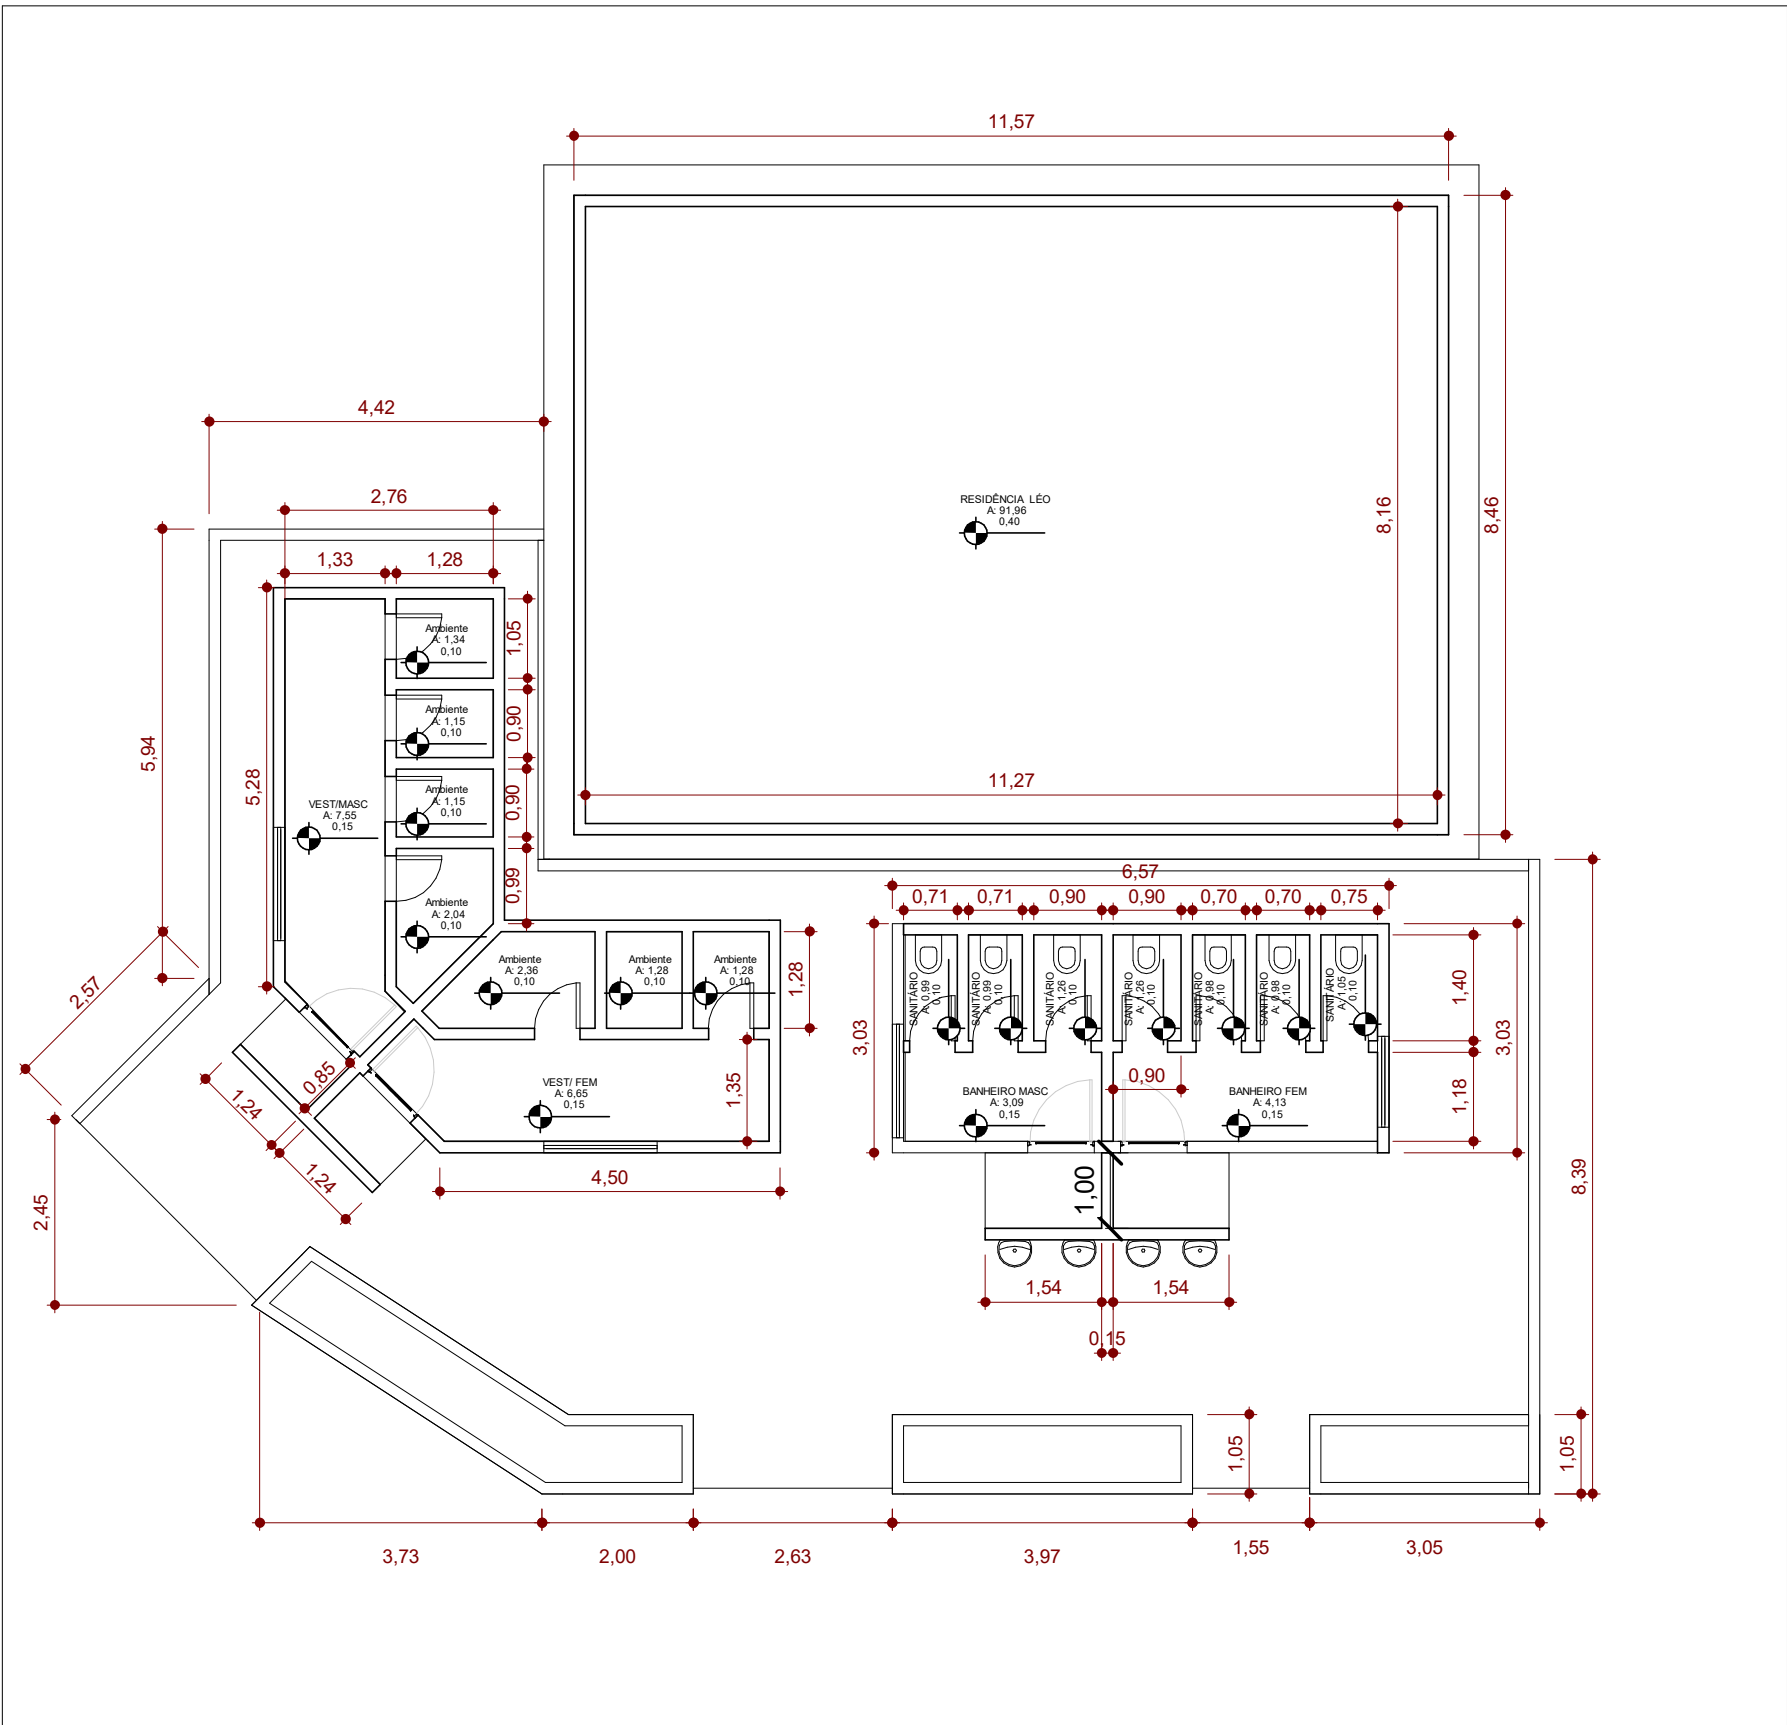

1 PLANTA BAIXA
1 : 100




2 PLANTA BAIXA BARRACÃO
1 : 100


DETALHAMENTO

PORTAS DE FERRO (COR AZUL)


REVESTIMENTO CERÂMICO EM PAREDE COM ALTURA DE 1,80 M

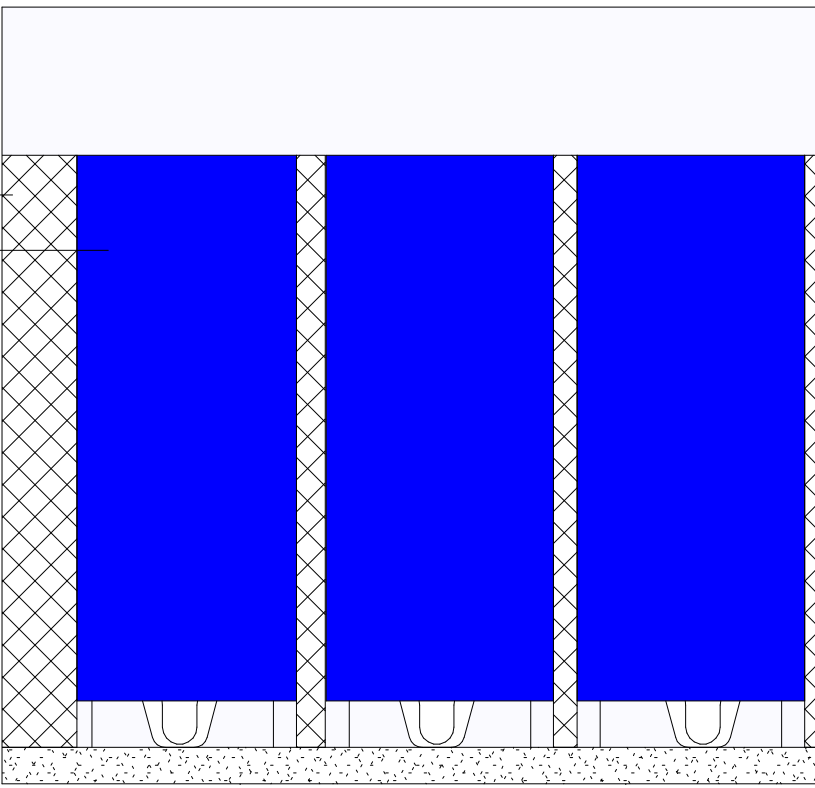


5 PORTAS DE FERRO
1 : 25

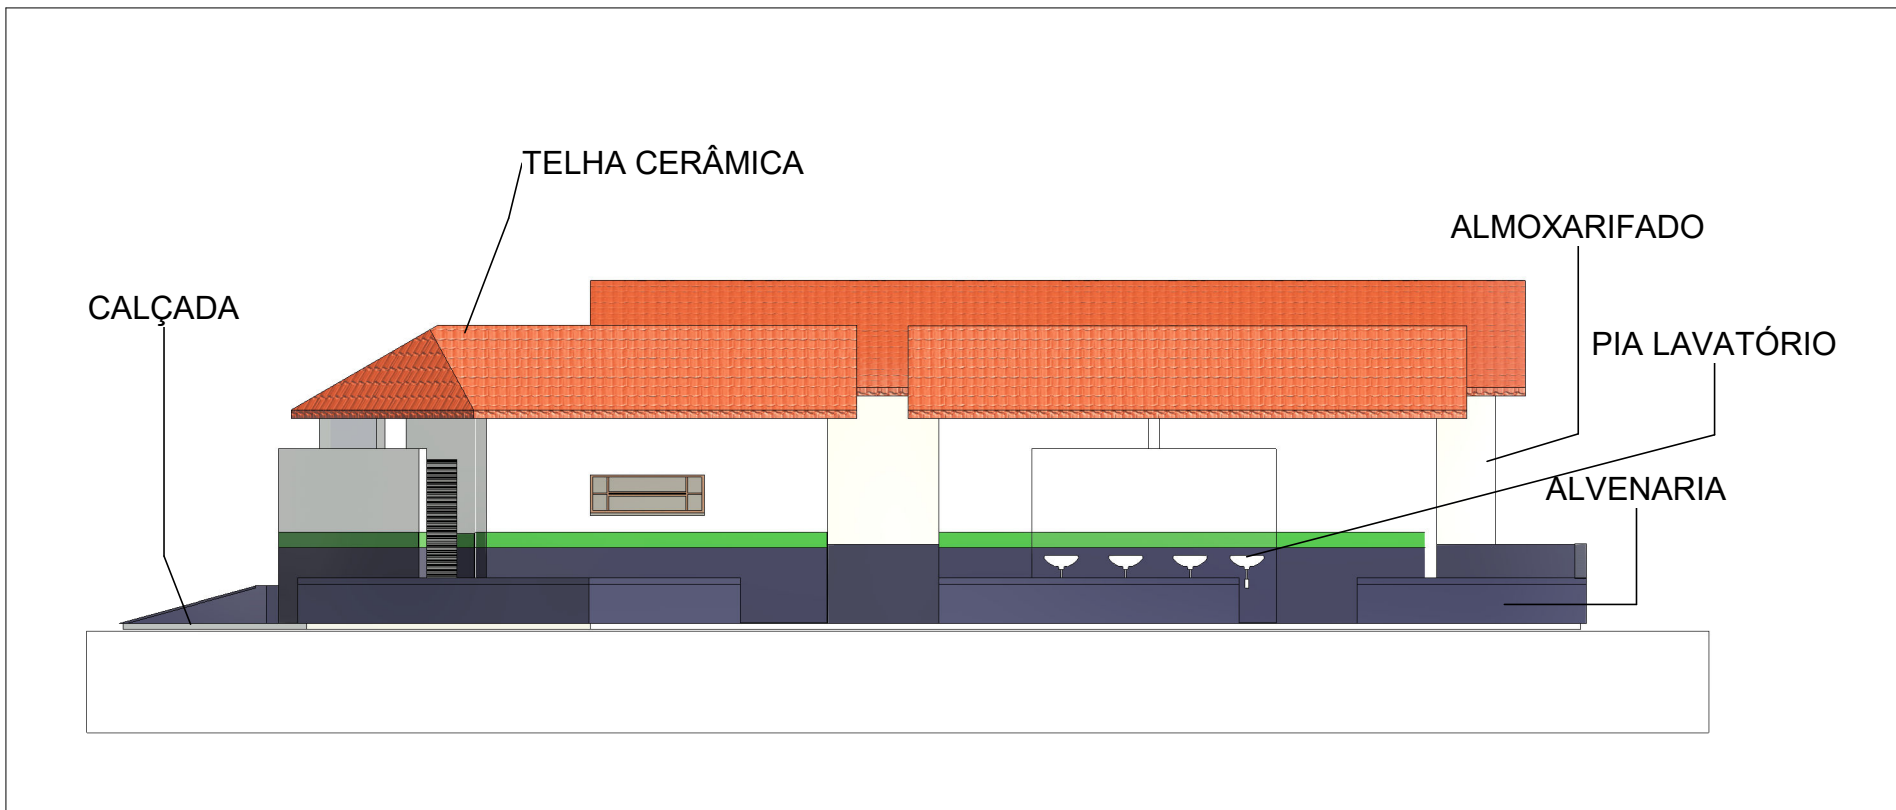

3 ELEVAÇÃO FRONTAL - BANHEIROS E VESTIÁRIOS
1 : 100

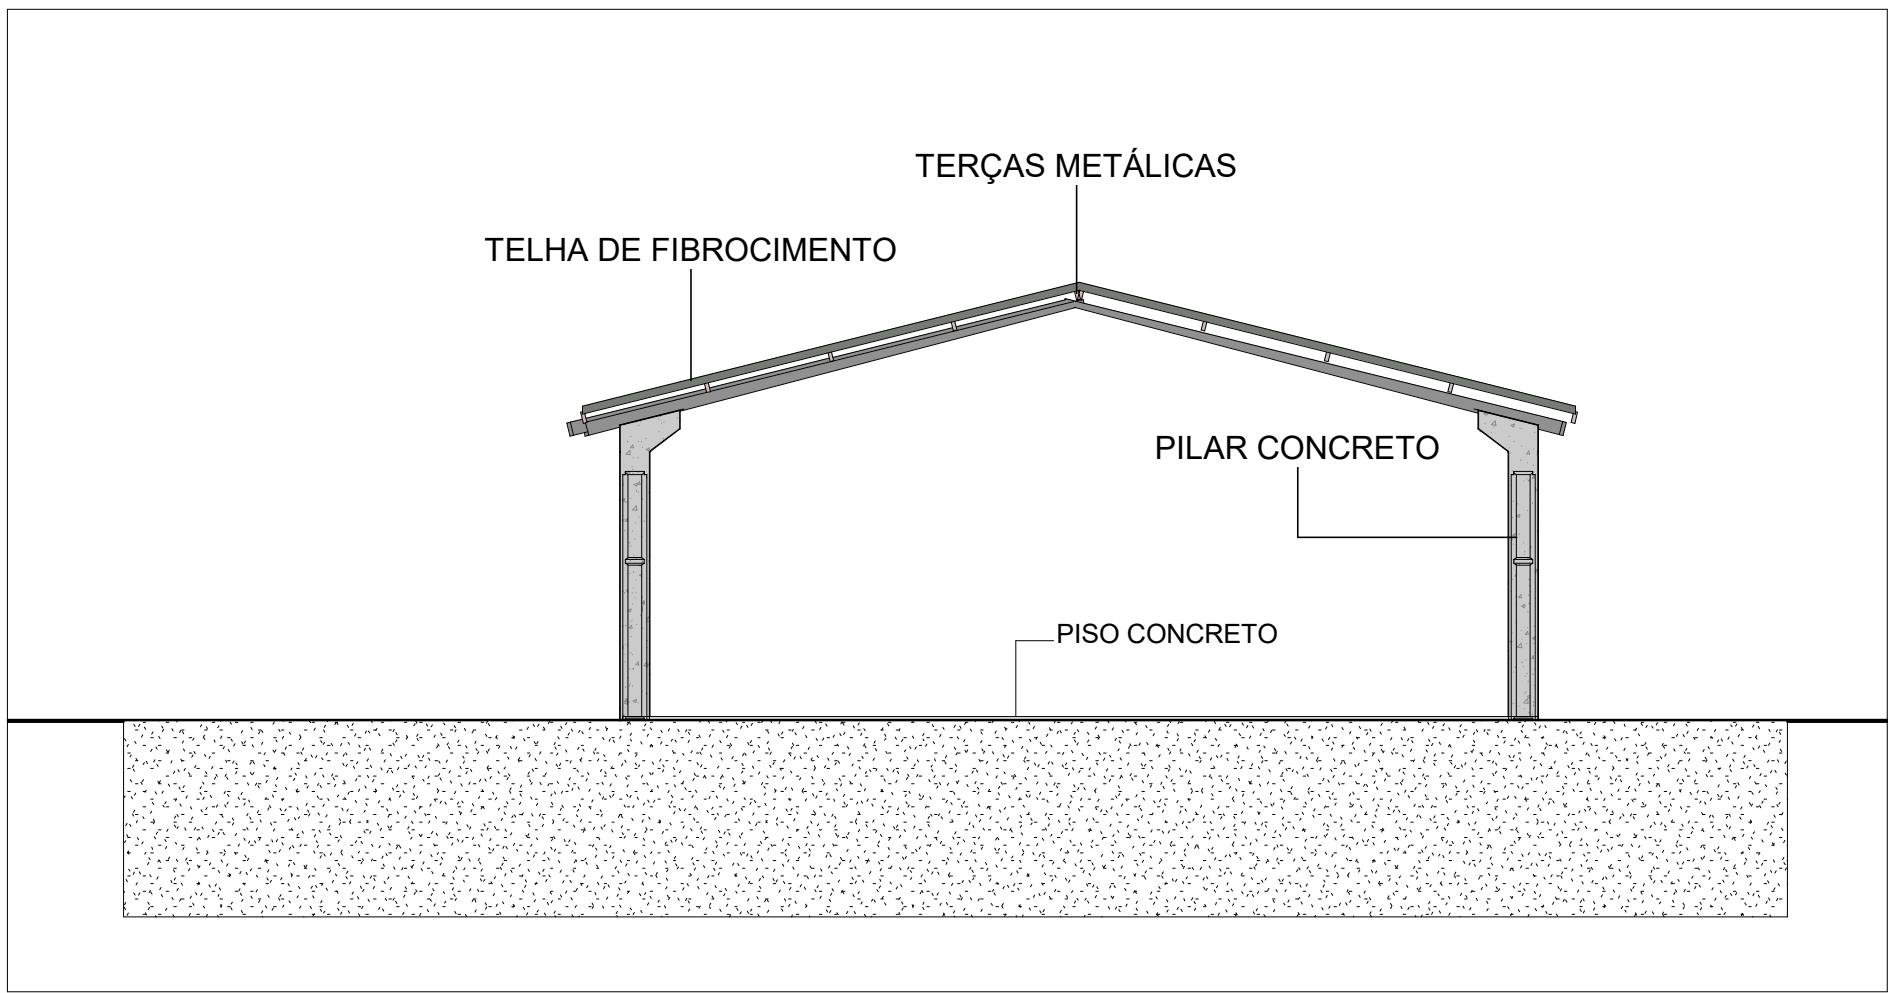

4 ELEVAÇÃO PRÉ-MOLDADO
1 : 100

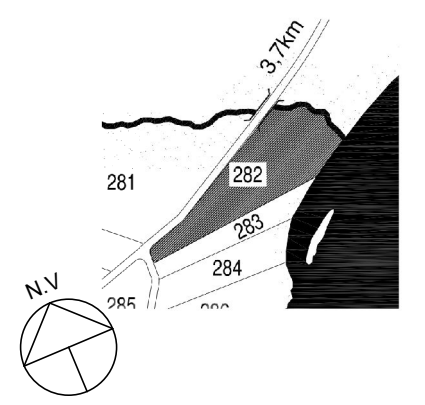 			
Título: PROJETO ARQUITETÔNICO			
Finalidade: ALMOXARIFADO, BANHEIROS E VESTIÁRIOS	Conteúdo: PLANTA BAIXA, ELEVAÇÕES E DETALHAMENTO.		
Local: SUL BONITO, LOTE - 282, ITAQUIRAÍ - MS.	Proprietário: MUNICÍPIO DE ITAQUIRAÍ - MS		
Situação: 	Autor e resp. tec.: ARLINDO LORO NETO CREA - 66679/D - MS Engenheiro Civil		
Áreas: ÁREA BANHEIROS57,88 M² ÁREA DO PRÉ MOLDADO244 M² ÁREA ALMOXARIFADO91,96 M² ÁREA TOTAL393,84M²	Escala: INDICADA	Data: DEZEMBRO/22	Prancha: 02/03
Aprovação			