




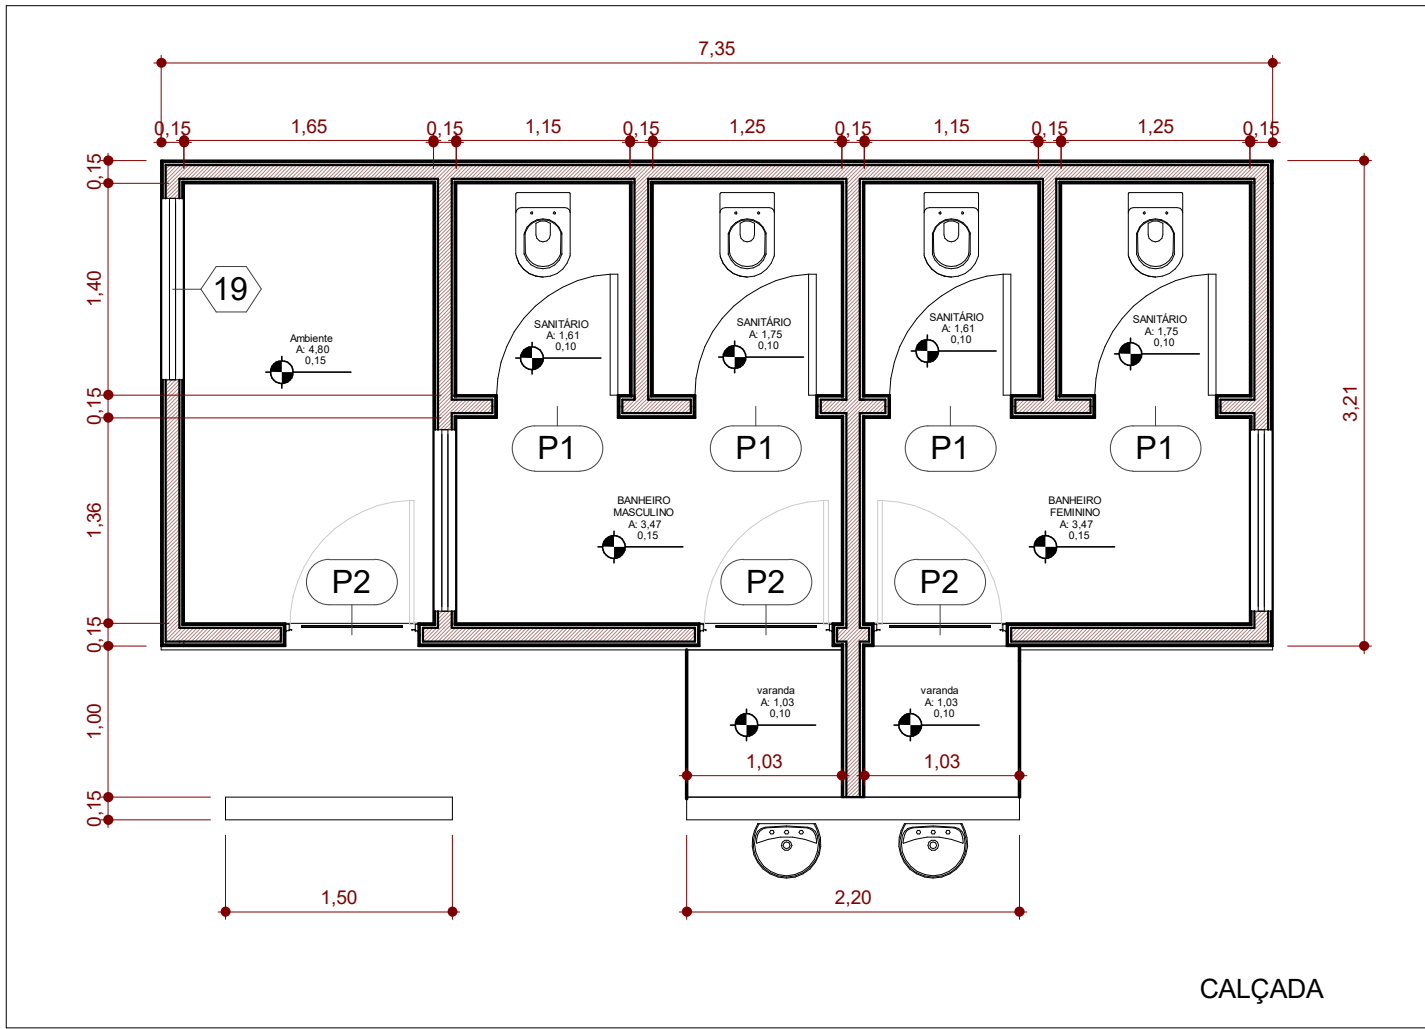


1 Planta Baixa-Banheiros
1 : 50

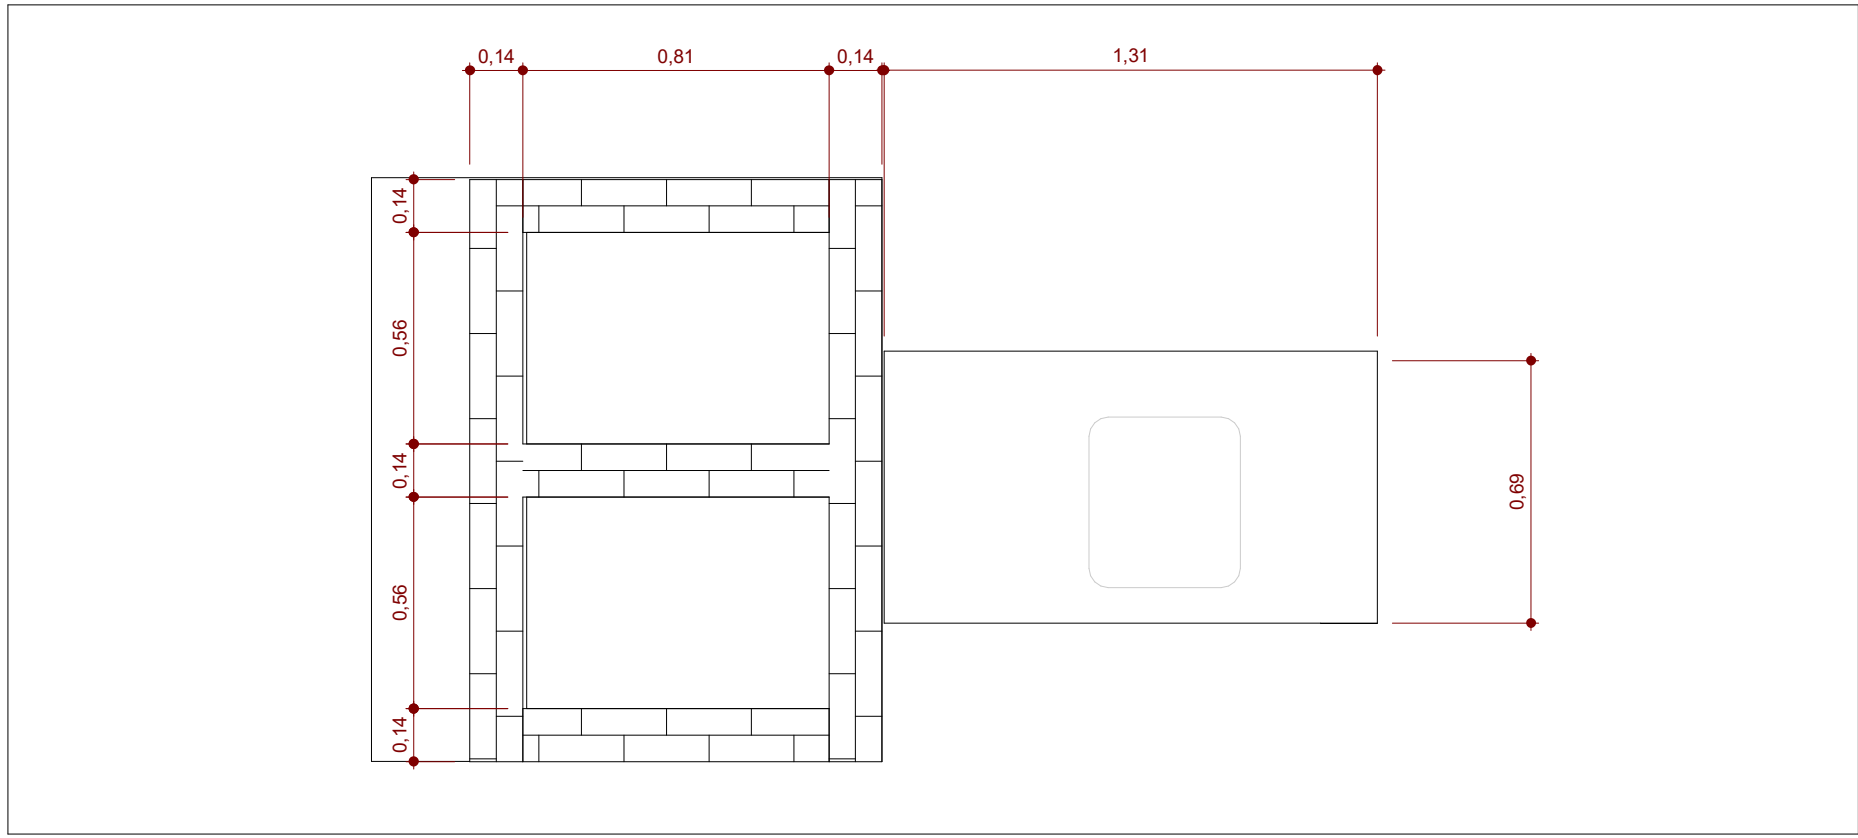


3 Churrasqueira
1 : 20

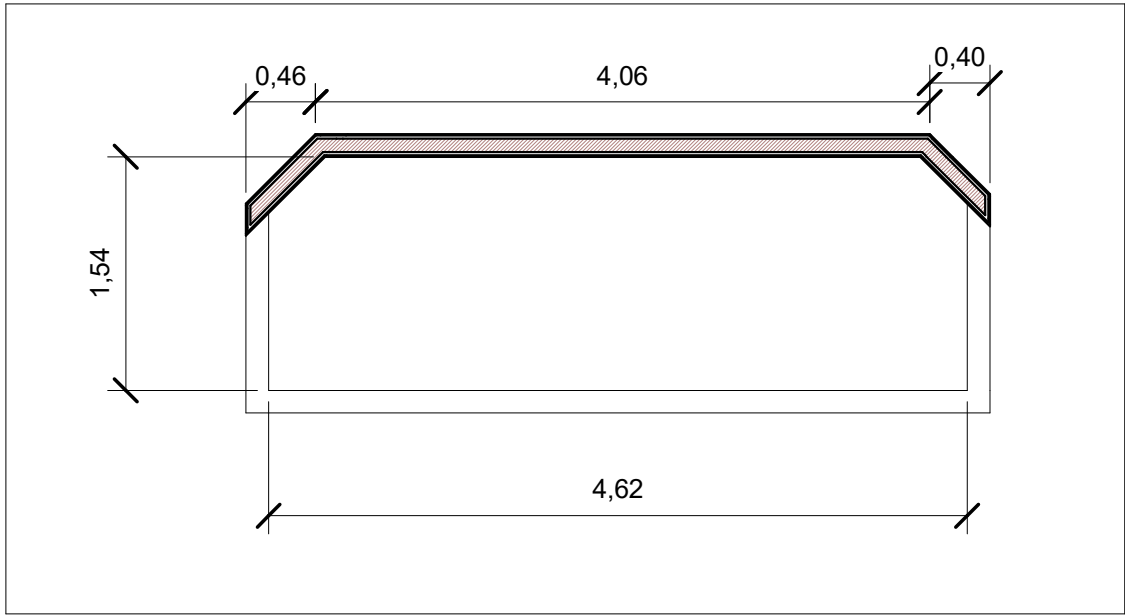


2 Planta Baixa - Chuveiro
1 : 50

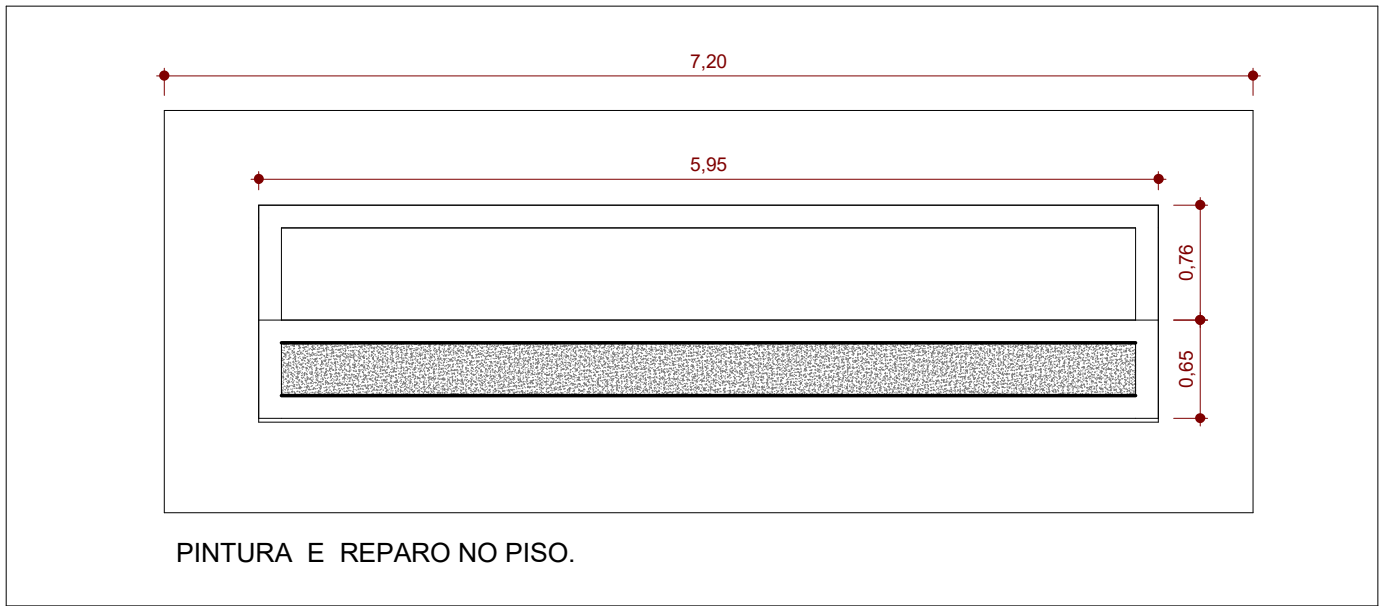


7 LIMPEZA DE PEIXES.
1 : 50

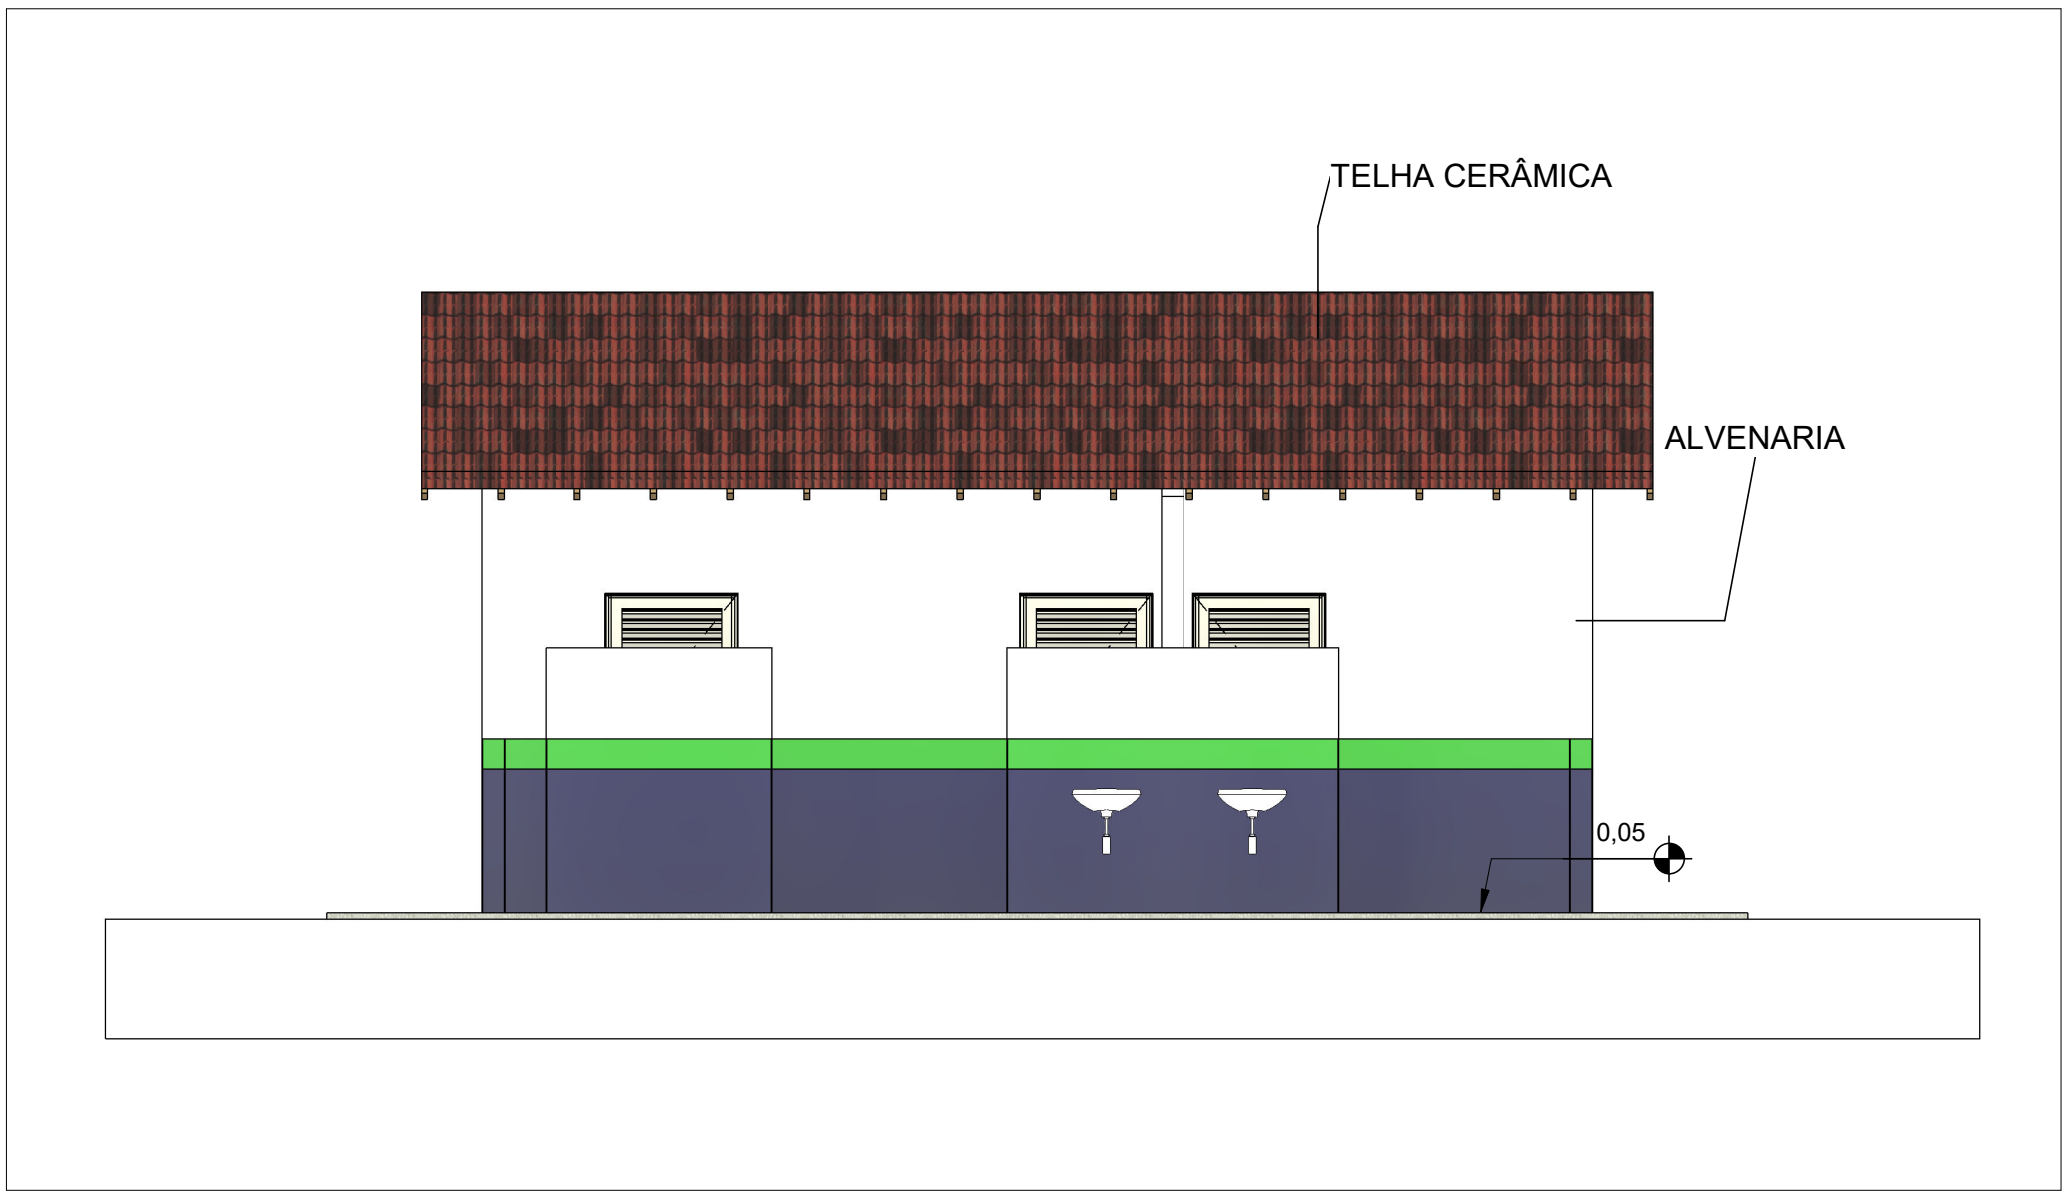


4 Elevação Frontal
1 : 50

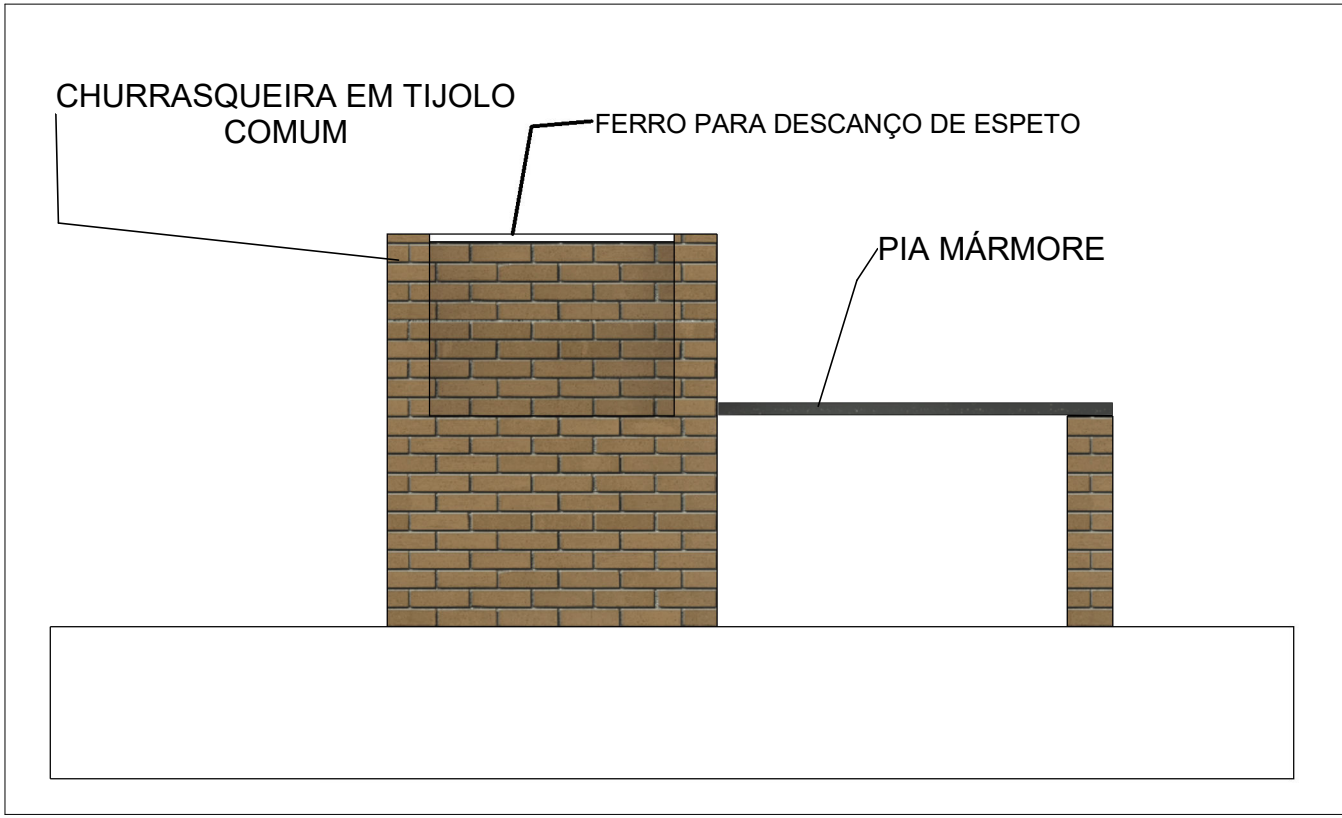

6 Vista Churrasqueira
1 : 25

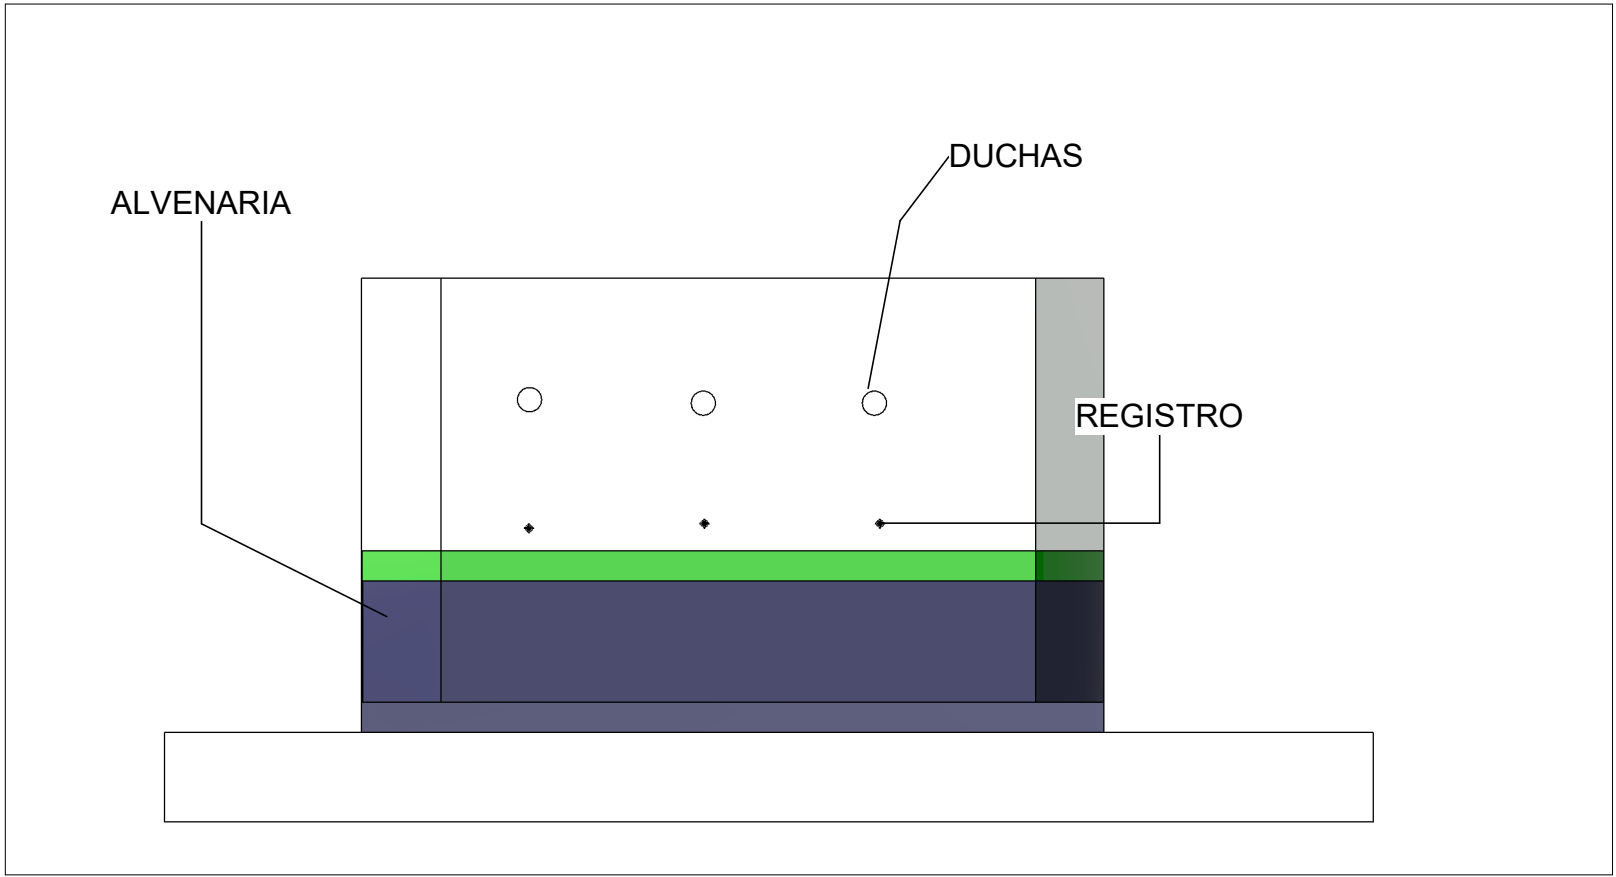

5 Elevação Frontal Duchas
1 : 50

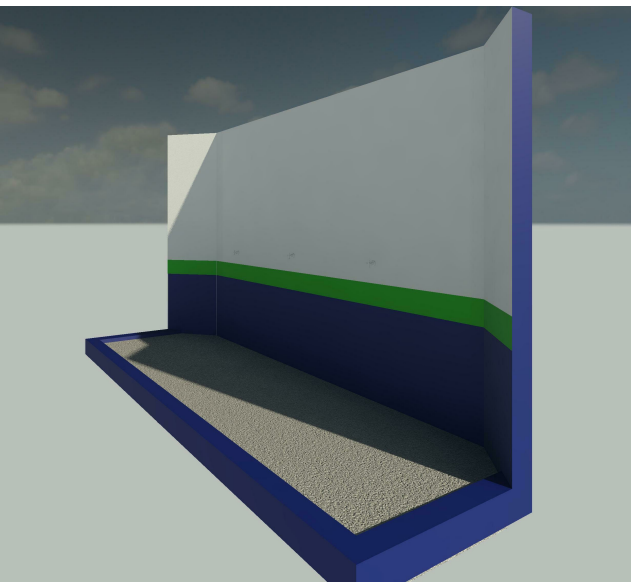

8 DUCHAS ÁREA EXTERNA
1 : 5

Quantidade de portas					
Contage m	Descrição da porta	Largura	Altura	Espessura	Tipo de porta

4	M_Folha única	0,80	1,70	0,05	P1
3	Sasazaki Item 11 - Porta de abrir com veneziana ventilada - PAVV	0,88	2,16		P2

Total geral

Quantidade de janelas					
Contage m	Descrição da janela	Tipo	Largura	Altura	Tipo de janela

3	Janela Basculante	Janela Basculante 2	1,20	0,50	19
---	-------------------	---------------------	------	------	----

Total geral



Título: PROJETO ARQUITETÔNICO		
Finalidade: BANHEIROS, DUCHAS, LAVADOR DE PEIXES CHURRASQUEIRAS.	Conteúdo: PLANTA BAIXA, ELEVAÇÕES E DETALHAMENTOS.	
Local: SUL BONITO, LOTE - 282, ITAQUIRAÍ - MS.	Proprietário: MUNICÍPIO DE ITAQUIRAÍ - MS	
Situação: 	Autor e resp. tec.: ARLINDO LORO NETO CREA - 66679/D - MS Engenheiro Civil	
Áreas: ÁREA BANHEIRO26,25 M² ÁREA DE DUCHAS EXT16 M² ÁREA CHURRASQUEIRAS126,00 M² ÁREA LIMPADOR DE PEIXES8,26 M² ÁREA TOTAL.....176,51 M²	Escala: INDICADA	Data: DEZEMBRO/22 Prancha: 03/04

Aprovação
