




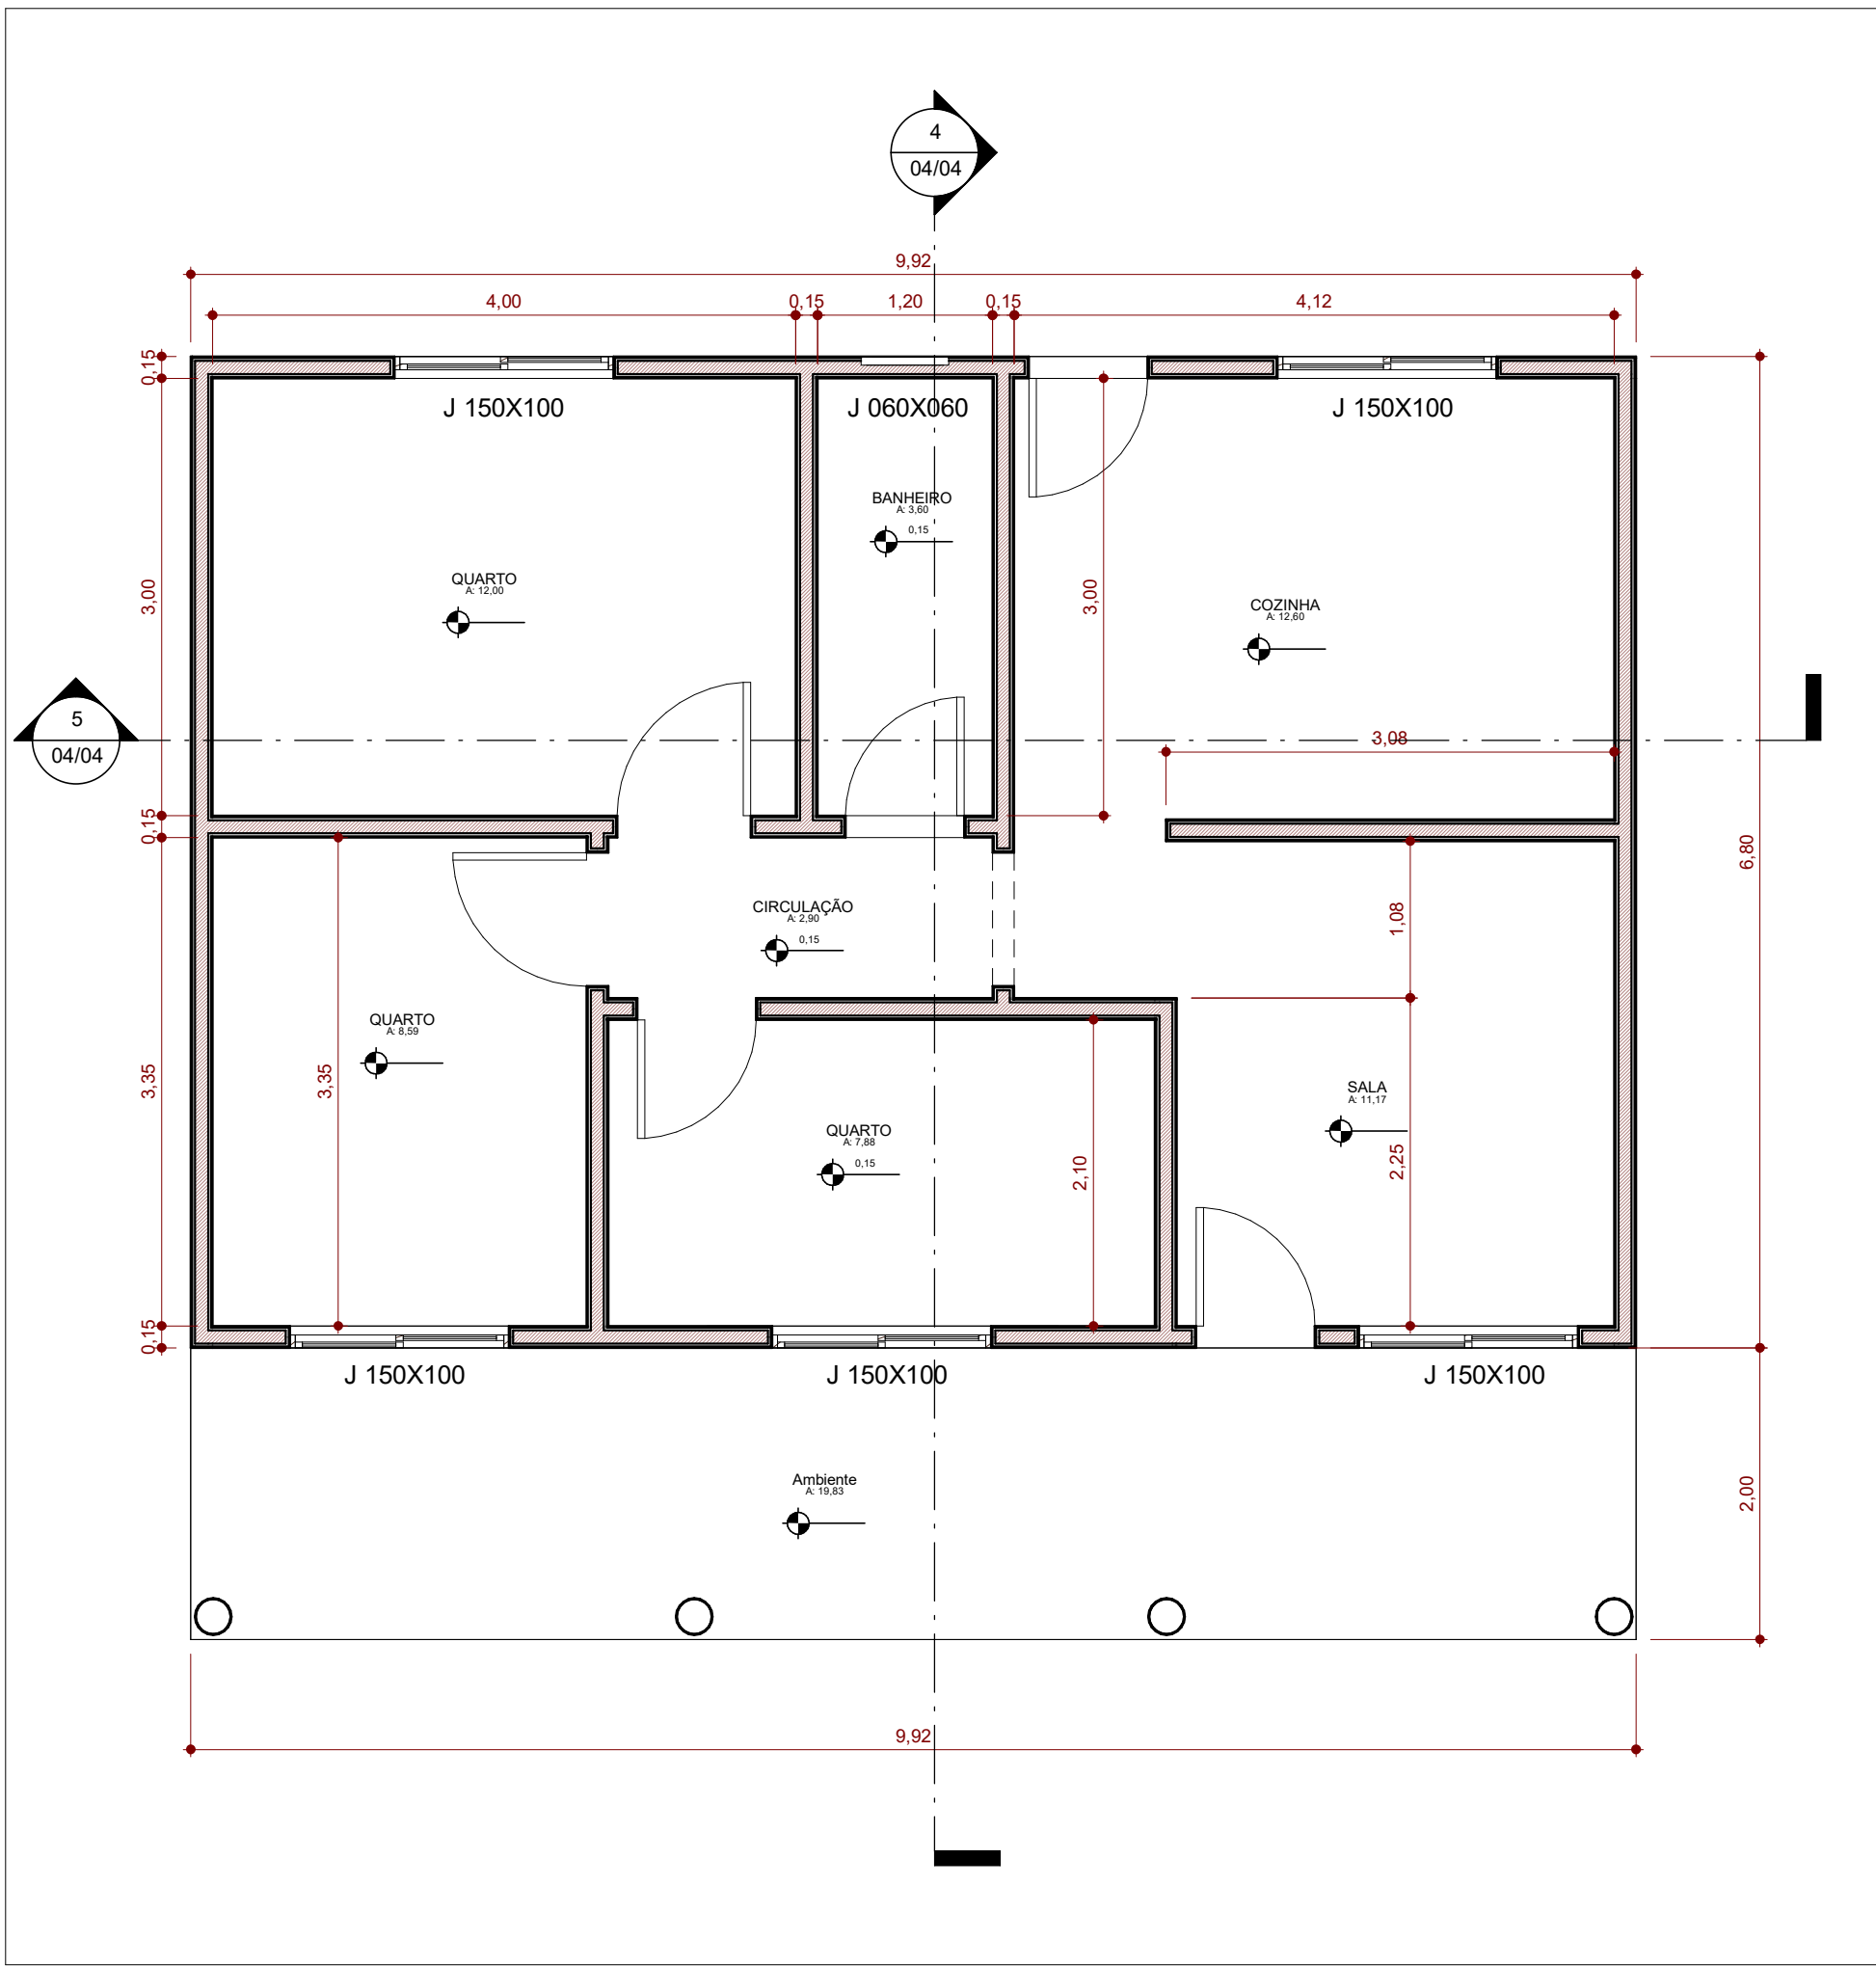


1 PLANTA BAIXA CASA
1 : 50

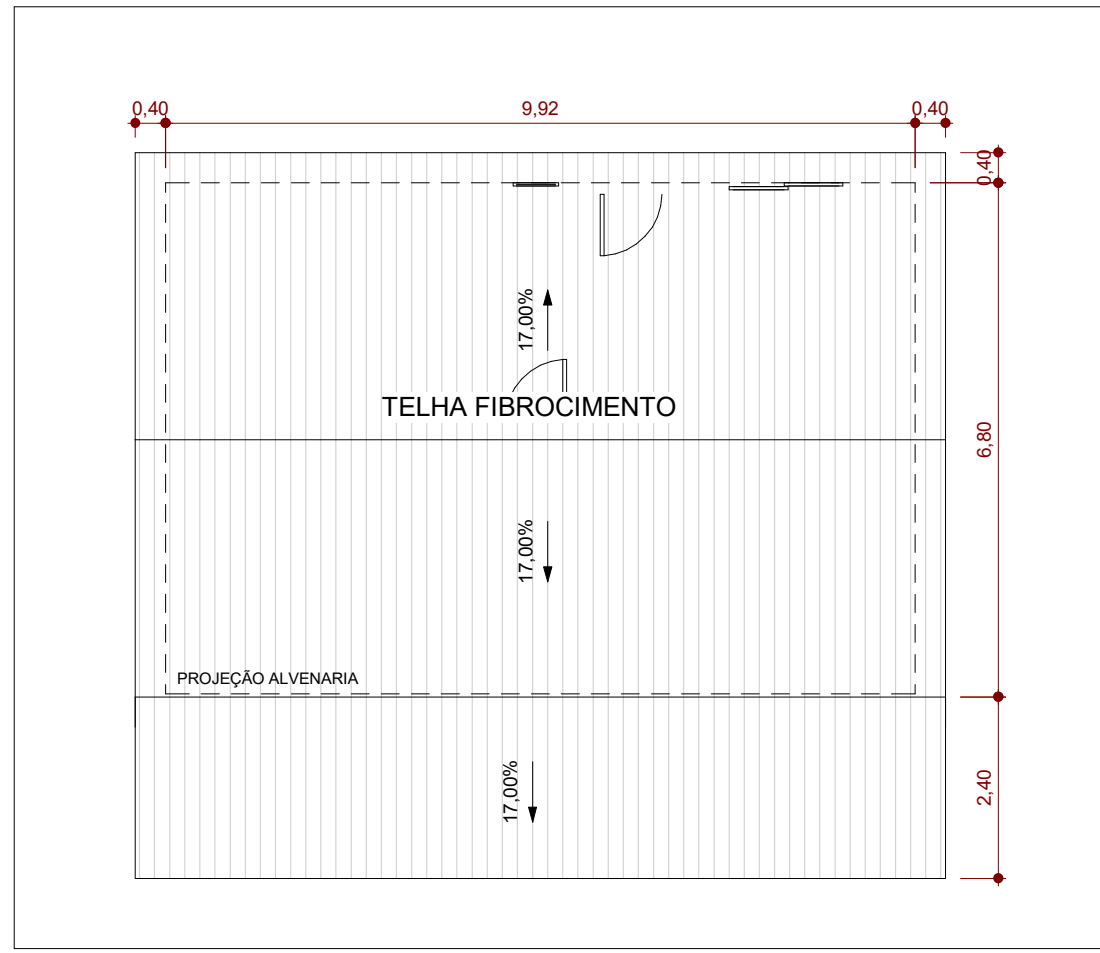


3 PLANTA COBERTURA
1 : 100

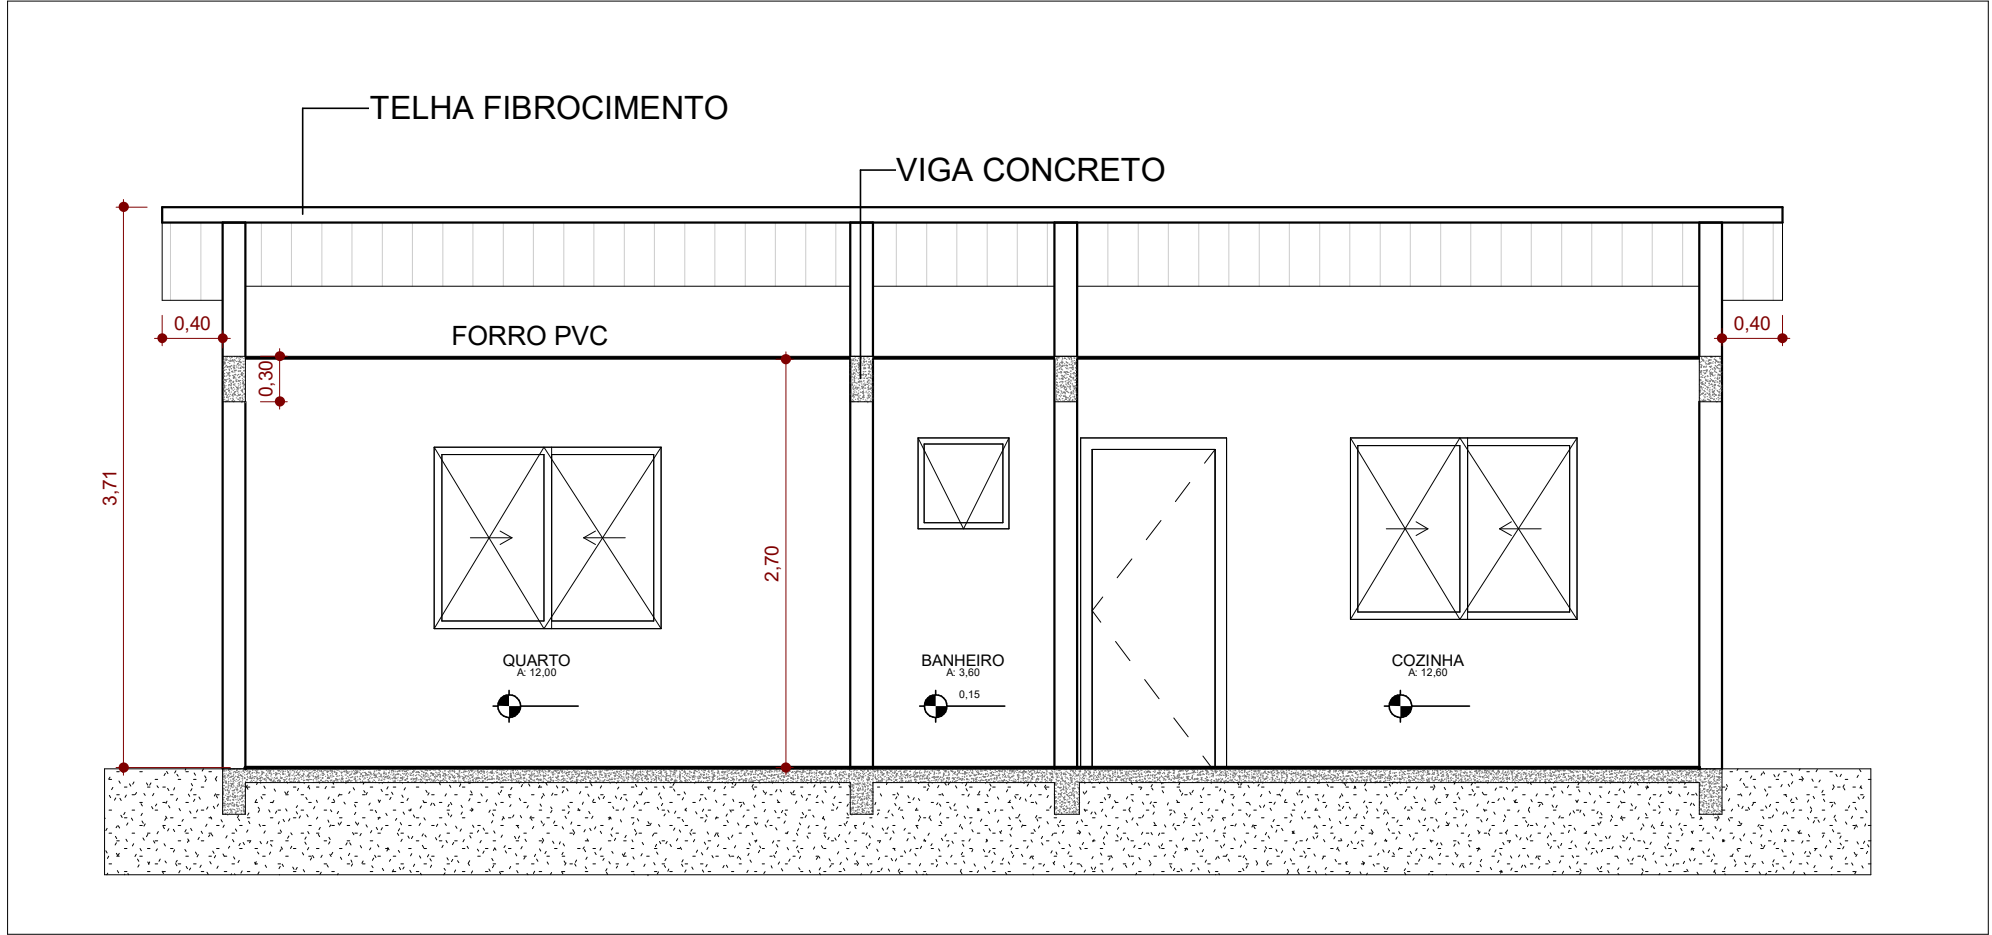


5 CORTE AA
1 : 50

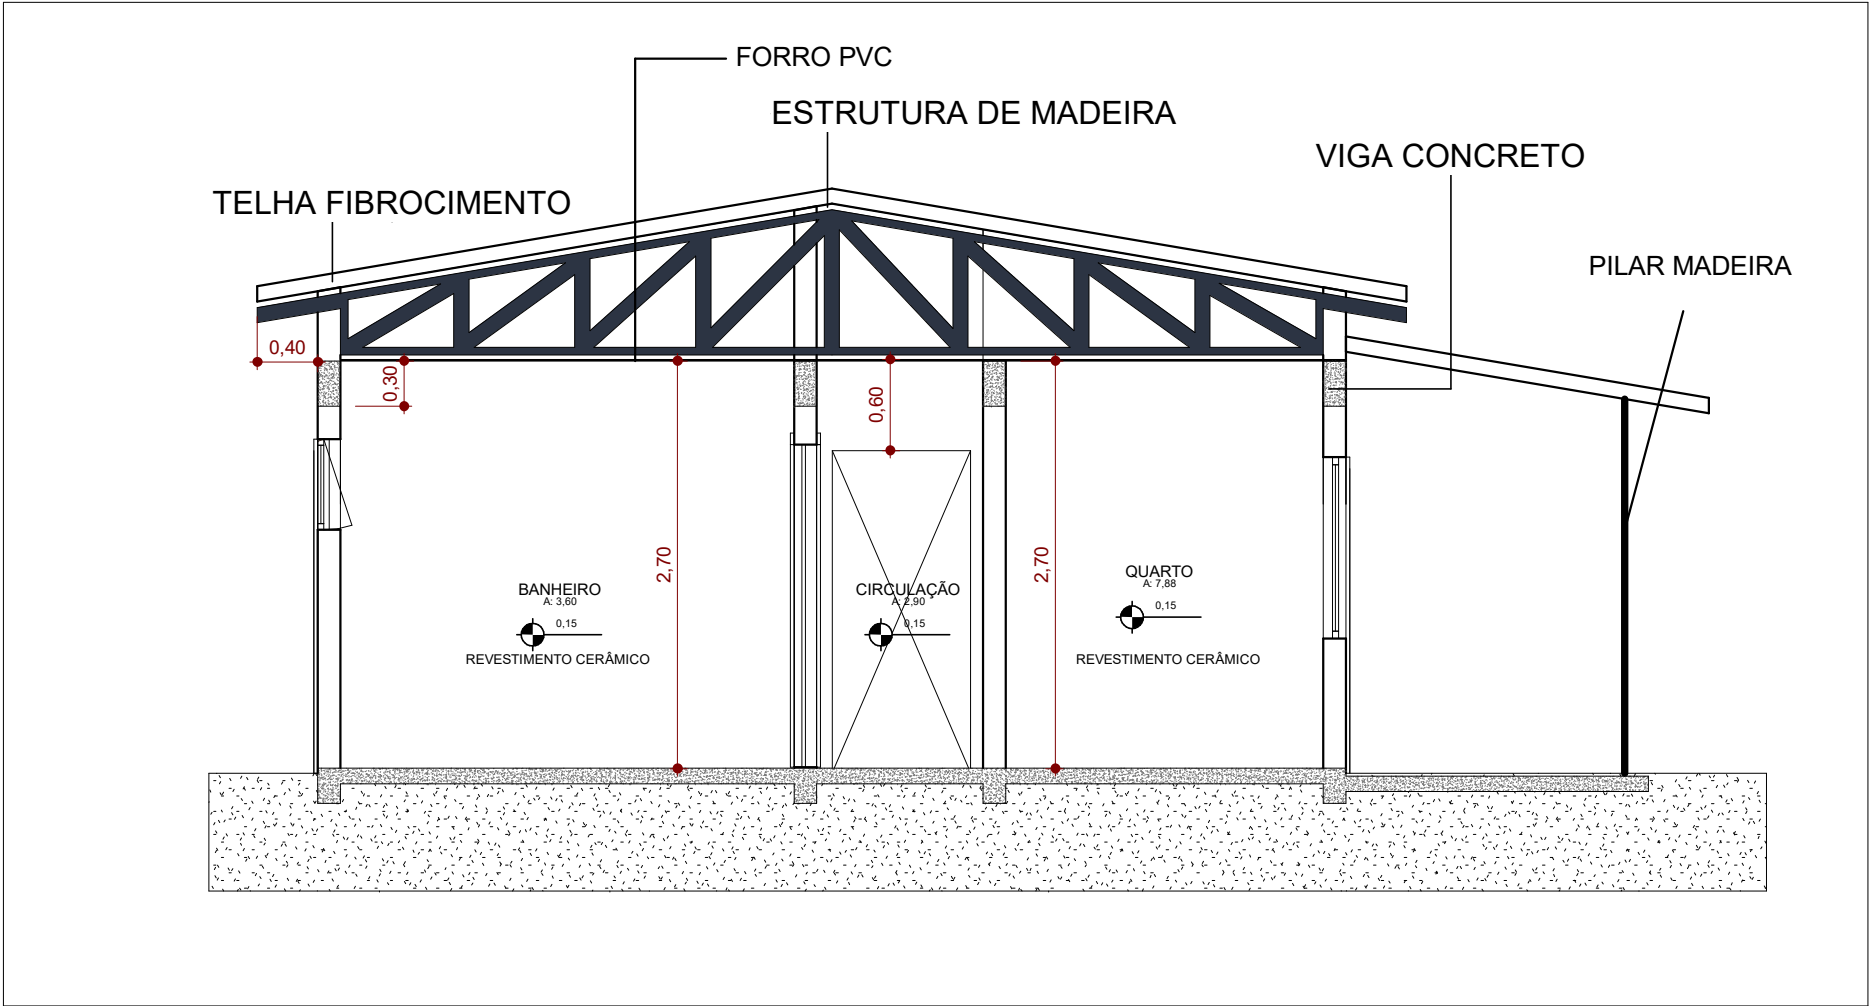


4 CORTE BB
1 : 50

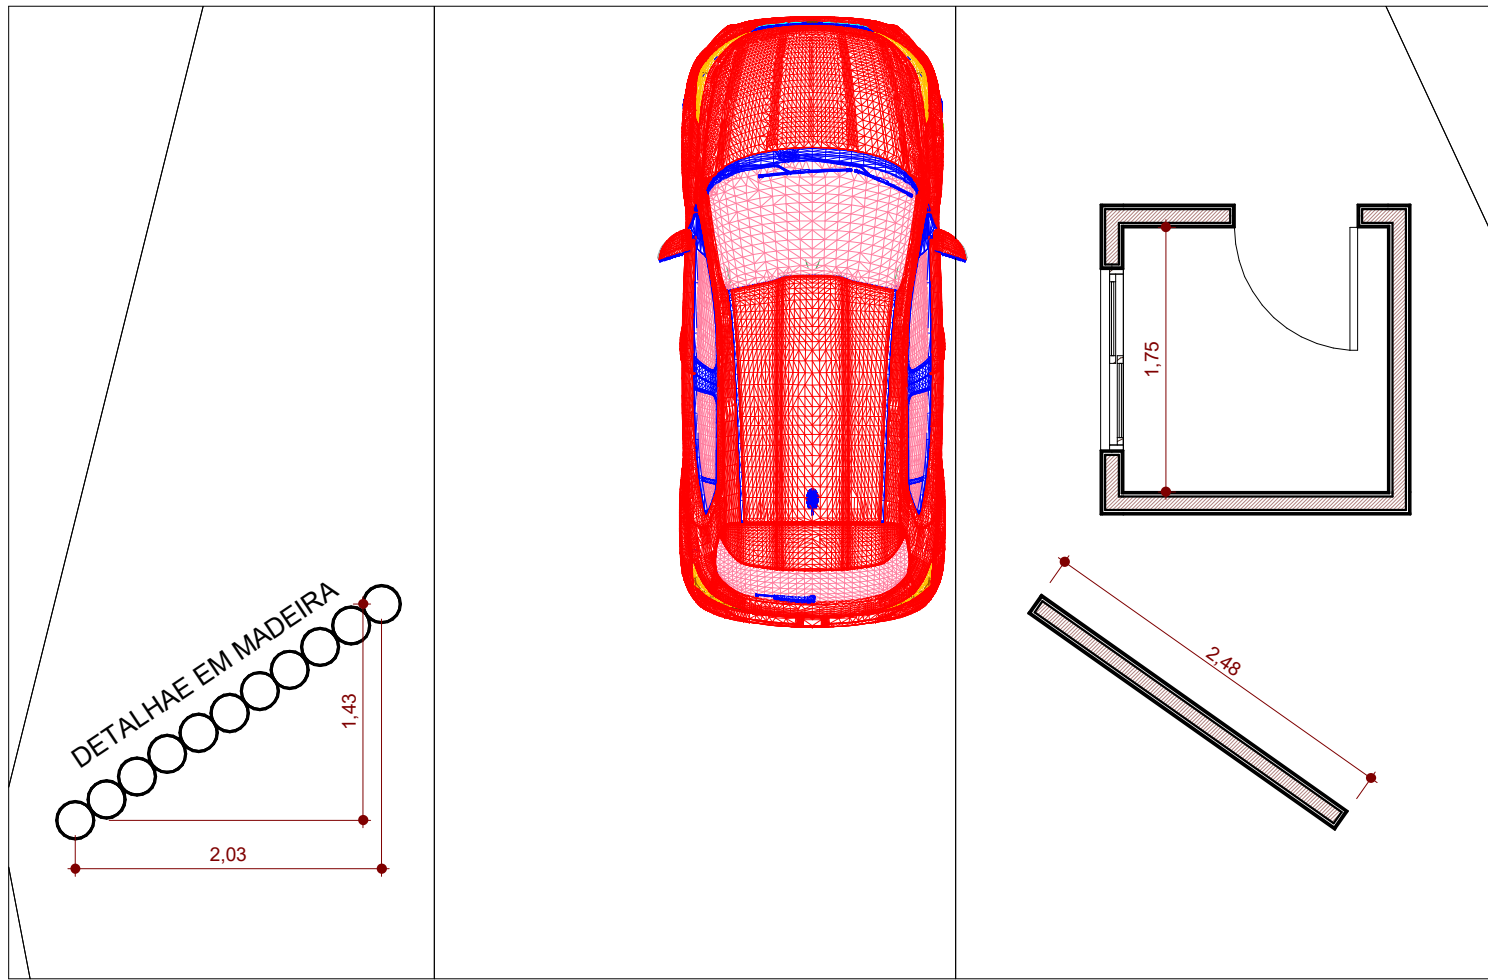

2 planta baixa portal
1 : 50

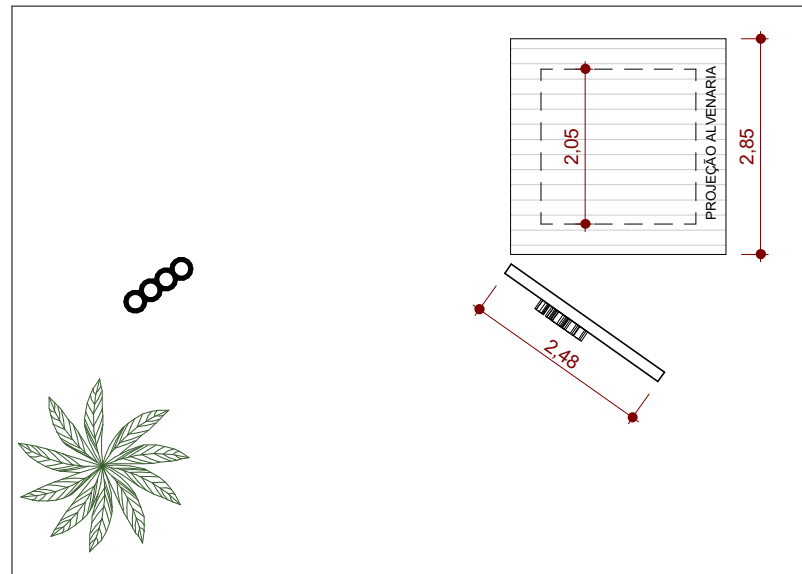


6 PLANTA COBERTURA Copiar 1
1 : 100

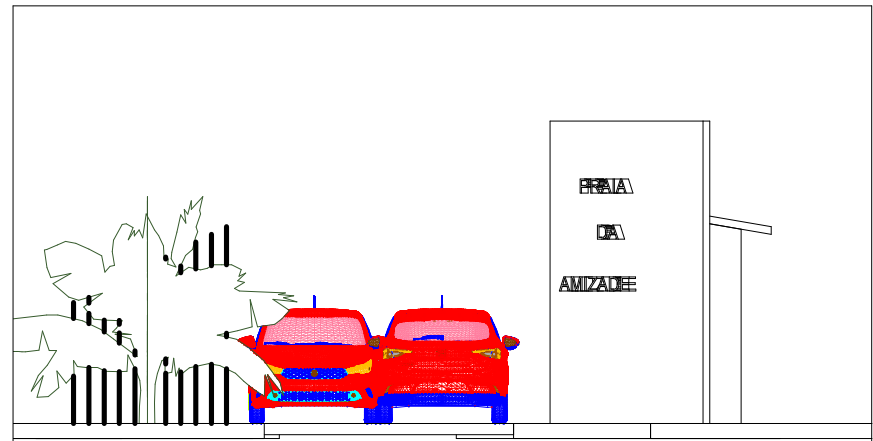

7 Sul
1 : 100



PORTAL DE ENTRADA

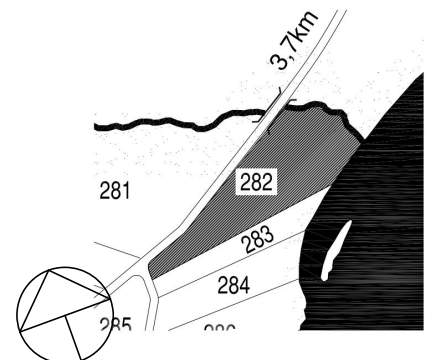		
Título: PROJETO ARQUITETÔNICO		
Finalidade: RESIDÊNCIA, POER TAL DE ENTRADA.	Conteúdo: PLANTA BAIXA, COBERTURA, CORTES E ELEVACOES.	
Local: SUL BONITO LOTE - 282, ITAQUIRAI - MS.	Proprietário: MUNICIPIO DE ITAQUIRAI - MS	
Situação: 	Autor e resp. tec.: ARLINDO LORO NETO CREA - 66679/D - MS Engenheiro Civil	
Áreas: ÁREA RESIDÊNCIA.....87,25 M² ÁREA PORTAL ENTRADA.....8,25 M² ÁREA TOTAL.....95,50 M²	Escala: INDICADA	Data: DEZEMBRO/22
Prancha: 04/04		