

BRASIL

BR

MS

SEM ESCALA




SEM ESCALA



SEM ESCALA


COORDENADA
GEOGRÁFICA
23°14'49.2"S
54°13'33.0"W

COORDENADA
GEOGRÁFICA
23°29'04.2"S
54°10'57.0"W

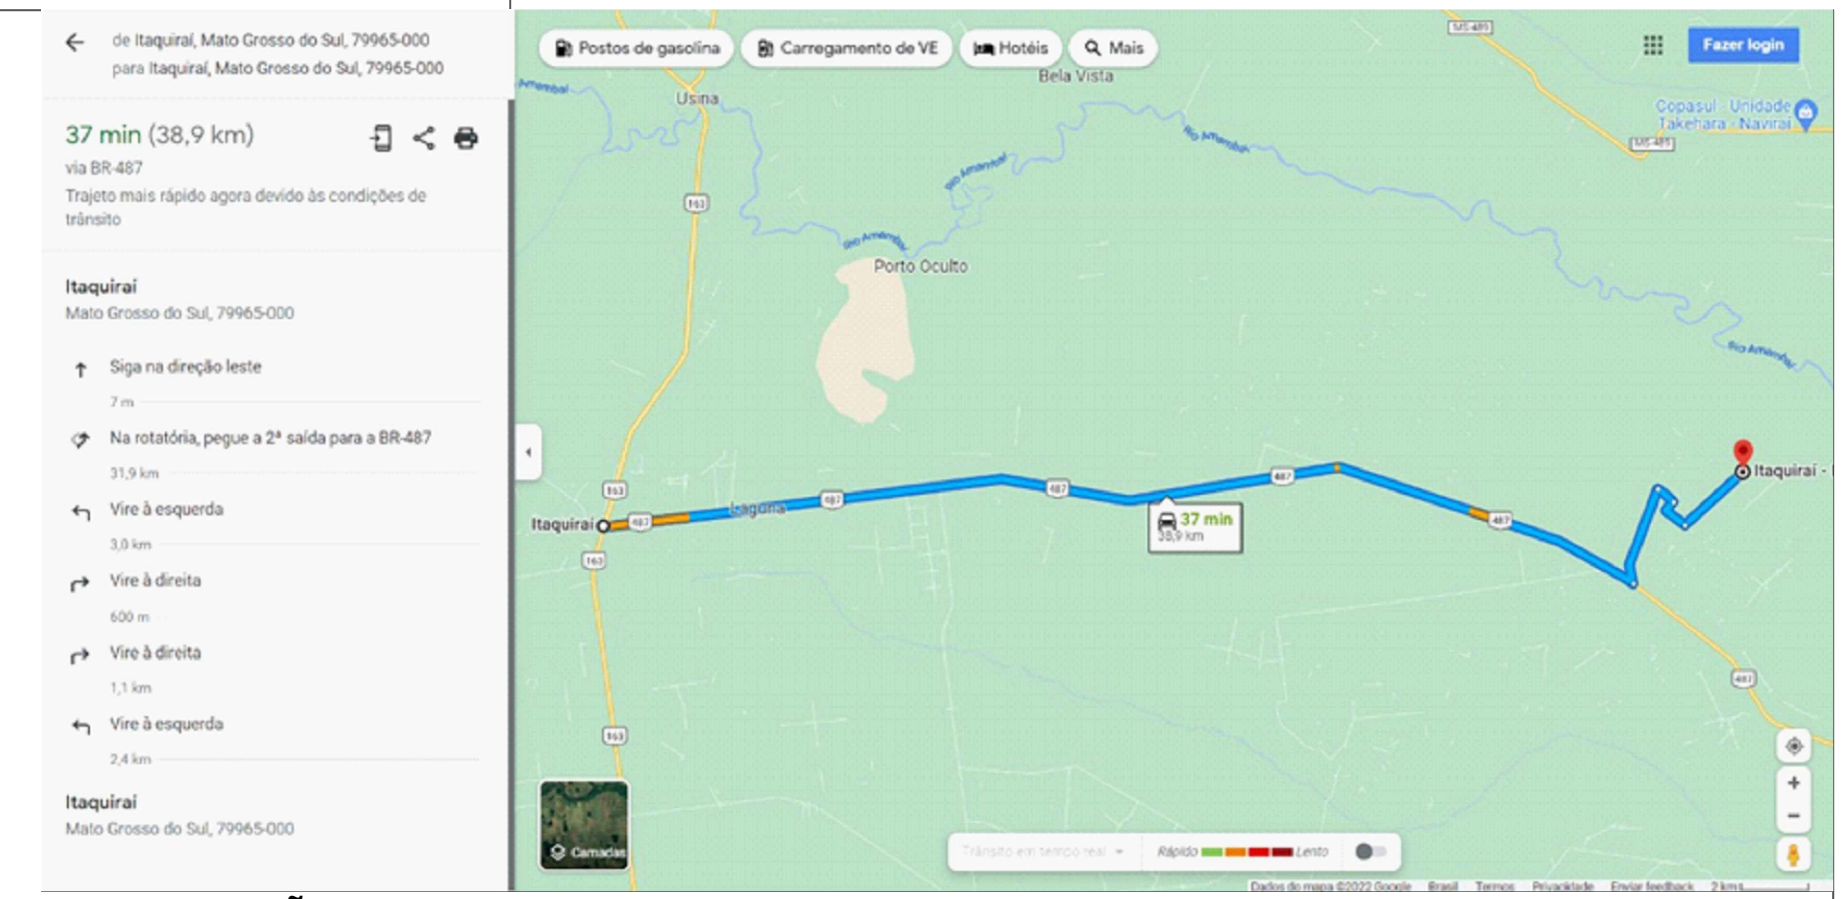

LOCALIZAÇÃO DA JAZIDA DE CASCALHO
SEM ESCALA

CROQUI ESQUEMÁTICO DA LOCALIZAÇÃO DE JAZIDAS

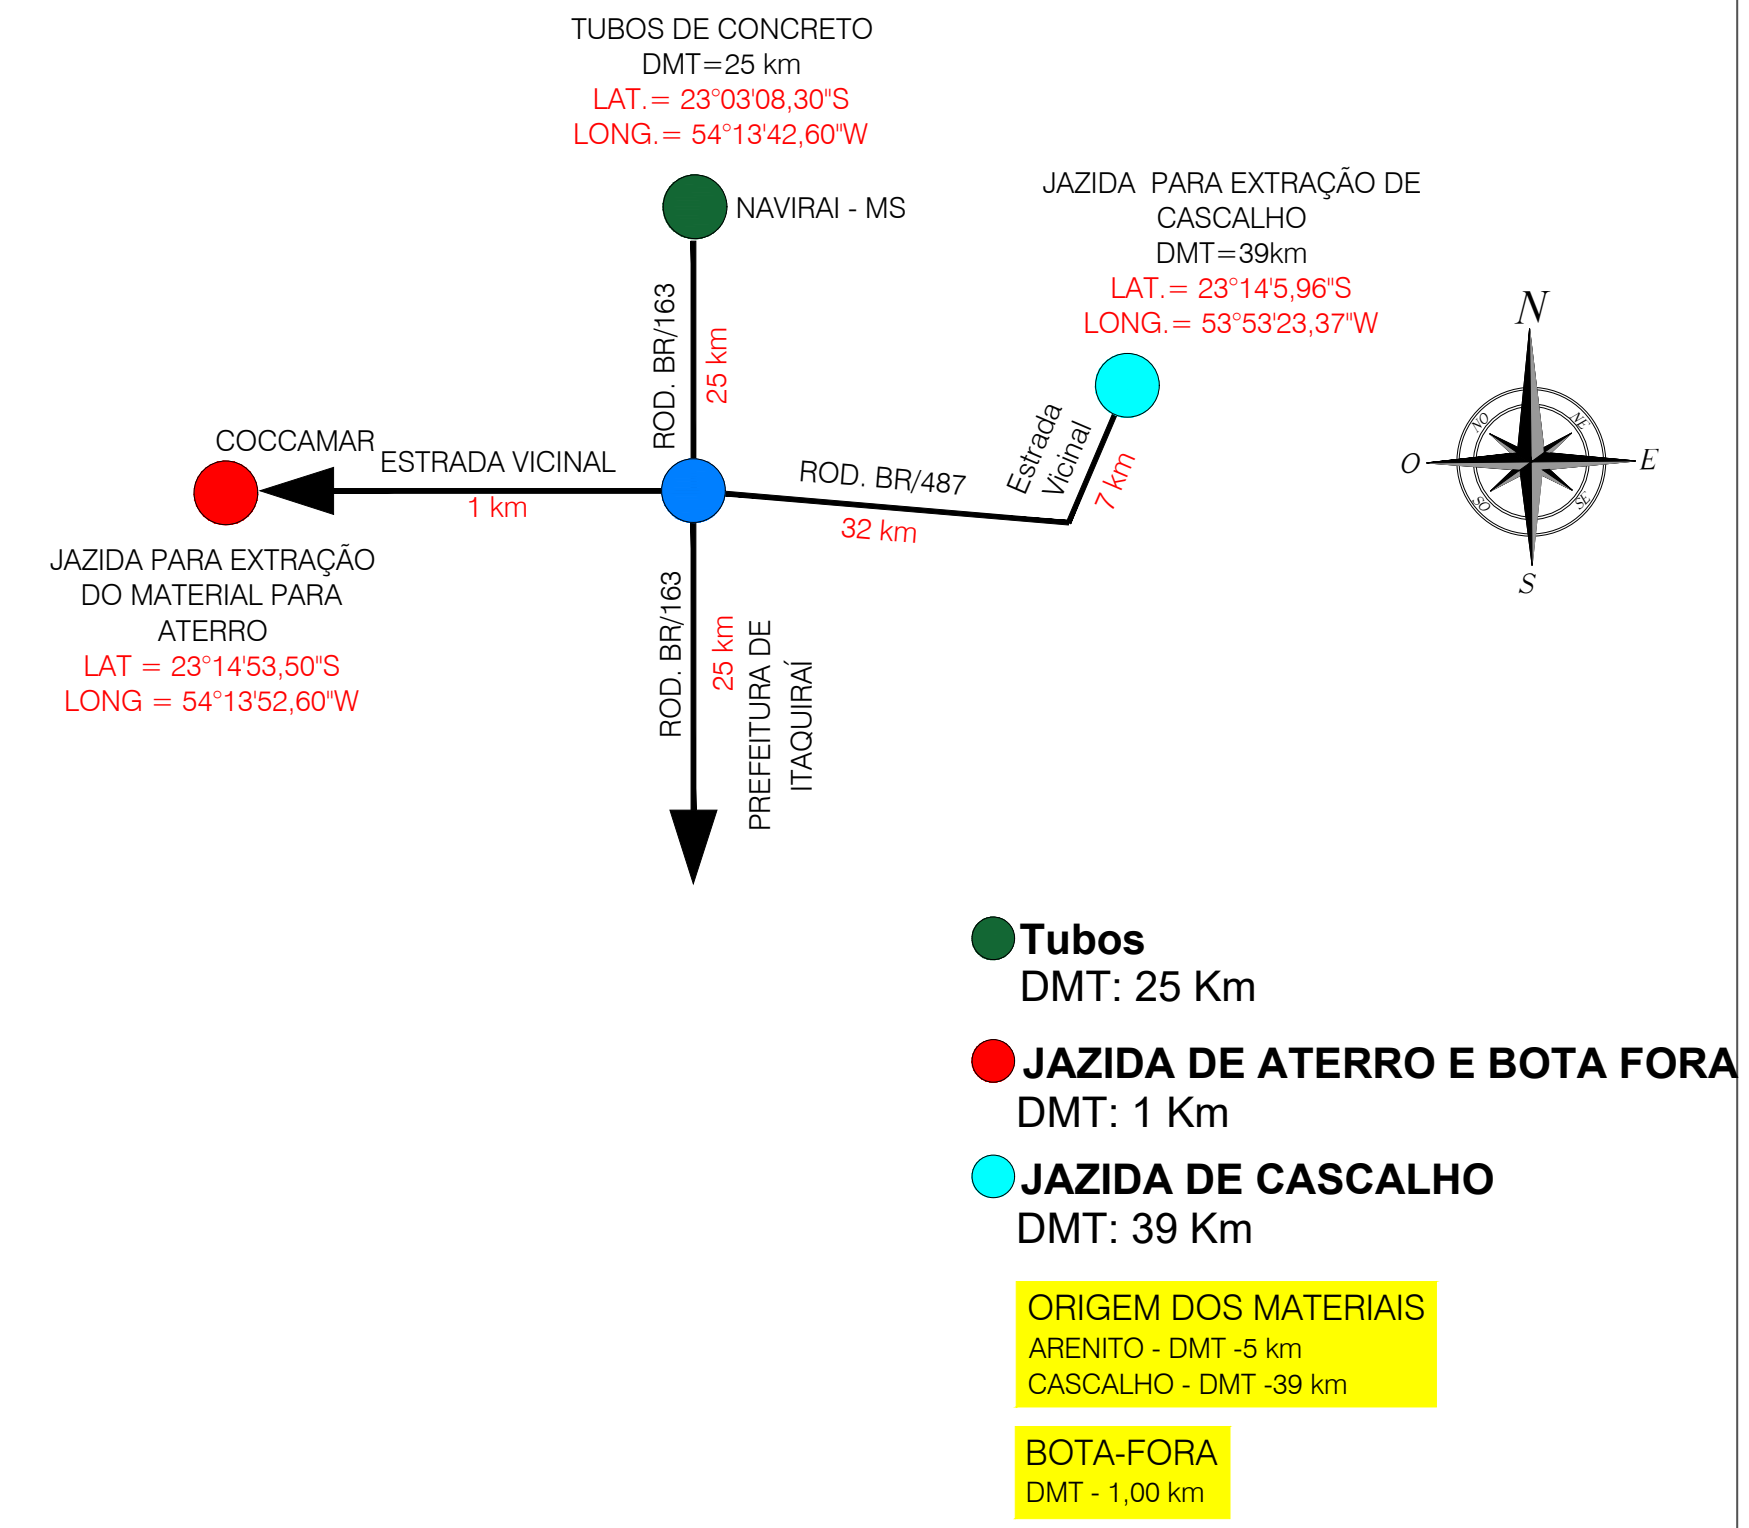

APROVAÇÃO DA PREFEITURA	
PREFEITURA MUNICIPAL DE ITAQUIRAÍ MS	
OBRA Readequação de Estrada Rural, no município de Itaquirai - MS	PAVÃO EMPREENDIMENTOS
DESENHO MAPA DE LOCALIZAÇÃO	
AUTOR DO PROJETO PAVÃO EMPREENDIMENTOS EIRELI EPP - CREA-MS 18990 Willan P Pavão - Engenheiro Civil - CREA-SC 1442343 - Visto-MS 32768	PROPRIETÁRIO PREFEITURA MUNICIPAL DE ITAQUIRAÍ - MS CNPJ: 15403041/000104 CAPITAL
TÍTULO PLANTA GERAL PERFIL LONGITUDINAL	FOLHA 01/05
ESCALA INDICADAS	DATA 20/09/2022
REVISÃO	