



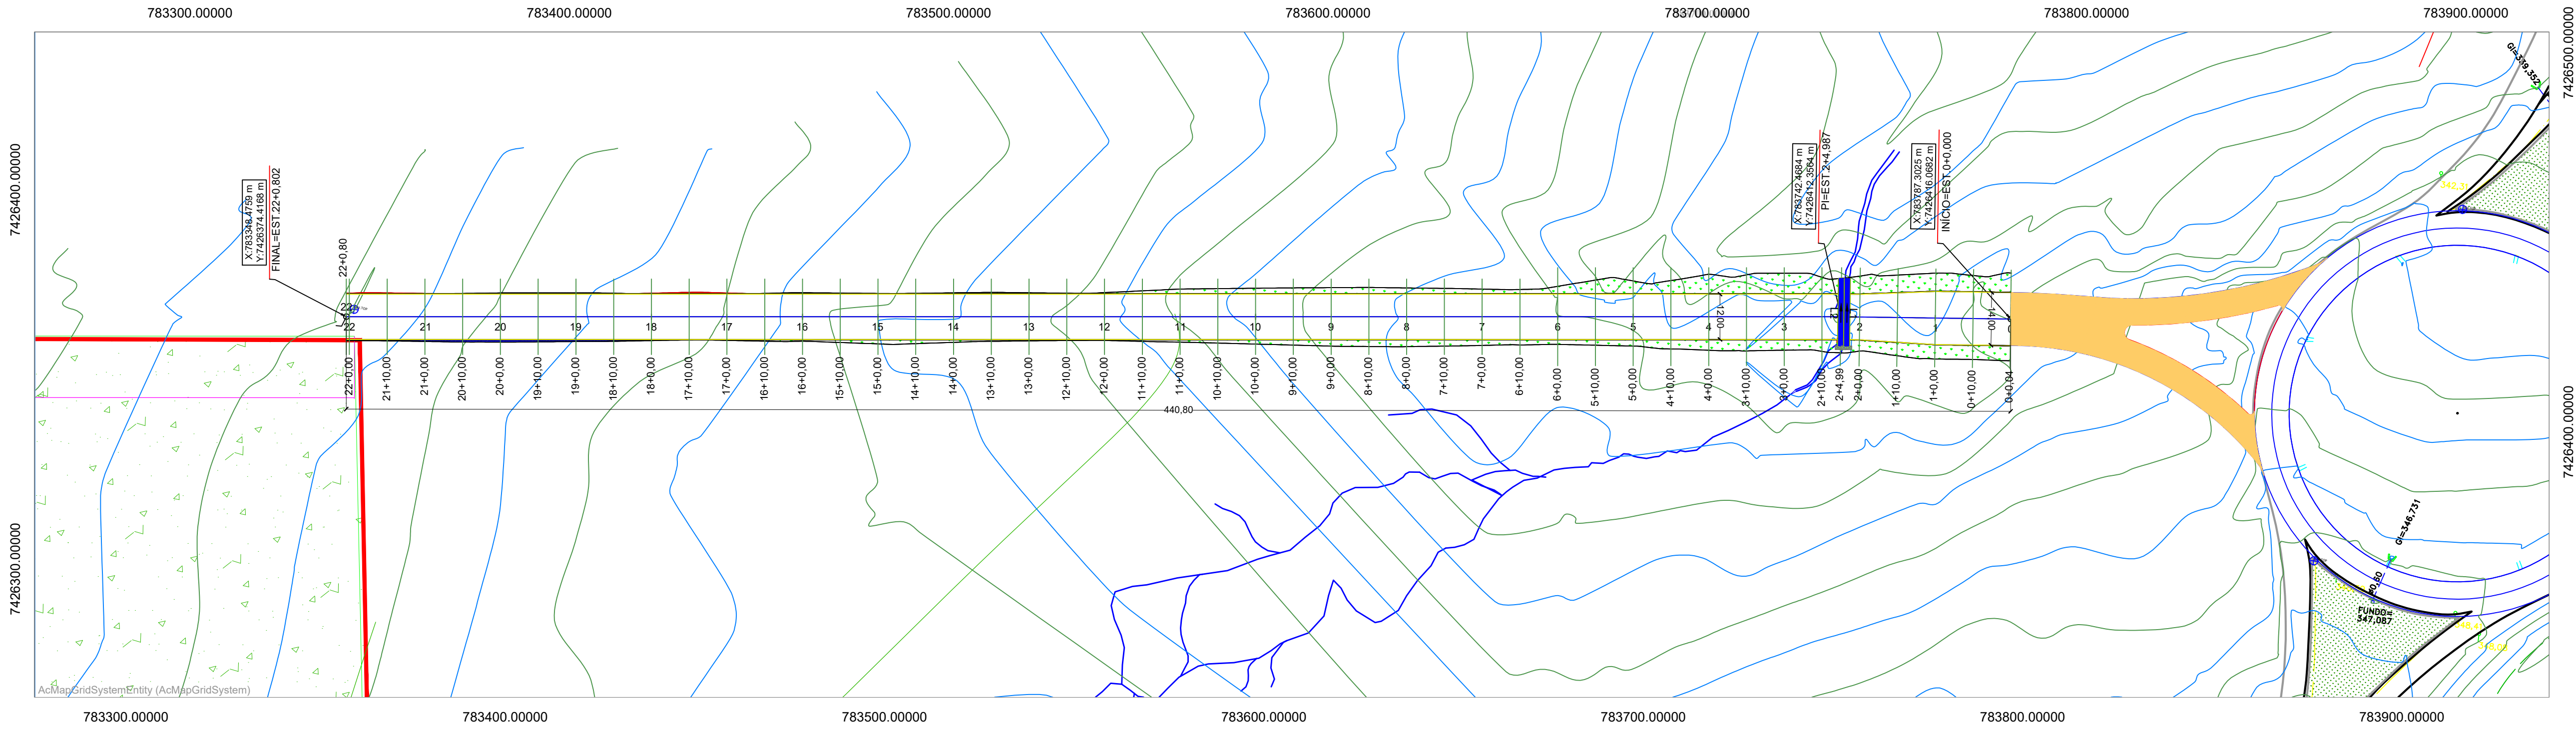



| Estaca     | Norte           | Este           |
|------------|-----------------|----------------|
| 0+0.00     | 7426416.0681902 | 783787.3024783 |
| 1+0.00     | 7426414.4180535 | 783787.3706683 |
| 2+0.00     | 7426412.7679168 | 783747.4388584 |
| 2+4.987 PI | 7426412.3564197 | 783742.4684319 |
| 3+0.00     | 7426410.9174351 | 783727.5249869 |
| 4+0.00     | 7426409.0003953 | 783707.6170750 |
| 5+0.00     | 7426405.1663158 | 783687.7091630 |
| 6+0.00     | 7426403.2492761 | 783647.8012510 |
| 7+0.00     | 7426401.3322363 | 783627.9854271 |
| 8+0.00     | 7426399.4151966 | 783608.0775152 |
| 9+0.00     | 7426397.4981568 | 783588.1696032 |
| 10+0.00    | 7426395.5811171 | 783568.2616912 |
| 11+0.00    | 7426393.6640773 | 783548.3537793 |
| 12+0.00    | 7426391.7470376 | 783528.4458673 |
| 13+0.00    | 7426389.8299978 | 783508.5379554 |
| 14+0.00    | 7426387.9129580 | 783488.6300434 |
| 15+0.00    | 7426385.9959183 | 783468.7221315 |
| 16+0.00    | 7426384.0788785 | 783448.8142195 |
| 17+0.00    | 7426382.1618388 | 783428.9063075 |
| 18+0.00    | 7426380.2447990 | 783408.9983956 |
| 19+0.00    | 7426378.3277593 | 783389.0904836 |
| 20+0.00    | 7426376.4107195 | 783369.1825717 |
| 21+0.00    | 7426374.4936798 | 783349.2746597 |
| 22+0.802   | 7426374.4167656 | 783348.4759280 |

SEÇÃO TIPO

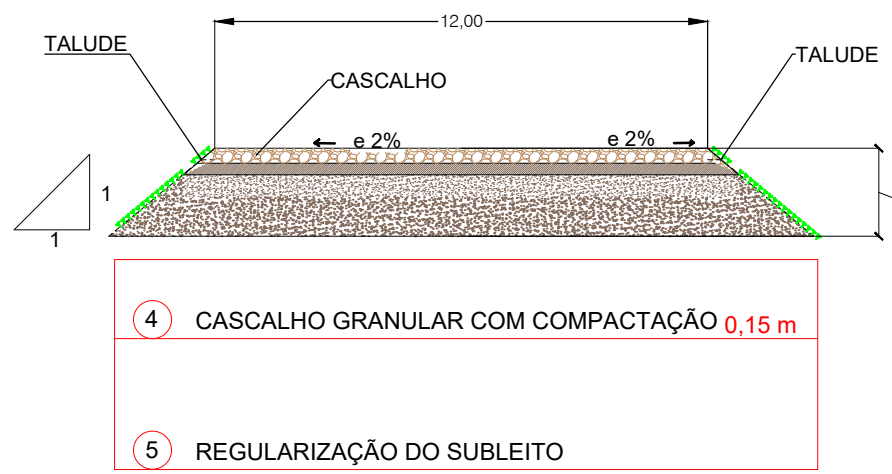

| TABELA DE TUBOS DA REDE DRENAGEM DA ESTRADA DE ACESSO |      |        |                 |                 |
|-------------------------------------------------------|------|--------|-----------------|-----------------|
| TUBO                                                  | NOME | DN (m) | COMPRIMENTO (m) | DECLIVIDADE (%) |
| TUBO DE CONCRETO - Ø 120 CM - EST. 45.10              | L2   | 1.20   | 18.374          | 3.27%           |
| TUBO DE CONCRETO - Ø 120 CM - EST. 43.39              | L1   | 1.20   | 18.374          | 3.27%           |

| TABELA DE TUBOS DA REDE DRENAGEM DA ESTRADA DE ACESSO |      |        |                 |                 |
|-------------------------------------------------------|------|--------|-----------------|-----------------|
| TUBO                                                  | NOME | DN (m) | COMPRIMENTO (m) | DECLIVIDADE (%) |
| TUBO DE CONCRETO - Ø 120 CM - EST. 45.10              | L2   | 1.20   | 18.374          | 3.27%           |
| TUBO DE CONCRETO - Ø 120 CM - EST. 43.39              | L1   | 1.20   | 18.374          | 3.27%           |

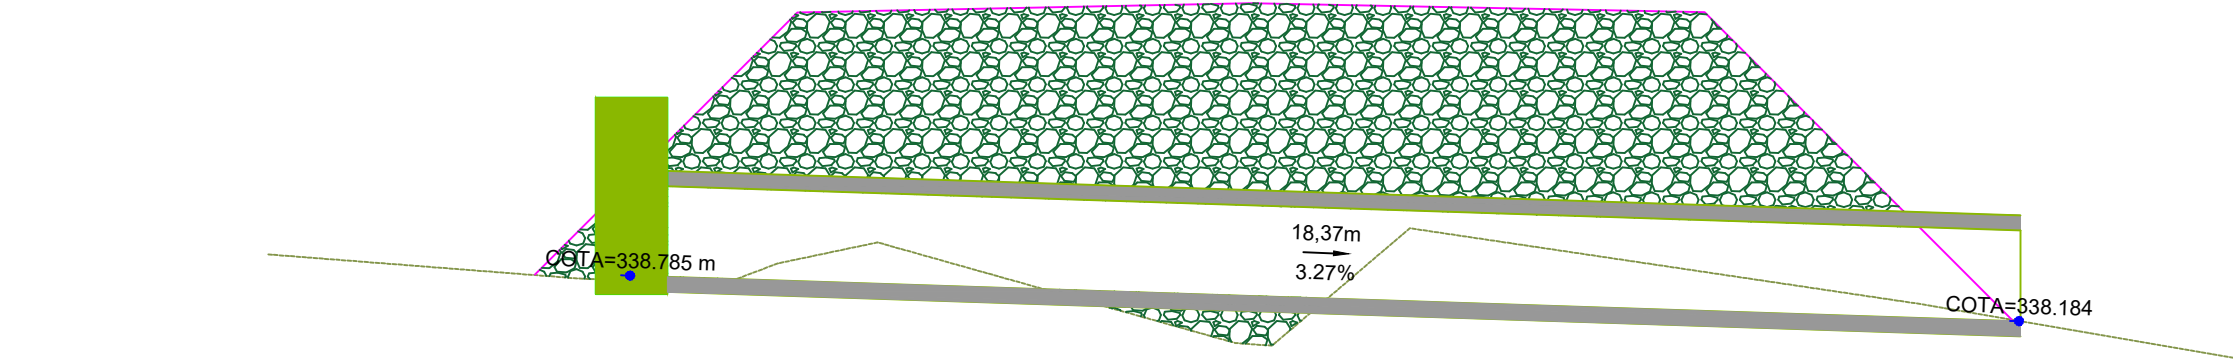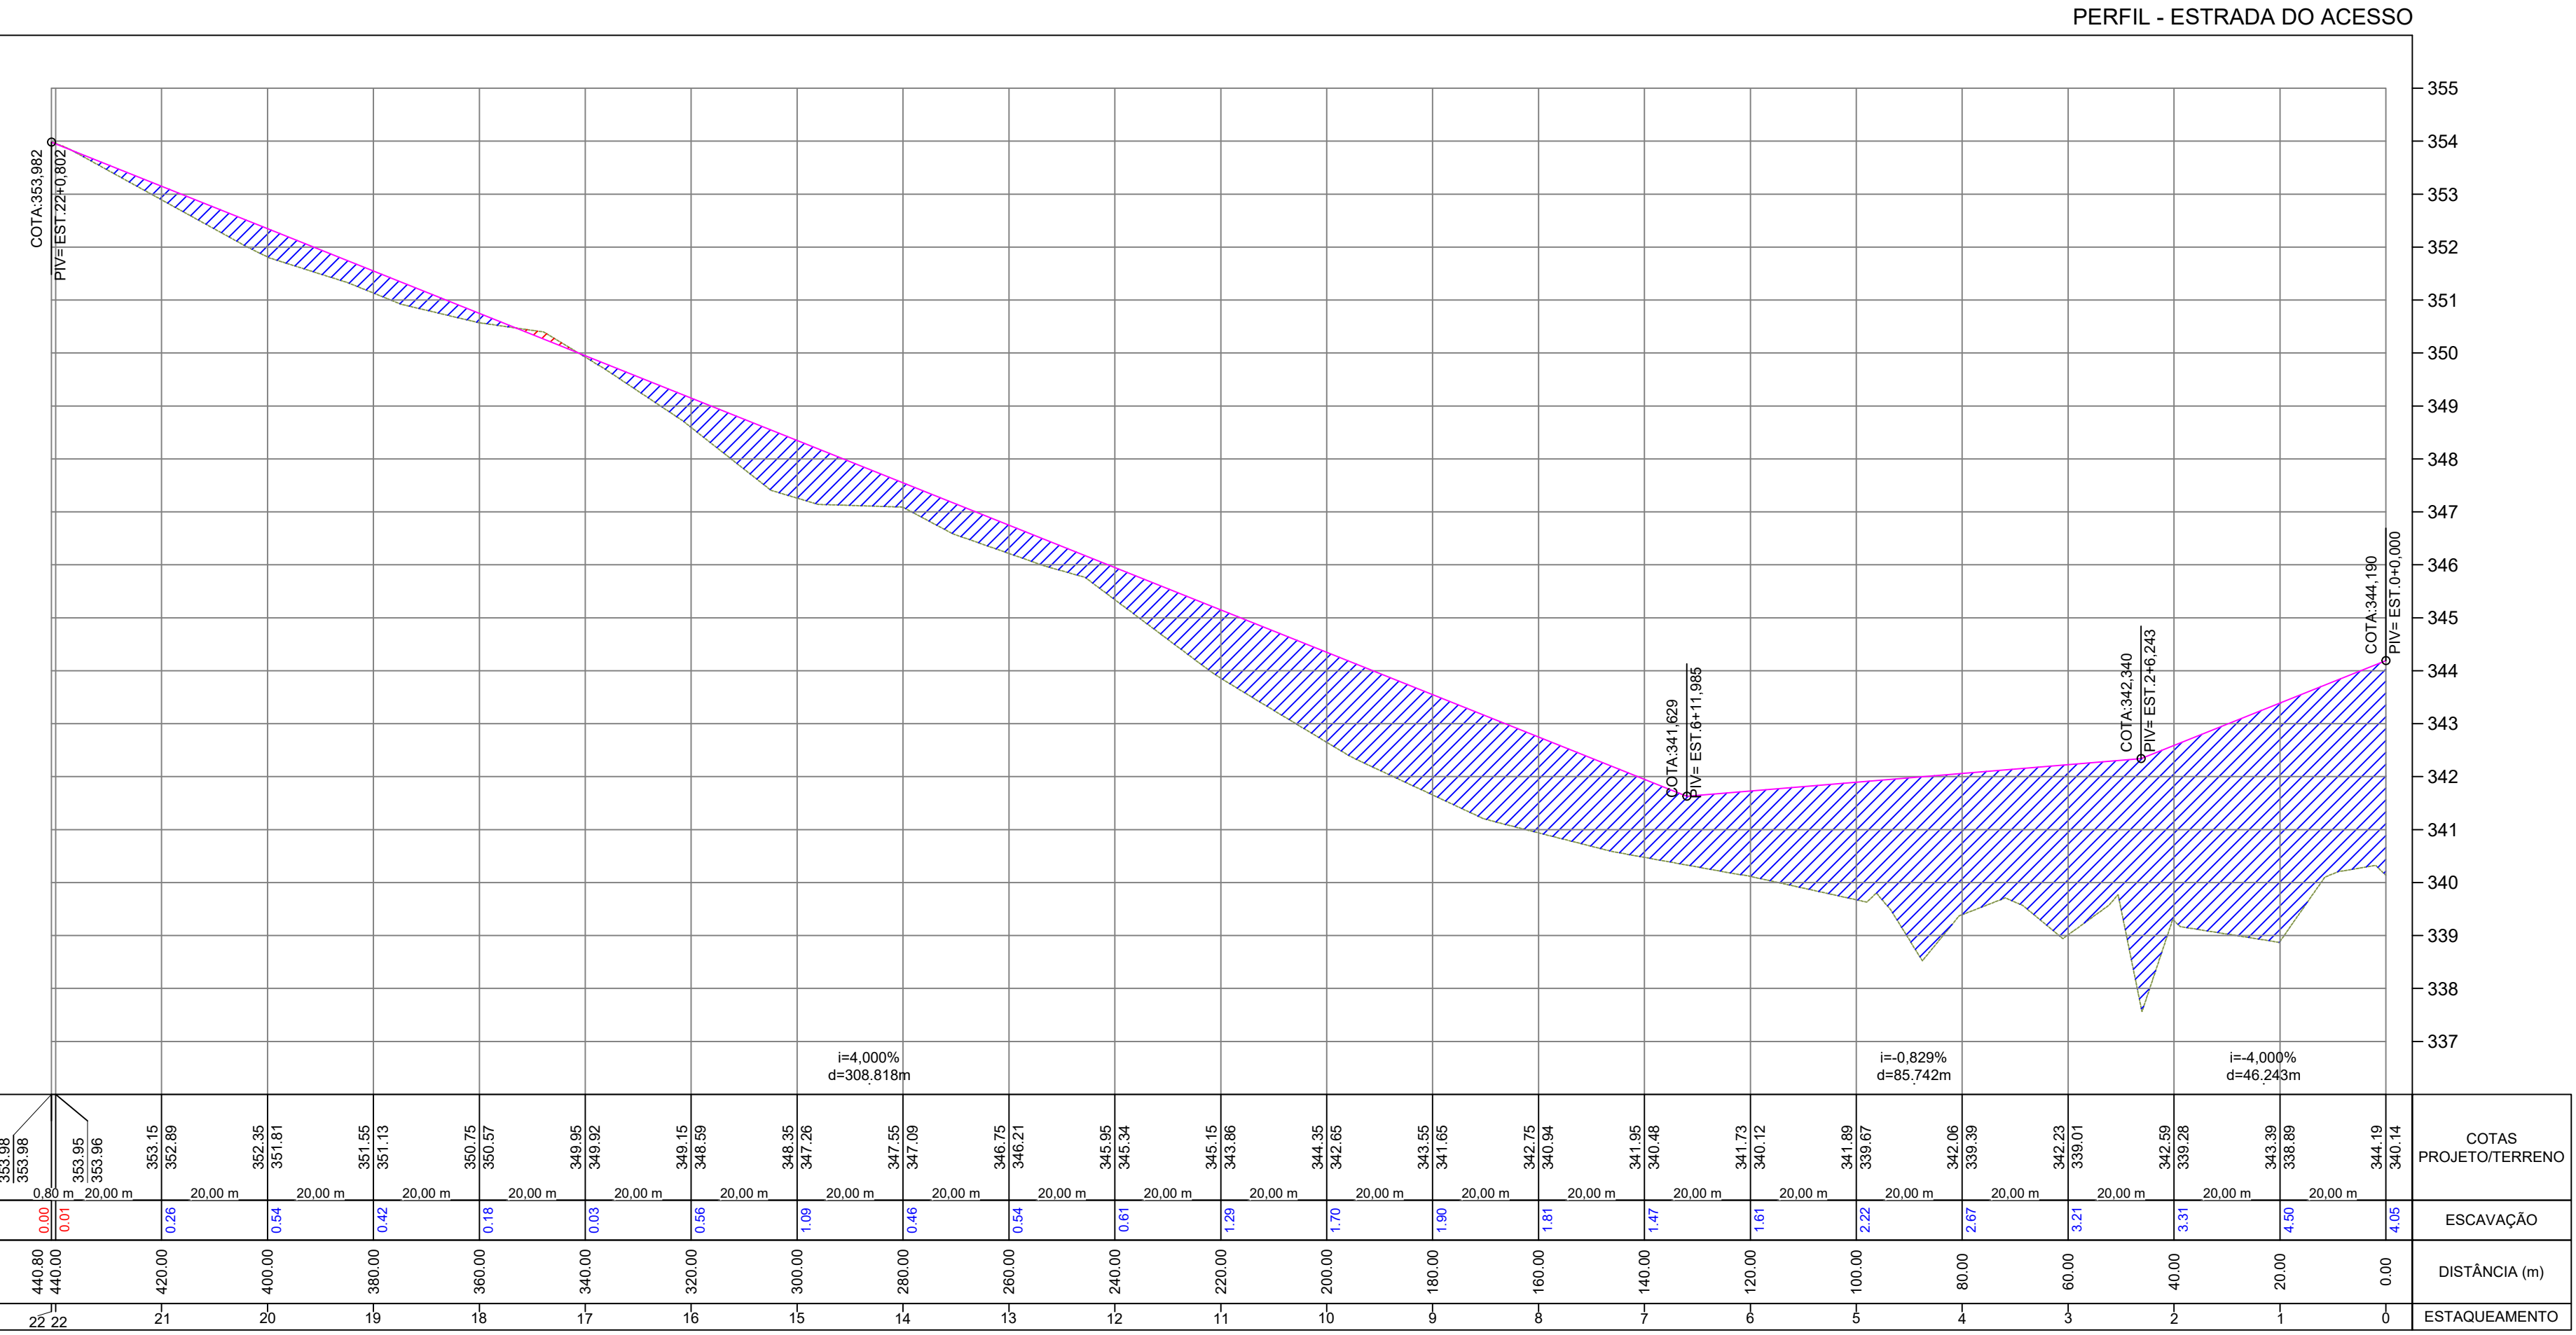

|                       |                   |
|-----------------------|-------------------|
| TAMPA PV / FUNDO PV   | 341.140 / 338.640 |
| COMPRIMENTO           | 18.37m            |
| DECLIVIDADE           | 3.27%             |
| DÍAMETRO              | Ø1200             |
| ALTURA DO DISPOSITIVO | 2.50              |

APROVAÇÃO DA PREFEITURA

PREFEITURA MUNICIPAL DE ITAQUIRAÍ MS

OBRA  
Readequação de Estrada Rural, no município de Itaquiraí - MS

DESENHO  
PROJETO GEOMÉTRICO

AUTOR DO PROJETO  
PAVÃO EMPREENDIMENTOS EIRELI EPP - CREA-MS 18990  
Willian P Pavão - Engenheiro Civil - CREA-SC 1442343 - Visto-MS 32768

PROPRIETÁRIO  
PREFEITURA MUNICIPAL DE ITAQUIRAÍ - MS  
CNPJ: 15403041/000104  
CAPS/MSO

TÍTULO  
PLANTA GERAL  
PERFIL LONGITUDINAL

ESCALA  
INDICADAS

DATA  
20/09/2022

REVISÃO

FOLHA  
02/05