




MEDIDAS EM (mm)

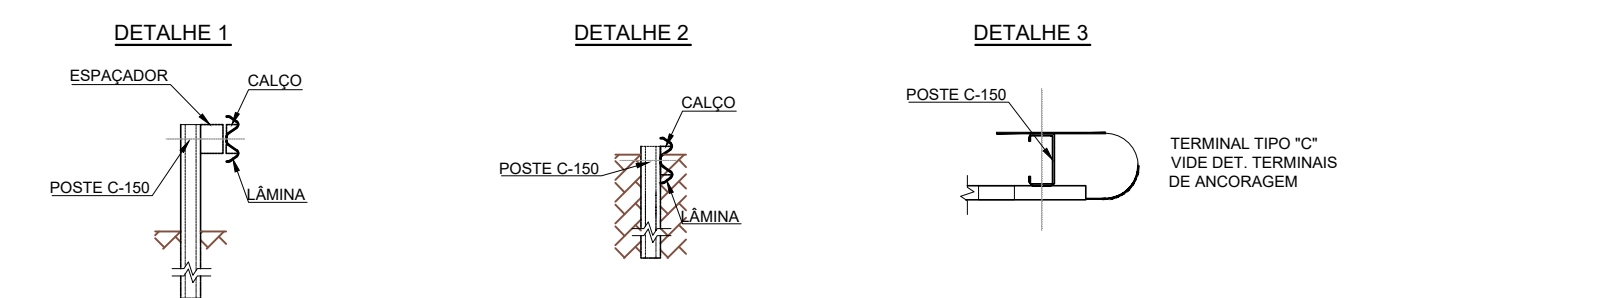


MEDIDAS EM (mm)

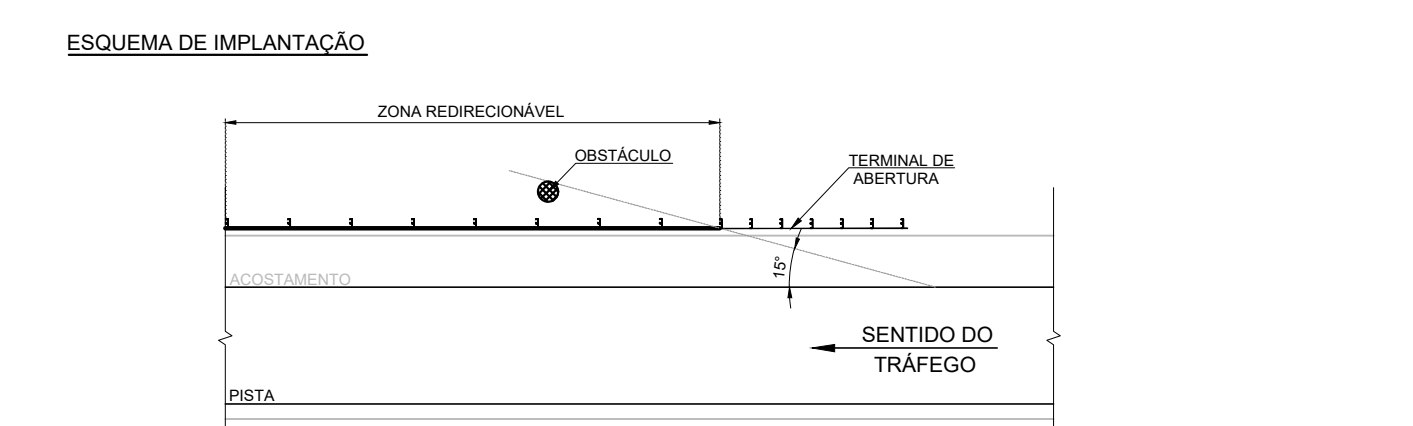


MEDIDAS EM (mm)

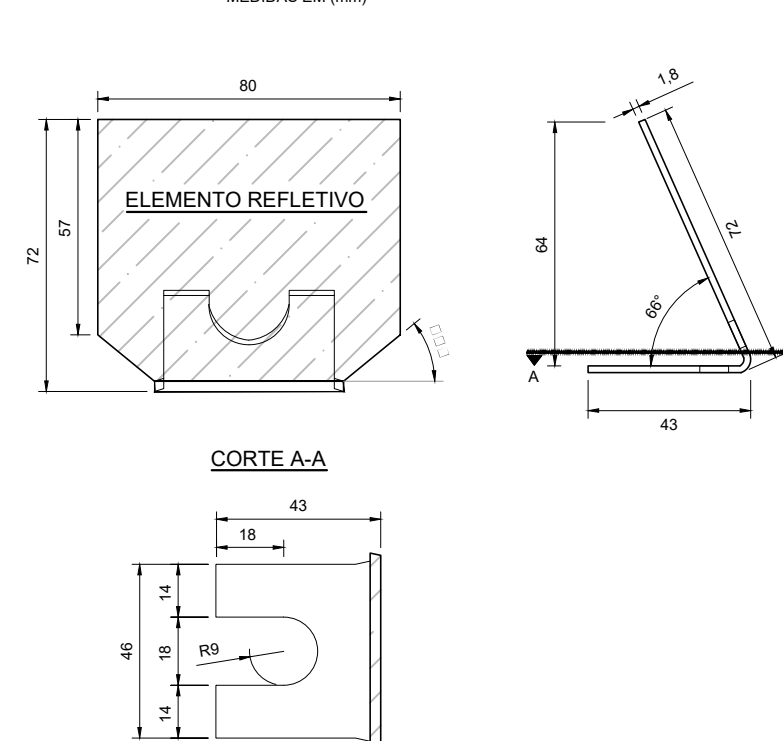


MEDIDAS EM (mm)

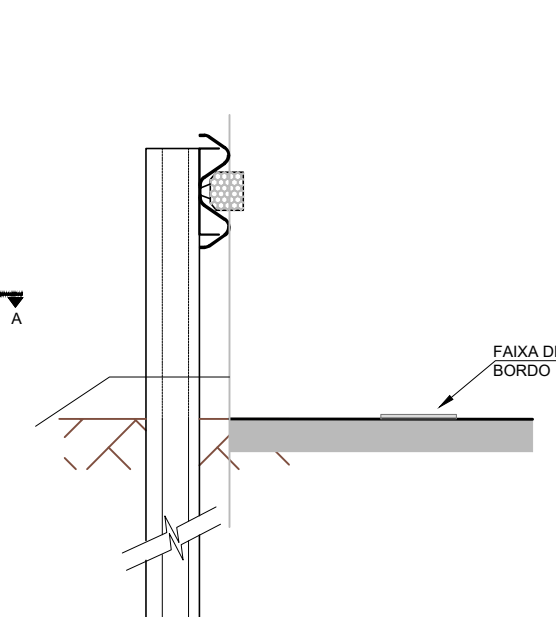

MEDIDAS EM (mm)

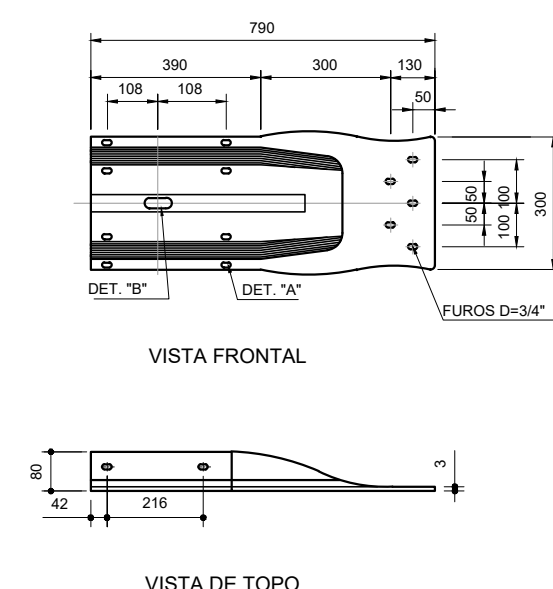


MEDIDAS EM (mm)

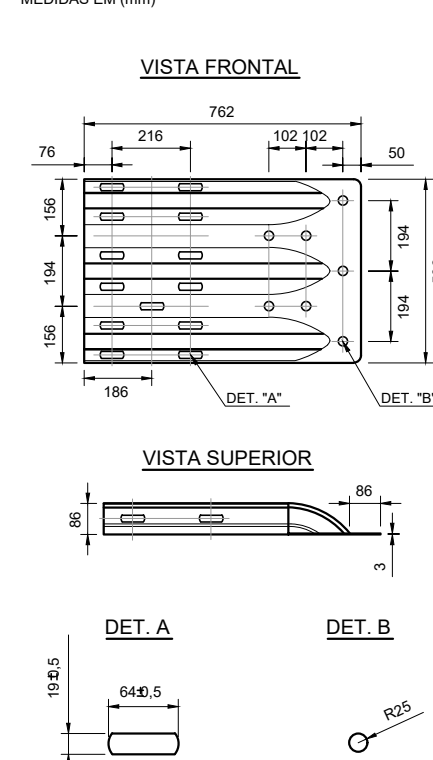



MEDIDAS EM (mm)

ESC 1:50

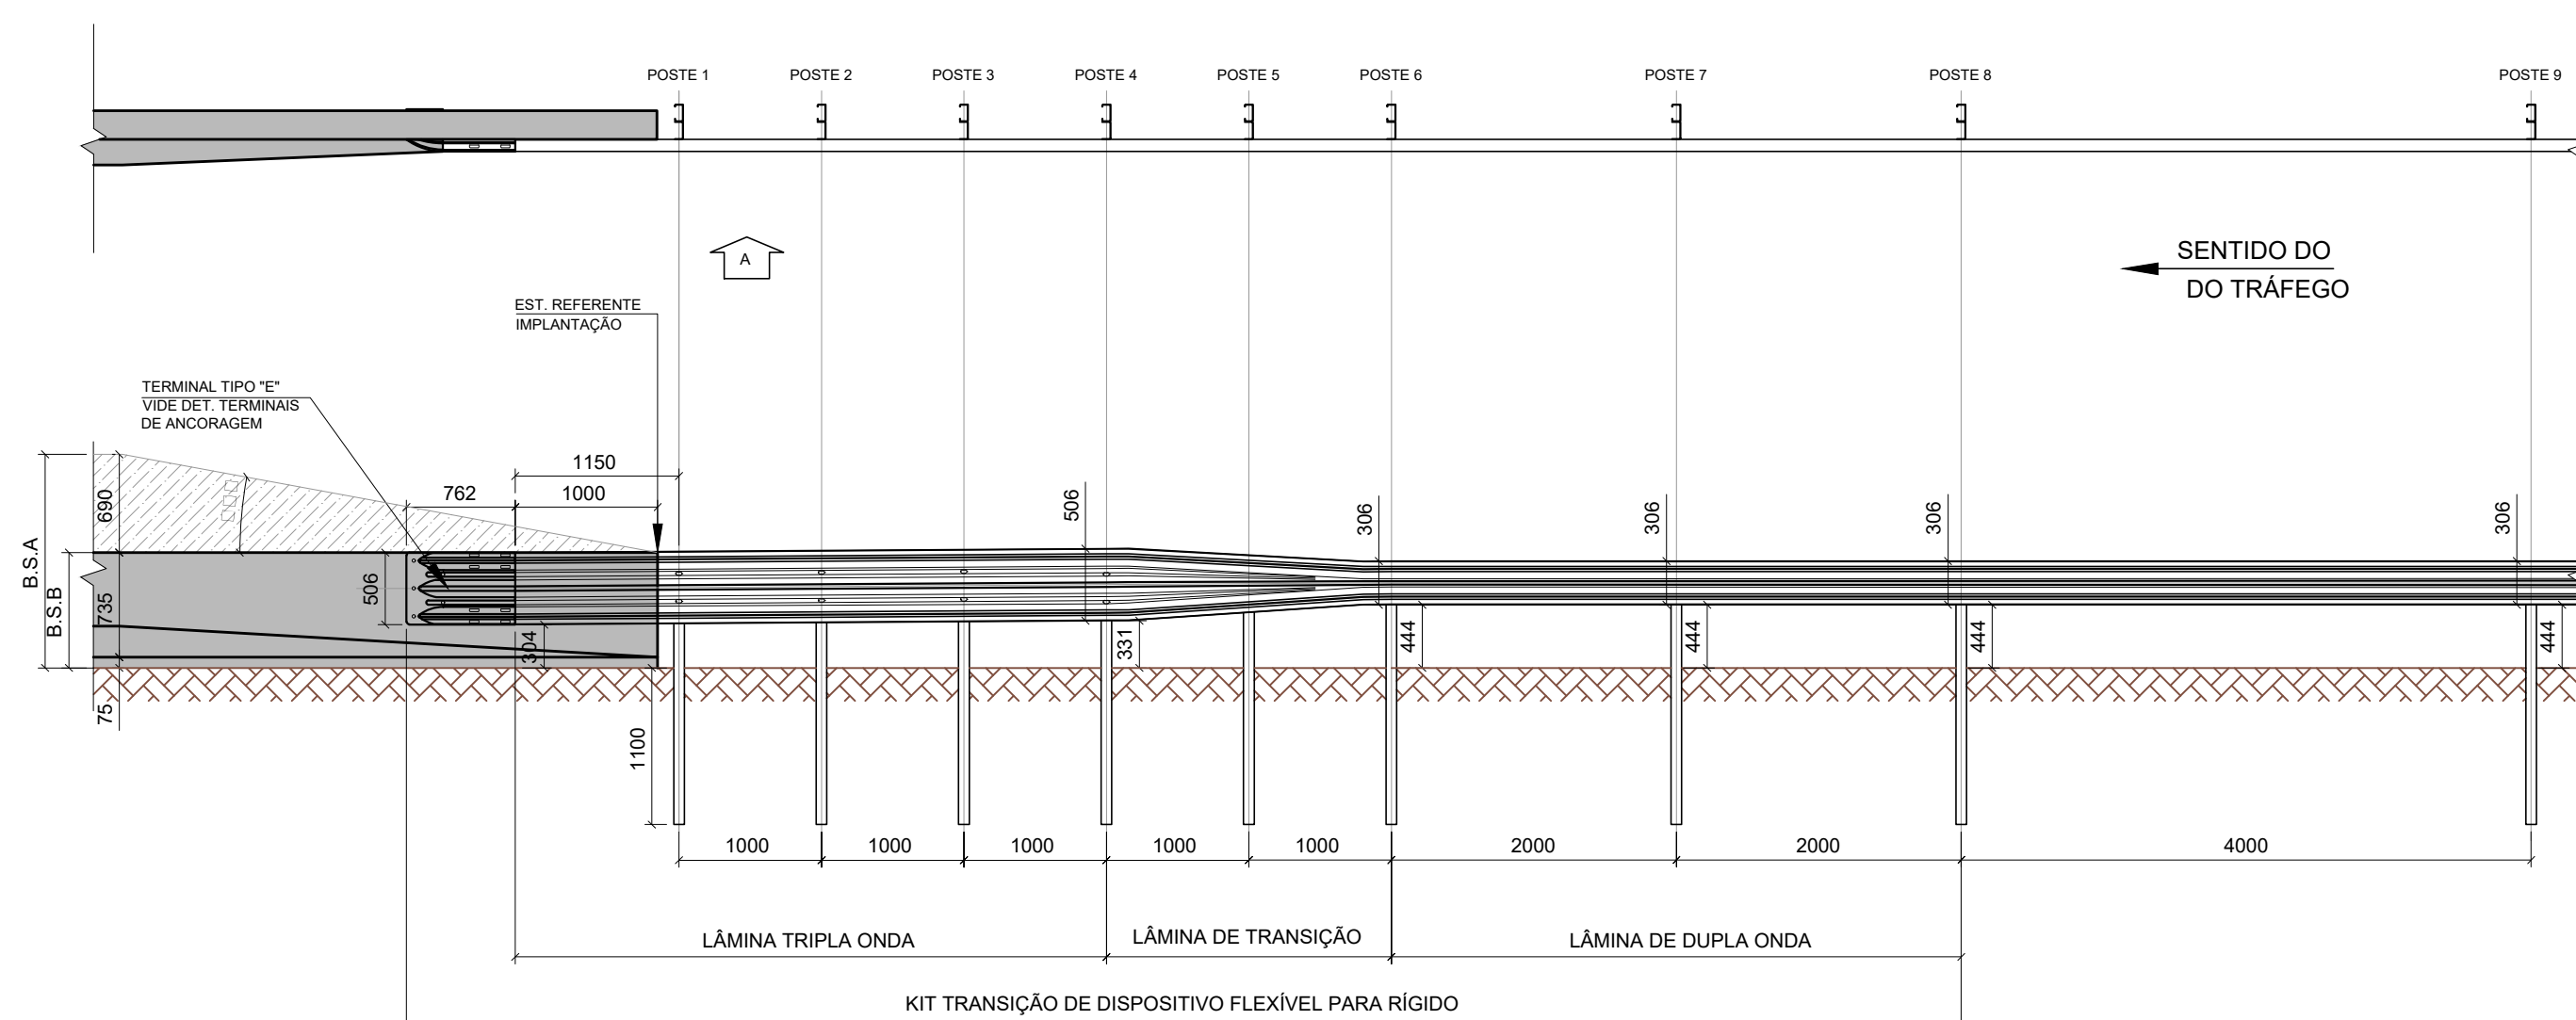

SEM ESCALA

MEDIDAS EM (mm)

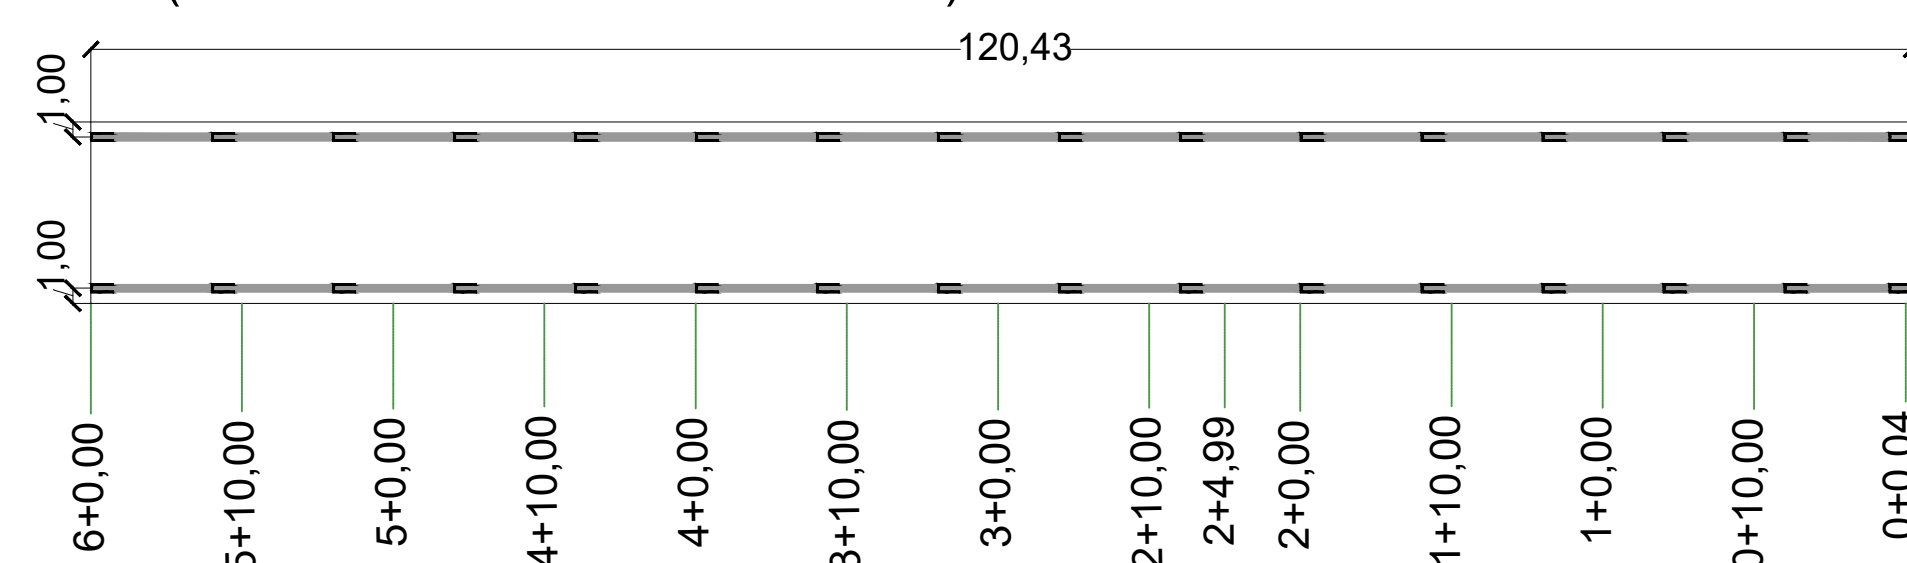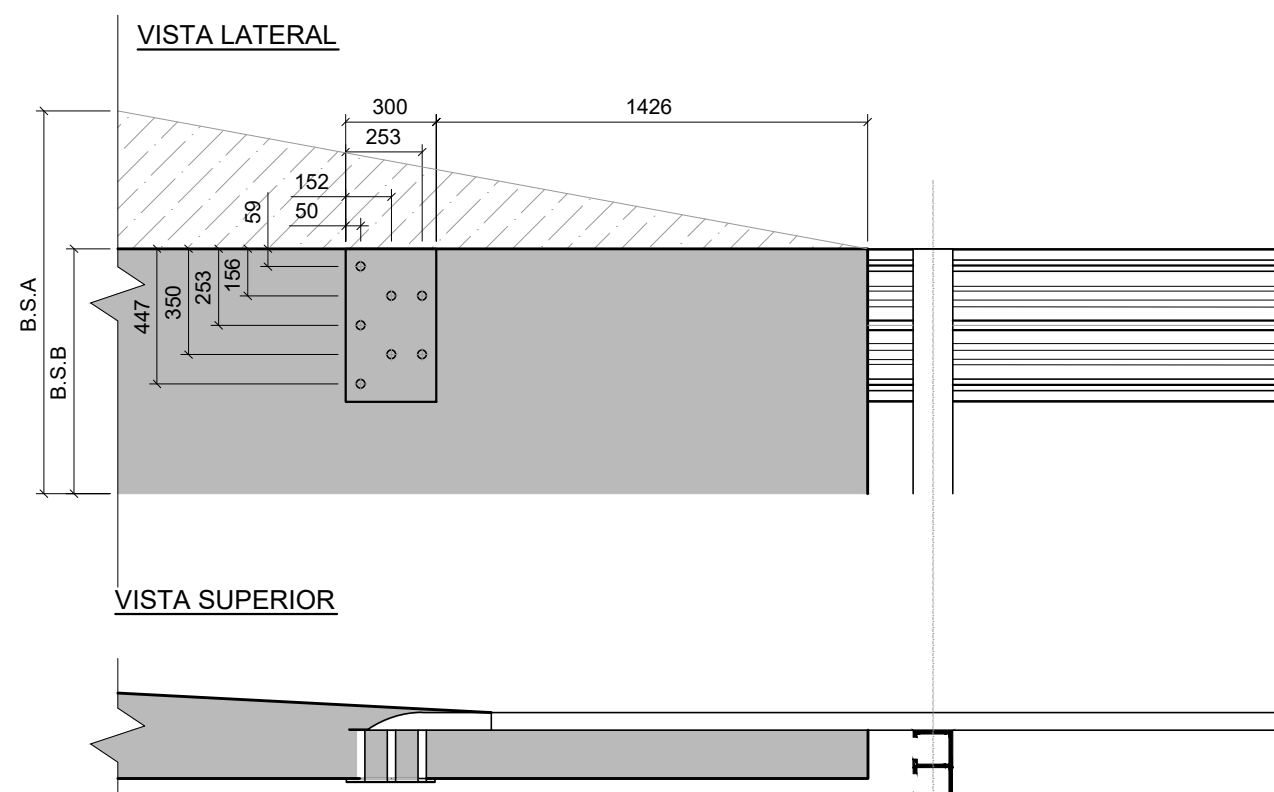

DEFENSA METÁLICA
ESCALA: 1:500