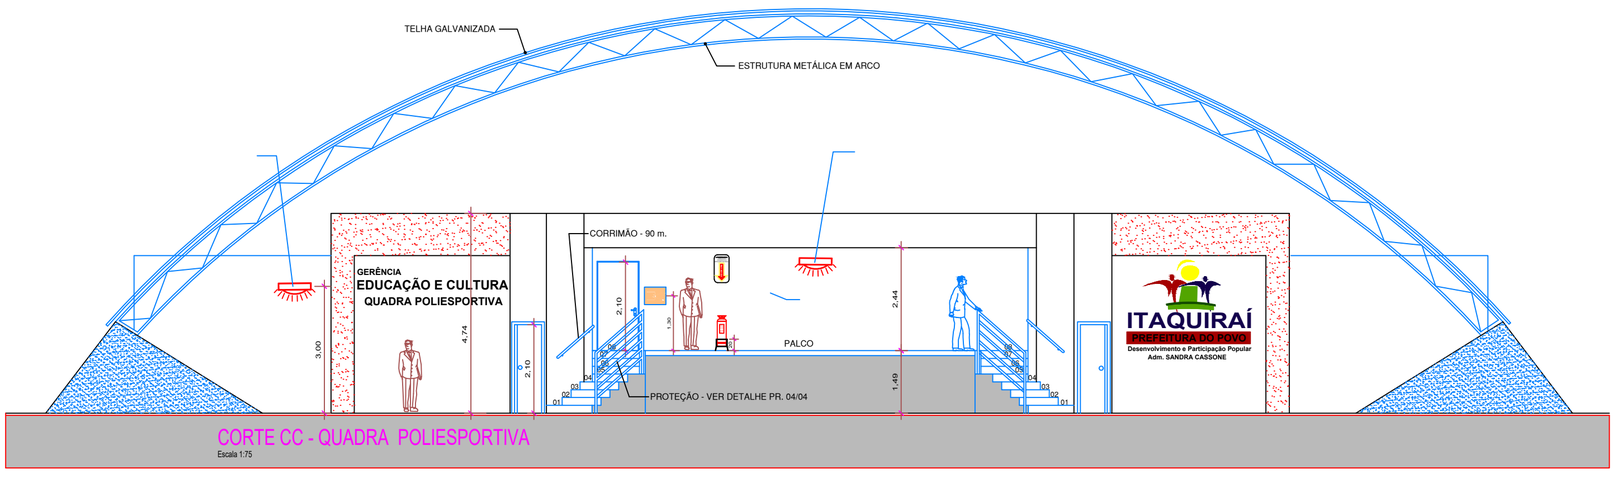

CORTE CC - QUADRA POLIESPORTIVA
Escala 1:75

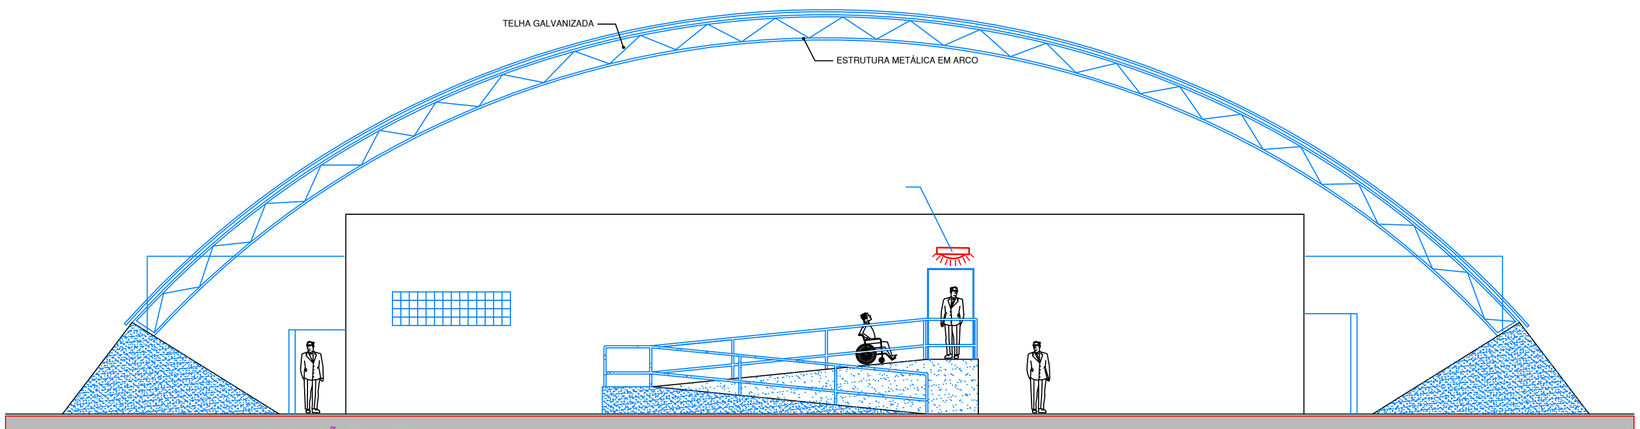

ELEVAÇÃO (PLANTA - 02)
Escala 1:75

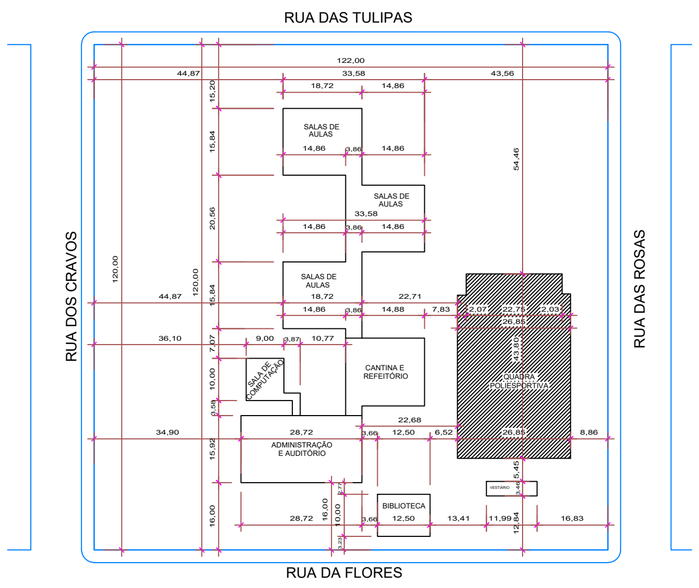

PLANTA DE LOCAÇÃO
Escala 1:750

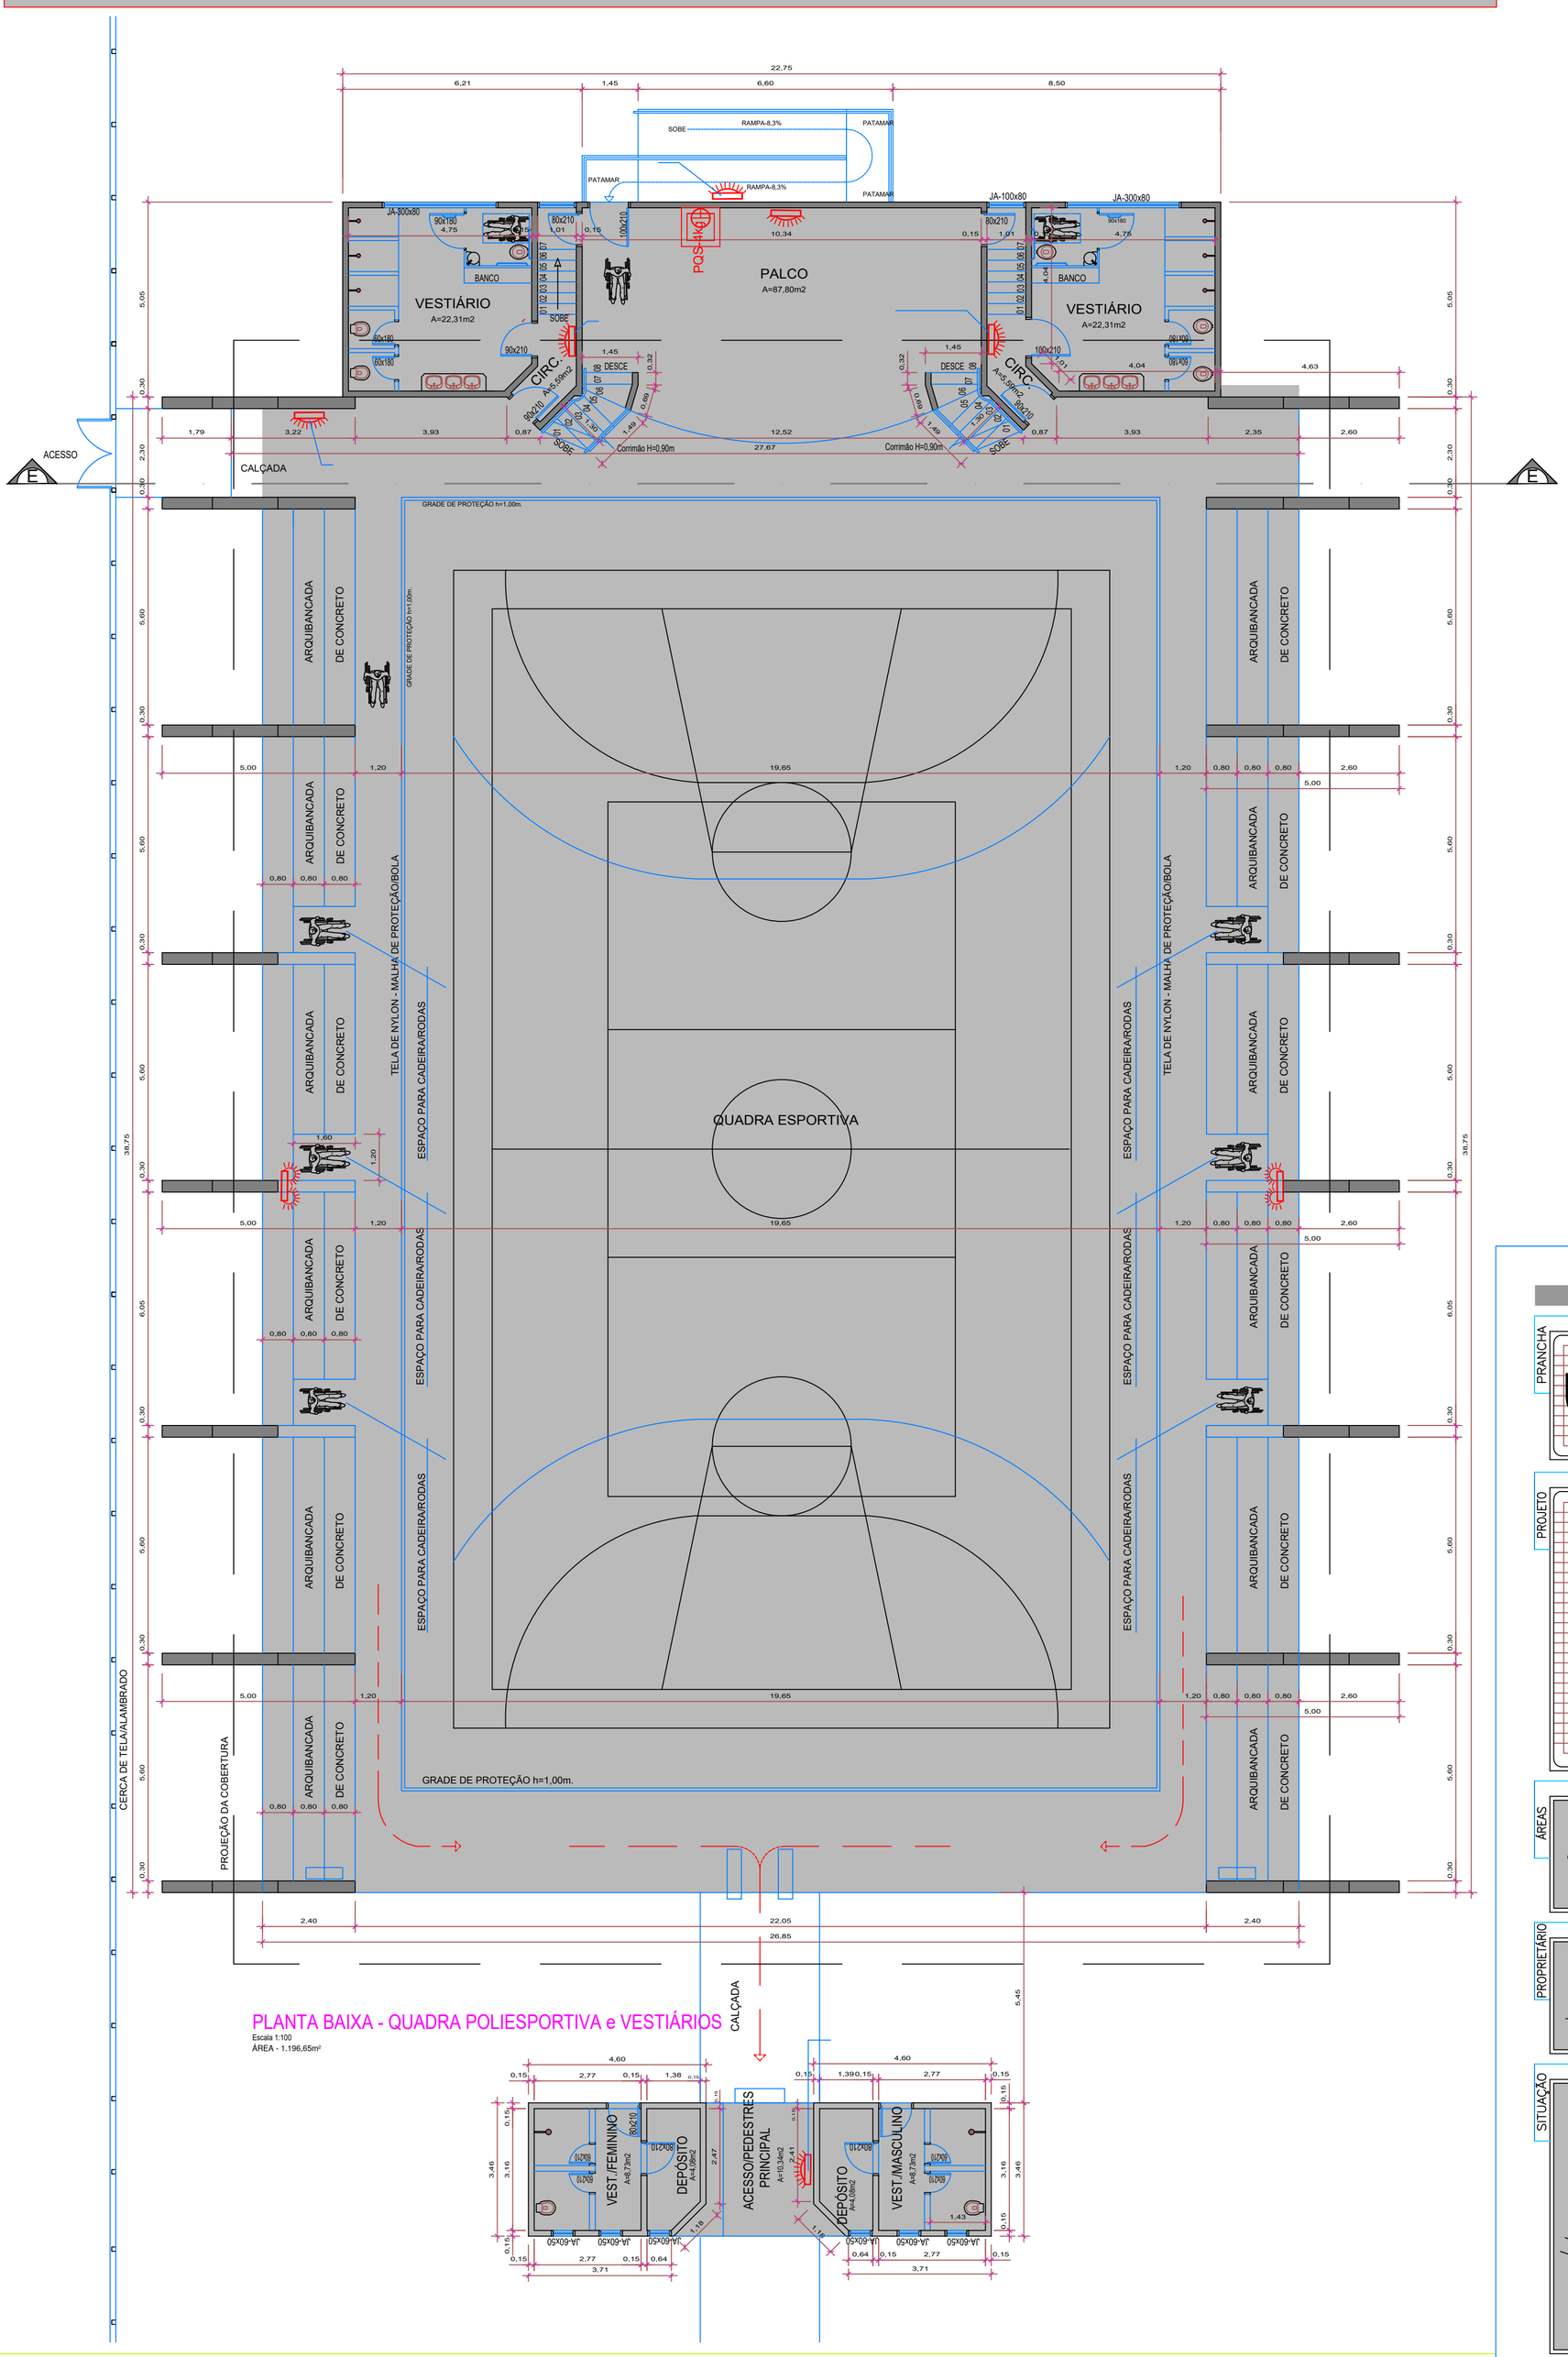

PLANTA BAIXA - QUADRA POLIESPORTIVA e VESTIÁRIOS
Escala 1:100
ÁREA - 1.196,65m²

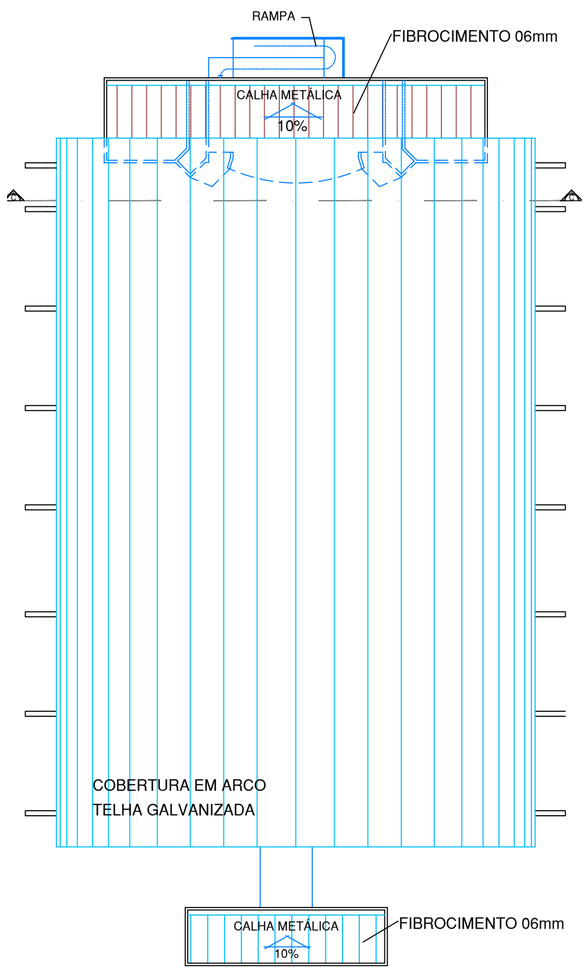

PLANTA DE COBERTURA (PLANTA - 02)
Escala 1:250

PRANCHA
ÚNICA

DATA
13/07/2022

ESCALAS
INDICADAS

PREFEITURA MUNICIPAL DE ITAQUIRAÍ

PROJETO
ARQUITETÔNICO

FINALIDADE
REFORMA DE PISO EM PRÉDIO ESCOLAR

LOCAL
RUA DAS FLORES Nº131
QUADRA 06 - LOTE 01 - JARDIM PRIMAVERA
ITAQUIRAÍ / MS

PROPRIETÁRIO
MUNICIPIO DE ITAQUIRAÍ - MS.

ÁREAS
QUADRA POLIESPORTIVA_____ 1.196,65m²

PROJETO
EDUARDO RODRIGO VIEIRA LIMA
ENGº CIVIL CREA 51.264/PR
CPF: 025.974.109-43

PROPRIETÁRIO
MUNICIPIO DE ITAQUIRAI MS.
CNPJ. 15.403.041/0001-04

EXECUÇÃO

SITUAÇÃO

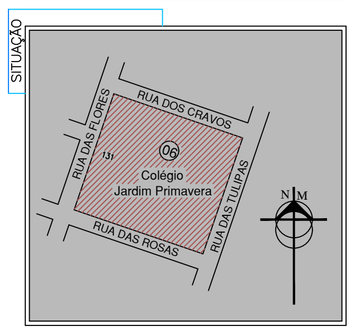

APROVAÇÃO

PRANCHA 610X860