

MAPA DE LOCALIZAÇÃO


BRASIL




MATO GROSSO DO SUL



Rua Rio de Janeiro e Adjacentes-TRECHO 2

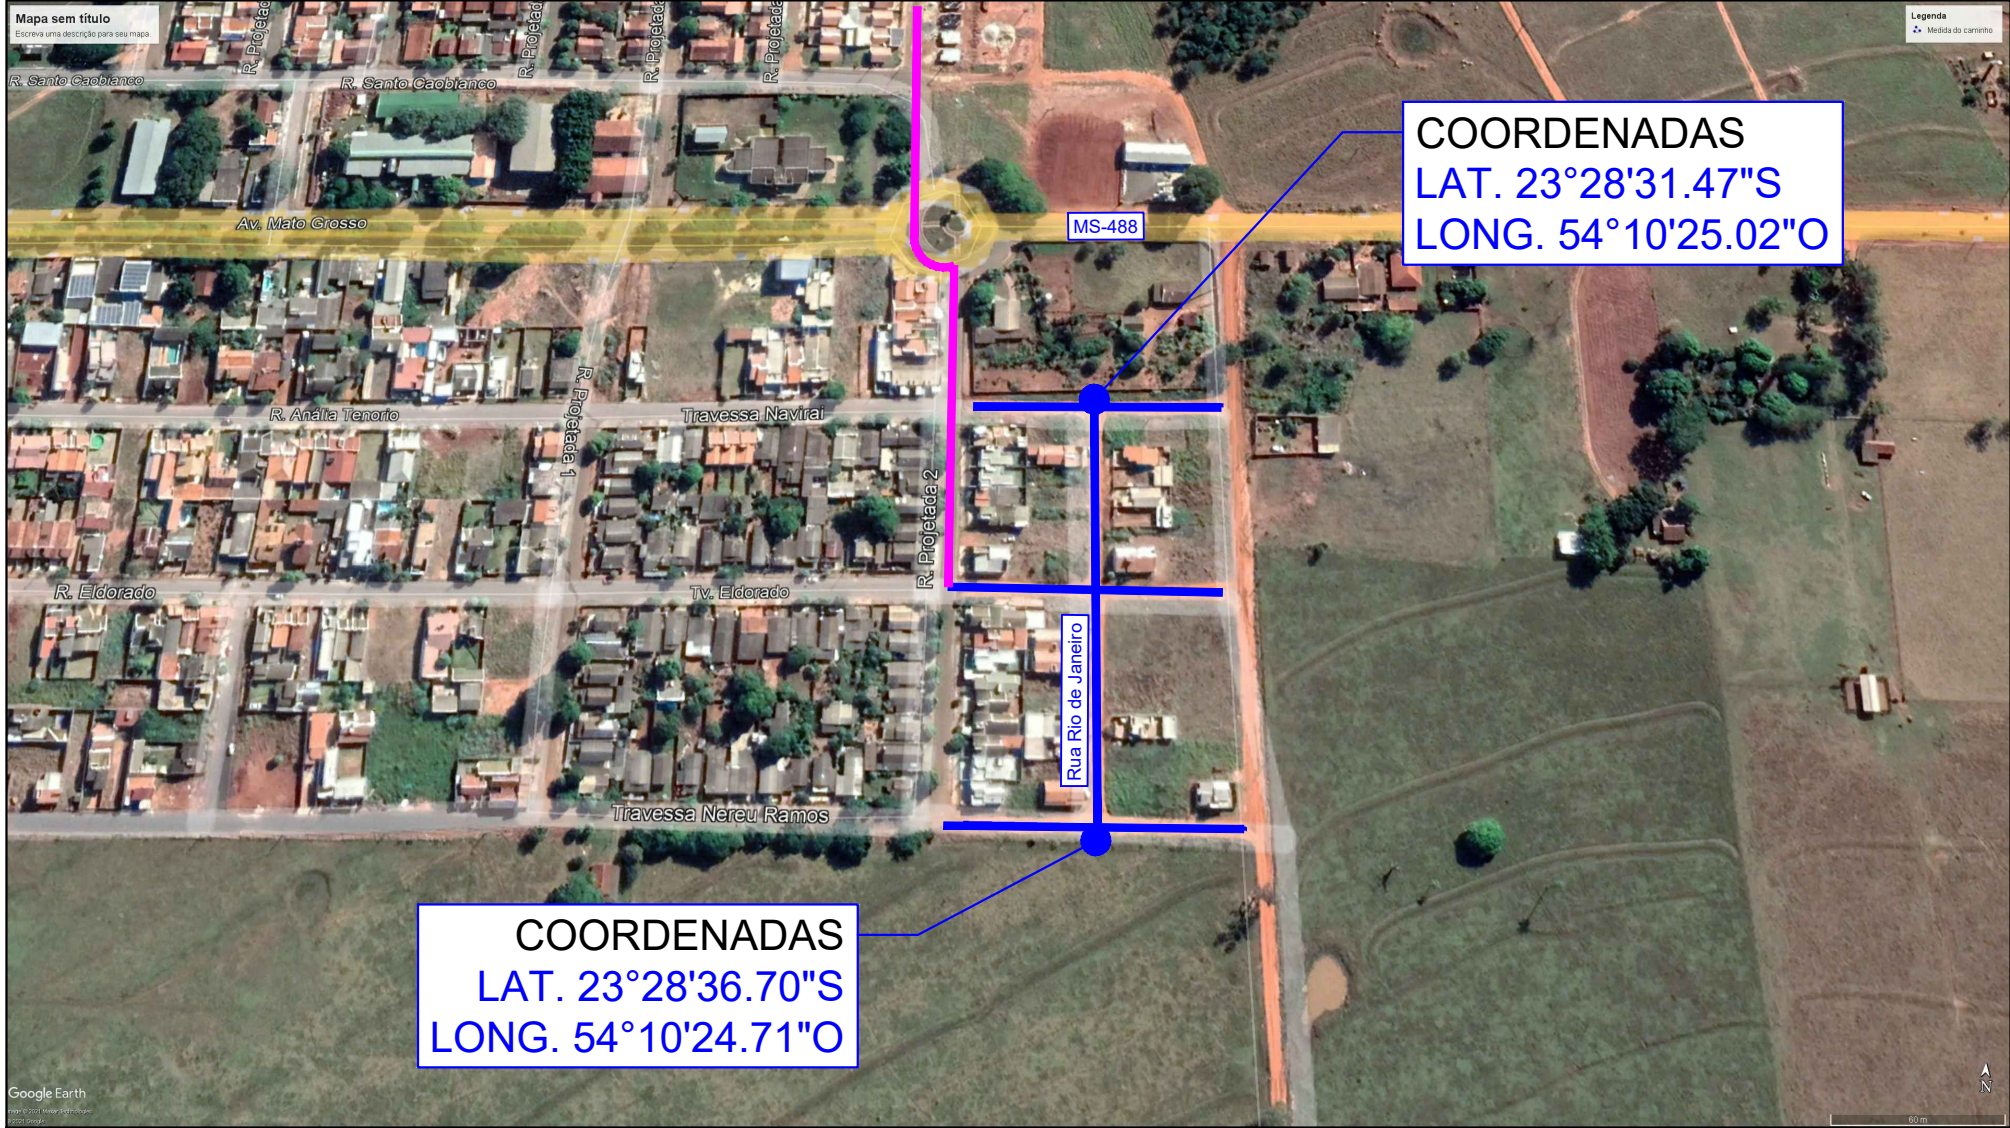

CROQUI ESQUEMÁTICO

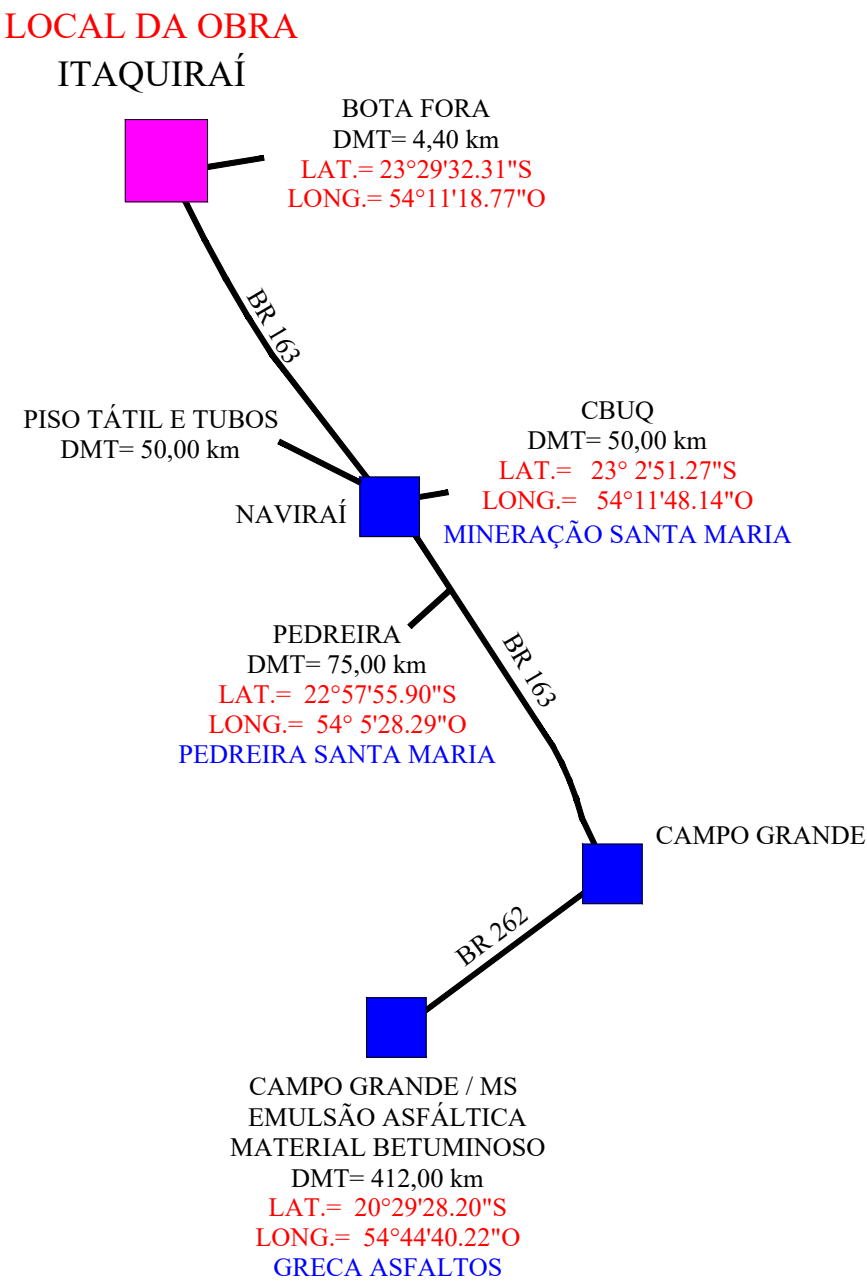

EDUARDO RODRIGO VIEIRA LIMA
ENGENHEIRO CIVIL
ENGENHEIRO DE SEGURANÇA DO TRABALHO
CREA 51.264/D-PR - C.P.F. 025.974.109-43

Prefeitura Municipal de Itaquiraí
Gerência de Obras e Engenharia
APROVADO
25/10/2021
A construtora de obra nova é responsável pelos danos. Porventura causados nas obras vizinhas

PREFEITURA MUNICIPAL DE ITAQUIRAÍ
MUNICÍPIO DE MATO GROSSO DO SUL

- PAVIMENTAÇÃO ASFÁLTICA À EXECUTAR (TRECHO 01)
- DRENAGEM À EXECUTAR (TRECHO 02)

PREFEITURA MUNICIPAL DE ITAQUIRAÍ/ MS SECRETARIA MUNICIPAL DE OBRAS			
OBRAS		INFRAESTRUTURA	
PROJETO DE PAVIMENTAÇÃO E DRENAGEM DE ÁGUAS PLUVIAIS URBANA			
LOCAL		ITAQUIRAÍ / MS	
AUTOR DO PROJETO		RESPONSÁVEL TÉCNICO	
LBM Engenharia EIRELI - ME CNPJ 14.172.539/0001-32 CREA 84597/D MS		LÁZARO BARBOSA MACHADO CREA 22039/D MG - VISTO MS 1634	
PROPRIETÁRIO		Assinado de forma digital por THALLES HENRIQUE TOMAZELLI:03177011111 Dados: 2021.10.25 10:26:52 -03'00'	
TÍTULO		PROJETO EXECUTIVO MAPA DE LOCALIZAÇÃO E DMT's	
ESCALA		S/ESCALA	
DATA		OUTUBRO/2021	
REVISÃO		DESENHO	
		EQUIPE TÉCNICA	