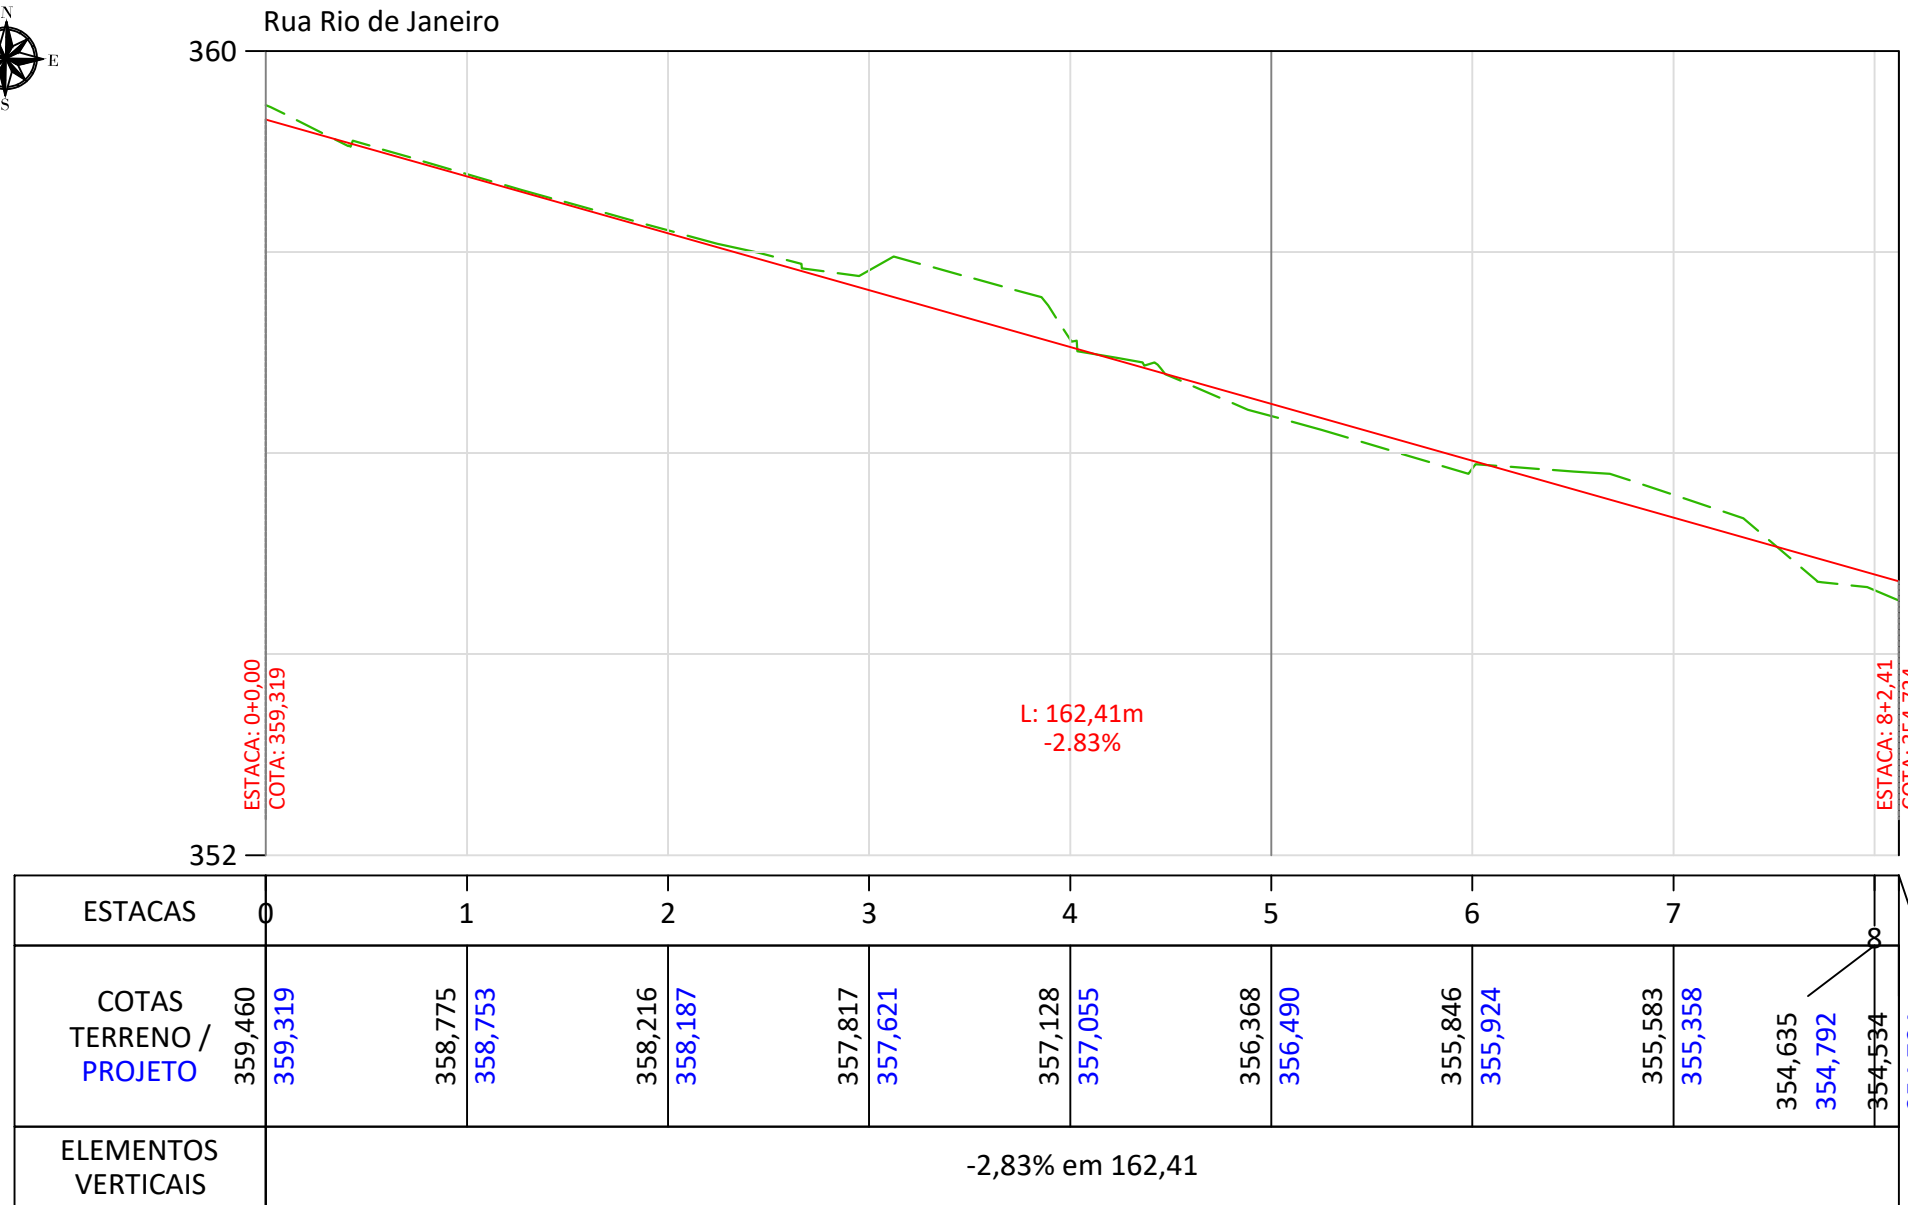
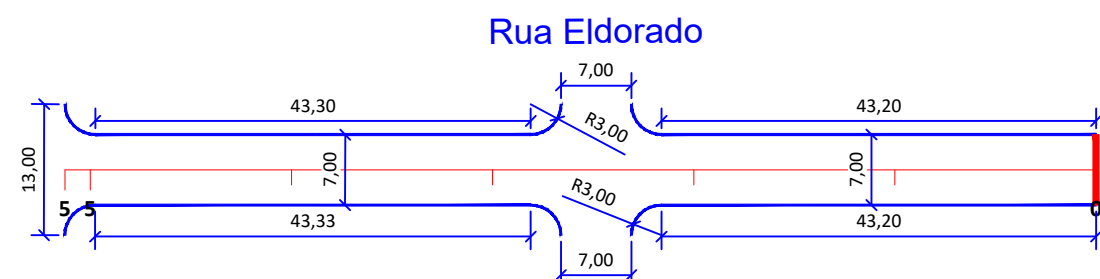
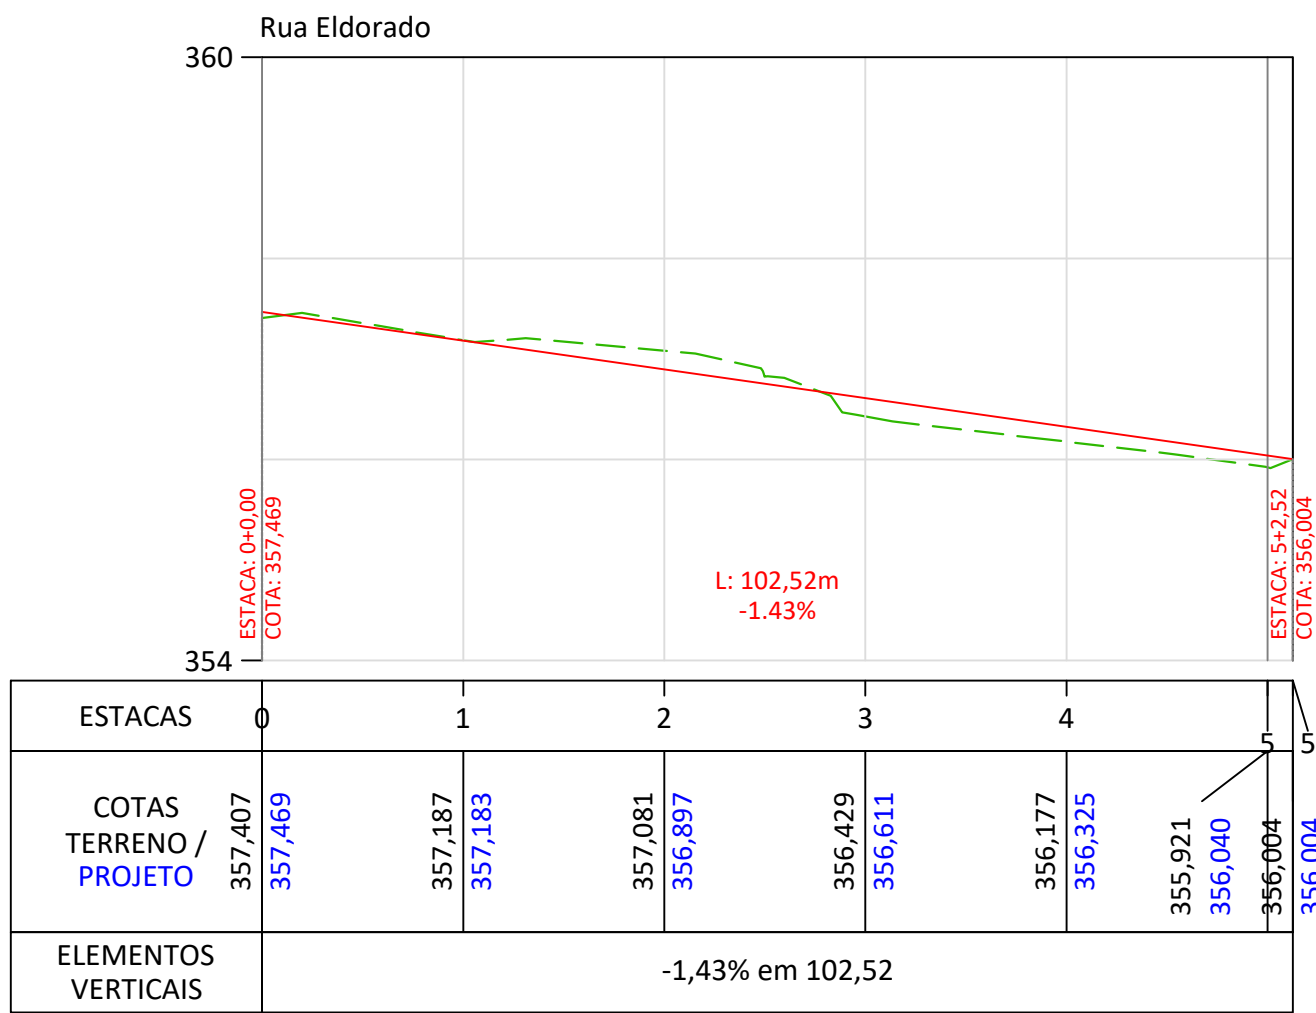
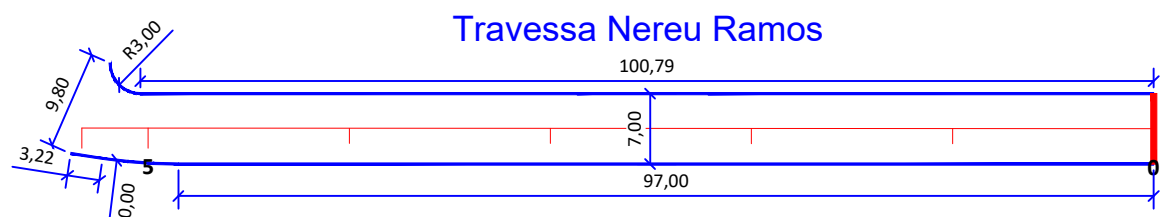
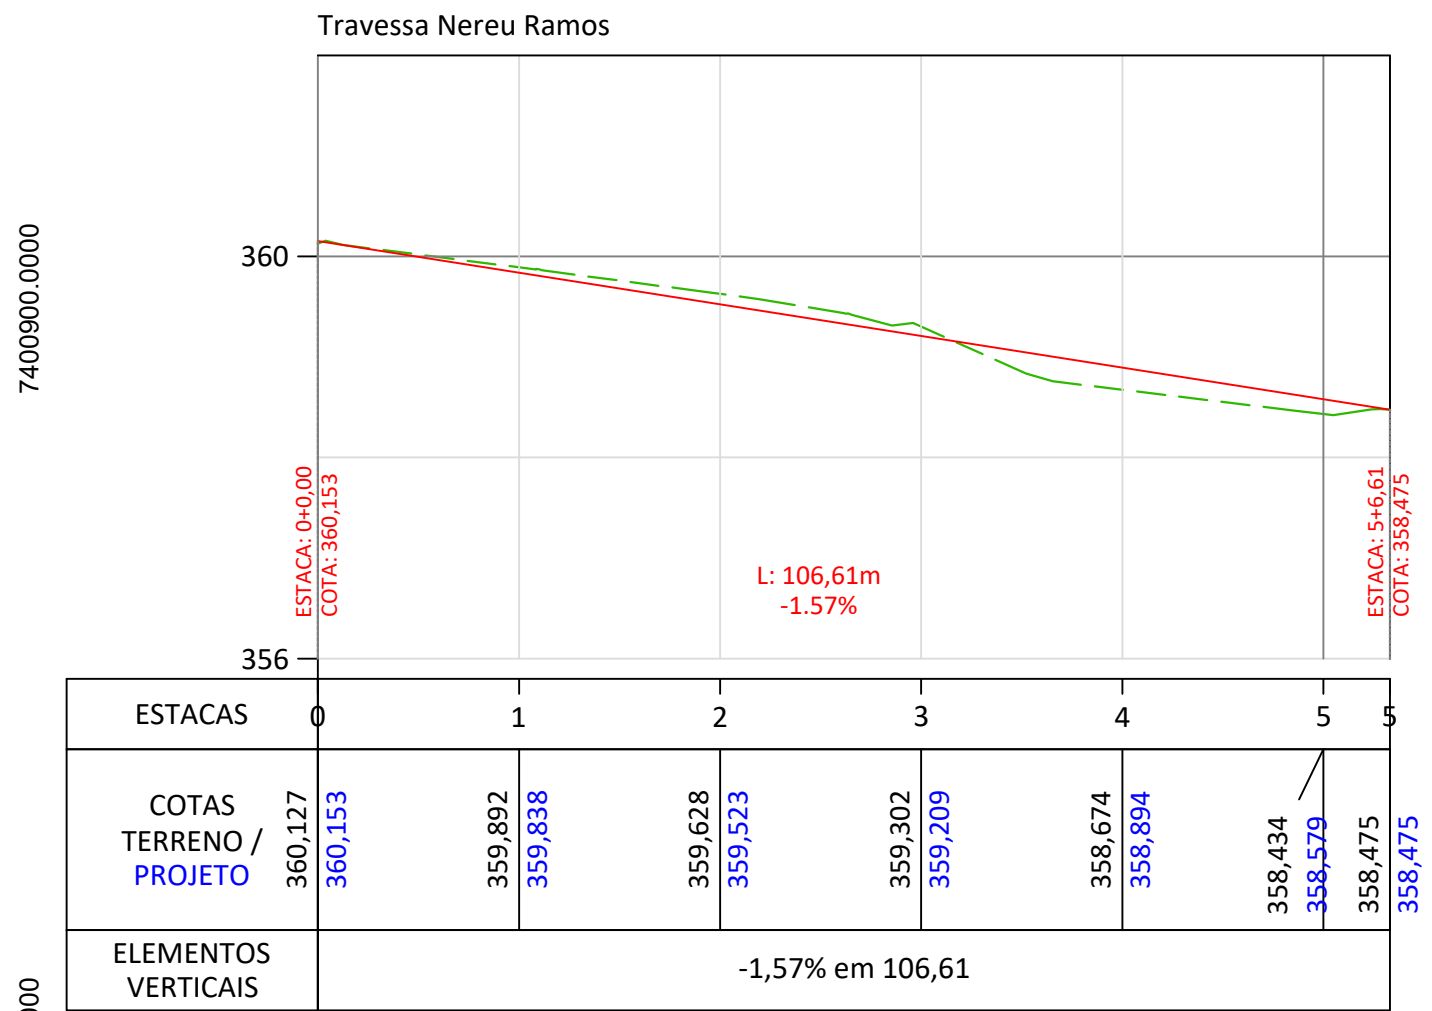
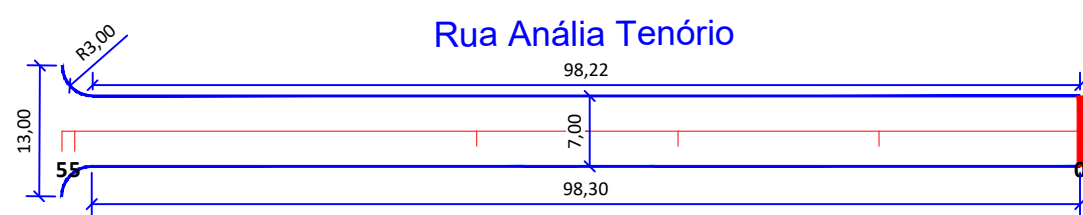
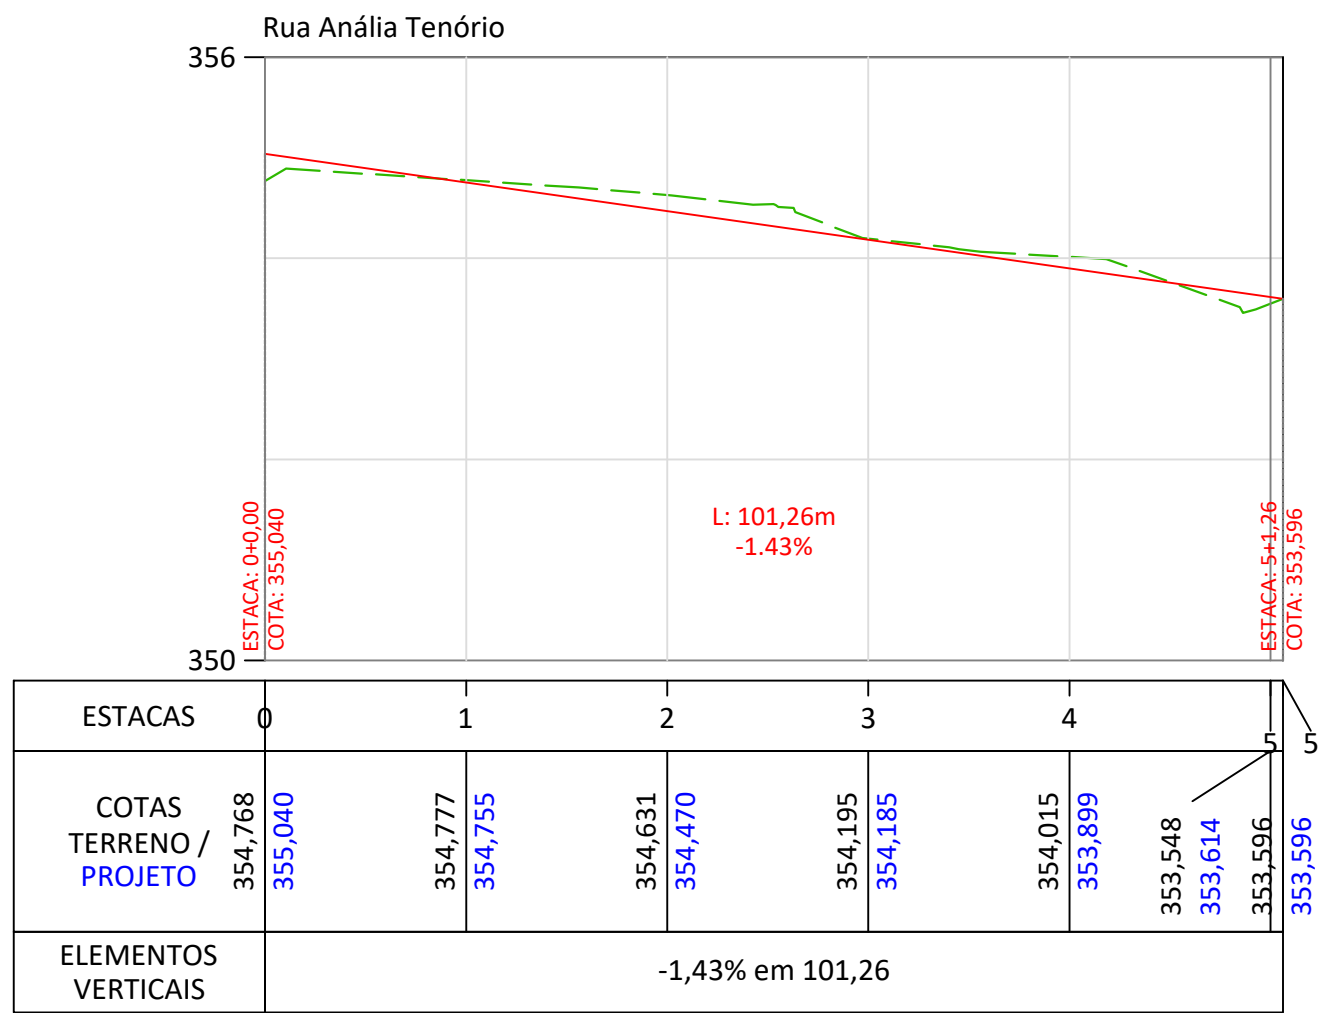
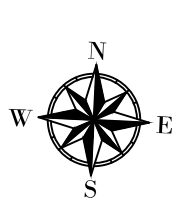


COORDENADAS DO ESTAQUEAMENTO

Rua Anália Tenório			
Estaca	Norte	Este	
0+0,000	7401010,3752760	788765,4574975	
1+0,000	7401008,7939156	788745,4659488	
2+0,000	7401009,2125552	788725,4744001	
3+0,000	7401008,6311948	788705,4628514	
4+0,000	7401008,0498344	788685,4913027	
5+0,000	7401007,4684740	788665,4997539	
5+1,258	7401007,4319008	788664,2420922	

Rua Eldorado			
Estaca	Norte	Este	
0+0,000	7400936,5209541	788768,4465639	
1+0,000	7400935,9395937	788748,4550152	
2+0,000	7400935,3582333	788728,4634664	
3+0,000	7400934,7768729	788708,4719177	
4+0,000	7400934,1955125	788688,4803690	
5+0,000	7400933,6141520	788668,4888203	
5+2,517	7400933,5409901	788665,9729603	

Travessa Nereu Ramos			
Estaca	Norte	Este	
0+0,000	7400848,3765856	788772,1695994	
1+0,000	7400847,6851520	788752,1815550	
2+0,000	7400846,9937183	788732,1935108	
3+0,000	7400846,3022847	788712,2054862	
4+0,000	7400845,6108510	788692,2174218	
5+0,000	7400844,9194174	788672,2293774	
5+6,606	7400844,6910370	788665,6273326	

Rua Rio de Janeiro			
Estaca	Norte	Este	
0+0,000	7400846,6181864	788721,3375907	
1+0,000	7400866,6097352	788720,7562327	
2+0,000	7400866,6012840	788720,1748747	
3+0,000	7400906,5928328	788719,5935167	
4+0,000	7400926,5843816	788719,0121587	
5+0,000	7400946,5759304	788718,4308007	
6+0,000	7400966,5674791	788717,8494427	
7+0,000	7400986,5590279	788717,2680847	
8+0,000	7401006,5505767	788716,6867267	
8+2,405	7401008,9549736	788716,6168063	

Guia e Sarjeta à Executar	
Nome da Rua	Comprimento (m)
Rua Anália Tenório	192,94
Rua Eldorado	201,32
Travessa Nereu Ramos	200,3
Rua Rio de Janeiro	291,73
TOTAL	886,29

LEGENDA

- MARCO DE CONCRETO IMPLANTADOS - BASE
- MARCO DE CONCRETO IMPLANTADOS
- PAVIMENTO EXISTENTE
- PAVIMENTO A EXECUTAR
- ALINHAMENTO PREDIAL
- CERCA EXISTENTE
- POSTE - REDE ELÉTRICA
- FOSSAS
- TENTO
- ÁRVORES

PREFEITURA MUNICIPAL DE ITAQUIRAÍ/ MS
SECRETARIA MUNICIPAL DE OBRAS

OBRAS: INFRAESTRUTURA
PROJETO DE PAVIMENTAÇÃO E DRENAGEM DE ÁGUAS PLUVIAIS URBANA

LOCAL: ITAQUIRAÍ / MS

AUTOR DO PROJETO: **ENGENHARIA**
LBM Engenharia EIRELI - ME
CNPJ 14.172.539/0001-32
CREA 8497/D MS

RESPONSÁVEL TÉCNICO: **José Luiz**
LÁZARO BARBOSA MACHADO
CREA 22039/D MG - VISTO MS 1634

PROPRIETÁRIO: **THALLES HENRIQUE TOMAZELLI**
Assinado de forma digital por THALLES HENRIQUE TOMAZELLI:0317701111
Dados: 2021.10.25 10:25:38 -03'00'
MUNICÍPIO DE ITAQUIRAÍ - ESTADO DE MATO GROSSO DO SUL

TÍTULO: **PROJETO EXECUTIVO**
PROJETO GEOMÉTRICO - PLANTA DE EXECUÇÃO

ESCALA: 1:500
DATA: OUTUBRO/2021
REVISÃO: 02/12
DESENHO: EQUIPE TÉCNICA