




7469440.0000

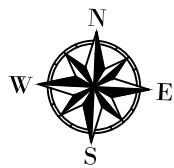


SEÇÃO-TIPO - Ruas

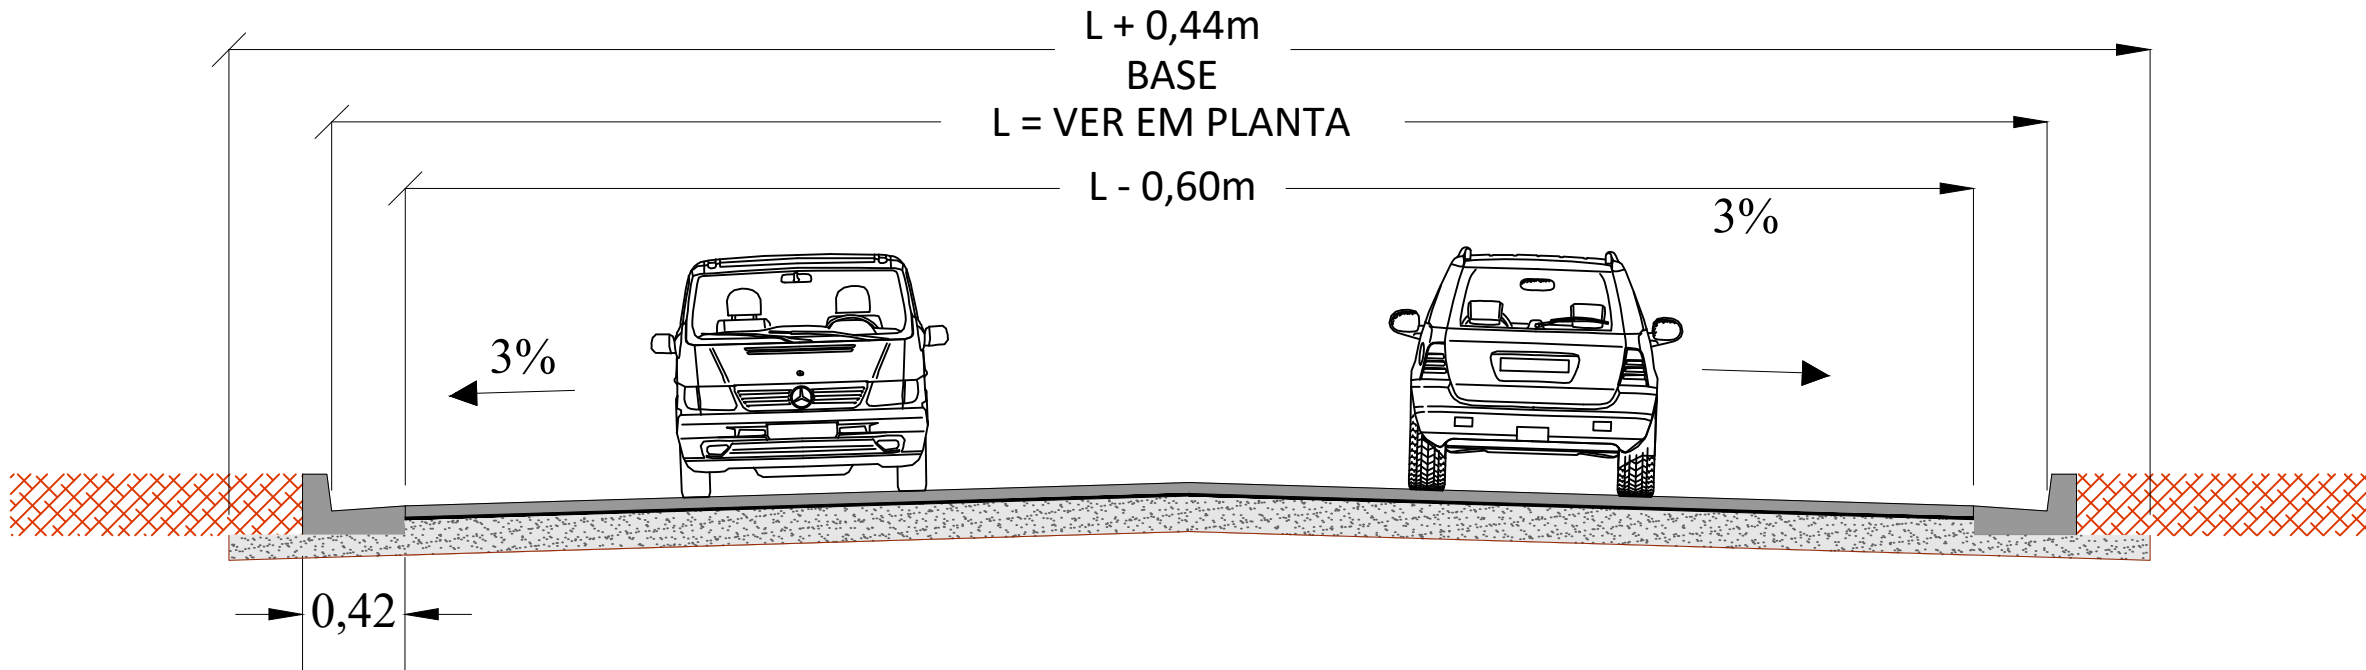



MEIO FIO COM SARJETA

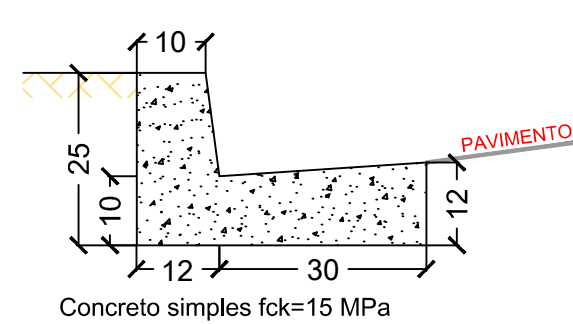



MEIO FIO GUIA

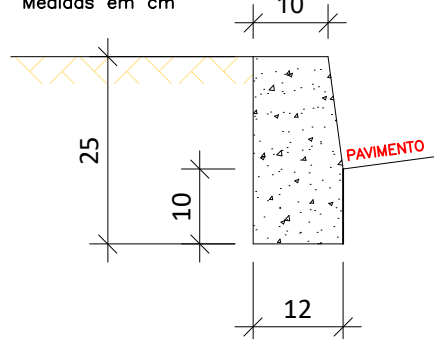


TENTO

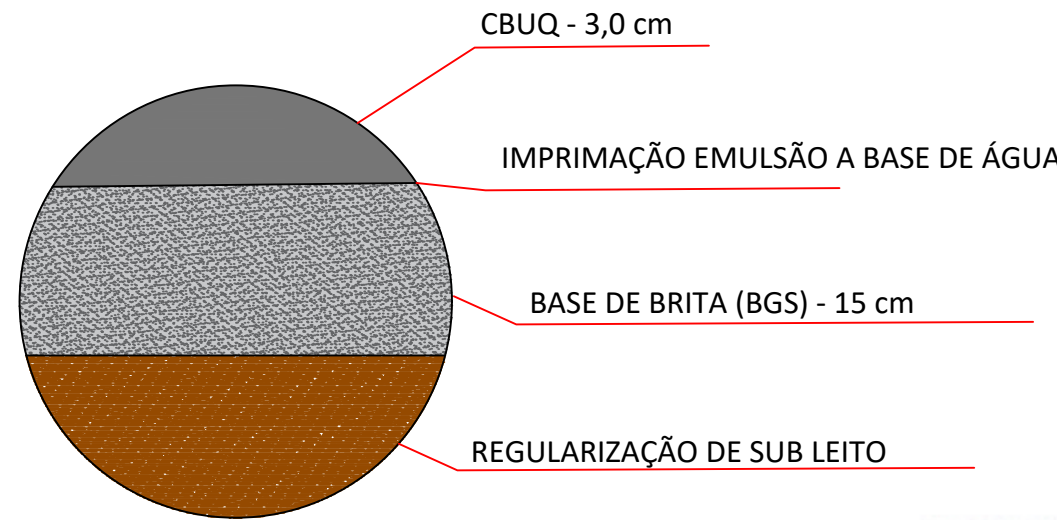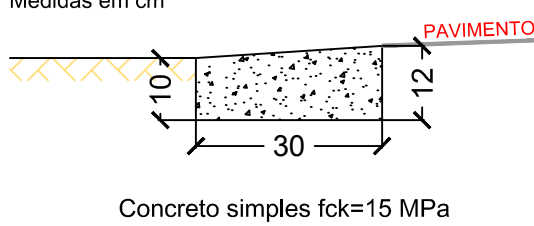

SEÇÃO-TIPO DE TERRAPLENAGEM

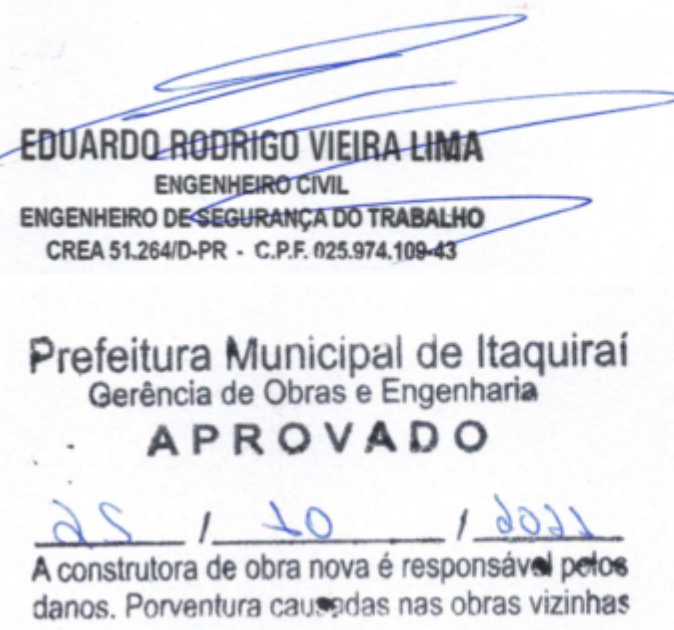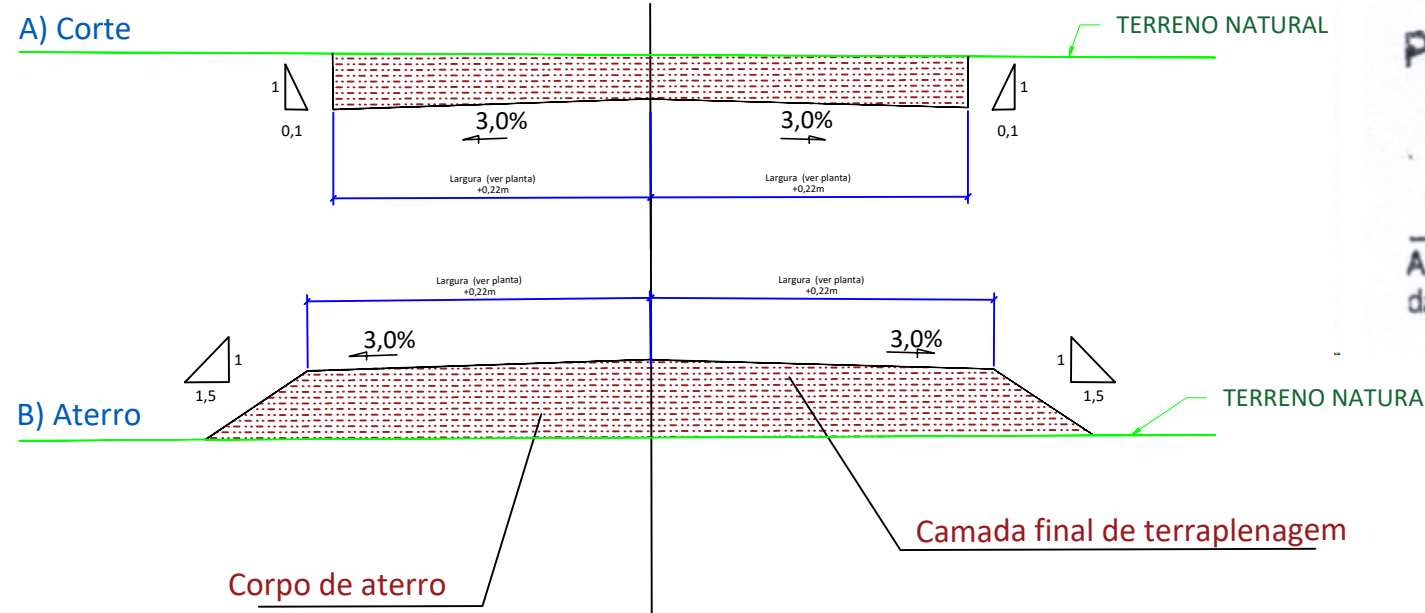

LEGENDA

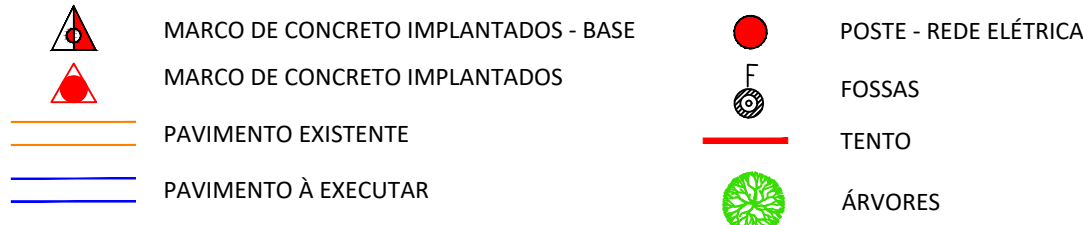

NOTA TÉCNICA
01 - OS RAIOS DAS ESQUINAS SÃO INDICADOS EM PLANTA;
02 - AS MEDIDAS QUANDO NÃO INDICADAS ESTÃO EM METROS;
03 - CONFERIR AS CONDIÇÕES FÍSICAS DOS MARCOS PARA LOCAÇÃO A PARTIR DESTES;
04 - PARA LOCAÇÃO DEVE-SE SEGUIR A TABELA COM AS COORDENADAS DOS EIXOS DO PROJETO GEOMÉTRICO;
05 - AS DECLIVIDADES TRANSVERSAIS ESTÃO INDICADAS NO PROJETO DE PAVIMENTAÇÃO E CONTEMPLADAS EM NOTA DE SERVIÇO;
06 - APÓS A LOCAÇÃO DOS EIXOS E ANTECEDENDO A EXECUÇÃO DA OBRA, A CONSTRUTORA DEVERÁ CONFIRMAR AS MEDIDAS DE PROJETO COM RELAÇÃO ÀS SEÇÕES TRANSVERSAIS PROPOSTAS, COMPATIBILIDADE DOS SERVIÇOS COM RELAÇÃO À ACESSIBILIDADE DE PESSOAS DE MOBILIDADE REDUZIDA E ACESSO DE VEÍCULOS, INFORMANDO IMEDIATAMENTE AO PROJETISTA PARA ALTERAÇÃO E CORREÇÕES;
07 - ANTES DO INÍCIO DAS OBRAS, A CONSTRUTORA DEVERÁ SOLICITAR OS CADASTROS ATUALIZADAS DAS CONCESSIONÁRIAS, PARA CONFERÊNCIA A MAPEAMENTO DESTAS;
08 - O LEVANTAMENTO DO TERRENOS PRIMITIVO PODE TER SIDO ALTERADO EM FUNÇÃO O PRAZO ENTRE ELABORAÇÃO DOS PROJETOS E INÍCIO DE EXECUÇÃO DAS OBRAS;
09 - CASO TENHA ALTERAÇÃO NO PROJETO POR DEFINIÇÃO DE OBRA, ESTAS DEVEM SER INFORMADAS AO PROJETISTA.

 PREFEITURA MUNICIPAL DE ITAQUIRAÍ/ MS SECRETARIA MUNICIPAL DE OBRAS			
OBRA			
PROJETO DE PAVIMENTAÇÃO E DRENAGEM DE ÁGUAS PLUVIAIS URBANA			
LOCAL			
ITAQUIRAÍ / MS			
AUTOR DO PROJETO		RESPONSÁVEL TÉCNICO	PROPRIETÁRIO
 LBM Engenharia EIRELI - ME CNPJ 14.172.539/0001-32 CREA 8497/D-MS		 LÁZARO BARBOSA MACHADO CREA 22039/D-MG - VISTO MS 1634	Assinado de forma digital por THALLES HENRIQUE TOMAZELLI0317701111 Dados: 2021.10.25 10:17:26 -03'00' MUNICÍPIO DE ITAQUIRAÍ - ESTADO DE MATO GROSSO DO SUL
TÍTULO		FOLHA	
PROJETO EXECUTIVO PROJETO DE PAVIMENTAÇÃO - PLANTA DE EXECUÇÃO		05/12	
ESCALA	DATA	REVISÃO	DESENHO
1:500	OUTUBRO/2021		EQUIPE TÉCNICA