

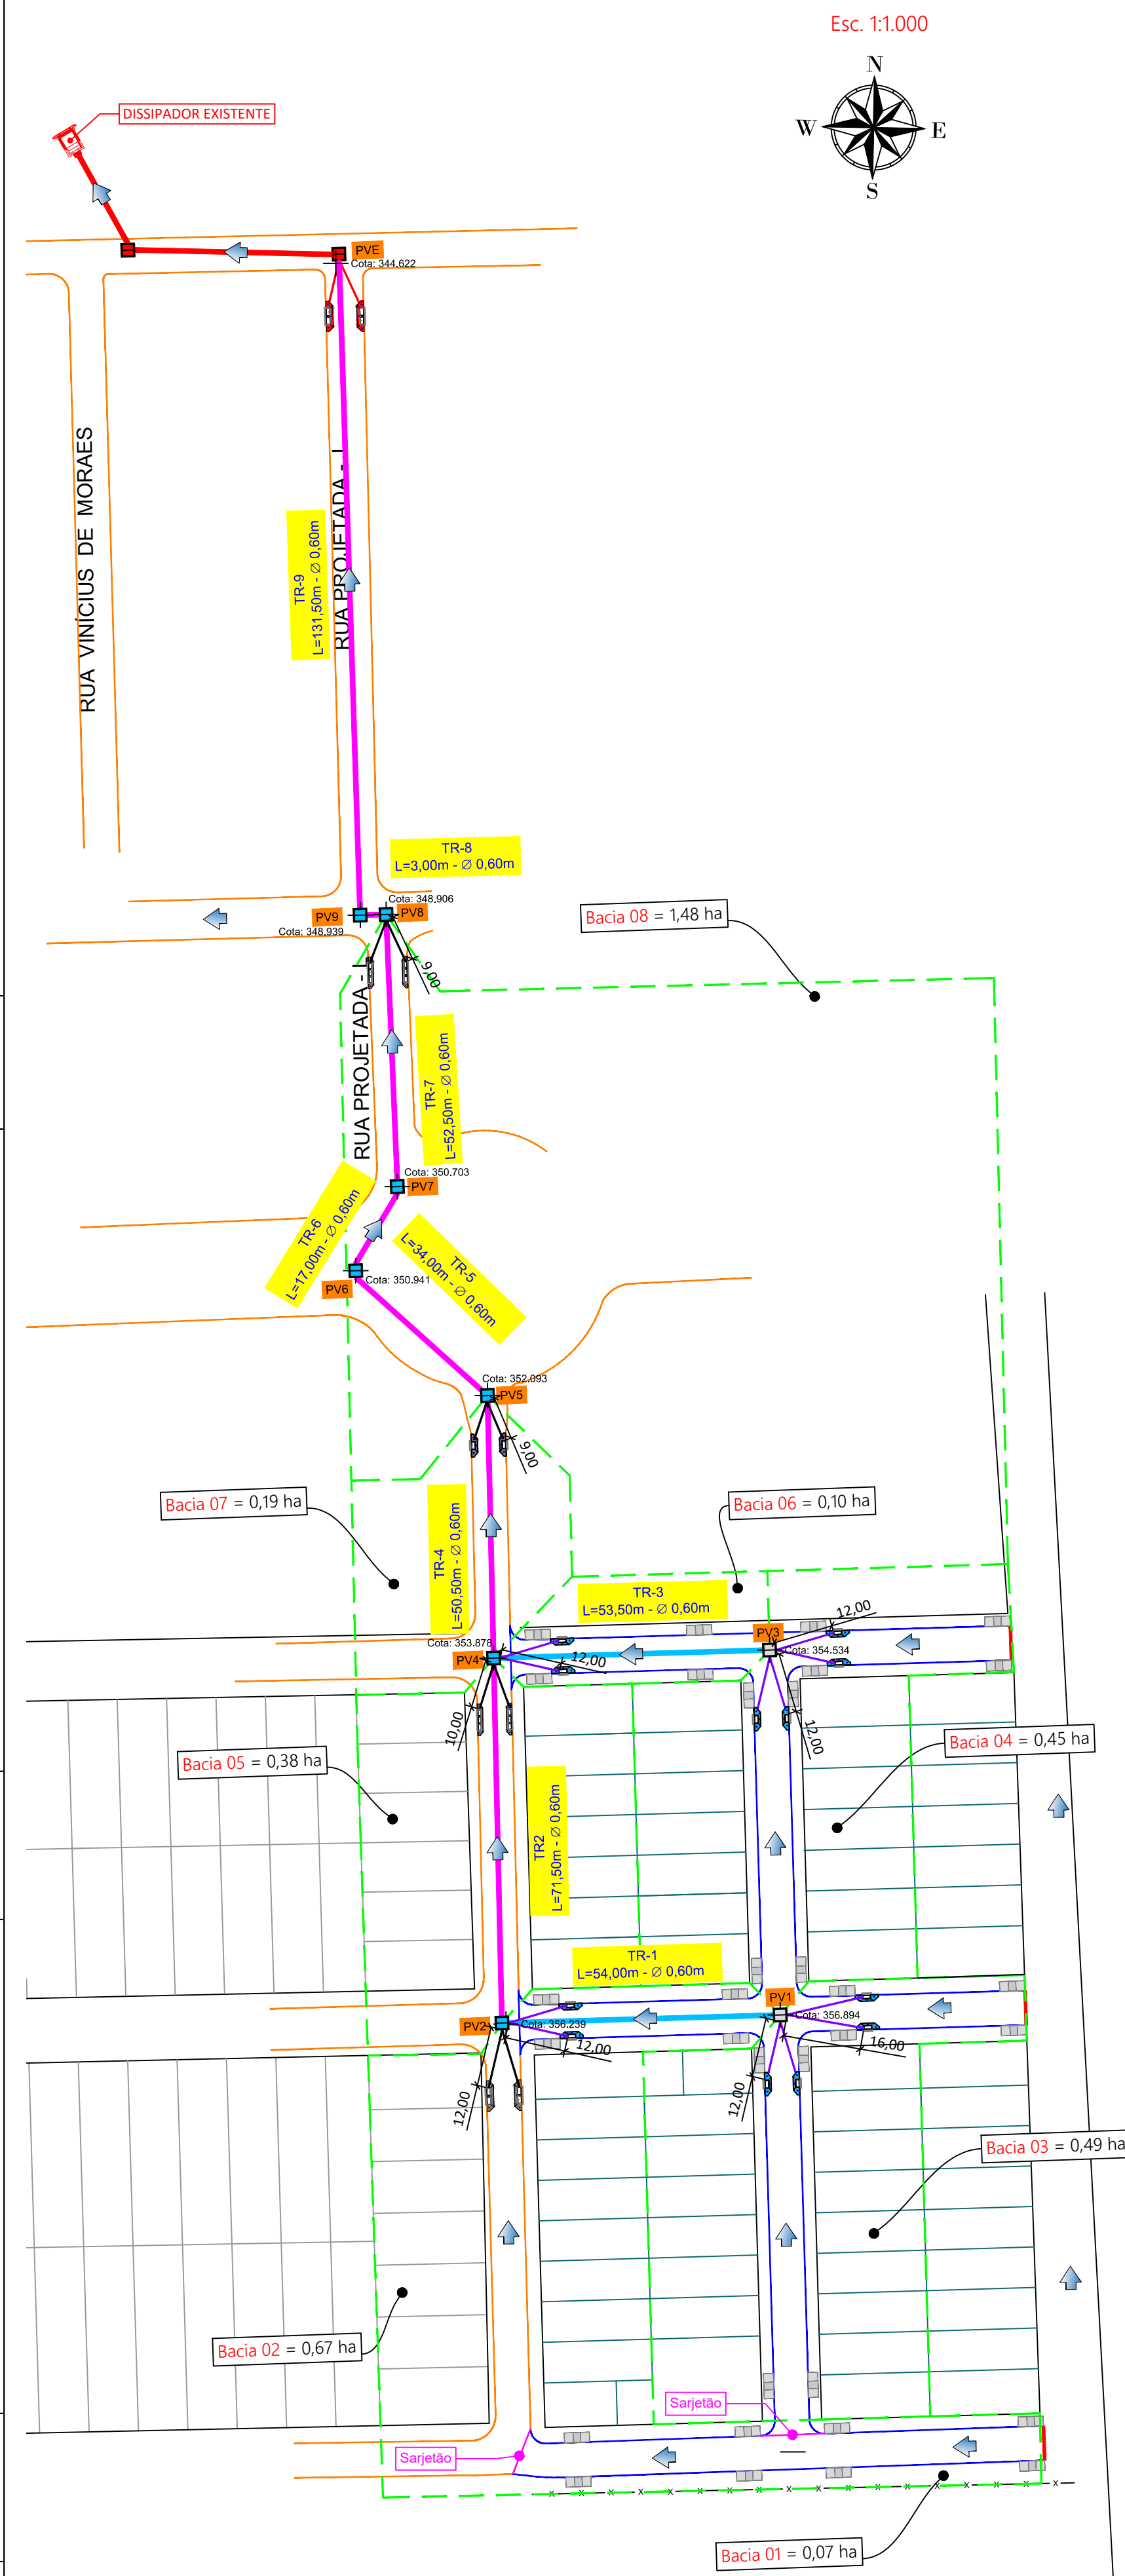


BACIAS DE CONTRIBUIÇÃO

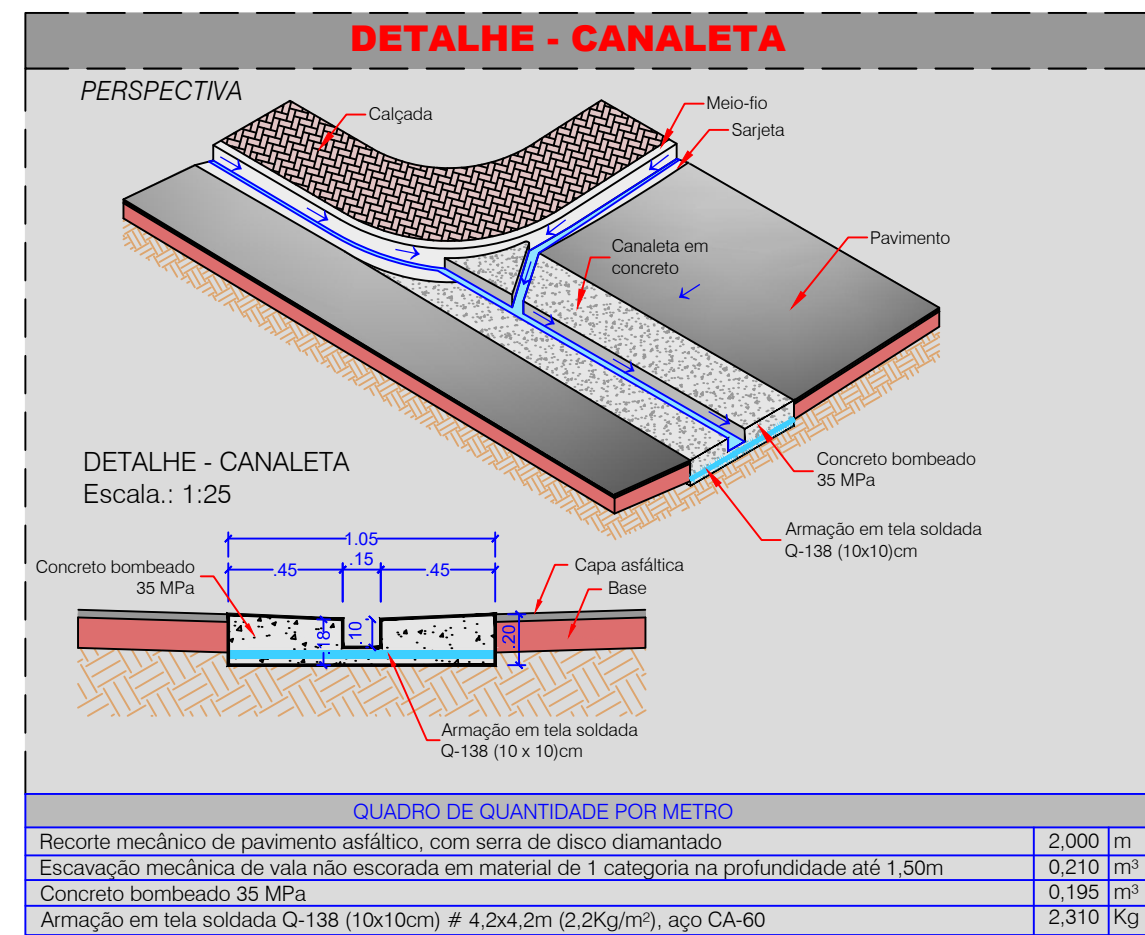

PLANTA DE EXECUÇÃO

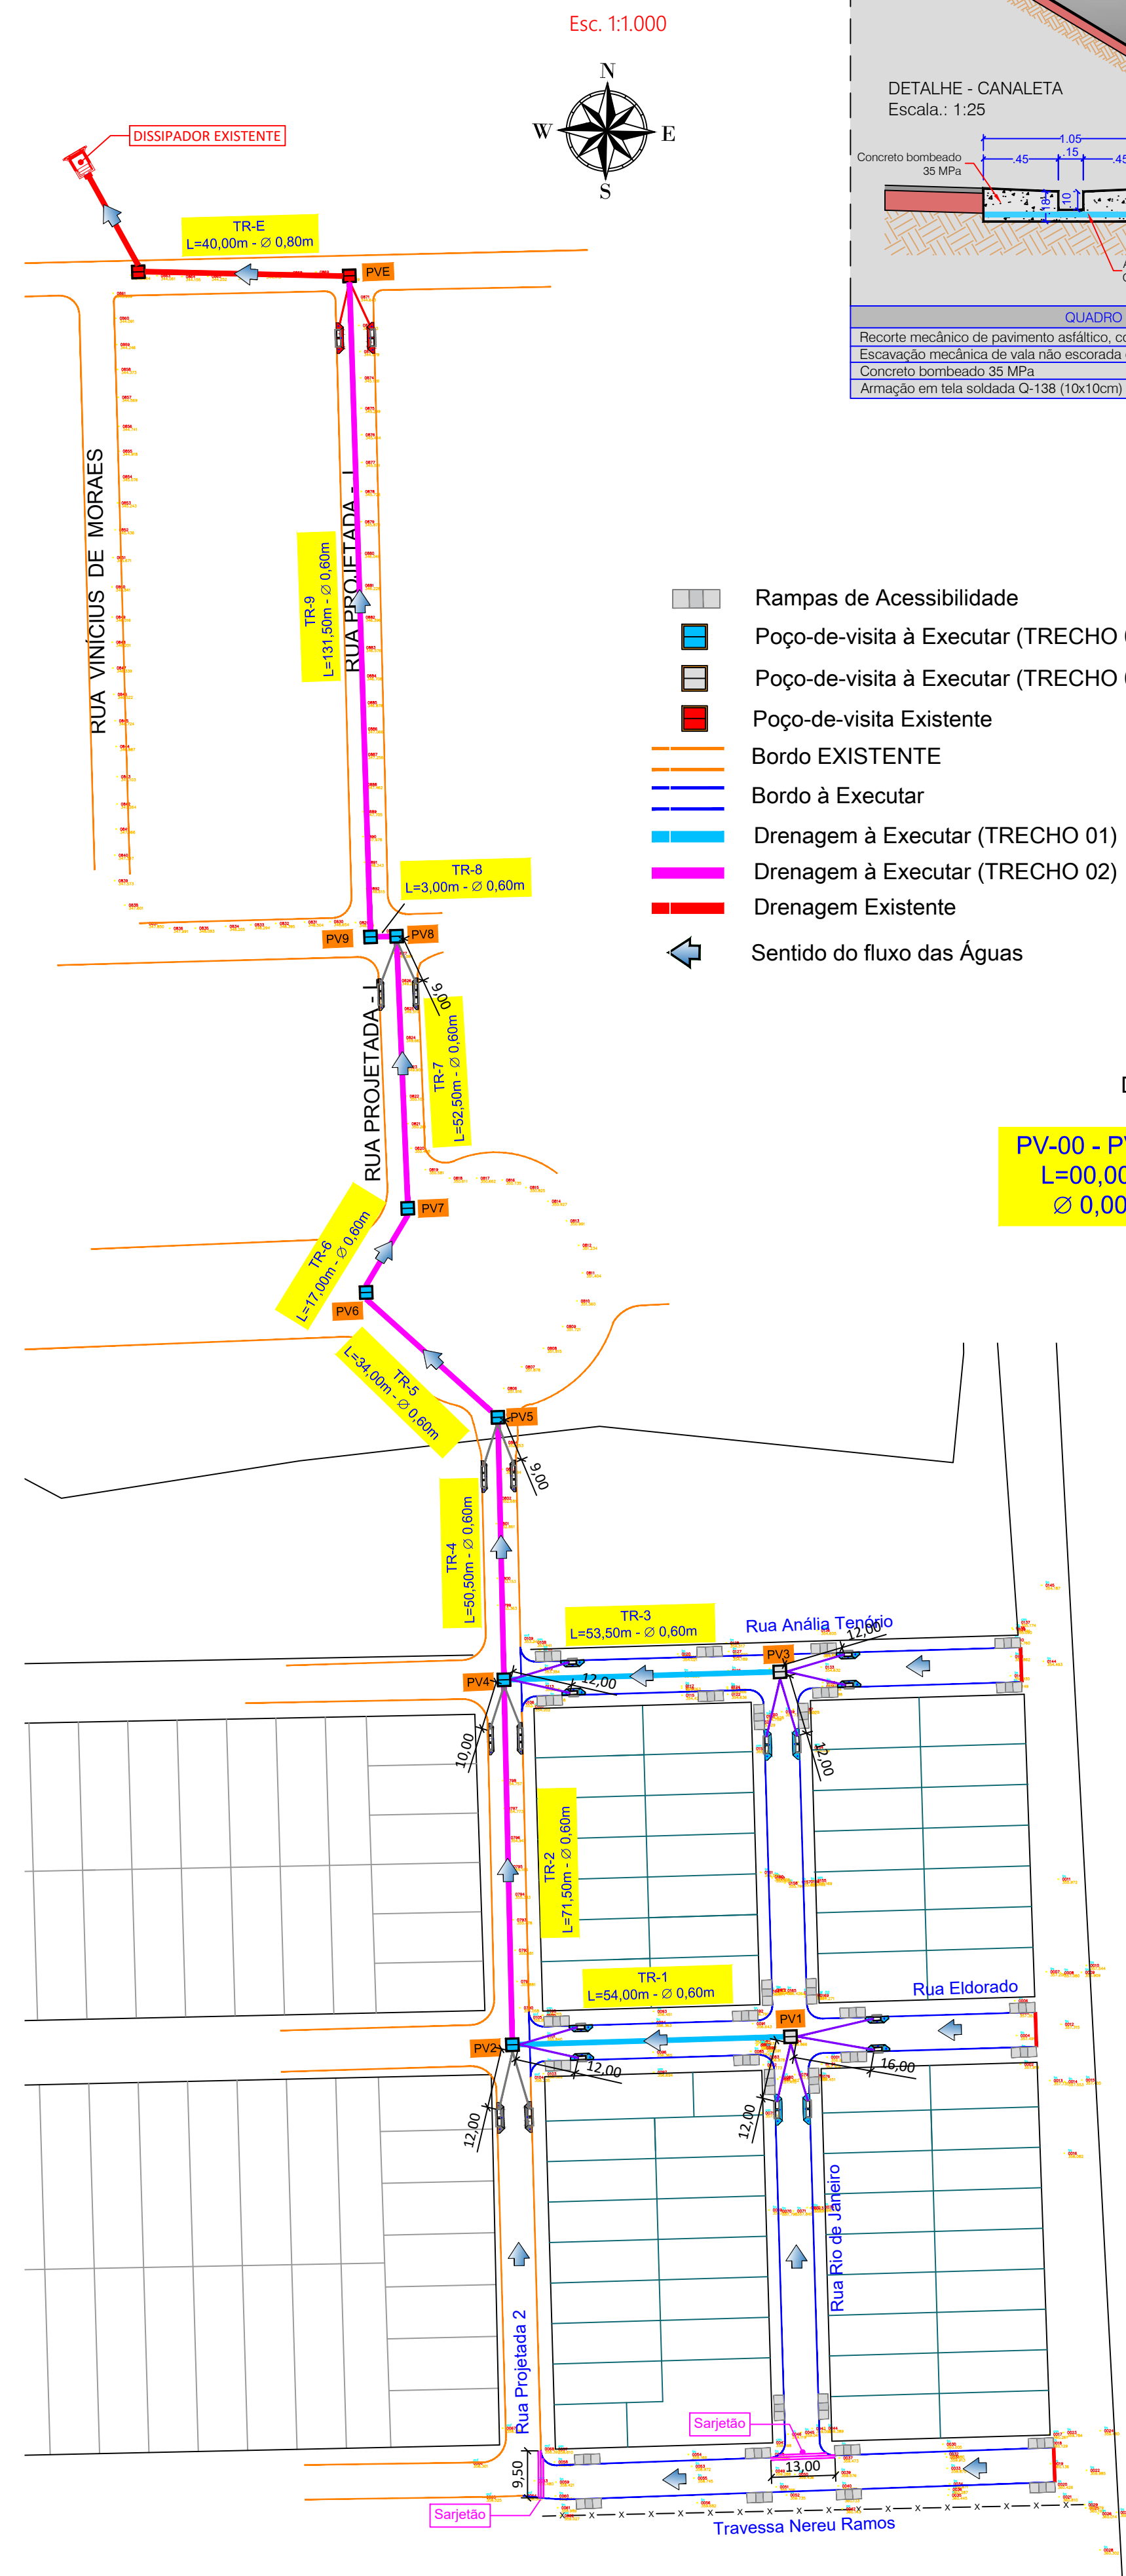

LEGENDA


- Rampas de Acessibilidade
- Poço-de-visita à Executar (TRECHO 02)
- Poço-de-visita à Executar (TRECHO 01)
- Poço-de-visita Existente
- Bordo EXISTENTE
- Bordo à Executar
- Drenagem à Executar (TRECHO 01)
- Drenagem à Executar (TRECHO 02)
- Drenagem Existente
- Sentido do fluxo das Águas
- Áreas das Bacias de Contribuição
- Sub-bacias
- Tubo de Ligação Ø0,40m à Executar (TRECHO 01)
- Tubo de Ligação Ø0,40m à Executar (TRECHO 02)
- Boca-de-lobo Simples à Executar (TRECHO 02)
- Boca-de-lobo Dupla à Executar (TRECHO 02)
- Boca-de-lobo Tripla à Executar (TRECHO 02)
- Boca-de-lobo Simples à Executar (TRECHO 01)
- Boca-de-lobo Dupla à Executar (TRECHO 01)
- Boca-de-lobo Tripla à Executar (TRECHO 01)

Dados da Bacia


PV-00 - PV-00
L=00,00m
Ø 0,00m

Nome trecho
Comprimento
Diâmetro do tubo


SEÇÃO TRANSVERSAL TIPO DRENAGEM

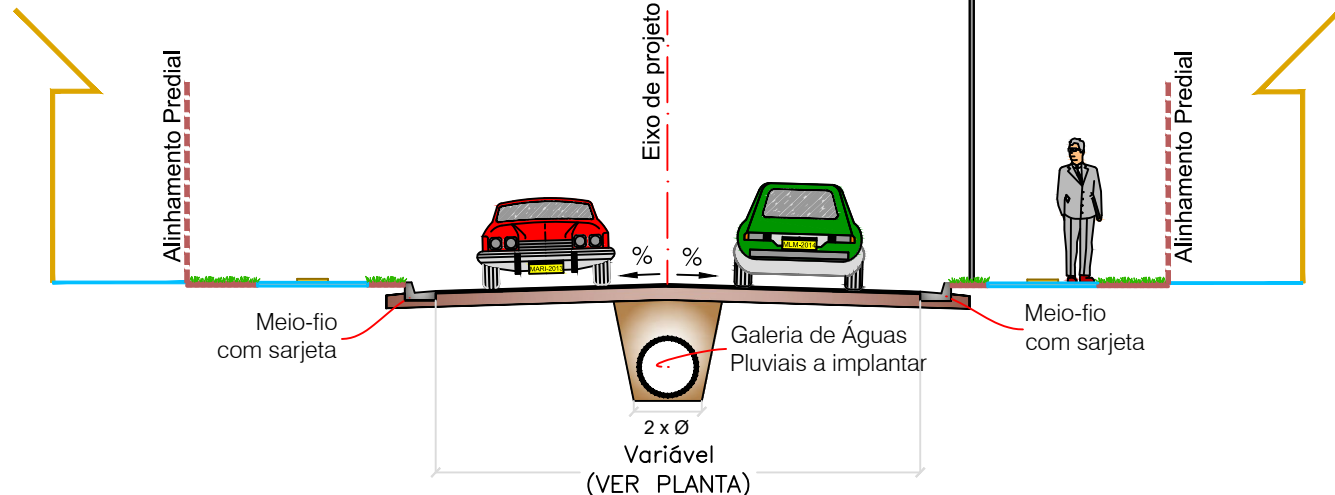


PERFIL LONGITUDINAL

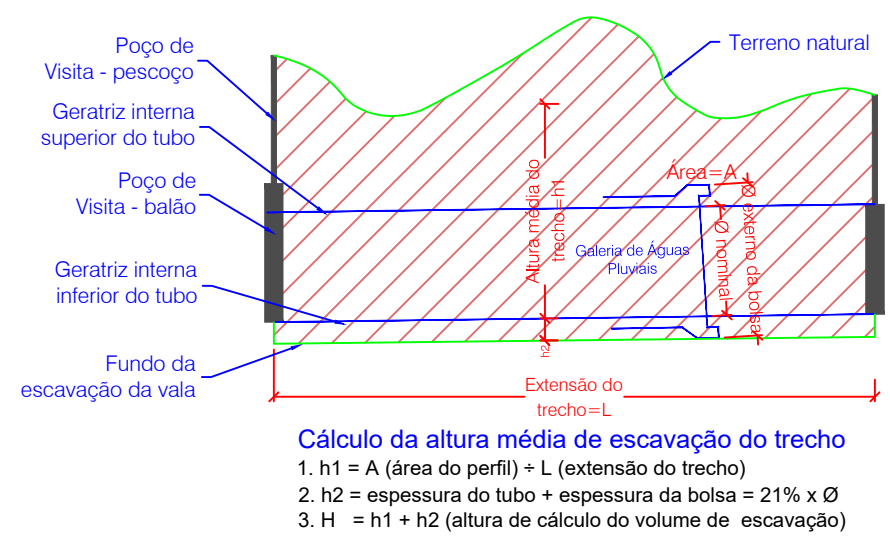

CROQUIS DE PROCEDIMENTO DE CÁLCULO DE TERRAPLENAGEM PARA GALERIAS TUBULARES

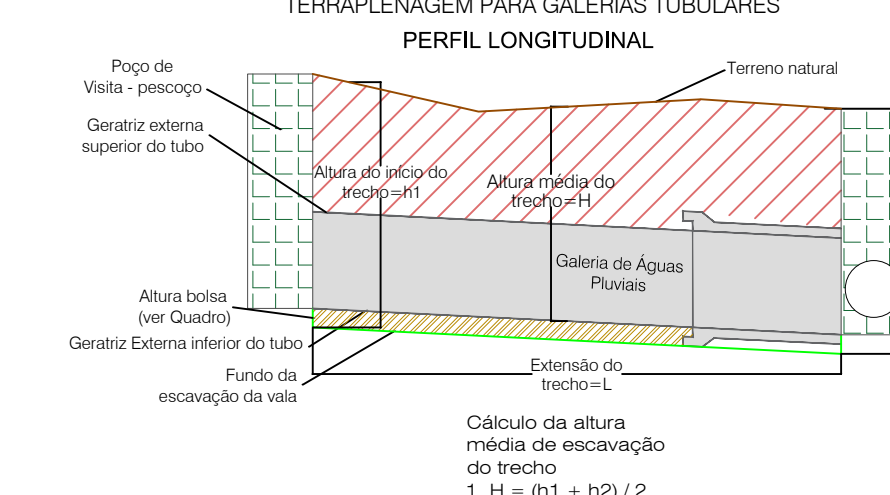

SEÇÃO TRANSVERSAL - REATERRO




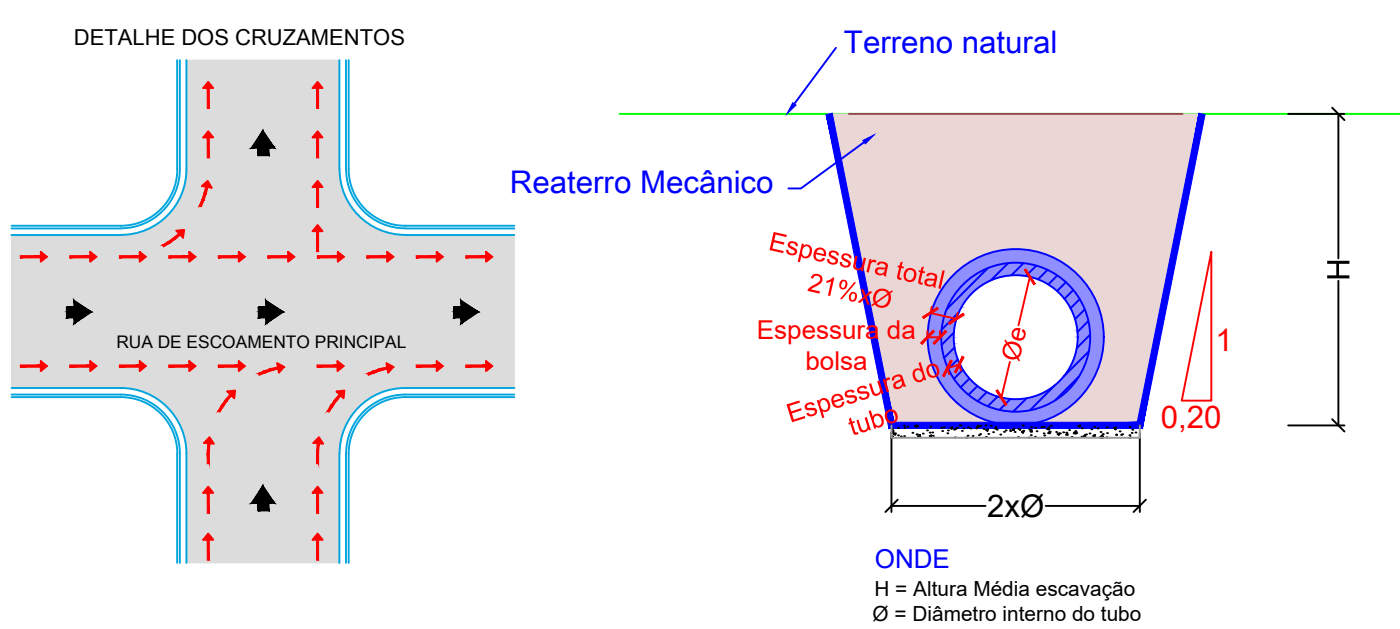


Prefeitura Municipal de Itaquiraí
Gerência de Obras e Engenharia
APROVADO
25/10/2021
A construtora de obra nova é responsável pelos danos. Porventura causados nas obras vizinhas.

EDUARDO RODRIGO VIEIRA LIMA
ENGENHEIRO CIVIL
ENGENHEIRO DE SEGURANÇA DO TRABALHO
CREA 51.264/D-PR - C.P.F. 025.974.109-43

PREFEITURA MUNICIPAL DE ITAQUIRAÍ/ MS SECRETARIA MUNICIPAL DE OBRAS		
OBRA	INFRAESTRUTURA PROJETO DE PAVIMENTAÇÃO E DRENAGEM DE ÁGUAS PLUVIAIS URBANA	
LOCAL	ITAQUIRAÍ / MS	
AUTOR DO PROJETO	RESPONSÁVEL TÉCNICO	PROPRIETÁRIO
LBM Engenharia EIRELI - ME CNPJ 14.172.539/0001-32 CREA 84597/D MS	LAZARO BARBOSA MACHADO CREA 22039/D MG - VISTO MS 1634	THALLES HENRIQUE TOMAZELLI031770 01111 Assinado de forma digital por THALLES HENRIQUE TOMAZELLI03177001111 Dados: 2021.10.25 18:16:19-0300 MUNICÍPIO DE ITAQUIRAÍ - ESTADO DE MATO GROSSO DO SUL
TÍTULO		FOLHA
PROJETO DE DRENAGEM - BACIAS DE CONTRIBUIÇÃO E PLANTA DE EXECUÇÃO		06/12
ESCALA	DATA	REVISÃO
INDICADAS	OUTUBRO/2021	
DESENHO		EQUIPE TÉCNICA

Nº	DATA	REVISÃO	APROVADO	DESENHOS DE REFERÊNCIA			NÚMEROS		

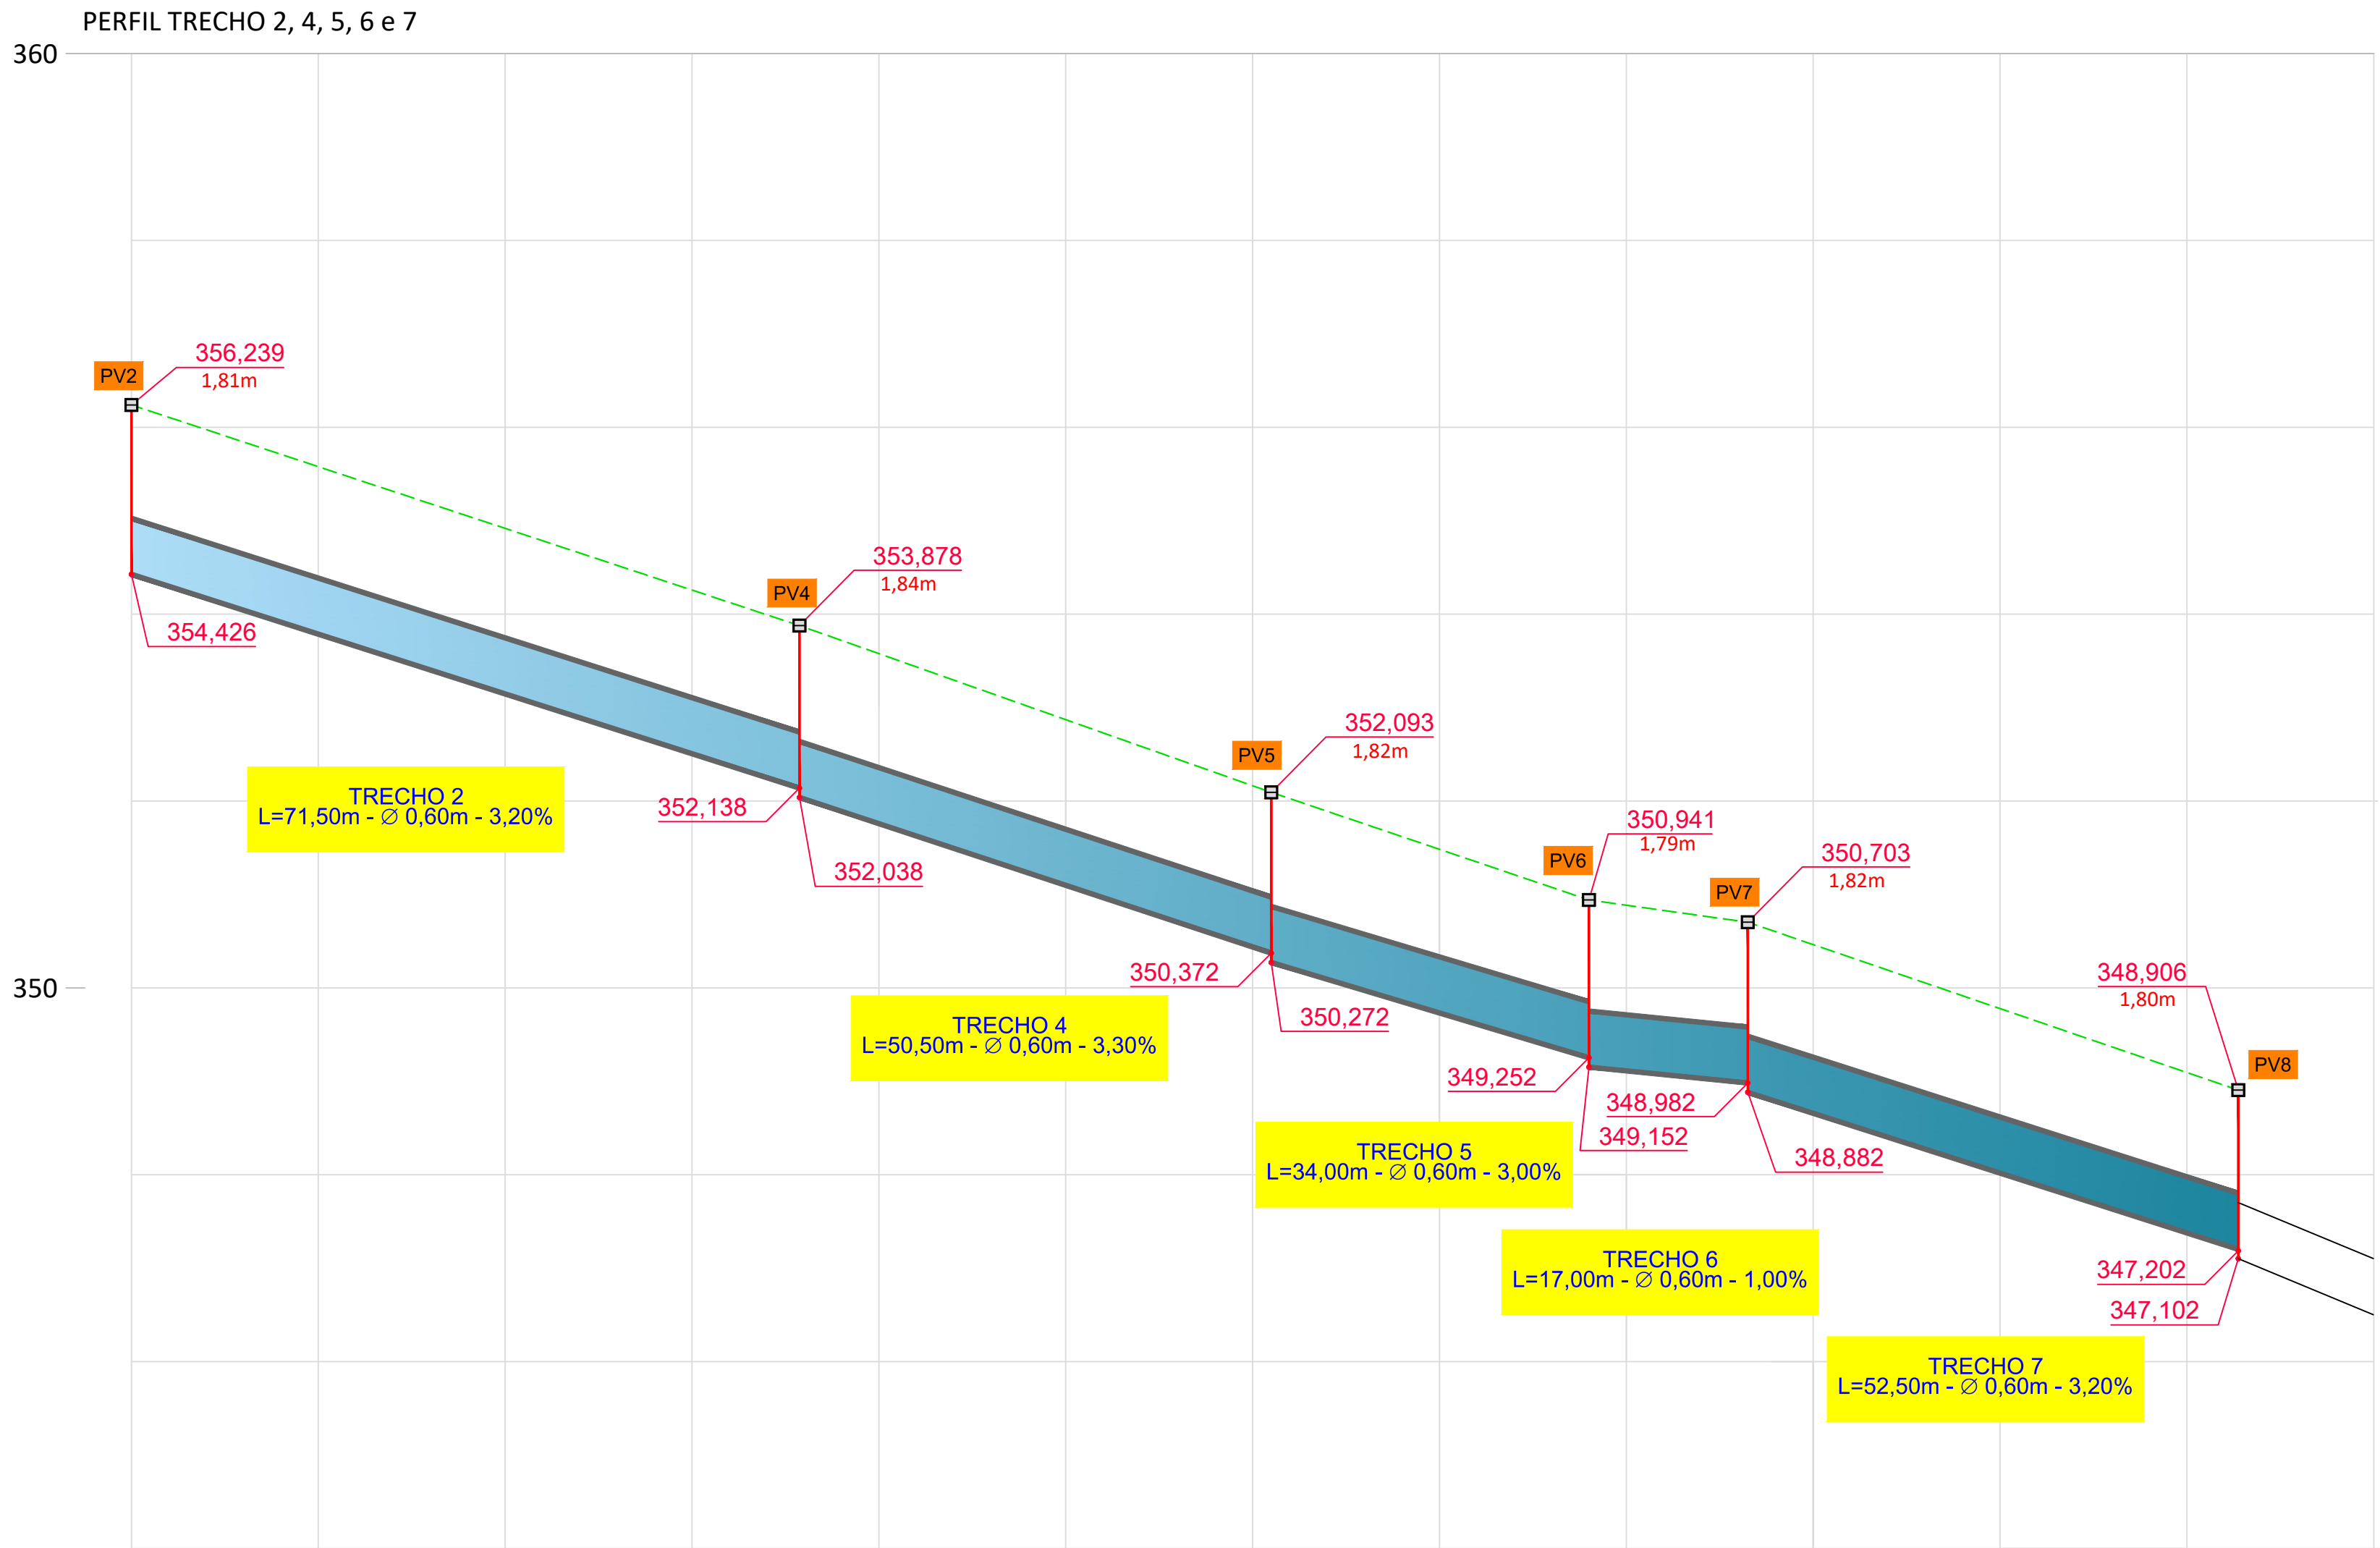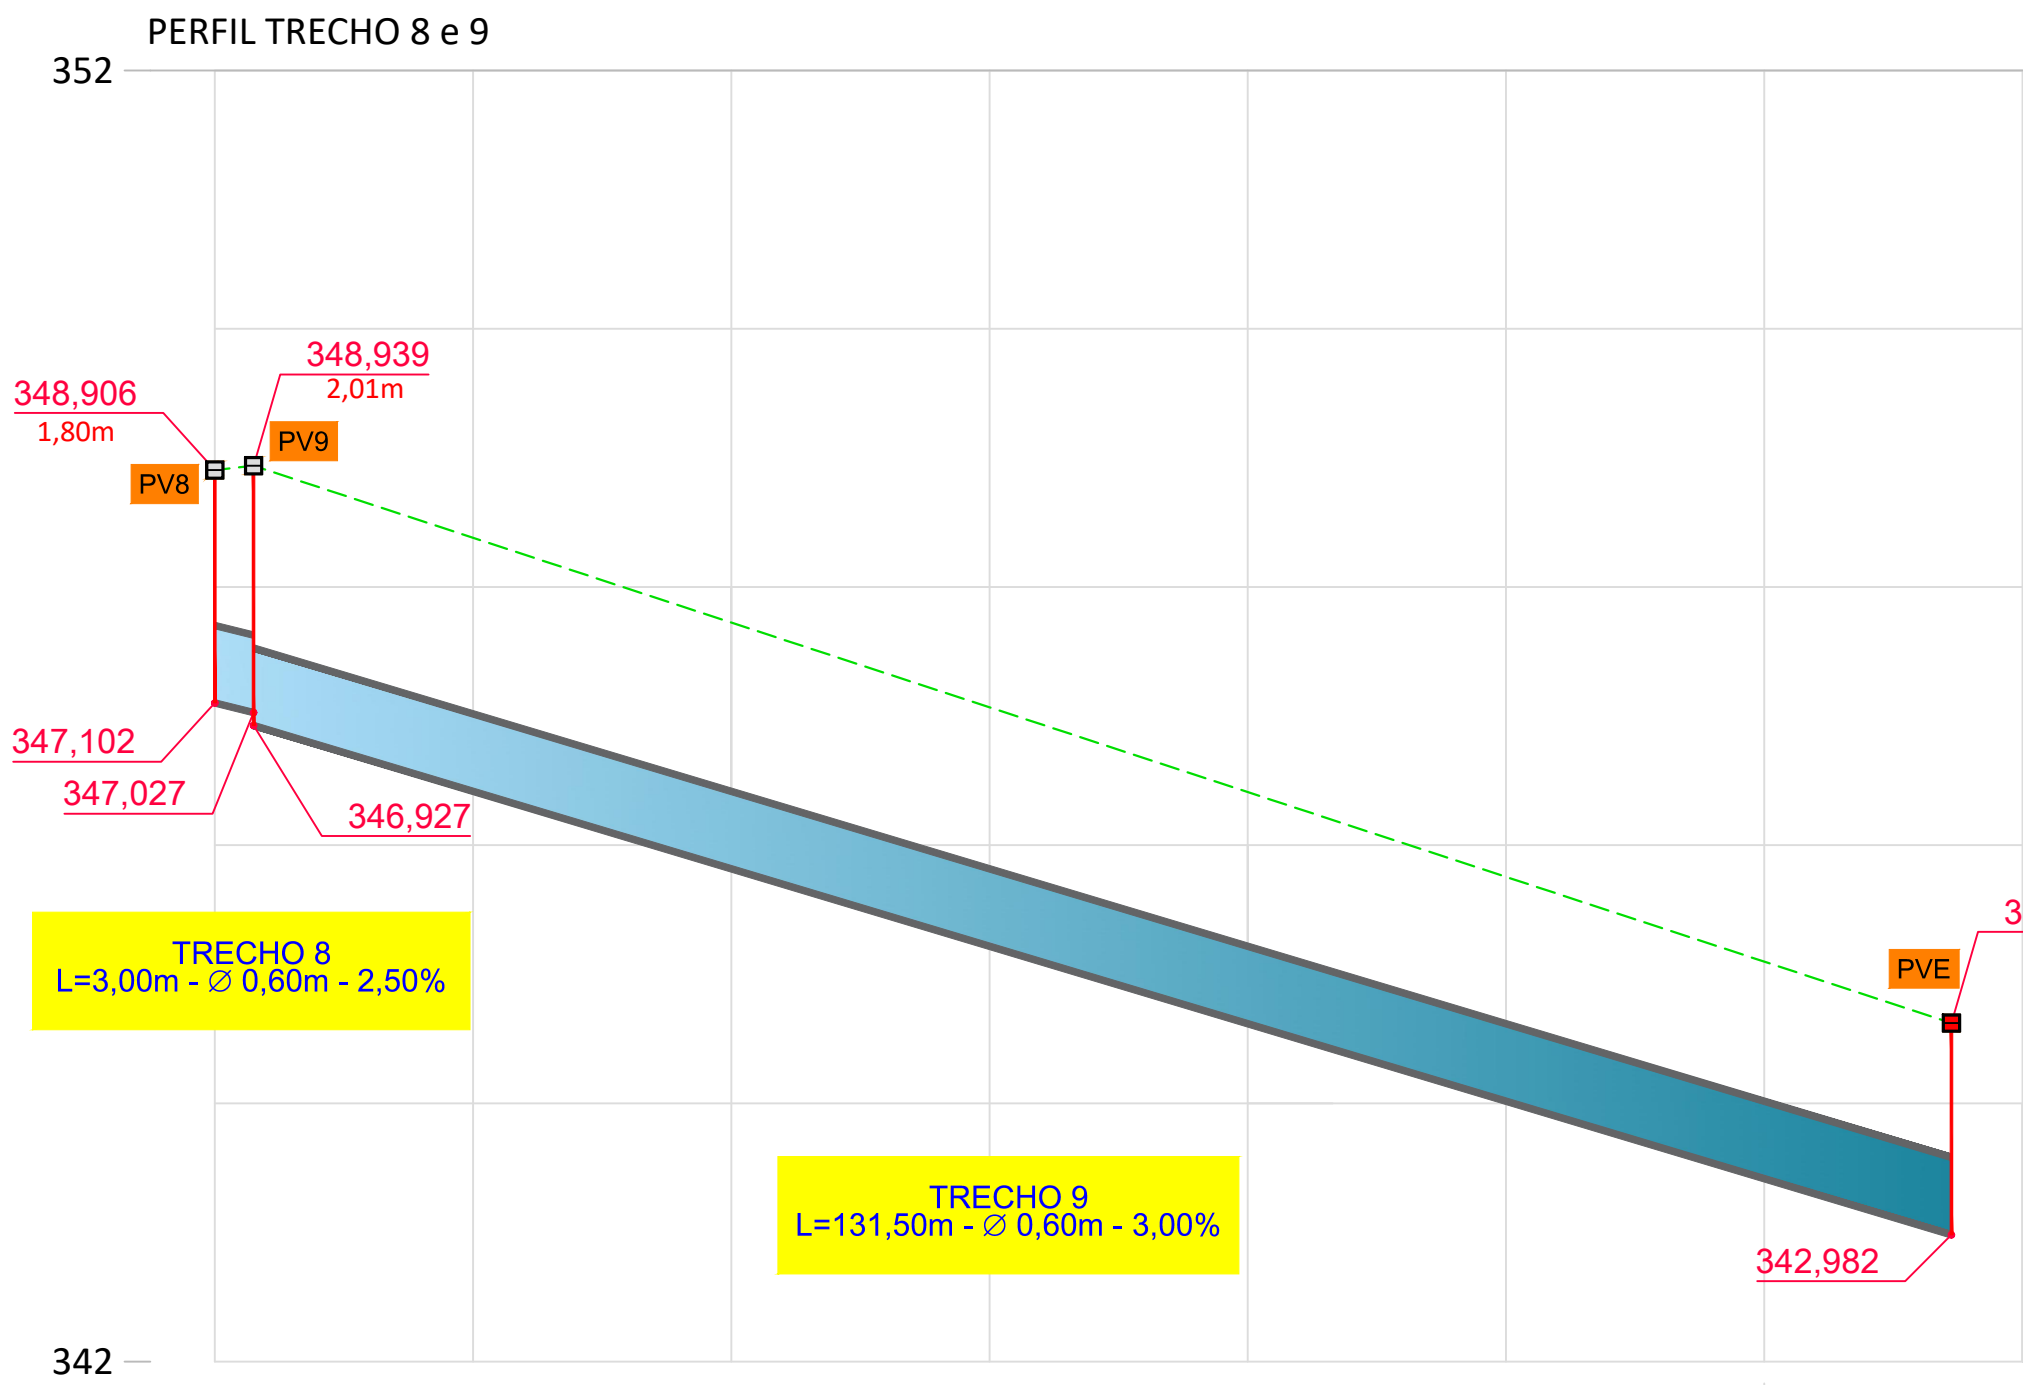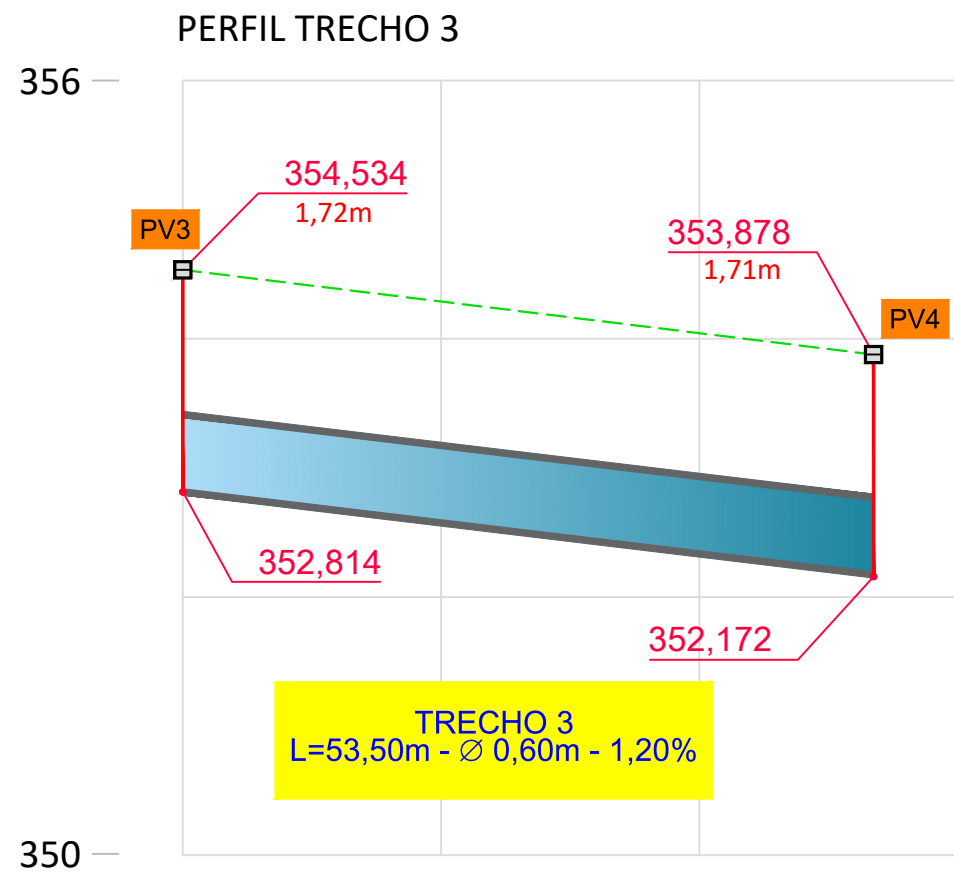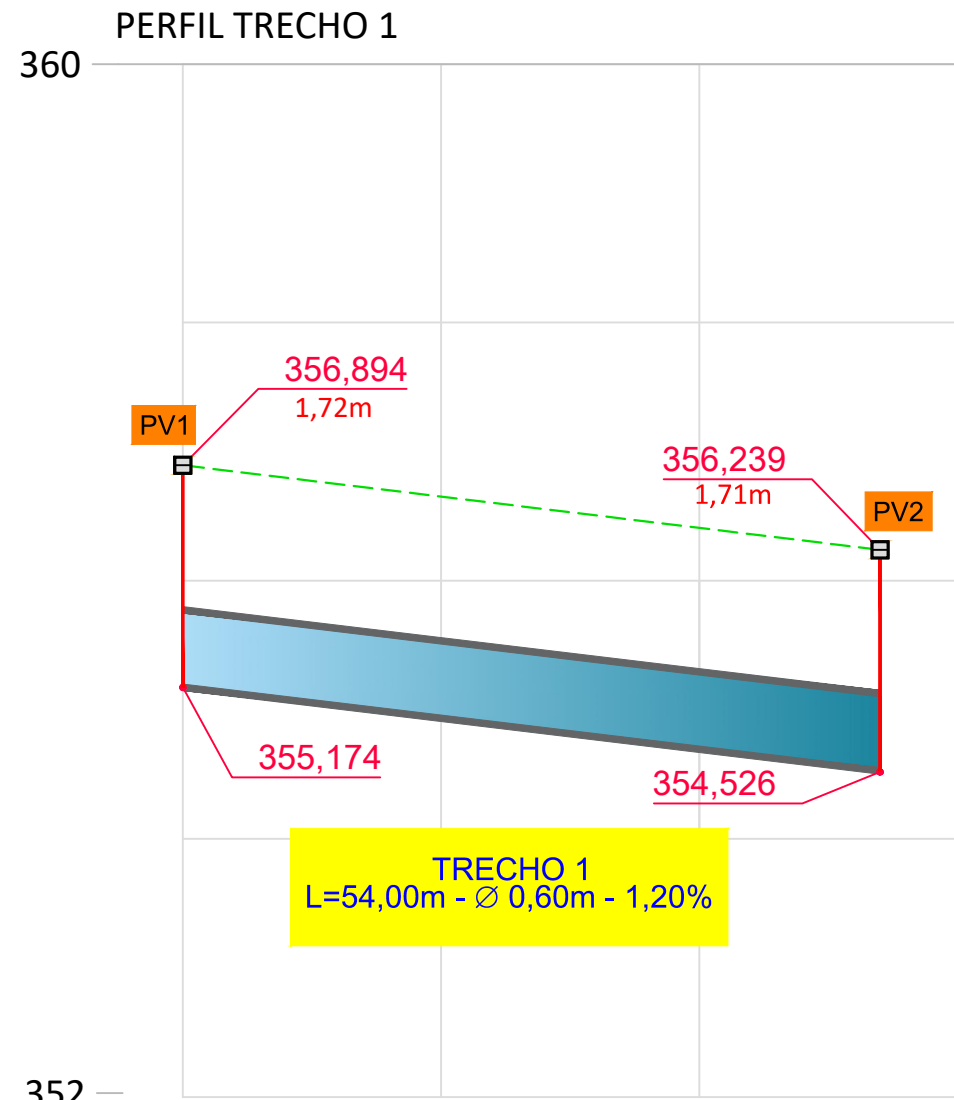

				PREFEITURA MUNICIPAL DE ITAQUIRAÍ/ MS SECRETARIA MUNICIPAL DE OBRAS	
OBRA				INFRAESTRUTURA	
PROJETO DE PAVIMENTAÇÃO E DRENAGEM DE ÁGUAS PLUVIAIS URBANA					
LOCAL				ITAQUIRAÍ / MS	
AUTOR DO PROJETO		RESPONSÁVEL TÉCNICO		PROPRIETÁRIO	
				THALLES HENRIQUE TOMAZELLI031770 01111	
LBM Engenharia EIRELI - ME CNPJ 14.172.539/0001-32 CREA 8457/D MS		LÁZARO BARBOSA MACHADO CREA 22039/D MG - VISTO MS 1634		Assinado de forma digital por THALLES HENRIQUE TOMAZELLI03177001111 Dados: 2021.10.25 10:13:05 -03'00'	
TÍTULO				FOLHA	
PROJETO EXECUTIVO PROJETO DE DRENAGEM - PERFIS DE DRENAGEM				07/12	
ESCALA		DATA		REVISÃO	
S/ESCALA		OUTUBRO/2021			
				DESENHO	
				EQUIPE TÉCNICA	