


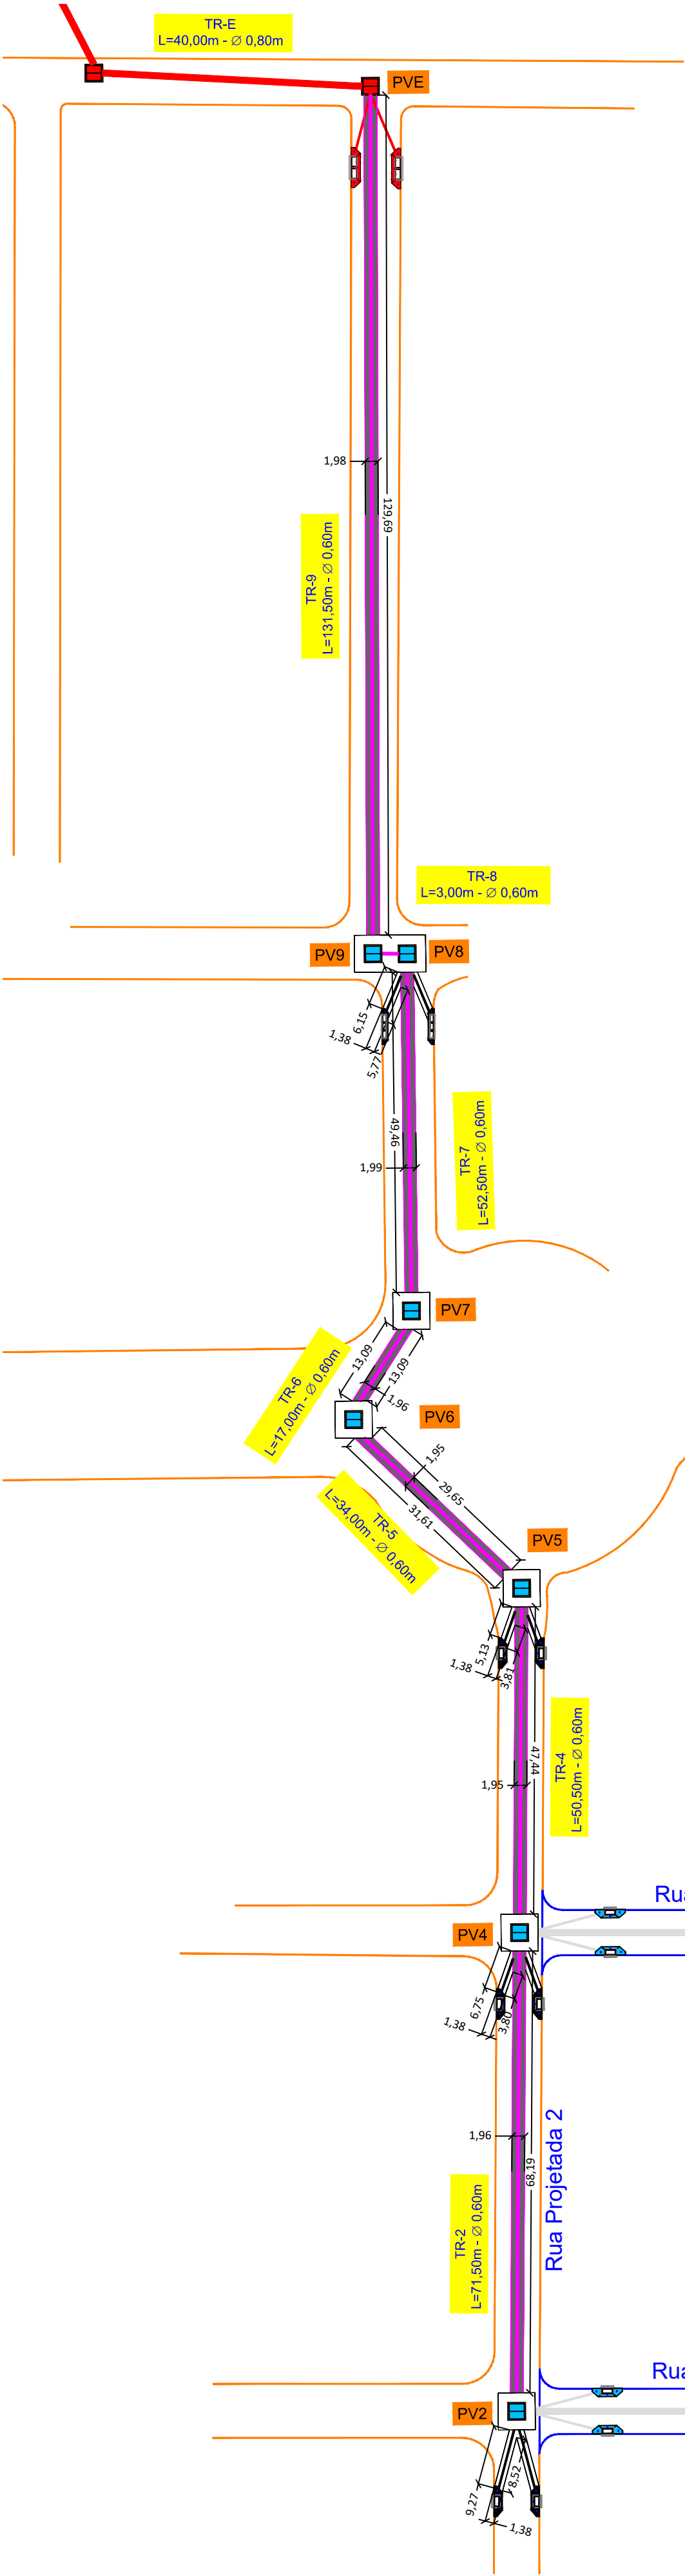


Esc. 1:750


LEGENDA

- TUBO GALERIA
- TUBO DE LIGAÇÃO (Ø0,40m)
- POÇO DE VISITA À EXECUTAR
- BOCA DE LOBO TRIPLA À EXECUTAR
- BOCA DE LOBO SIMPLES À EXECUTAR
- PAVIMENTAÇÃO À EXECUTAR
- PAVIMENTAÇÃO EXISTENTE

VISTA SUPERIOR DA CHAMADA D'ÁGUA TRIPLA EM CONCRETO- BLTC (7x)
ÁREA UNITÁRIA = 2,64 m²


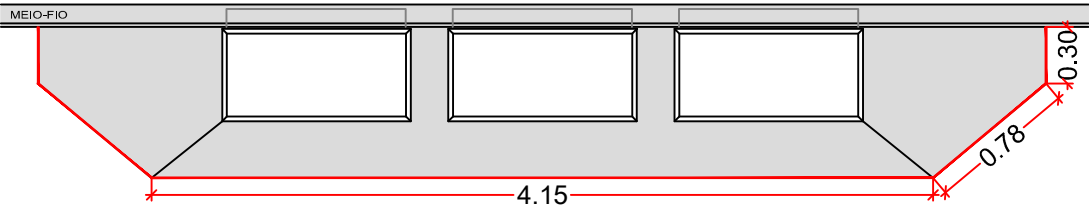


VISTA SUPERIOR DA CHAMADA D'ÁGUA SIMPLES EM CONCRETO- BLSC (6x)
ÁREA UNITÁRIA = 1,57 m²

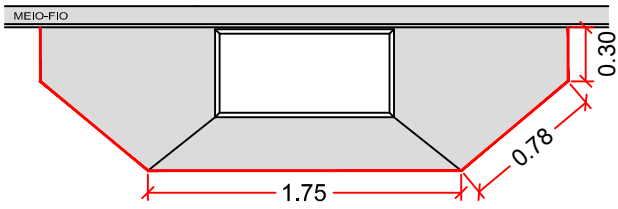


PV - TIPO 1 (2x)
RECORTE DO PAVIMENTO = 22,88 m / un
ÁREA = 25,29 m² / un


TOTAL RECORTE DO PAVIMENTO = 160,16 m
ÁREA TOTAL = 177,03 m²

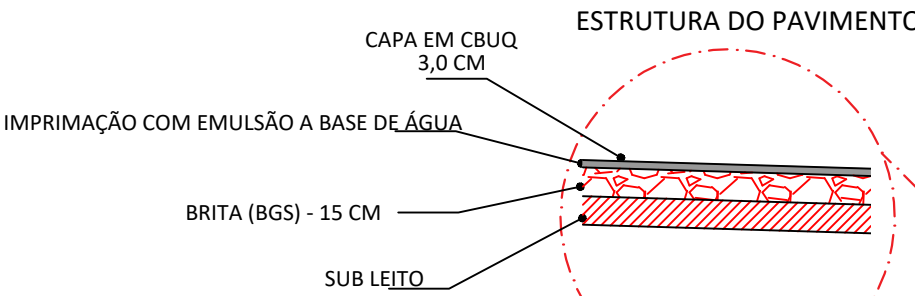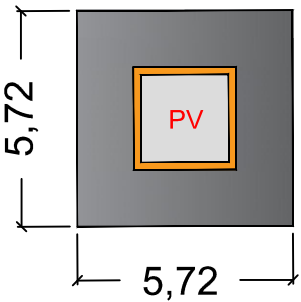

SEÇÃO TIPO RESTAURAÇÃO

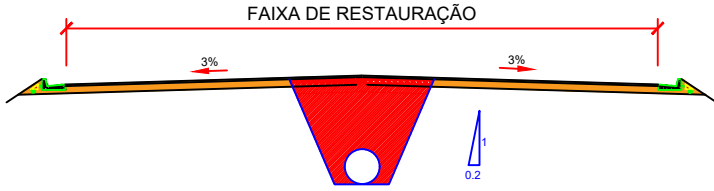


GALERIAS
LARGURA DE RECORTE DO PAVIMENTO (m)

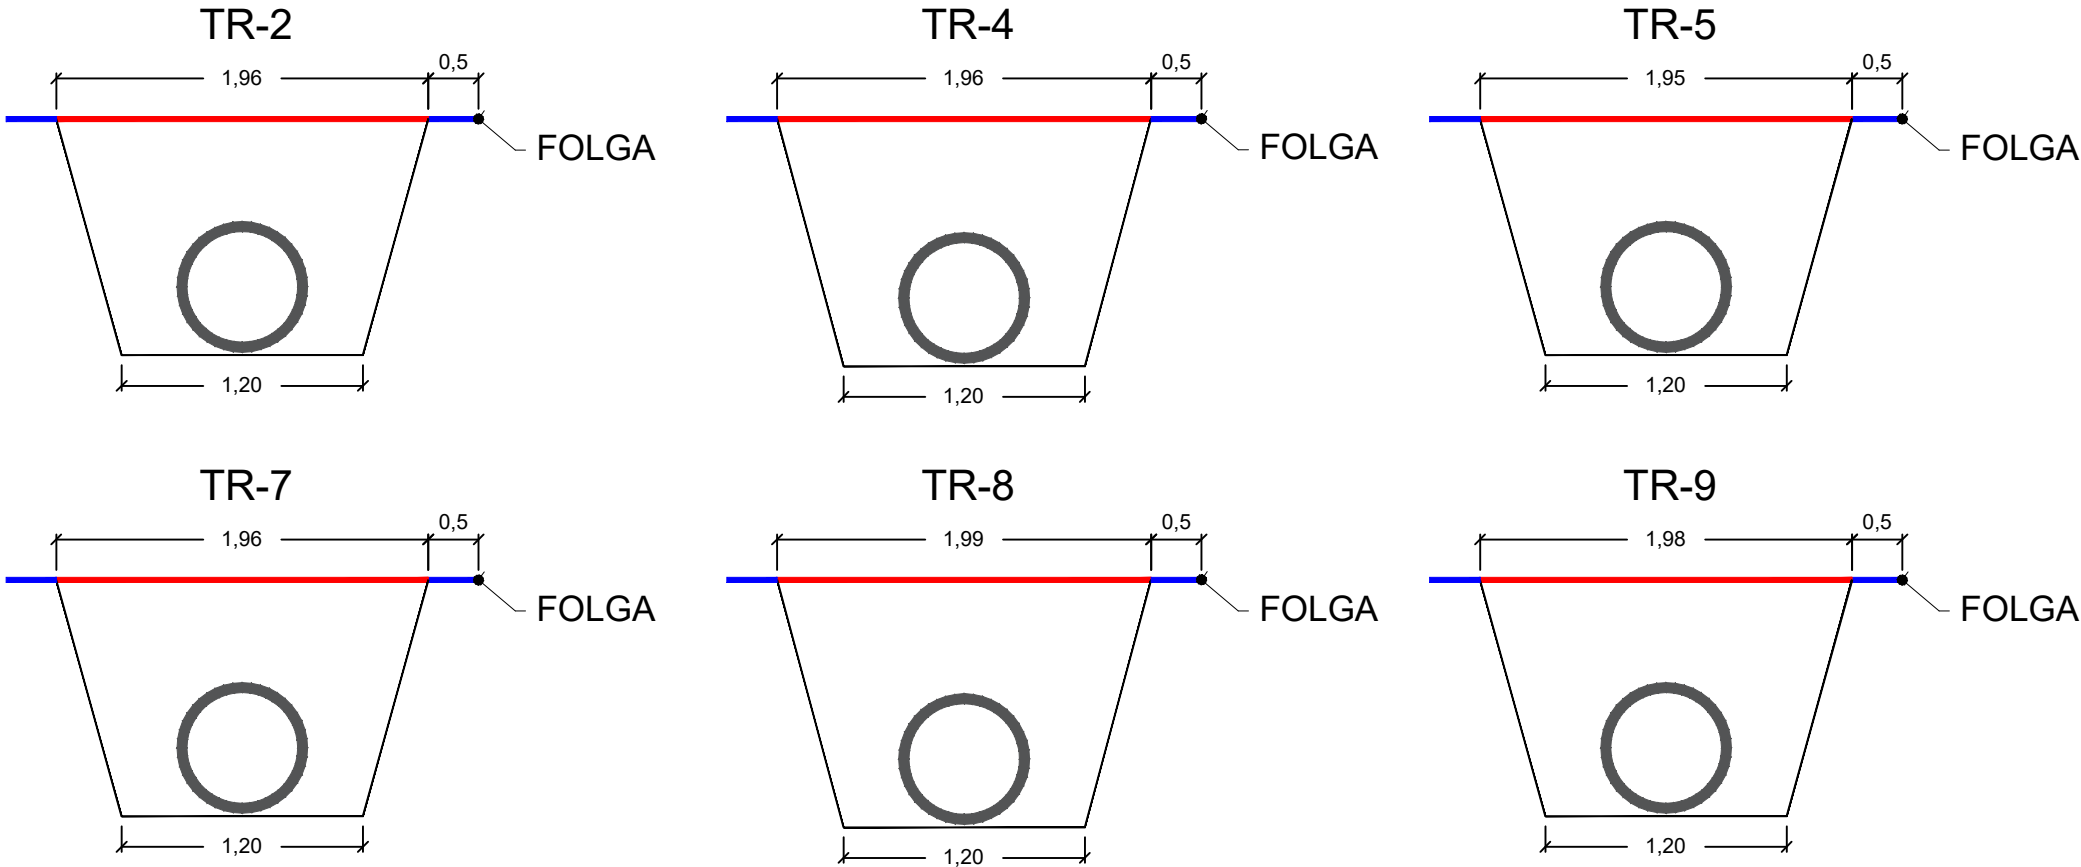

Esc. 1:75

TUBO DE LIGAÇÃO
LARGURA DE RECORTE DO PAVIMENTO (m)

TUBO DE LIGAÇÃO Ø0,40

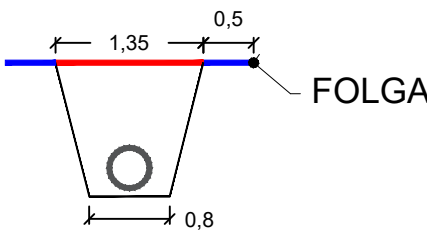

Prefeitura Municipal de Itaquiraí
Gerência de Obras e Engenharia
APROVADO
25/10/2021
A construtora de obra nova é responsável pelos danos. Porventura causados nas obras vizinhas

EDUARDO RODRIGO VIEIRA LIMA
ENGENHEIRO CIVIL
ENGENHEIRO DE SEGURANÇA DO TRABALHO
CREA 51.254/D-PR - C.P.F. 025.974.198-43

QUANTITATIVO RECOMPOSIÇÃO DE PAVIMENTO ASFÁLTICO		
DESCRIÇÃO	RECORTE (m)	ÁREA (m²)
GALERIAS	337,52	665,67
TUBOS DE LIGAÇÃO	54,6	74,36
BOCA DE LOBO		14,7
POÇOS DE VISITA	160,16	177,03
TOTAL	552,28	931,76

Observação: As áreas unitárias das bocas de lobo e poços de visita estão presentes na plancha.

PREFEITURA MUNICIPAL DE ITAQUIRAÍ/ MS SECRETARIA MUNICIPAL DE OBRAS		
OBRA: INFRAESTRUTURA PROJETO DE PAVIMENTAÇÃO E DRENAGEM DE ÁGUAS PLUVIAIS URBANA		
LOCAL: ITAQUIRAÍ / MS		
AUTOR DO PROJETO LBM Engenharia EIRELI - ME CNPJ 14.172.539/0001-32 CREA 8457/D MS	RESPONSÁVEL TÉCNICO LÁZARO BARBOSA MACHADO CREA 22039/D MG - VISTO MS 1634	PROPRIETÁRIO THALLES HENRIQUE TOMAZELLI031770 01111 Assinado de forma digital por THALLES HENRIQUE TOMAZELLI03177001111 Dados: 2021.10.25 10:13:05 -03'00'
TÍTULO PROJETO EXECUTIVO PROJETO DE DRENAGEM - RESTAURAÇÃO ASFÁLTICA		FOLHA 10/12
ESCALA INDICADAS	DATA OUTUBRO/2021	REVISÃO
DESENHO EQUIPE TÉCNICA		