

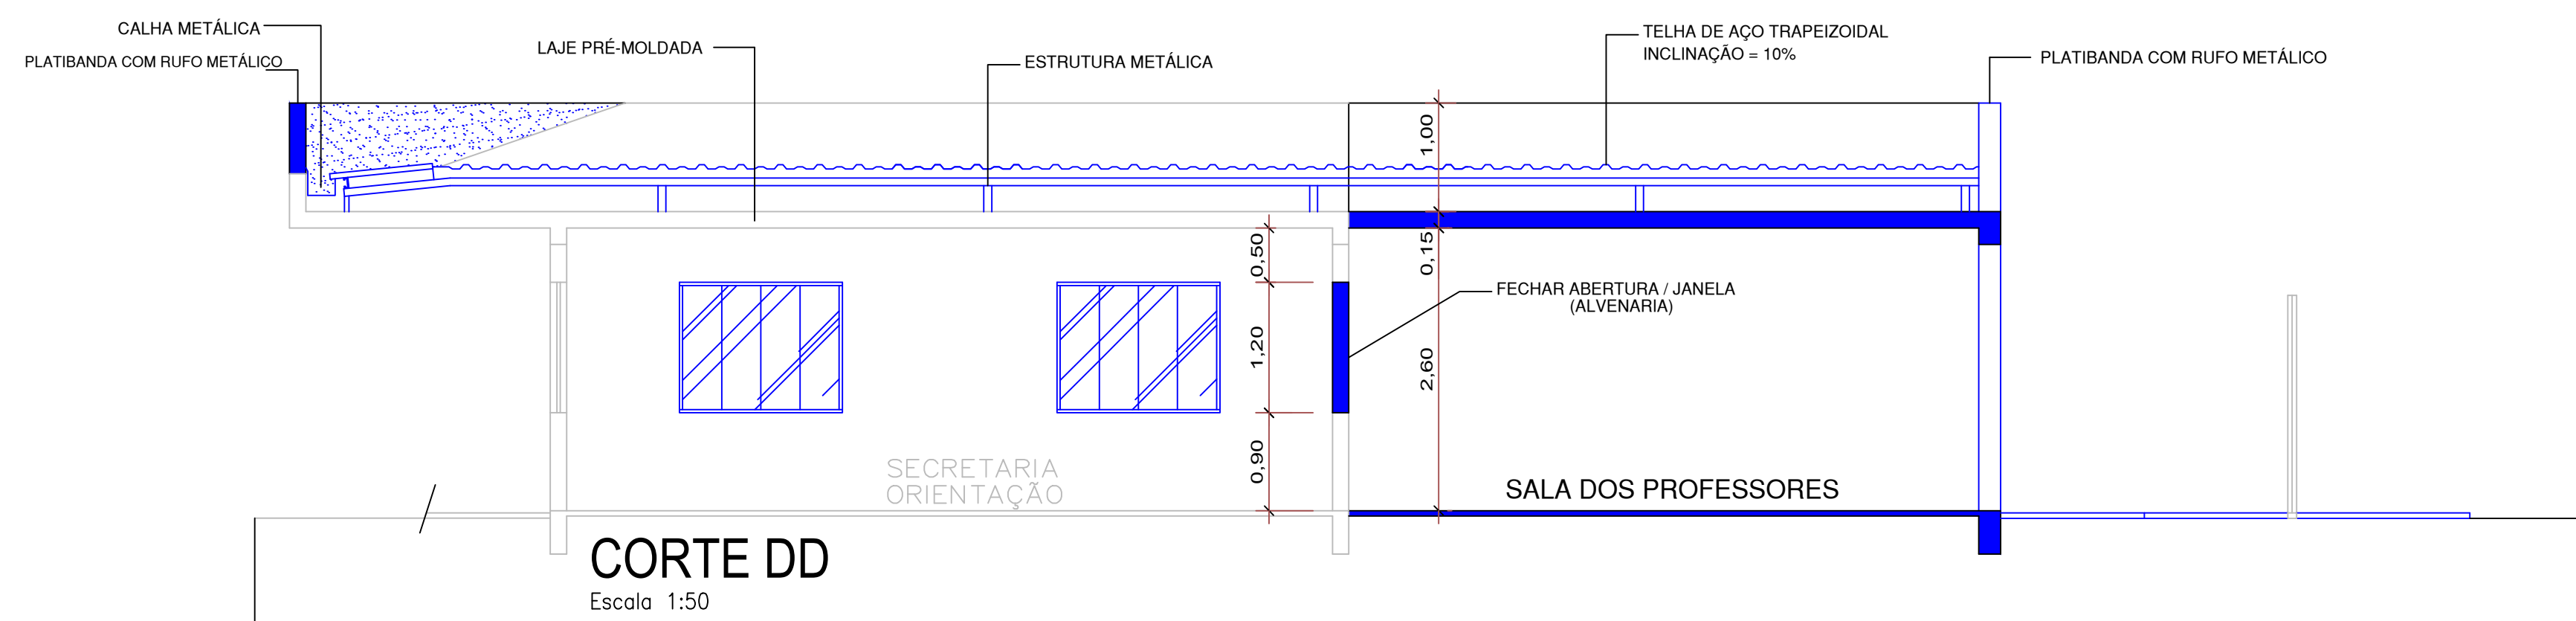
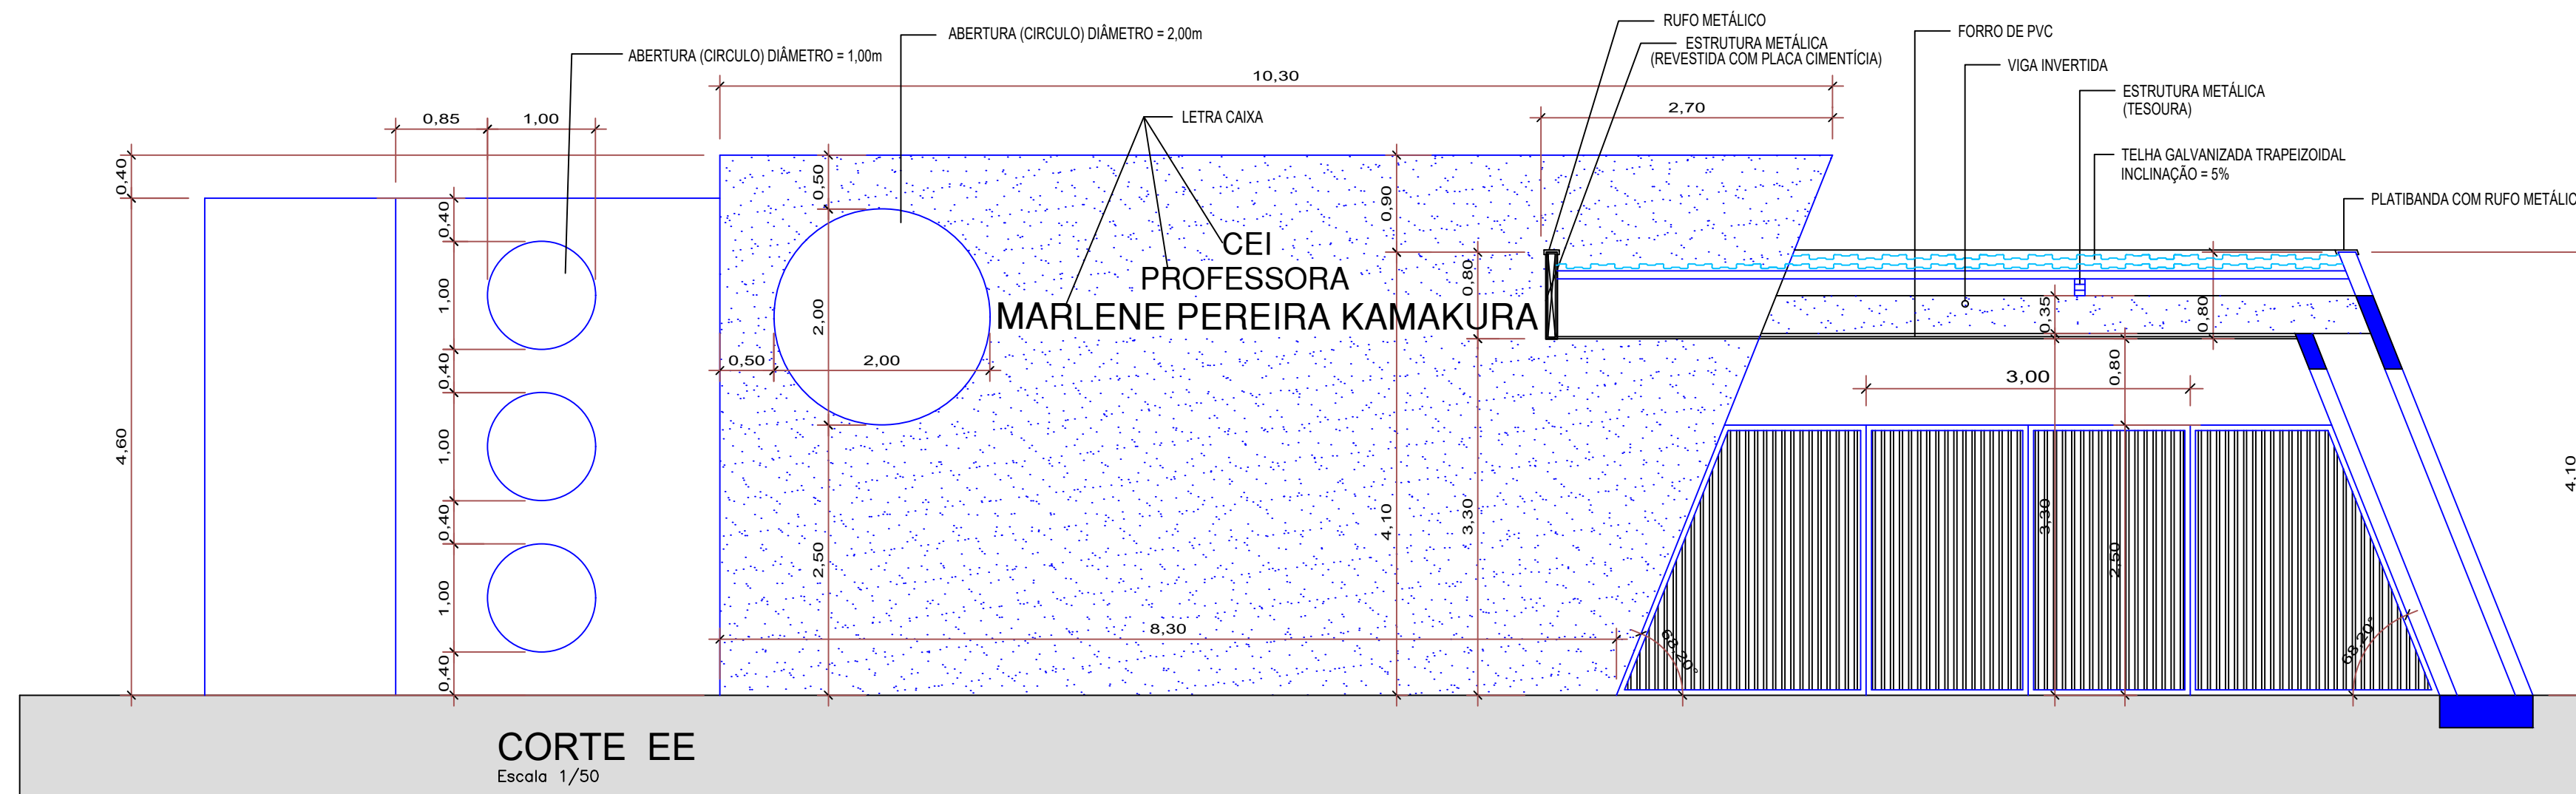


ESC: 1/50

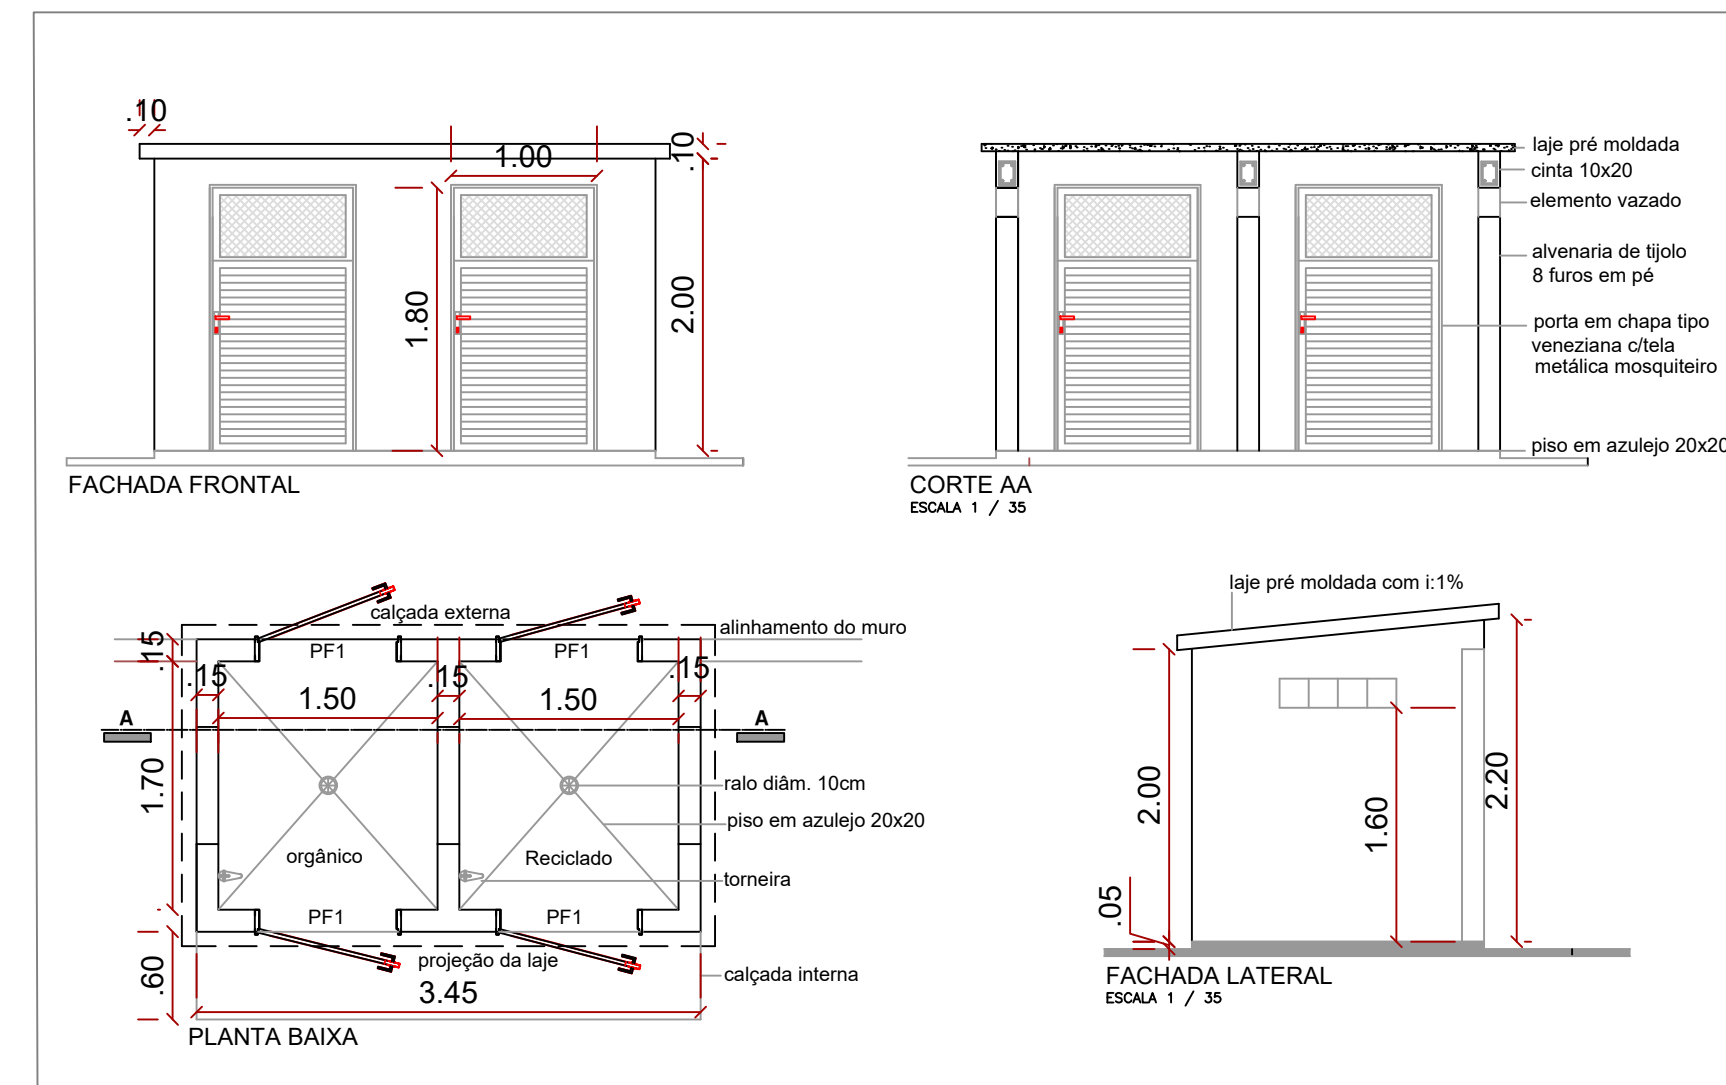

PRANCHA

17/19

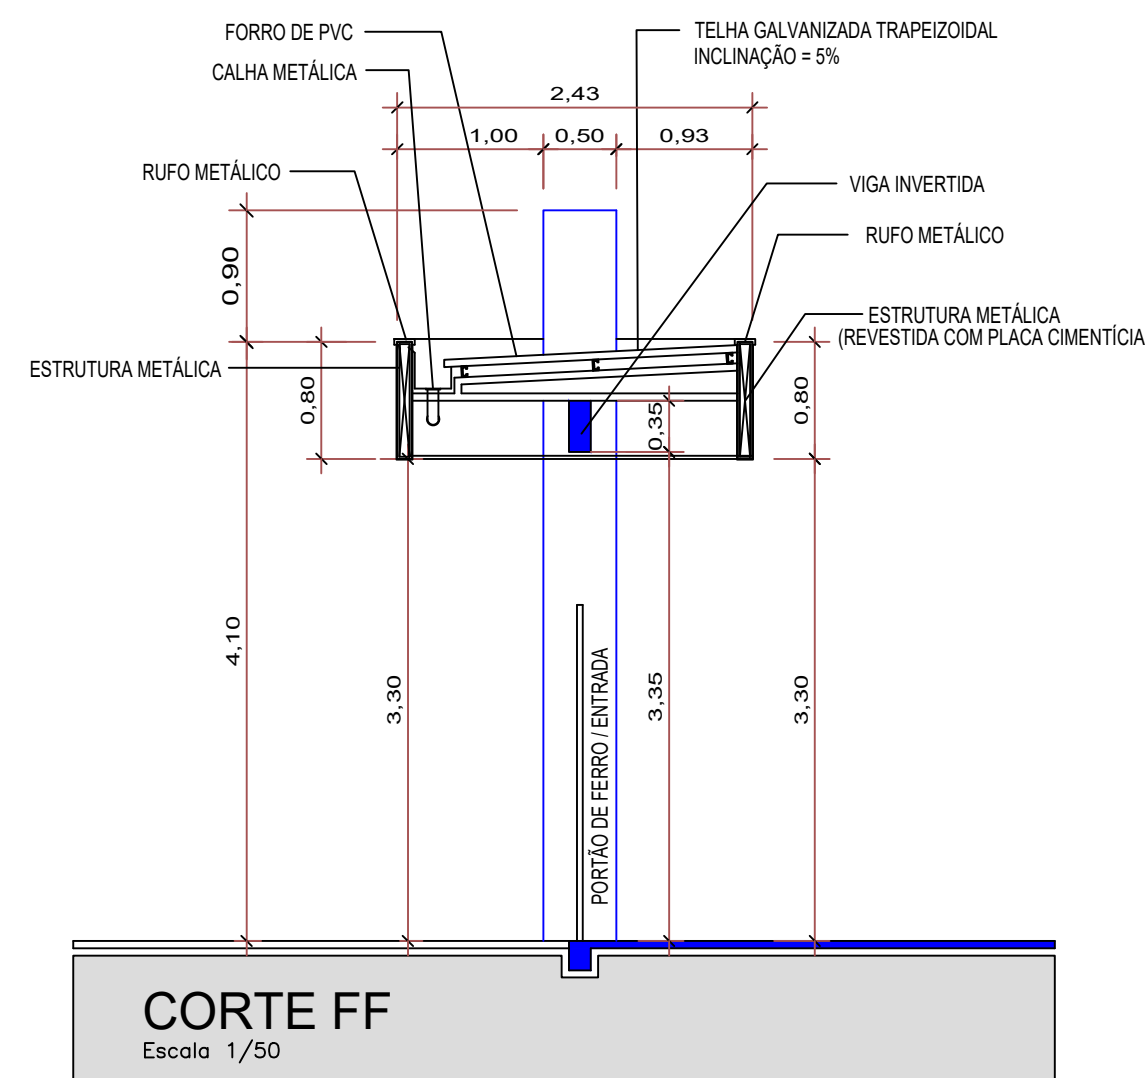

PREFEITURA DE
ITAQUIRAÍ
 cuidando da nossa **Gente**

Gerado: 2021 - 2024

PROJETO

ARQUITETÔNICO

FINALIDADE

REFORMA E AMPLIAÇÃO

LOCAL

CEI PROFESSORA MARLENE PEREIRA KAMAKURA
 LOTEAMENTO DISTRITO INDUSTRIAL II - QUADRA 01
 LOTE 10 A - RUA GRALHA AZUL, Nº251.

PROPRIETÁRIO

MUNICÍPIO DE ITAQUIRAÍ - MS.

ÁREAS

EXISTENTE A REFORMAR	A = 1.062,41m²
ABRIGO DO ACESSO PRINCIPAL	A = 13,65m²
SALA DOS PROFESSORES	A = 36,32m²
ABRIGO - COLETA DE LIXO	A = 6,90m²
ÁREA TOTAL DE AMPLIAÇÃO	A = 56,87m²

PROJETO


ARLINDO LORO NETO
Engenheiro Civil
 CREA 66.678/D - MS

PROPRIETÁRIO

 CNPJ: 15.403.041/0001-04
 RUA CAMPO GRANDE, 1.585 - CENTRO

EXECUÇÃO

SITUAÇÃO

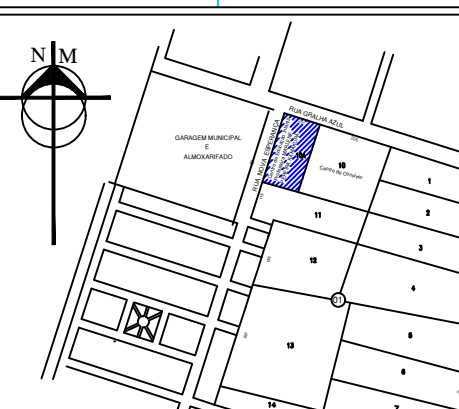

Loteamento
Distrito Industrial II

APROVAÇÃO