



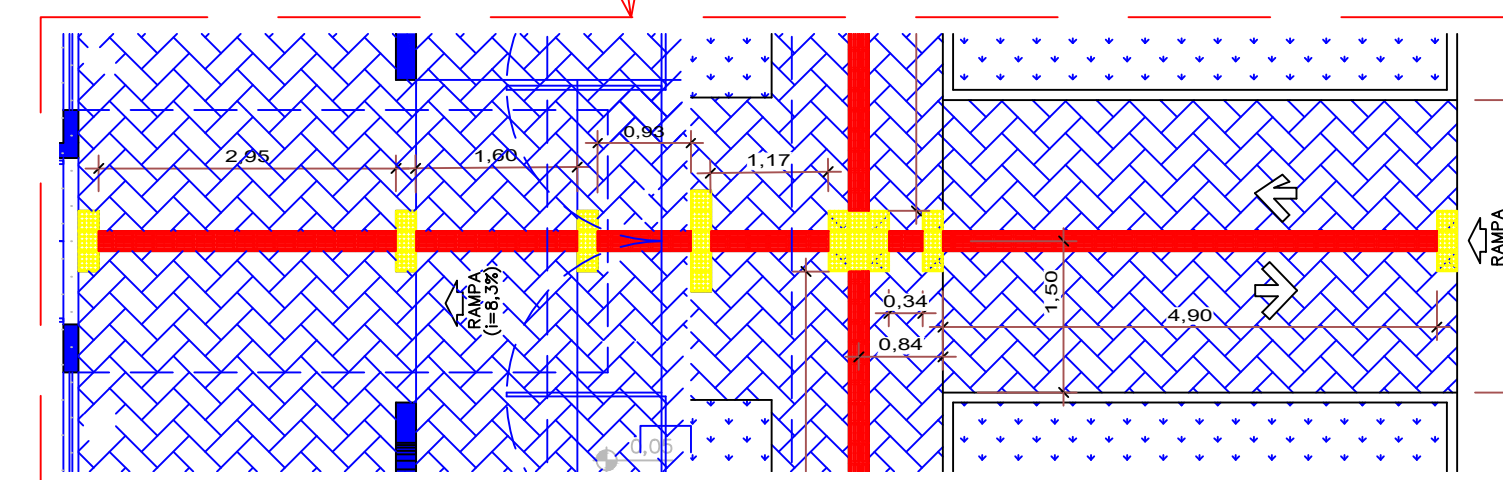

LEGENDA ELABORADA COM BASE NA ABNT NBR 16537:2016. CONFERIR PLANTAS DE PISO E PISO TÁTIL PARA EXECUÇÃO

LEGENDA DE PISO TÁTIL		
CALÇADA EXTERNA E INTERNA		
SÍMBOLOS	DESCRIÇÃO	QUANTIDADE/ METROS
	PISO TÁTIL ALERTA, COR AMARELO, DIMENSÃO 20x20cm (cimento)	74 unidades
	PISO TÁTIL DIRECIONAL, COR VERMELHO, DIMENSÃO 20x20cm	141,56 metros

* TODOS OS PISOS ESTÃO COM ACRÉSCIMO DE 10% DA QUANTIDADE REAL

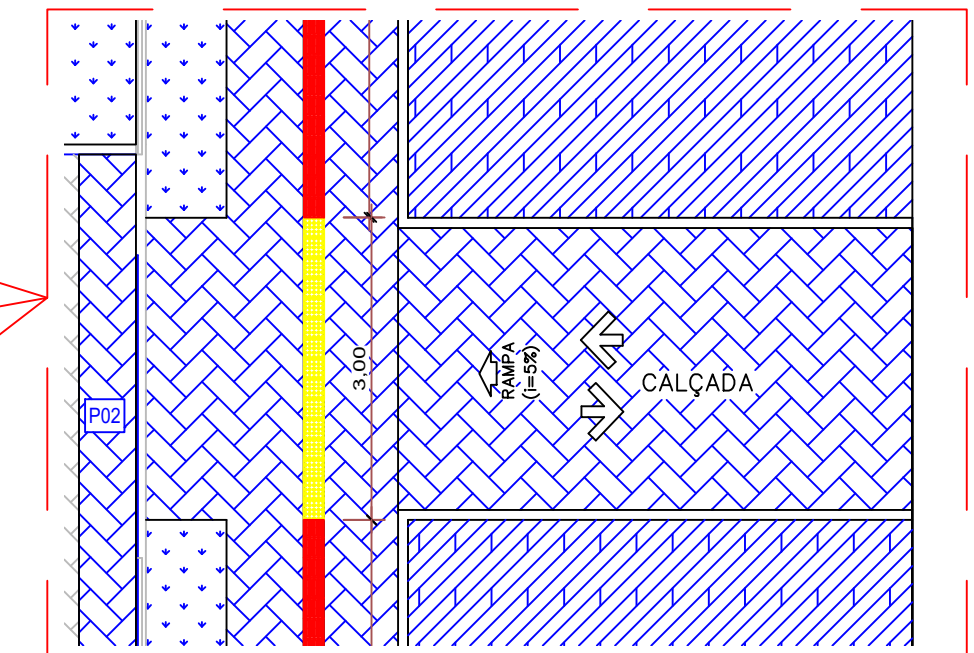

PREFEITURA DE
ITAQUIRAÍ
cuidando da nossa **Gente**
Gestão 2021 - 2024