

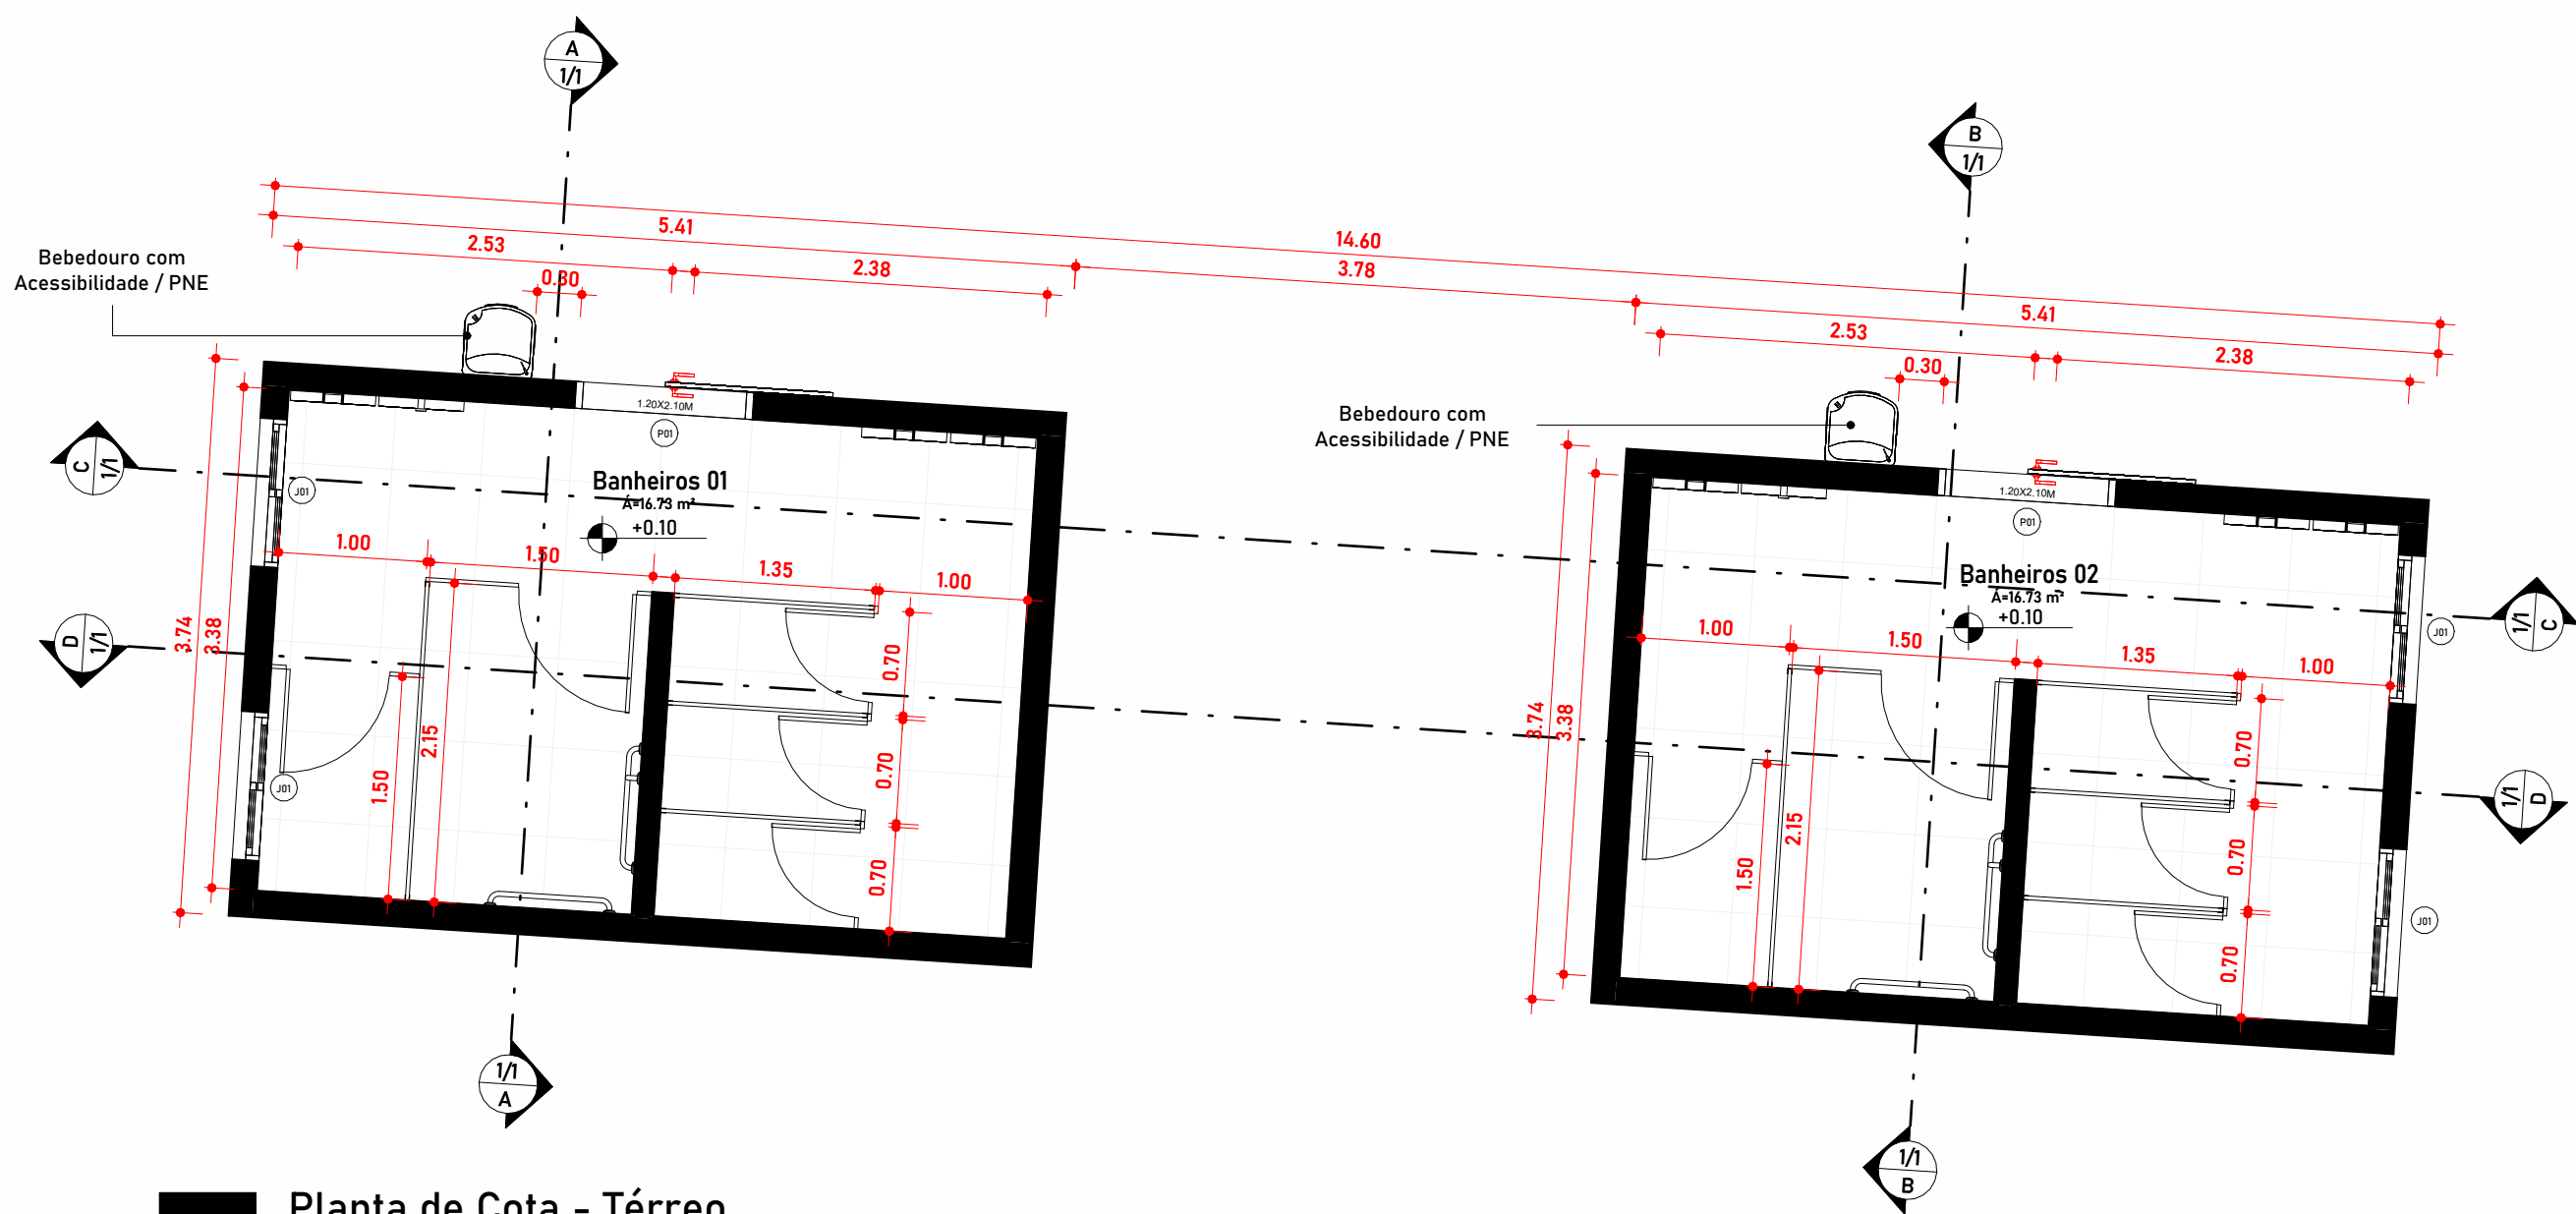


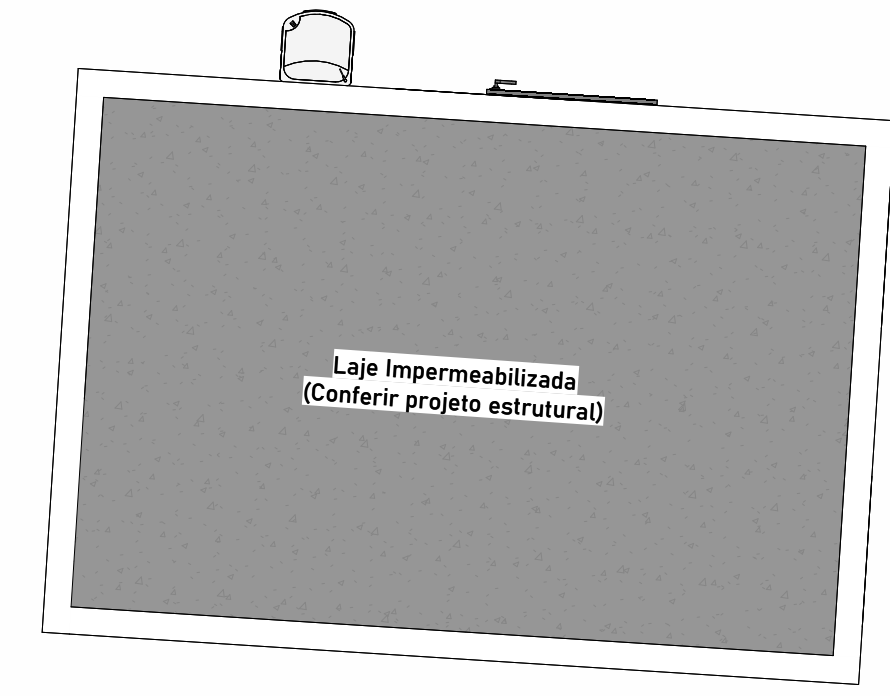


1 Planta de Cota - Térreo
1 : 50

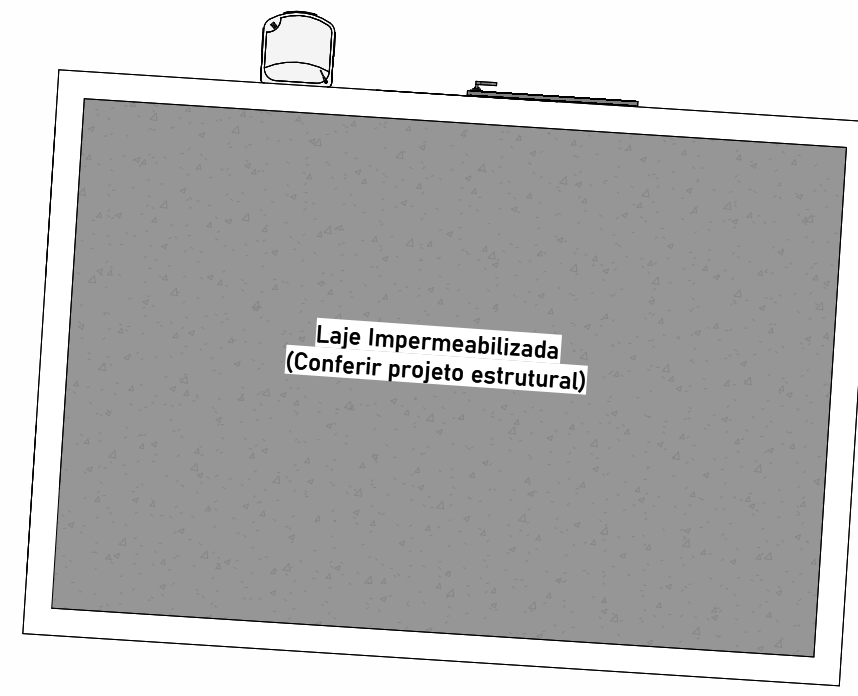


2 Planta da Cob. Caixa d'água
1 : 50

Quadro de Janelas				
Código	Dimensões (m)		Descrição	Quantidade
	Largura	Altura		
J01	1.00	0.60	Janela de correr - 2 folhas (Vidro)	8


Quadro de Portas				
Código	Dimensões (m)		Descrição	Quantidade
	Largura	Altura		
P01	1.20	2.10	Porta de correr (Metálico)	4

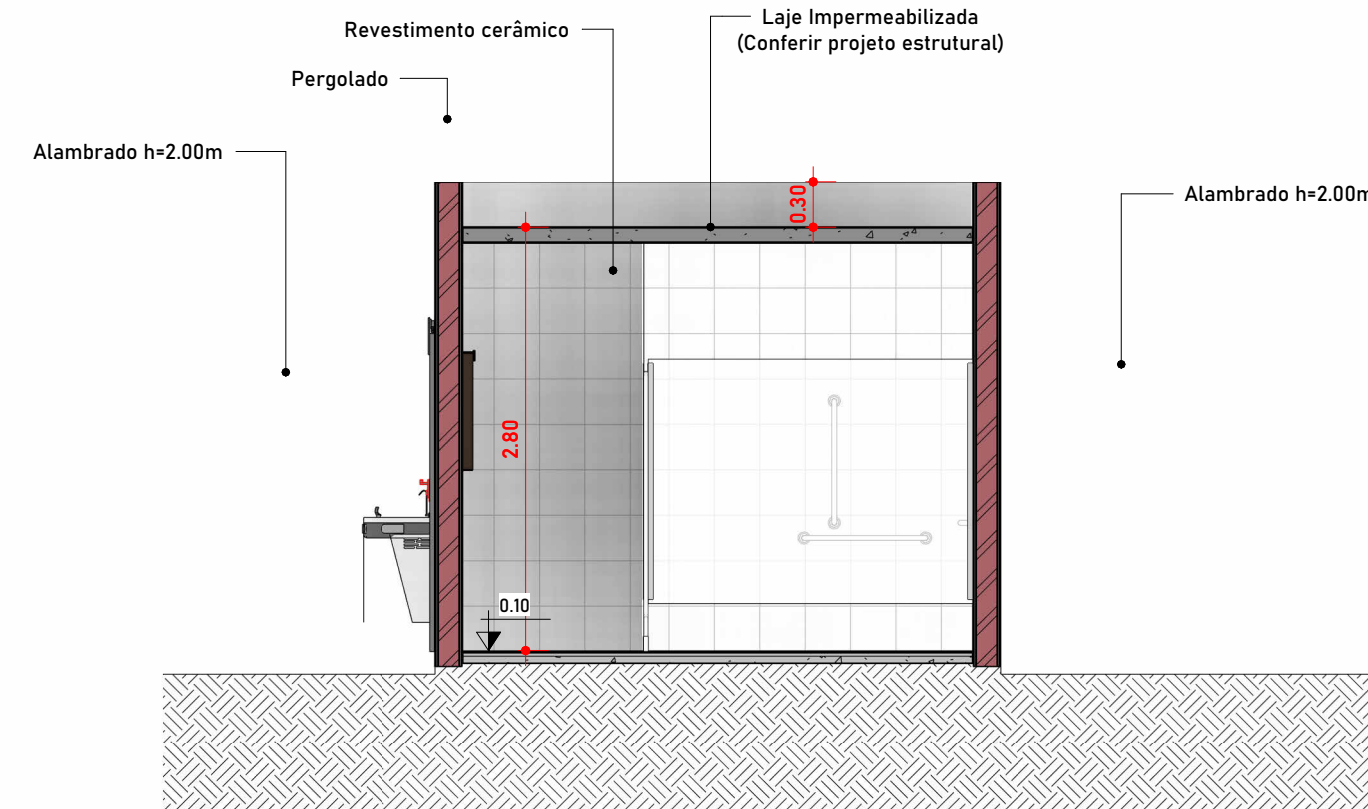


3 Corte AA
1 : 50

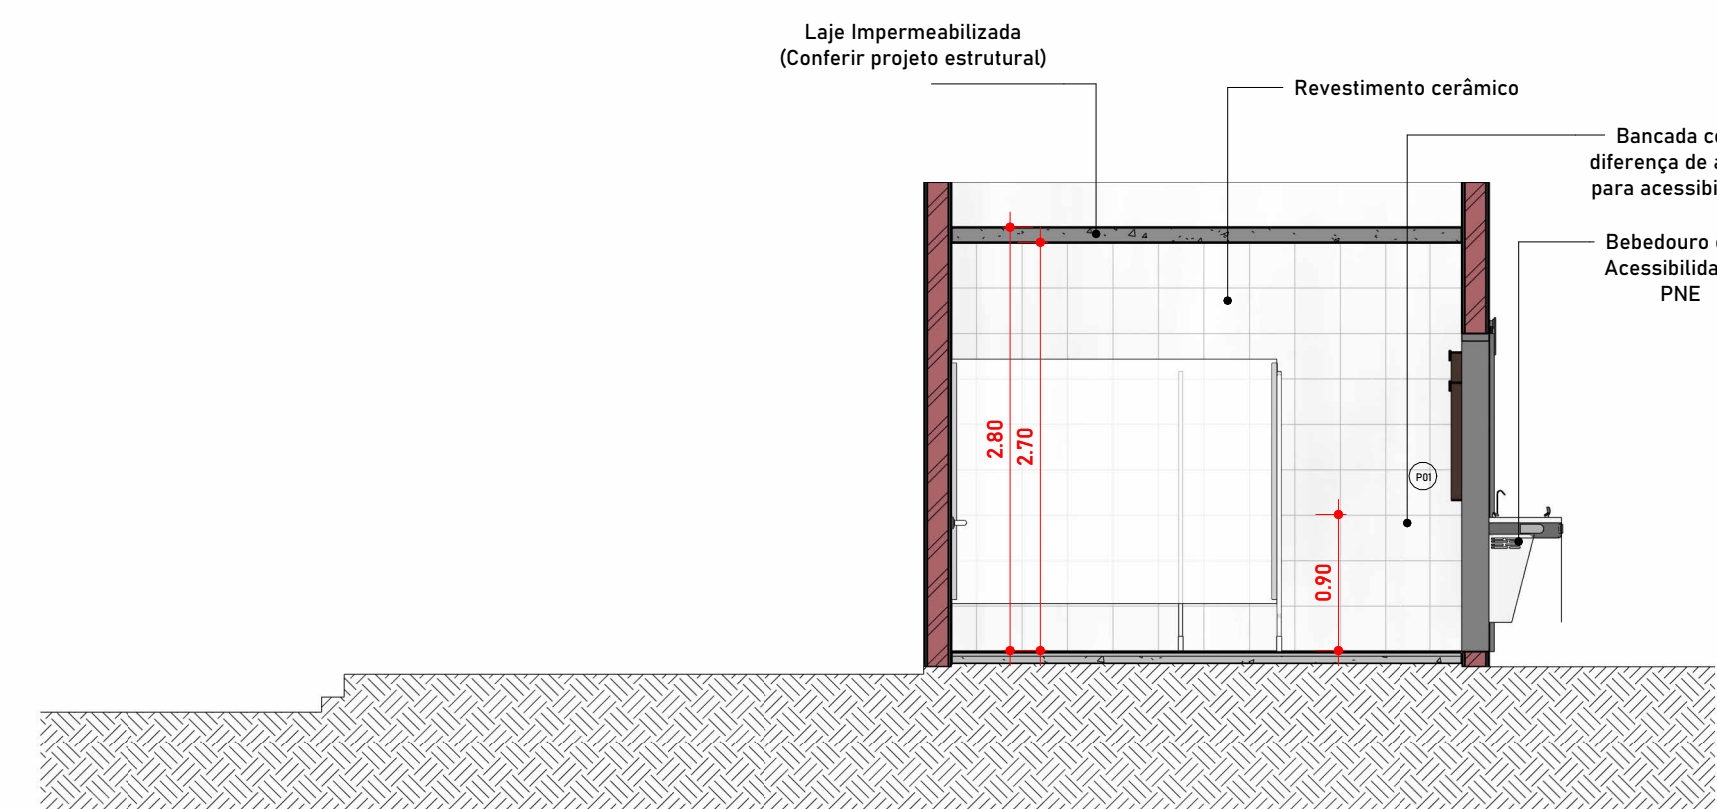


4 Corte BB
1 : 50

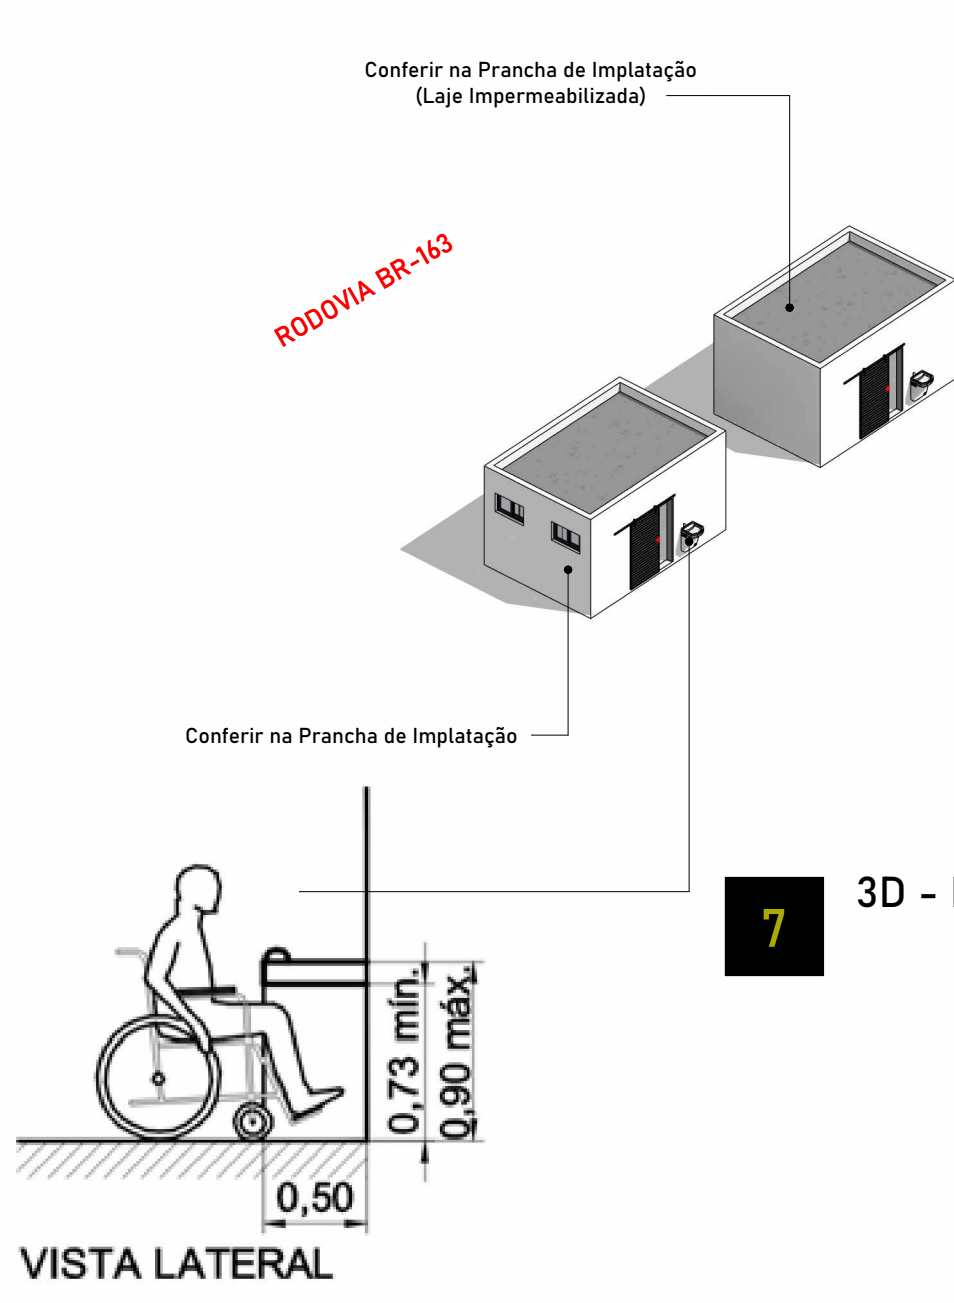

7 3D - Det. Geral Copiar 1

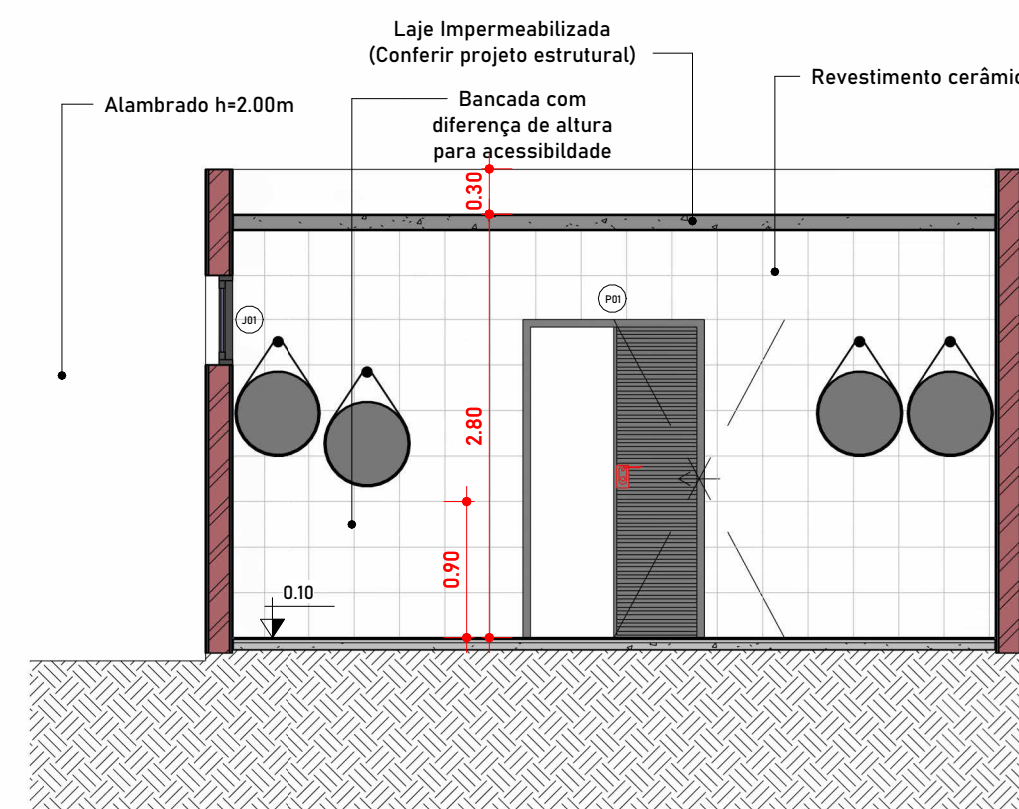

5 Corte CC
1 : 50

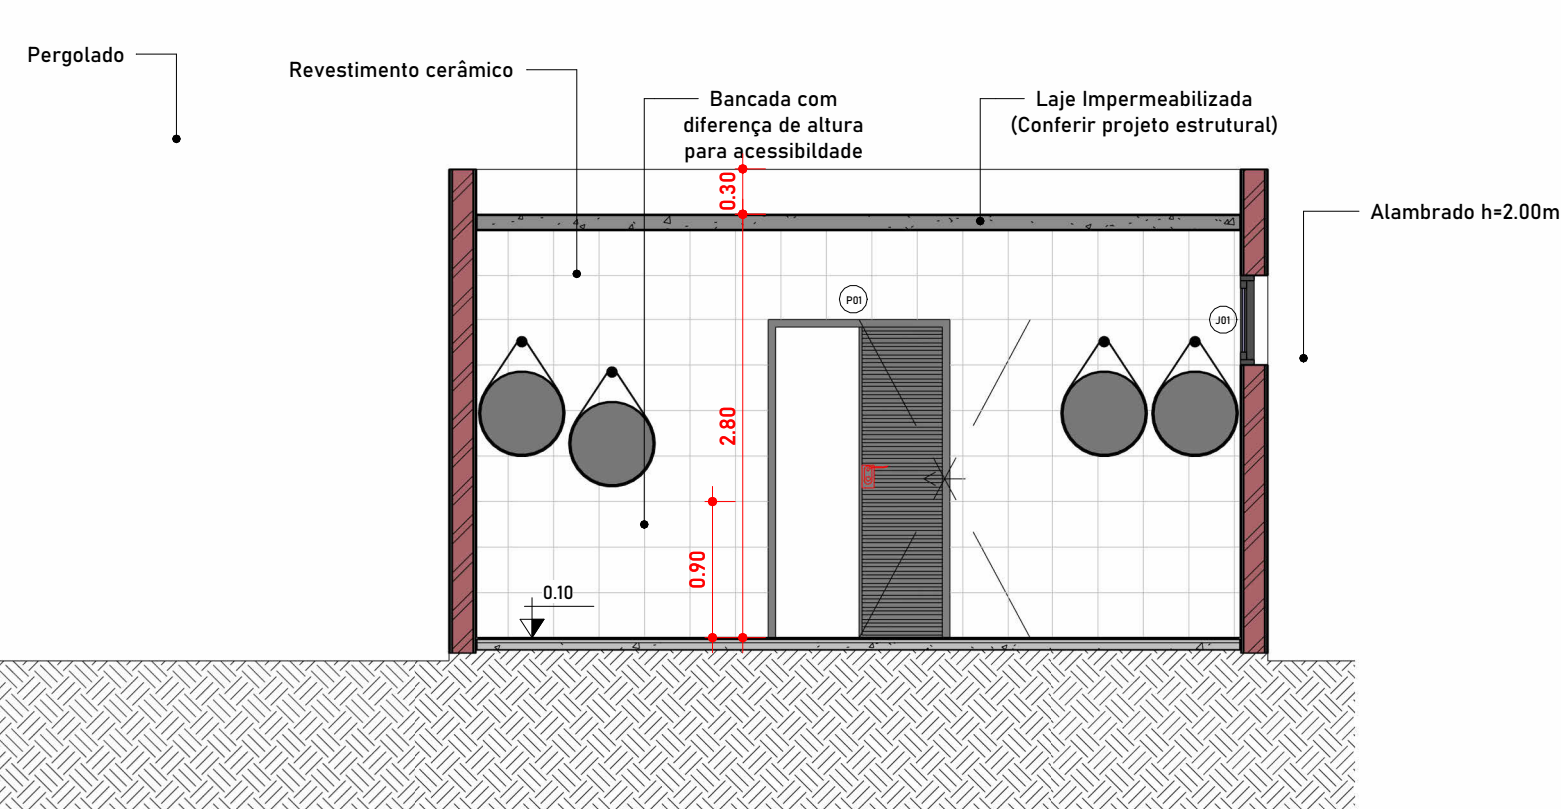

6 Corte DD
1 : 50

Quadro de Ambientes	
Nome	Área
Banheiros 01	16,73 m²
Banheiros 02	16,73 m²
Térreo	33,45 m²
Total Geral	33,45 m²

APROVAÇÃO DA PREFEITURA

ESPAÇO PARA CARIMBO:

RESPONSÁVEL TÉCNICO - CREA/CAU: _____ PROPRIETÁRIO: _____

PORTAL DE ENTRADA

ÁREAS	QUANTIDADE	Nº FOLHA:
DESCRÇÃO		1/1

PROPRIETÁRIO: PREFEITURA MUNICIPAL DE ITAQUIRAÍ - MS
CNPJ: 15.403.041/0001-04

ENDEREÇO: BR 163 - JARDIM PROGRESSO - ITAQUIRAÍ-MS
TÍTULO: REVITALIZAÇÃO DO BOSQUE MUNICIPAL

RESPONSÁVEL TÉCNICO - CREA/CAU: PAVÃO EMPREENDIMENTOS EIRELI EPP - CREA-MS 18990 - Willan P Pavão
Engenheiro Civil
CREA-SC 1442343 - Visto-MS 32768

ESCALA: 1 : 50 DATA: 23/04/24 DESENHISTA: