




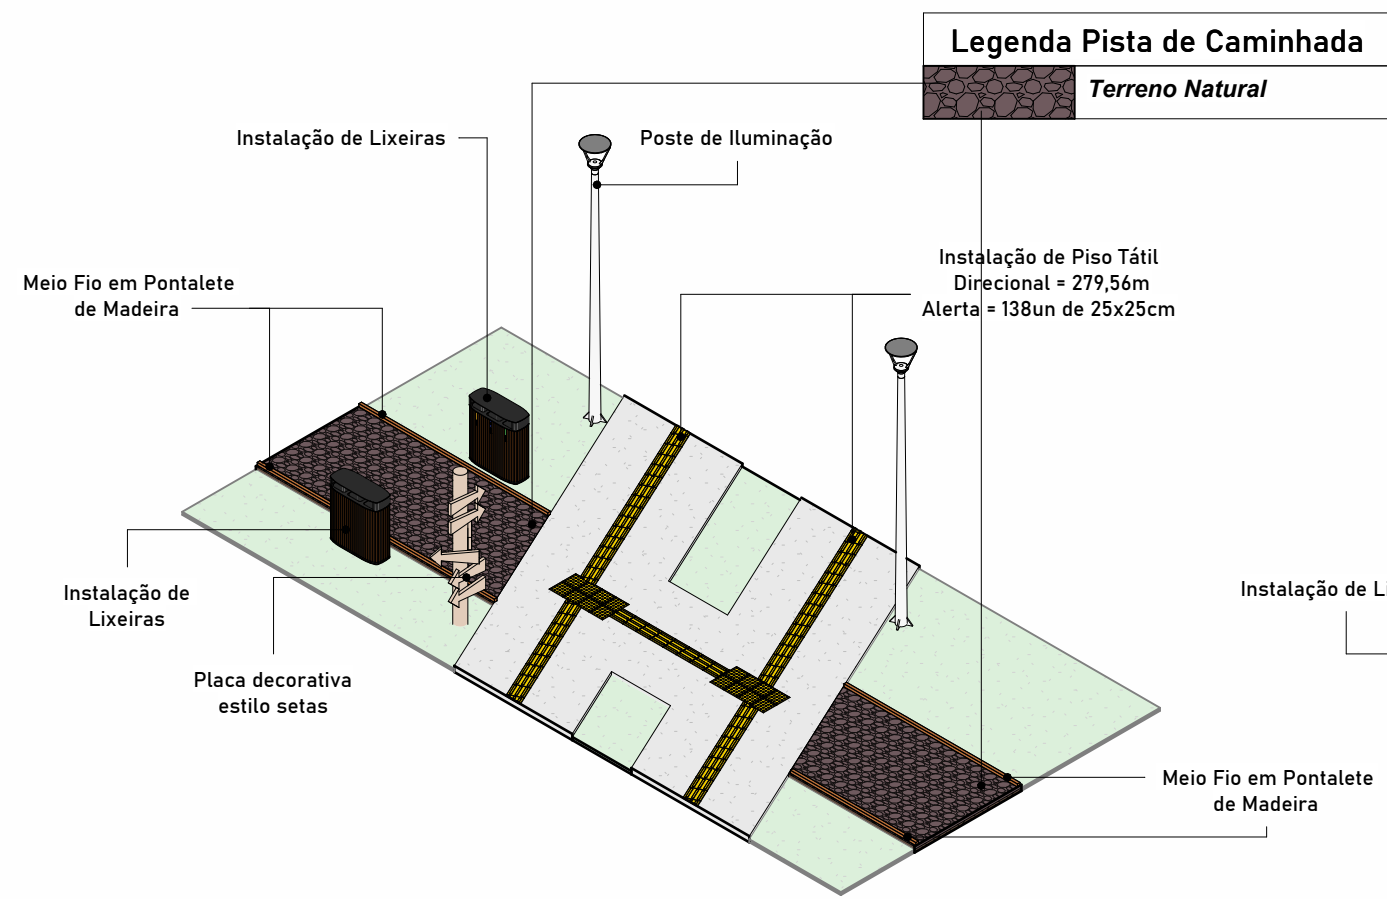


1 Detalhe 3D Guarda-Corpo

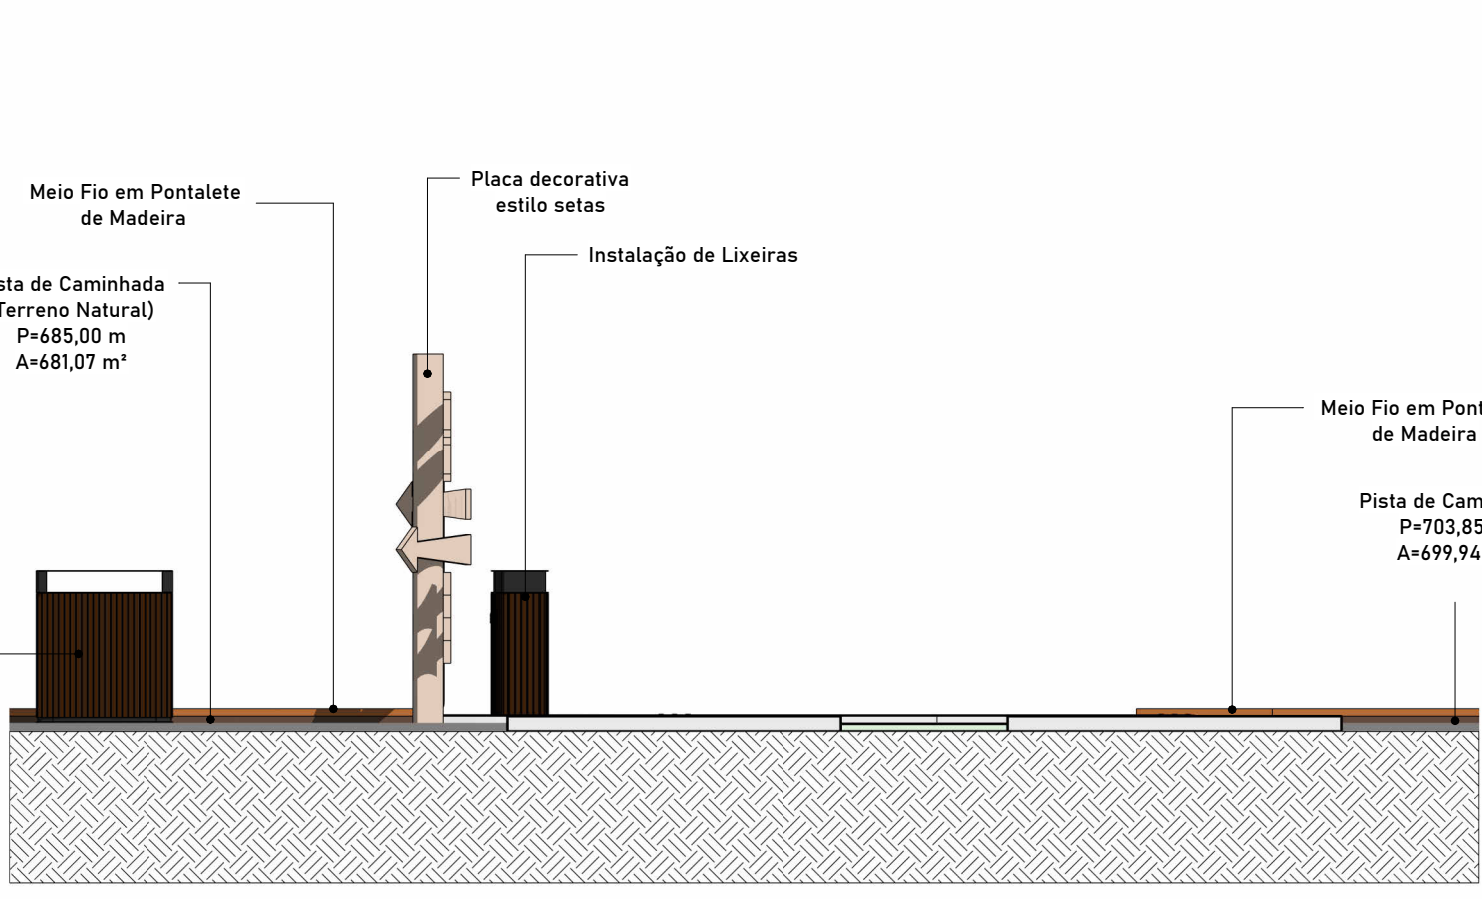

2 Detalhe Guarda-Corpo
1: 50

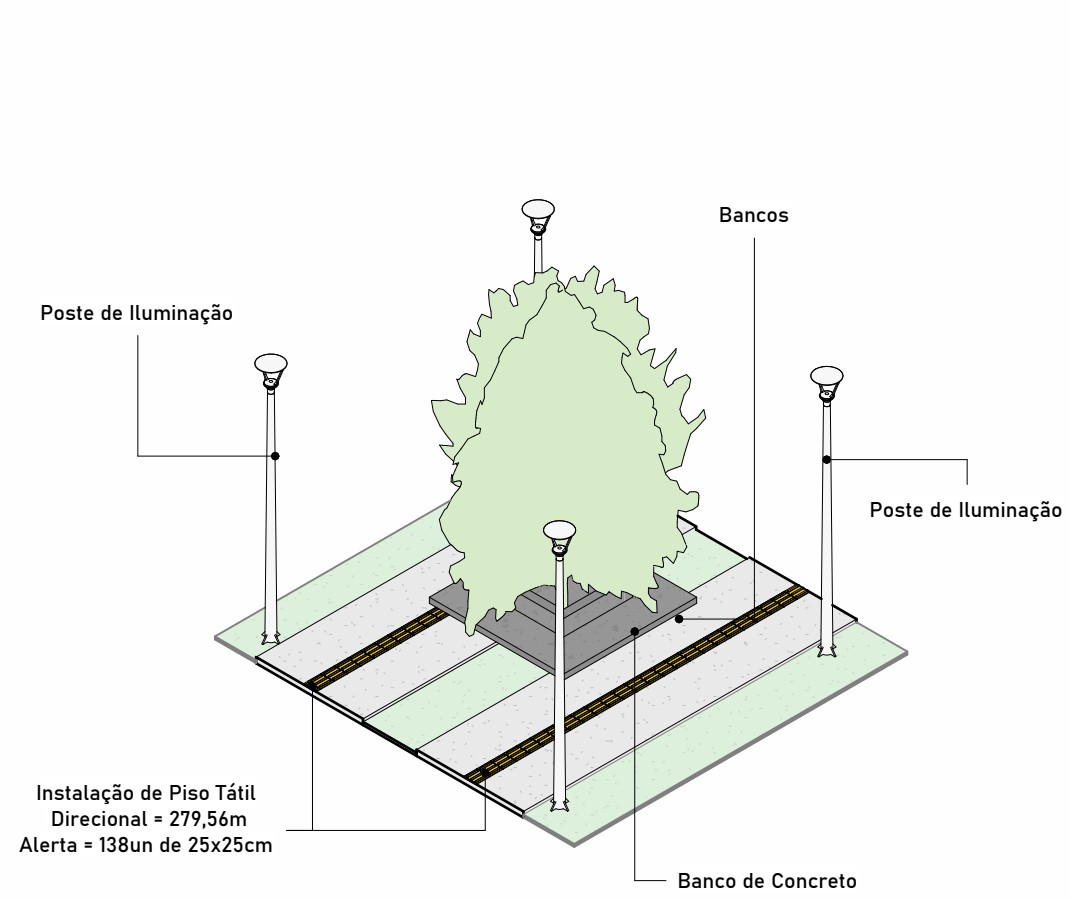


3 Detalhe 3D Bancos

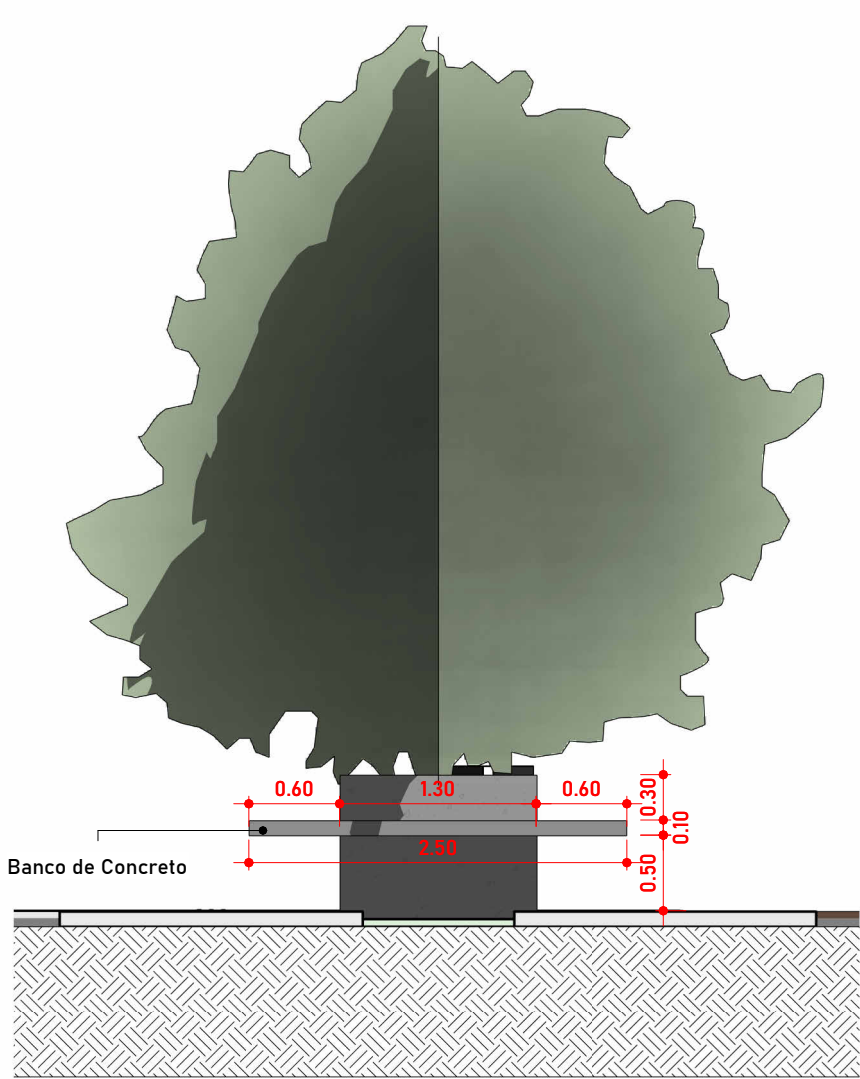


4 Detalhe Bancos
1: 50


5 Detalhe Construtivo Bancos
1: 50

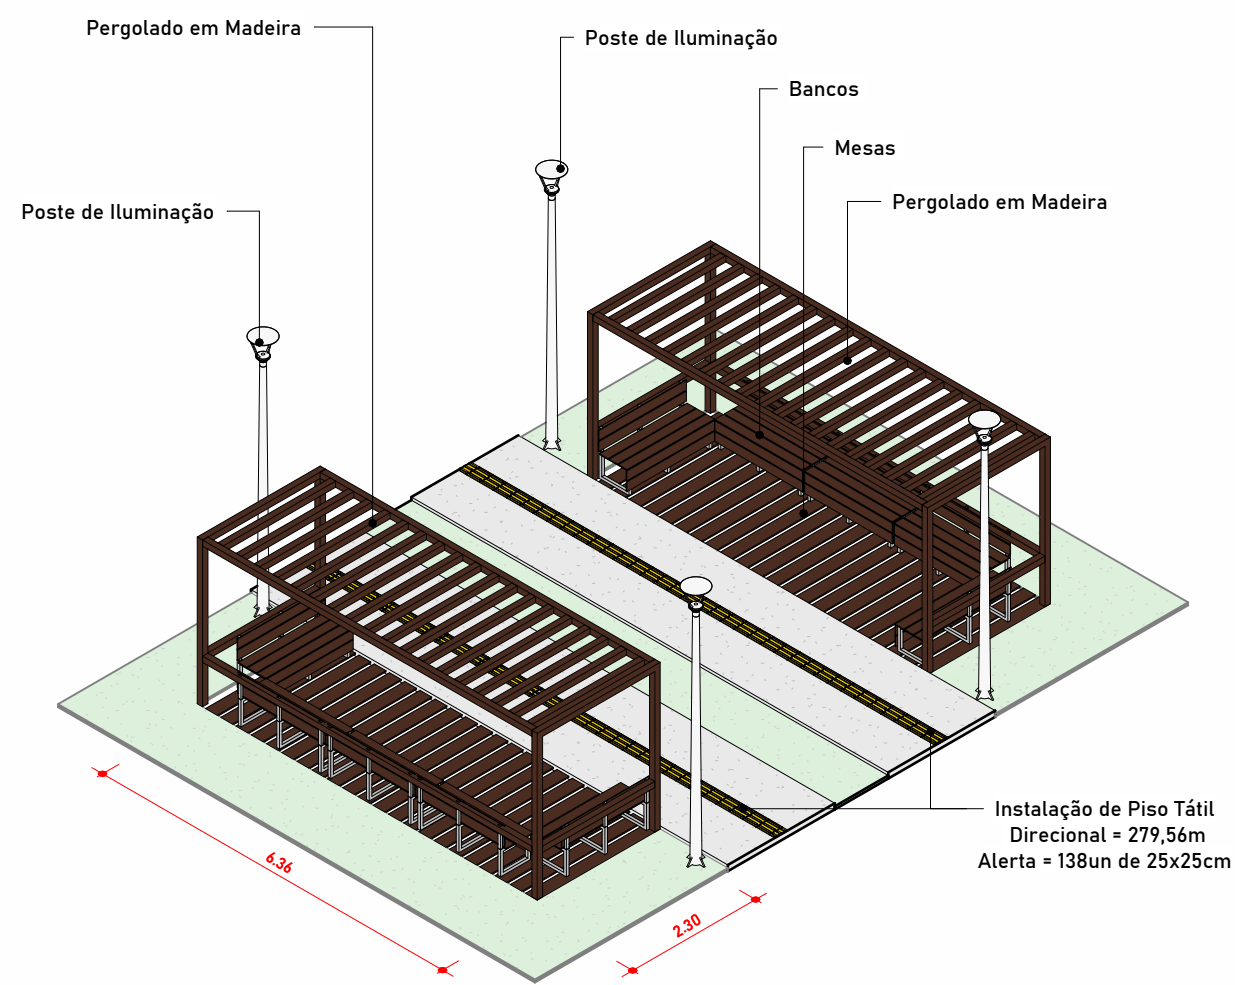


6 Detalhes 3D Pergolado

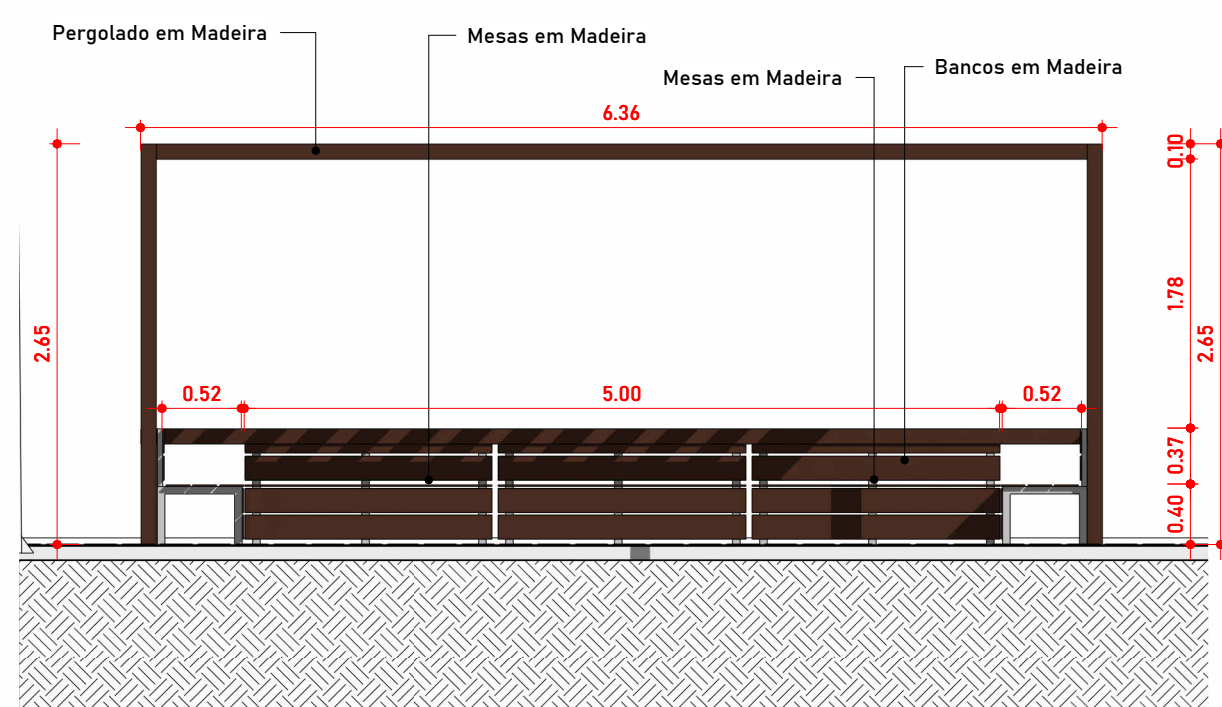


7 Detalhe "A" Pergolado
1: 50

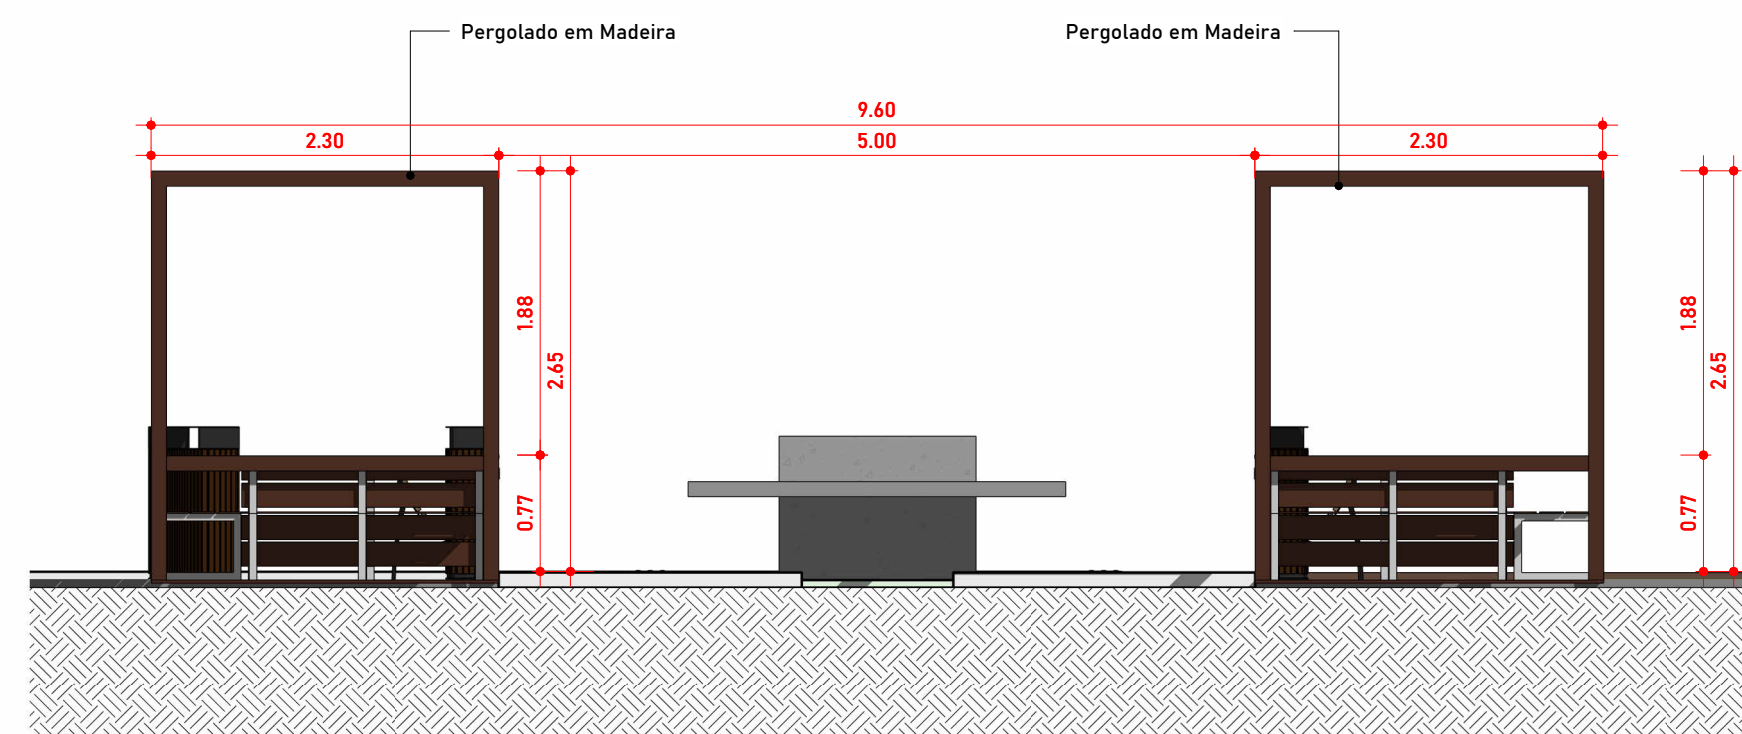


8 Detalhe "B" Pergolado
1: 50

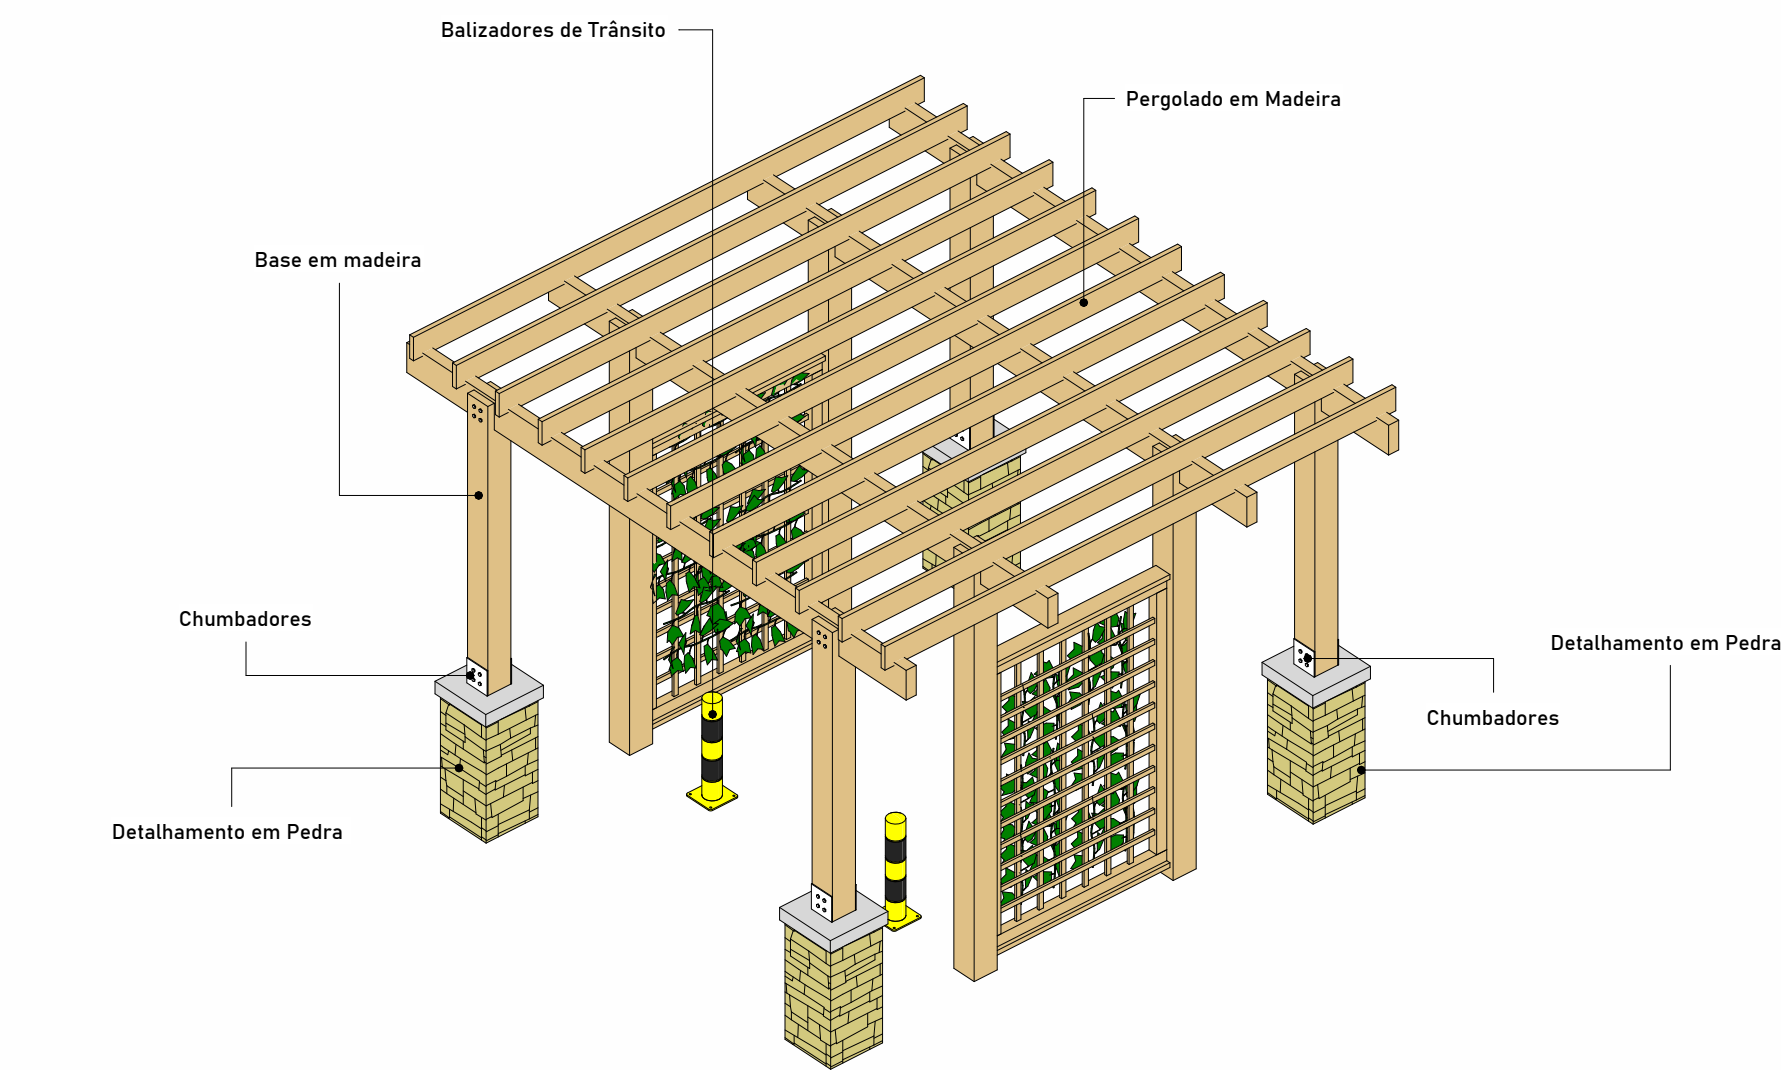

9 Detalhe 3D Pergolado Portal

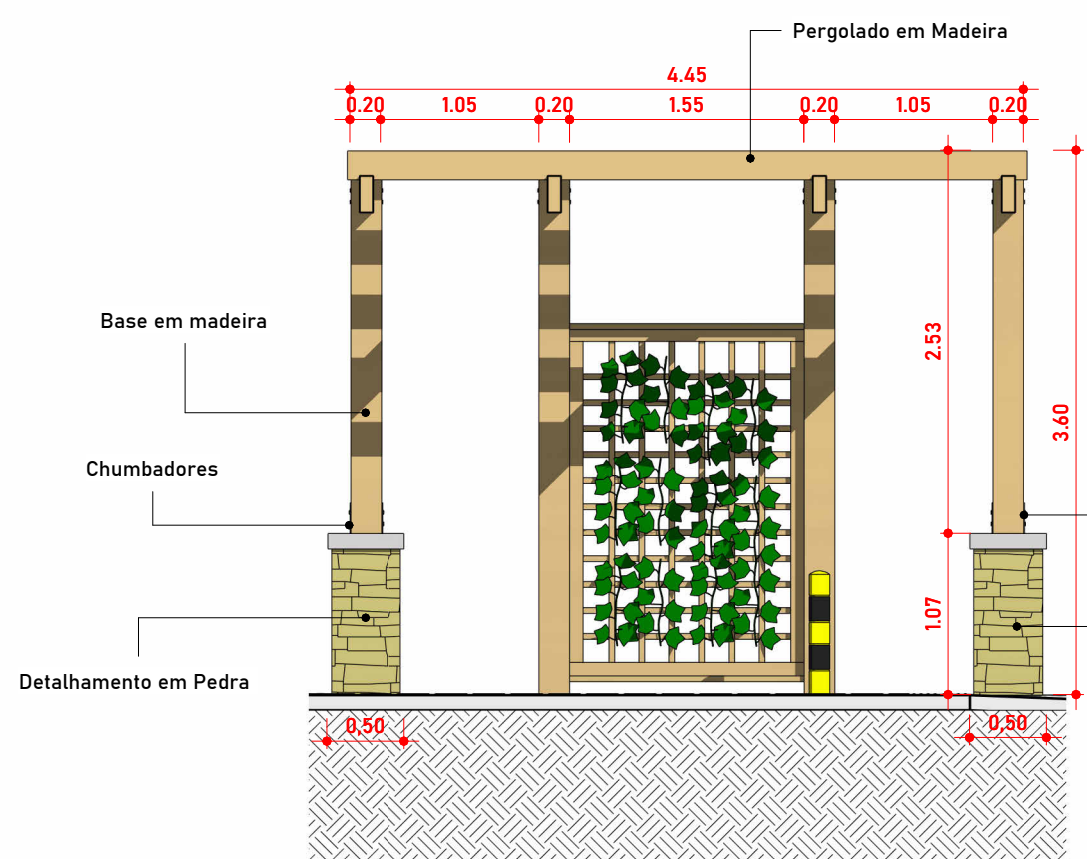

10 Detalhe "A" Pergolado Portal
1: 50

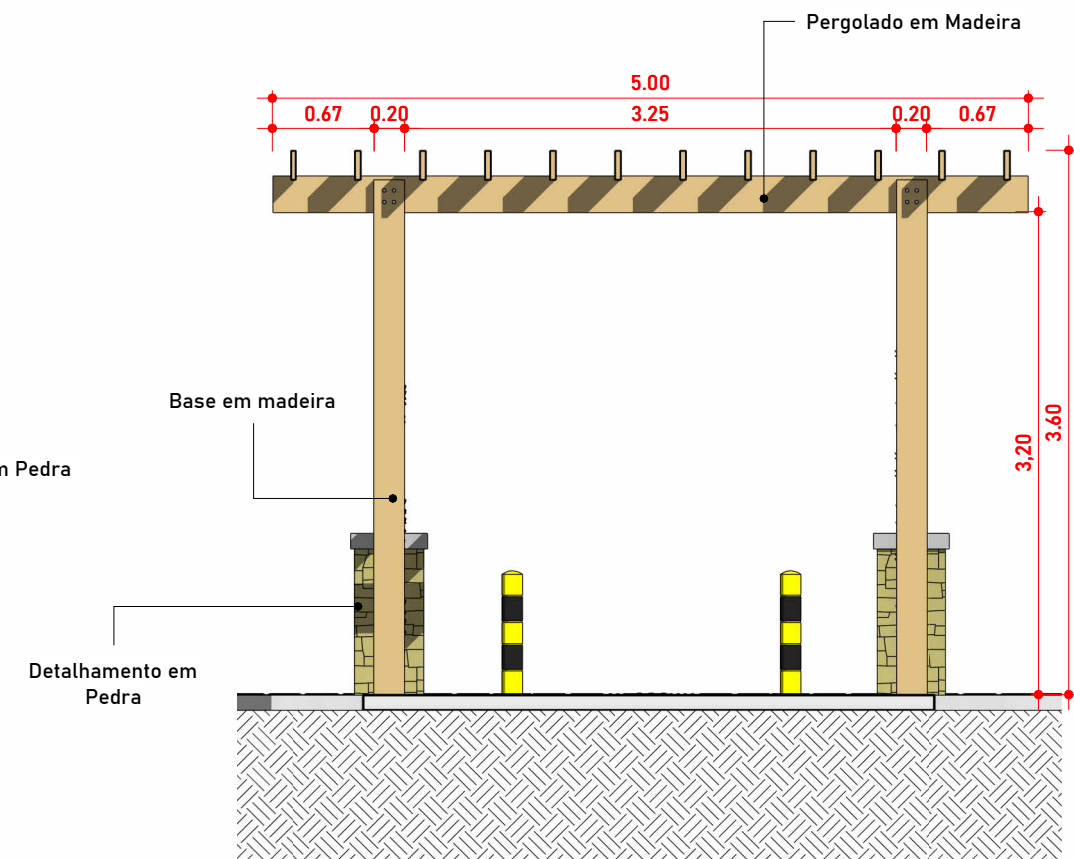

11 Detalhe "B" Pergolado Portal
1: 50

ESPAÇO PARA CARIMBO:	
RESPONSÁVEL TÉCNICO - CREA/CAU:	
PROPRIETÁRIO:	
DETALHES CONSTRUTIVOS	
ÁREAS	Nº FOLHA:
DESCRIÇÃO	QUANTIDADE
03/04	
PROPRIETÁRIO:	
PREFEITURA MUNICIPAL DE ITAQUIRAÍ - MS	
CNPJ: 15.403.041/0001-04	
ENDEREÇO:	
BR 163 - JARDIM PROGRESSO - ITAQUIRAÍ-MS	
TÍTULO:	
REVITALIZAÇÃO DO BOSQUE MUNICIPAL	
RESPONSÁVEL TÉCNICO - CREA/CAU:	
PAVÃO EMPREENDIMENTOS EIRELI EPP - CREA-MS 18990 - Willan P Pavão	
Engenheiro Civil	
CREA-SC 1442343 - Visto-MS 32768	
ESCALA:	DATA:
1: 50	23/04/24
DESENHISTA:	